





VOORGEVEL
SCHAAL 1/50

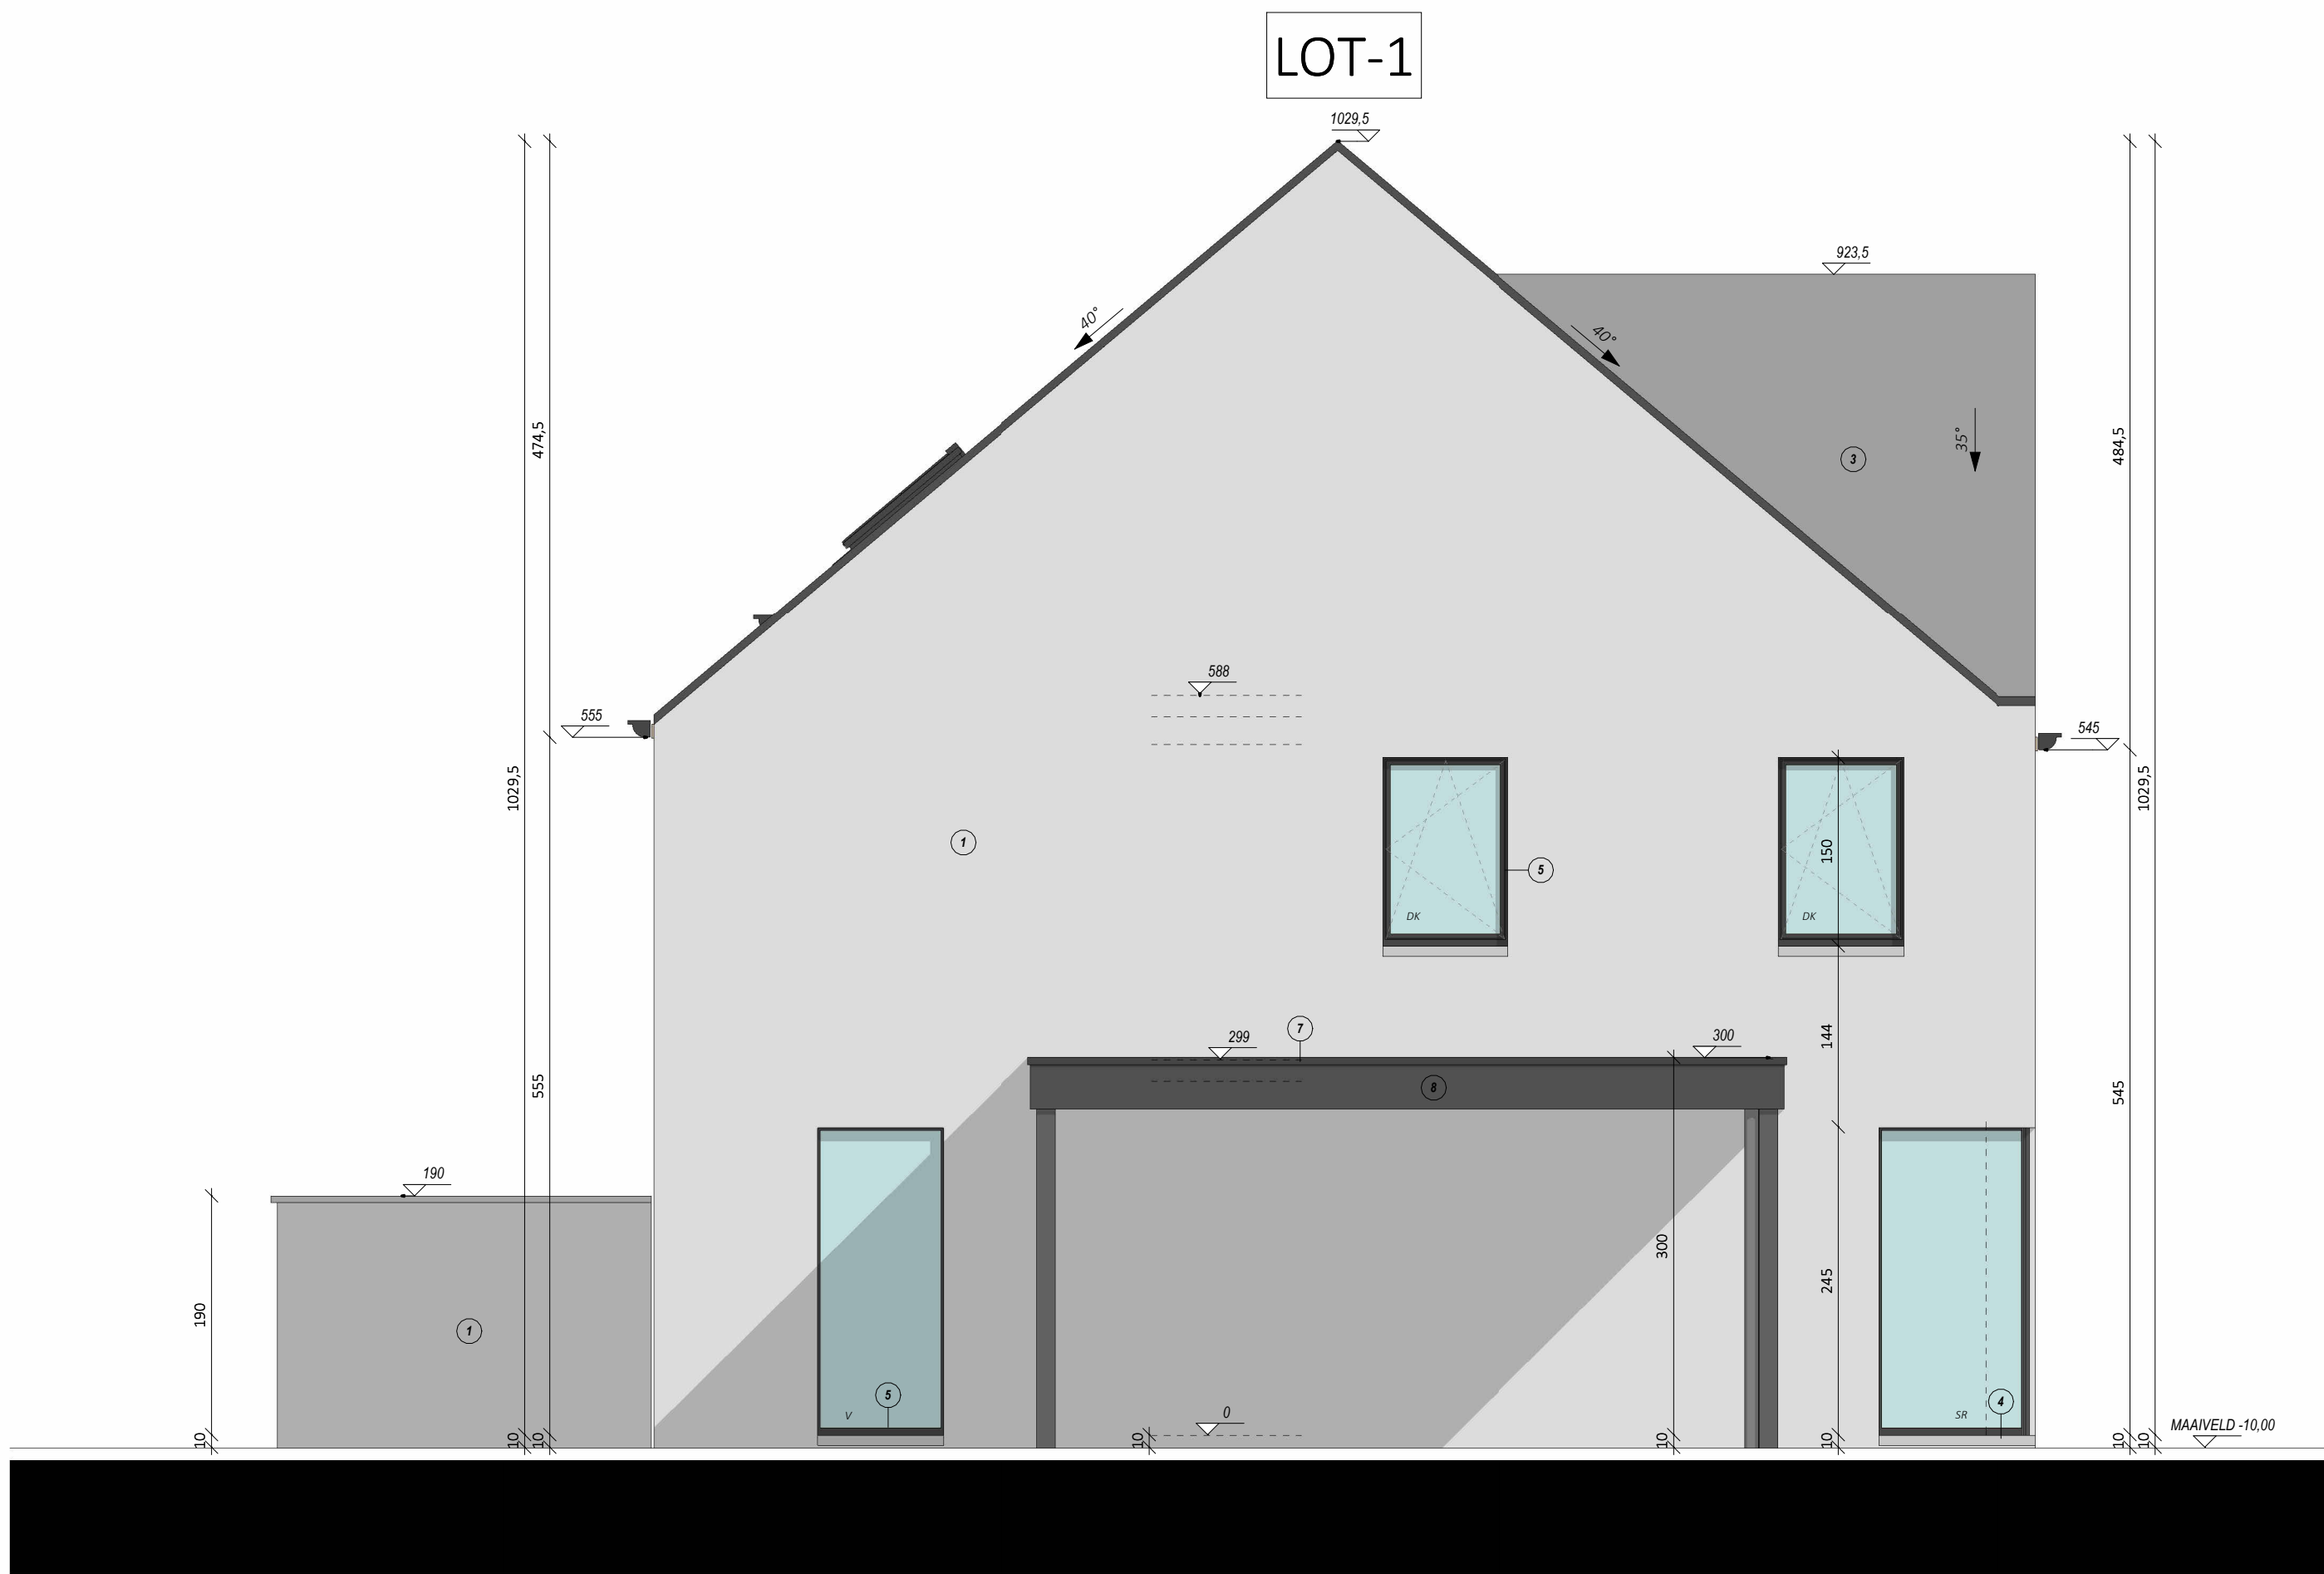

LINKERZIJGEVEL
SCHAAL 1/50



ACHTERGEVEL
SCHAAL 1/50

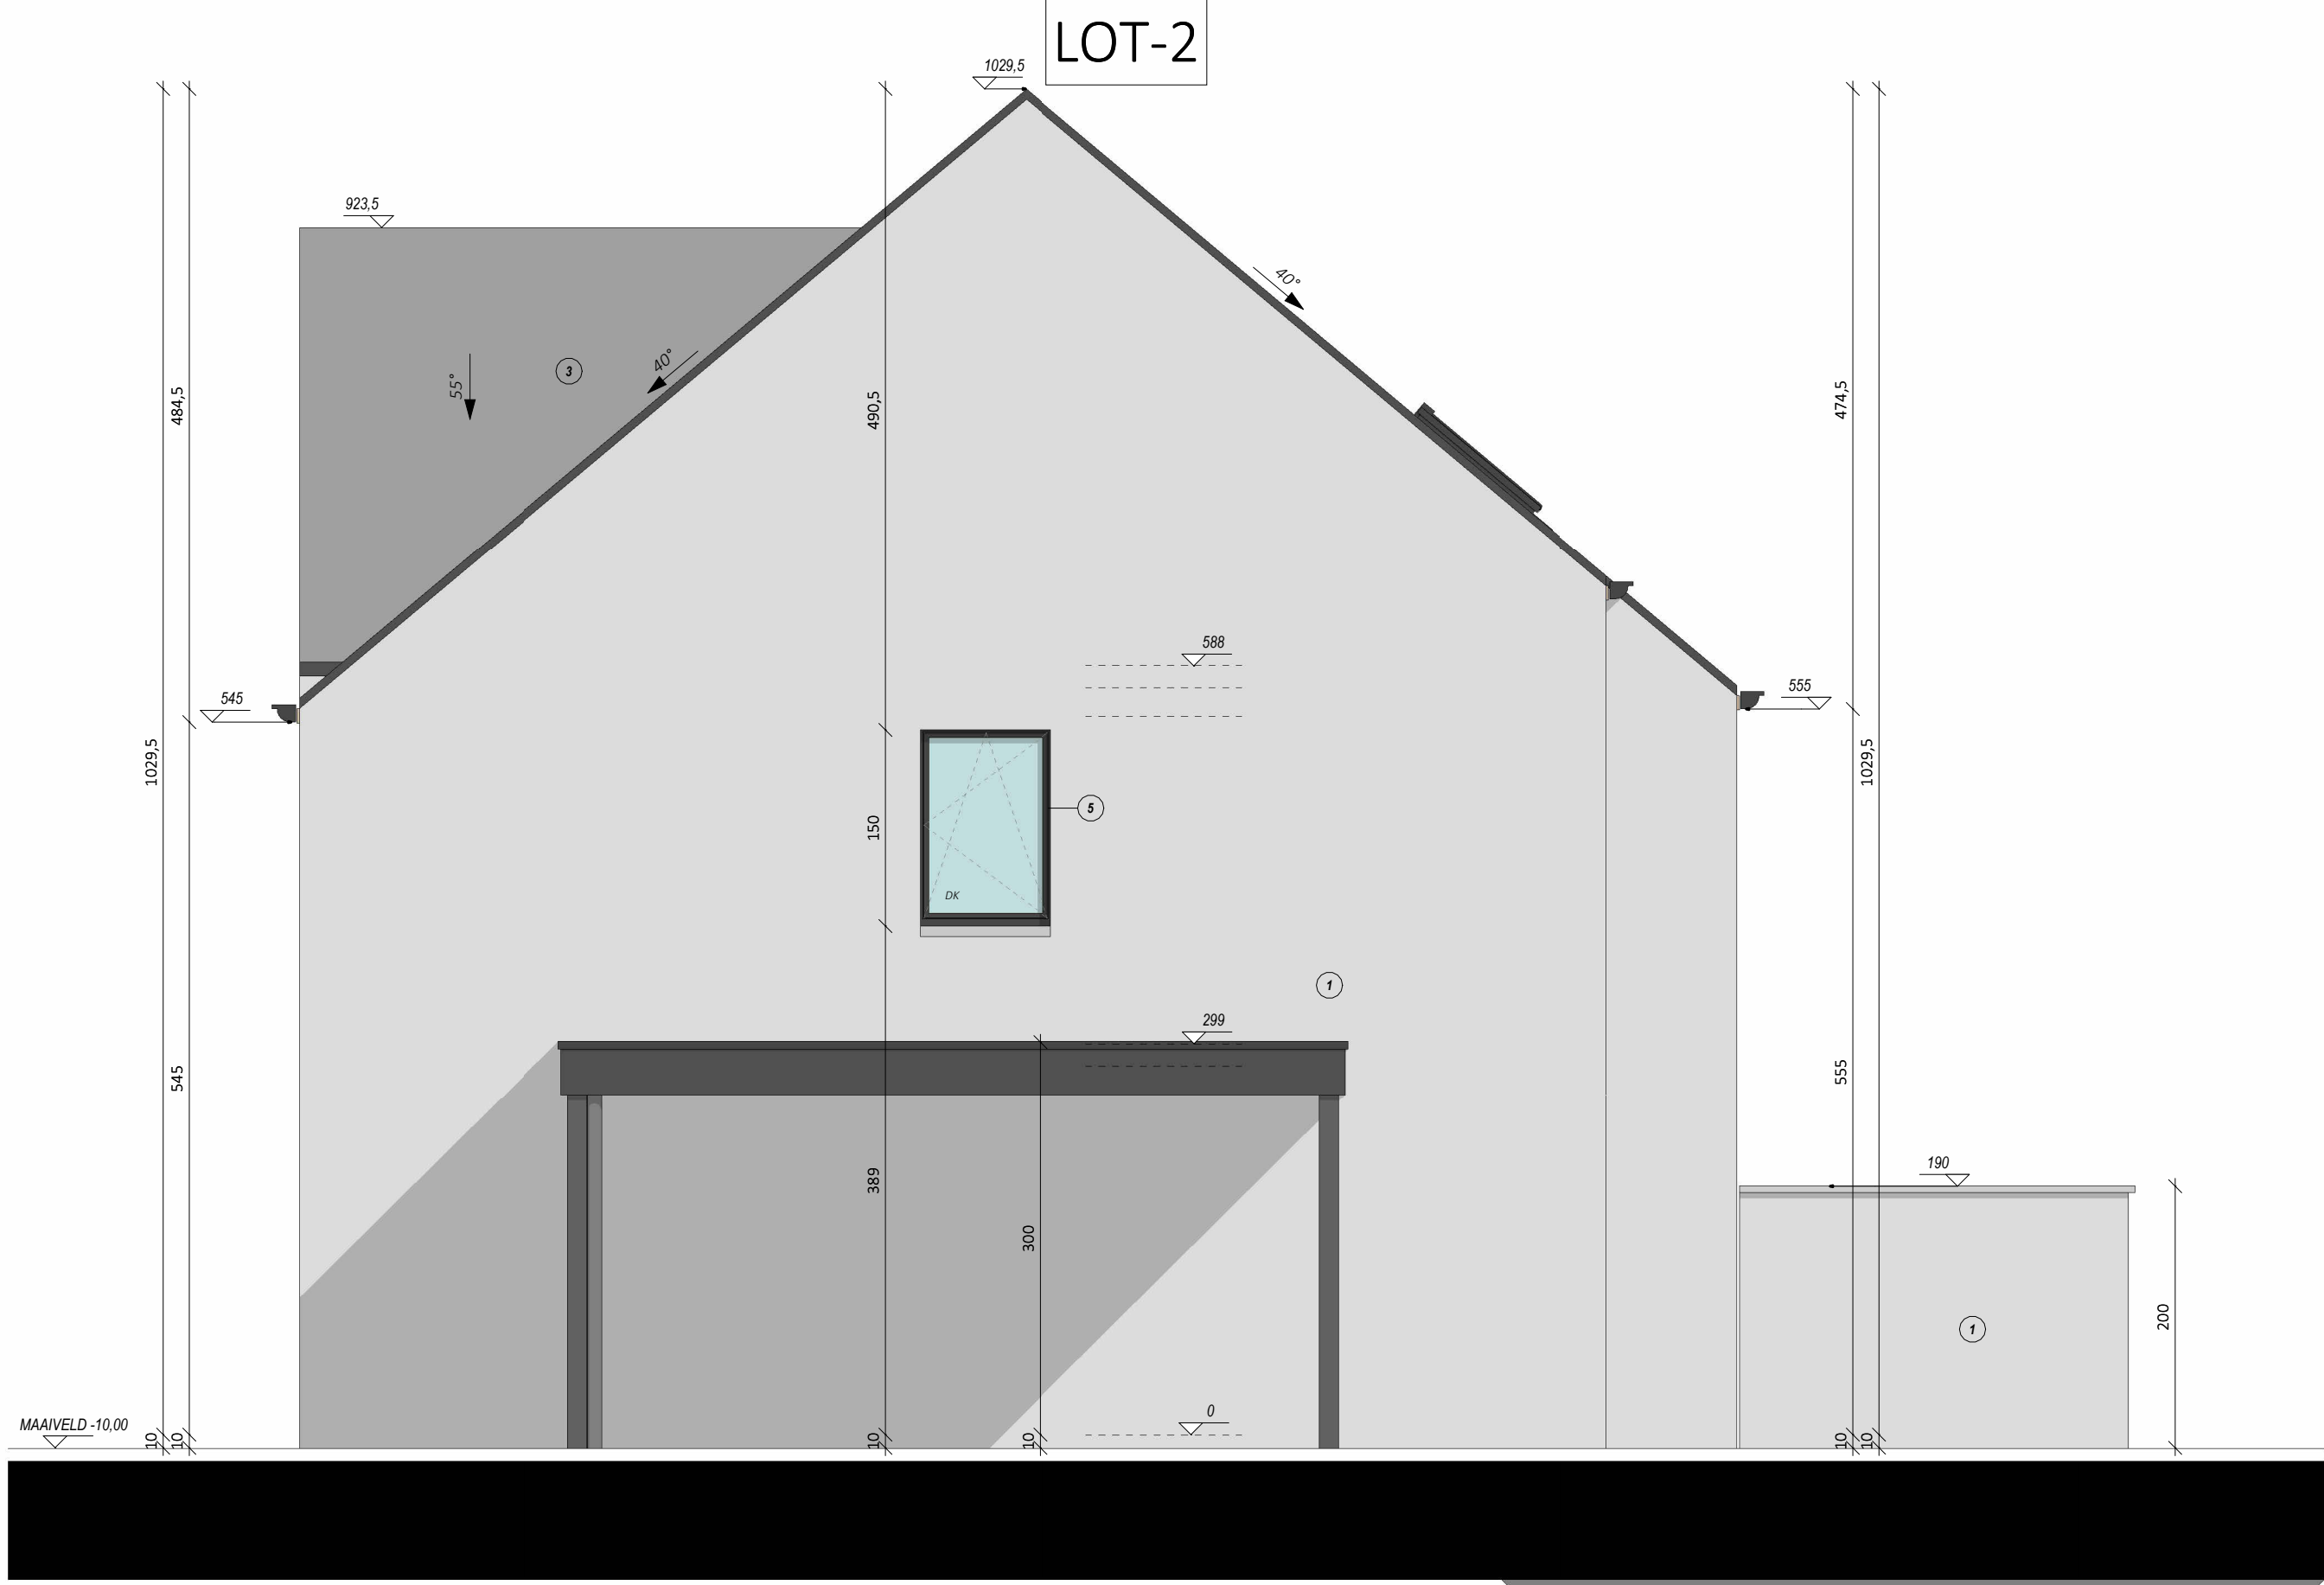

RECHTERZIJGEVEL
SCHAAL 1/50



LEGENDE NIEUWE TOESTAND

- Betonstraatstenen - rijweg
220/110/100 - kleur grijs - elleboogverband
- Betonstraatstenen - oprit
220/110/100 - kleur grijs - halfsteensverband
- Betonstraatstenen - wandelpad
220/220/80 - kleur grijs - halfsteensverband
- Betontegels - voetpad
300/300/50 - kleur grijs - halfsteensverband
- Waterpasserende betonstraatstenen - parking
250/250/100 - kleur grijs - blokverband
- Sleuf voor nutsleidingen

LEGENDE

- ① WIT - GRIJS GENUANCEERDE GEVELSTEEN
- ② ZWARTE GEVELBEKLEDING MET HOUTEN LATJES-ABECHL, UNICUS PROFILERING
- ③ ZWART GENUANCEERDE DAKPAN
- ④ ARDUIN DORPEL
- ⑤ BUITENSCHRIJNWERK - ZWART
- ⑥ GLAZEN BALUSTRADE - KLAAR GLAS
- ⑦ ALU-DAKRANDPROFIEL
- ⑧ ZWARTE BEDEKING METAALBLADEN
- ⑨ LEIEN
- EPDM
- AFKORTINGEN
 - V VASTE RAMEN
 - DK DRAAIKIPRAMEN
 - OD OPENBARE RAMEN
 - SR SCHUIFRAMEN
 - D BUITENDEUREN
 - KD+S KIPDRAAIKIPRAMEN MET SLEUTEL
 - AS VALVEVEILIGING
 - BW BORSTWERING
 - BKU BETONKUSSEN
- SNELBOUWSTEEN
- ISOLATIE
- EPS ISOLATIE + CREPI
- GEVELSTEEN
- GEVELBEKLEDING: HOUT
- GEVELBEKLEDING ROCKPANEL
- ISOLERENDE STEEN
- BETONSTEEN
- GESTABILISEERD ZAND
- BETON ELEMENTEN
- ONDERGRONDS METSELWERK

AARD: BLOMME, OUDE HEIRWEG			
PROVINCIE	: West-Vlaanderen		
STAD	: Ichtegem		
STRAAT	: Zuiderstraat 41		
KADASTRALE INFO	: Afdeling 1e - Sectie D - Nrs. 257E en 230VS	Verkeveling nr. : /	BPA nr. : /
LOT	: 1-2	Goedkeuring : /	KB : /
		Algegeven aan : /	benaming : /
OPDRACHTGEVER(S) BOUWBEDRIJF PIETER BLOMME Roesselaarseweg 12 8620 TORHOUT			
WUZZINGEN:			
A			L
B			M
C			N
D			O
E			P
F			Q
G			R
H			S
I			T
J			U
K			V
Bij ondertekening van de bouwplannen (incl. de inplanting) verklaart de opdrachtgever(s) zich akkoord met de inhoud ervan. Wijzigingen van de plannen dienen voor de bouwstart aan de architect te worden medegedeeld. De aanvang van de werken zonder de architect te verwittigen, beperkt de volledige verantwoordelijkheid van de eigenaar(s) voor mogelijke schade en gebreken, voortvloeiende uit deze overname van de bouwplannen (KB 18/186 - 62/71). Wijzigingen in uitvoering, niet volgens de goedkeuring, worden op kosten van de opdrachtgever(s) en aanemer afgeboord.			
BERKEIN ARCHITECTS Bellemeestraat 50 9880 Altier Tel. 09 227 88 27 info@berkeinarchitects.com Orde Architecten Oost-Vlaanderen		STADS- of GEMEENTEBESTUUR STEDENBOUW EN RUIMTELIJKE ORDERING	
DE OPDRACHTGEVER(S)			
DOSSIER:	25.05.119	GETEKEND:	D.D.V.V.
DATUM:	2025/10/24	SCHAAL:	1:500 a
AANTAL PLANS:			
PLAN 2/3 GEVELS LOT 1-2			