




VOORGEVEL
SCHAAL 1/50



RECHTERZIJGEVEL
SCHAAL 1/50



ACHTERGEVEL
SCHAAL 1/50

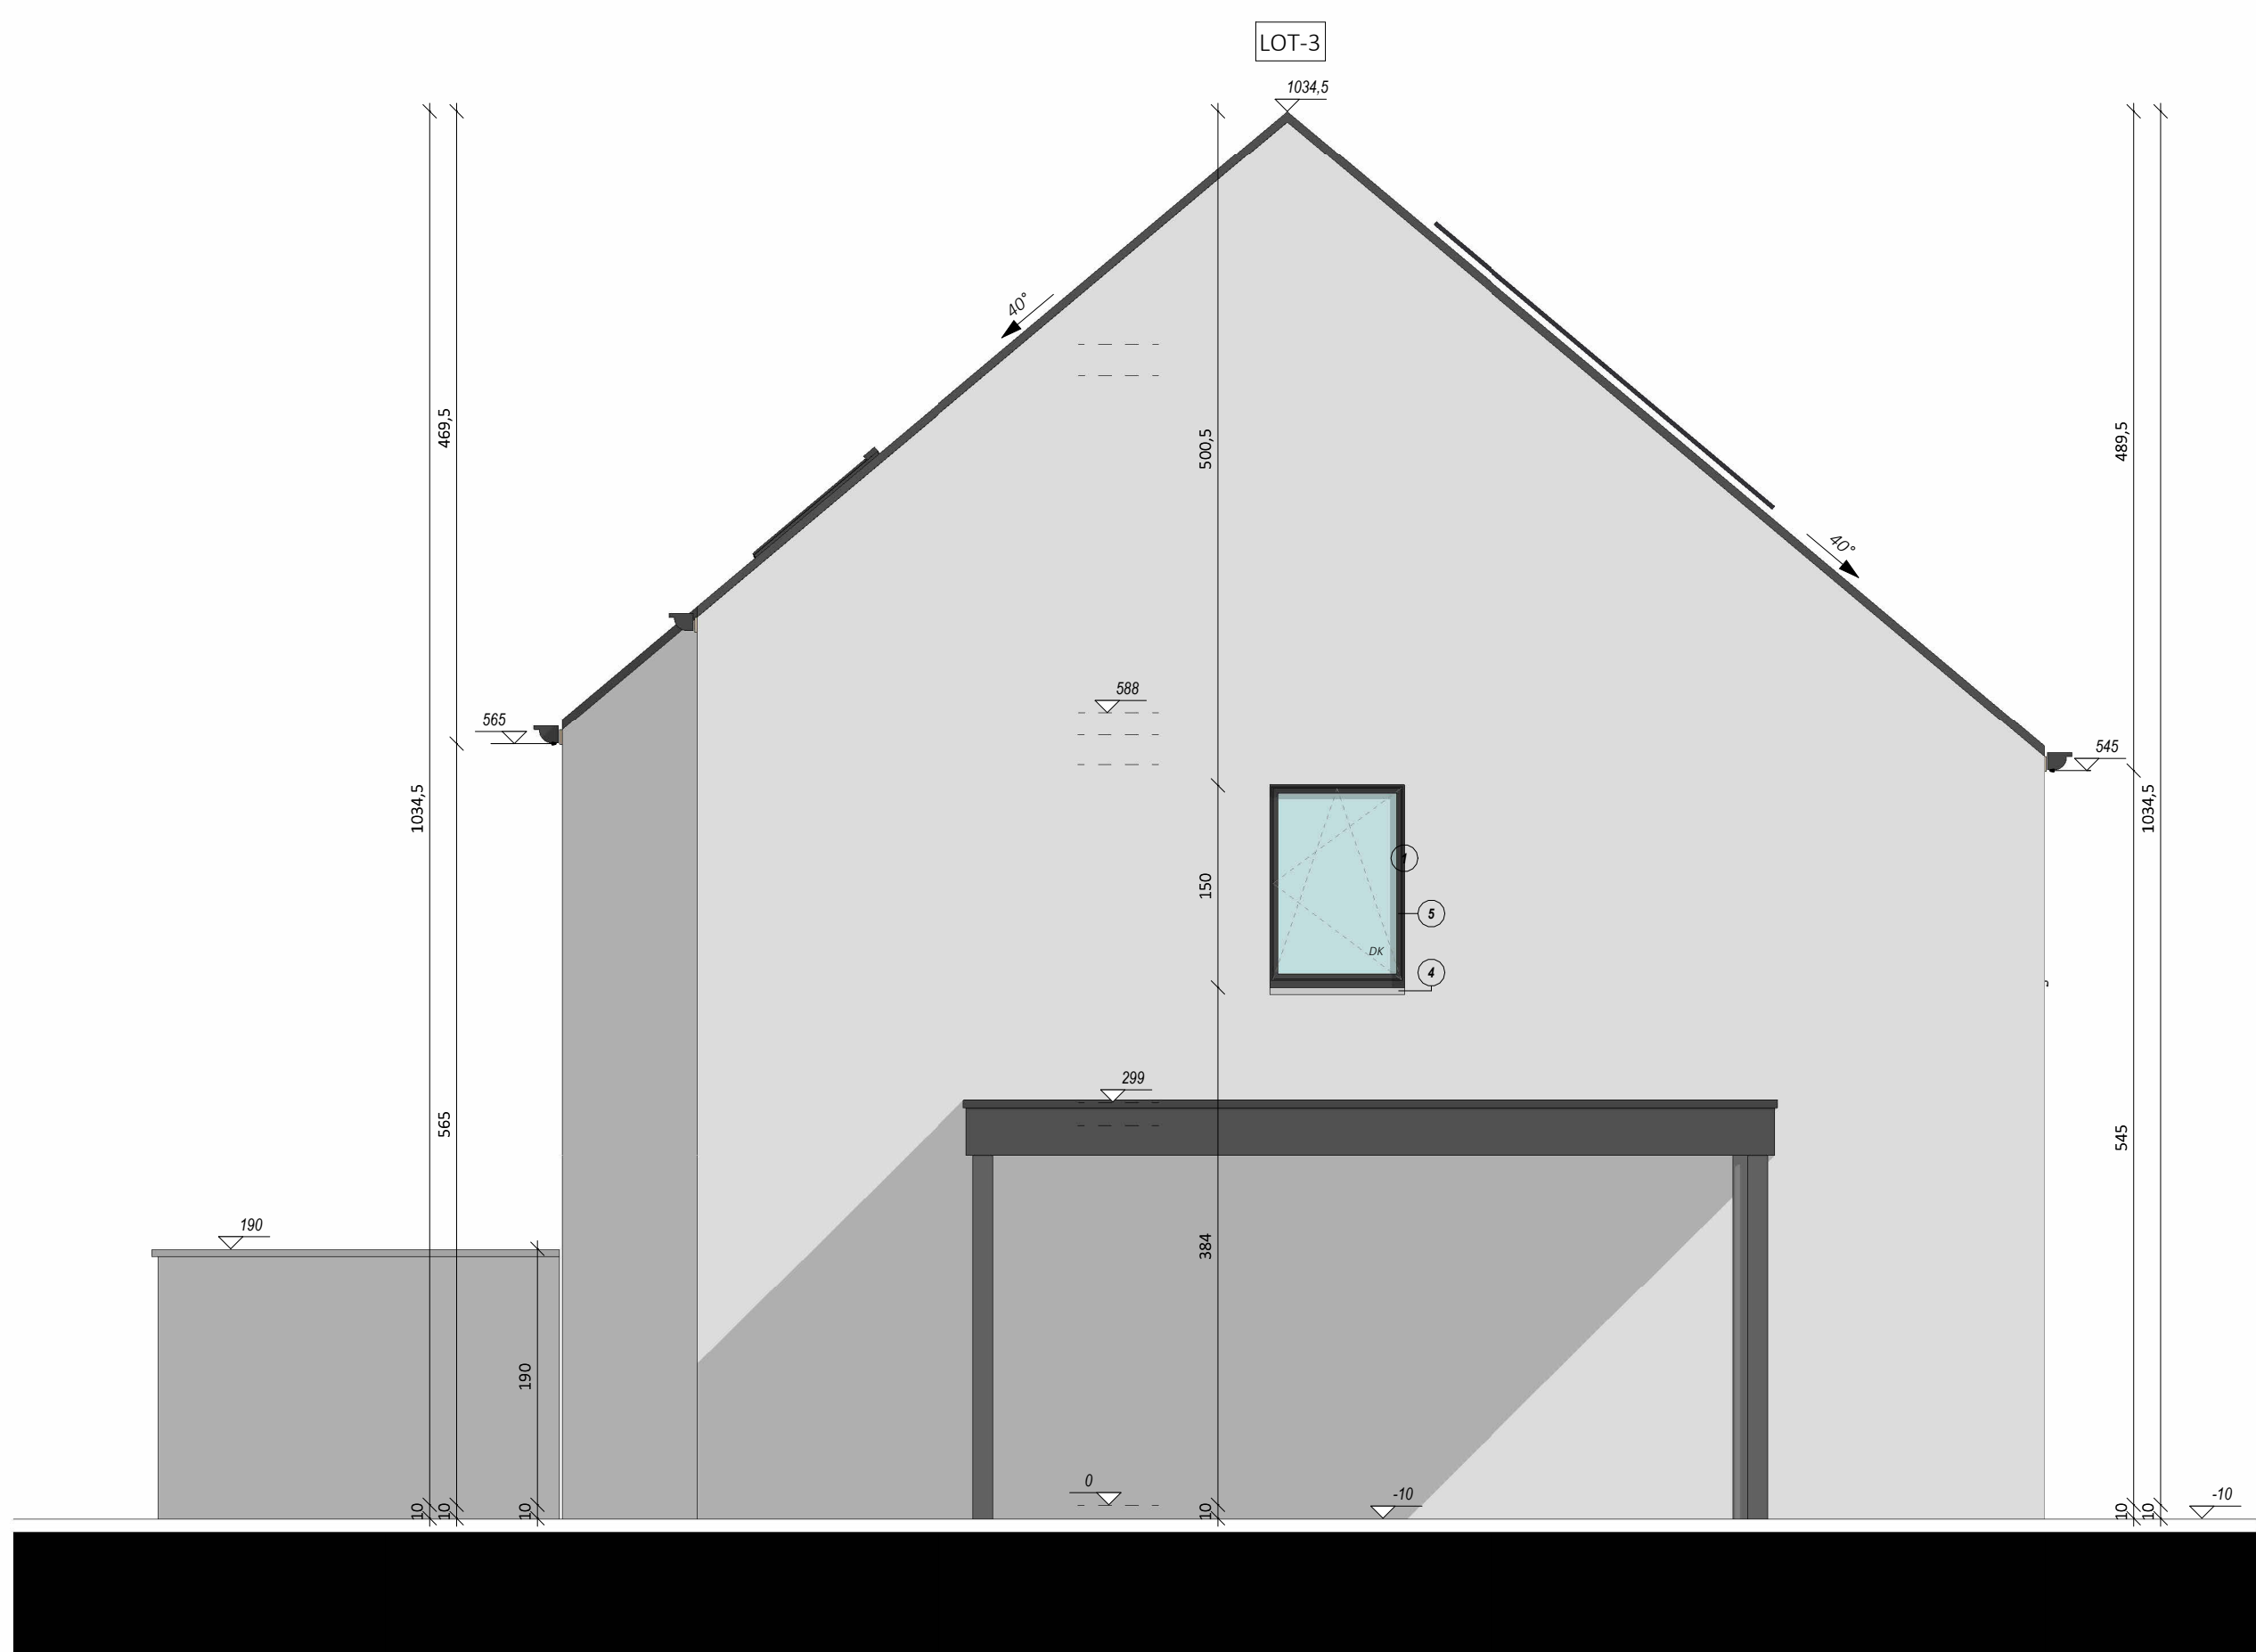

LINKERZIJGEVEL
SCHAAL 1/50



LEGENDE NIEUWE TOESTAND

- Betonstraatstenen - rijweg
220/110/100 - kleur grijs - elleboogverband
- Betonstraatstenen - oprit
220/110/100 - kleur grijs - halfsteensverband
- Betonstraatstenen - wandelpad
220/220/80 - kleur grijs - halfsteensverband
- Betontegels- voetpad
300/300/50 - kleur grijs - halfsteensverband
- Waterpasserende betonstraatstenen - parking
250/250/100 - kleur grijs - blokverband
- Sleuf voor nutsleidingen

LEGENDE

- ① WIT - GRIJS GENUANCEERDE GEVELSTEEN
- ② ZWART GEVELBEKLEDING MET HOUTEN LATJES-
ABECHL, UNICUS PROFILERING
- ③ ZWART GENUANCEERDE DAKPAN
- ④ ARDUIN DORPEL
- ⑤ BUITENSCHRIJNWERK - ZWART
- ⑥ GLAZEN BALLUSTRADE - KLAAR GLAS
- ⑦ ALU-DAKRANDPROFIEL
- ⑧ ZWARTE BEDEKKING METAALBLADEN
- ⑨ LEIEN
- EPDM
- SNELBOUWSTEEN
- ISOLATIE
- EPS ISOLATIE + CREPI
- GEVELSTEEN
- GEVELBEKLEDING: HOUT
- GEVELBEKLEDING ROCKPANEL
- ISOLERENDE STEEN
- BETONSTEEN
- GESTABILISEERD ZAND
- BETON ELEMENTEN
- ONDERGRONDS METSELWERK

AFKORTINGEN

- V VASTE RAMEN
- DK DRAAIKPRAMEN
- OD OPENDRAAIENDE RAMEN
- SR SCHUIFRAMEN
- D BUITENDOREN
- KD+S KIPDRAAIRAAM MET SLEUTEL
- ALS VALBEVEILIGING
- BW BORSTWERING
- BKU BETONKUSSEN

AARD: BLOMME, OUDE HEIRWEG

PROVINCIE : West - Vlaanderen
STAD : Ichtegem
STRAAT : Zuiderstraat 41

KADASTRALE INFO : Afdeling 1e - Sectie D - Nrs. 257E en 235V5
LOT : 3-4

Verkeersrichting : / BPA.m.: /
Oostgekeurd : / KB: /
Afgegeven aan : / benaming : /

OPDRACHTGEVER(S) : **BOUWBEDRIJF PIETER BLOMME**
Rooselaarsweg 12
8820 TORHOUT

WIJZIGINGEN:

A				L		
B				M		
C				N		
D				O		
E				P		
F				Q		
G				R		
H				S		
I				T		
J				U		
K				V		

Bij ondertekening van de bouwplannen (incl. de ingelating) verklaart de opdrachtgever(s) zich akkoord met de inhoud ervan.
Wijzigingen van de plannen dienen voor de bouwstart aan de architect te worden medegedeeld.
De aanvang van de werken zonder de schriftelijke toestemming, bepaalt de volledige verantwoordelijkheid van de eigenaar(s). Voor mogelijke schade en gevolgen, voortvloeiende uit deze onwettelijke handelingen (K.B. 17.175 - 62/71).
Wijzigingen in uitvoering, met uitzondering van de goedkeuring, worden op kosten van de opdrachtgever(s) en aanemer afgekeurd.

BERKEIN ARCHITECTS
Ballestraat 50
9880 Aalter
Tel. 09 227 88 27

Info@berkeinarchitects.com
Orde Architecten Oost-Vlaanderen

DE OPDRACHTGEVER(S)

STADS- of GEMEENTEBESTUUR
STEDENBOUW EN RUIMTELIJKE
ORDENING

DOSSIER: 25.05.119 GETEKEND: D.D.V.V. DATUM: 2025/10/24 SCHAAL: 1/200e a. AANTAL PLANS: 2

PLAN 3/3 GEVELS LOT 3-4