LOT 9 LOT 8 LOT 7

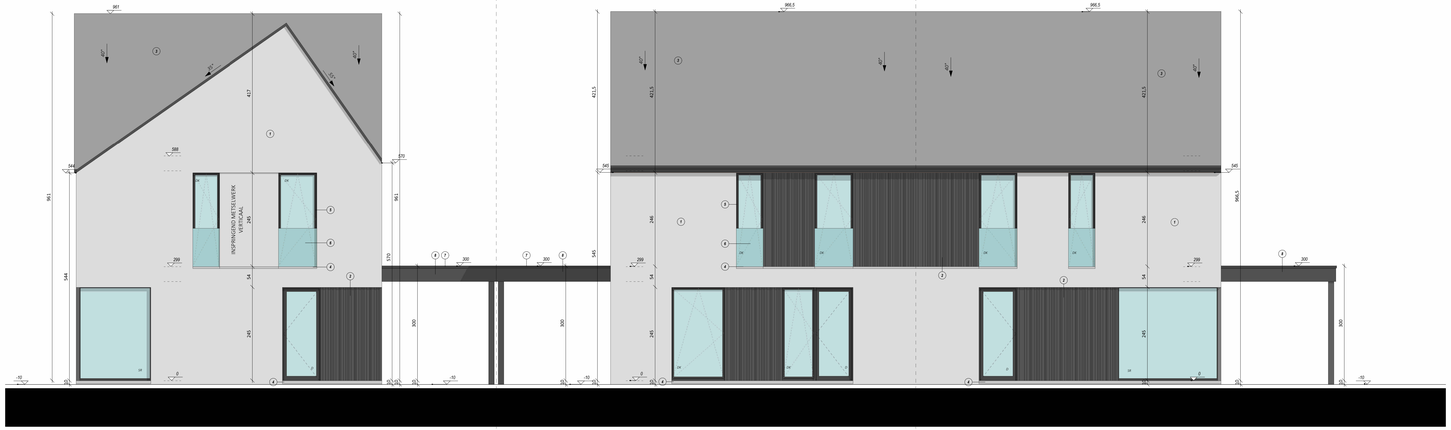

VOORGEVEL
SCHAAL 1/50
0 1 2 3 4 5m

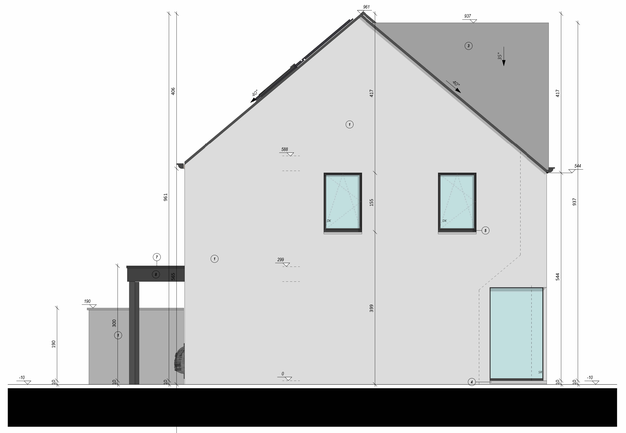

LINKERZIJGEVEL
SCHAAL 1/50
0 1 2 3 4 5m

LOT 7 LOT 8 LOT 9

ACHTERGEVEL
SCHAAL 1/50
0 1 2 3 4 5m

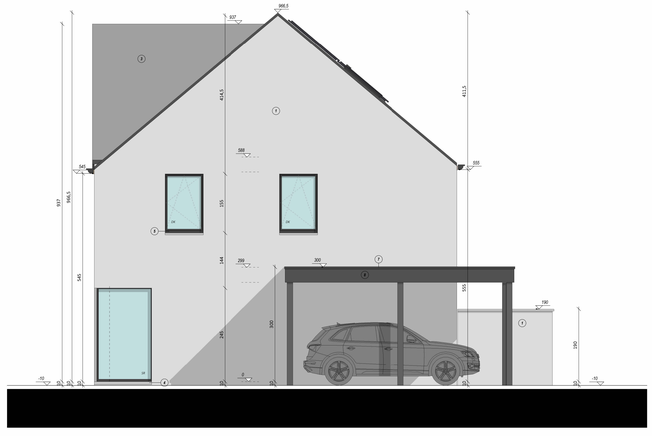

RECHTERZIJGEVEL
SCHAAL 1/50
0 1 2 3 4 5m

LEGENDE NIEUWE TOESTAND

- Betonstraatstenen - rijweg 220/110/100 - kleur grijs - elleboogverband
- Betonstraatstenen - oprit 220/110/100 - kleur grijs - halfsteensverband
- Betonstraatstenen - wandelpad 220/220/80 - kleur grijs - halfsteensverband
- Betontegels- voetpad 300/300/50 - kleur grijs - halfsteensverband
- Waterpasserende betonstraatstenen - parking 250/250/100 - kleur grijs - blokverband
- Sleuf voor nutsleidingen

LEGENDE

1. WIT - GRIJS GENUANCEERDE GEVELSTEEN
2. ZWARTE GEVELBEKLEDING MET HOUTEN LATJES-ABECHI, UNICUS PROFILERING
3. ZWART GENUANCEERDE DAKPAN
4. ARDUIN DORPEL
5. BUITENSCHRIJNWERK - ZWART
6. GLAZEN BALUSTRADE - KLAAR GLAS
7. ALU-DAKRANDPROFIEL
8. ZWARTE BEDEKKING METAALBLADEN
9. LEIEN

EPDM

- SNELBOUWSTEEN
- ISOLATIE
- EPS ISOLATIE + CREPI
- GEVELSTEEN
- GEVELBEKLEDING: HOUT
- GEVELBEKLEDING ROCKPANEL
- ISOLERENDE STEEN
- BETONSTEEN
- GESTABILISEERD ZAND
- BETON ELEMENTEN
- ONDERGRONDS METSELWERK

AFKORTINGEN

V	VASTE RAMEN
DK	DRAAIKIPRAMEN
OD	OPENDRAAIENDE RAMEN
SR	SCHUIFRAMEN
D	BUITENDEUREN
KD+S	KIPDRAAIRAAM MET SLEUTEL ALS VALBEVEILIGING
BW	BORSTWERING
BKU	BETONKUSSEN

AARD: BLOMME_OUDE HEIRWEG

PROVINCIE : West-Vlaanderen
STAD : Ichtegem
STRAAT : Zuidstraat 41

KADASTRALE INFo : Afdeling 1e - Sectie D - Nrs. 257E en 235V5
LOT : 7-9

Verkavelingsnr. : /
Goedgekeurd : /
Afgegeven aan : /
BPA nr. : /
KB : /
benaming : /

OPDRACHTGEVER(S) **BOUWBEDRIJF PIETER BLOMME**
Roeselaarsweg 12
8820 TORHOUT

WIJZIGINGEN:

A				L			
B				M			
C				N			
D				O			
E				P			
F				Q			
G				R			
H				S			
I				T			
J				U			
K				V			

Bij ondertekening van de bouwplannen (incl. de inplanting) verklaart de opdrachtgever(s) zich akkoord met de inhoud ervan.
Wijzigingen van de plannen dienen voor de bouwdelt aan de architect te worden meegegeleed.
De aanvang van de werken zonder de architect te verwittigen, bepaalt de volledige verantwoordelijkheid van de
eigenaar(s) voor mogelijke schade en gebreken, voorkomende uit deze onwettelijke handelswijze (KB 18\1\65 - 6/27\).
Wijzigingen in uitvoering, niet volgens de goedkeuring, worden op kosten van de opdrachtgever(s) en aannemer afgebroken.

ARCHITECTENBURO BERKEIN

Bellemstraat 50
9880 Aalter
Tel. 09 227 88 27
Fax. 09 227 88 20
info@berchtectenburo.berkein.com
Orde Architecten Oost-Vlaanderen

DE OPDRACHTGEVER(S)

STADS- of GEMEENTEBESTUUR
STEDENBOUW EN RUIMTELIJKE ORDENING

DOSSIER: 25.05.119 | GETEKEND: D.D./V.V. | DATUM: 2025/10/24 | SCHAAL:150e.a. AANTAL PLANS:3

PLAN 3/4 GEVELS LOT 7-9