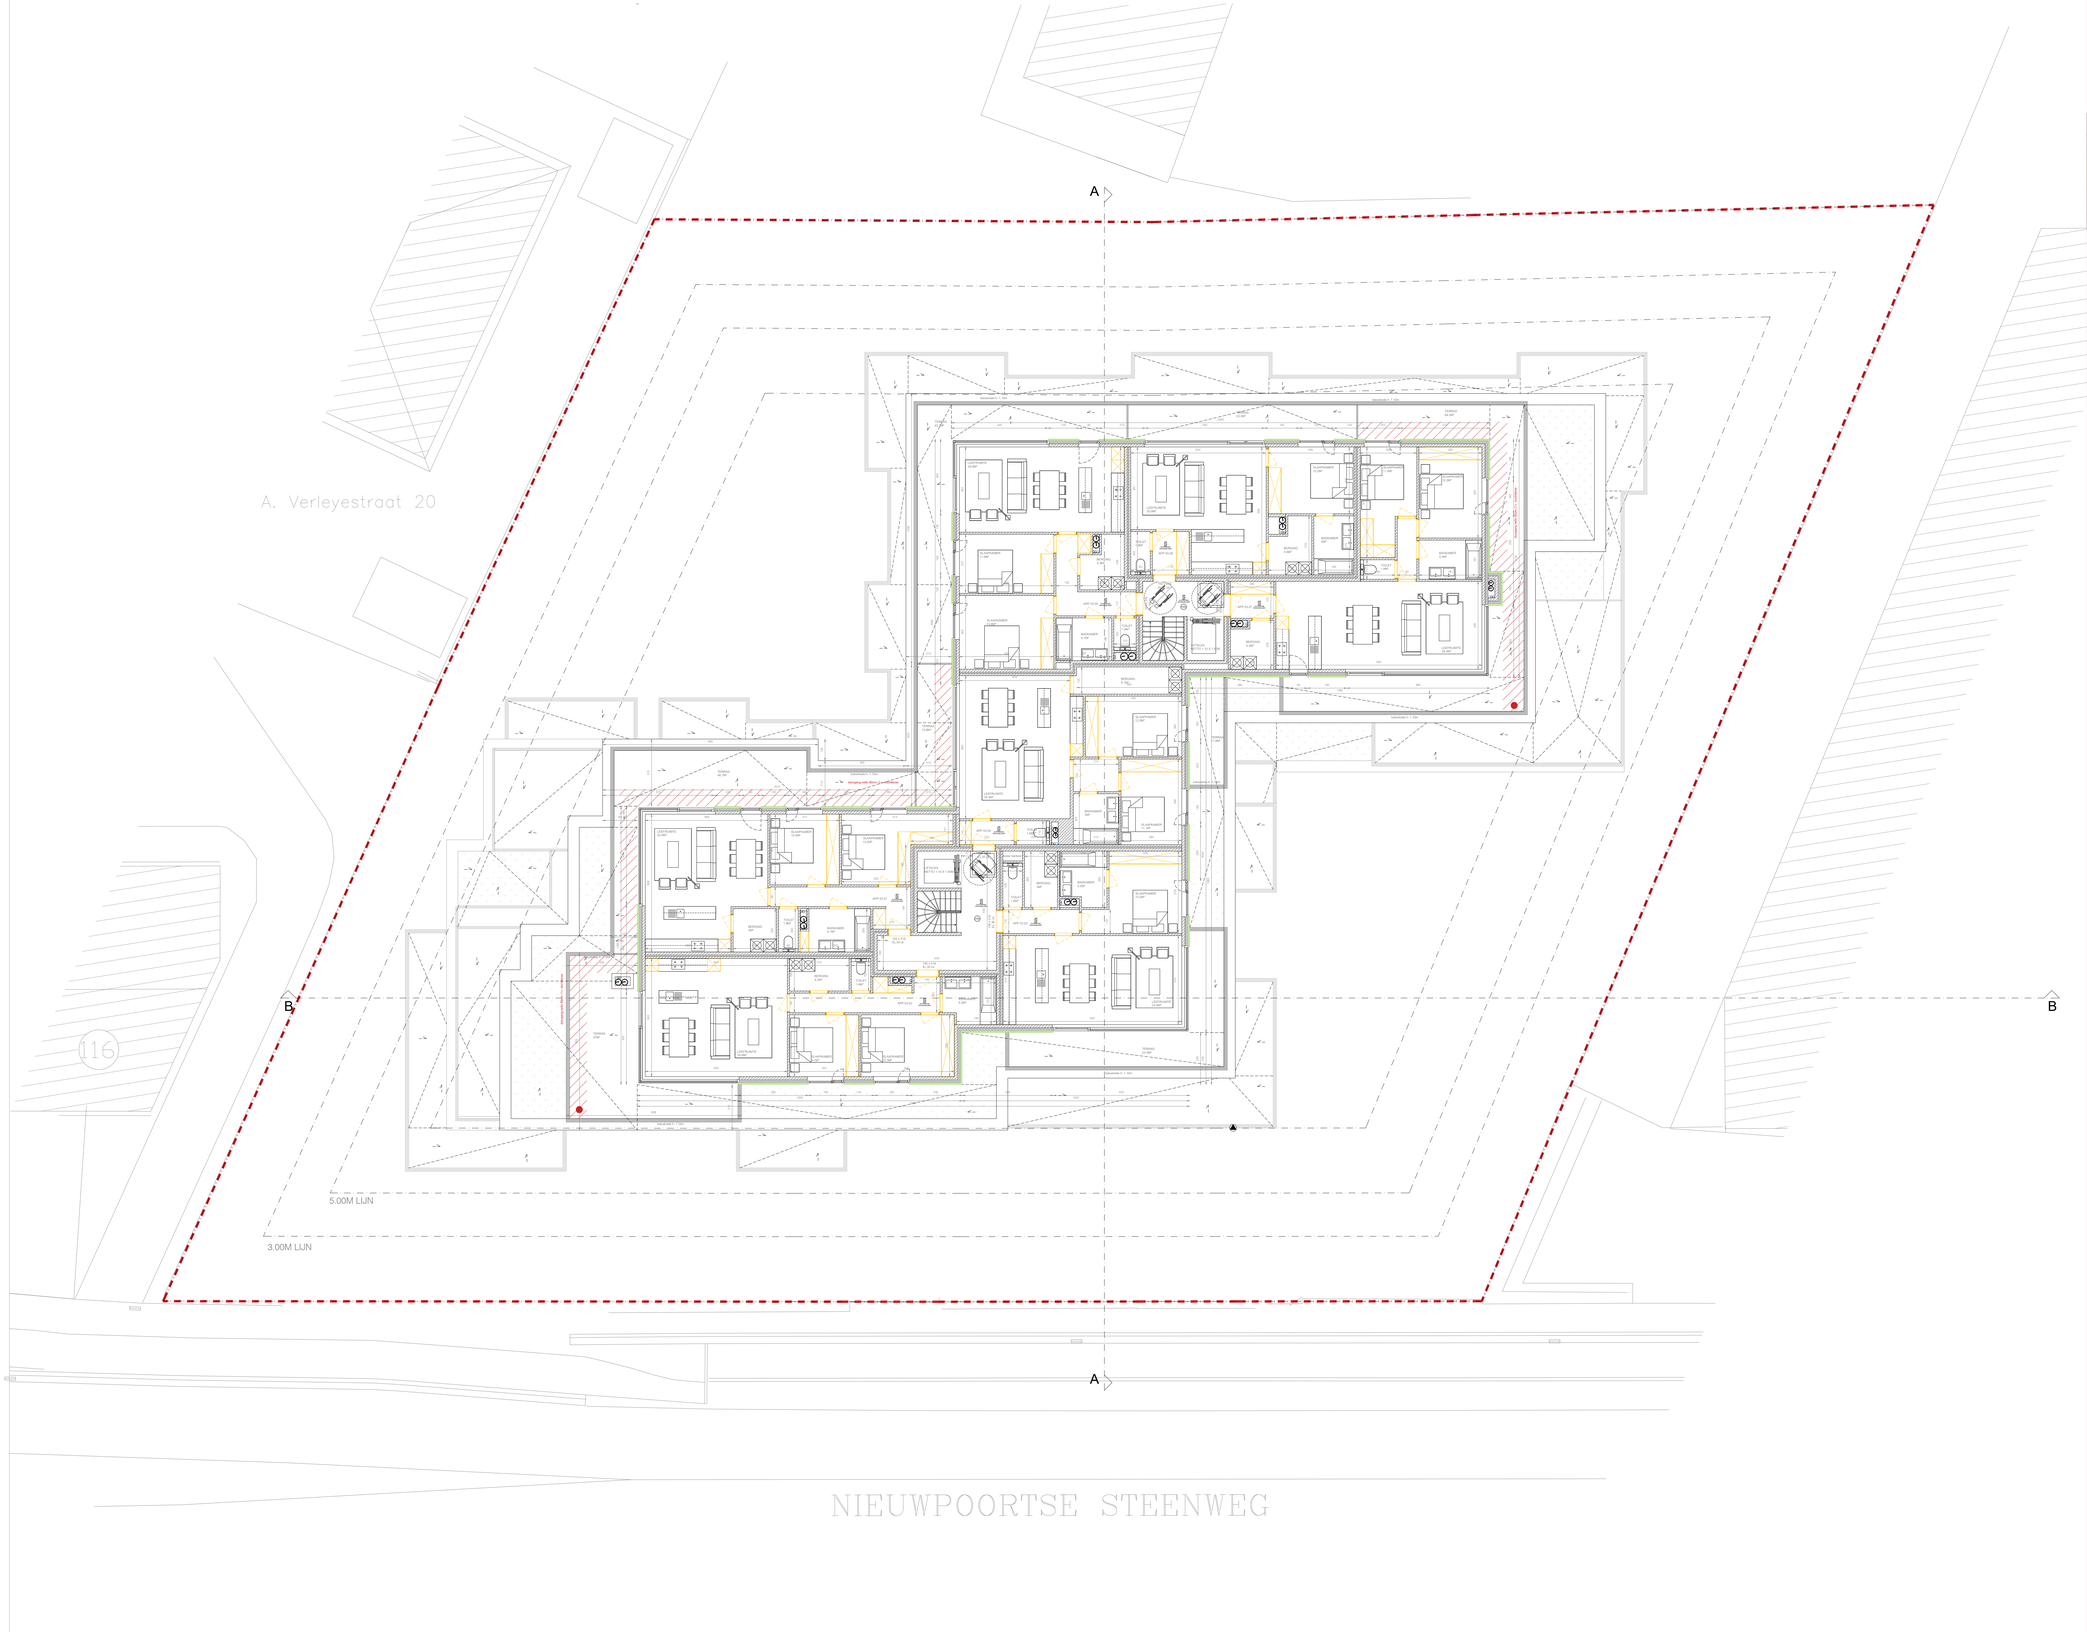

OPMERKINGEN

1. ALLE STABILITEITSBEREKENINGEN WORDEN UITGEVOERD DOOR EEN ERKEND INGENIEUR. INGENIEURSPLANNEN HEBBEN ALTIJD VOORRANG OP ARCHITECTUURPLANNEN.
2. ALLE AFMETINGEN WORDEN TER PLAATSE GECONTROLEERD DOOR DE UITVOERENDE AANNEMERS.
3. ROOKMELDERS TE VOORZIEN CONFORM BELGISCHE NORM "NBN EN 14604" EN CO-MELDERS OP ROOKONTWIKKELING BIJ BRAND DOOR HET PRODUCEREN VAN EEN SCHERP GELUIDSSIGNAL EN DIE NIET VAN HET IONISCHE TYPE ZIJN.
4. RIOLERING DIE WERD INGETEKEND OP PLAN IS LOUTER SCHEMATISCH EN DIENT DOOR DE AANNEMER TE WORDEN GECONTOLEERD EN GEDIMENSIONEERD.
5. BIJ AFBRAAKWERKEN DIENT DE STABILITEIT TEN ALLE TIJDE DOOR DE AANNEMER TE WORDEN GEWAARBORGD.

BOUWEN VAN EEN MEERGEZINSWONING MET KANTOORFUNCTIE NA AFBRAAK VAN DE BESTAANDE BEBOUWING

ARCHITECT	A1AR
	SHARI GODERIS
BOUWHEER	WILPRO BV KALSLUISBRUG 3 8470 GISTEL
BOUWPLAATS	NIEUWPOORTSESTEENWEG 108-112 8470 GISTEL GISTEL 1STE AFDELING | SECTIE A | 0694/00T000, 0694/00G000, 0695/00A000
DOSSIER	877
PLANNUMMER	BA 05/06
DATUM	19/10/2025
PLANNEN	VERDIEP +3 | SCHAAL 1:100

A1AR - ARCHITECTS & MORE

SLACHTHUISKAAI 15 BUS 00.01, 8400 OOSTENDE
VLASGAARDSTRAAT 52, 9000 GENT

WWW.A1AR.BE
INFO@A1AR.BE
0032 (0)59 32 25 90