




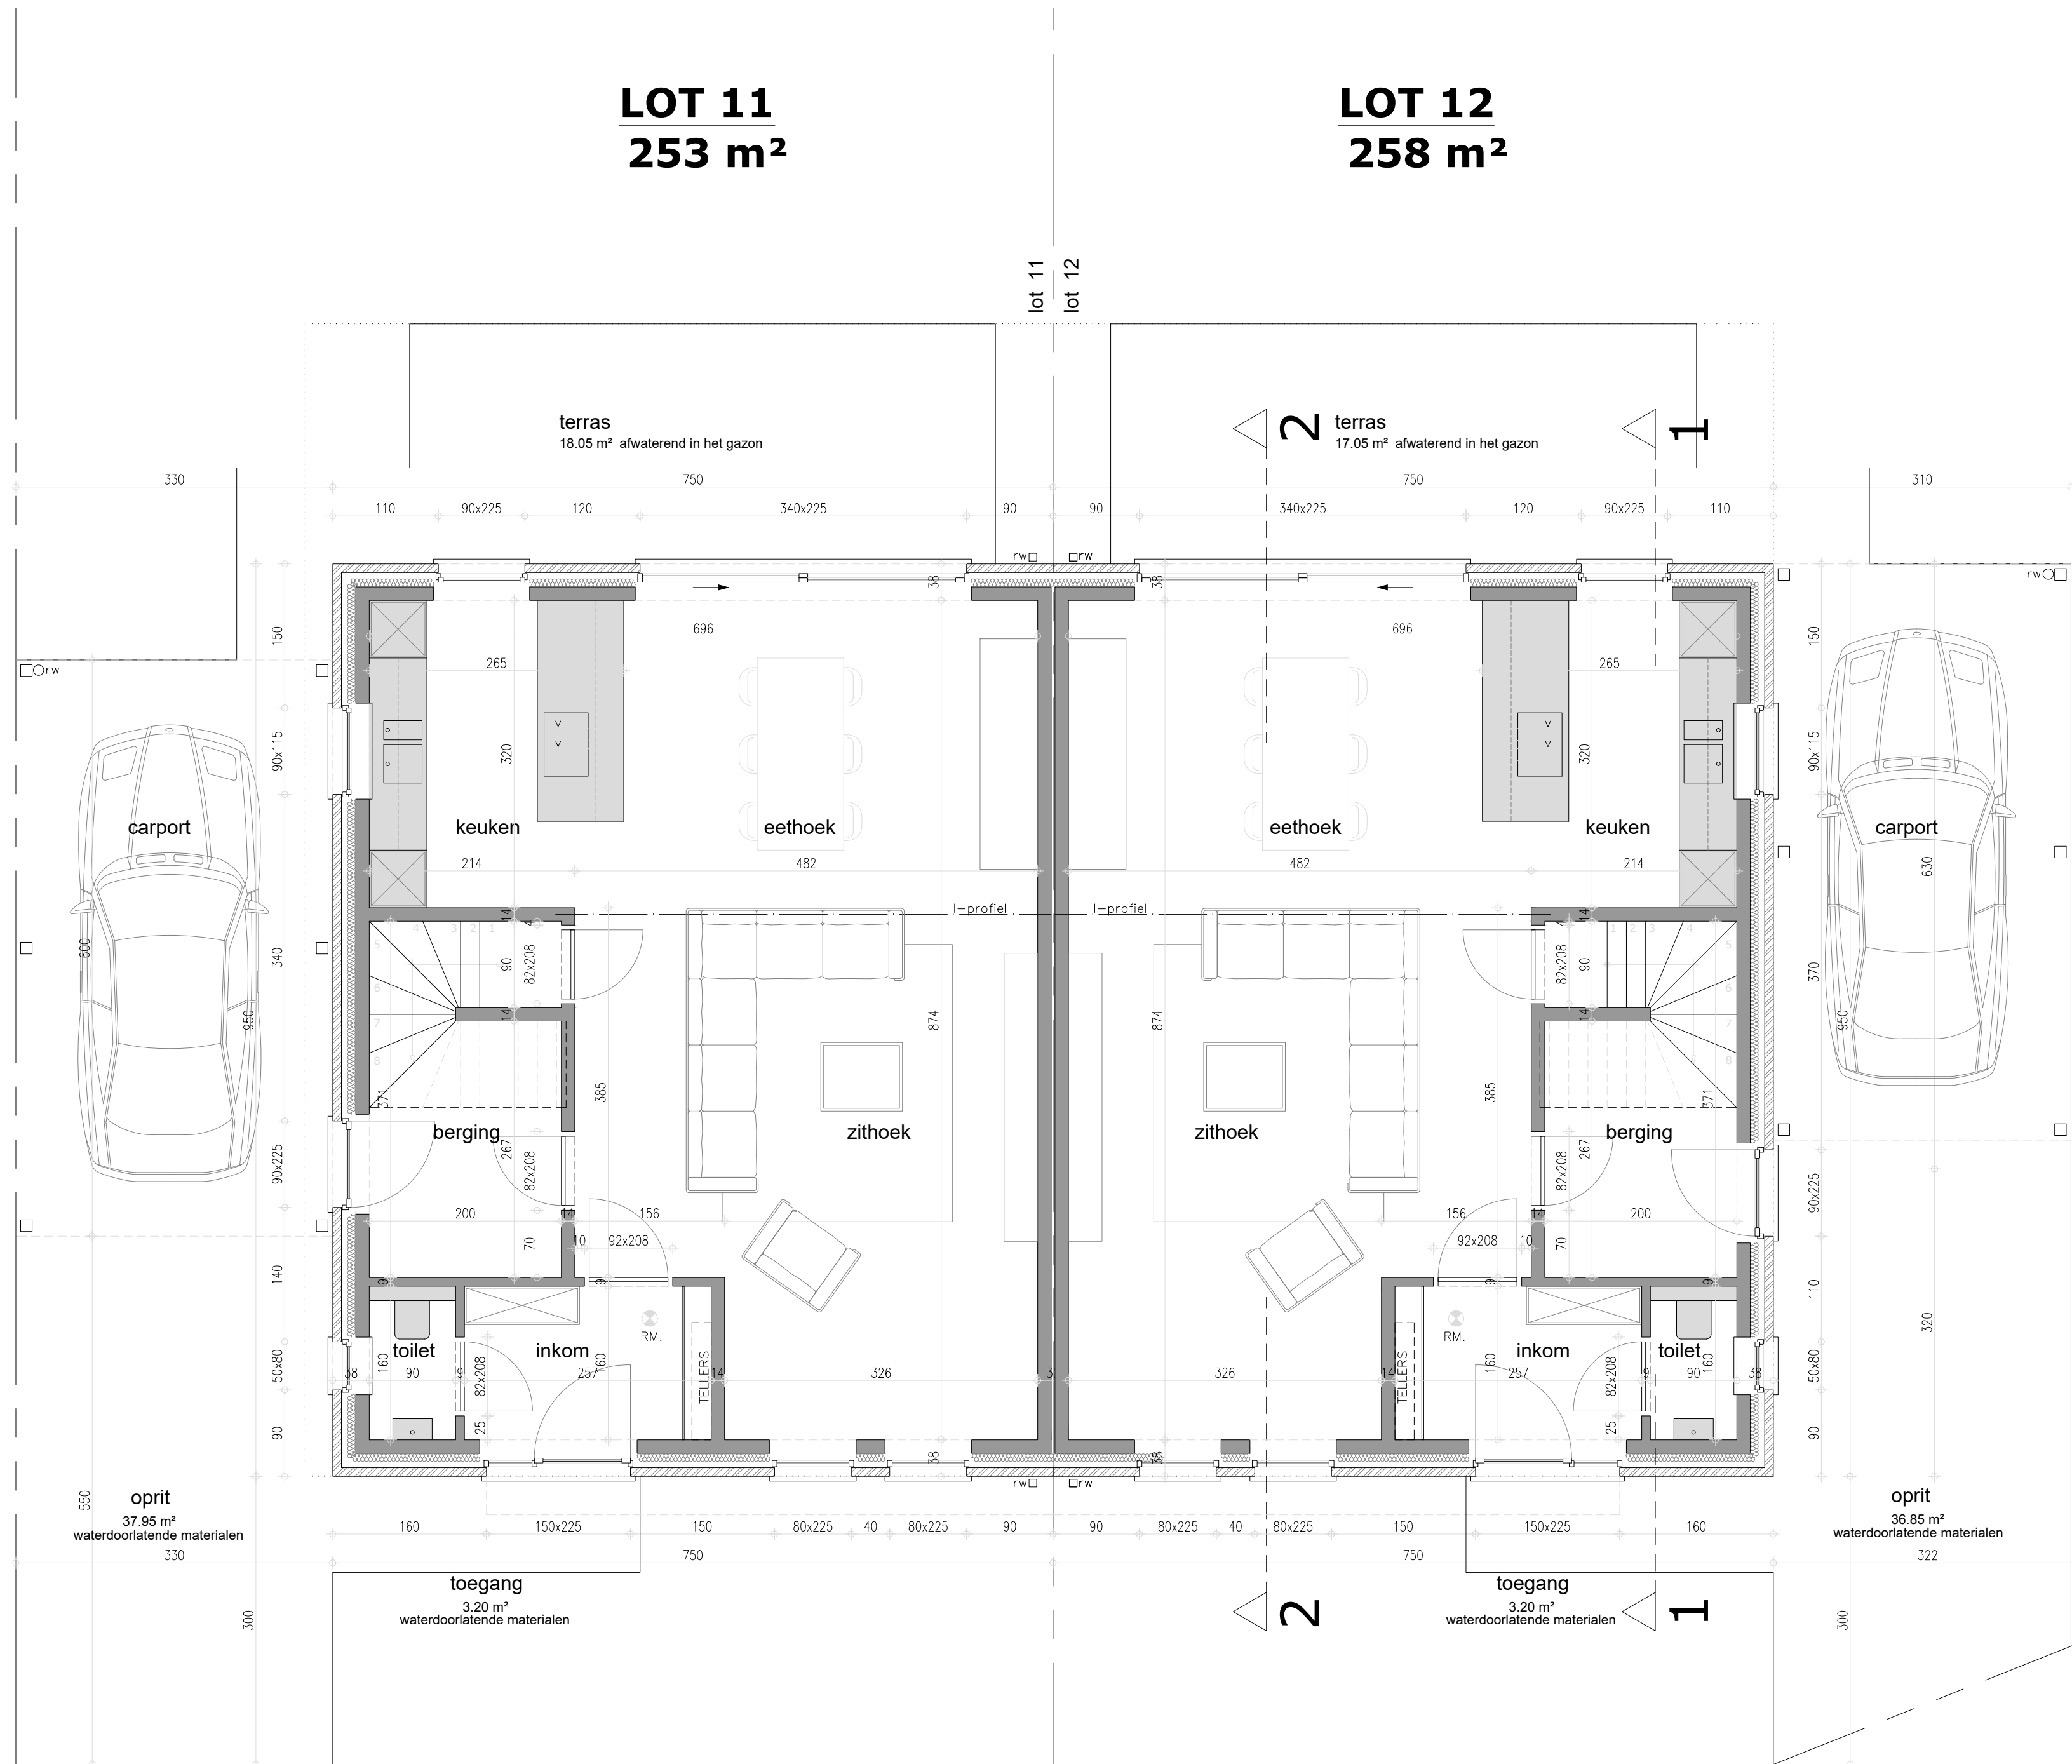


GELIJKVLOERS 1/50

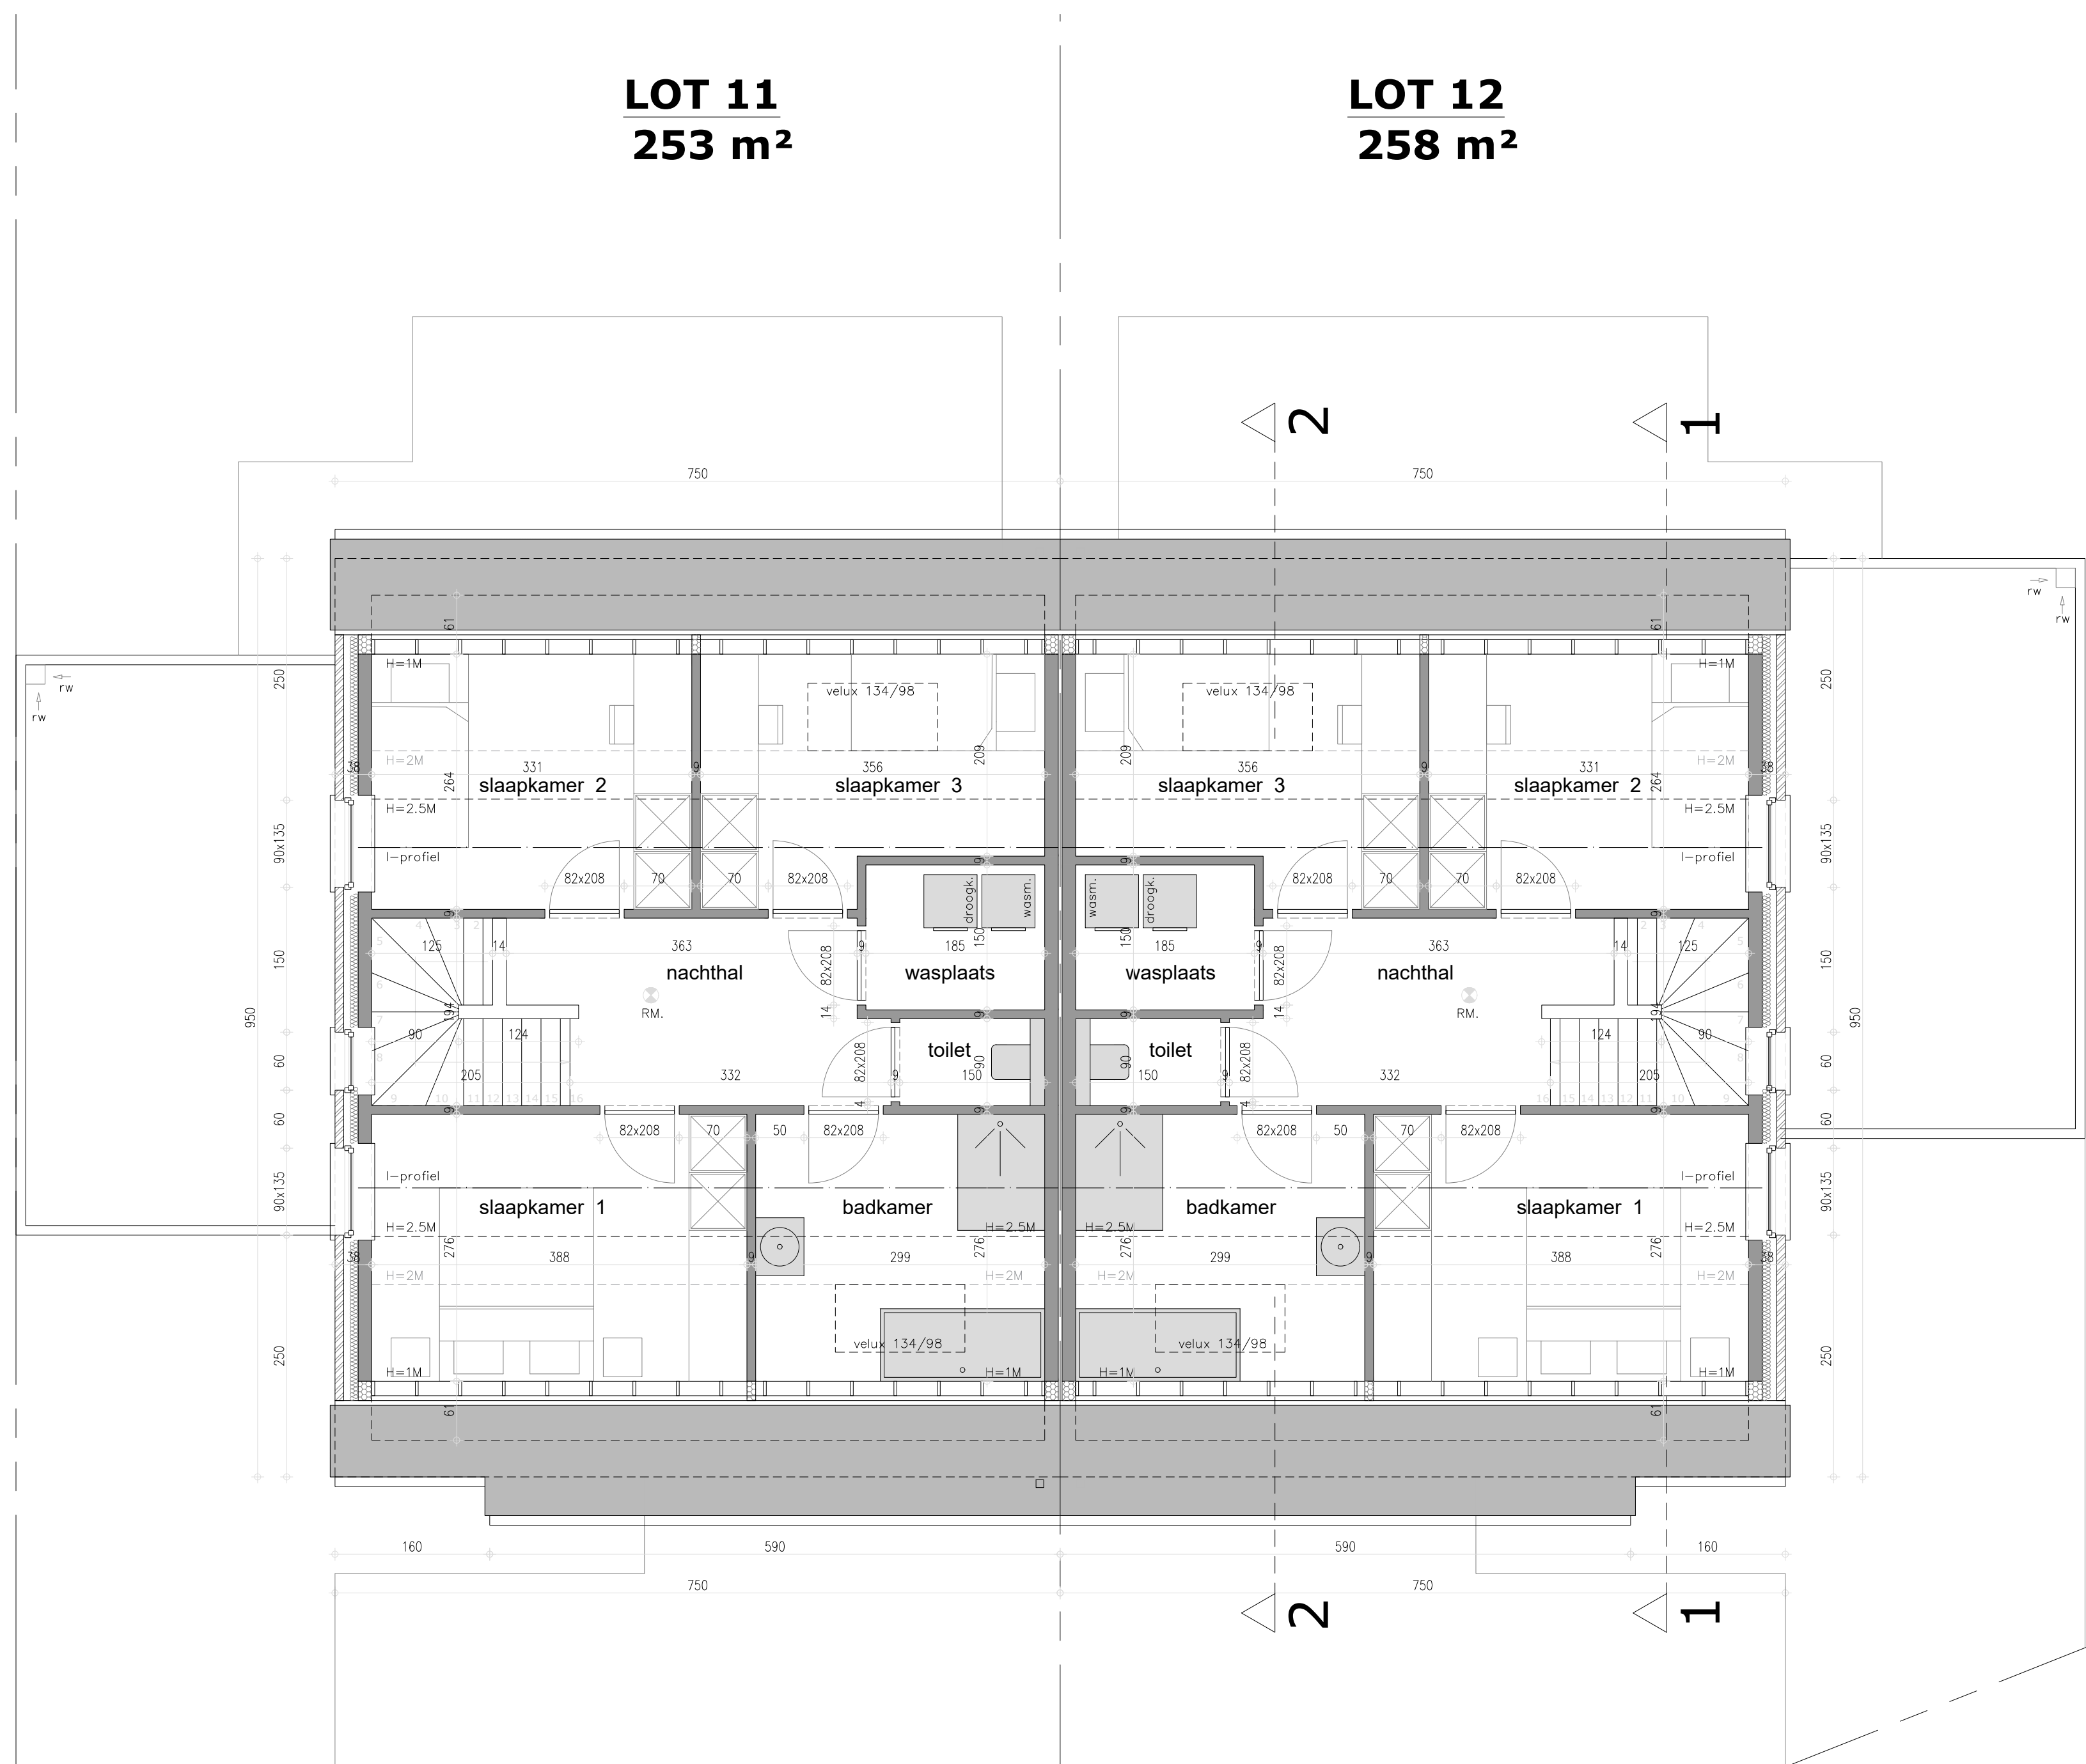


VERDIEPING 1 1/50

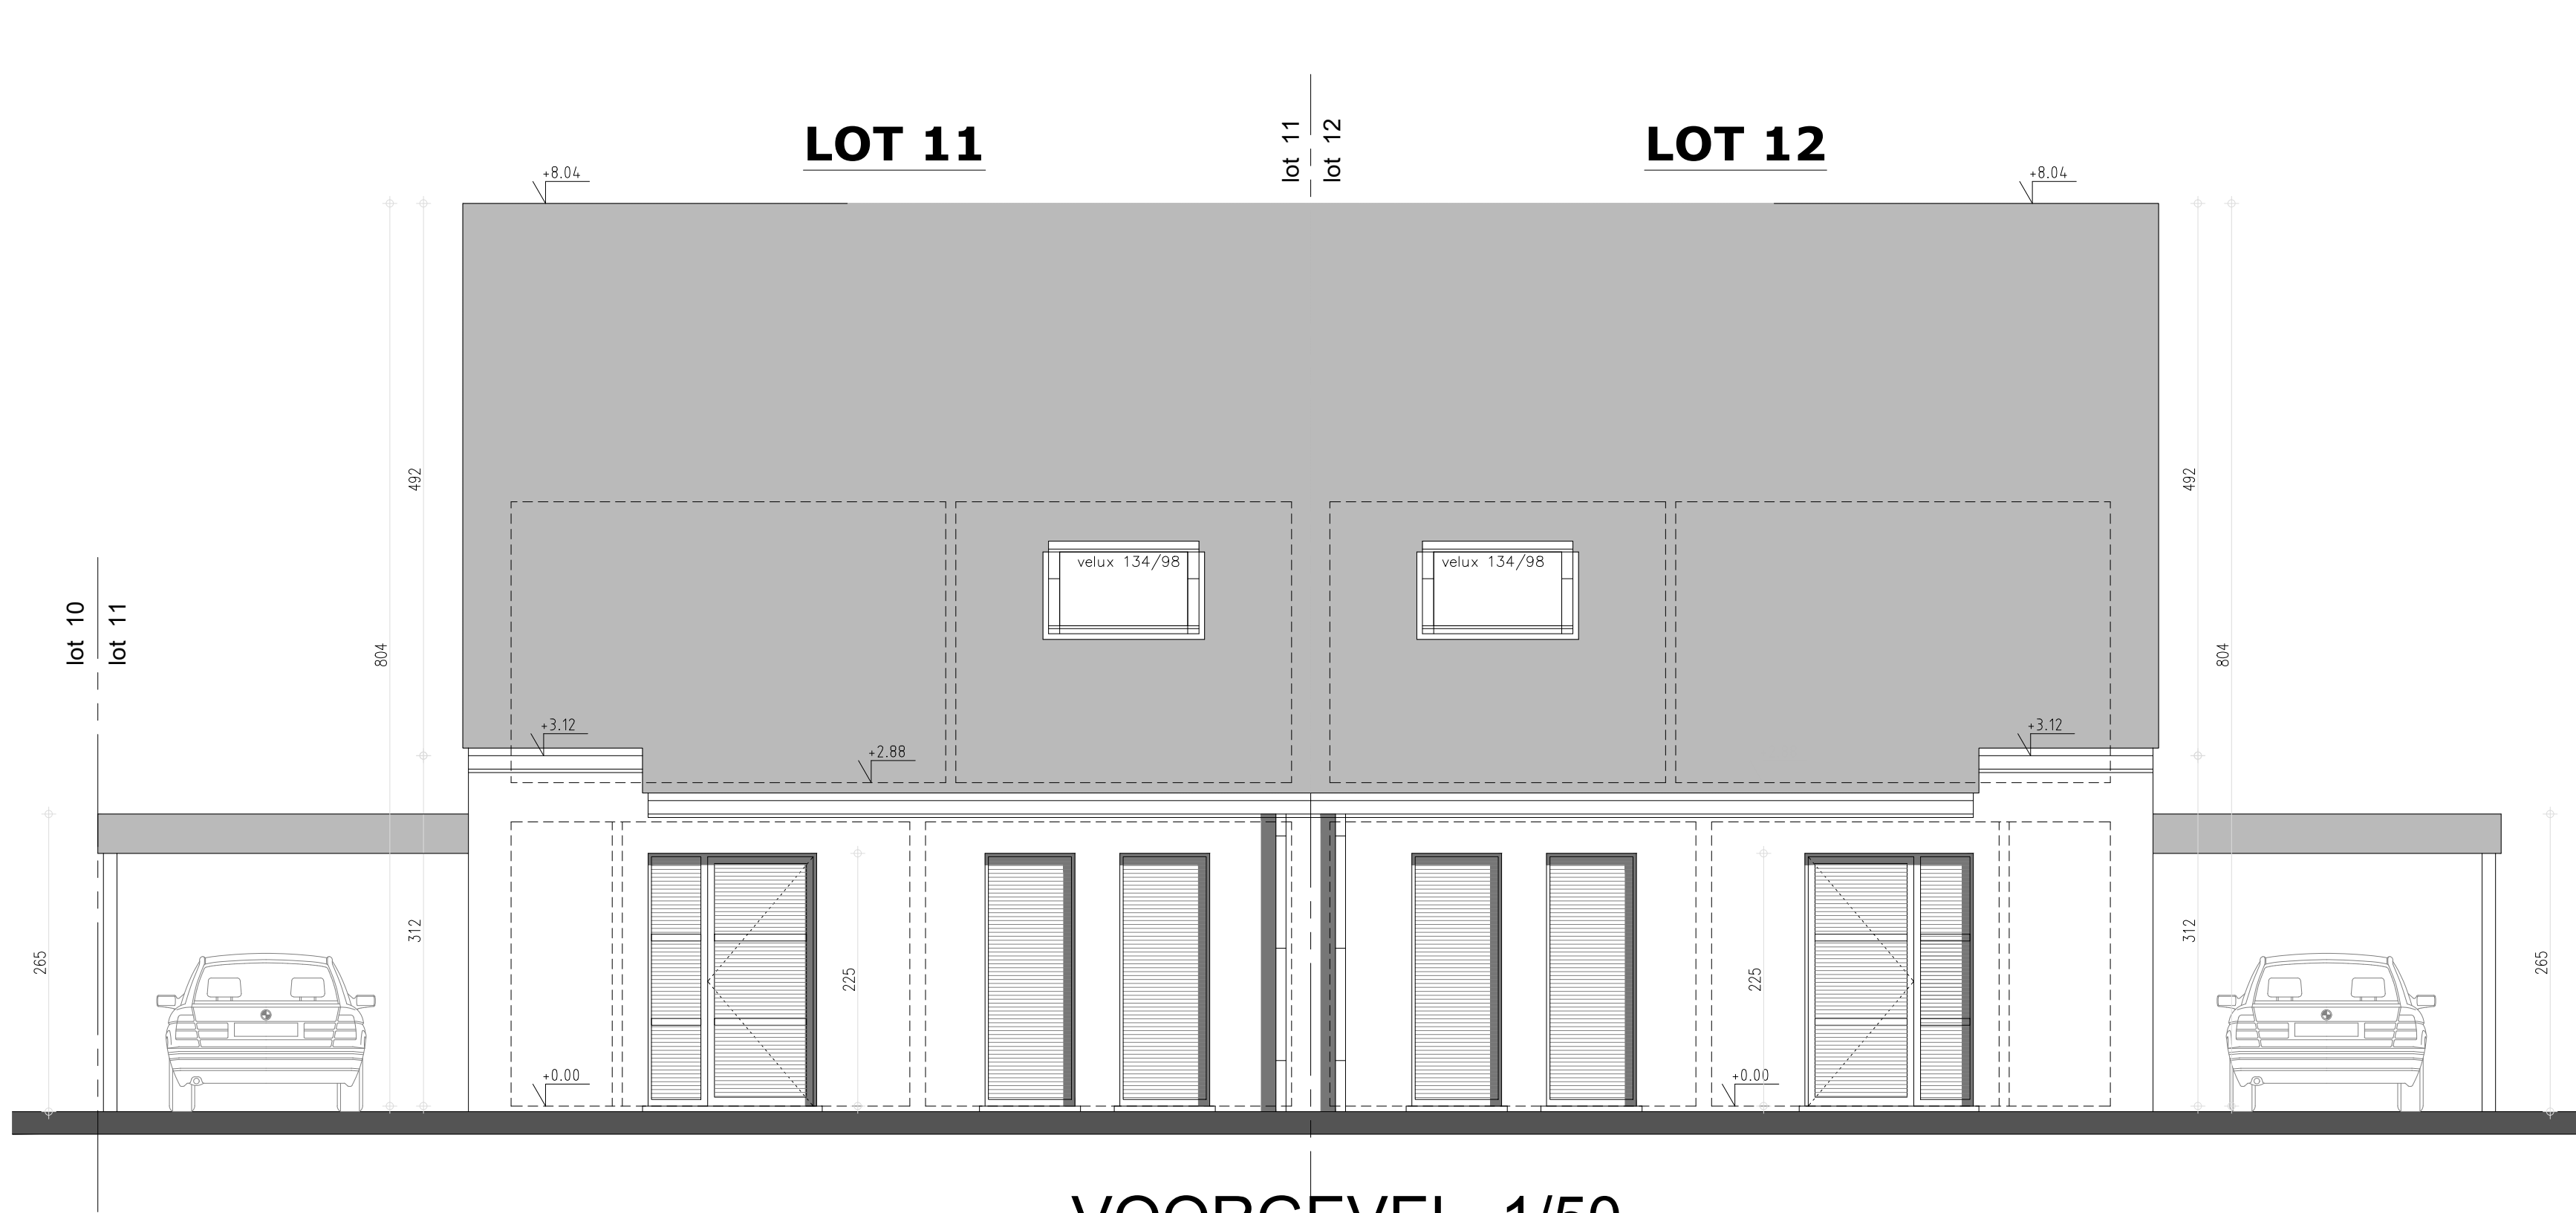


VOORGEVEL 1/50

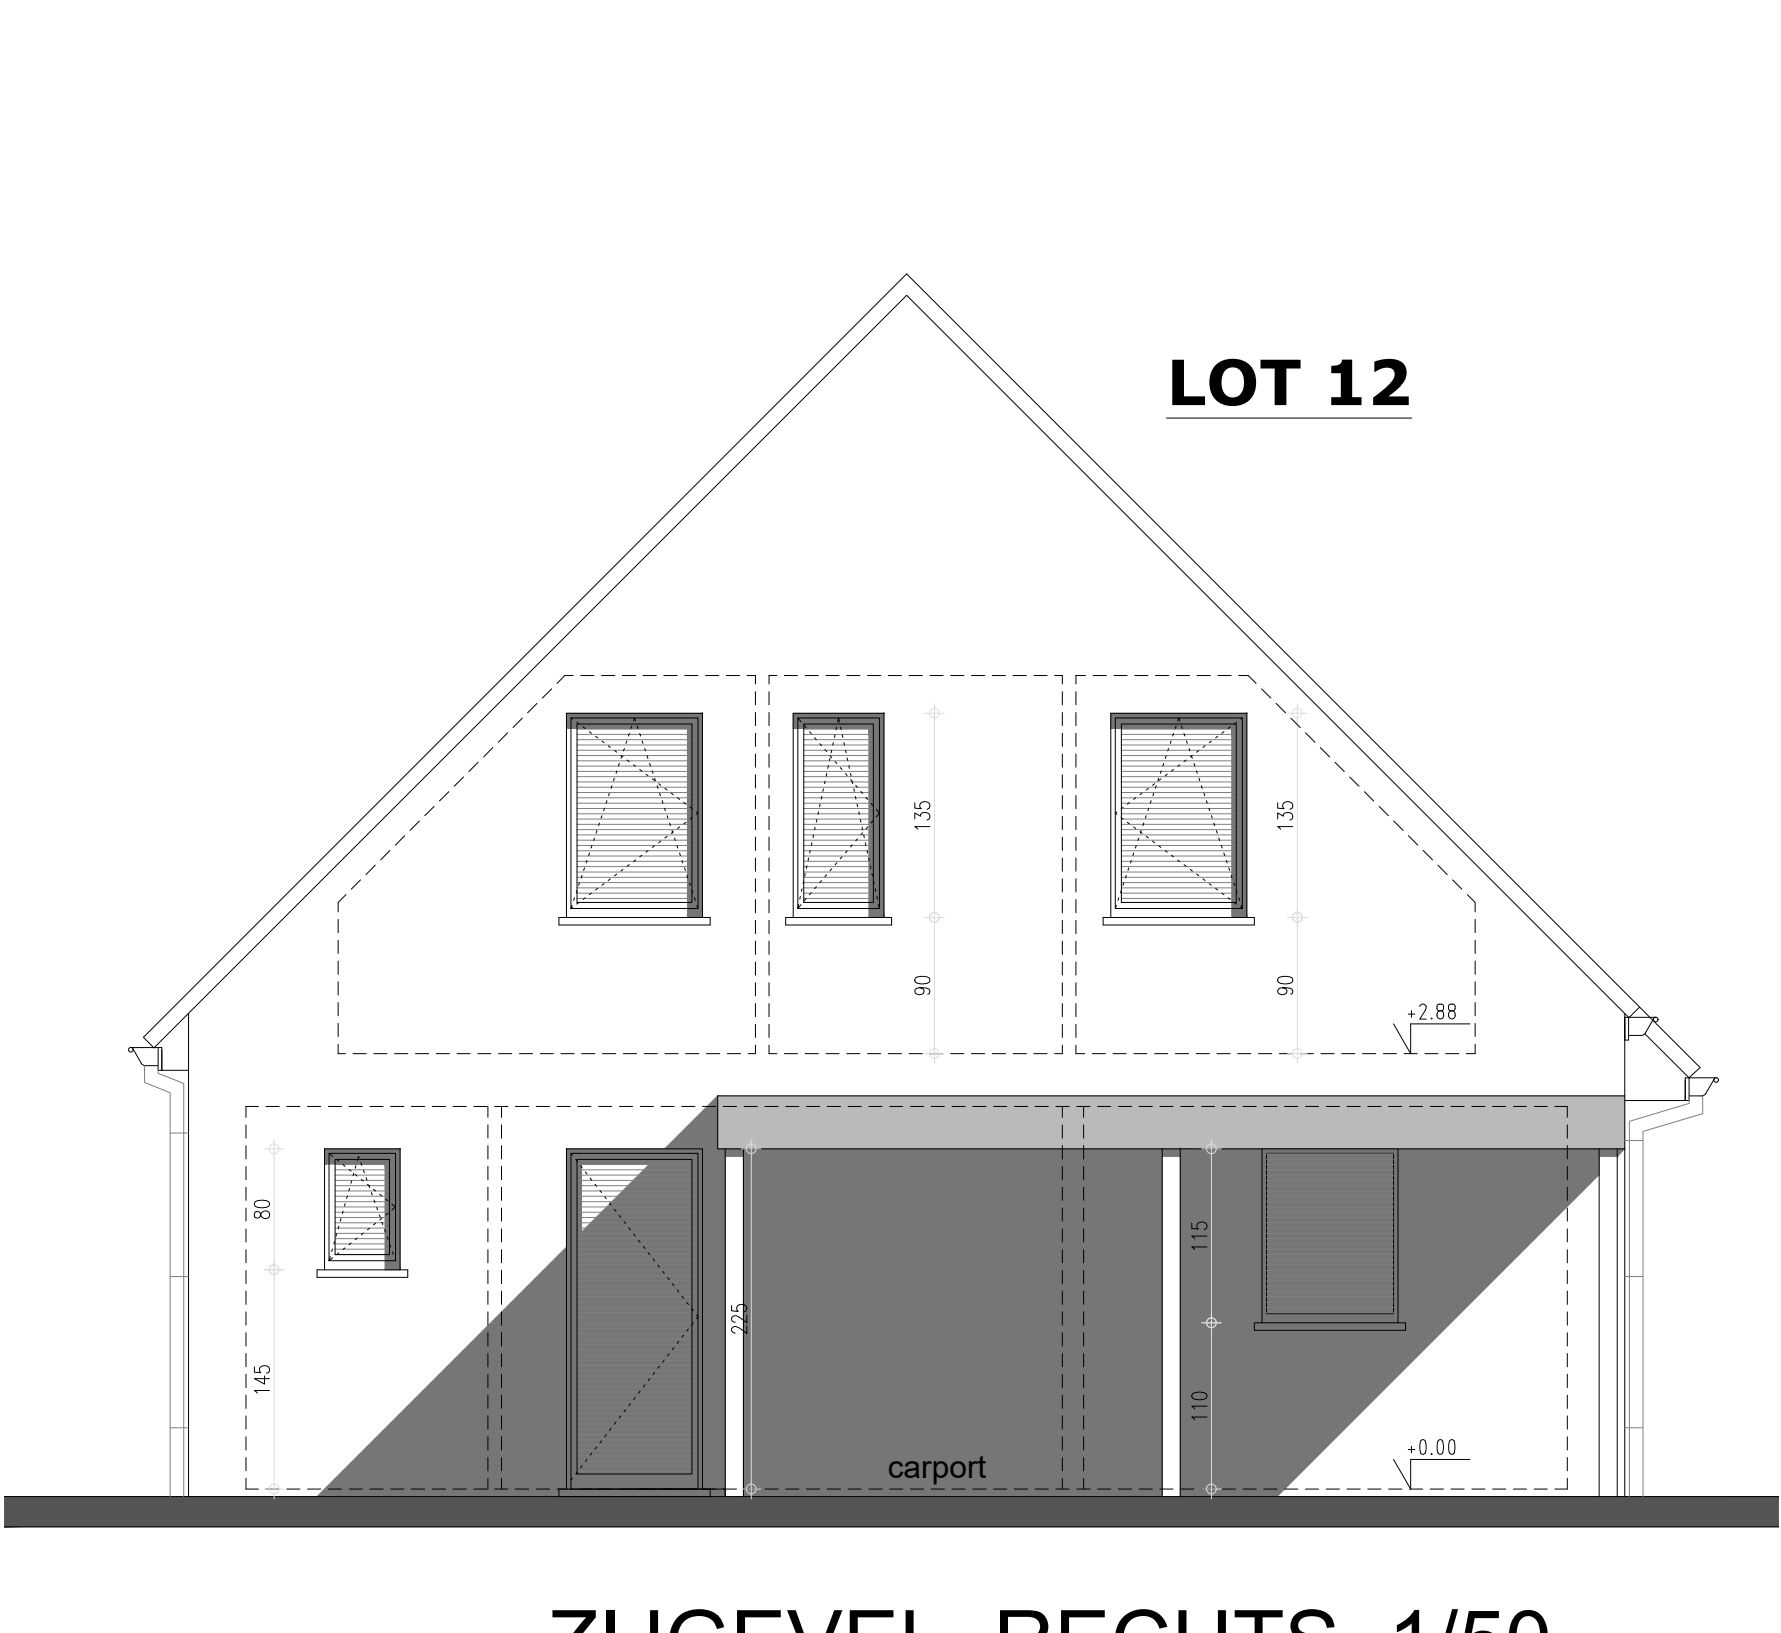


ZIJGEVEL RECHTS 1/50

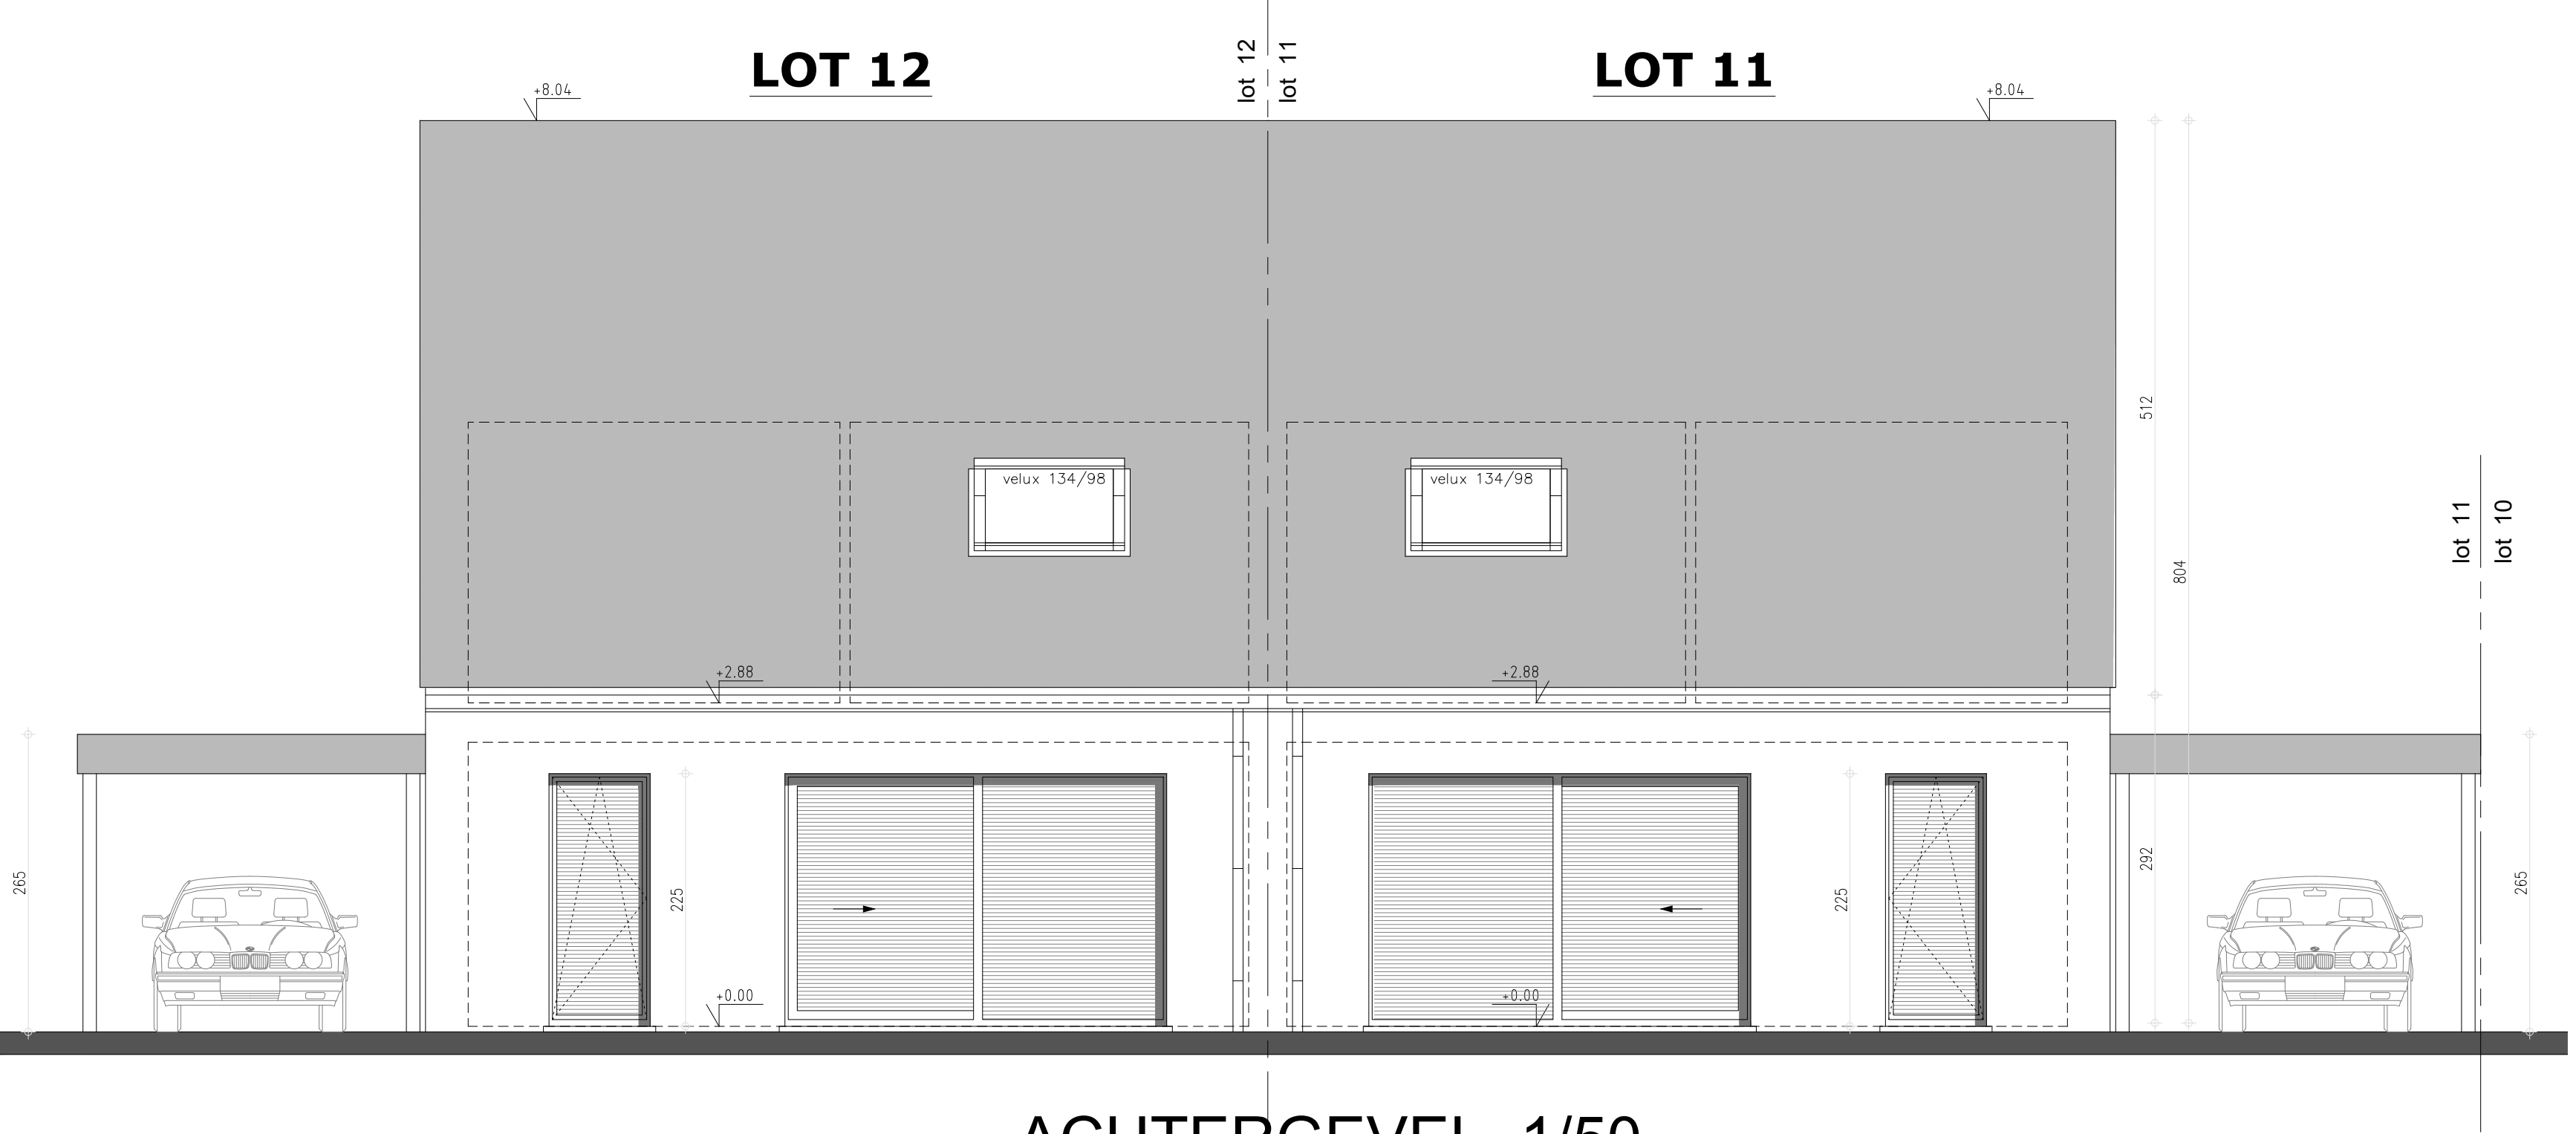


ACHTERGEVEL 1/50

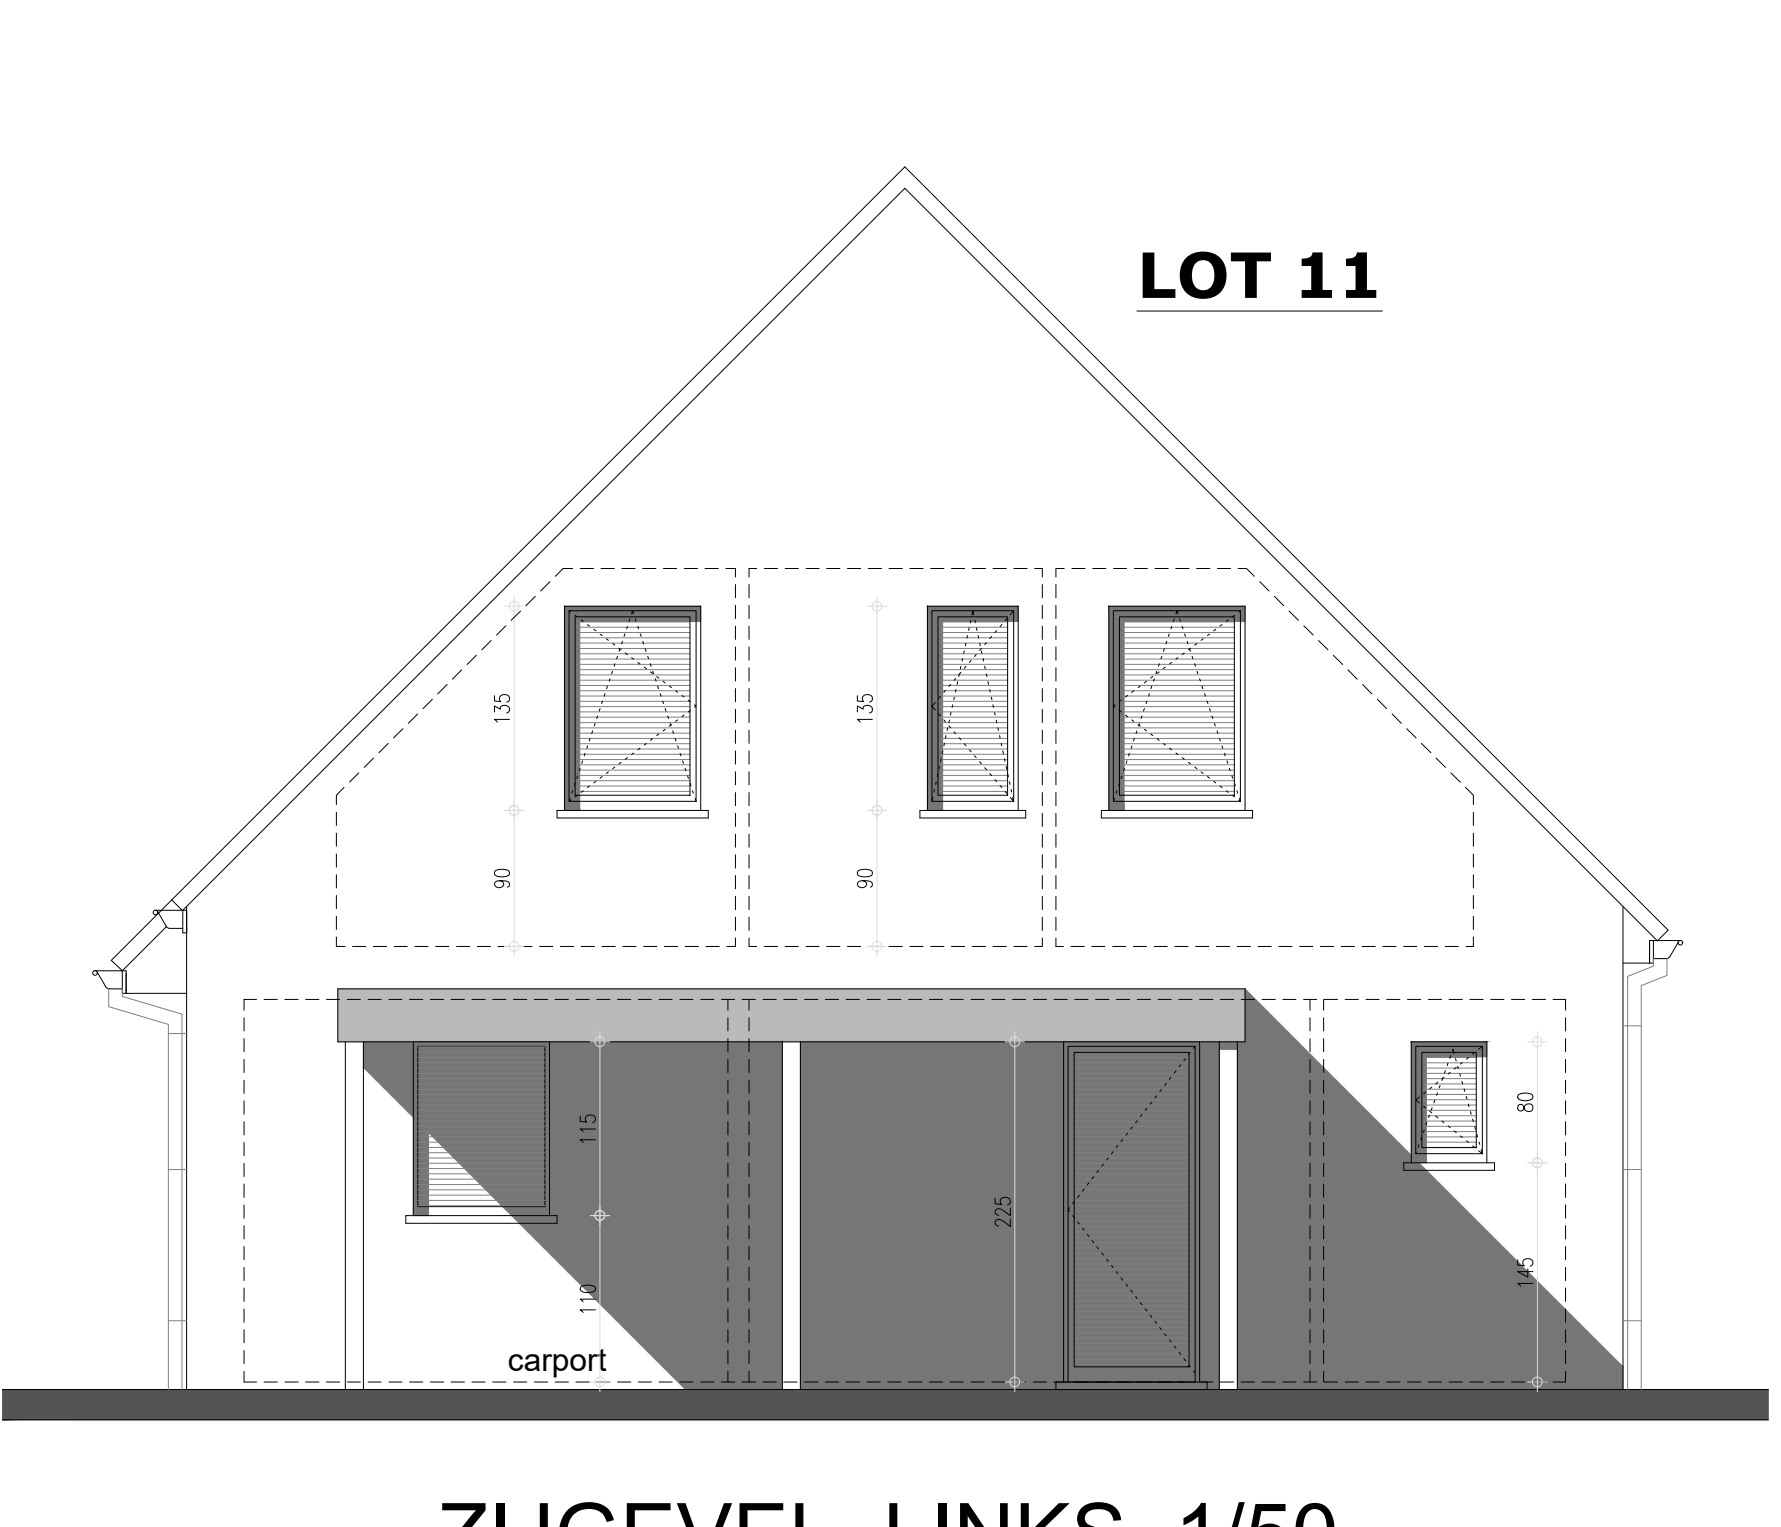

ZIJGEVEL LINKS 1/50

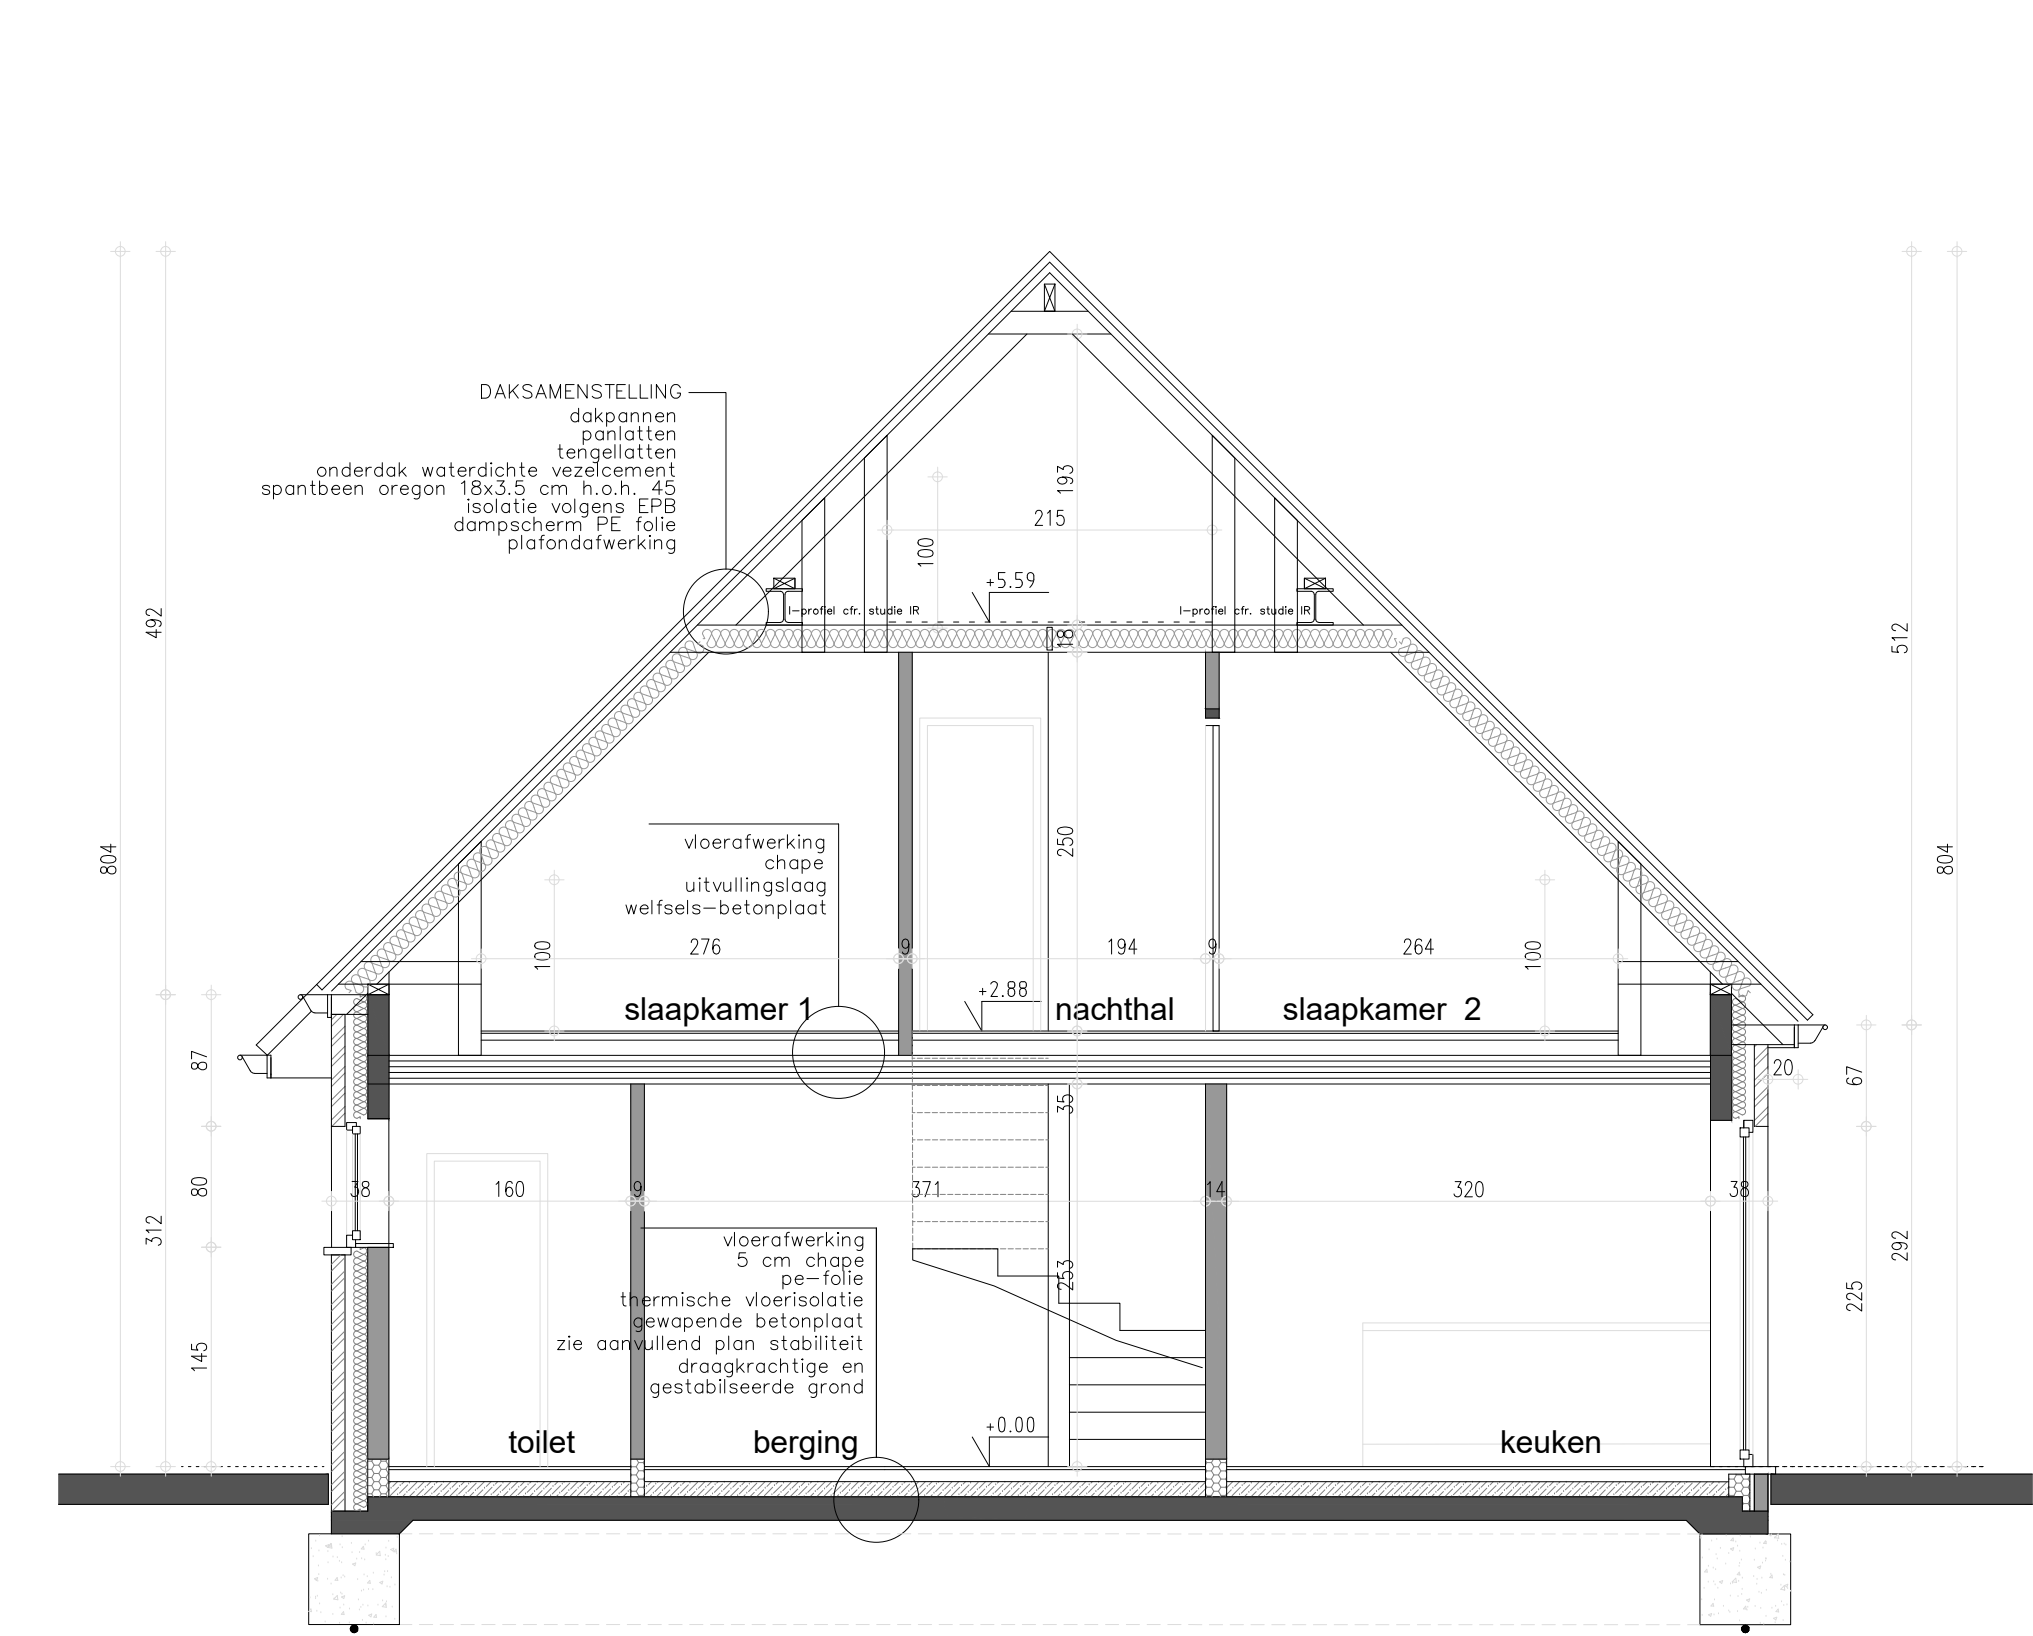

DOORSNEDE 2-2 1/50

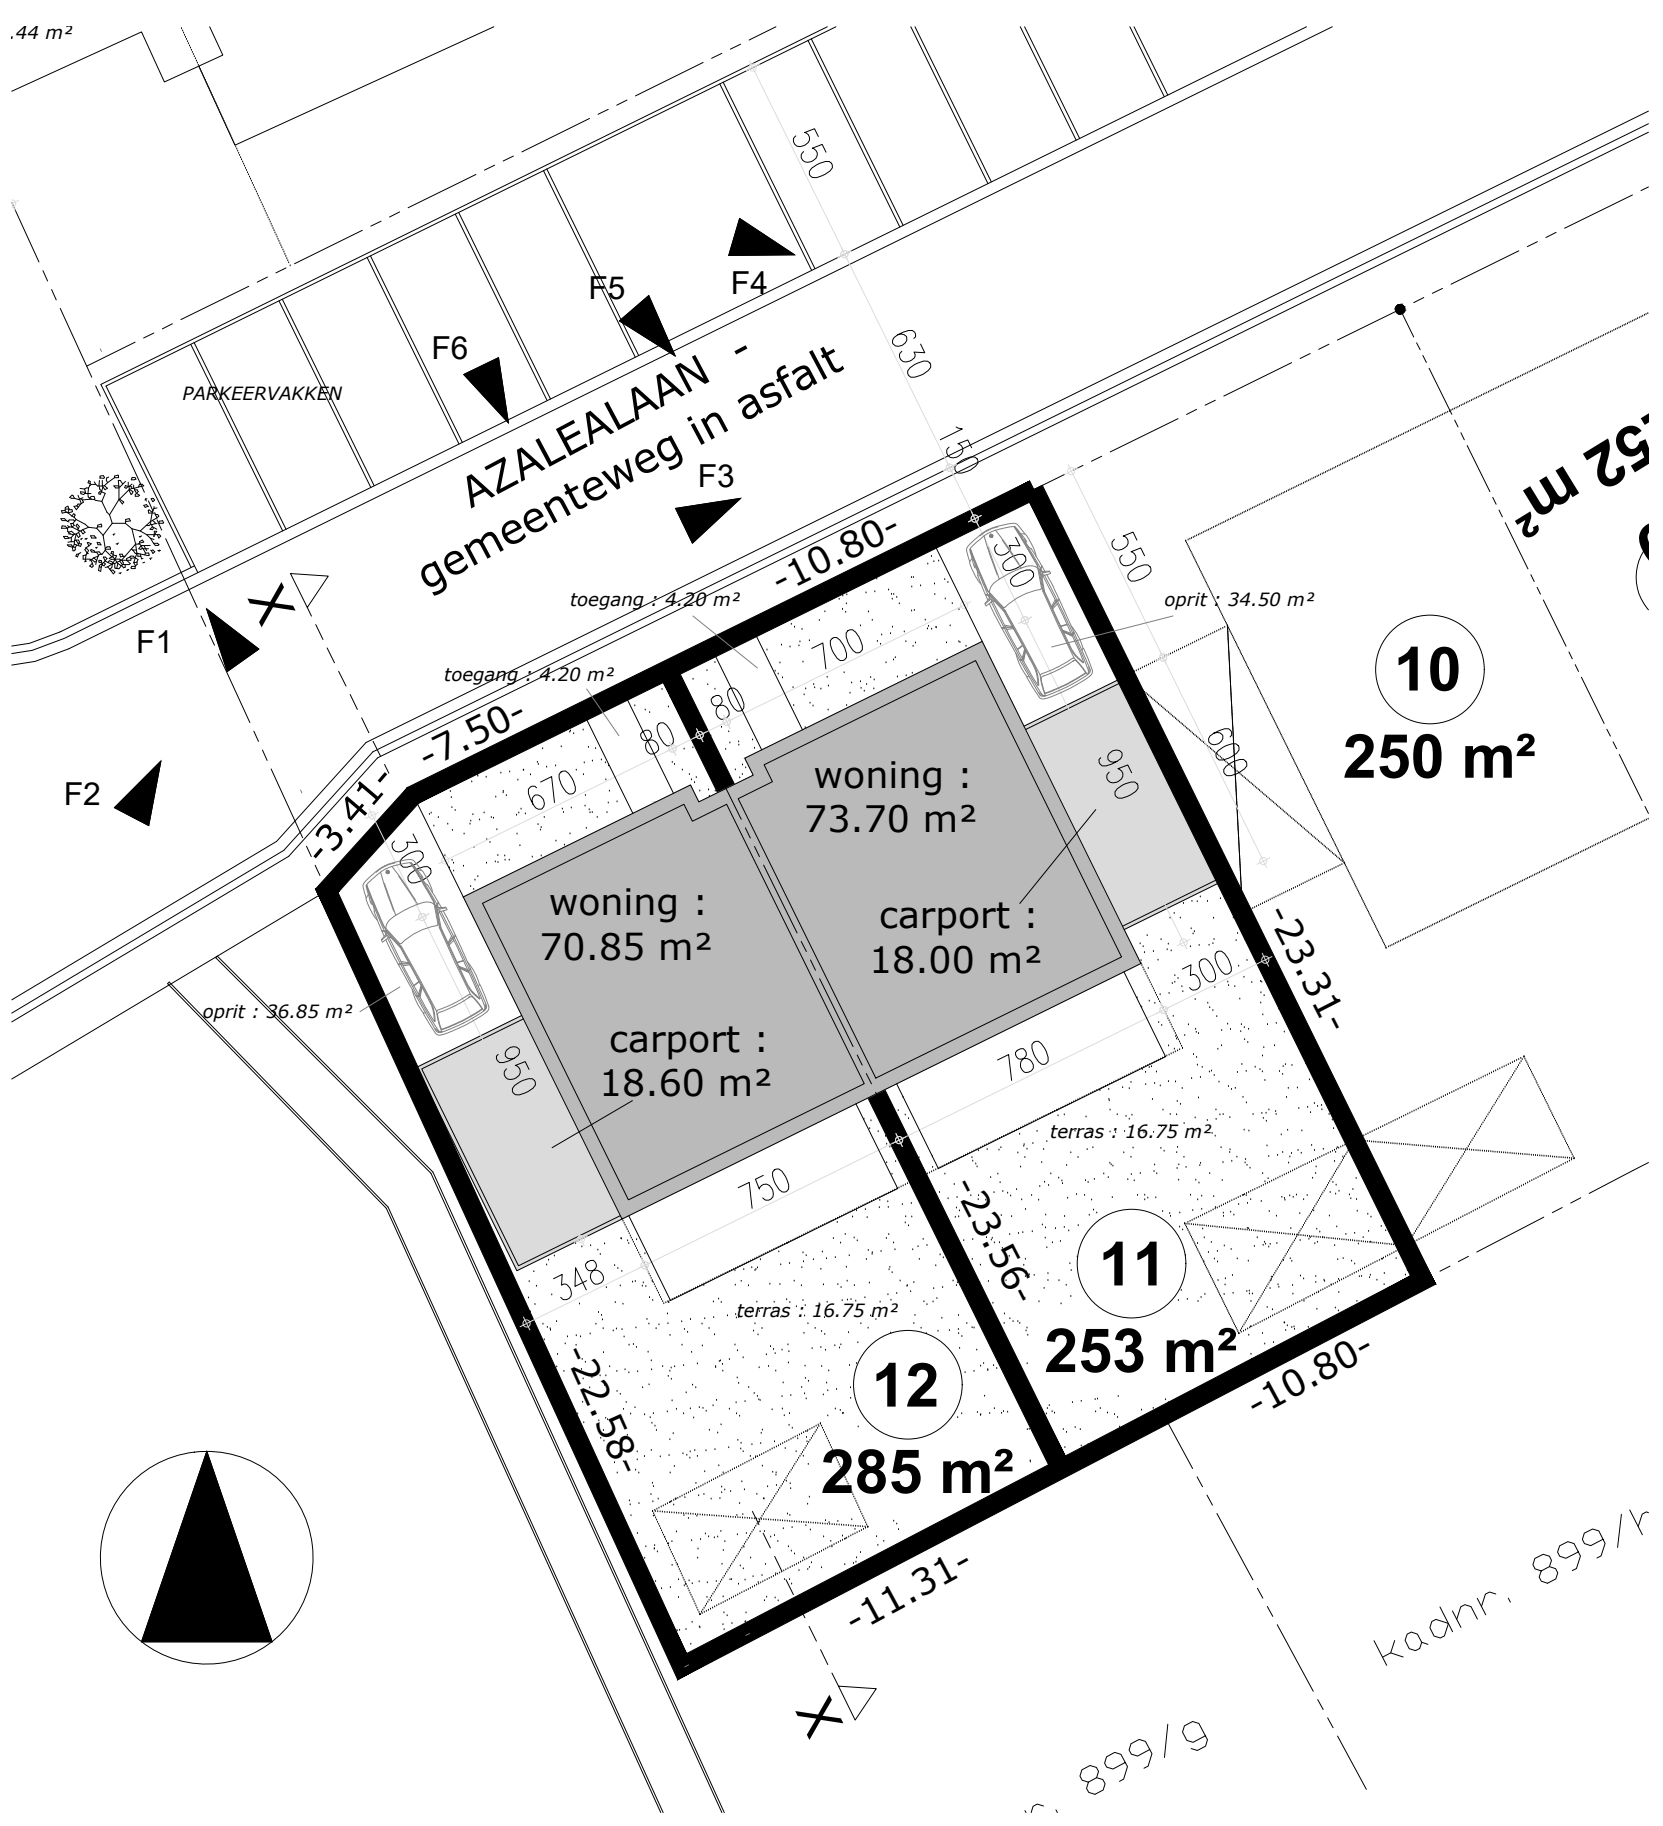

INPLANTINGSPLAN 1/200

West-Vlaanderen		
TIELT		
bouwen van een koppelwoning		
Azalealaan loten 11-12 TIELT		
1 ste Afd. Sec. A nrs. 896/g - 899/m en deel 901/g.		
VOORONTWERP		
WONINGBOUW BLOMME bv		
bestuurder dhr Pieter BLOMME		
Rooselaarsweg 12		
8820 TORHOUT		
A-PLAN ARCHITECT		
PIET STEYAERT		
ZEEDIJK 8		
8620 NIEUWPOORT		
piet.steyaert@myonline.be		
0475 45 49 23		
goedgekeurd		
DE AANNEMER		
DE OPDRACHTGEVER		
schaal 1/50		
1/1		