




Tillegemstraat 3 te 8200 Brugge
Garage B van Rijselstraat 188 te 8200 Brugge

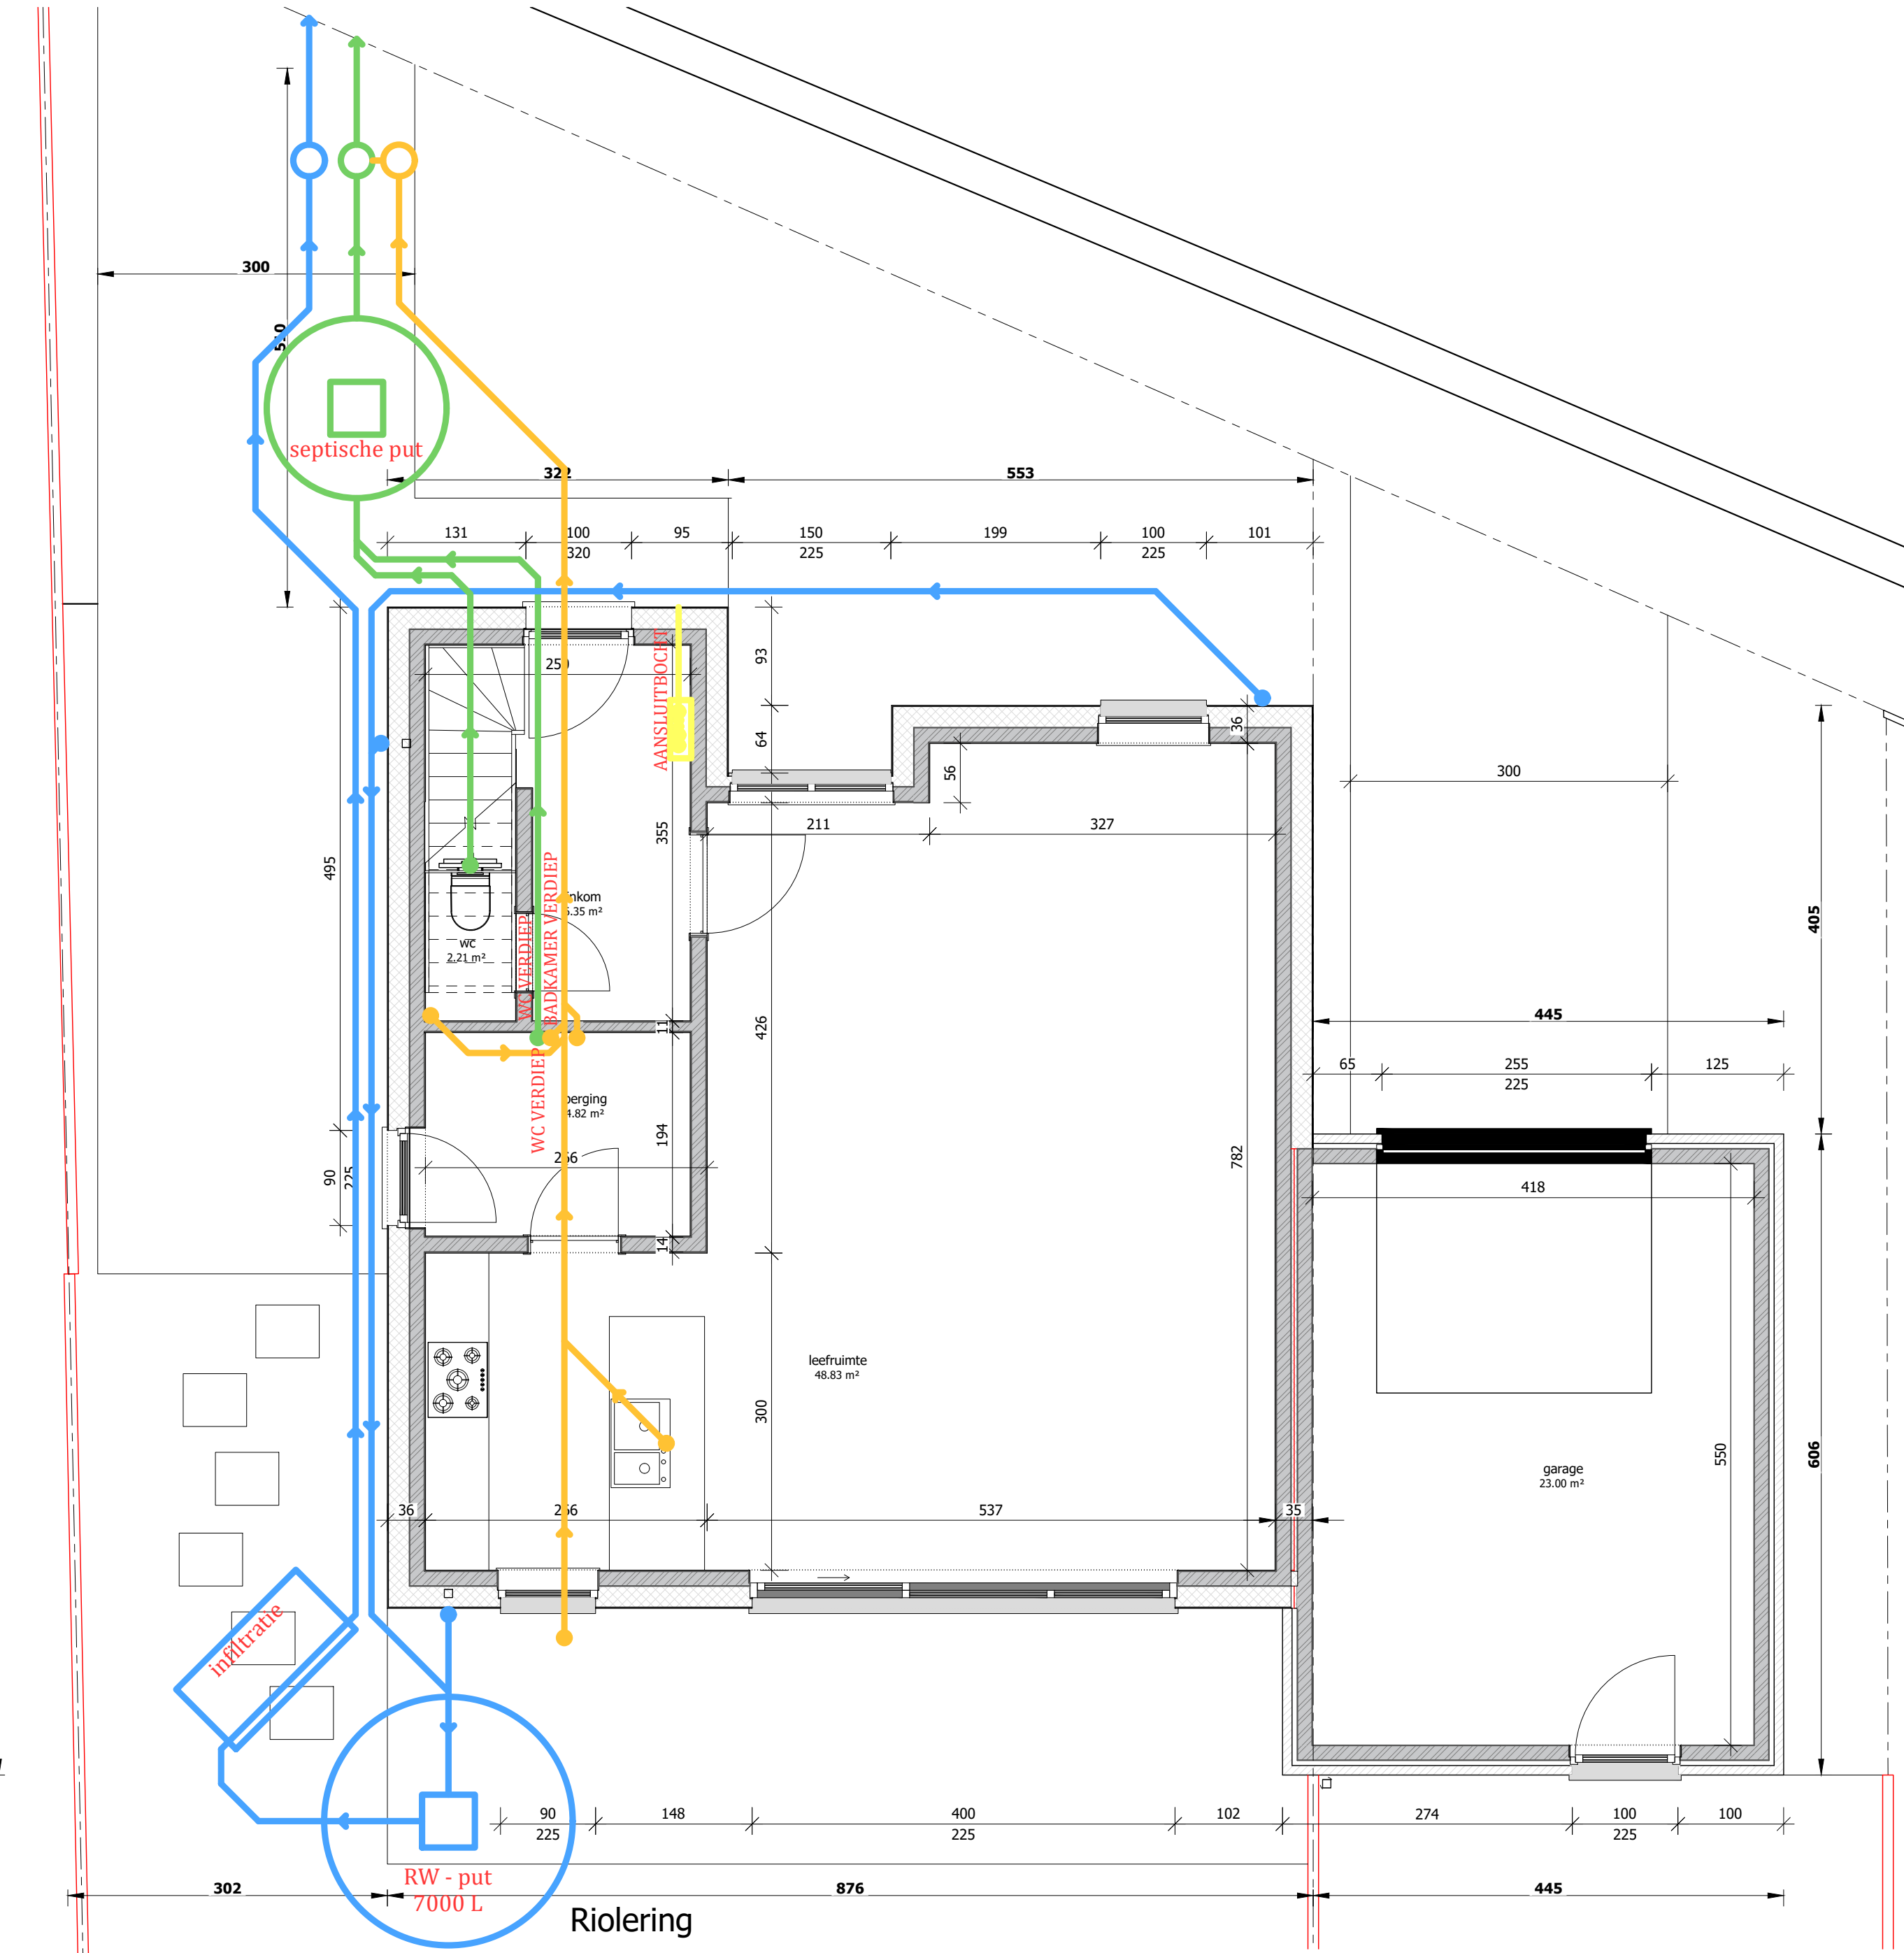




Riolering

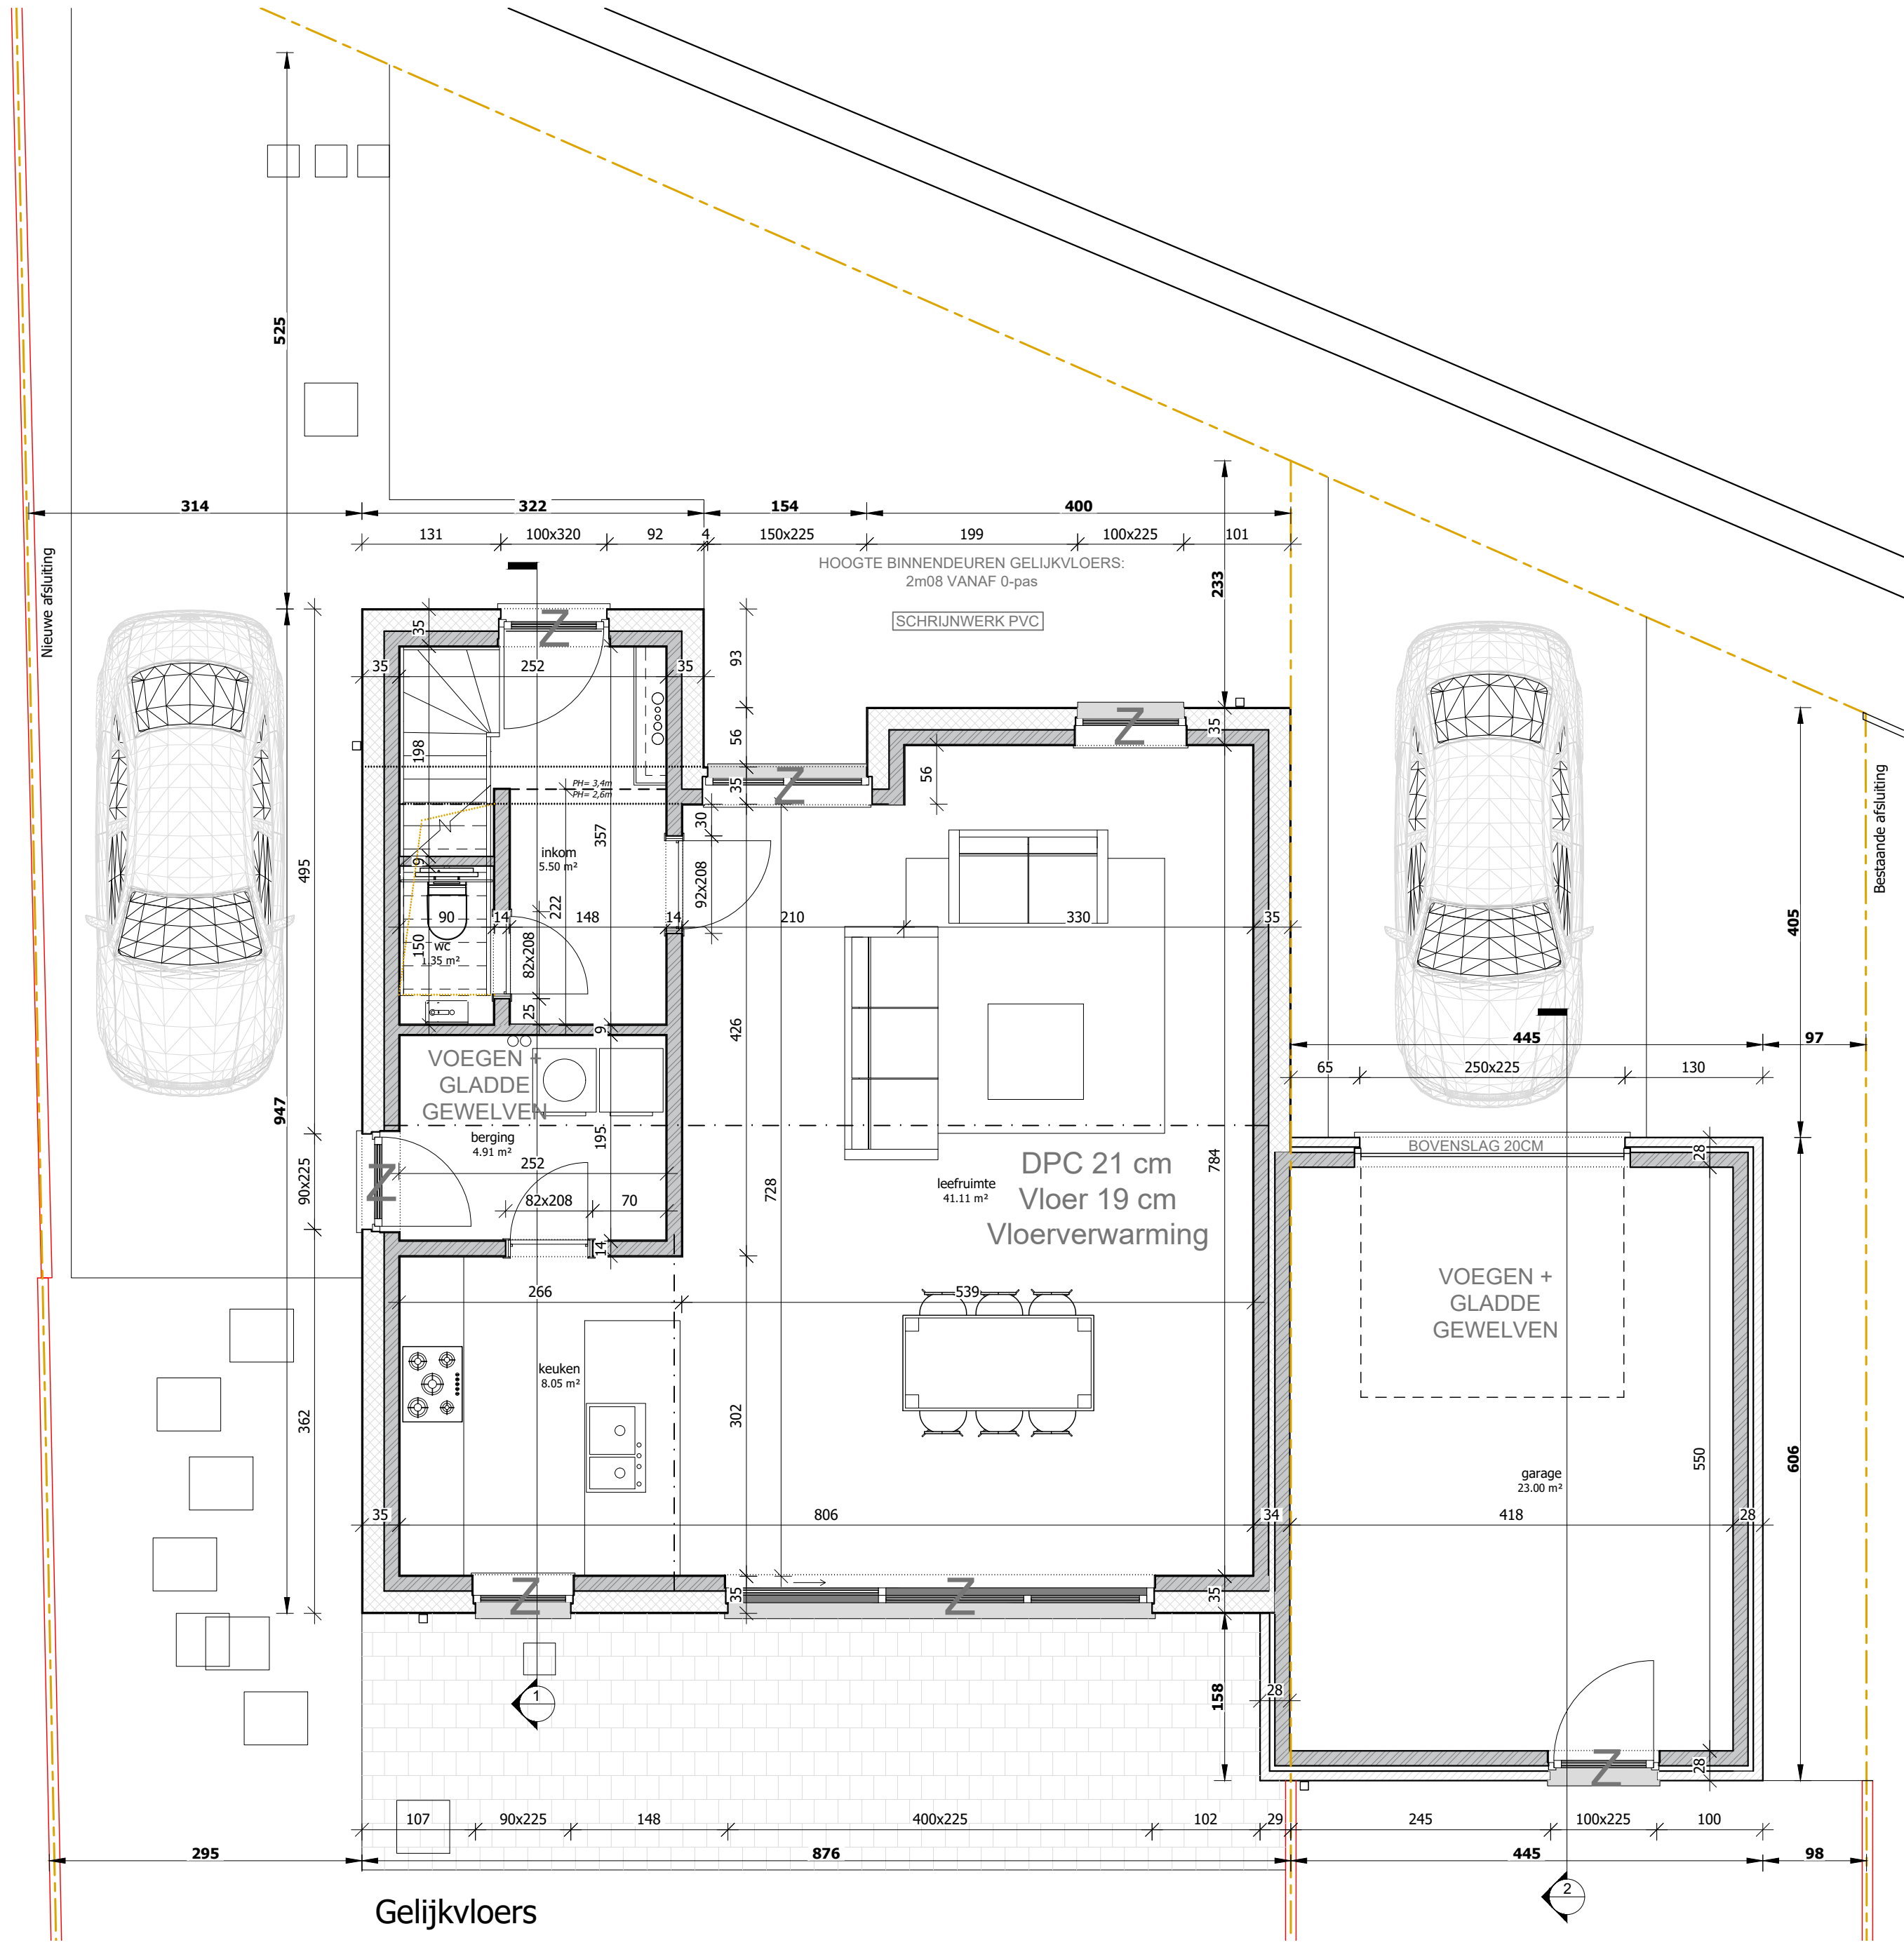


Gelijkvloers

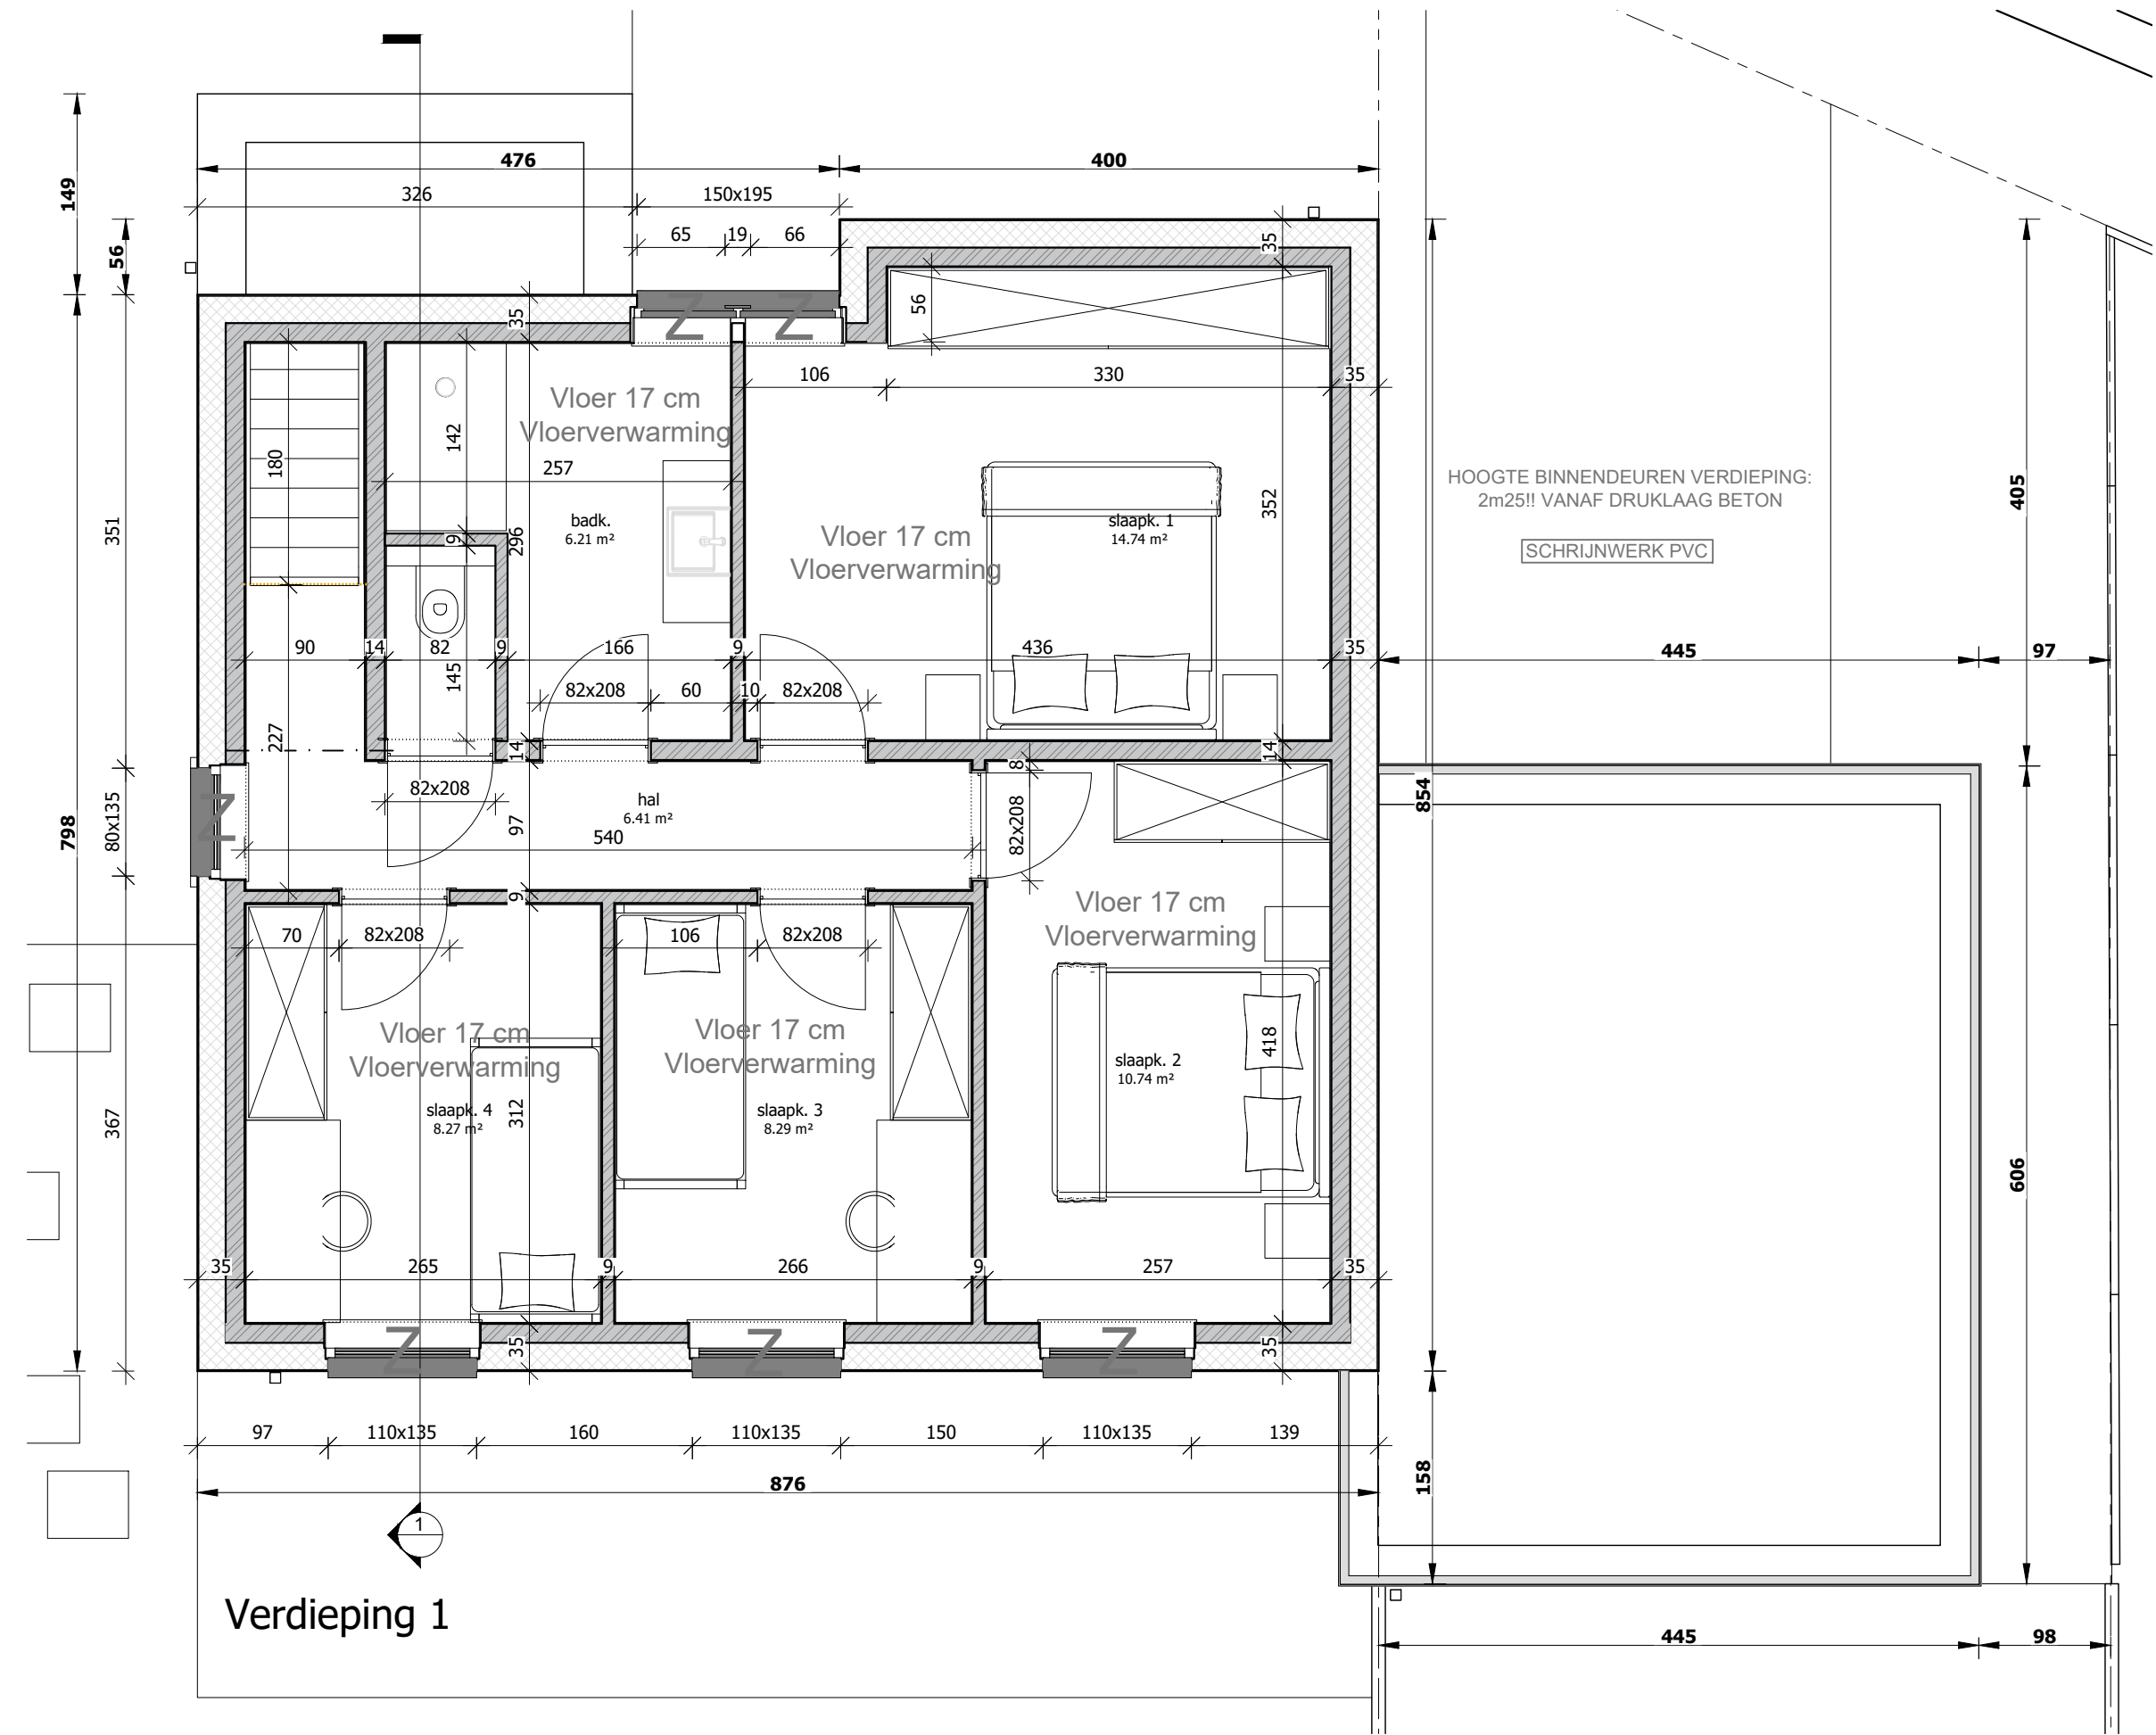


Verdieping 1

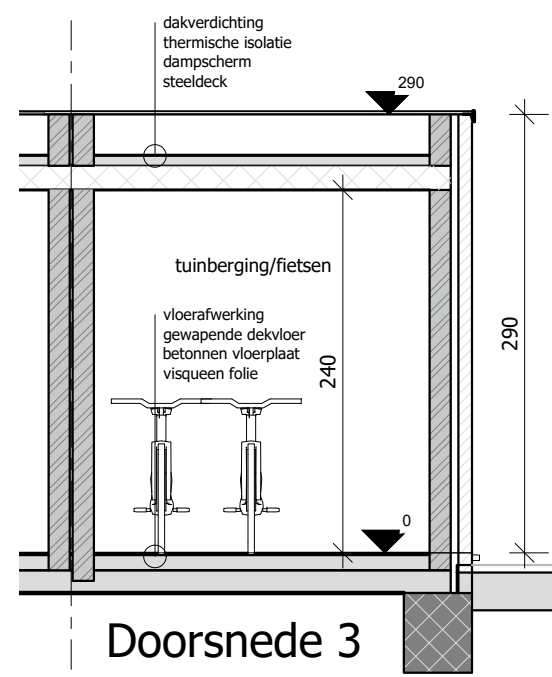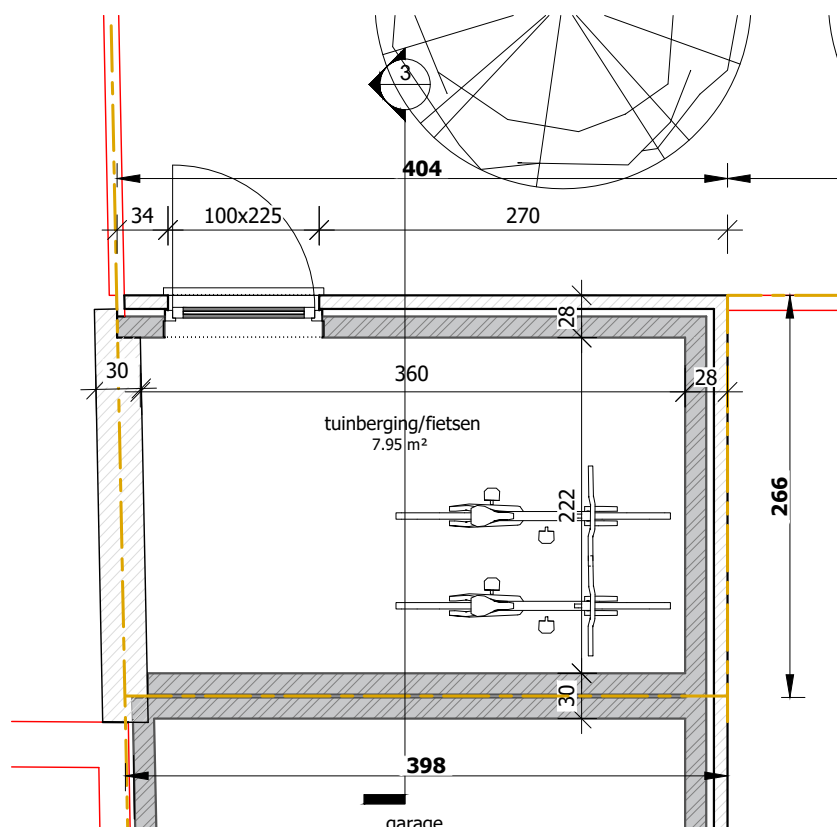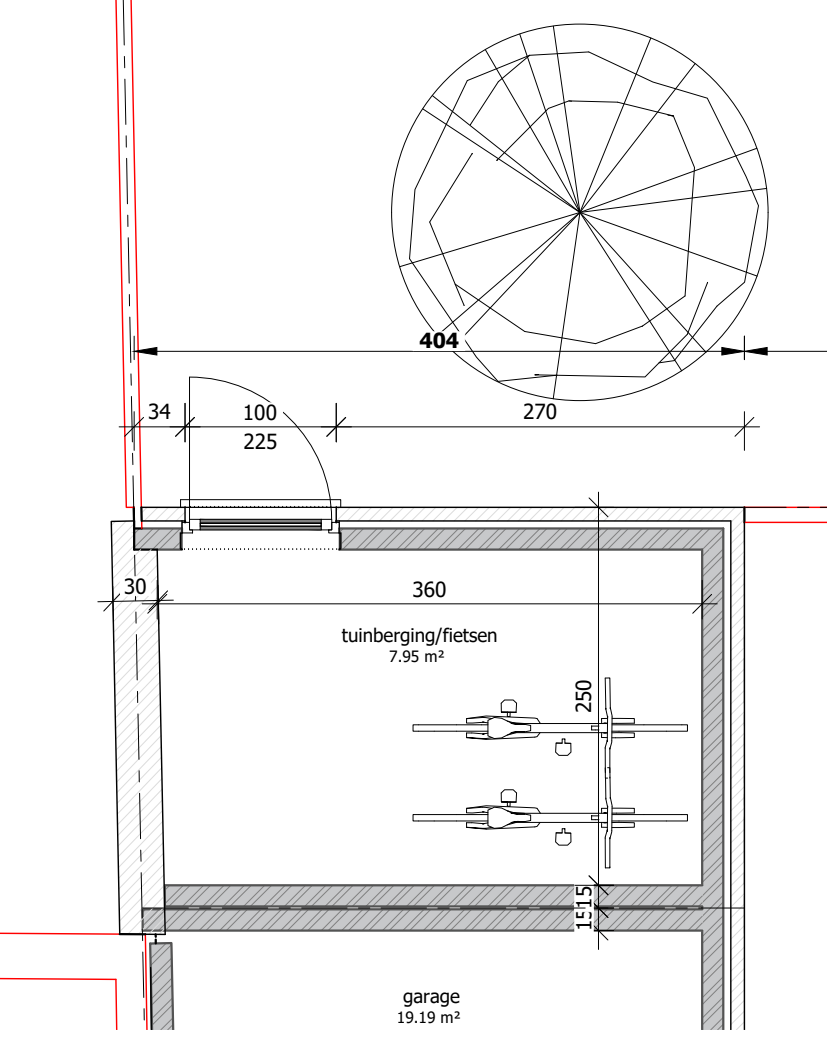

Doorsnede 3

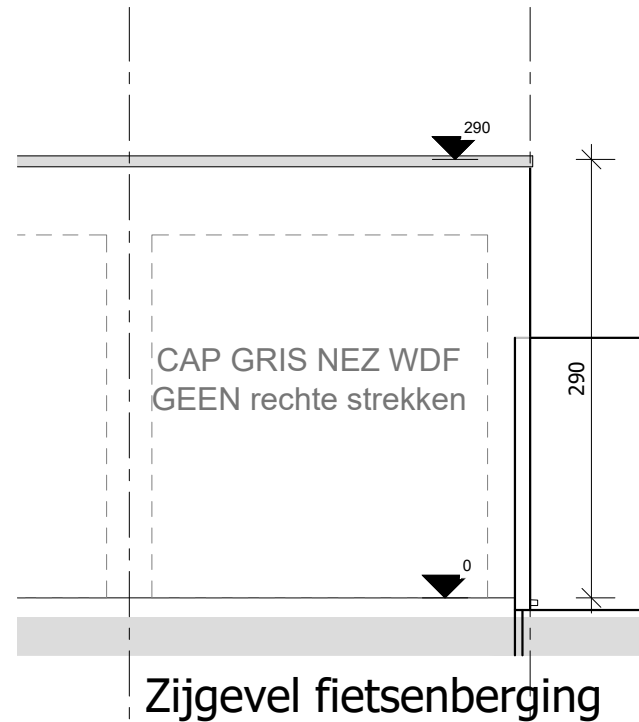


Zijgevel fietsenberging

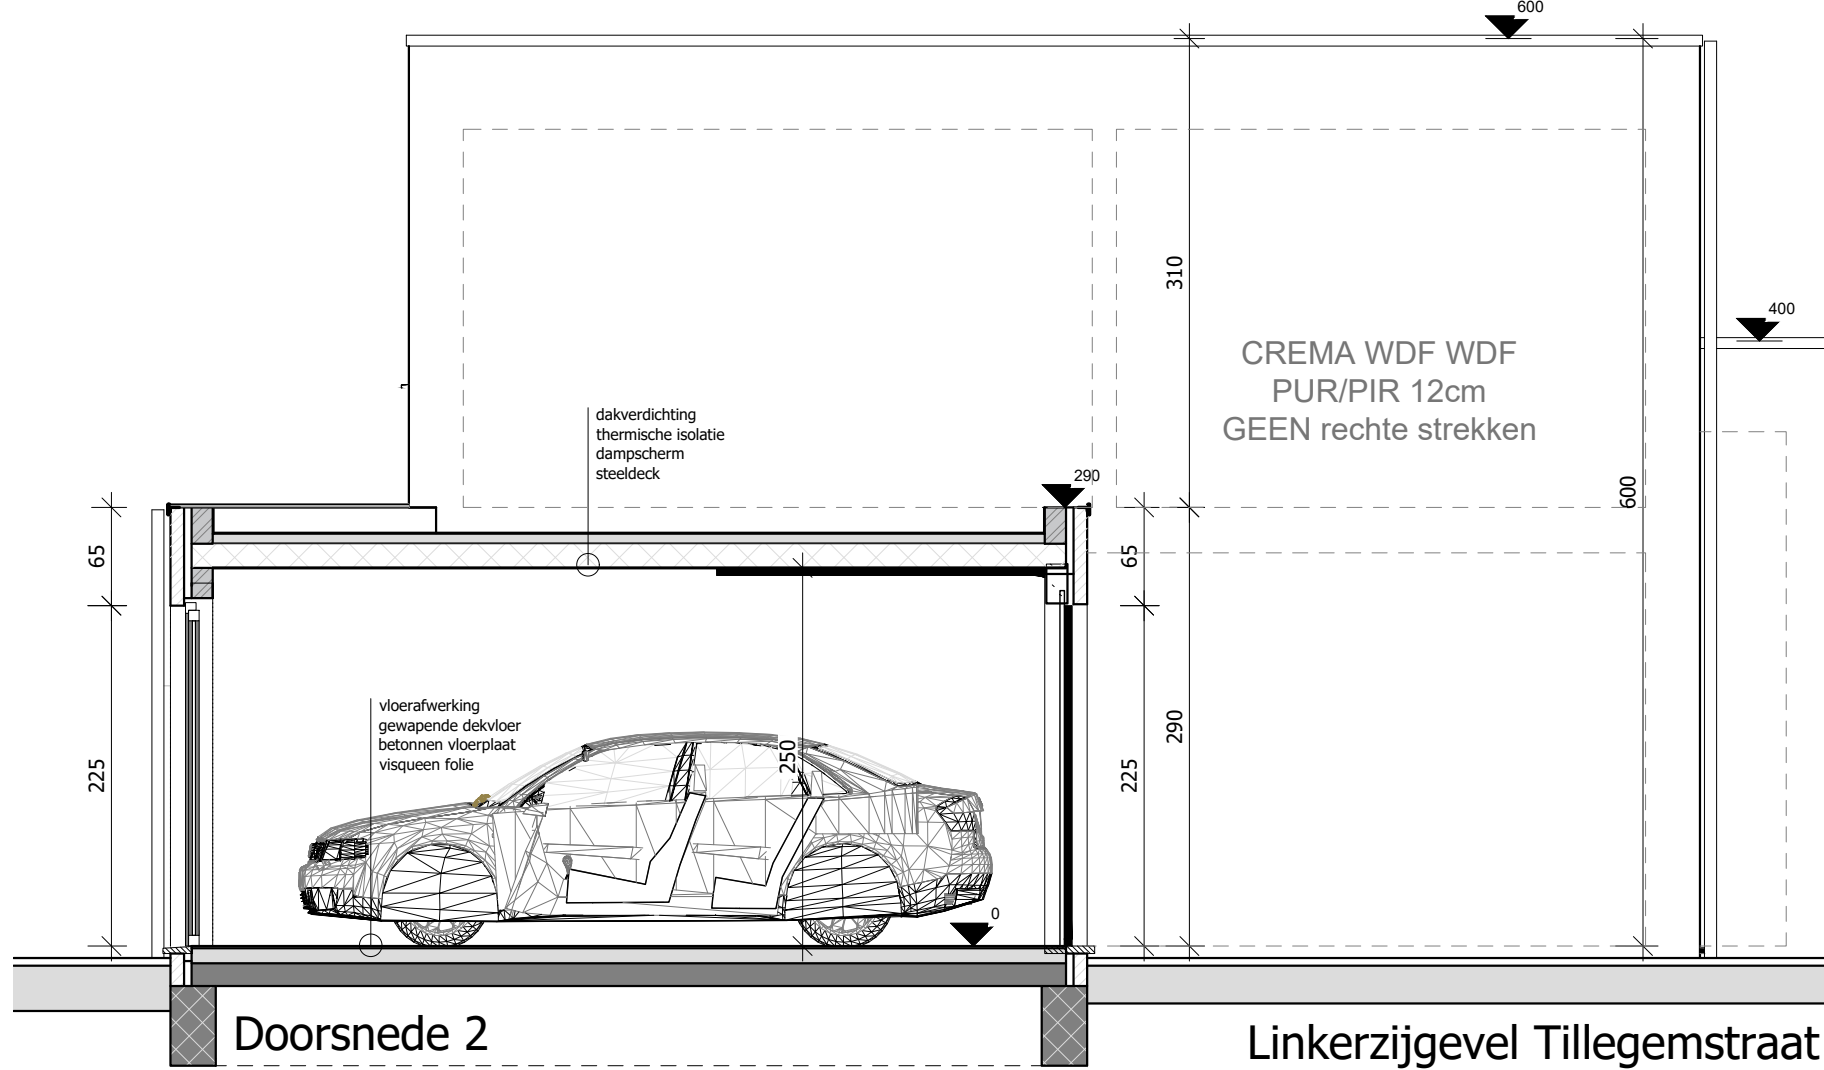


Doorsnede 2

Linkerzijgevel Tillegemstraat

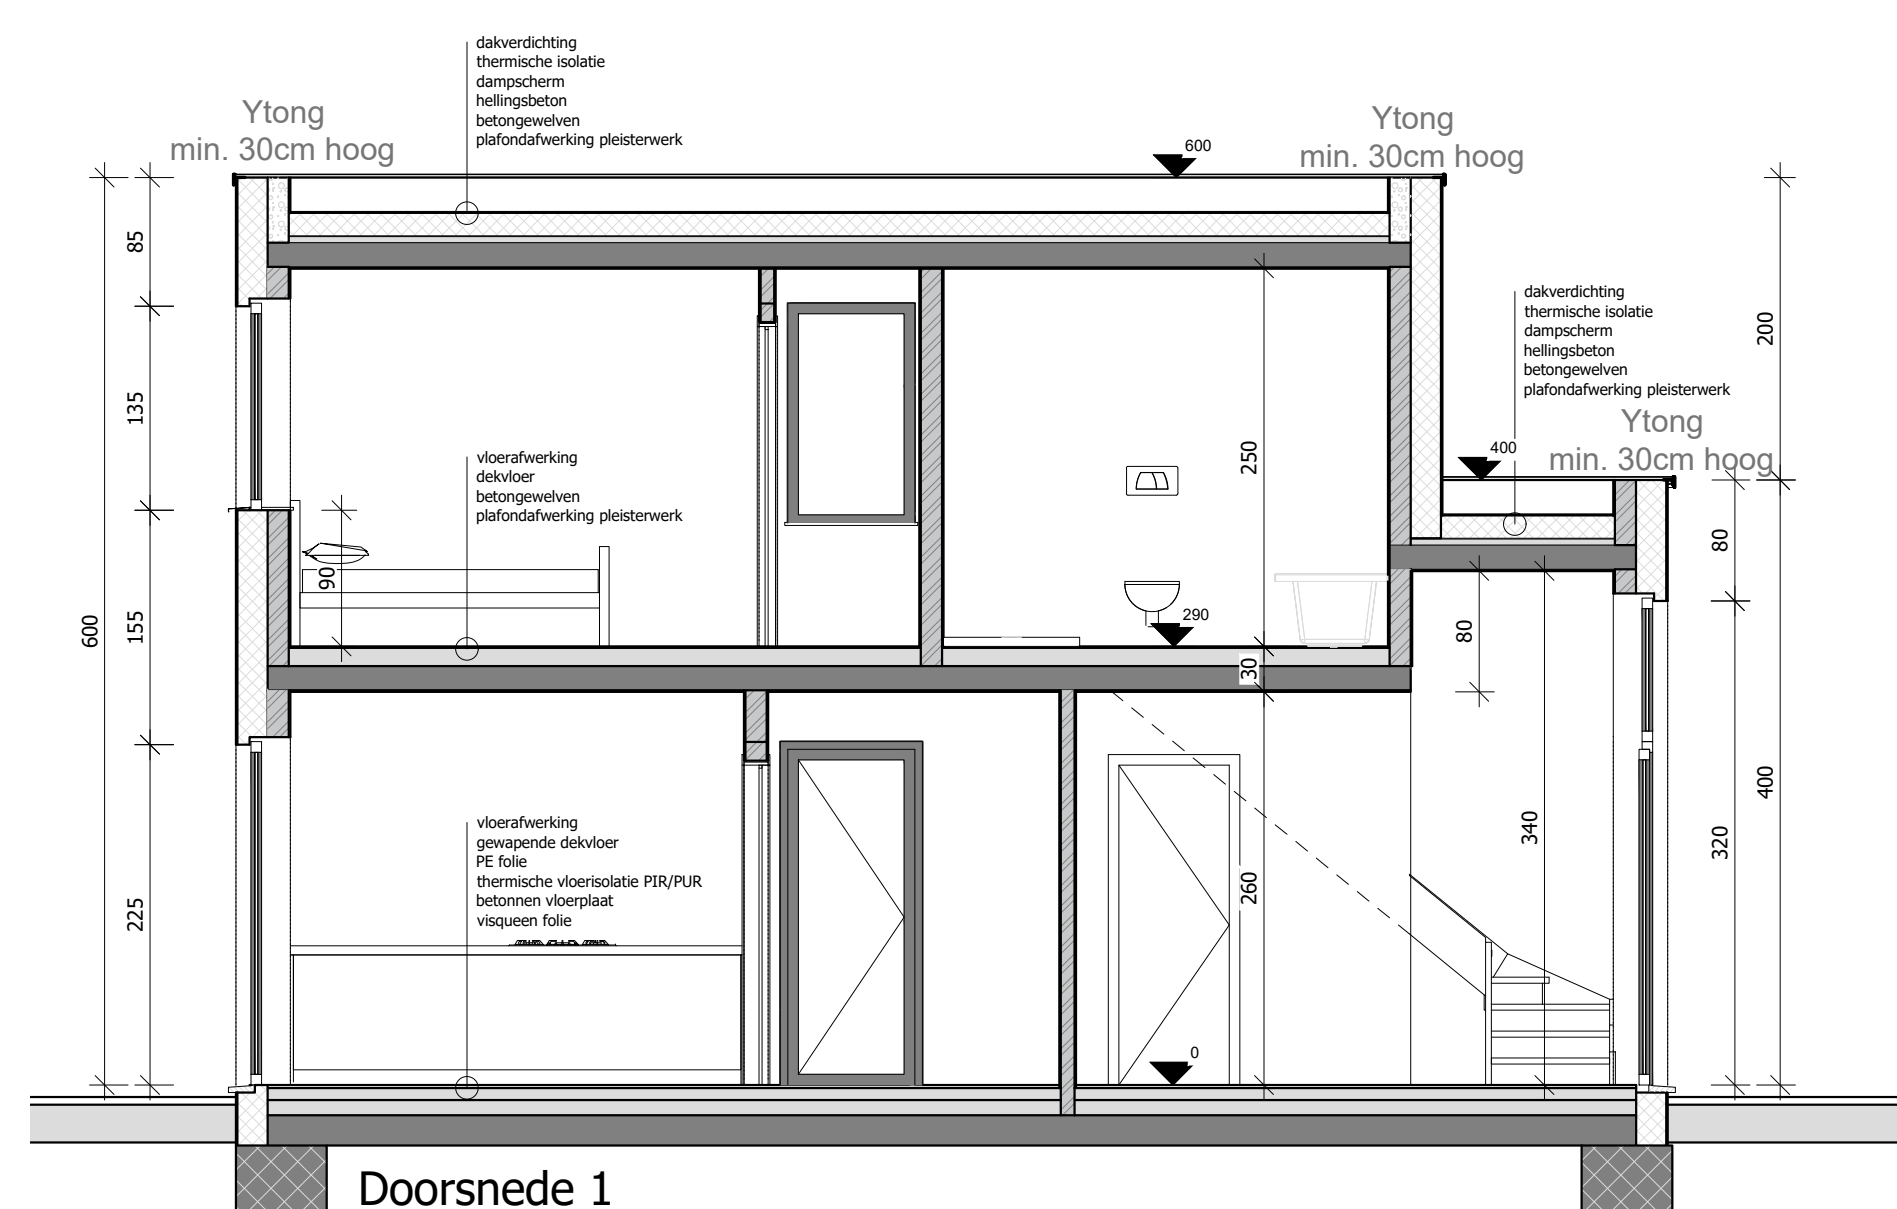


Doorsnede 1

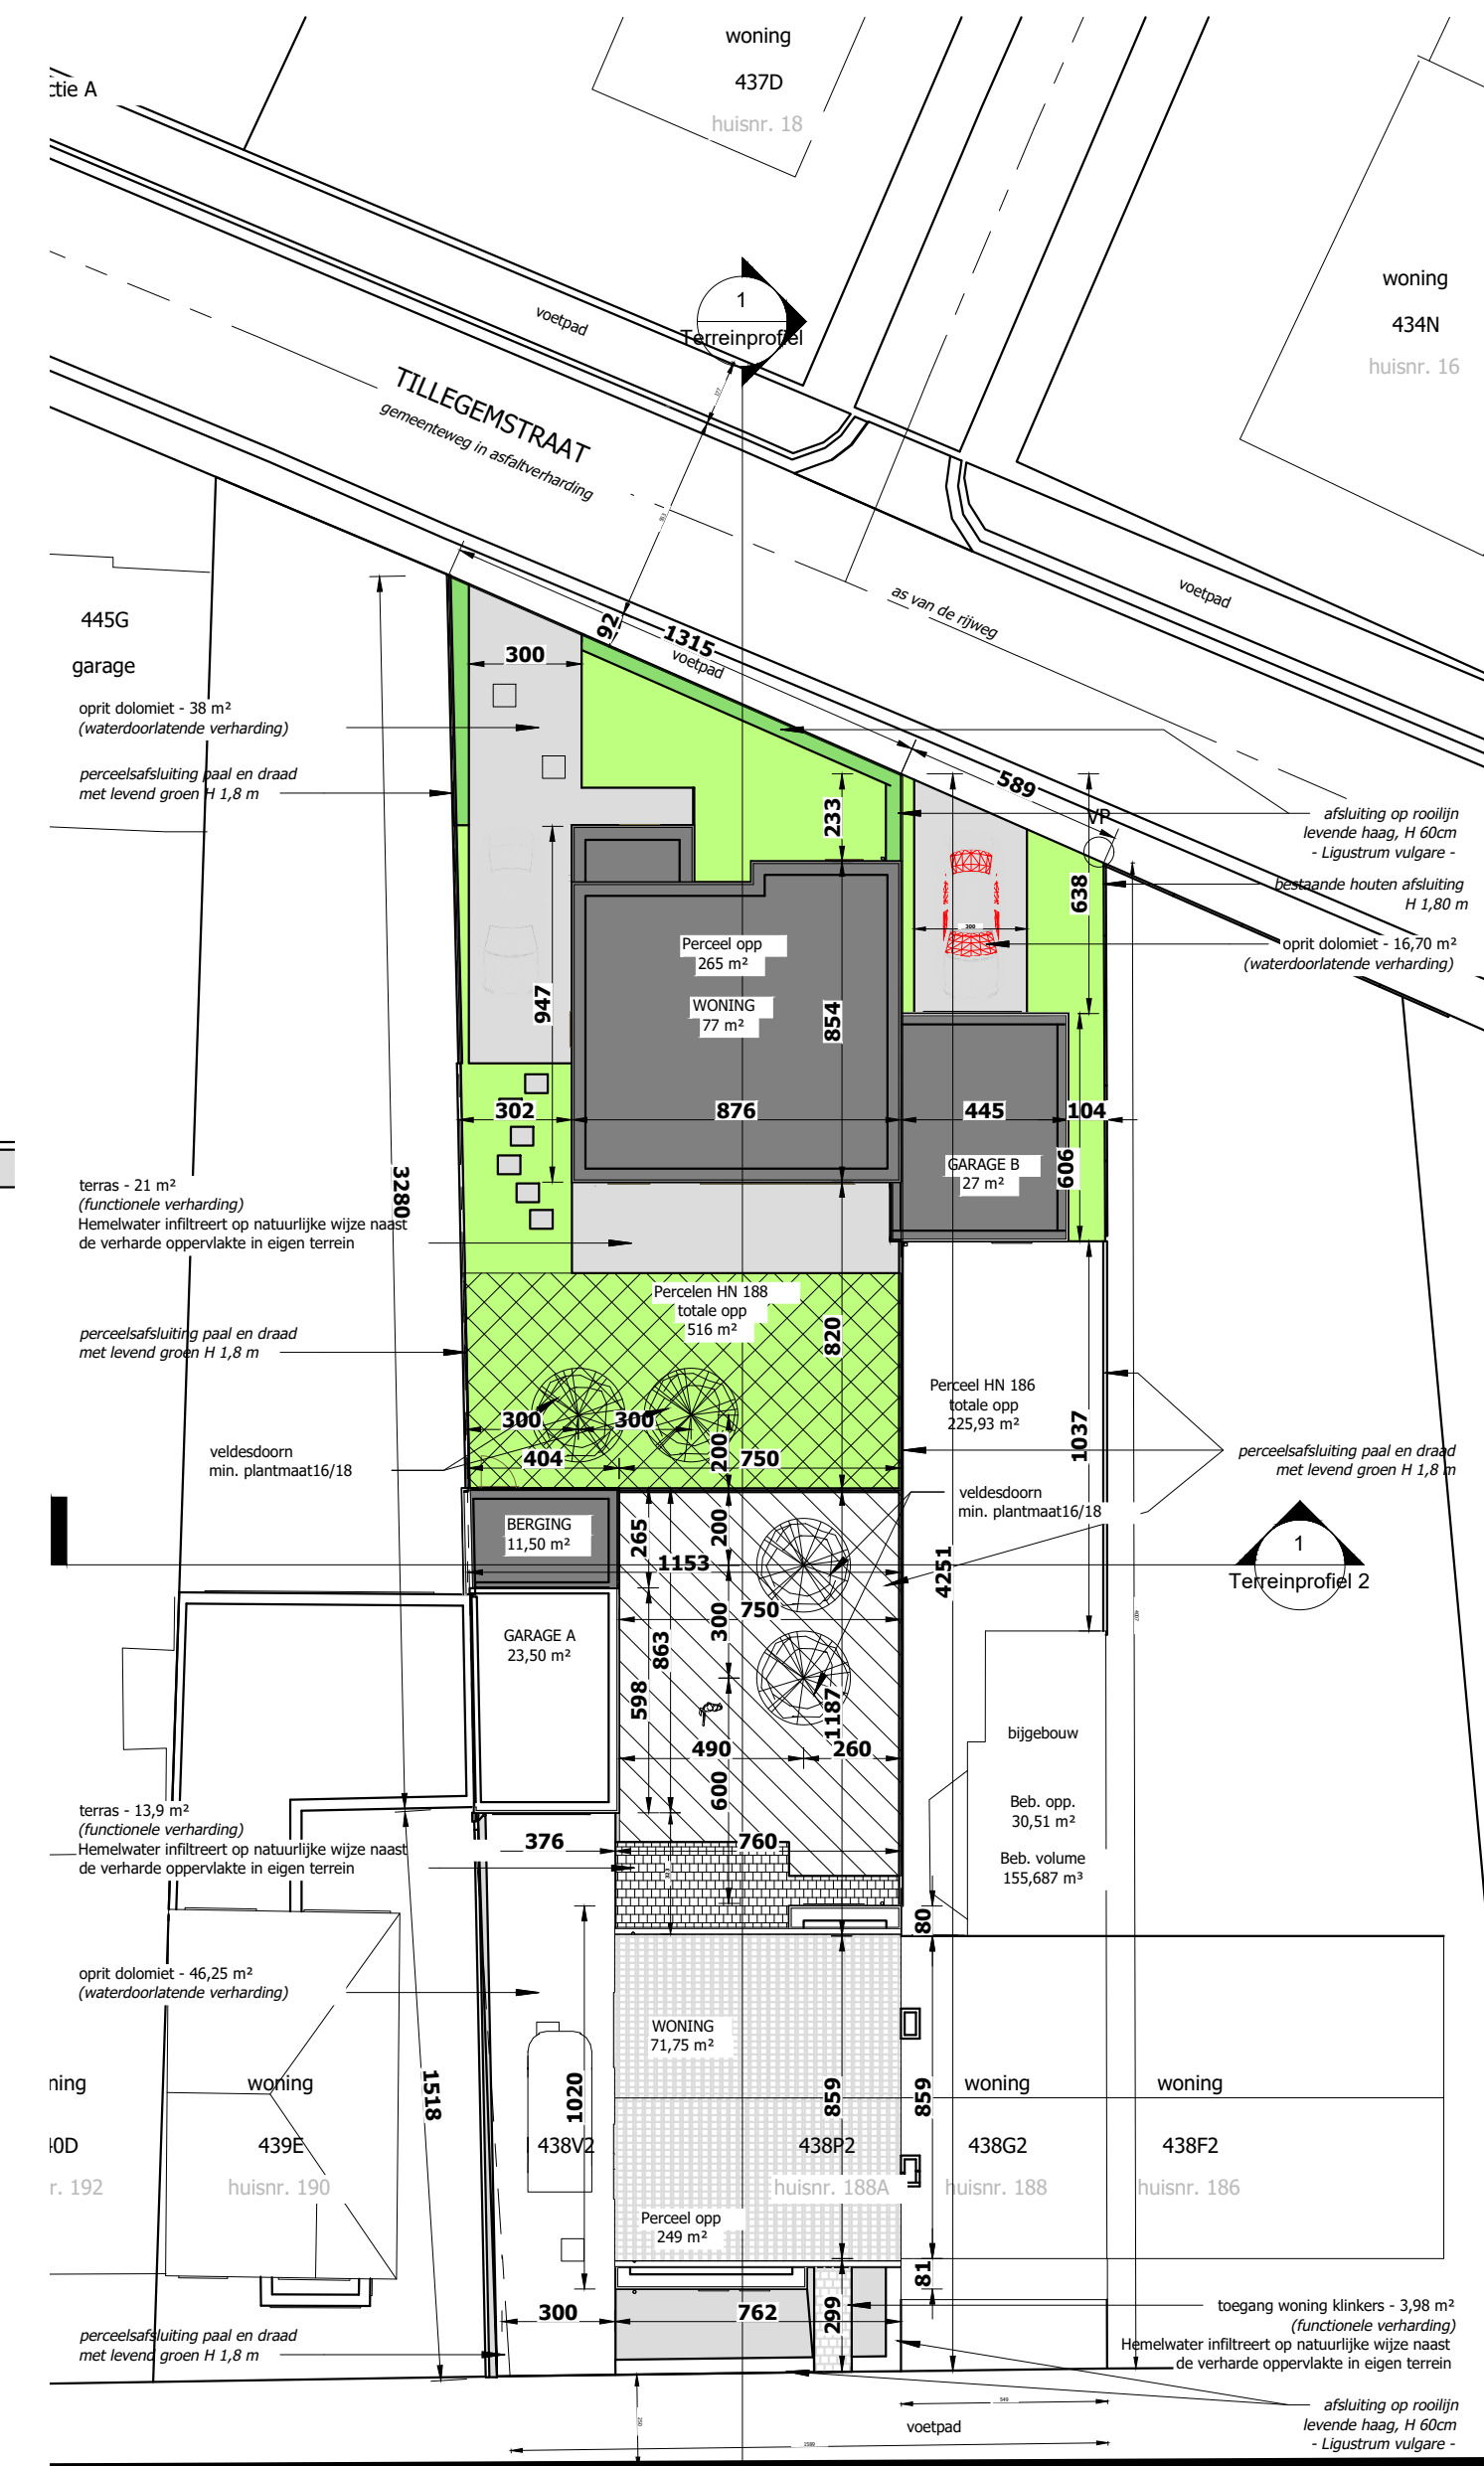


Tetereprofiel 2

- (1) Gevelsteen grijs genuanceerd - VDM Septem 7030
- (2) Gevelafwerking/schrijnwerk houten latten
- (3) Gevelafwerking sierpleister - wit
- (4) Schrijnwerk PVC antraciet
- (5) Regenwaterafvoeren zink
- (6) Dorpels op 0-peil arduin -
- (7) Dakrandprofiel ALU - antraciet
- (8) Dakrandprofiel ALU - wit

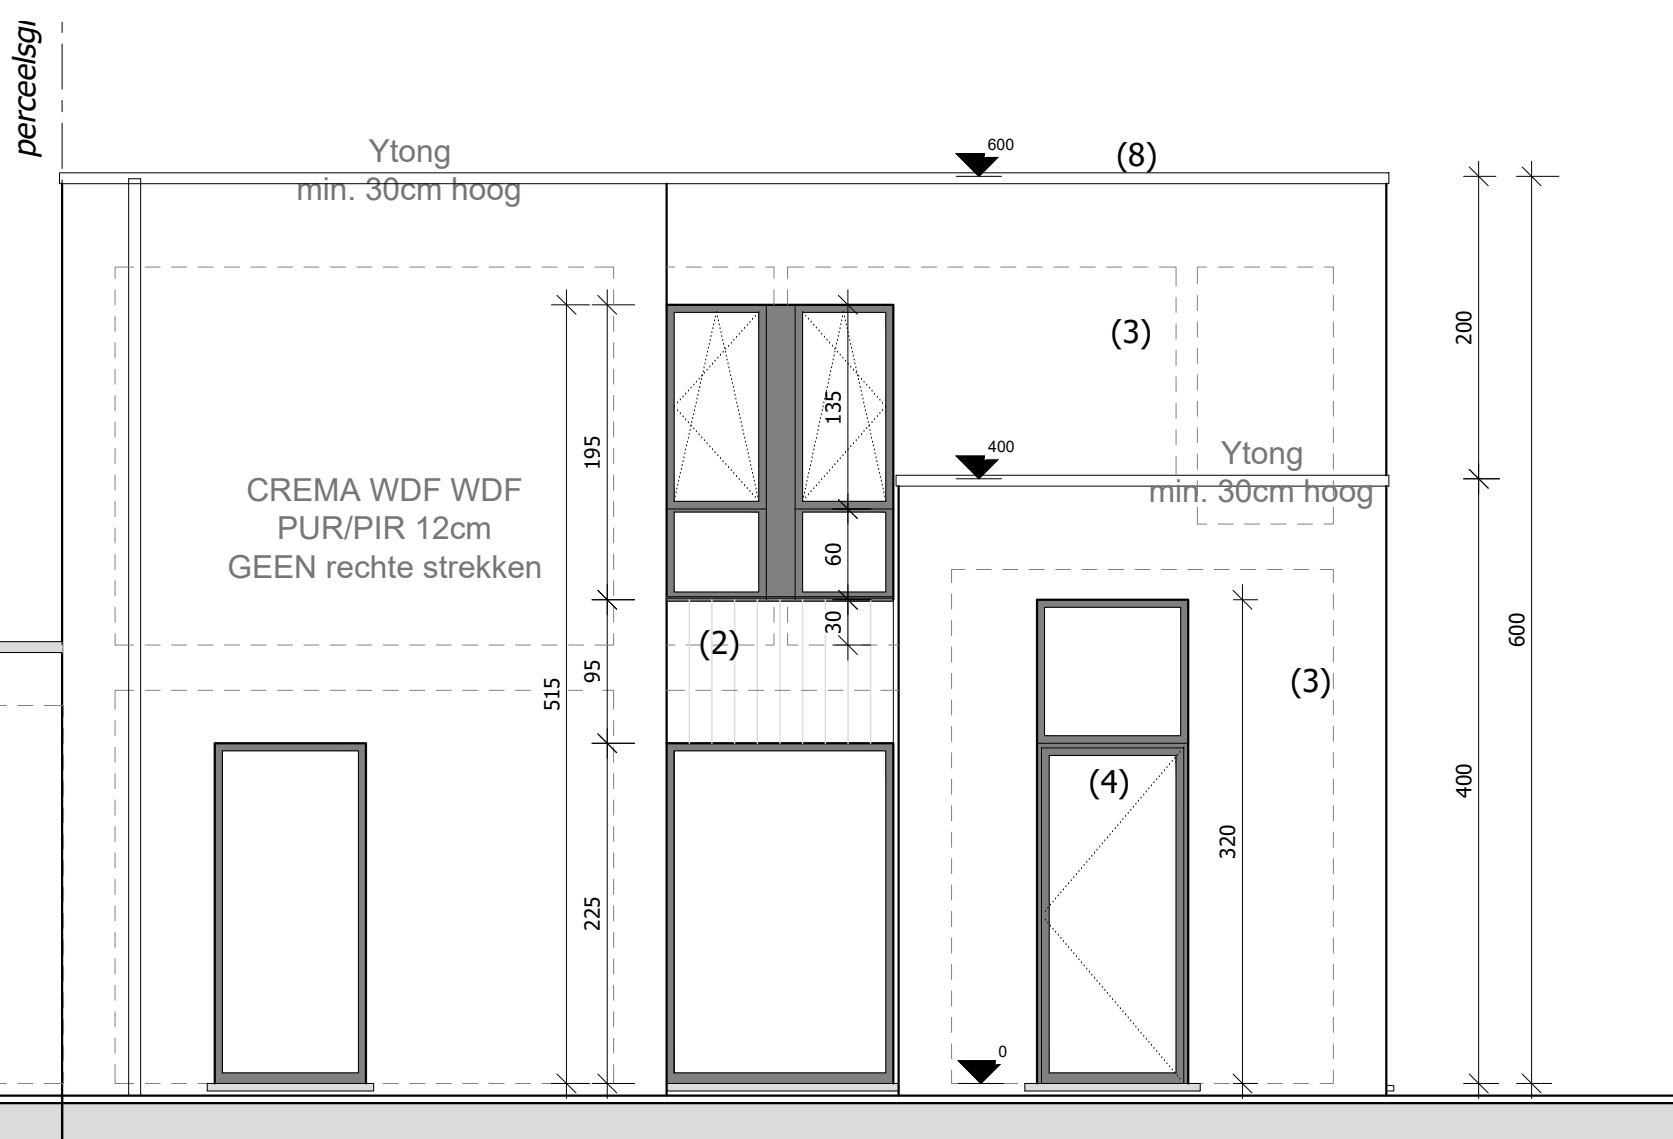


Voorgevel garage B

Voorgevel Tillegemstraat

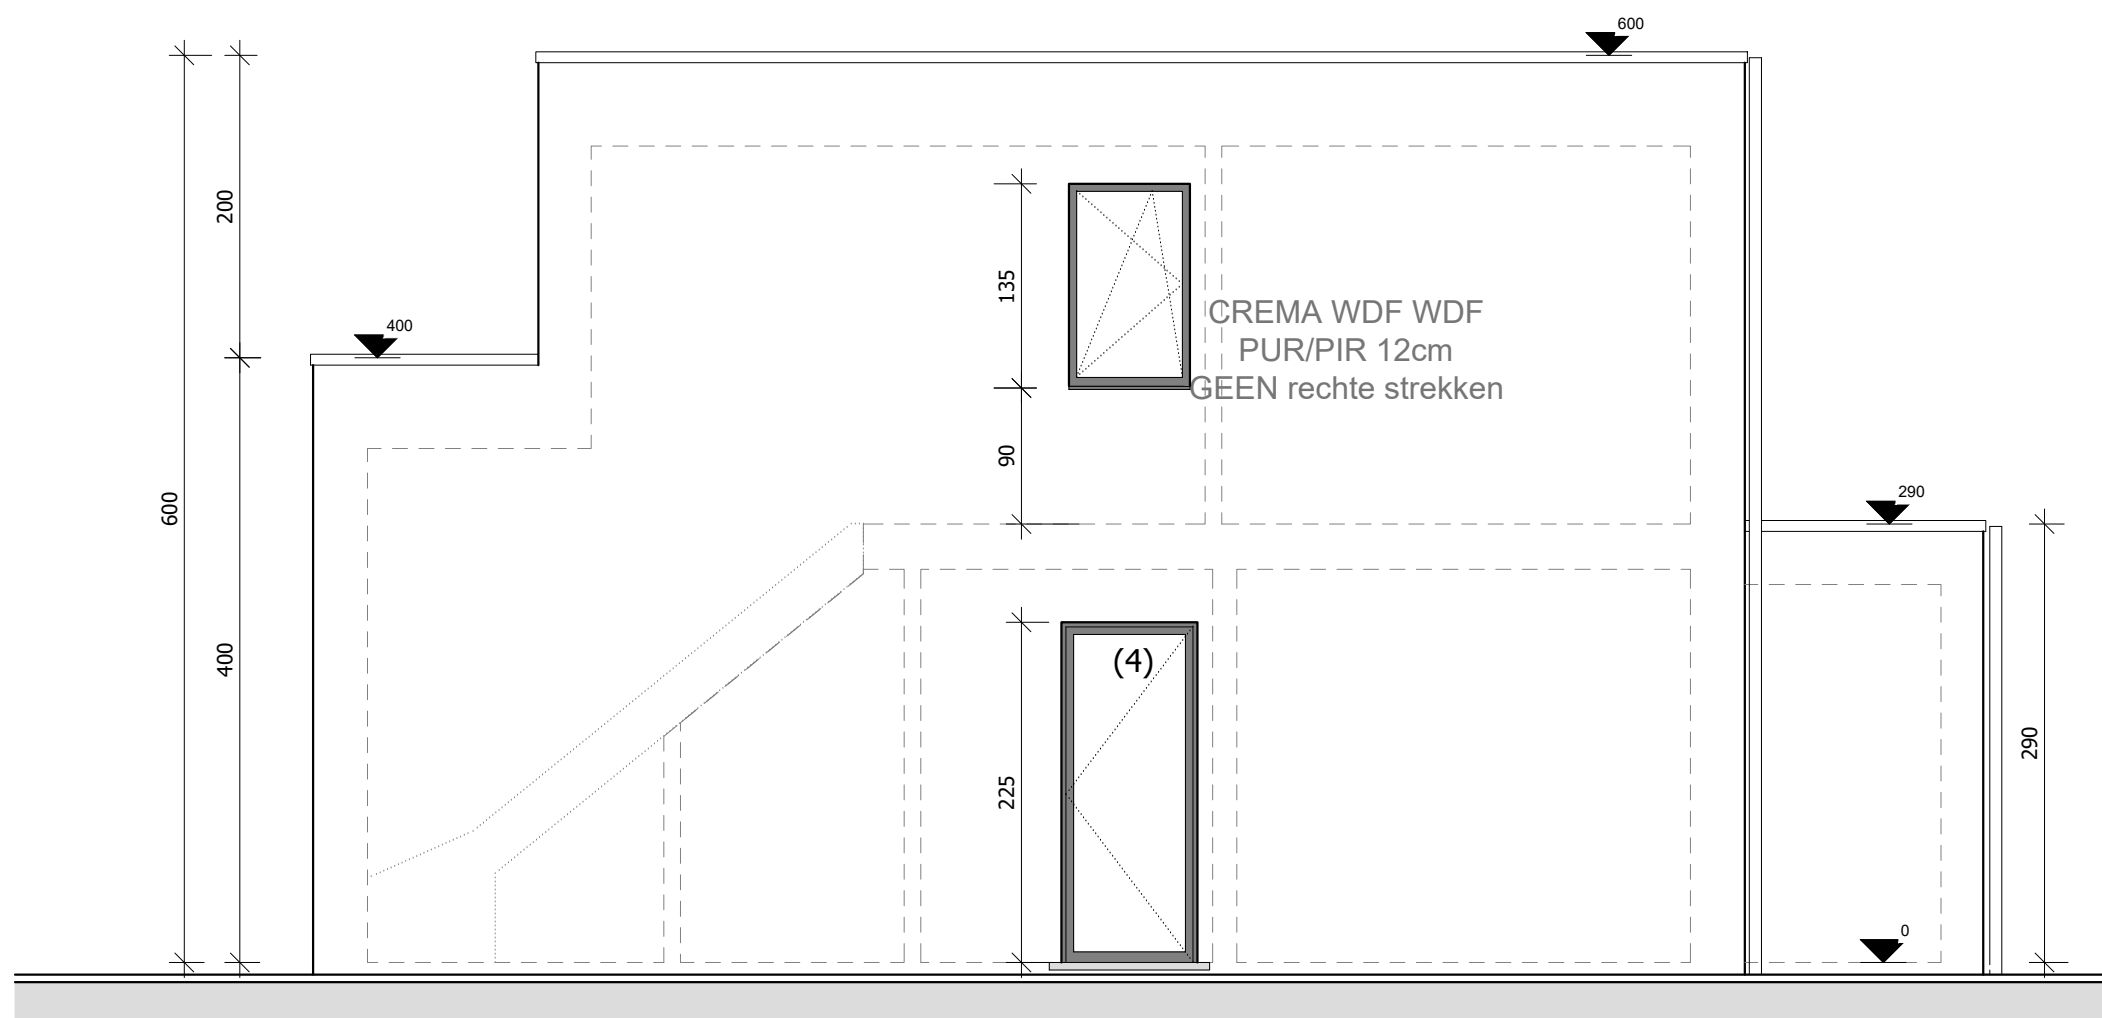

Rechterzijgevel Tillegemstraat

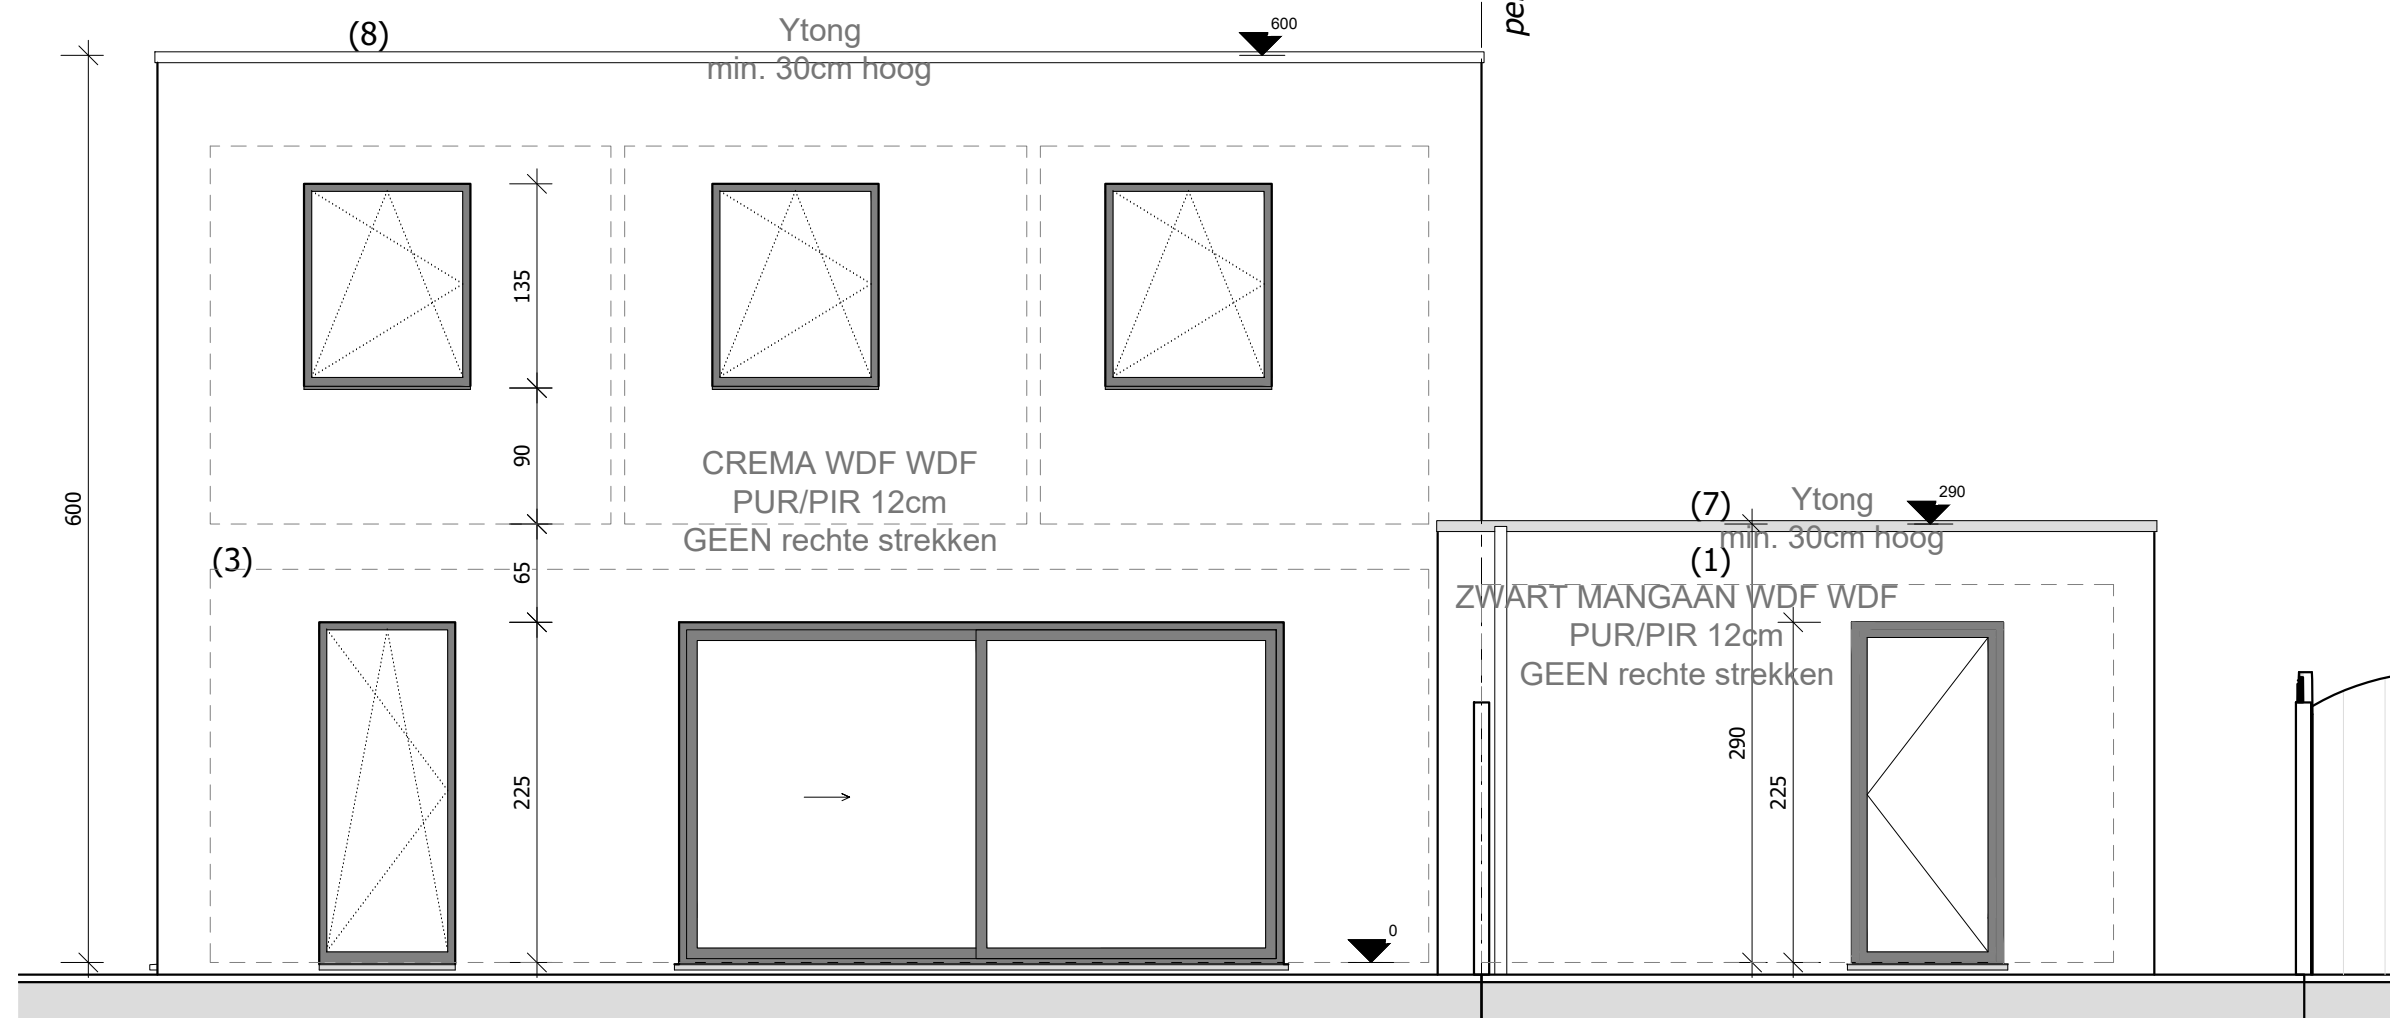

Achtergevel Tillegemstraat

Achtergevel garage B

