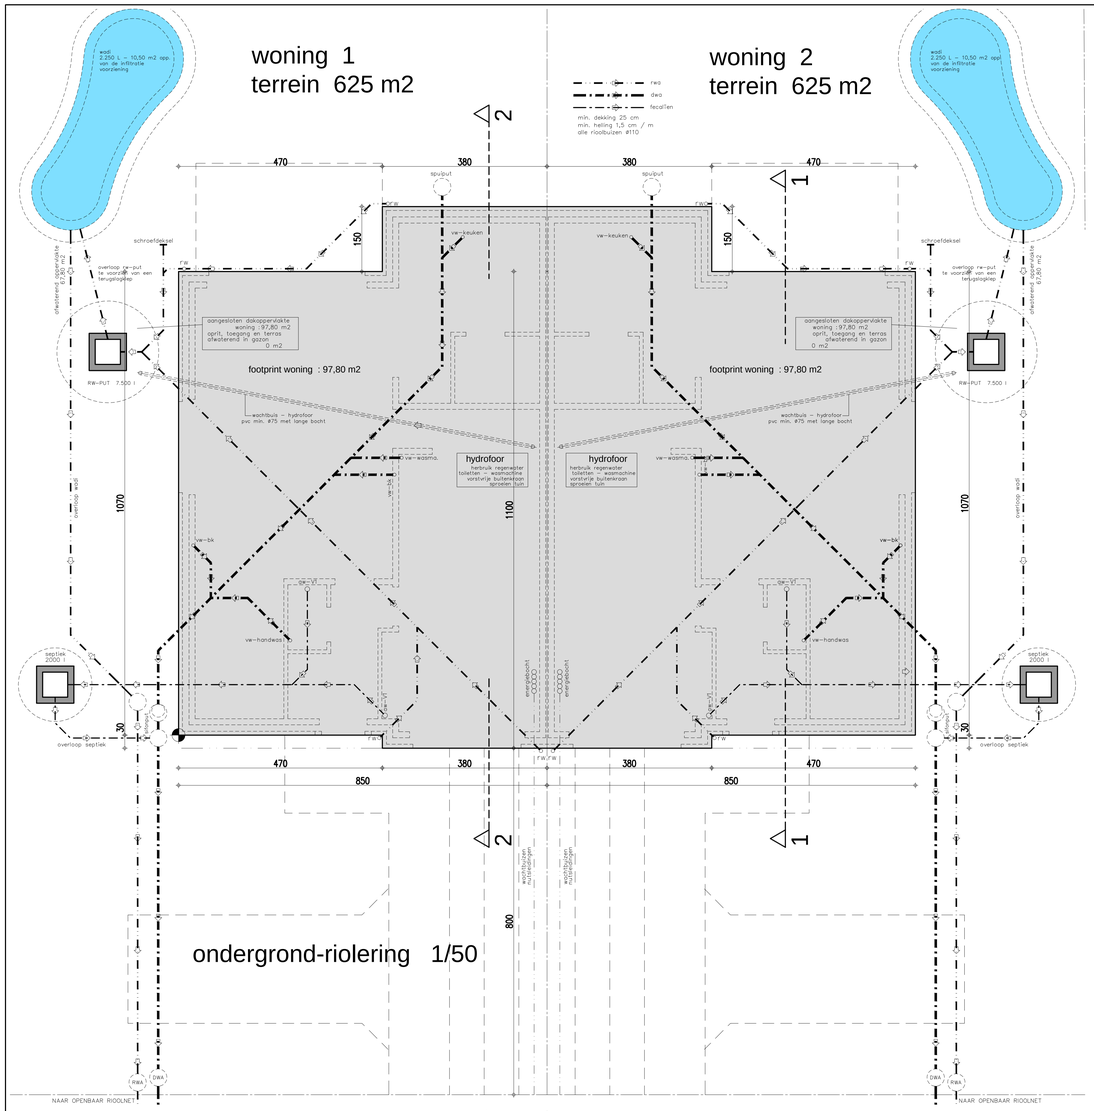

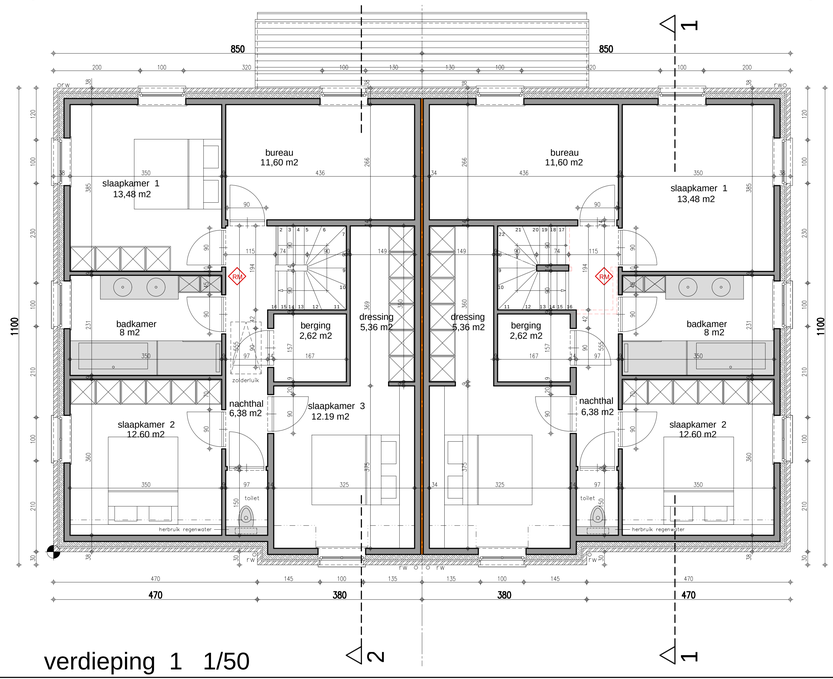

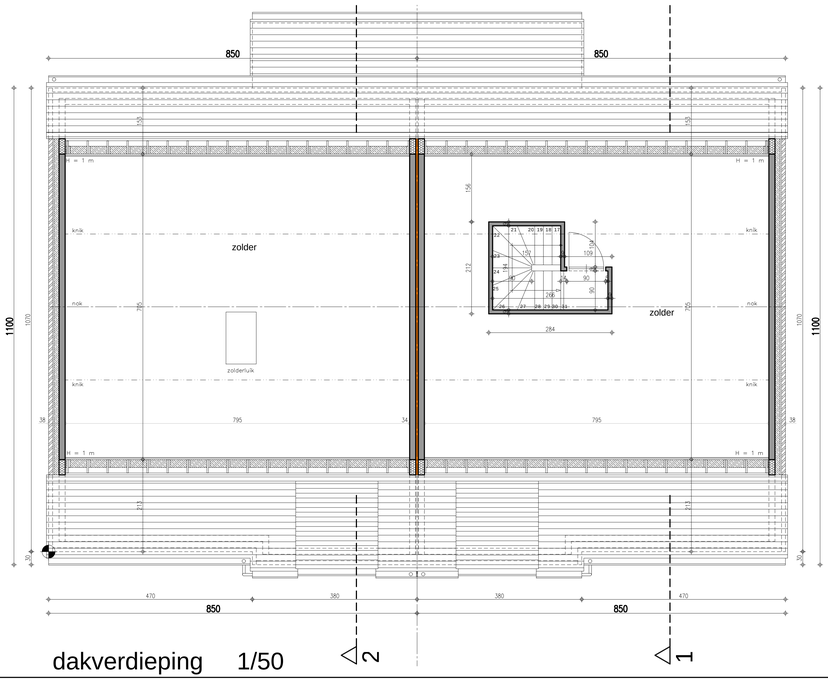

legende

- DRAGEND METSELWERK OF SCHEIDINGSWANDEN
- PARAMENT
- GEWAPEND BETON
- FUNDERINGSBETON
- ISOLERENDE STEEN
- AKOESTISCHE ISOLATIE
- RM ROOKMELDER
- rwa / dwa / fecaliën — riolering

min. dekking 25 cm
min. helling 1,5 cm / m
alle rioolbuizen ⌀110

kenmerk : 25/11/2025 ONTWERP 2
kenmerk : 20/11/2025 ONTWERP 1

PROVINCIE Oost—Vlaanderen

STAD GENT 9031

ONTWERP bouwen van twee woningen

LIGGING GAVERLANDTRAAT thv. nr 66 GENT – DRONGEN

KADASTER 27e afdeling/Drongen/ 1e Afd. Sec. D deel van 1539a

PLAN GRONDPLANNEN

BOUWHEER WONINGBOUW BLOMME bv
zaakvoerder dhr. Pieter Blomme
Roeselaarseweg 12
8820 TORHOUT

ONTWERPER A—PLAN ARCHITECT PIET STEYAERT 0475 45 49 23
ZEEDIJK 8
8620 NIEUWPOORT
piet.steyaert@myonline.be

goedgekeurd

DE AANNEMER DE OPDRACHTGEVER

schaal: 1/50

1/2