


LEGENDE INPLANTINGSPLAN	
	BESOUWING
	WATERDOORLATENDE TERRE INVERHARDING TEGEL MET BREDE VOEG
	WATERDOORLATENDE TERRE INVERHARDING BETONKLINKERS MET GRASVOEG
	WATERDOORLATENDE TERRE INVERHARDING BETONKLINKERS
	WATERDOORLATENDE TERRE INVERHARDING GRASDALLEN
	TUINAANLEG GAZON
	TUINAANLEG PLANTVAK
	TUINAANLEG HAAGMASSIEF
	WADI
	AANPALENDE BESOUWING

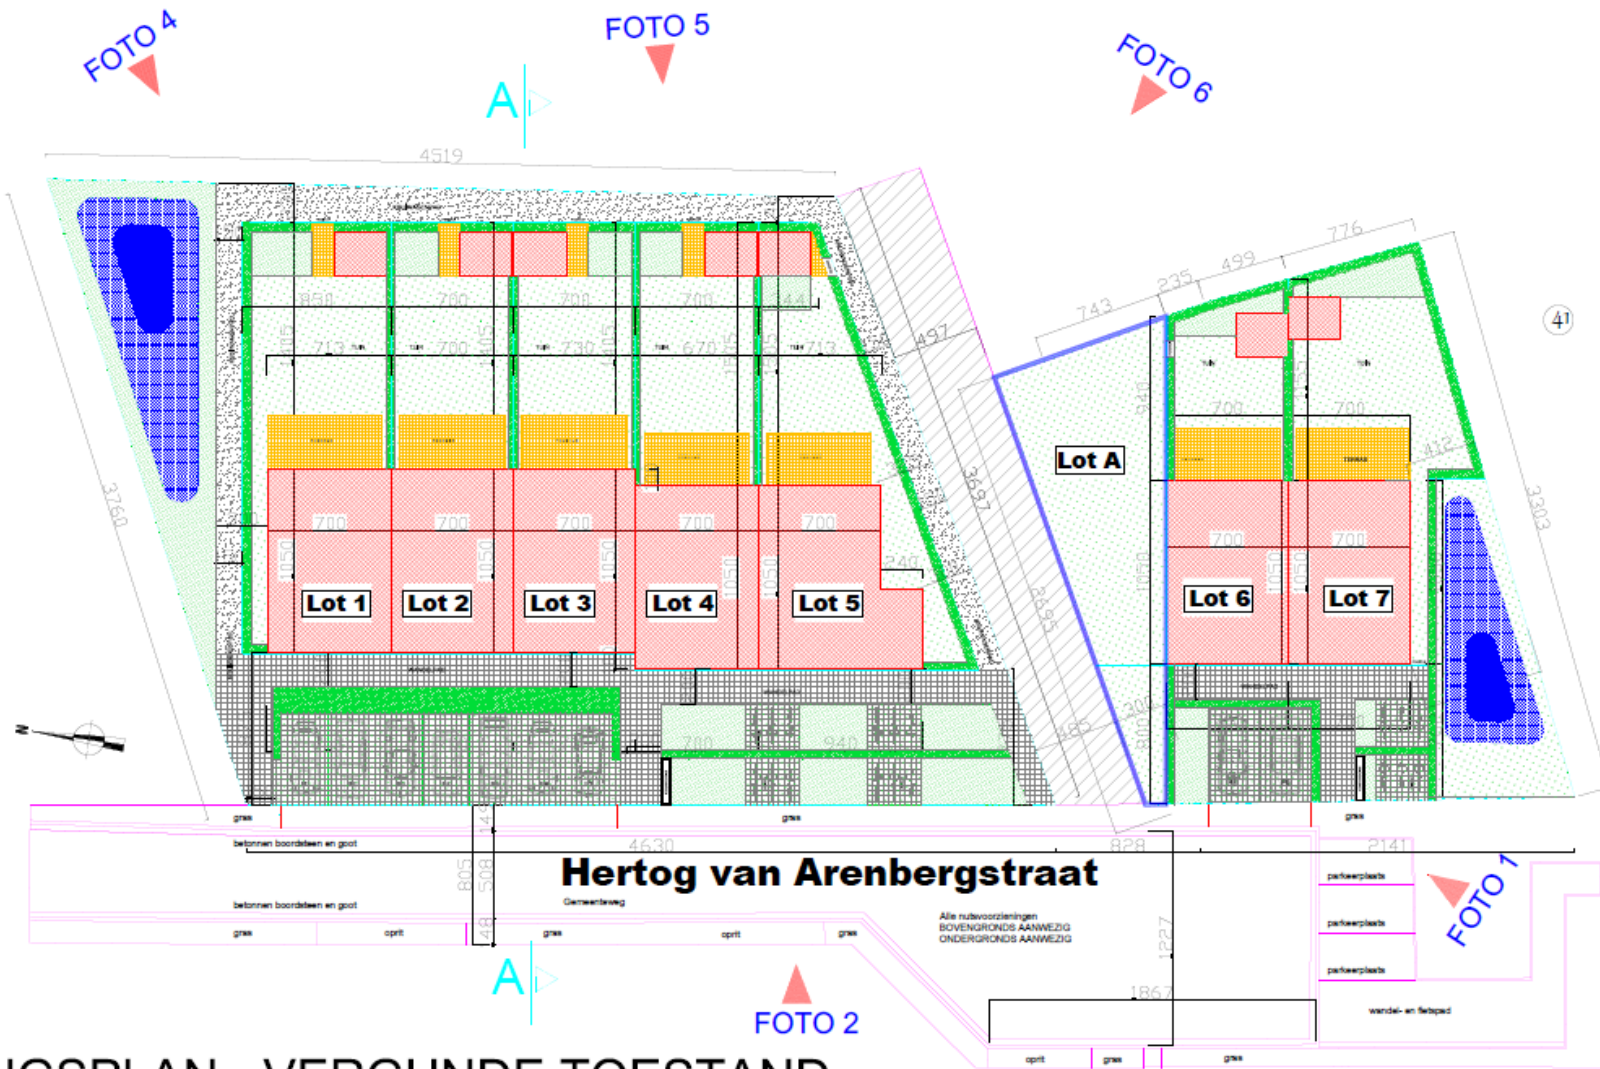

INPLANTINGSPLAN - VERGUNDE TOESTAND

PROJECT: NIEUWBOW 7 WONINGEN
 LIGGING: Hertog van Arenbergstraat 9 11 - 8820 Torhout
 AANVRAGER: WONINGBOUW BLOMME BV
 050 230 250 info@pieterblomme.be

ARCHITECT: KARL CATTEAU BV ARCHITECT
 0496 12 19 52 karl.catteau@telenet.be

0 5 10 15 20 25 METER

BA_Hertog van Arenbergstraat_I_N_1_TORHOUT
 A0 FORMAAT - 1/100

INPLANTINGSPLAN - 7 WONINGEN
 VERGUNDE TOESTAND