




plan **RIOLERING** 1/50

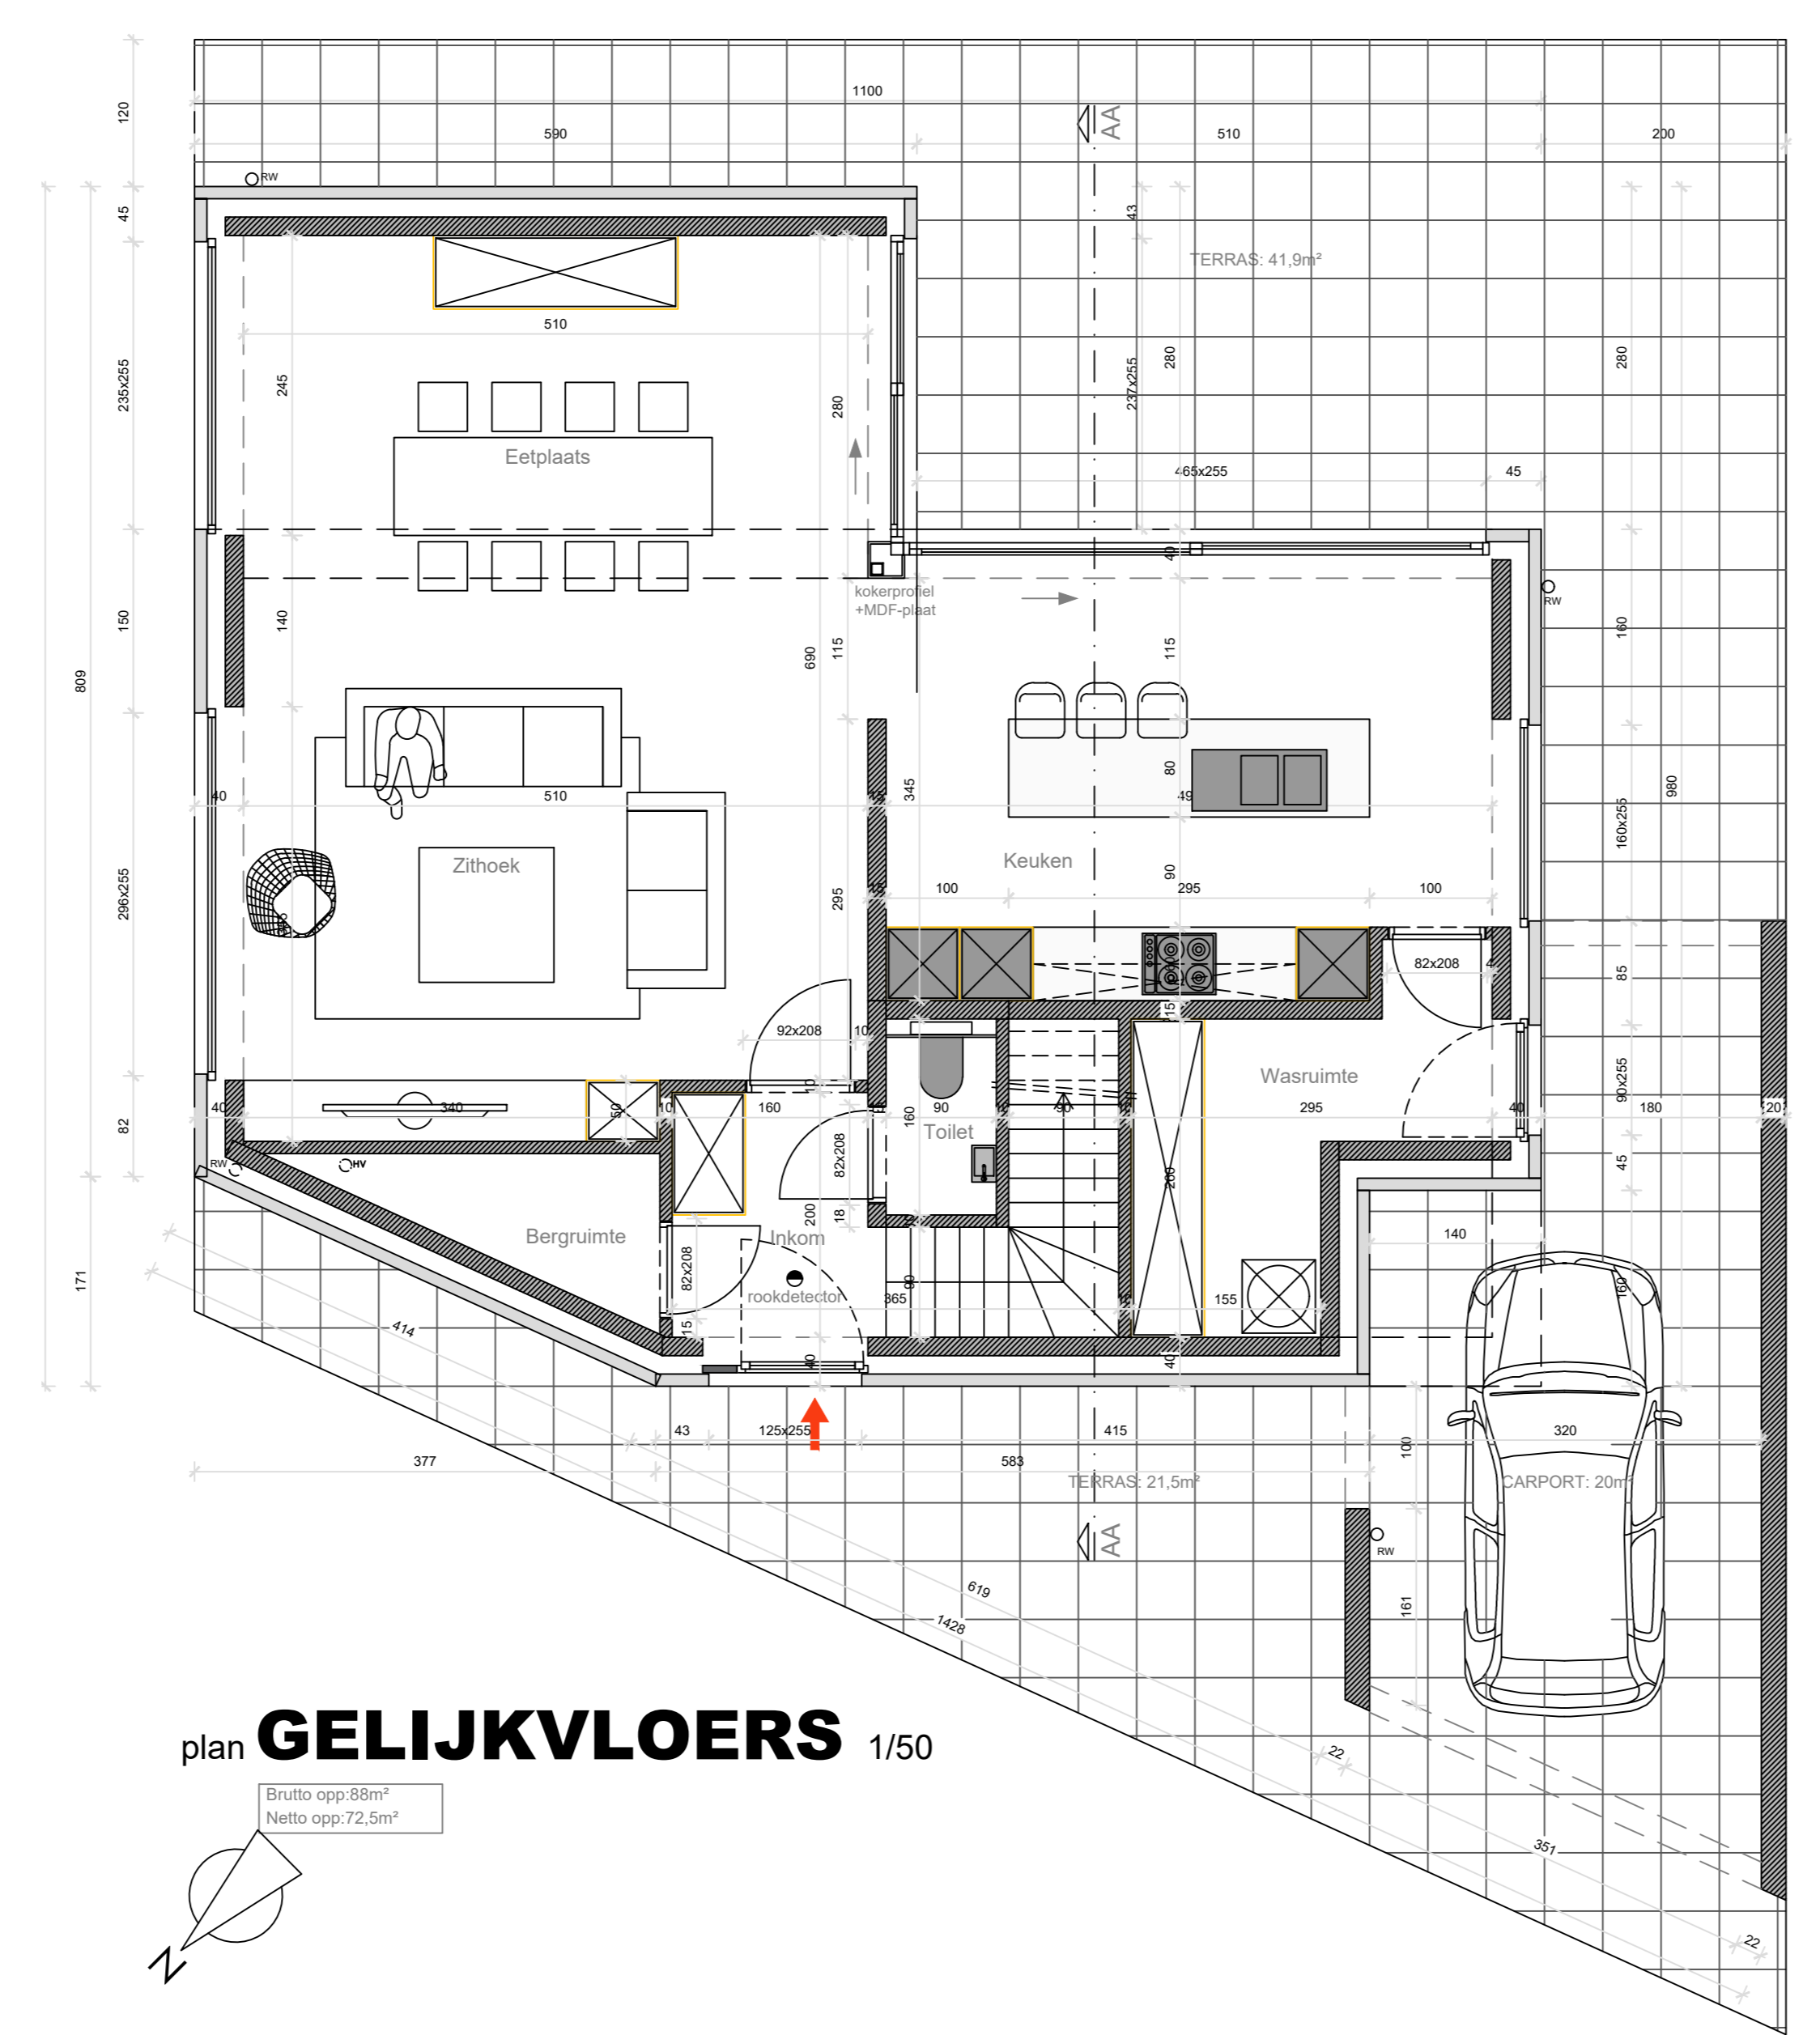


plan **GELIJKVLOERS** 1/50

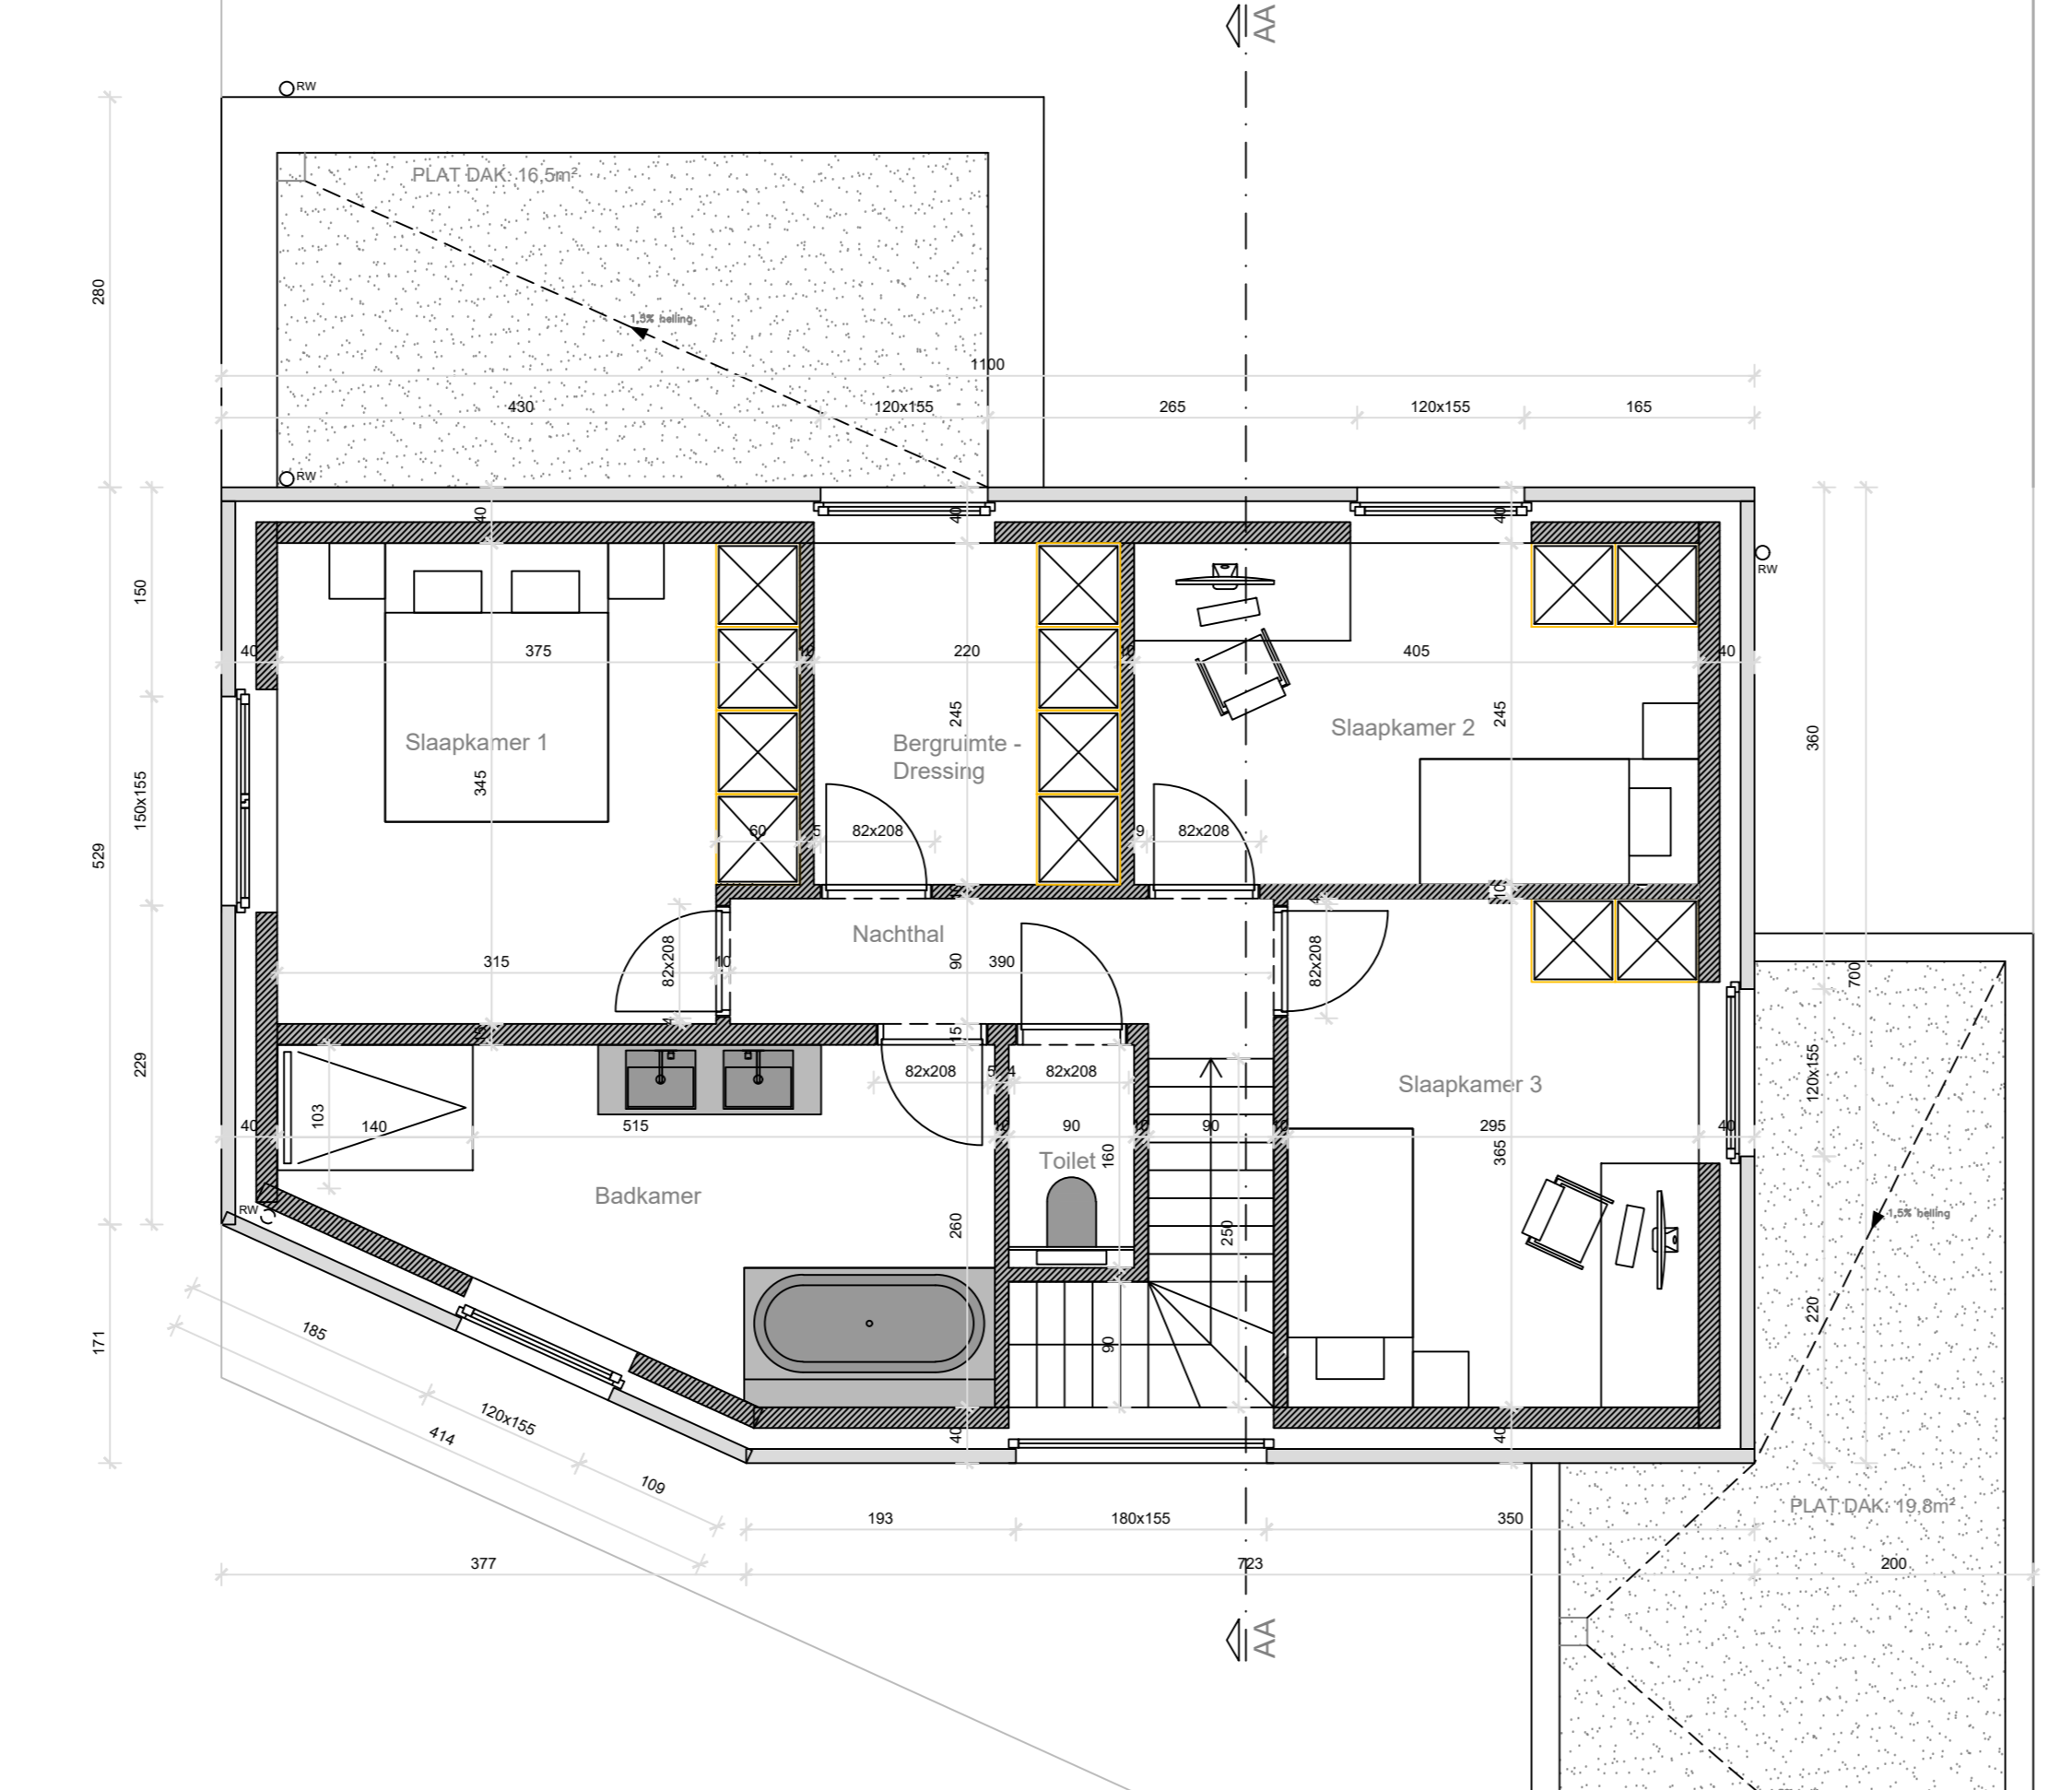


plan **VERDIEPING +1** 1/50

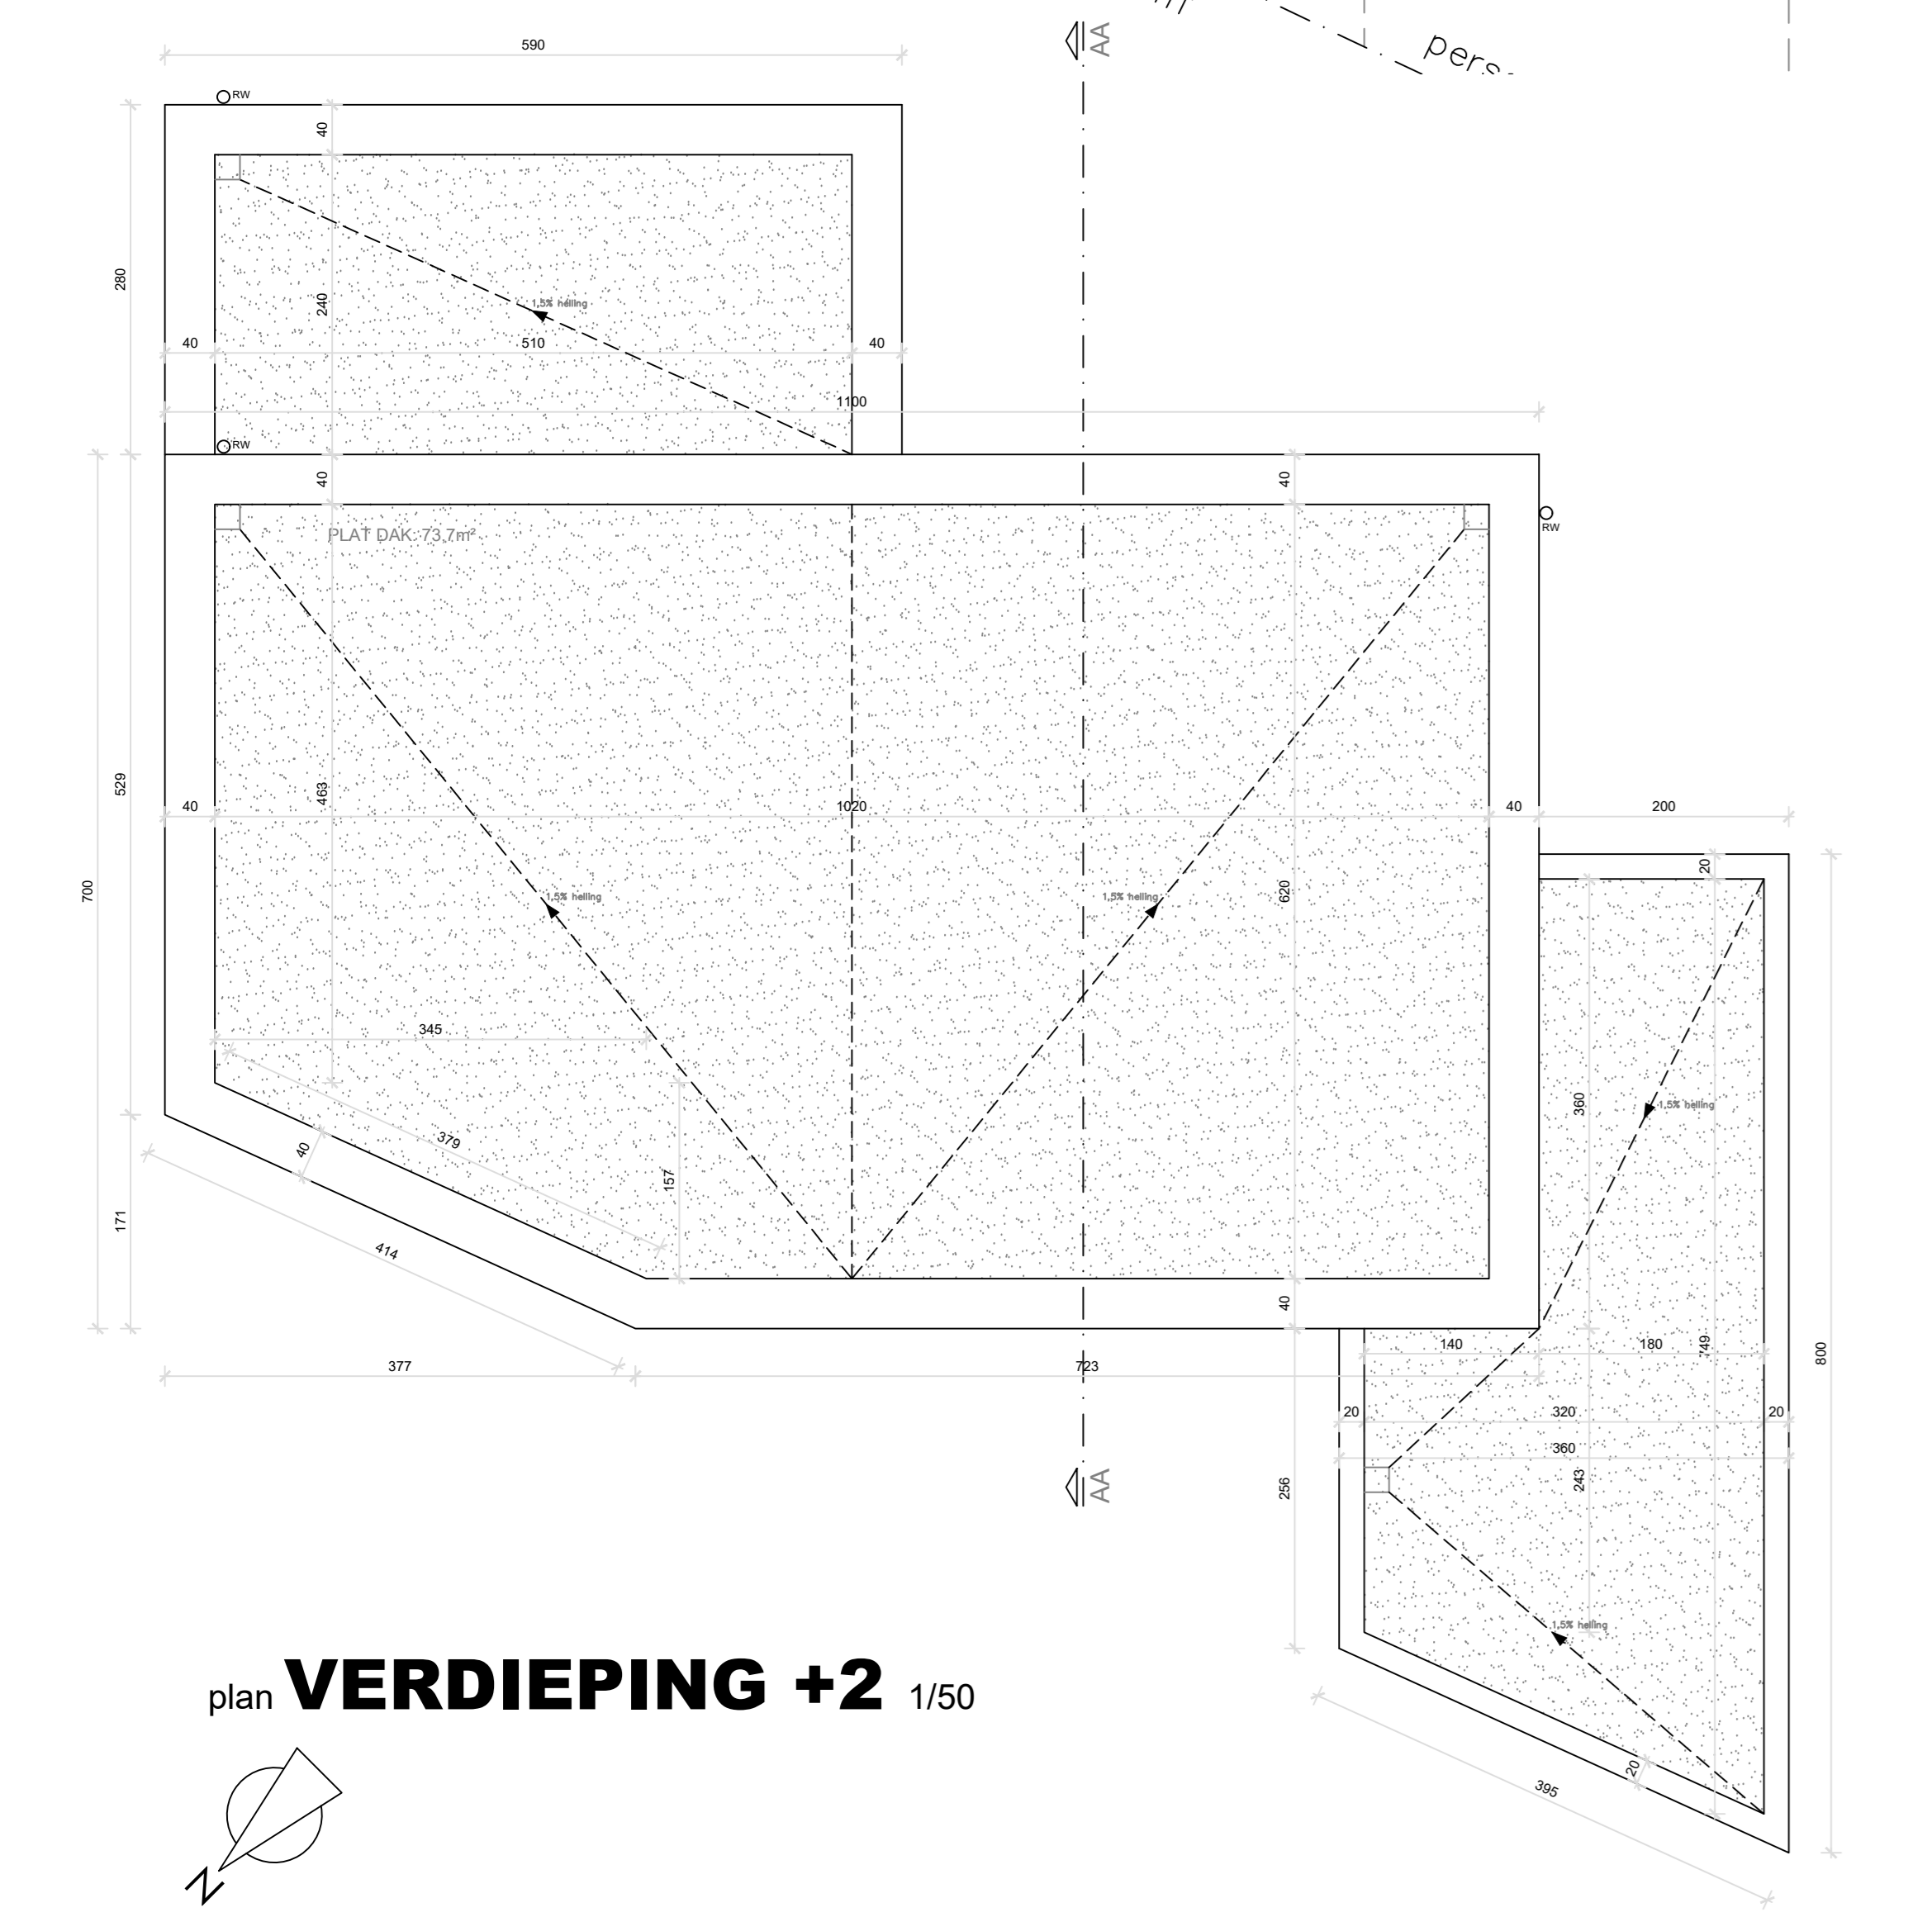


plan **VERDIEPING +2** 1/50

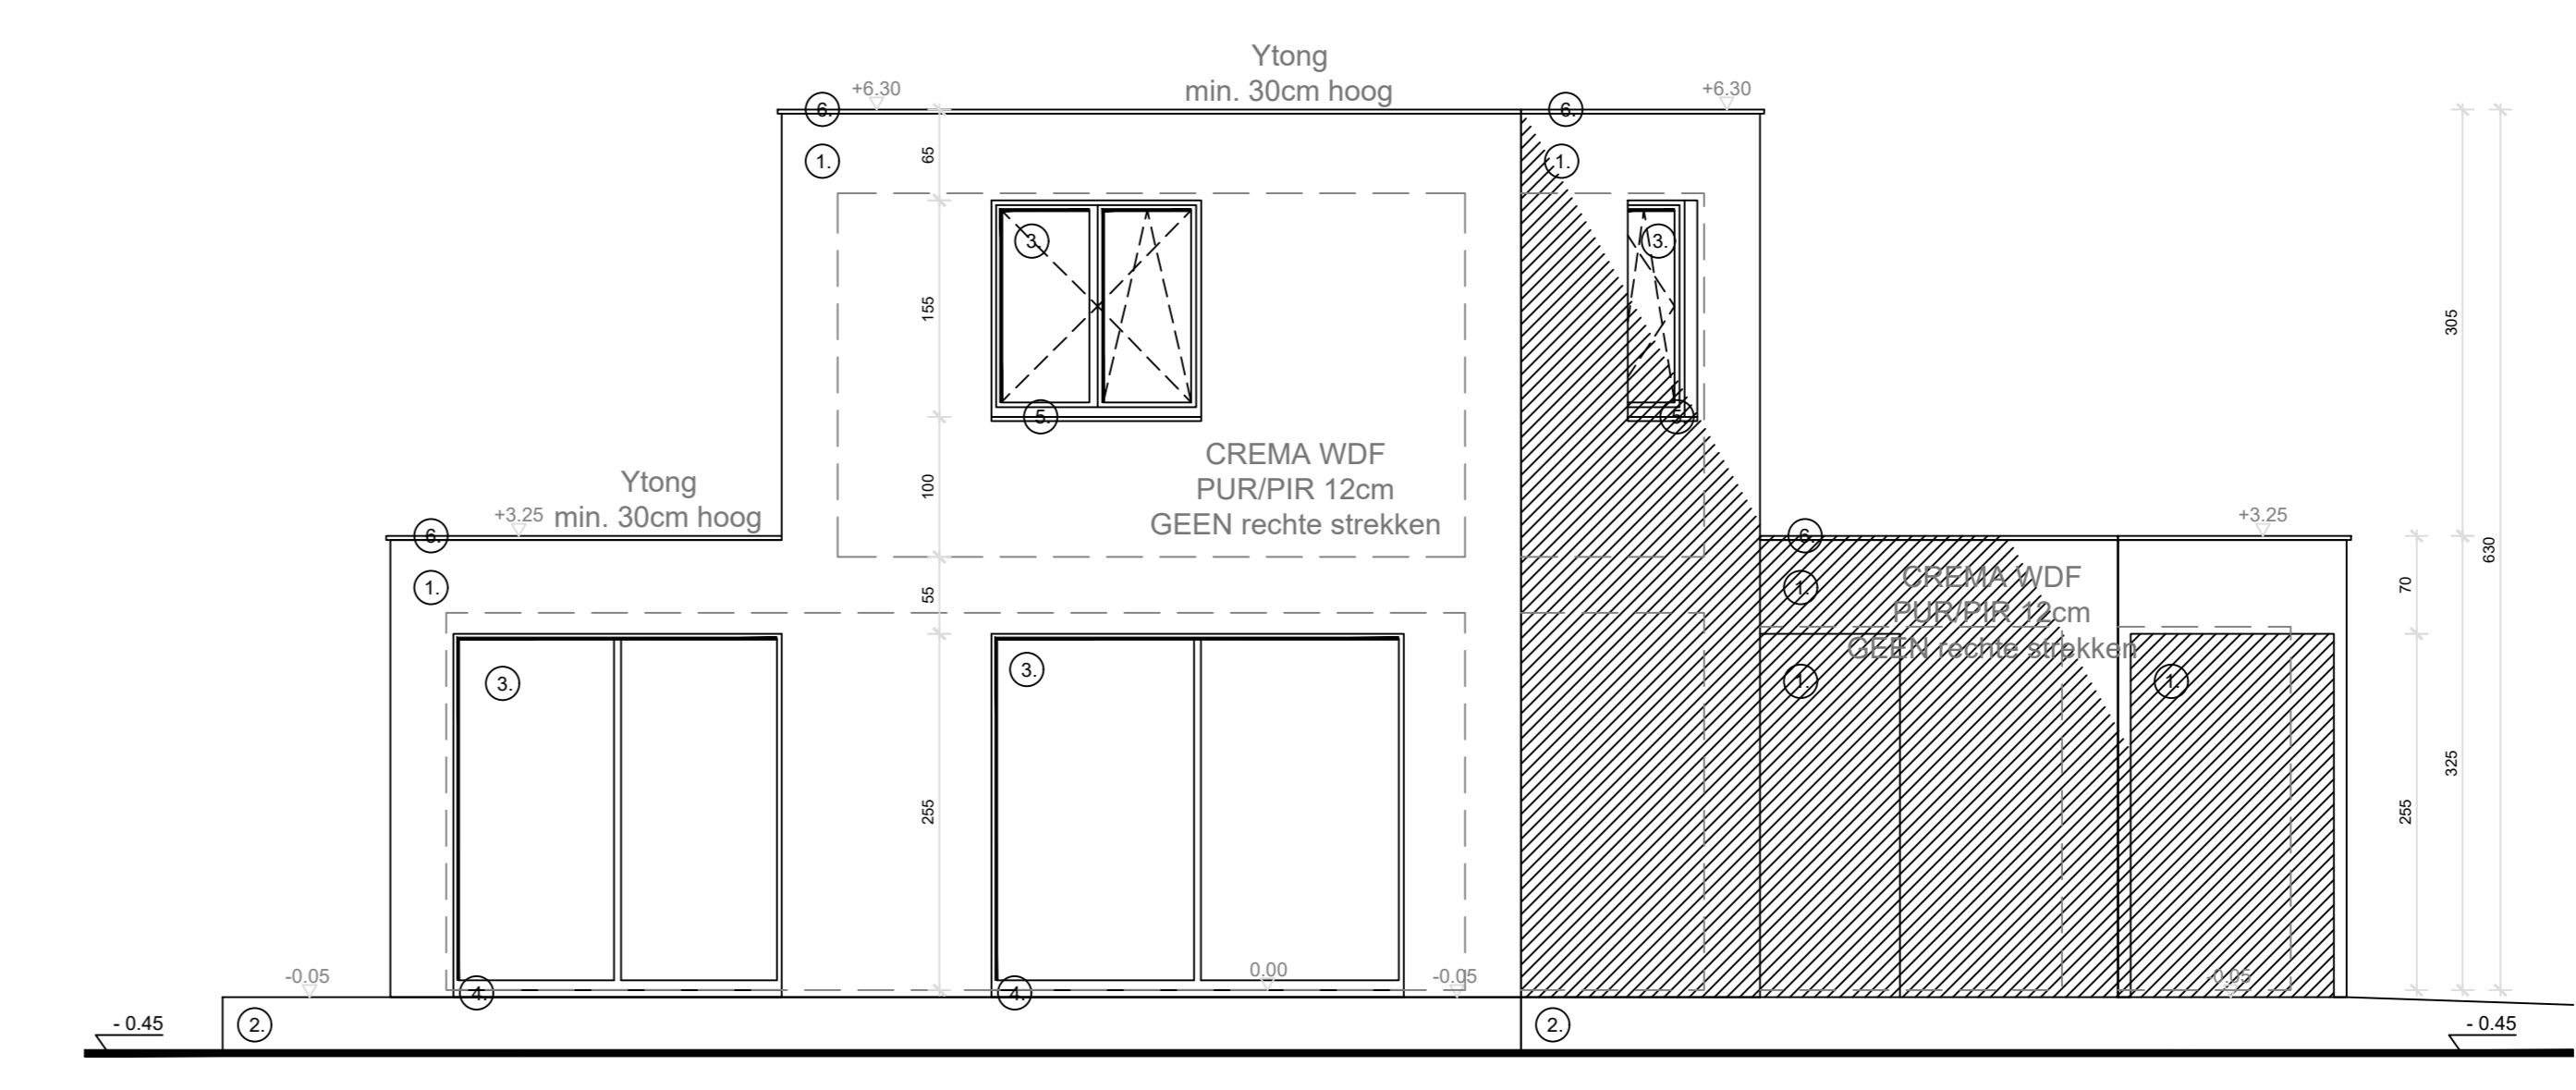


gevel **LINKS** 1/50

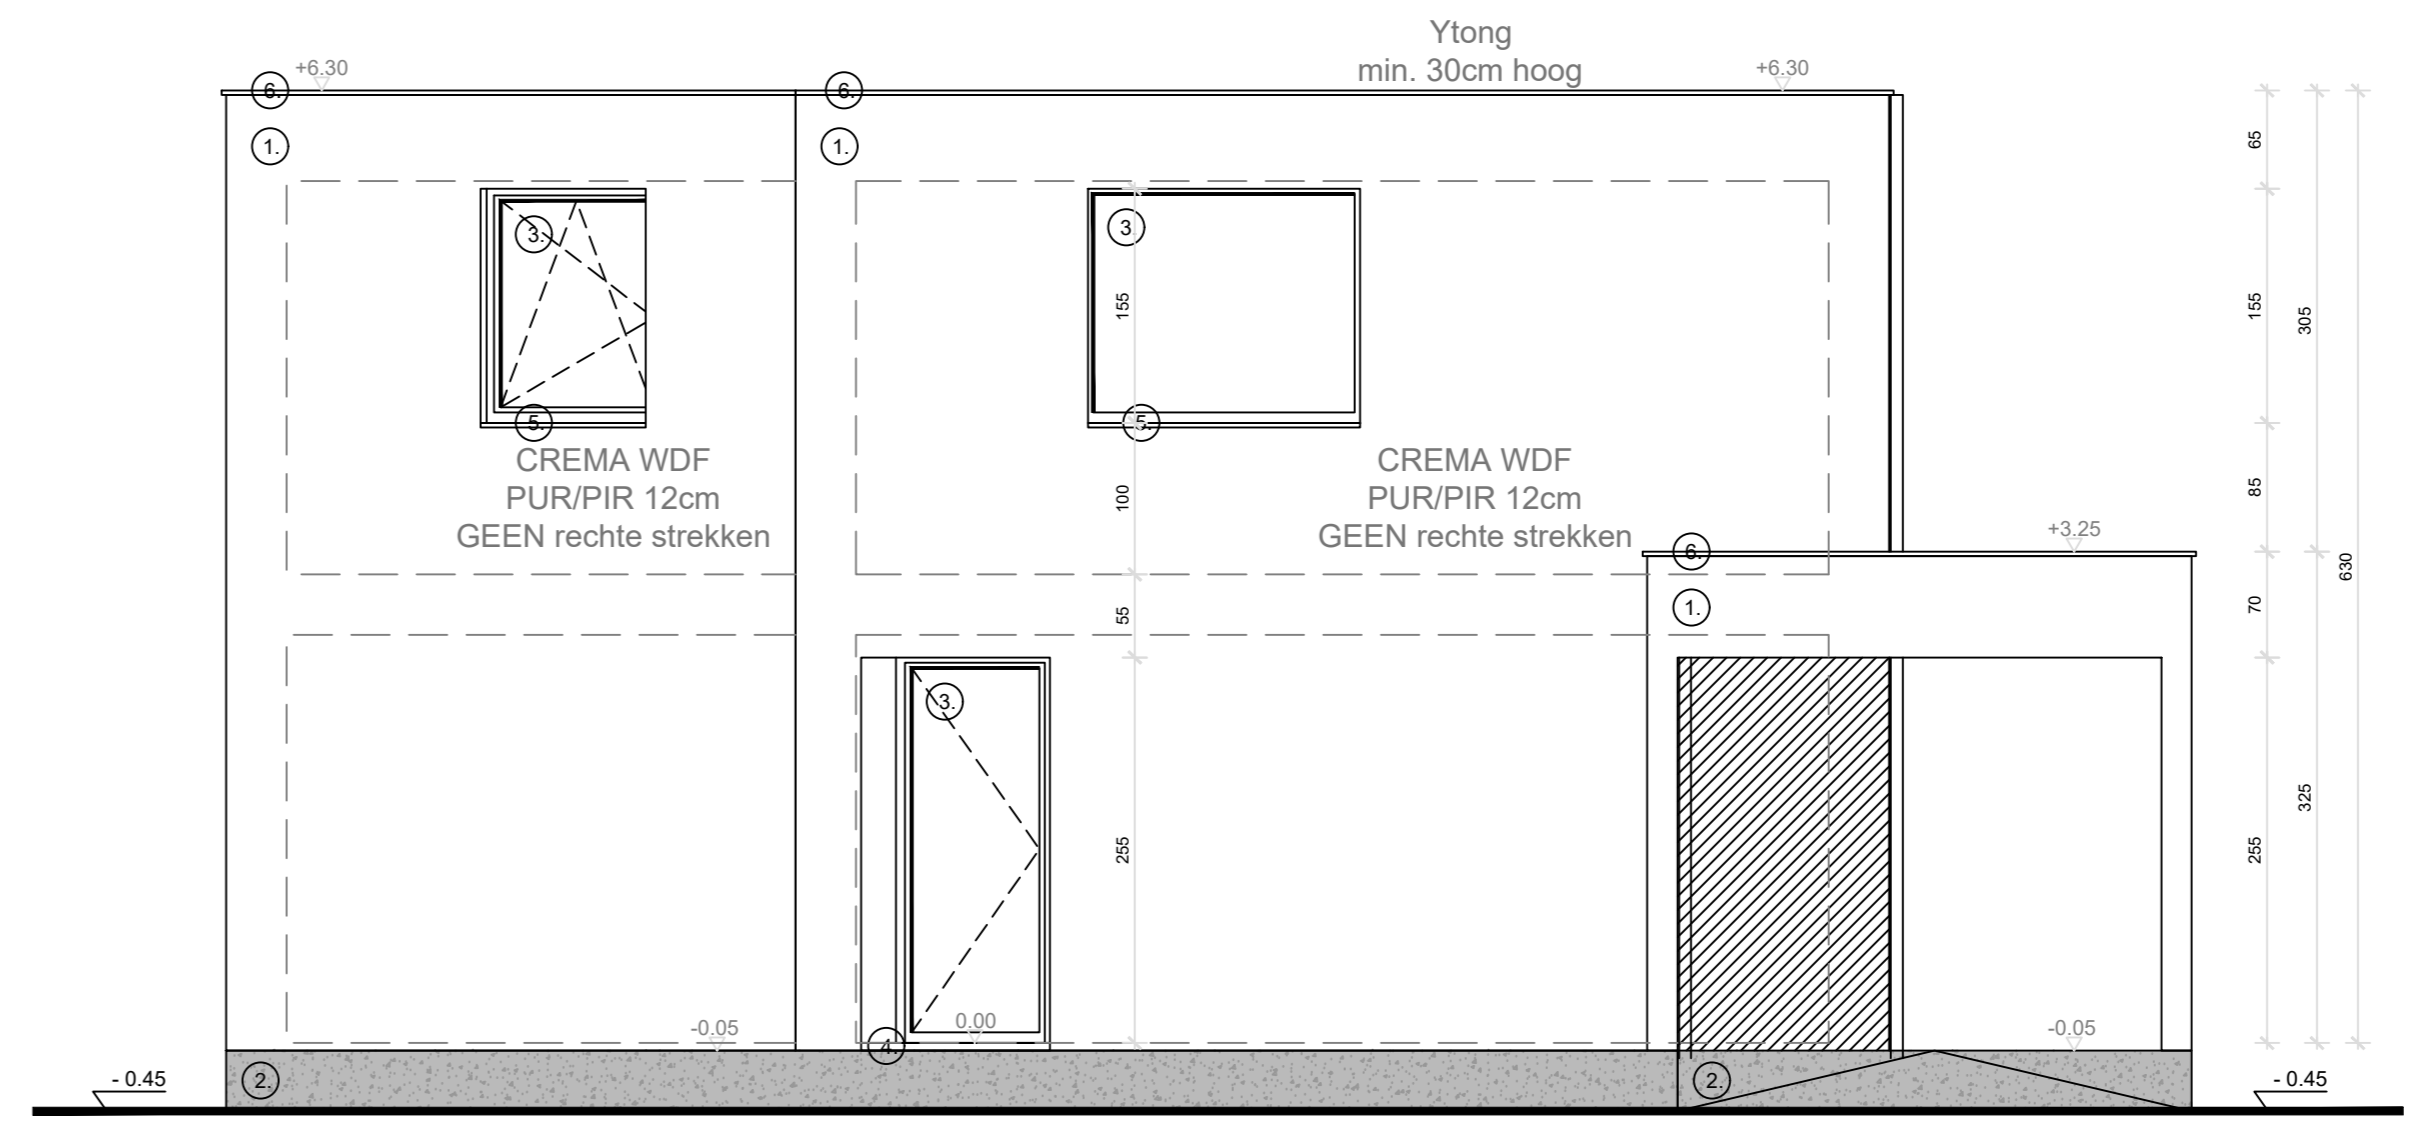


gevel **VOOR** 1/50

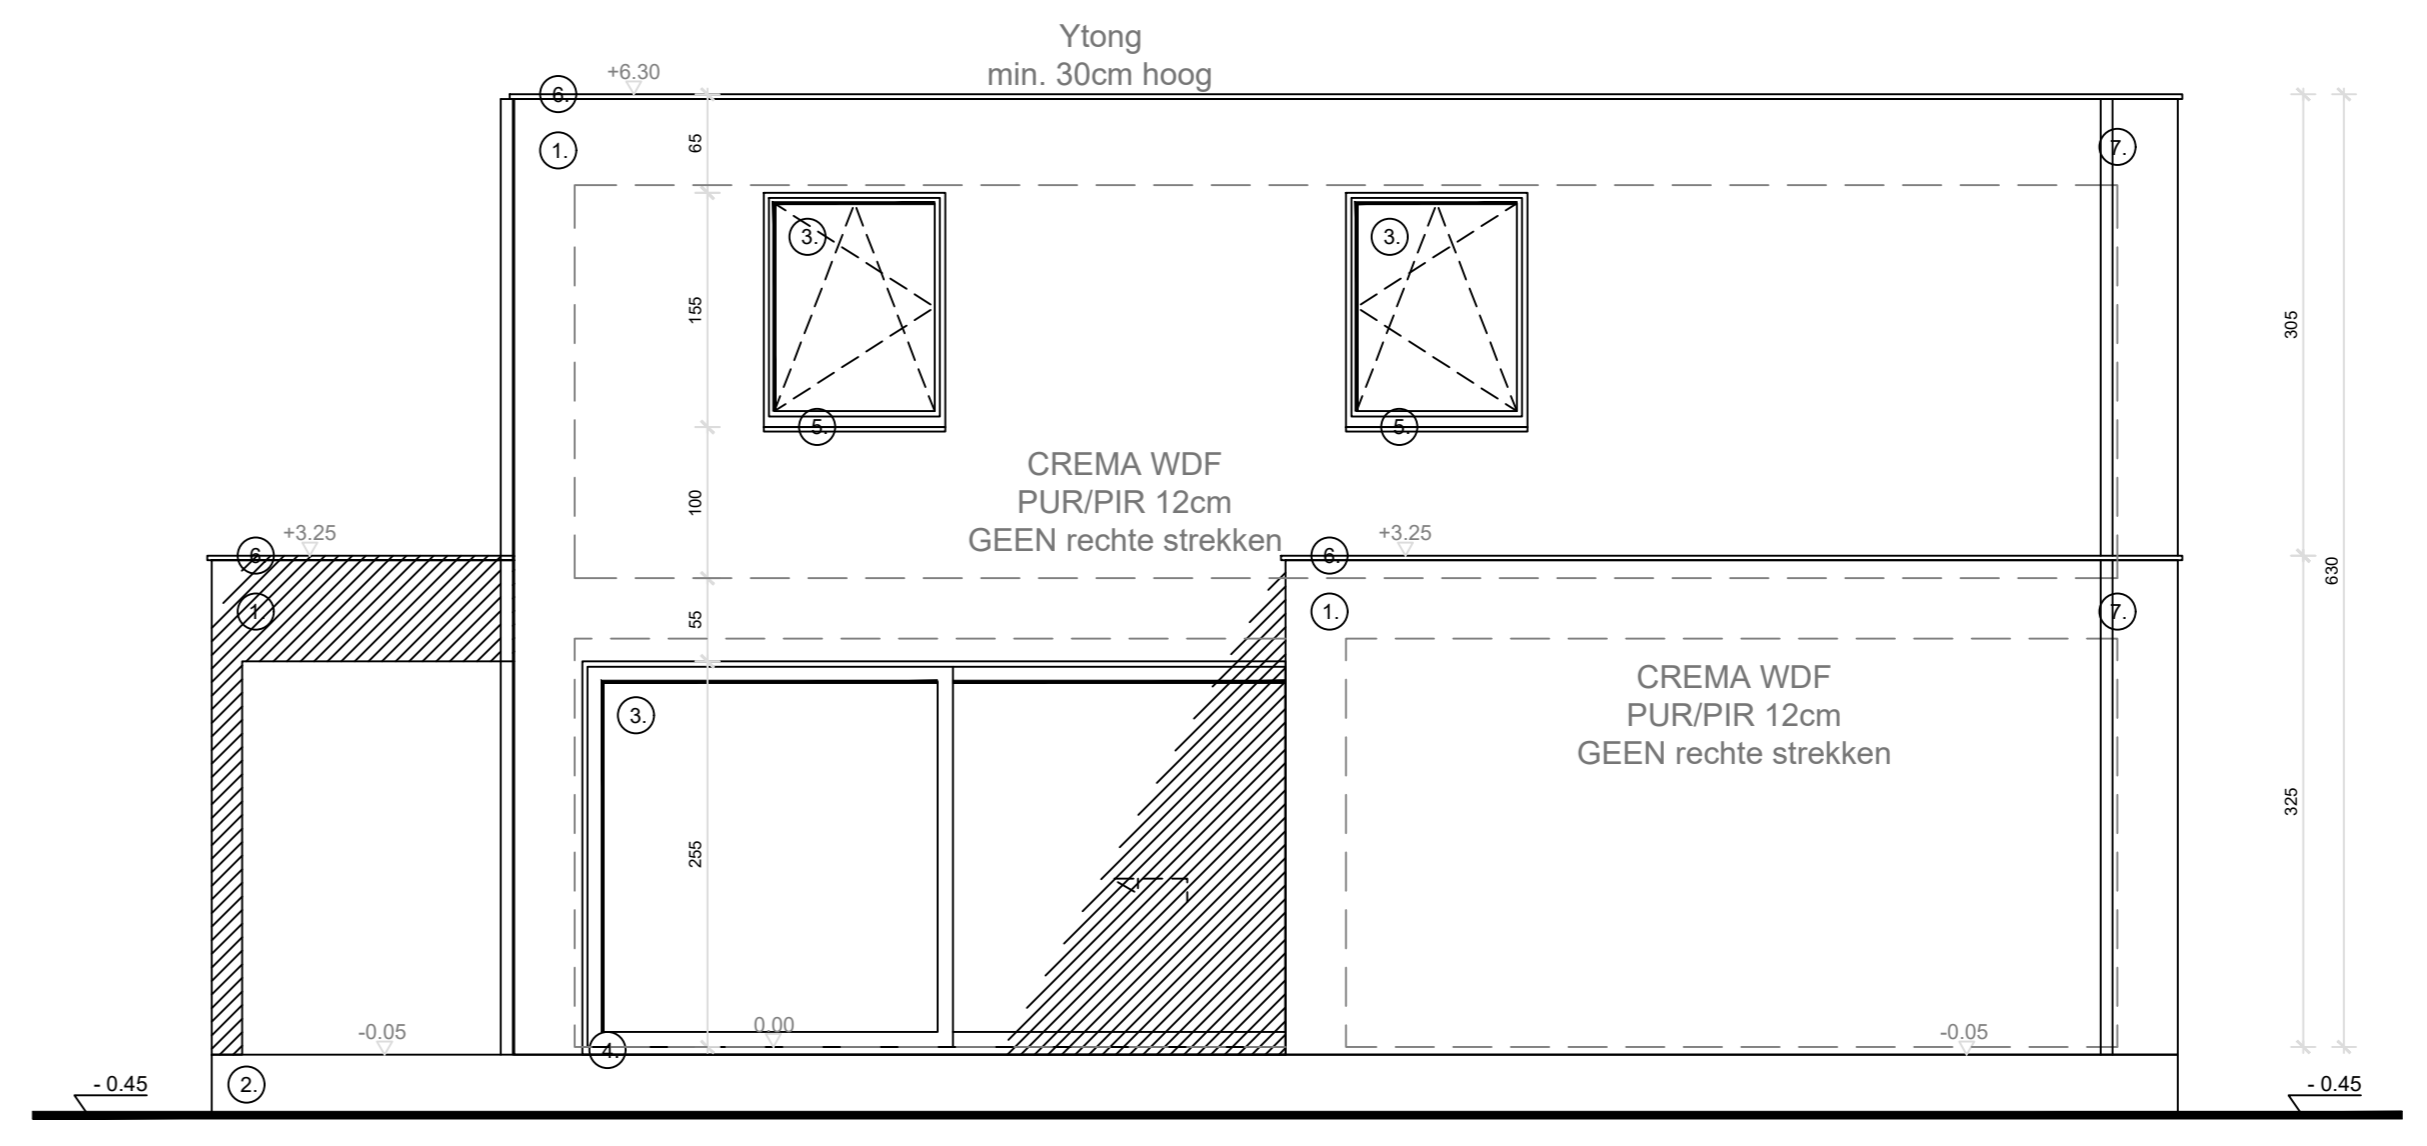


gevel **ACHTER** 1/50

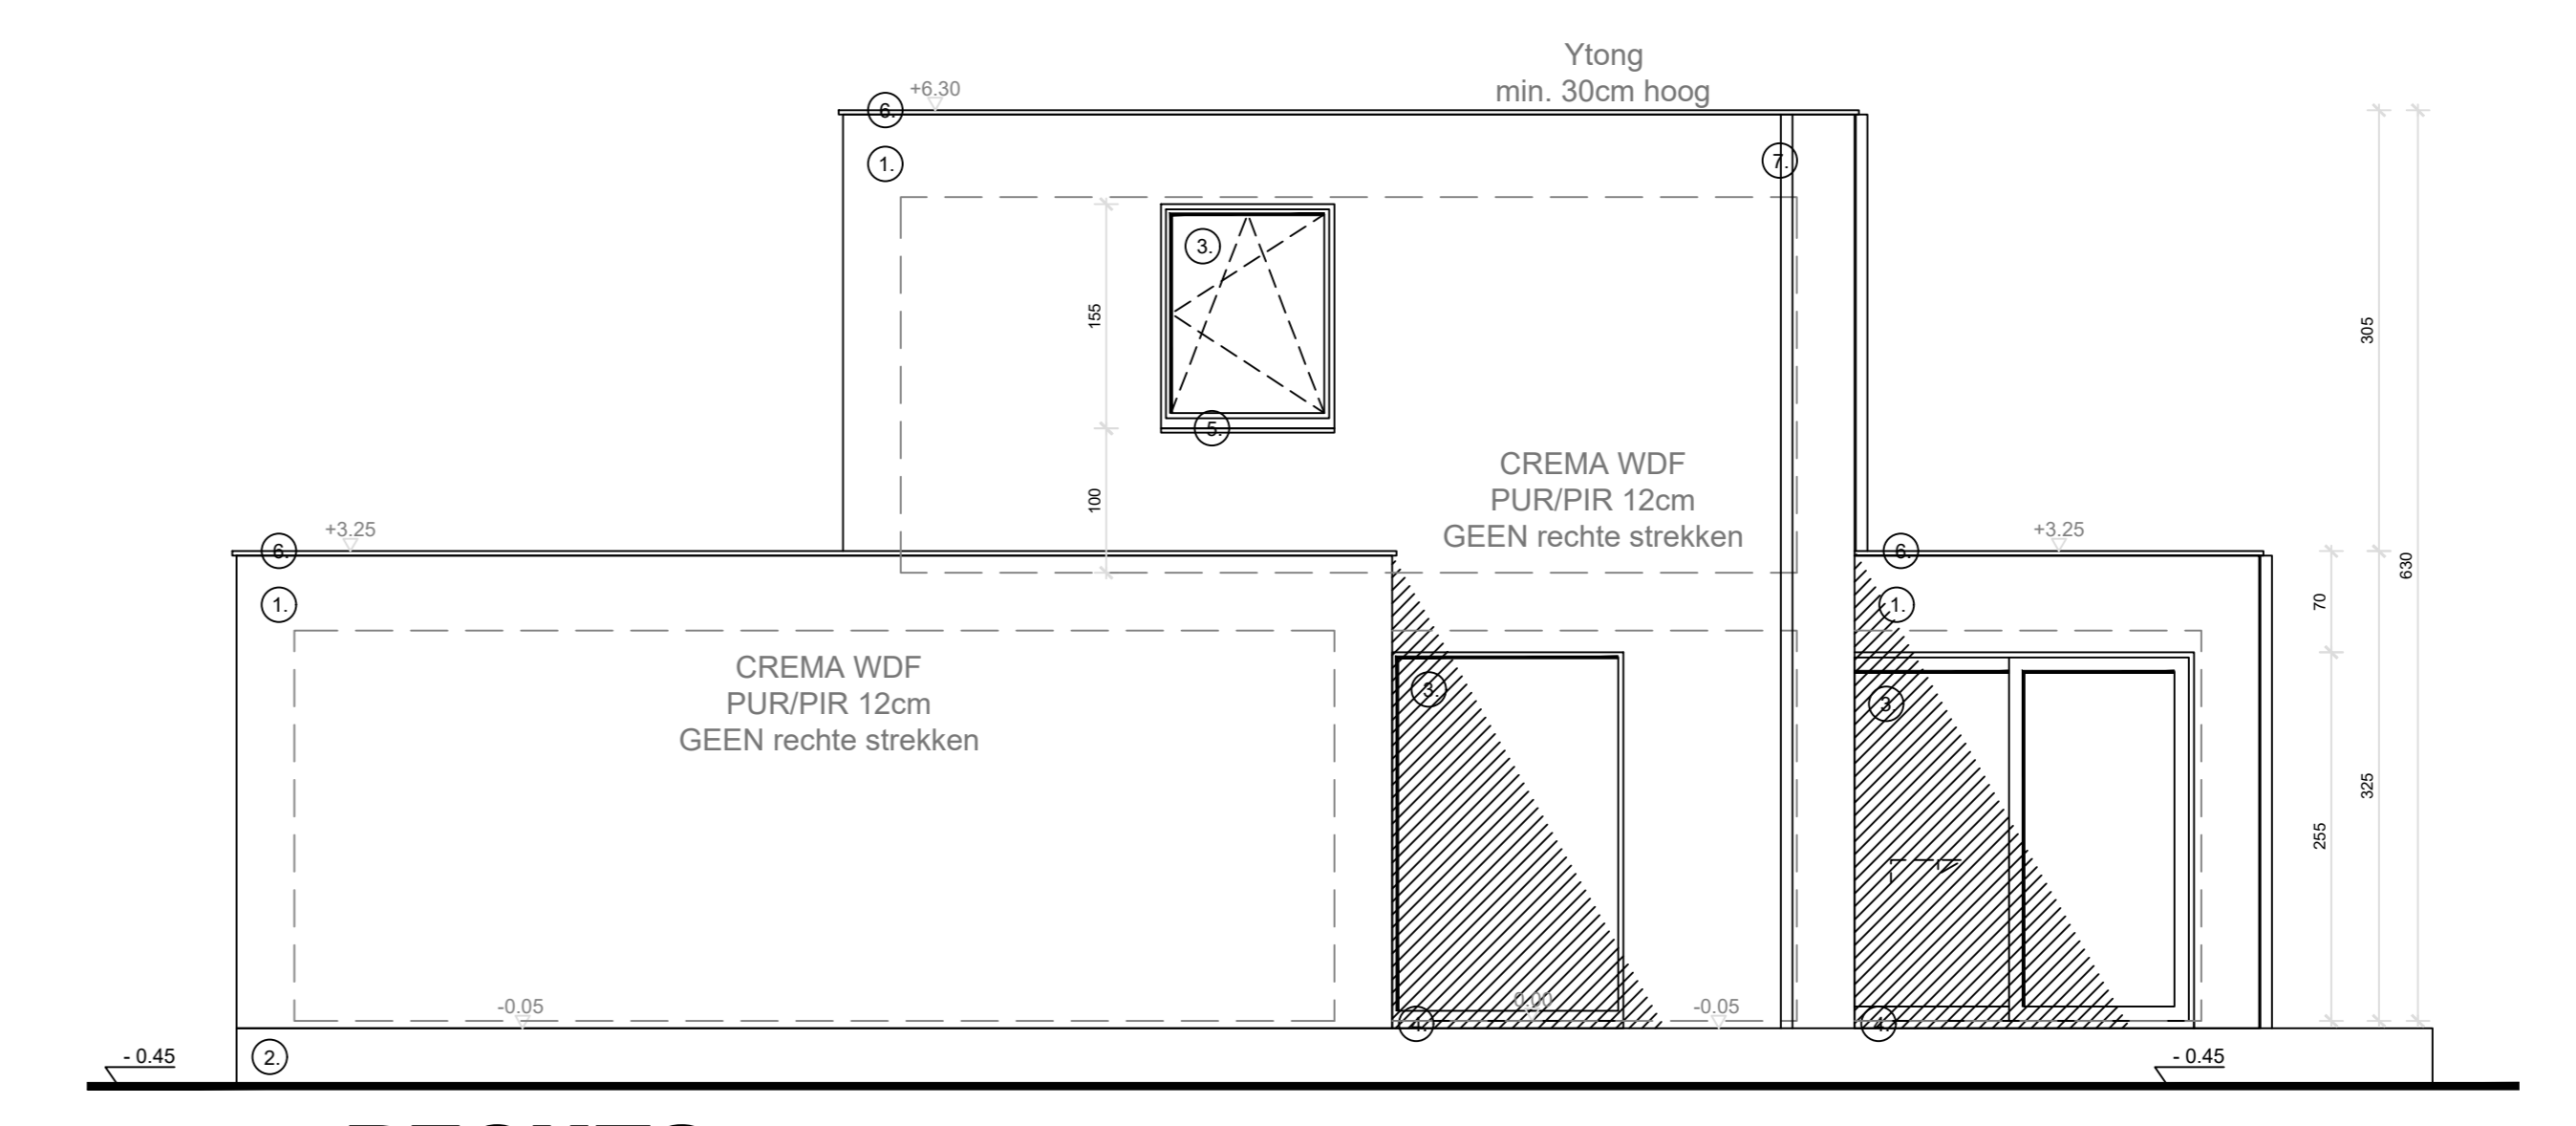

gevel **RECHTS** 1/50

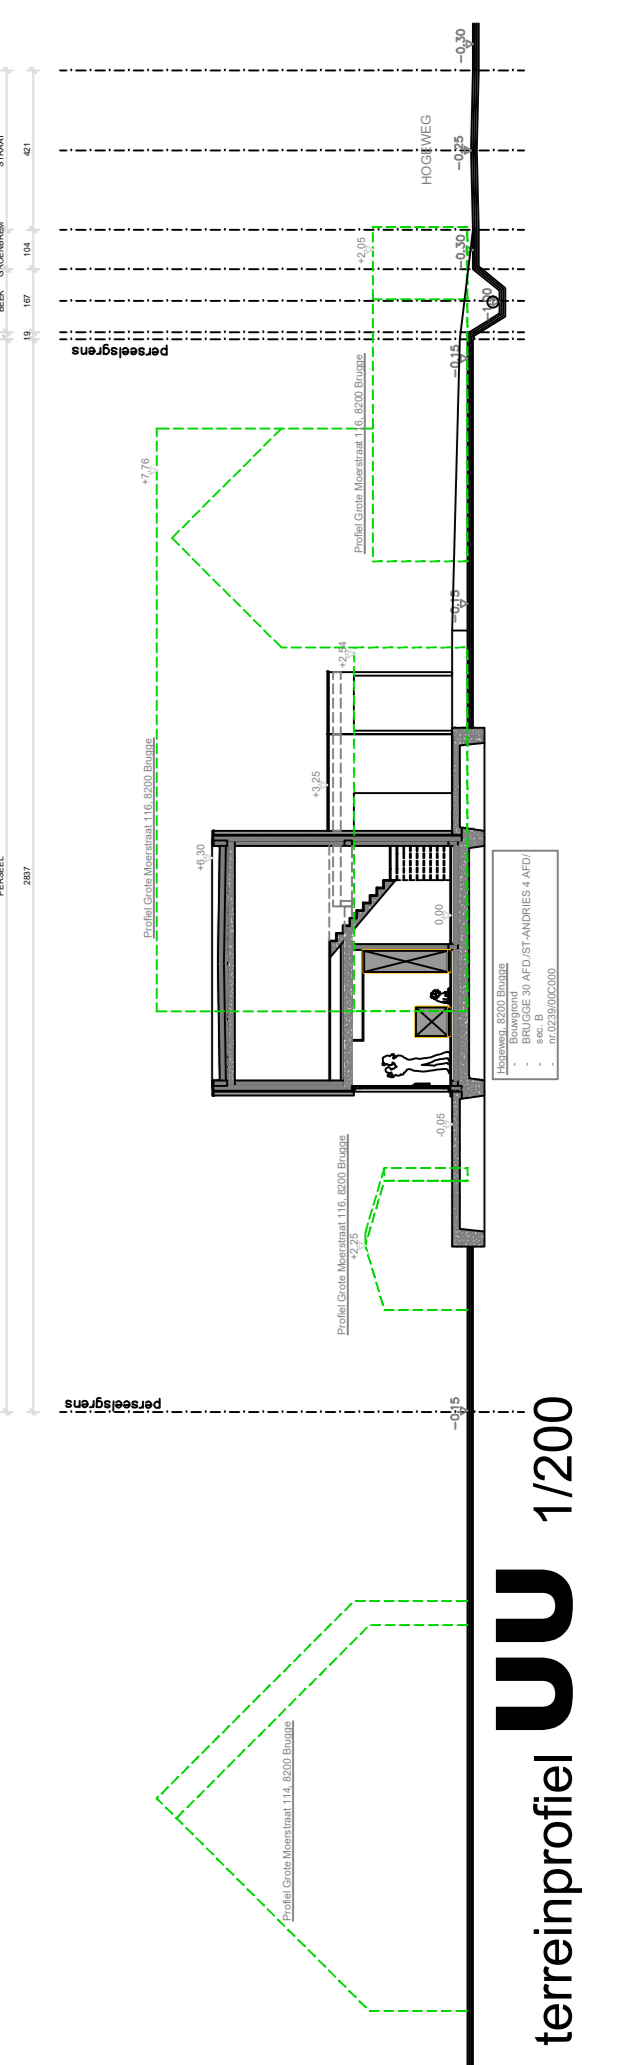

terreinprofiel **UU** 1/200

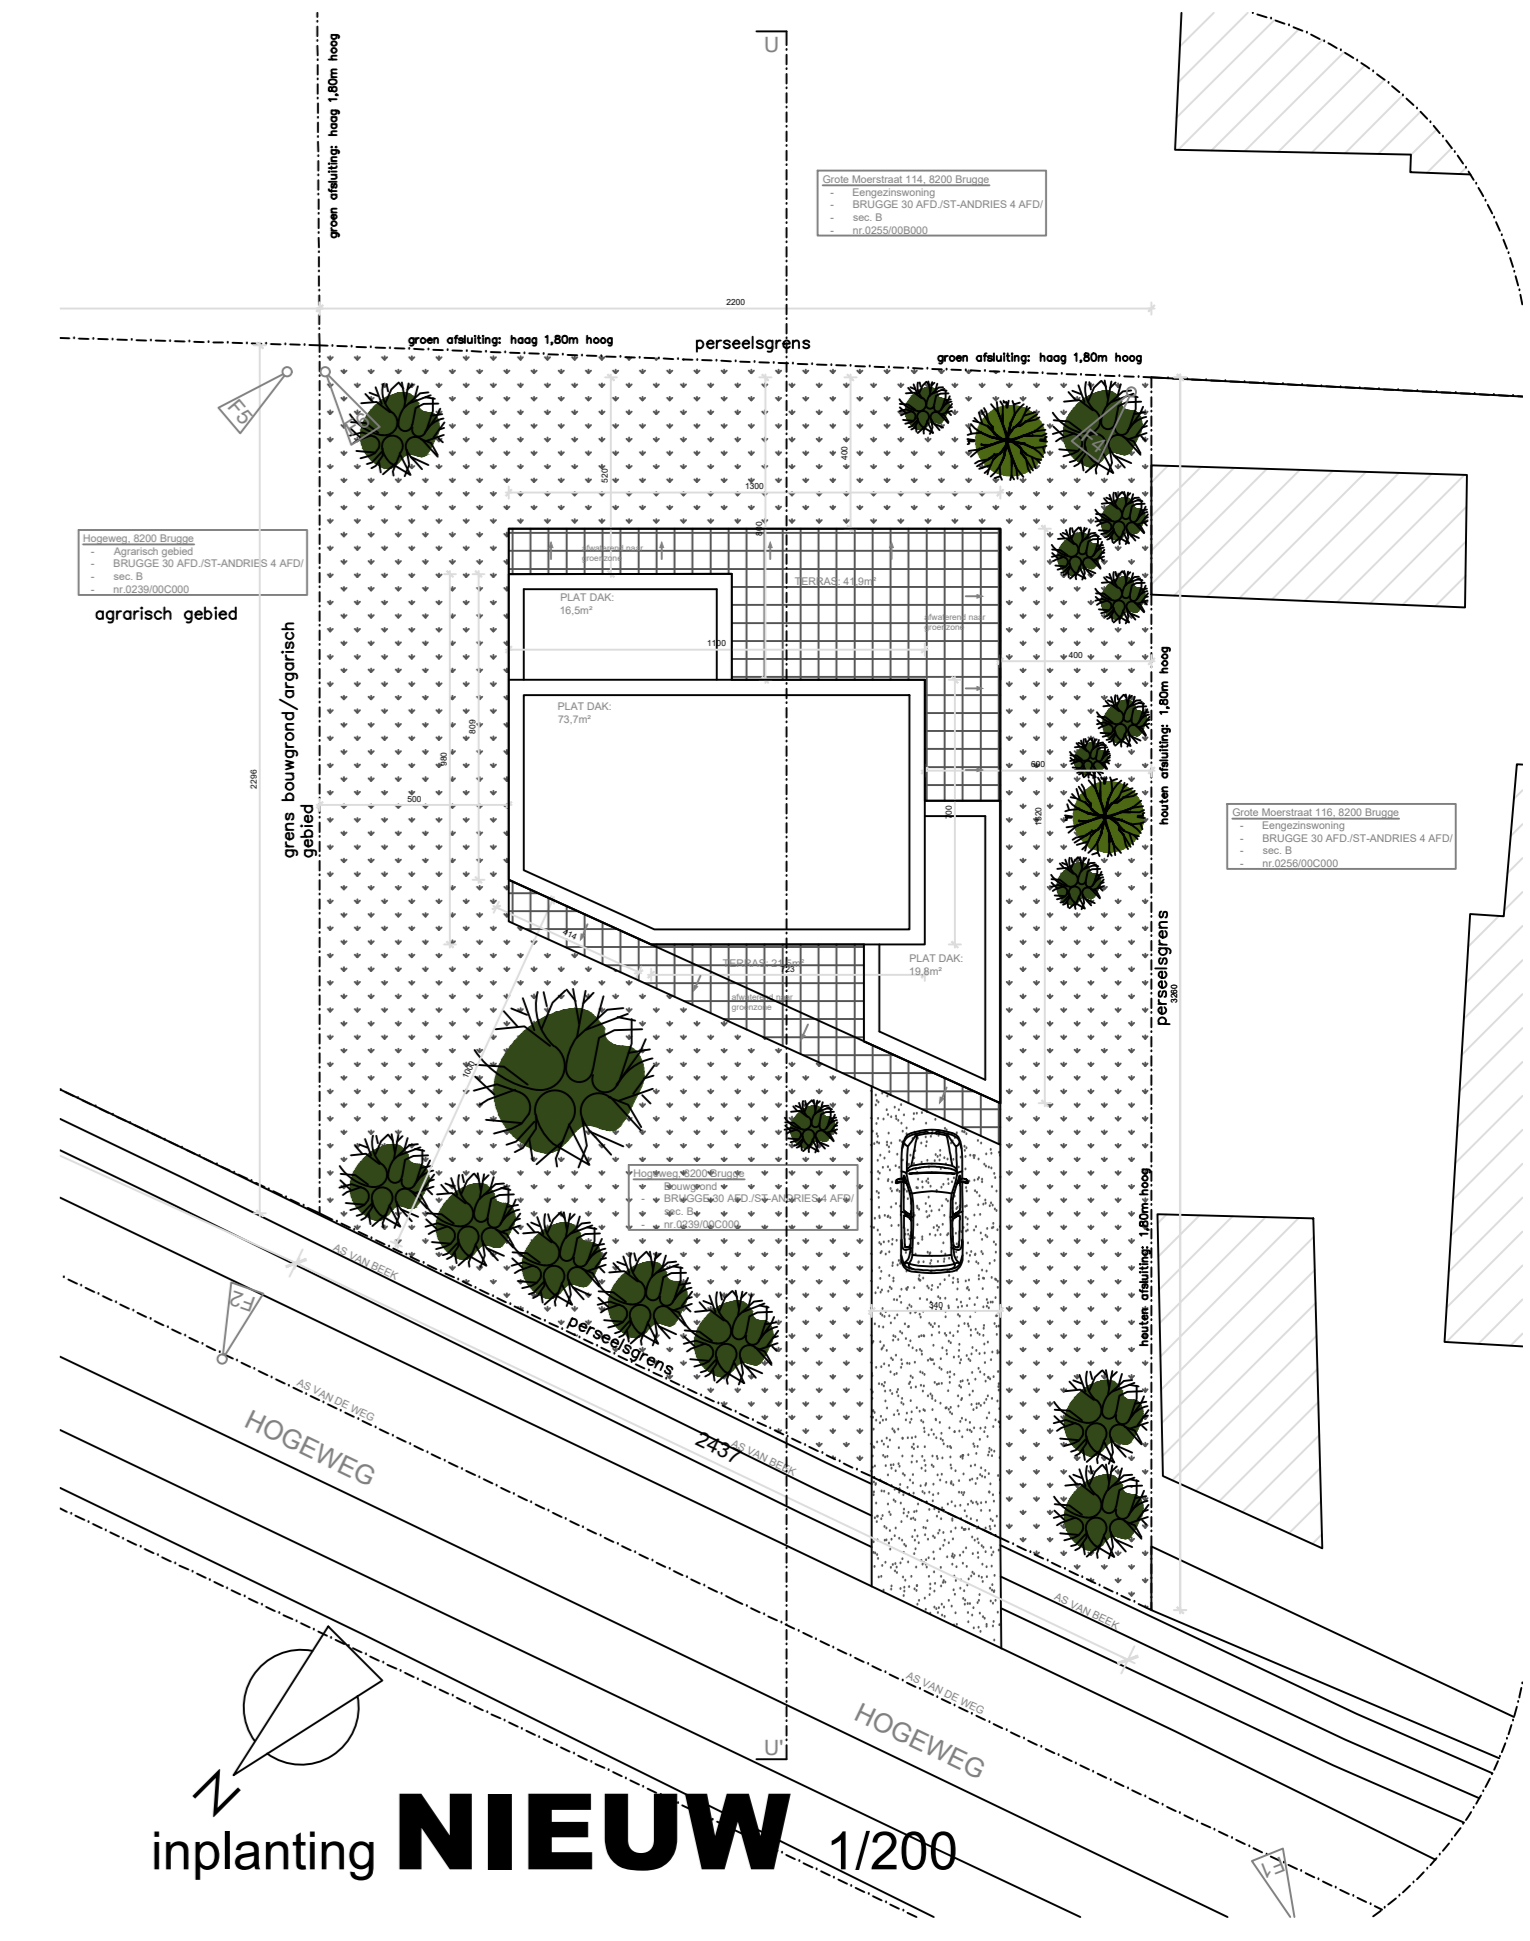

inplanting **NIEUW** 1/200

// BOUWEN VAN EEN EENGEZINSWONING		07/01/2023
Bouwheer:	Woningbouw Blomme BV Rooselaarseweg 12 8520 Torhout	
Bouwplaats:	Hogeweg 451 8200 Sint-Andries (Bugge) Streekloning Sectie B n. 230C	
// BOUWAANVRAAG		
Plan:	NIEUWE TOESTAND: Plan: gelijkvloers, verdieping +1, verdieping +2 & rotering Gevels: voor, achter, links & rechts Snedes AA Inplantingsplan en terreinprofiel UU	PLAN 1/1 SCHAA: 1 / 50 SCHAA: 1 / 200
Materiaal:	<ol style="list-style-type: none"> 1. gevelsteen, wit-grijze kleur 2. terras in kalksteen, grijze kleur 3. ramen en deuren in PVC, antracietkleur 4. dorpels in beton, grijze kleur 5. arduin dorpels 6. dakrandprofiel, antracietkleur 7. afvoeren in zink 	
// WIJZIGINGEN		
nr.	omschrijving	datum