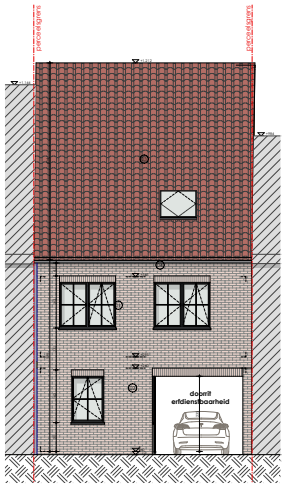

Voorgevel
schaal 1:50

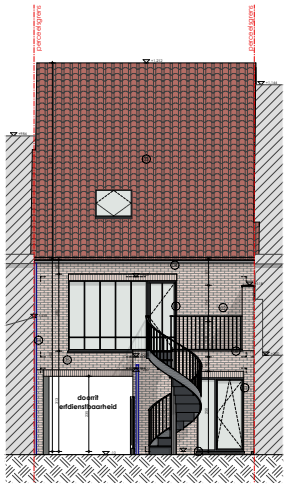

Achtergevel
schaal 1:50

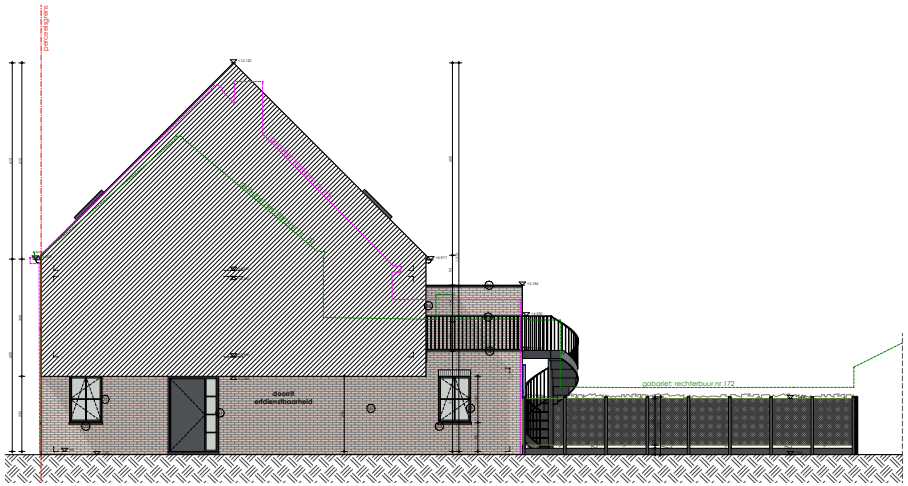

Rechtergevel
schaal 1:50

legende: gevelmaterialen
- pvc schrijnwerk donkerkleurig
- rood gemuurceerde gevelsteen
- ruitvlieg golvende dakpan rood
- rwa zink ø80
- Bordwering - aluminium, donkerkleurig
- Dakrandprofiel - aluminium donkerkleurig

legende: plannen / snedes
- aarde
- beton
- metselbouwsteen
- betonsteen
- beton stabiliteit ing.
- isolerende steen
- isolatie hard
- isolatie zacht
- gevelsteen
- gevelvlen
- zand
- dakbedekking pannen
- RM rookmelder

legende: inplanting / terreinprofiel
- te behouden / bestaand
- te bouwen
- te slopen
- steenslagverharding
- gras aanleg
- water doorlatende verha
- klinkerverharding
- rioolriekel
- straatverlichting

toelichting / opmerking
oppervlakte doortoomopening onder binnendeuren: minimum 70 cm² onder binnendeur naar gesloten keuken: minimum 140 cm² n.v.t. bij brandcleuren

NF: nieuwe toestand
BT: bestaande toestand
VT: vegunde toestand

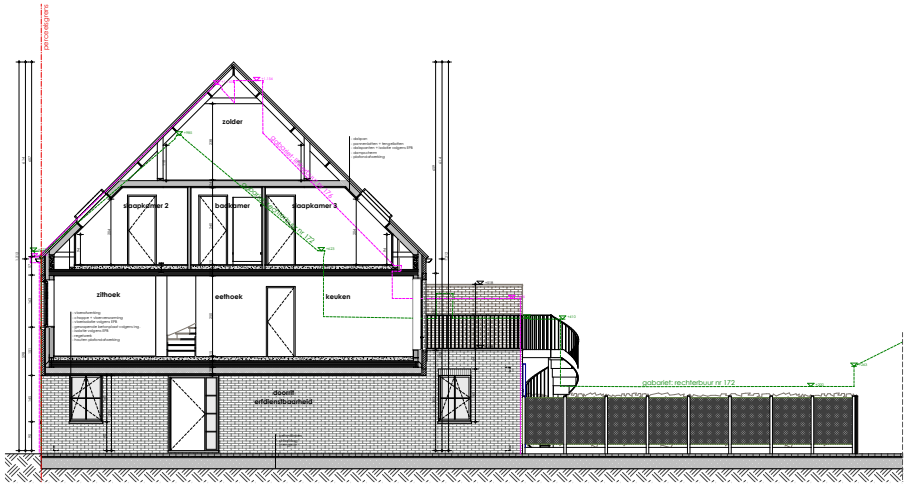

Snede BB
schaal 1:50

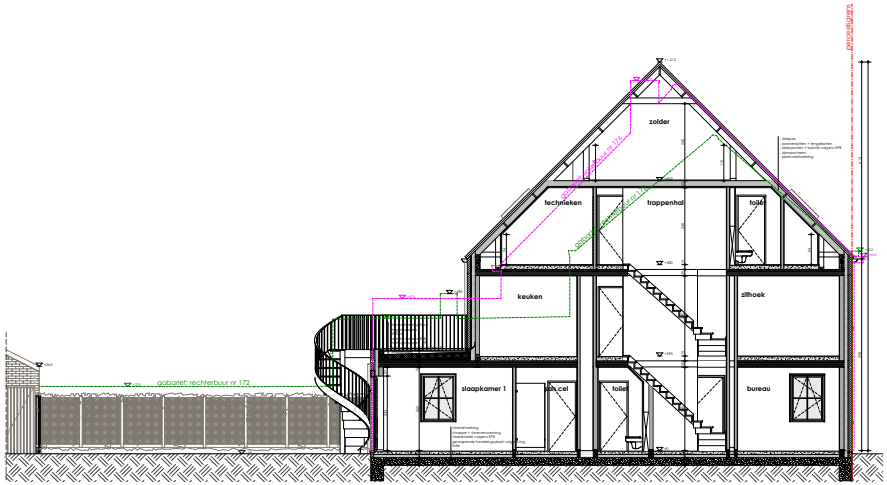

Snede AA
schaal 1:50

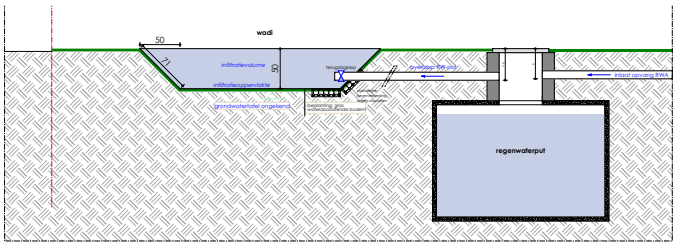

PRINCIPESNEDE INFILTRATIEVOORZIENING

schaal 1:20

De bouwheer verplicht zicht uitsluitend contracten af te sluiten met geregistreerde aannemers. Alle financiële gevolgen uit het niet naleven hiervan zijn ten laste van de bouwheer

De architect is niet aansprakelijk voor afwijkingen aan onderhevig plan waarvoor geen schriftelijk ondertekend akkoord van de architect.

Wijzigingen in uitvoeringen niet volgens het goedgekeurde bouwplan en de richtlijnen en bepalingen van de afgiftevende vergunning, worden op kosten van de eigenaar(s) en aannemer uitgevoerd.

De aanvang van de werken zonder de architect te verwittigen, bepaalt de volledige verantwoordelijkheid van de eigenaar(s) voor mogelijke schade en gebreken, voortvloeiende uit deze onwettelijke handelswijze volgens o.a. Bl. D.4.8 en K.8. D4.22.71.

De bouwheer zal, minimum 14 dagen voor aanvang der werken, de namen, van de door hem aangestelde veiligheidscoördinator en EPB-verklaringsver doorsturen naar de architect.

Bouwen van een woning

bouwheer
Maple Invest
Torhout 8820
Kraaiskazerweg 12
050 23 02 50
info@maple.be

bouwplaats
Brugge 8000
Brugse Steenweg 174
afdeling 17, sectie A, nrs. 0156/00X003

plannummer
/2

plannersie
05/05/2025 AN goedgekeurd voorontwerp
17/07/2025 AK bouwaanvraag
08/12/2025 IV aanpassing RWA voorgevel

inhoud
Rechtergevel, Voorgevel, Achtergevel, Snede BB, Snede AA

dossiernummer
240317

gc architecten
Veldstraat 74
8740 Middelbeke
051 - 48 85 48
info@gcarchitecten.be

GC