



# inplantingsplan nieuwe toestand

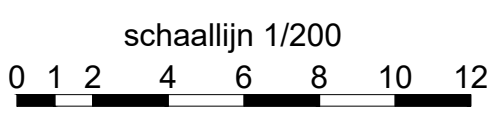

## slopen bestaande woning + bouwen van 3 eengezinswoningen

Adres: Fleriskotstraat 62 - MIDDELKERKE 4 AFD/ sectie B/ nr 0279K  
 Aanvrager: WONINGBOUW BLOMME BV Roeselaarseweg 12 8820 Torhout - info@pieterblomme.be - T 050 23 02 50  
 Architect: ARCHITECTENBUREAU KARL CATTEAU bvba - Speldenstraat 19 - 9000 Gent - karl.catteau@telenet.be

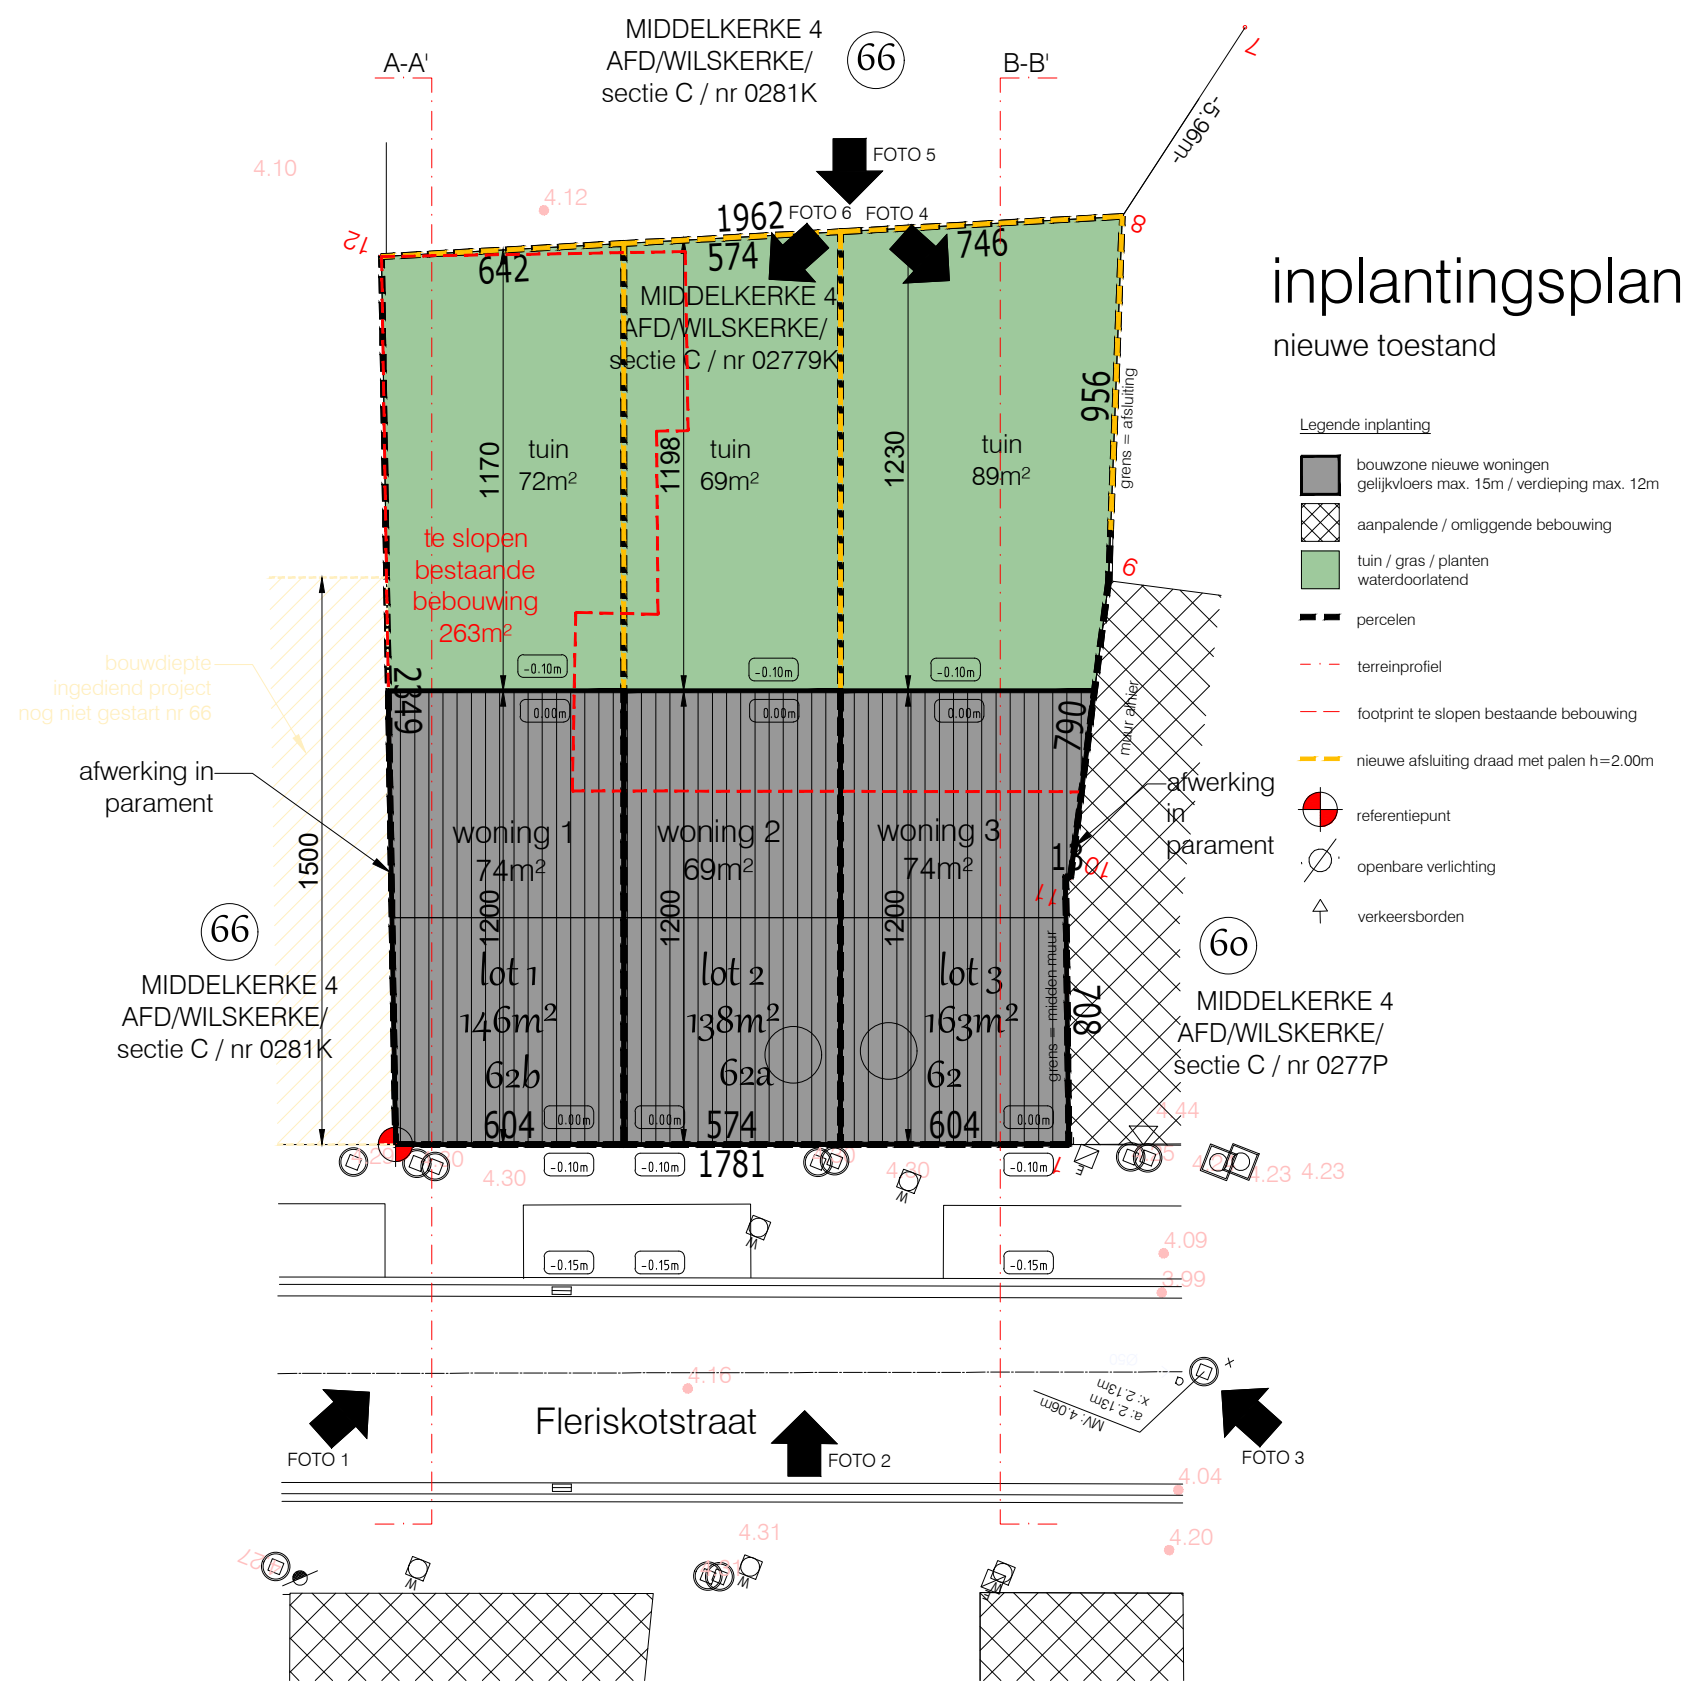

10/01/2026  
 schaal 1/200  
 A3