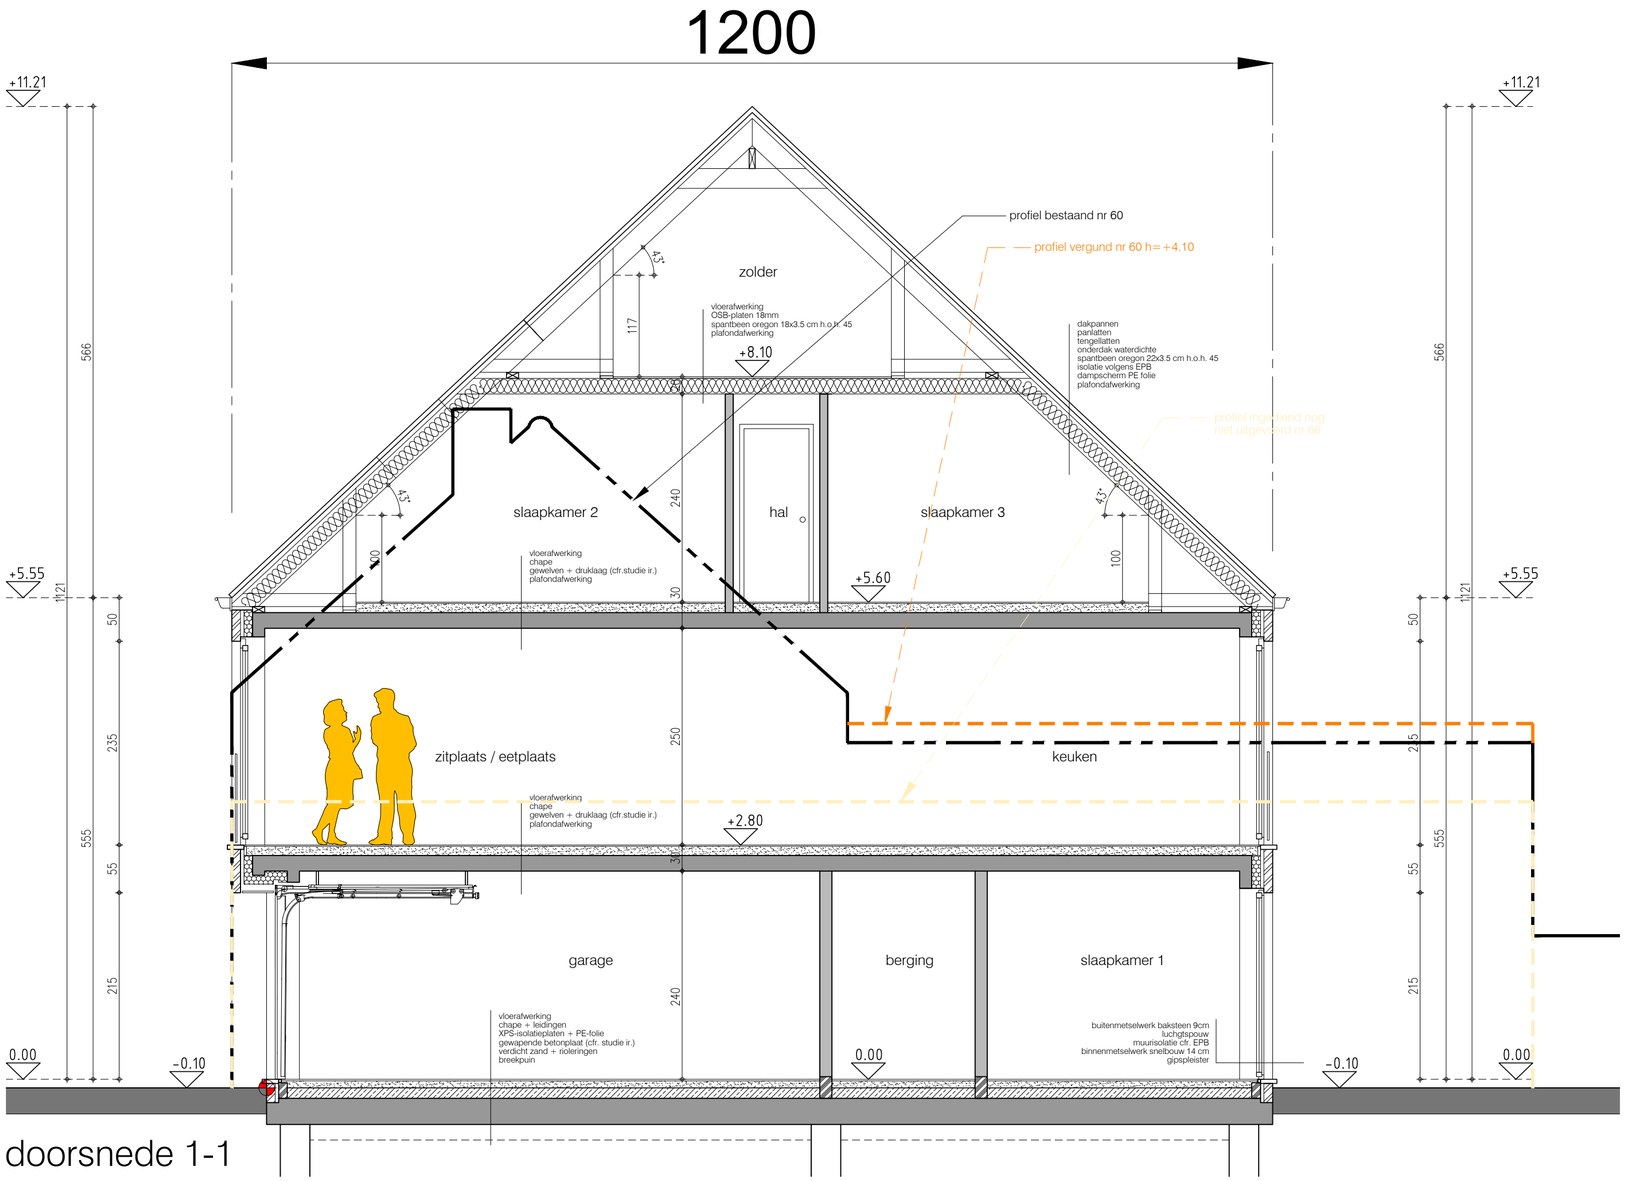

doorsnede 1-1

0 1 2 3

slopen bestaande woning+ bouwen van 3 eengezinswoningen

Adres: Fleriskotstraat 62 - MIDDELKERKE 4 AFD/ sectie B/ nr 0279K

Aanvrager: WONINGBOUW BLOMME BV Roeselaarseweg 12 8820 Torhout - info@pieterblomme.be - T 050 23 02 50

Architect: ARCHITECTENBUREAU KARL CATTEAU bvba - Speldenstraat 19 - 9000 Gent - karl.catteau@telenet.be

10/01/2026
schaal 1/50
A2