


Legende Wanden	
	Spouwmuur (binnenspouwblad in snelbouwsteen)
	Snelbouwsteen
	Geïsoleerde houten constructie
	Stijlwand
	Laadinfrastructuur

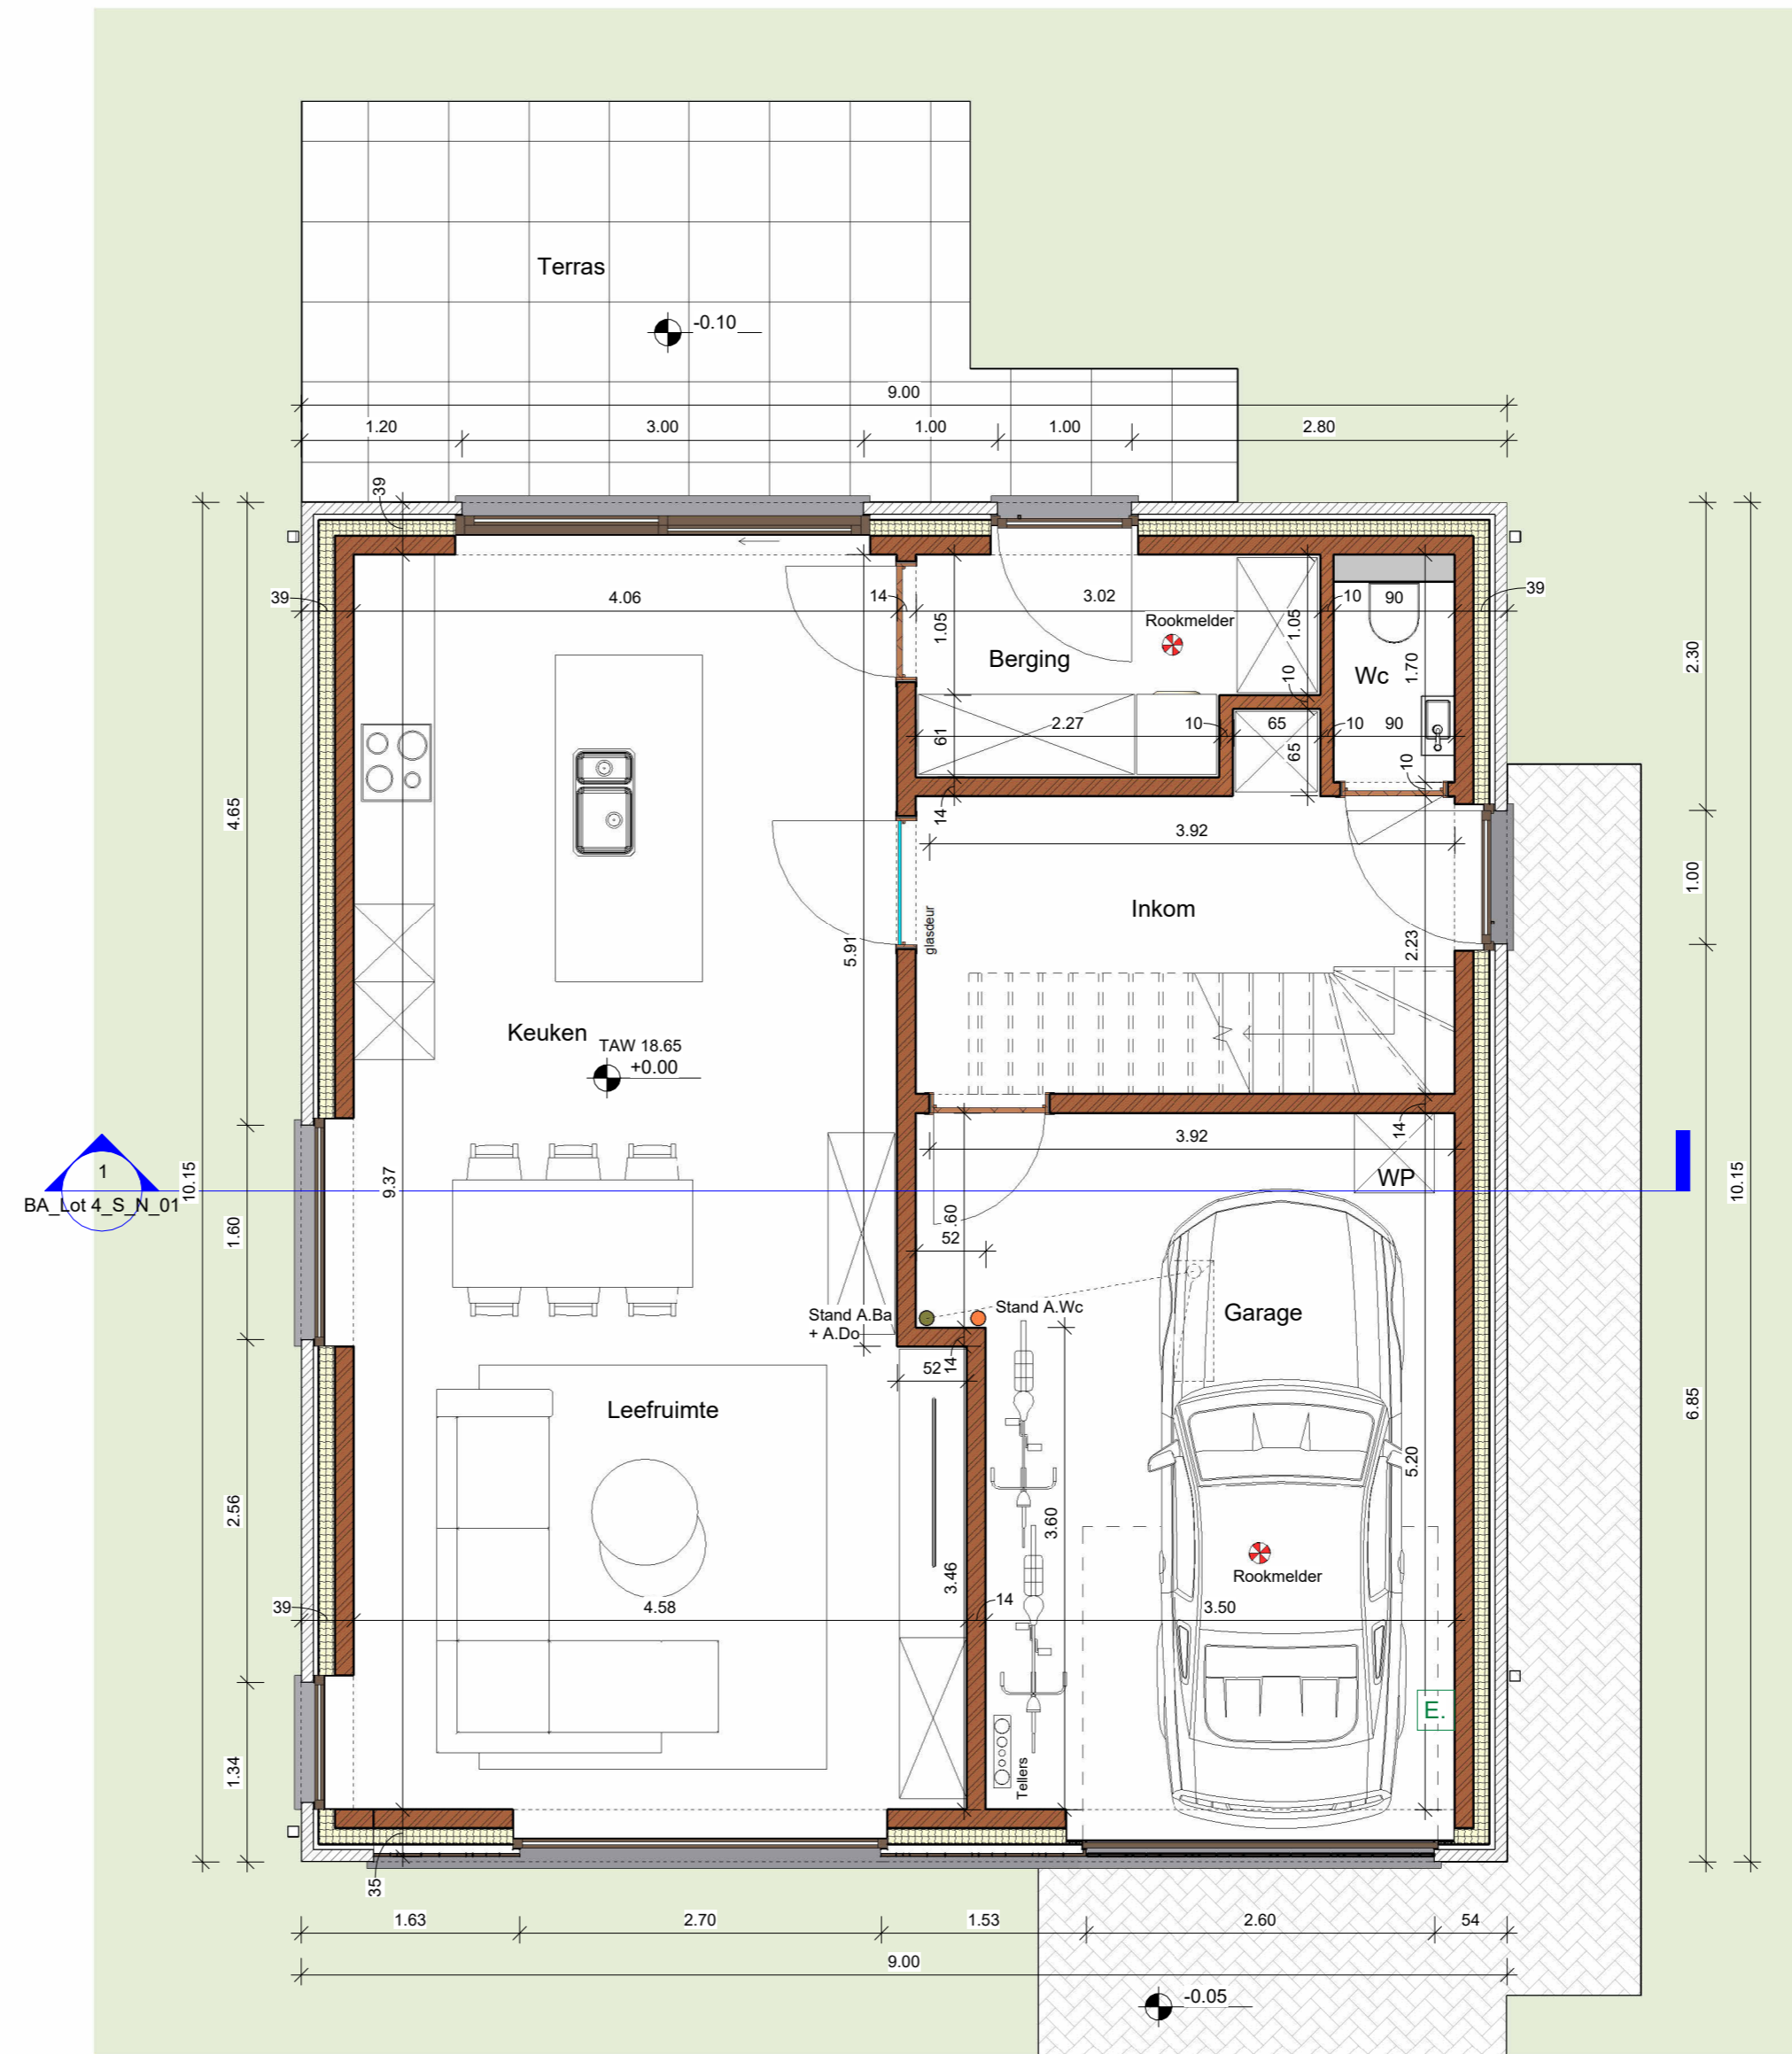

1 00 Gelijkvloers - Lot 4
1 : 50

