

Legende Wanden



 Spouwmuur (binnenspouwblad in snelbouwsteen)

 Snelbouwsteen

 Geïsoleerde houten constructie

 Stijlwand

 Laadinfrastructuur

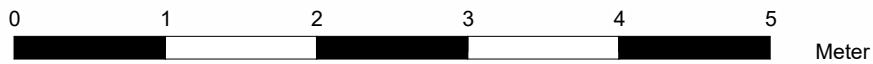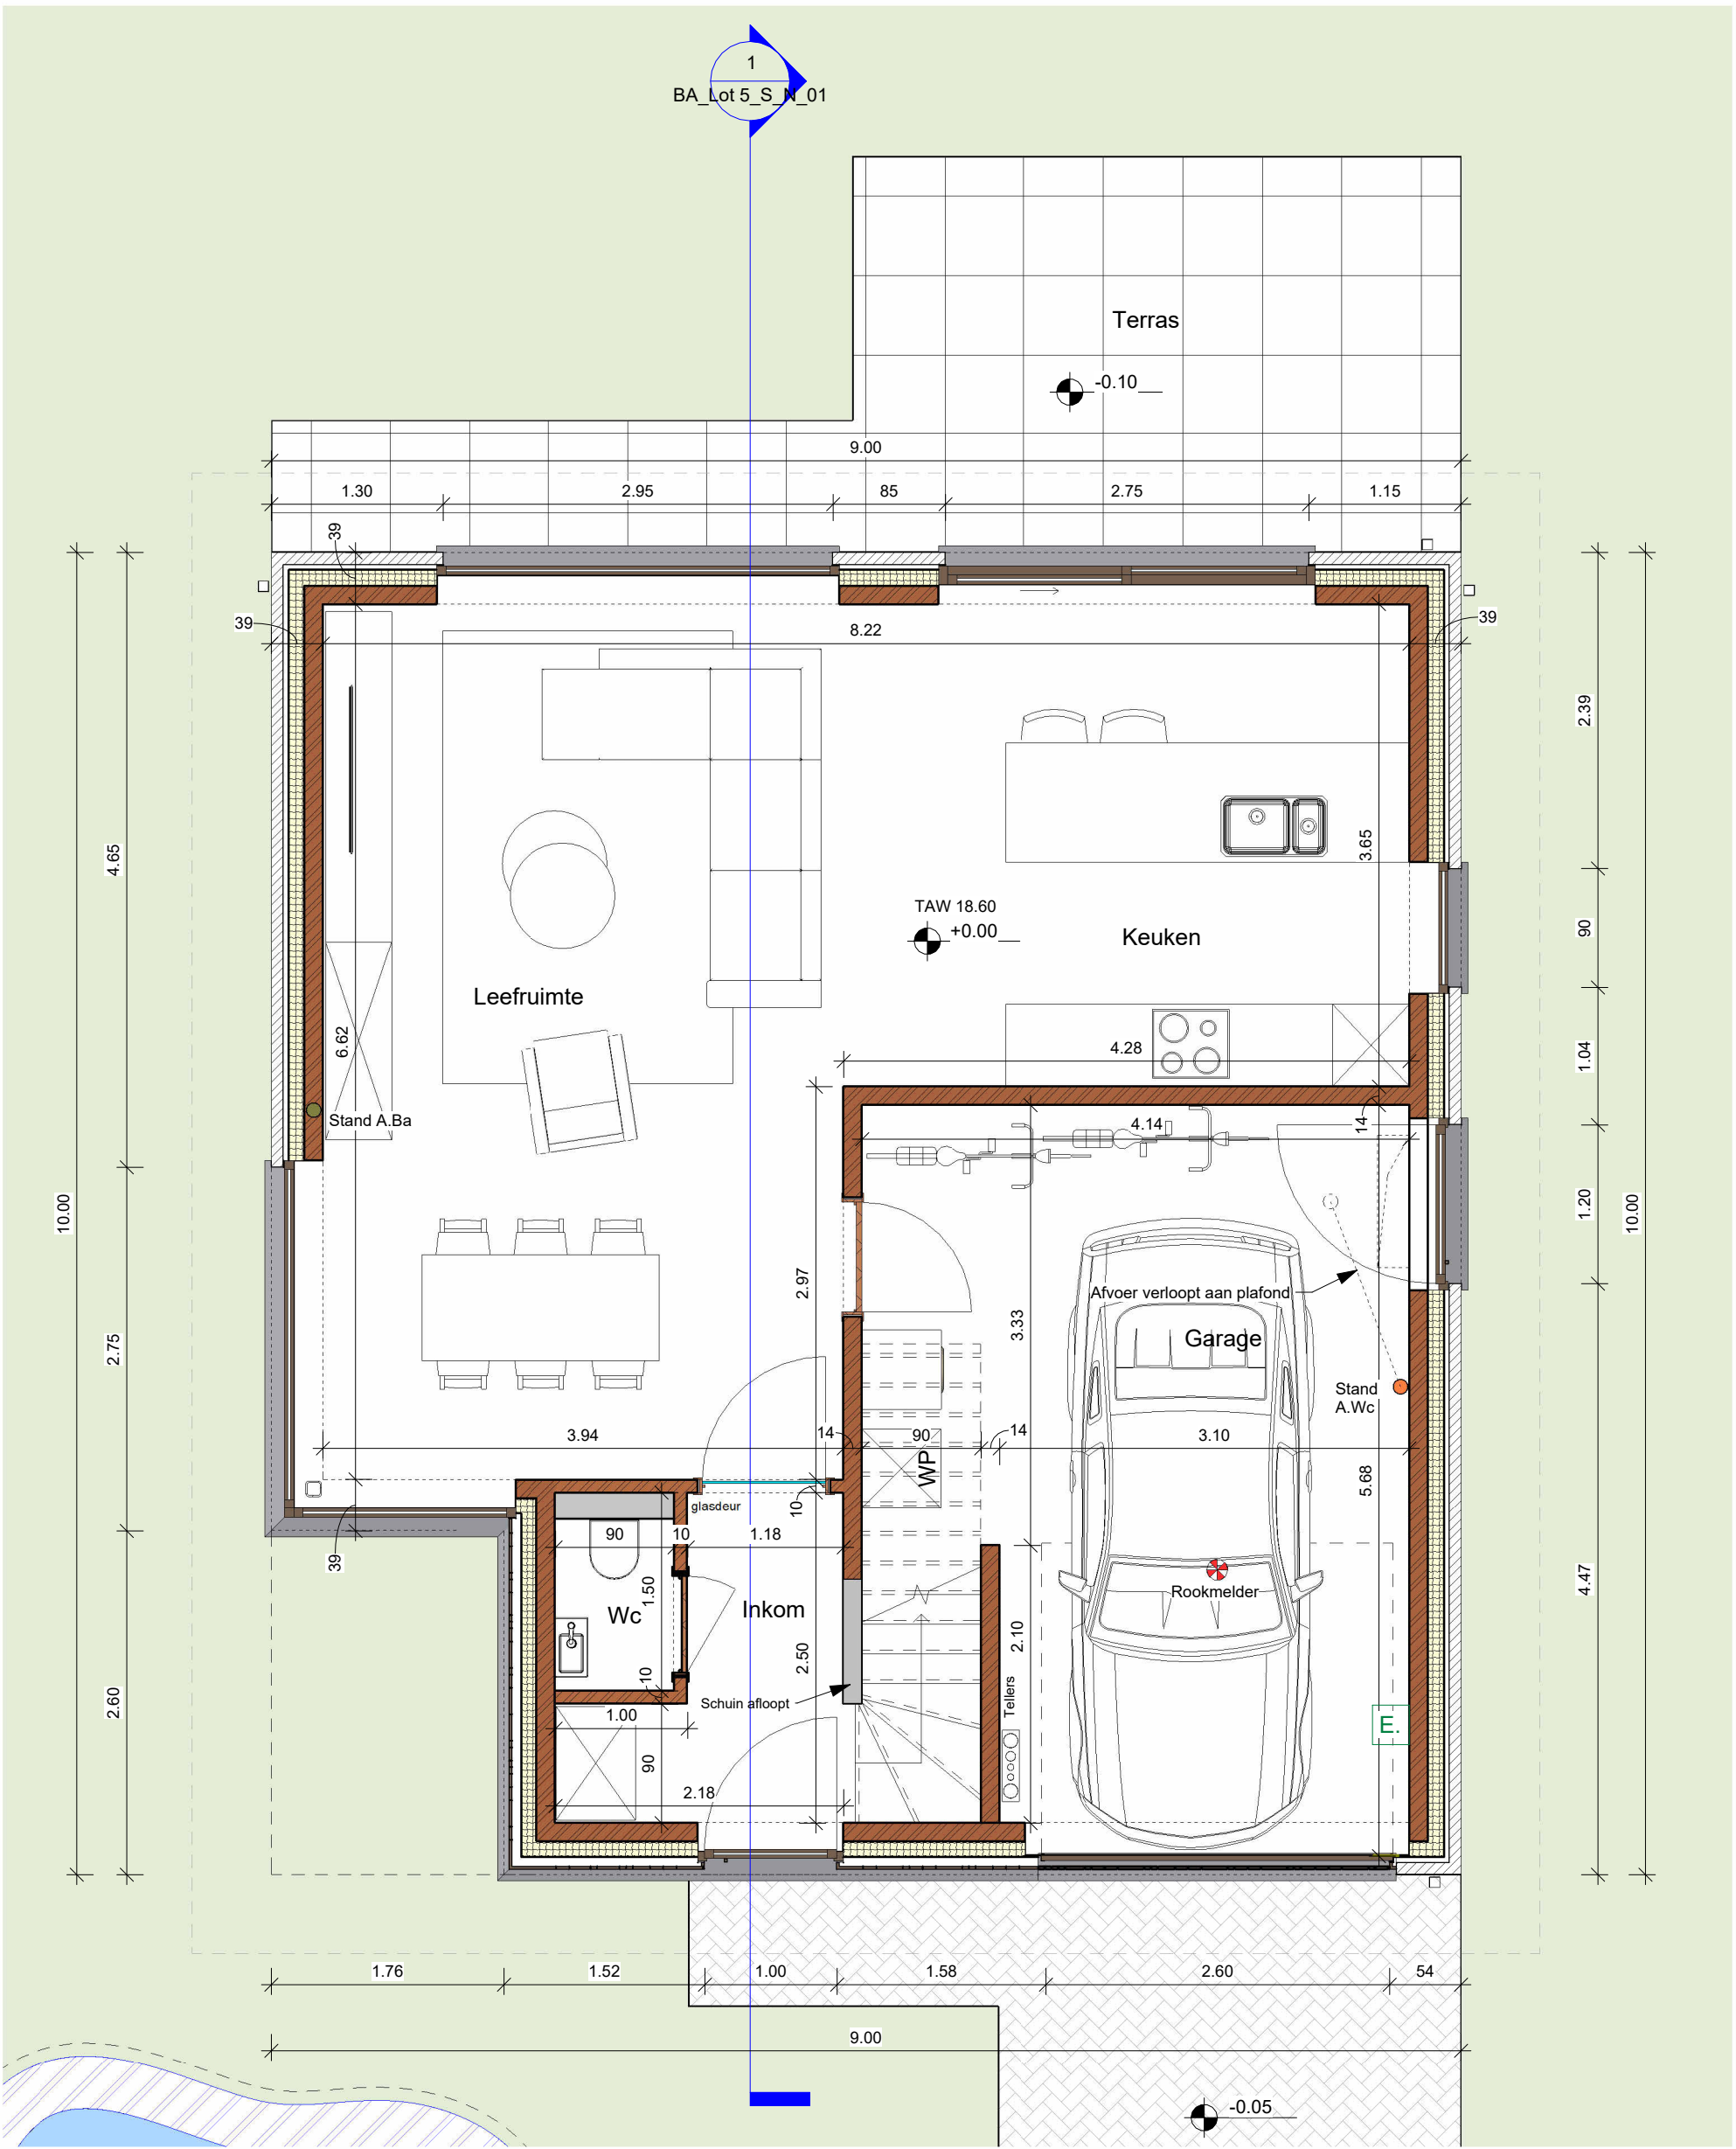

1 00 Gelijkvloers - Lot 5
1 : 50