

Legende Wanden


 Spouwmuur (binnenspouwblad in snelbouwsteen)

 Snelbouwsteen


 Geïsoleerde houten constructie

 Stijlwand

 Laadinfrastructuur

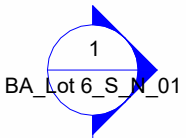

NOTA: op de verdieping hebben de aangegeven hoogtematen bij voorkeur voorrang op de breedtes van de ruimte. Indien de breedte van de ruimte hierdoor vermindert dient de ontwerper op de hoogte te worden gesteld voor de plaatsing van de staanders.

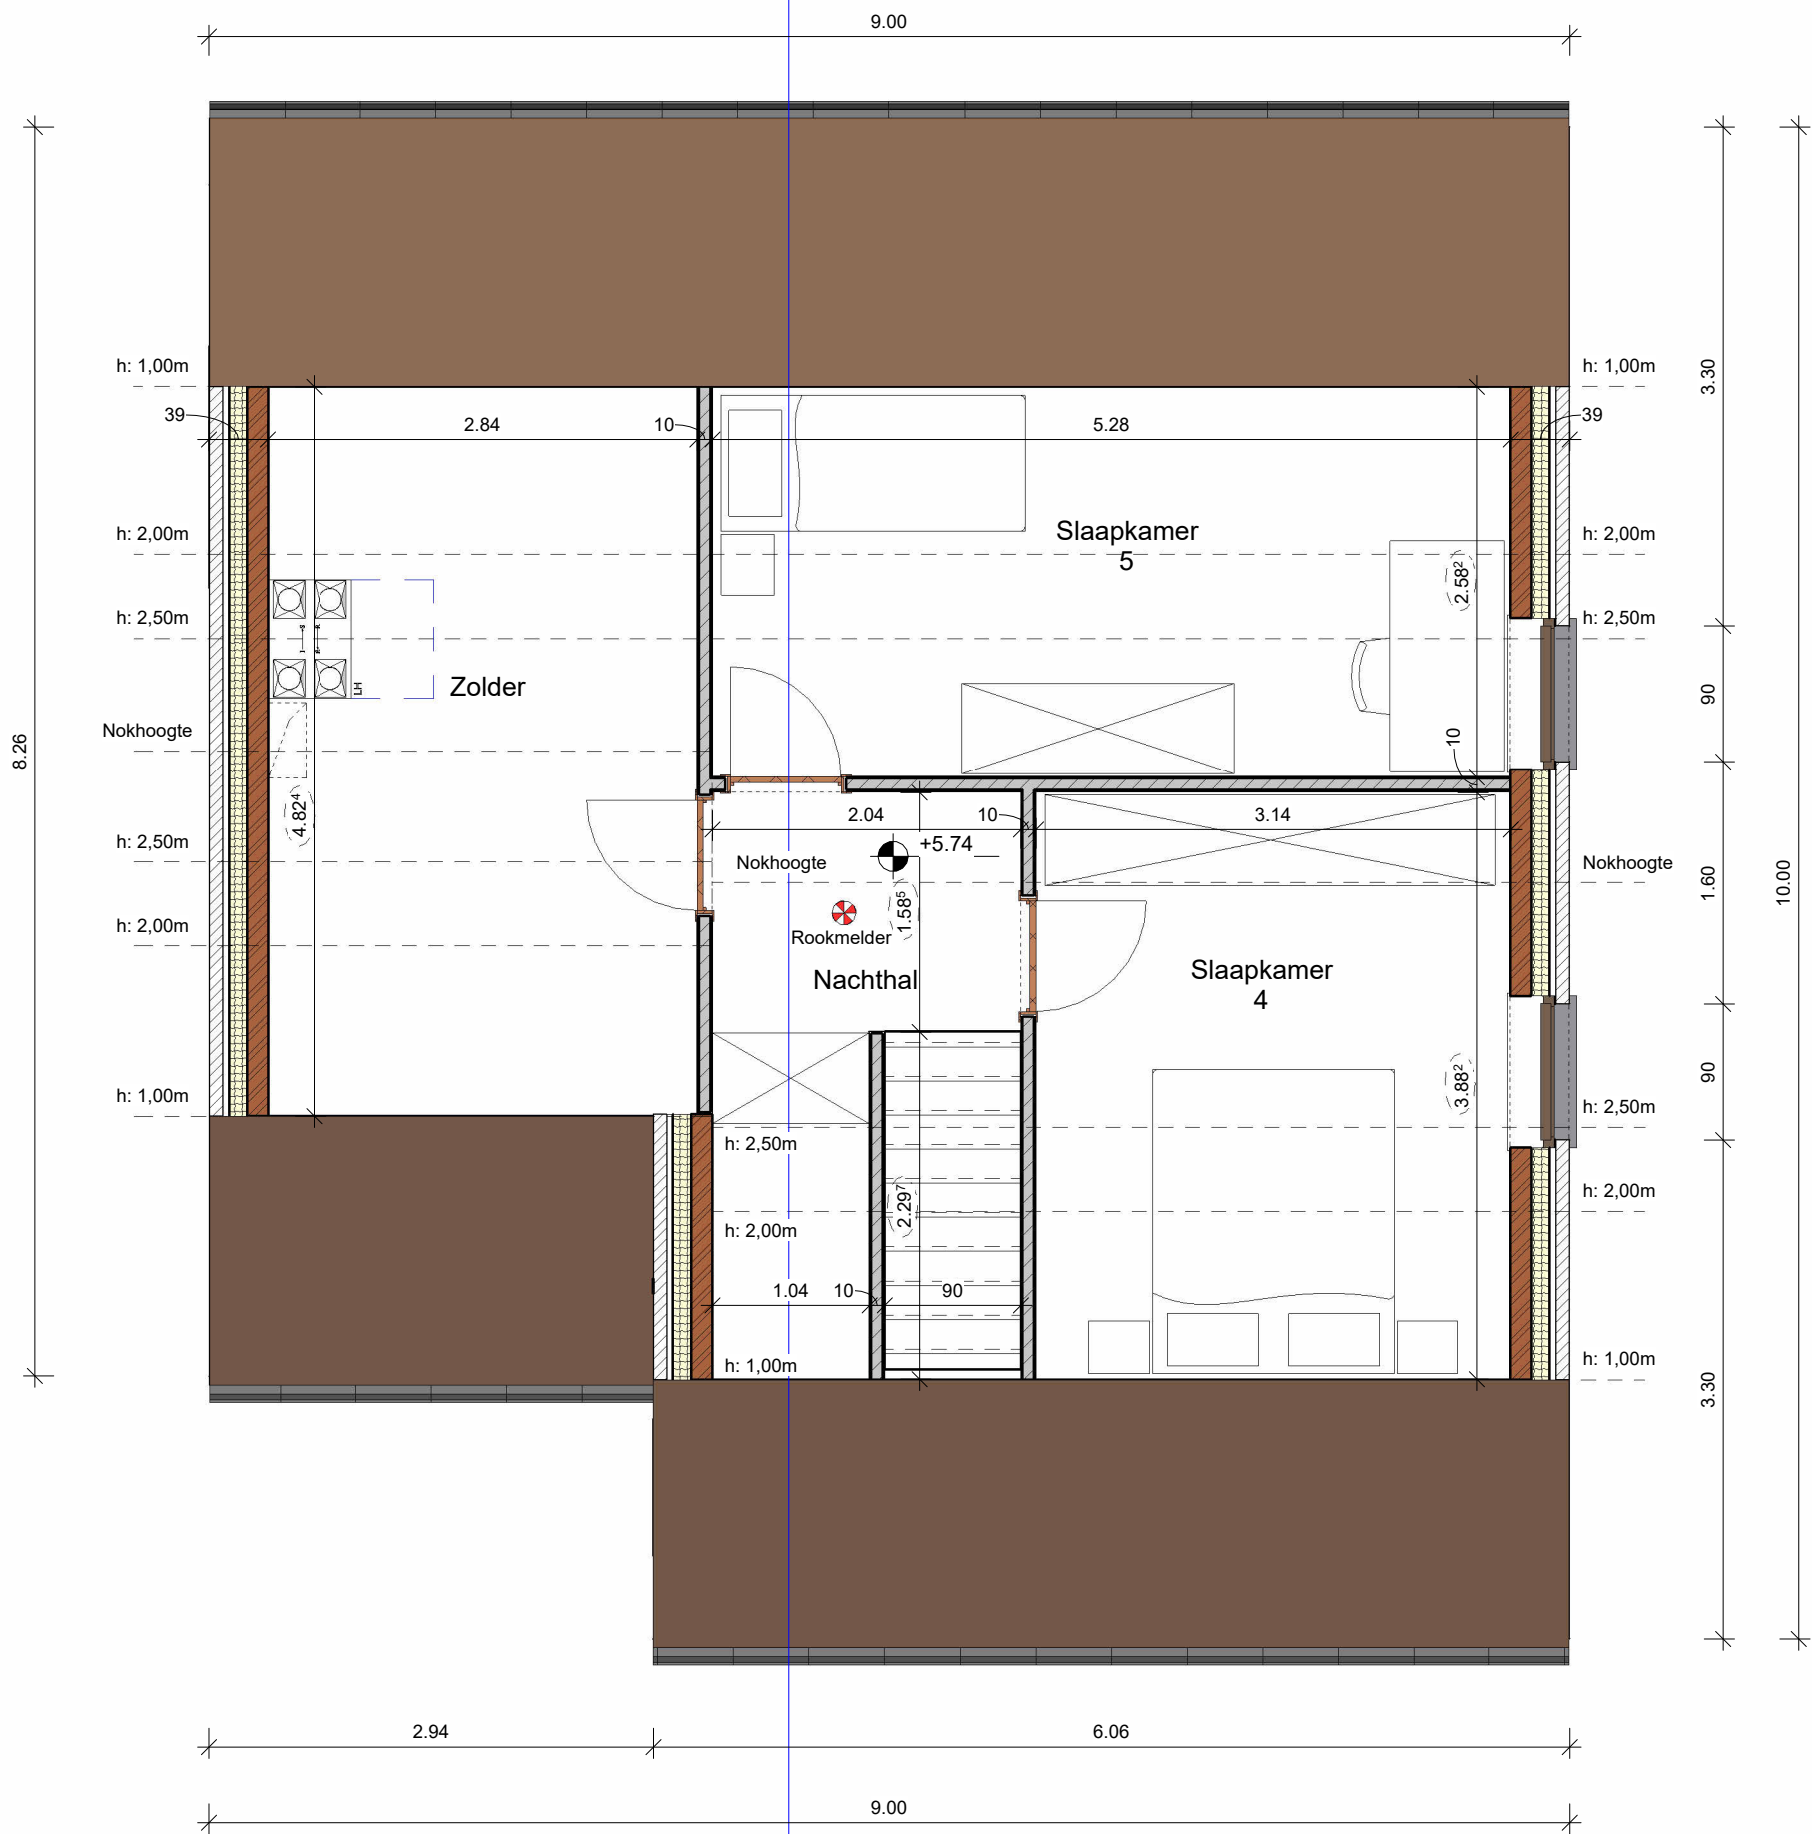

1

20 Zolder - Lot 6

1 : 50

