
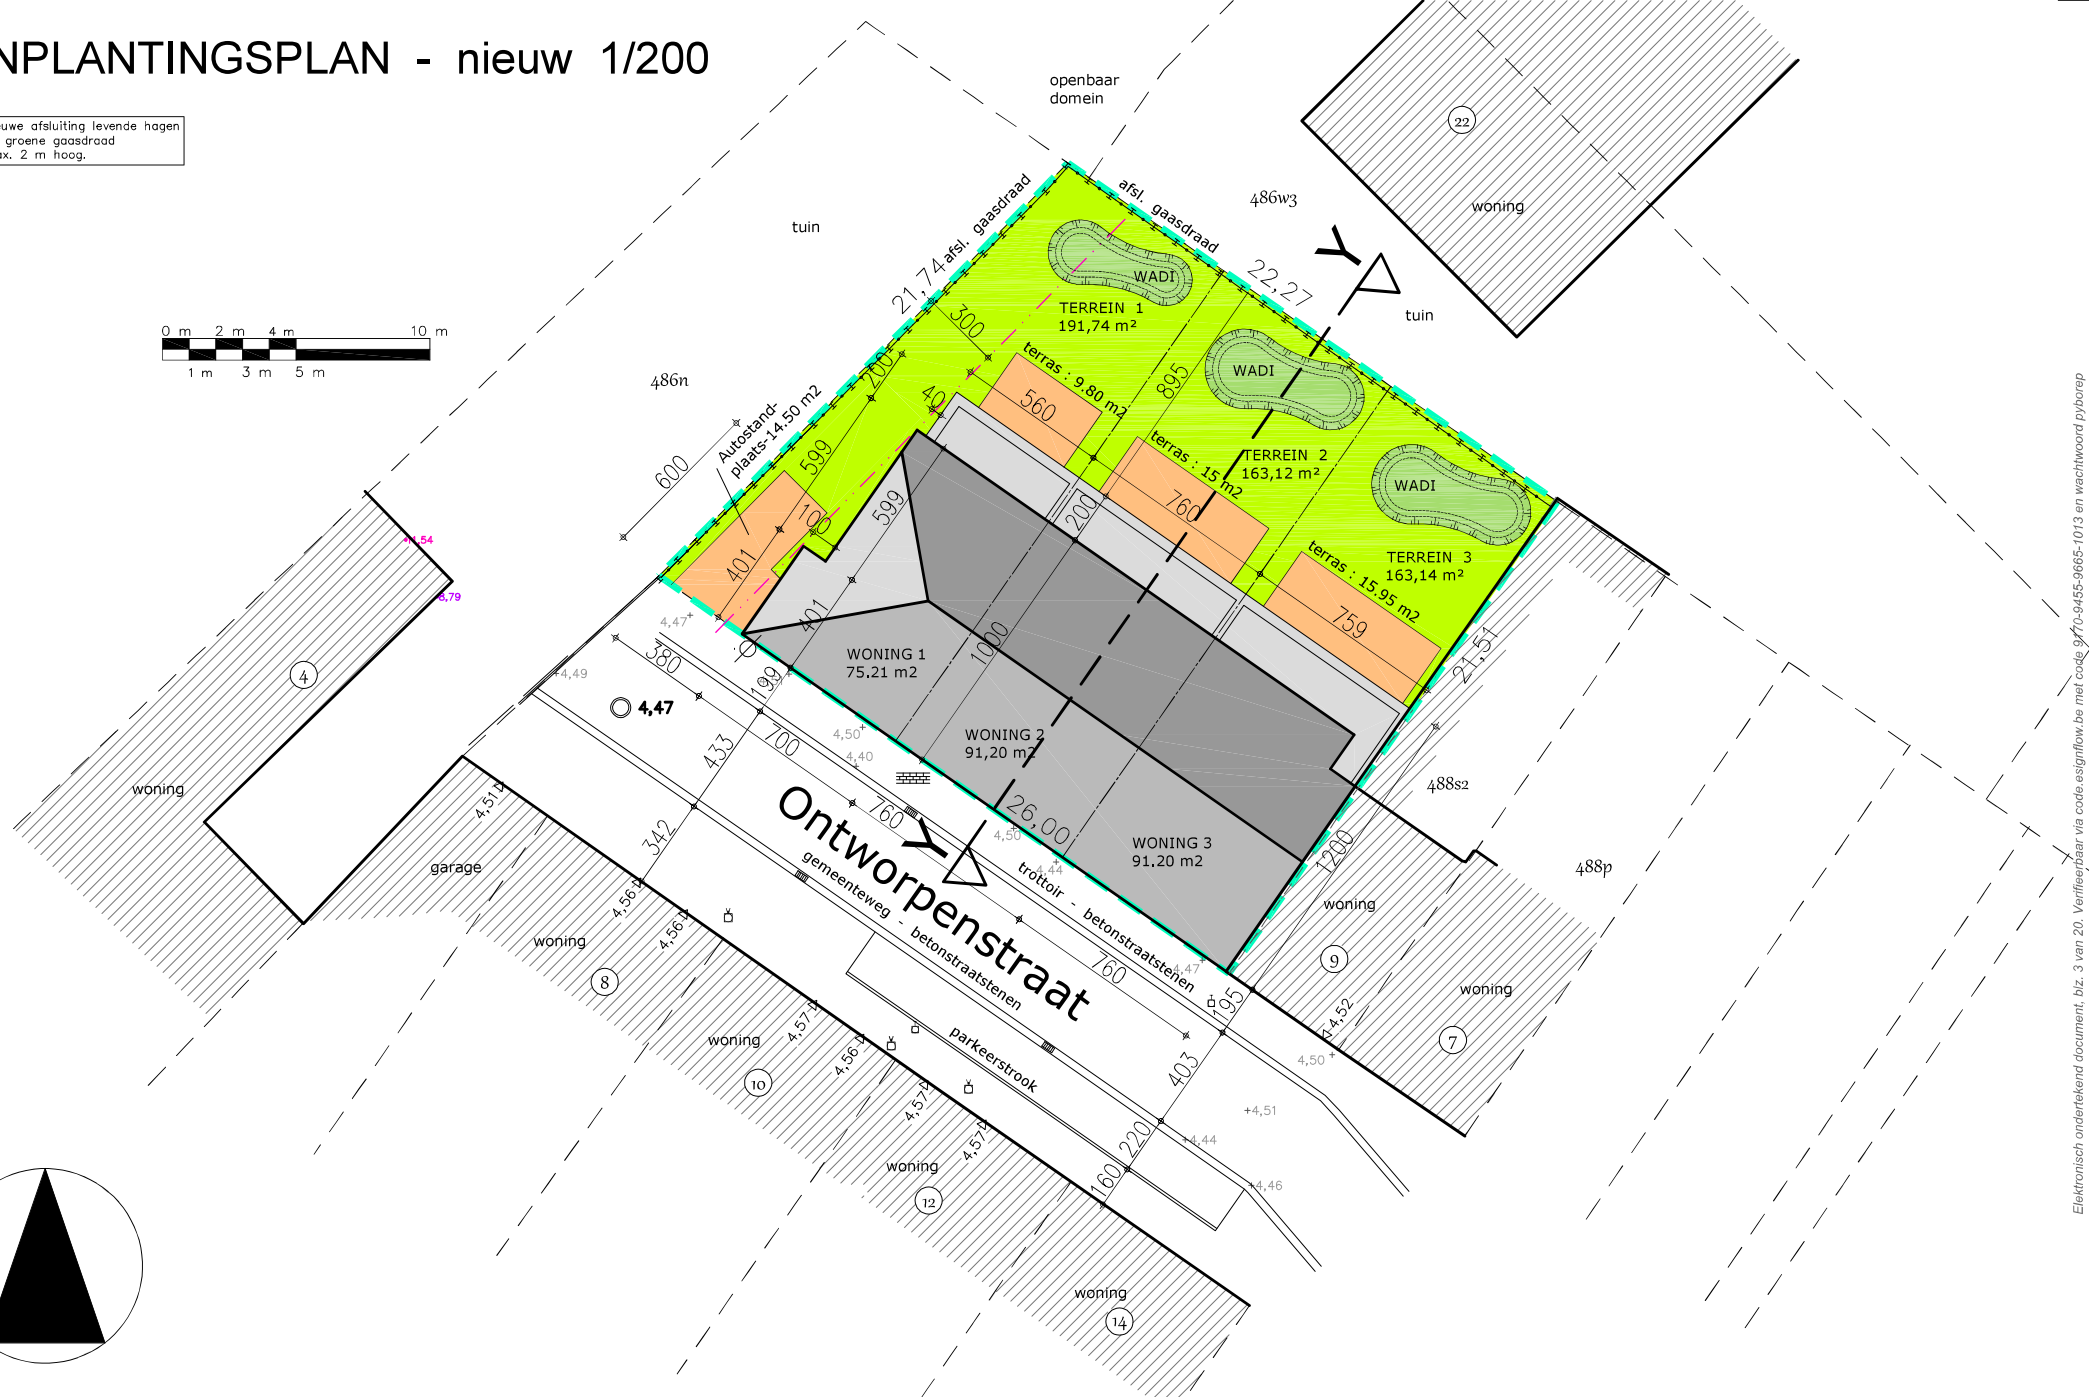
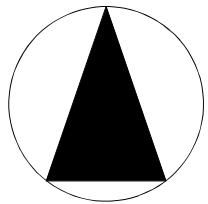


INPLANTINGSPLAN - nieuw 1/200

nieuwe afsluiting levende hagen
en groene gaasdraad
max. 2 m hoog.

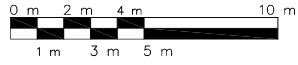

ONTWORPENSTRAAT OOSTENDE

A-PLAN
ARCHITECT

PIET STEYAERT
ZEEDIJK 8
8620 NIEUWPOORT

0475 45 49 23

piet@pietsteyaert.be

Elektronisch ondertekend document, blz. 3 van 20. Verifieerbaar via code.esigflow.be met code 9770-9455-9665-1013 en wachtwoord njborep