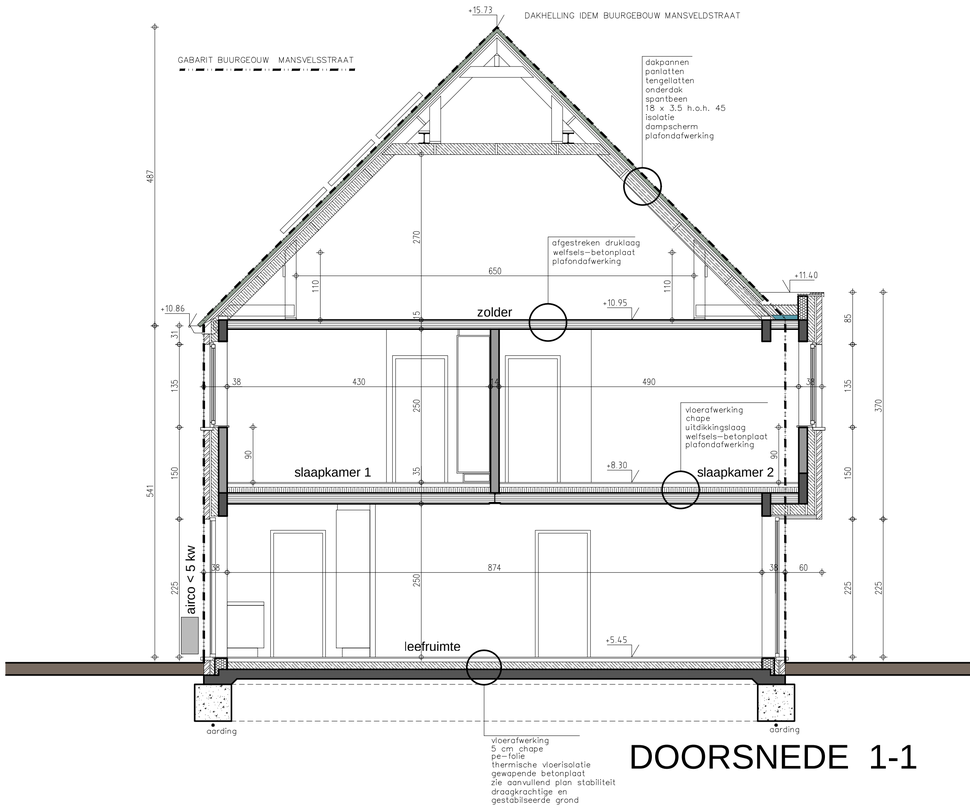

DOORSNEDE 1-1

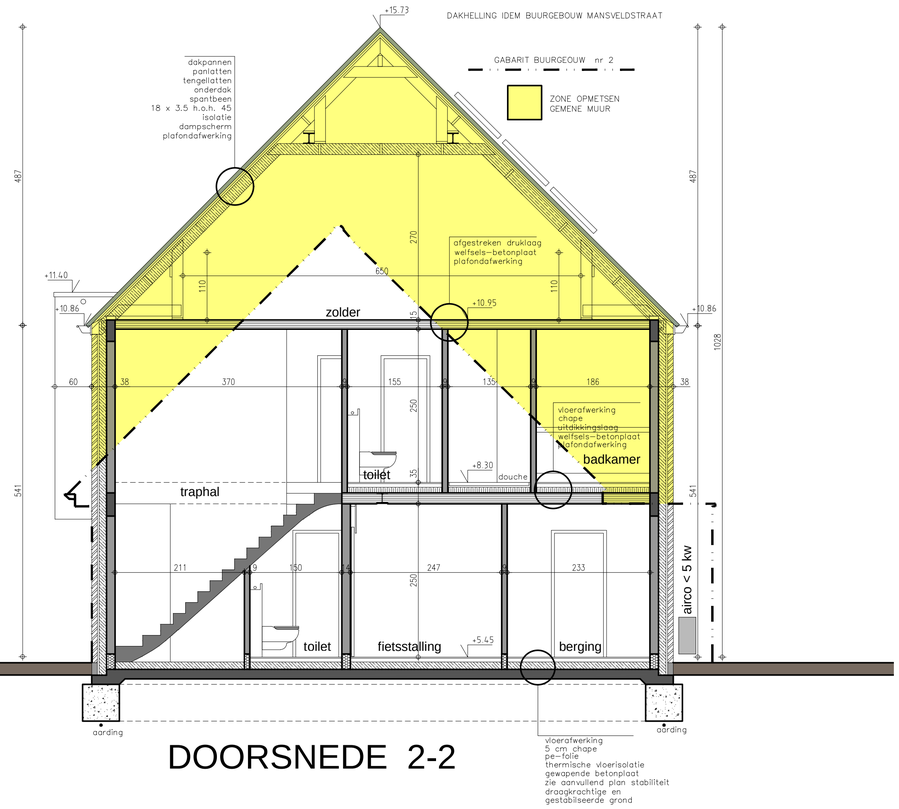

DOORSNEDE 2-2

legende

- AANLIGGENDE BEBOUWING BESTAAND
- DRAGEND METSELWERK OF SCHEIDINGSWANDEN
- PARAMENT
- GEWAPEND BETON
- FUNDERINGSBETON
- ISOLERENDE STEEN
- ISOLATIE
- AKOESTISCHE ISOLATIE
- RM ROOKMELDER

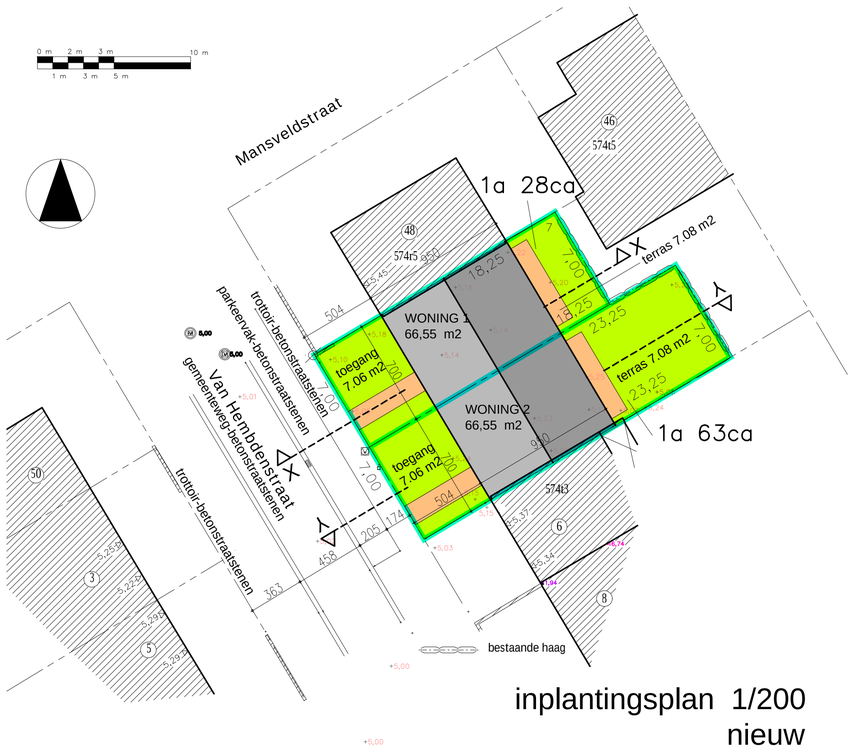

inplantingsplan 1/200 nieuw

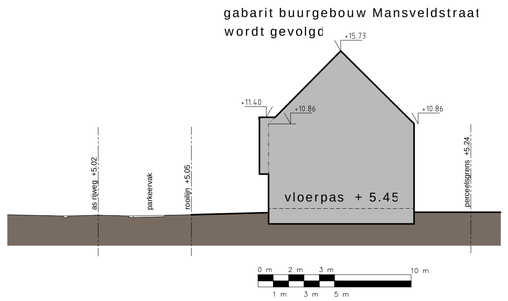

terreinprofiel - X-X 1/200

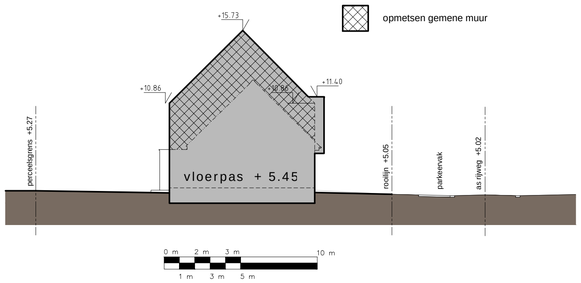

terreinprofiel - Y-Y 1/200

kenmerk : 30/03/2026 ONTWERP
kenmerk : 20/03/2026 VOORONTWERP 3
kenmerk : 25/02/2026 VOORONTWERP 2
kenmerk : 28/01/2026 VOORONTWERP 1

PROVINCIE West–Vlaanderen

STAD OOSTENDE 8400

ONTWERP bouwen van twee woningen

LIGGING VANHEMBDENSTRAAT 2–4 OOSTENDE

KADASTER 2 de Afd. Sec. F nr. 574 s5 – 574 s3

PLAN INPLANTINGSPLAN - DOORSNEDEN

BOUWHEER WONINGBOUW BLOMME bvba
bestuurder dhr Pieter BLOMME
Roeselaarseweg 12
8820 TORHOUT

ONTWERPER A–PLAN
ARCHITECT PIET STEYAERT 0475 45 49 23
ZEEDIJK 8
8620 NIEUWPOORT
piet.steyaert@myonline.be

goedgekeurd

DE AANNEMER DE OPDRACHTGEVER

schaal 1/50

2/2