
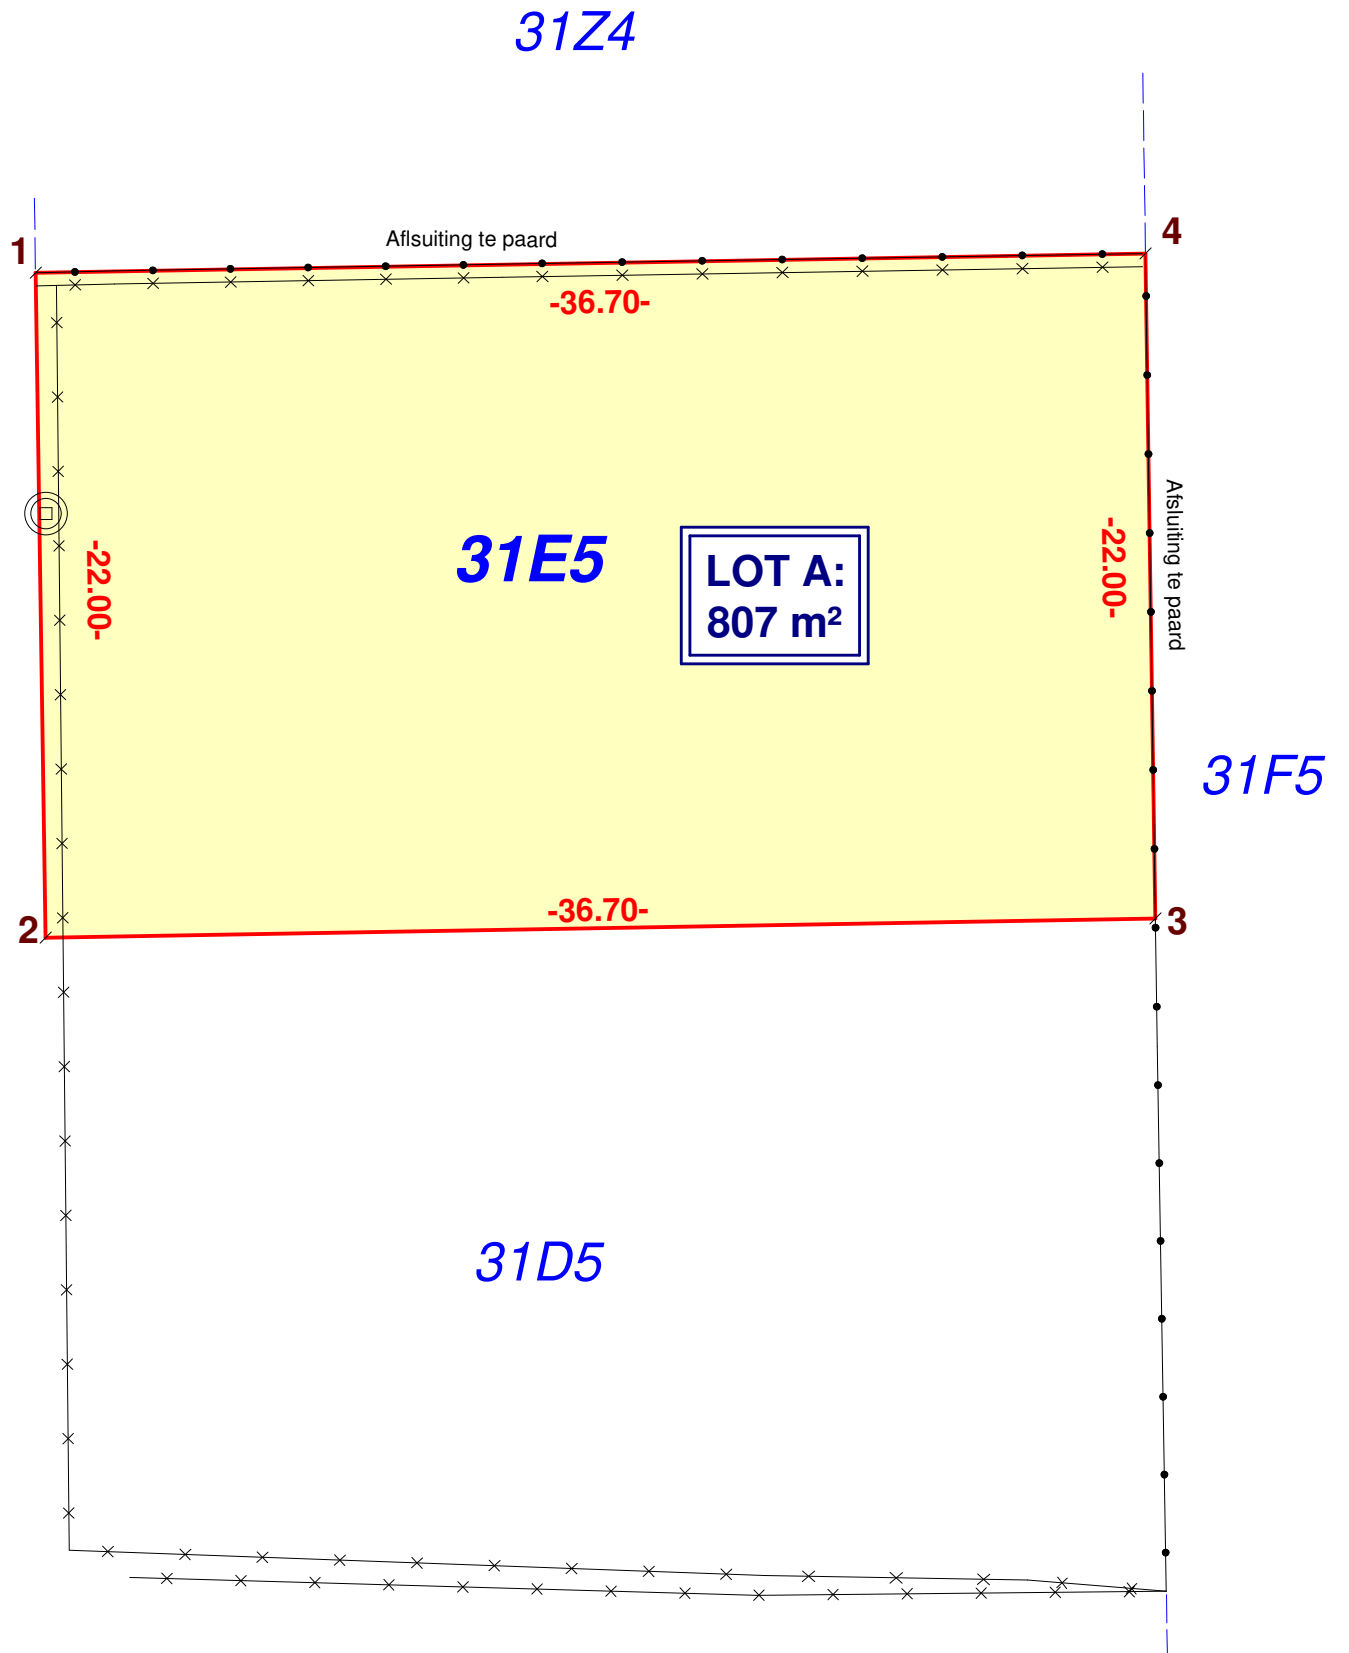


# OPMETINGSPLAN

Brugge 18° - Sectie B 31E5 P0000  
Pypeweg +109 8310 BRUGGE/SInt-Kruis

PRECAD: 31029/....

Nota PRECAD:  
Geen enkel punt werd gematerialiseerd

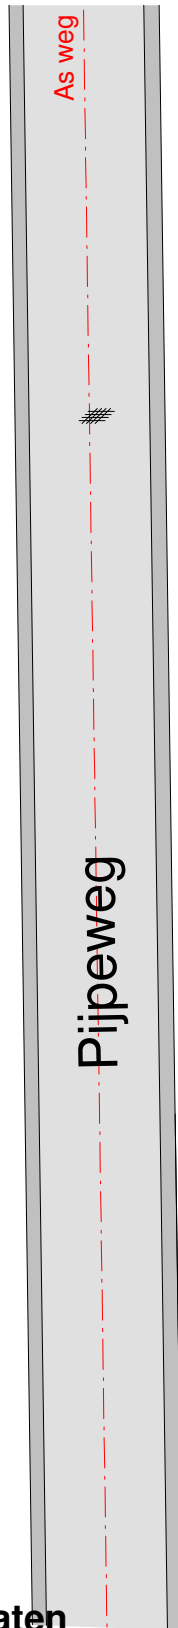

## Lambert 72 Coördinaten

Nr.	X	Y
1	74259.817	212744.136
2	74260.147	212722.138
3	74296.842	212722.777
4	74296.512	212744.775

### BRONNEN:



- Plan Landmeter Luc Dekien dd 22.08.2003  
- Kadastraal archief

### GRENZEN:

1 - 4: Plan Luc Dekien dd 22.08.2003

Schaal 1/250

Opgemaakt en echt verklaard,  
De Haan 18.10.2024  
Landmeterskantoor Simoens  
Laurens Simoens (Bestuurder)  
Tableau Federale raad LAN 161682  
Beëdigd landmeter-expert  
Lepelstraat 48 8421 DE HAAN  
GSM Laurens 0498/34.31.85  
info@landmetersimoens.be  
www.landmetersimoens.be

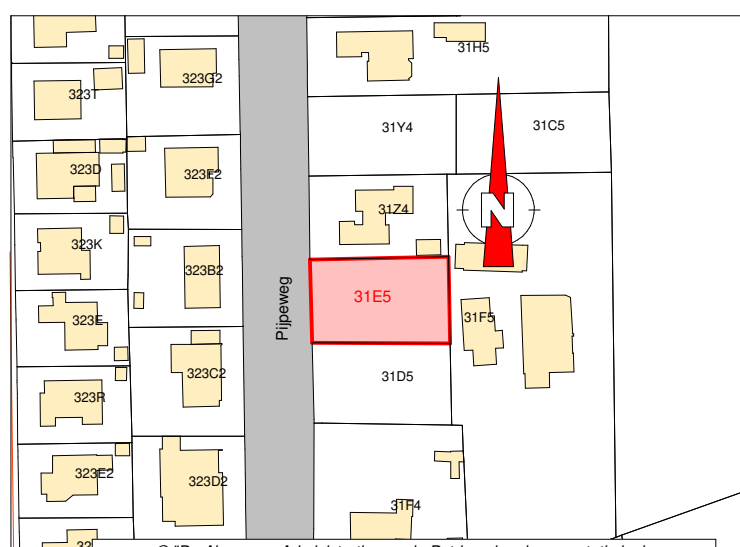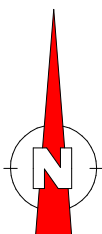

© "De Algemene Administratie van de Patrimoniumdocumentatie is de enige eigenaar van de kadastrale gegevens 1.1.2023 die op dit document voorkomen"

## LEGENDE

⊙ Inspectieput

VERHARDINGEN

/// KWS-verharding

AFSLUITINGEN

—•—•—•— Afsluiting Paal draad

—x—x—x— Afsluiting Weide

— — — — — Kadastrale perceelsgrens