


NT verdieping +2
Schaal 1:50

Totale Opp: 197,70 m²
 gelijkvloers = 67,43 m²
 verdieping +1 = 74,52 m²
 verdieping +2 = 55,75 m²

Totale Opp: 147,61 m²
 gelijkvloers = 61,60 m²
 verdieping +1 = 53,55 m²
 verdieping +2 = 32,46 m²

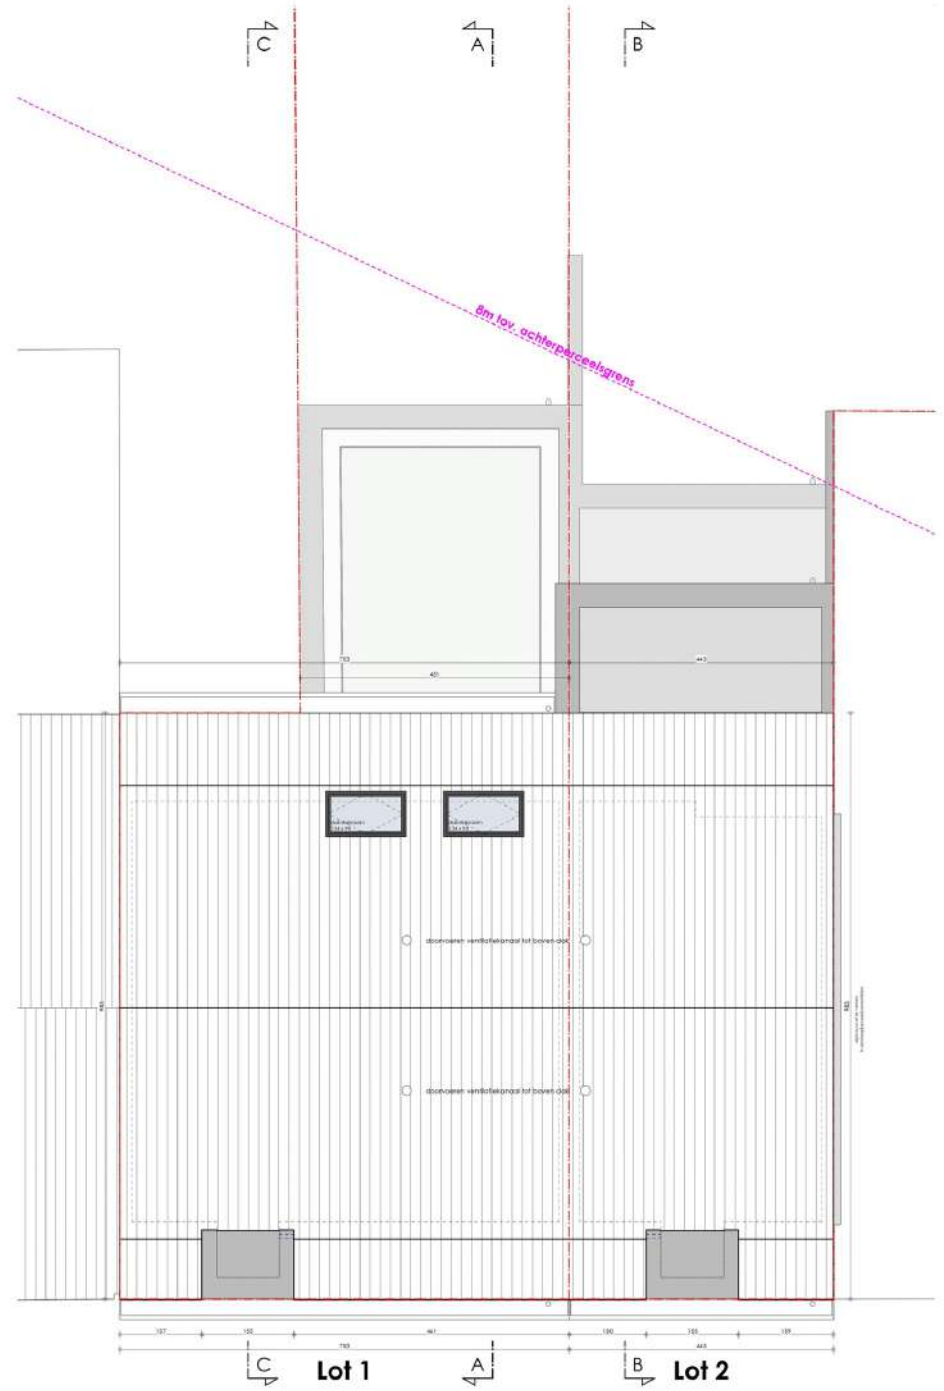

NT dakenplan
Schaal 1:50