


LOT 5 UIT VERKAVELING  
VK5/31003/1215/KJ/KM  
GOEDGEKEURD OP 10/06/1993


GRENS 1,2,3,4,5,6 VASTGELEGD VOLGENS  
PLAN VAN LANDMETER WALTER VAN PARIJS  
OPGEMAAKT OP 30/08/1993 en 03/04/1994

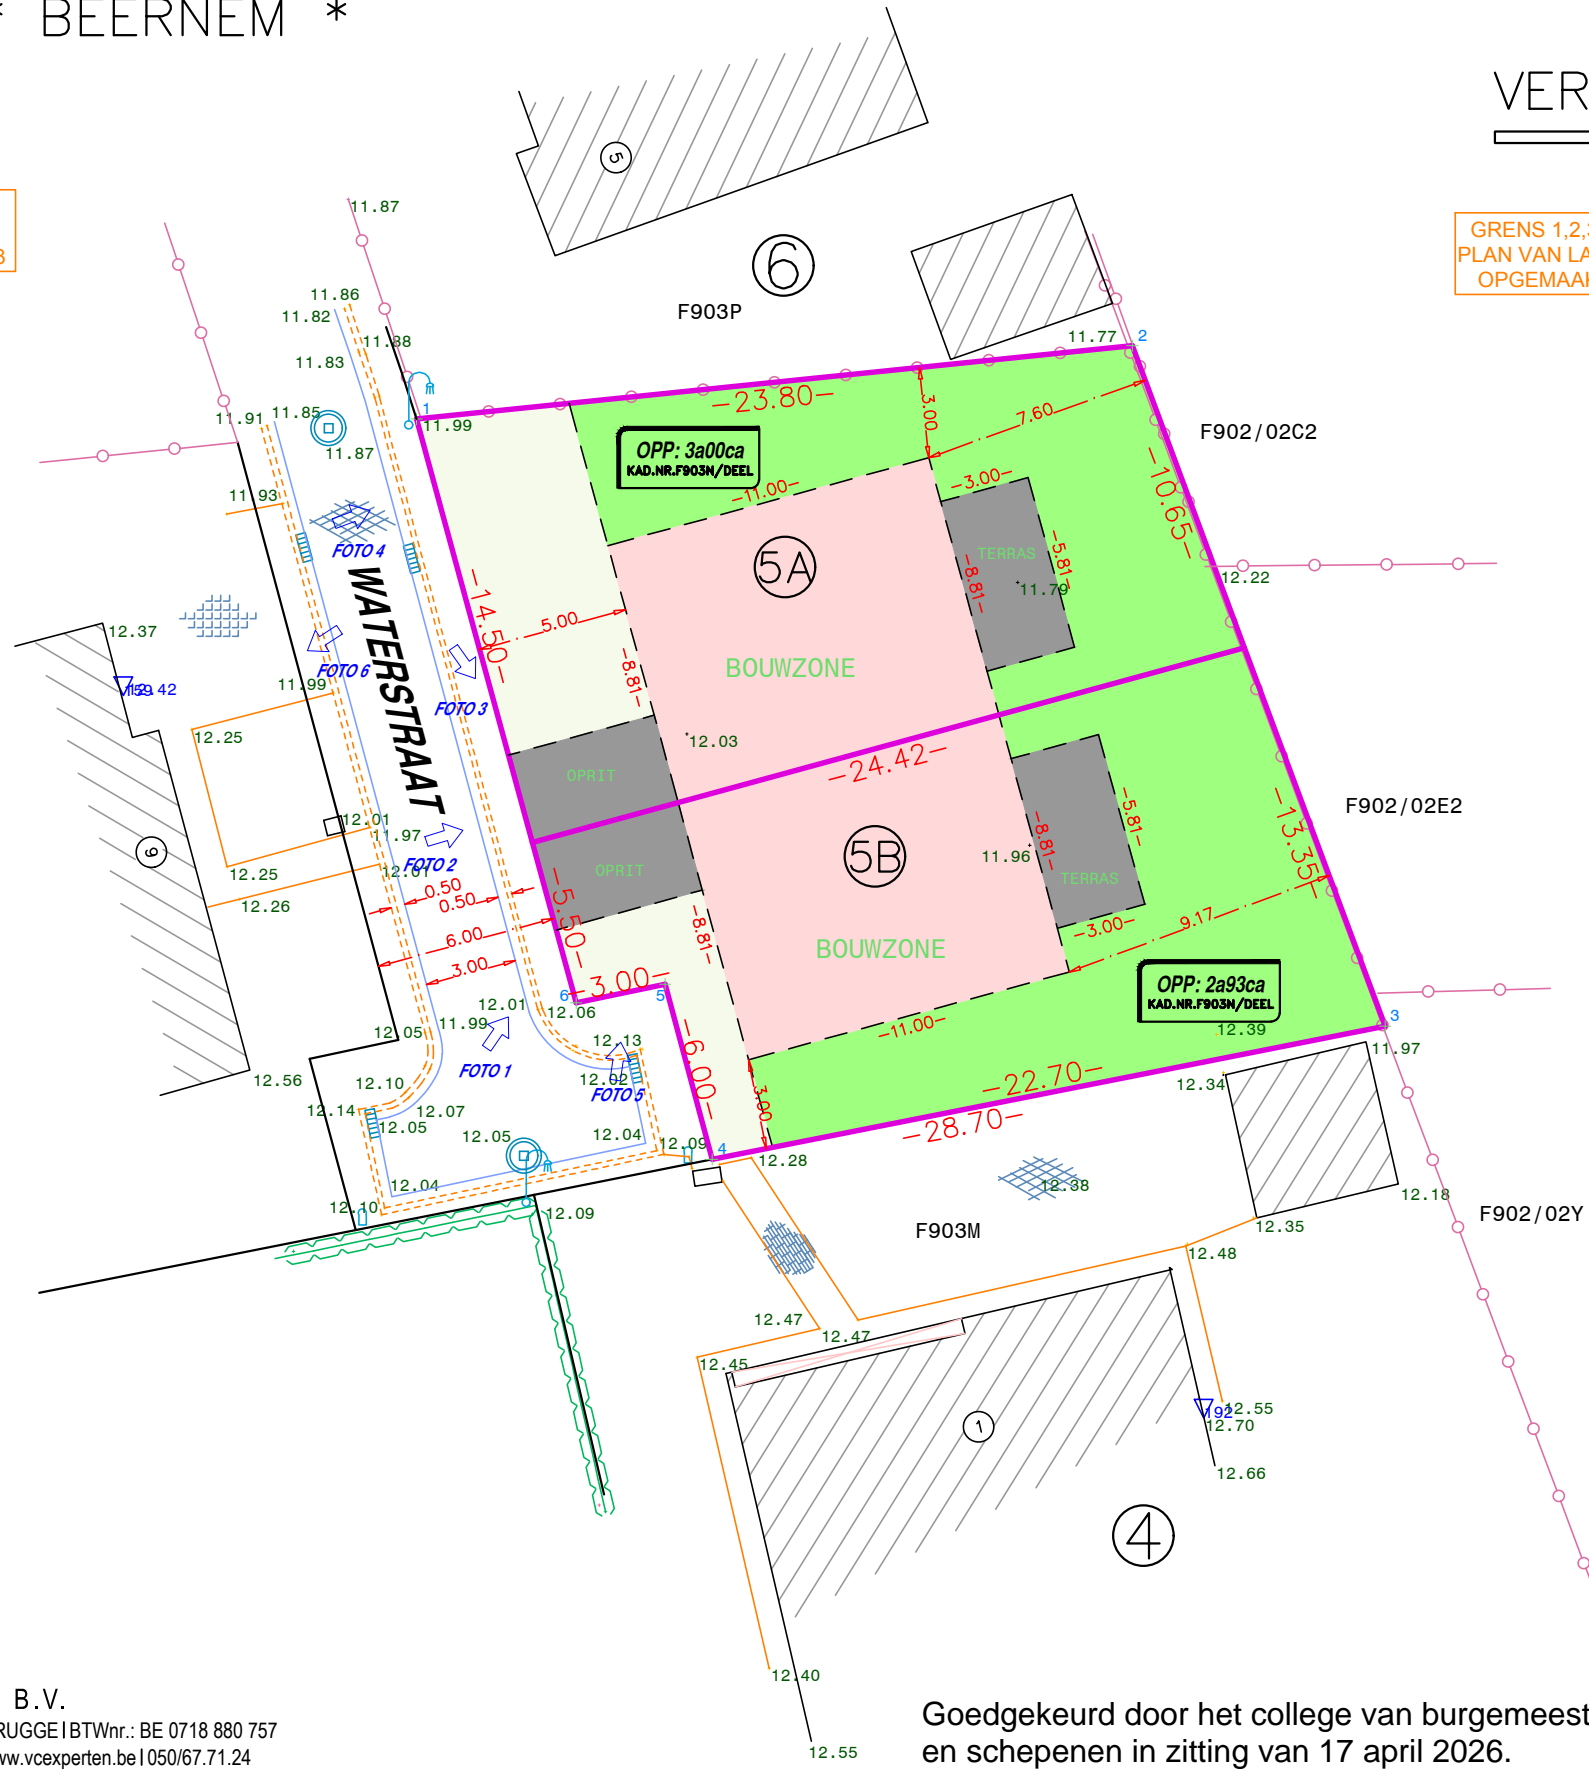

- VOORTUINSTROOK - BOUWRIJE ZONE
- TUINSTROOK
- BOUWZONE HOOFDGEBOUW
- ZONE VOOR VERHARDINGEN

**LEGENDE:**

- |  |                                    |
|--|------------------------------------|
| ● PIKET OF IJZEREN BUIS                              | VERHARDING - KWS (klassiek asfalt) |
| □ OUDE PAAL  | VERHARDING - CEMENTBETON           |
| ▲ NIEUWE PAAL  | VERHARDING - KASSEIEN              |
| ▲ OPSTELPUNT   | VERHARDING - ANDERE NATUURSTEEN    |
| +91 NIET GEMATERIALISEERD PUNT GEKEND IN COORDINATEN | VERHARDING - BETONSTRAATSTENEN     |
| HOOGTE   | VERHARDING - BETONTEGELS           |
| ANSluiting WATERLEIDING                              | VERHARDING - STEENSLAG             |
| ANSluiting GAS                                       | VERHARDING - DOLOMIET              |
| ANSluiting ELECTRICITEIT                             | VERHARDING SIERTEGELS              |
| ONDERZOEKSCHOEW RIOLERING                            | GEBOUW                             |
| ONDERZOEKSCHOEW RIOLERING                            | BIJGEBOUW - LUIFEL                 |
| HUISAANSluiting RWA                                  | GRASPERK                           |
| HUISAANSluiting DWA                                  | STRUIK of STRUIKENGROEP            |
| ANSluiting TV-DISTRIBUTIE                            | BOOM (hoogstam)                    |
| RIOLROOSTER  | BOOM (laagstam)                    |
| BRANDKRAAN   | VERKEERSBORD                       |
| INSPECTIEPUT   | VERLICHTINGSPAAL                   |
| NUTSKAST   | OPENBARE VUILNISBAK                |
| PERCEELSGRENS  | REFLECTORPAAL                      |
| MUUR (GEMEEN)  | WEGMONOLIET                        |
| MUUR (PRIVATIEF)                                     |                                    |
| GRACHT   |                                    |
| AFSLUITING   |                                    |
| AFSLUITING MUUR                                      |                                    |
| WEIDEAFSLUITING                                      |                                    |
| HAAG   |                                    |
| GREPPEL  |                                    |
| BOORDSTEEN   |                                    |
| RAND VERHARDING                                      |                                    |
| ONVERHARDE RAND WEG                                  |                                    |
| RAND VERHARDING                                      |                                    |
| AS WEG   |                                    |
| VANGRAIL   |                                    |
| BOVENKANT TALUD GRACHT                               |                                    |

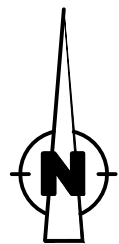

OPGEMAAKT TE BRUGGE, OP 10/11/2025

Guy VERTE



**V&C Experten B.V.**  
Moerstraat 35 - 8000 BRUGGE | BTWnr.: BE 0718 880 757  
info@vcexperten.be | www.vcexperten.be | 050/67.71.24  
Guy VERTÉ, ing. I.LAN 040565  
Mathieu CAMMAERT, ing. I.LAN 161659

Goedgekeurd door het college van burgemeester en schepenen in zitting van 17 april 2026.  
de algemeen directeur de burgemeester  
E. Declerck J. Sypré

# GEMEENTE BEERNEM 1.Afd.

REFERENTIE AAPD: 31003/10....

## SECTIE F



× BEERNEM ×

### OPMETINGSPLAN (VOLGENS PLAATSELIJKE TOESTAND)

LOT 5 UIT VERKAVELING  
VK5/31003/1215/KJ/KM  
GOEDGEKEURD OP 10/06/1993

GRENS 1,2,3,4,5,6 VASTGELEGD VOLGENS  
PLAN VAN LANDMETER WALTER VAN PARIJS  
OPGEMAAKT OP 30/08/1993 en 03/04/1994

LAMBERT 1972		
NR	X	Y
1	77069.30	203568.09
2	77092.97	203570.51
3	77101.33	203548.02
4	77079.07	203543.61
5	77077.52	203549.41
6	77074.58	203548.79

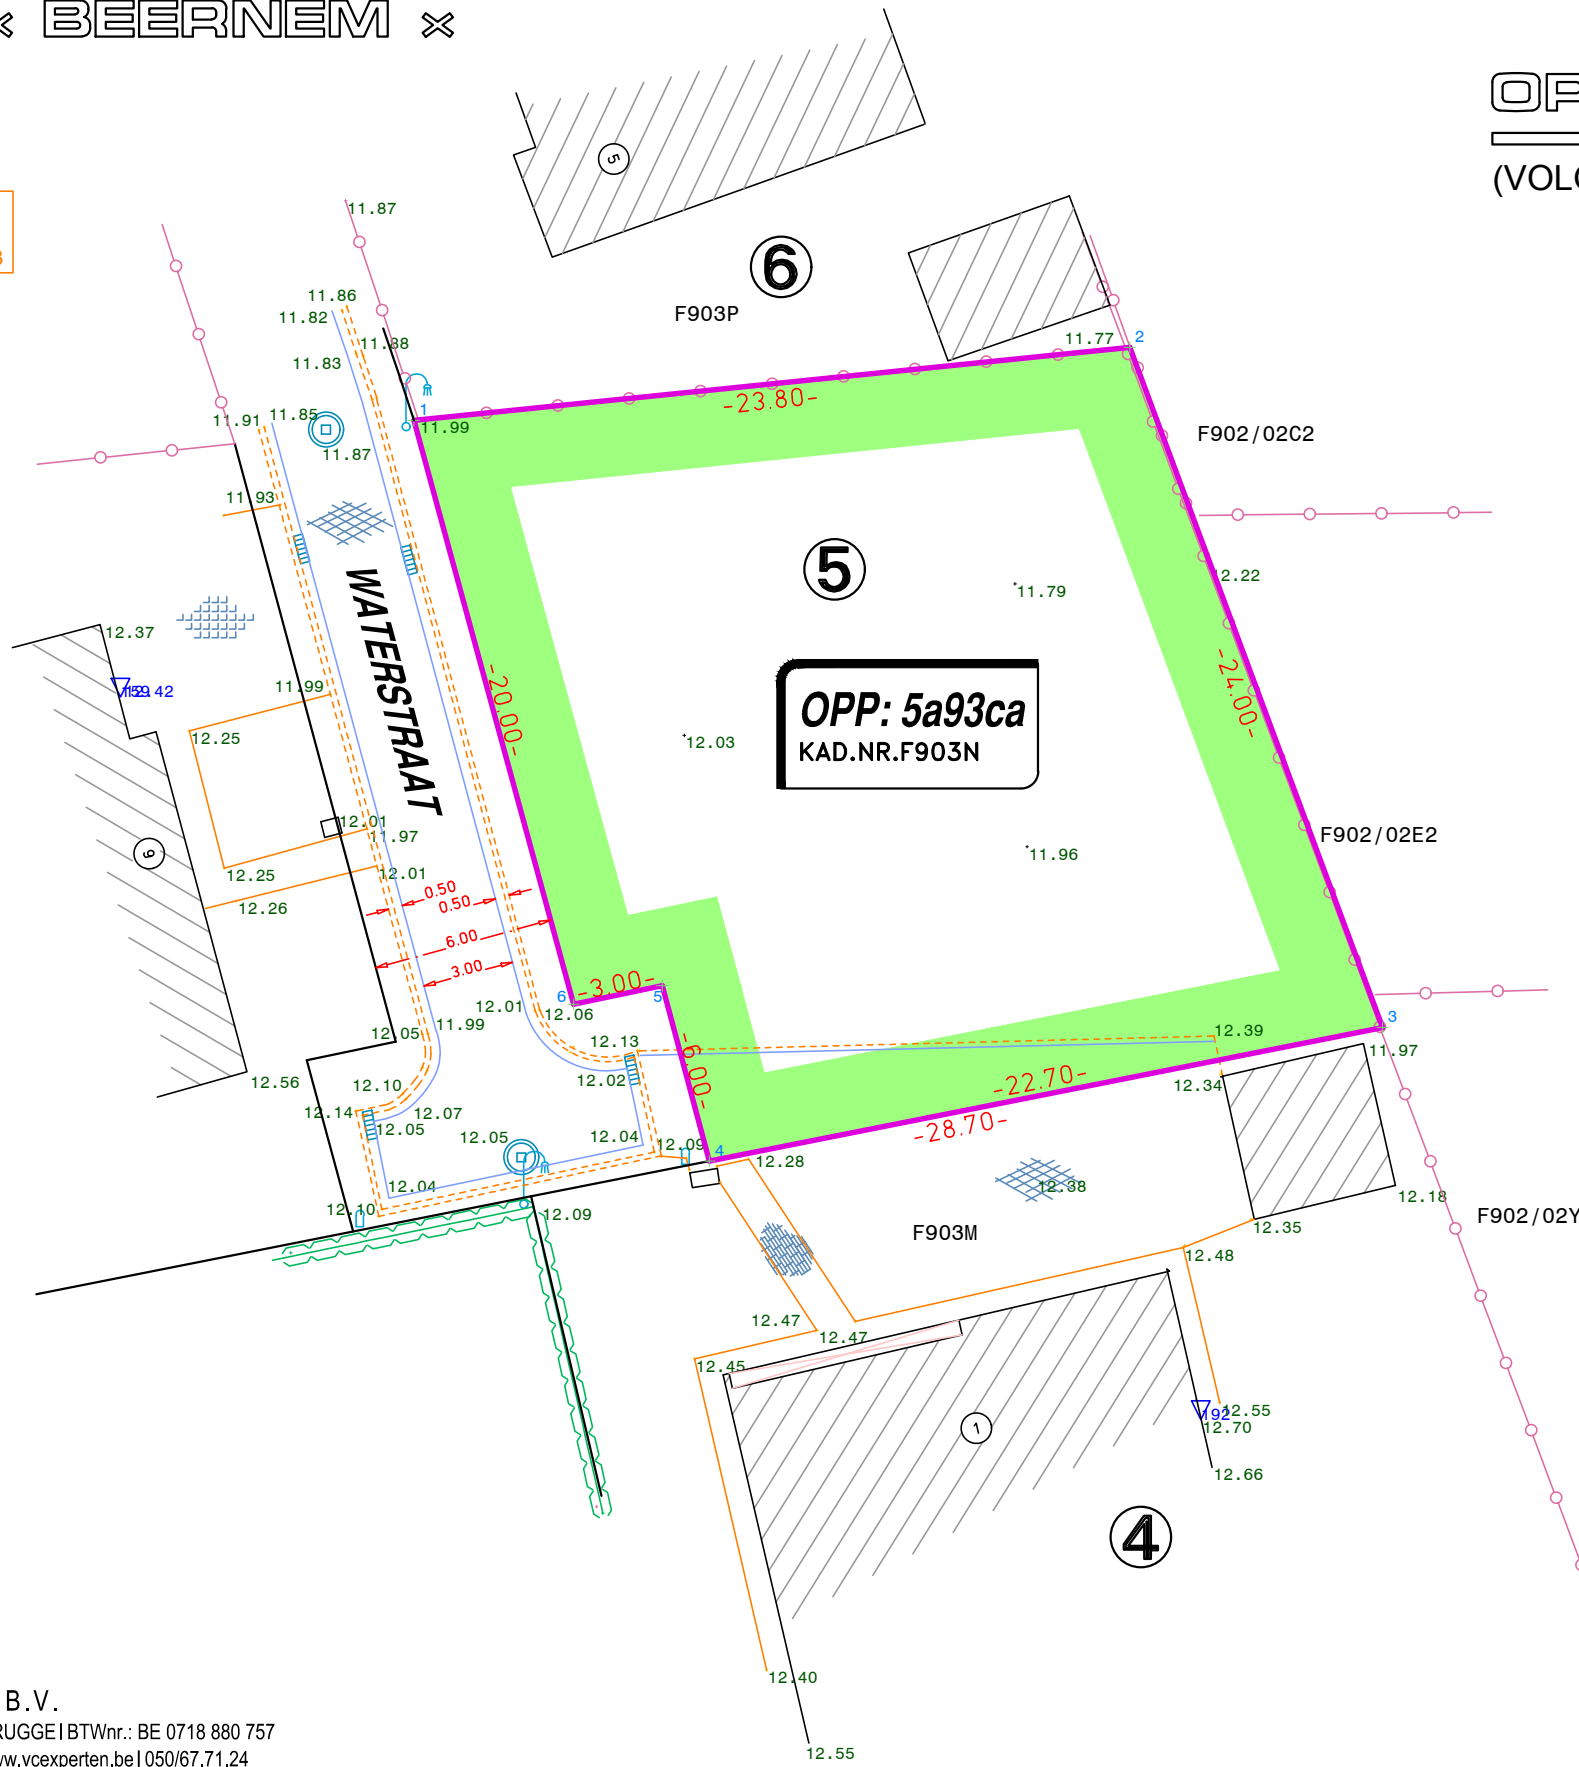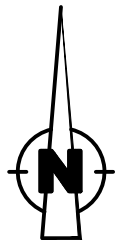

#### LEGENDE:

- |  |                                    |
|--|------------------------------------|
| ● PIKET OF IJZEREN BUIS                              | VERHARDING - KWS (klassiek asfalt) |
| □ OUDE PAAL  | VERHARDING - CEMENTBETON           |
| ▲ NIEUWE PAAL  | VERHARDING - KASSEIEN              |
| △ OPSTELPUNT   | VERHARDING - ANDERE NATUURSTEEN    |
| +91 NIET GEMATERIALISEERD PUNT GEKEND IN COORDINATEN | VERHARDING - BETONSTRAATSTENEN     |
| ⊕ AANSLUITING WATERLEIDING                           | VERHARDING - BETONTEGELS           |
| ⊕ AANSLUITING GAS                                    | VERHARDING - STEENSLAG             |
| ⊕ AANSLUITING ELECTRICITEIT                          | VERHARDING - DOLOMIET              |
| ⊕ ONDERZOEKSCHOUW RIOLERING                          | VERHARDING SIERTEGELS              |
| ⊕ ONDERZOEKSCHOUW RIOLERING                          | GEBOUW                             |
| ⊕ HUISAANSLUITING RWA                                | BIJGEBOUW - LUIFEL                 |
| ⊕ HUISAANSLUITING DWA                                | GRASPERK                           |
| ⊕ AANSLUITING TV-DISTRIBUTIE                         | STRIJK of STRUIKENGROEP            |
| ⊕ RIOLROOSTER  | BOOM (hoogstam)                    |
| ⊕ BRANDKRAAN   | BOOM (laagstam)                    |
| ⊕ INSPECTIEPUT                                       | VERKEERSBORD                       |
| ⊕ NUTSKAST   | VERLICHTINGSPAAL                   |
| — PERCEELSGRENS                                      | OPENBARE VUILNISBAK                |
| --- MUUR (GEMEEN)                                    | REFLECTORPAAL                      |
| --- MUUR (PRIVATIEF)                                 | WEGMONOLIET                        |
| --- GRACHT   |                                    |
| --- AFSLUITING                                       |                                    |
| --- AFSLUITING MUUR                                  |                                    |
| --- WEIDEAFSLUITING                                  |                                    |
| --- HAAG   |                                    |
| --- GREPPEL  |                                    |
| --- BOORDSTEEN                                       |                                    |
| --- RAND VERHARDING                                  |                                    |
| --- ONVERHARDE RAND WEG                              |                                    |
| --- RAND VERHARDING                                  |                                    |
| --- AS WEG   |                                    |
| --- VANGRAIL   |                                    |
| --- BOVENKANT TALUD GRACHT                           |                                    |

OPGEMAAKT TE  
BRUGGE, OP 10/11/2025





Guy VERTÉ







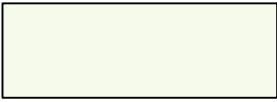

 













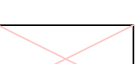












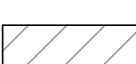


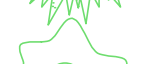







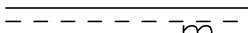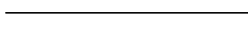



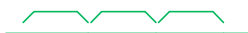


**V&C Experten B.V.**  
Moerstraat 35 - 8000 BRUGGE | BTWnr.: BE 0718 880 757  
info@vcexperten.be | www.vcexperten.be | 050/67.71.24  
Guy VERTÉ, ing. I LAN 040565  
Mathieu CAMMAERT, ing. I LAN 161659

PLAN : BV N BRN05557-BT  
DOSSIER: BRN05557

SCHAAL: 1/250

	VOORTUINSTROOK - BOUWVRIJE ZONE
	TUINSTROOK
	BOUWZONE HOOFDGEBOUW
	ZONE VOOR VERHARDINGEN

# LEGENDE:

	PIKET OF IJZEREN BUIS		VERHARDING - KWS (klassiek asfalt)
	OUDE PAAL		VERHARDING - CEMENTBETON
	NIEUWE PAAL		VERHARDING - KASSEIEN
	OPSTELPUNT		VERHARDING - ANDERE NATUURSTEEN
	NIET GEMATERIALISEERD PUNT GEKEND IN COORDINATEN HOOGTE		VERHARDING - BETONSTRAATSTENEN
	AANSLUITING WATERLEIDING		VERHARDING - BETONTEGELS
	AANSLUITING GAS		VERHARDING - STEENSLAG
	AANSLUITING ELECTRICITEIT		VERHARDING - DOLOMIET
	ONDERZOEKSCHOUW RIOLERING		VERHARDING SIERTEGELS
	ONDERZOEKSCHOUW RIOLERING		GEBOUW
	HUISAANSLUITING RWA		BIJGEBOUW - LUIFEL
	HUISAANSLUITING DWA		
	AANSLUITING TV-DISTRIBUTIE		
	RIOOLROOSTER		
	BRANDKRAAN		
	INSPECTIEPUT		
	NUTSKAST		
	PERCEELSGRENS		
	MUUR (GEMEEN)		
	MUUR (PRIVATIEF)		
	GRACHT		GRASPERK
	AFSLUITING		STRUIK of STRUIKENGROEP
	AFSLUITING MUUR		BOOM (hoogstam)
	WEIDEAFSLUITING		BOOM (laagstam)
	HAAG		VERKEERSBORD
	GREPPEL		VERLICHTINGSPAAL
	BOORDSTEEN		OPENBARE VUILNISBAK
	RAND VERHARDING		REFLECTORPAAL
	ONVERHARDE RAND WEG		WEGMONOLIET
	RAND VERHARDING		
	AS WEG		
	VANGRAIL		
	BOVENKANT TALUD GRACHT		