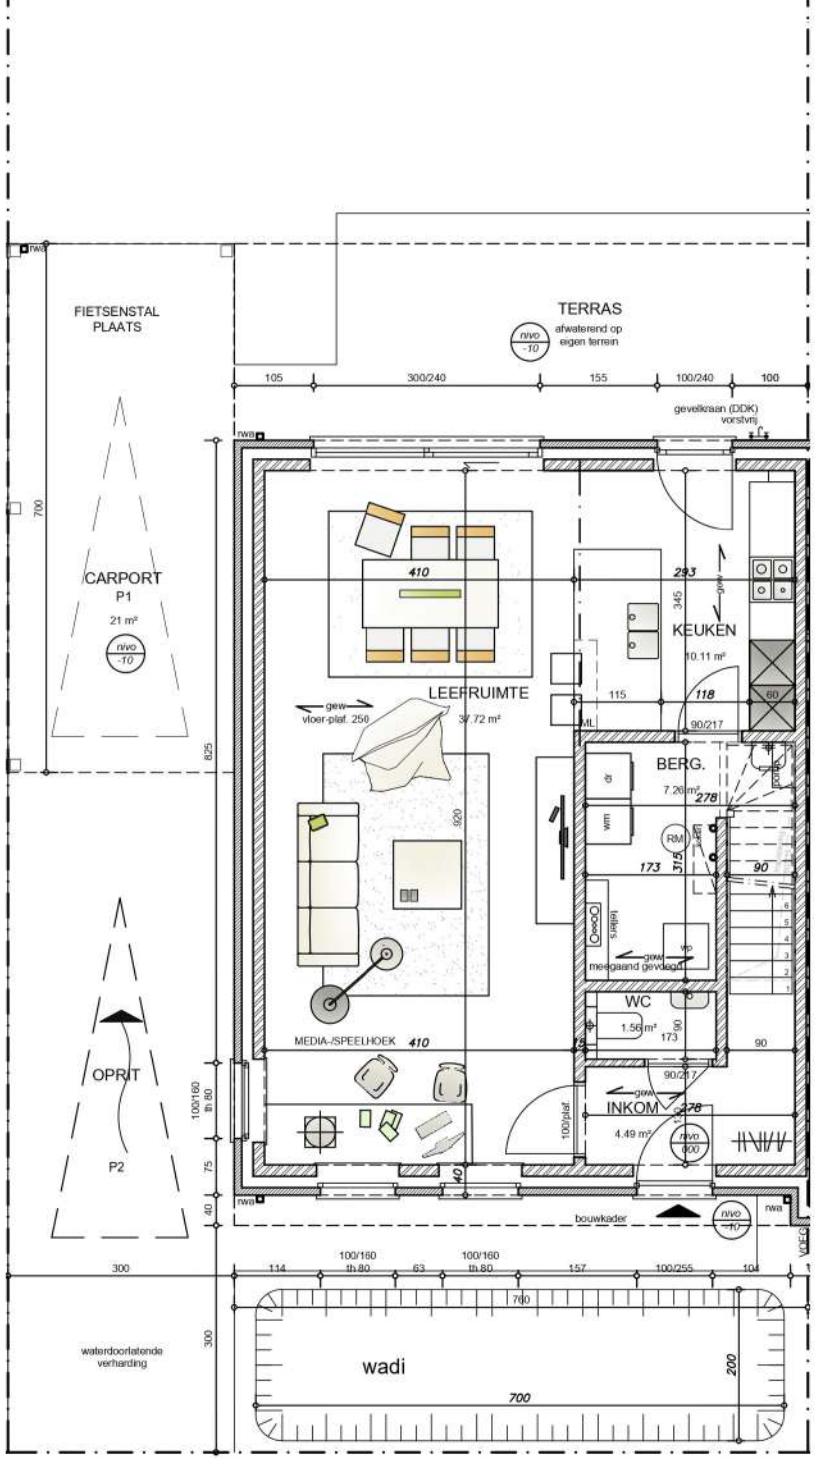
FIETSENSTAL
PLAATS
TERRAS
afwaterend op
eigen terrein
nvo
-10
105
300/240
155
100/240
100
gevelkraan (DDK)
vorstvrij
CARPORT
P1
21 m²
LEEFRUIMTE
37.72 m²
gew
vloer-plat. 250
410
293
KEUKEN
10.11 m²
345
115
118
60
90/217
BERG.
7.26 m²
278
dr
vm
RM
315
173
90
hdiks
wp
gew
meegaand gewdeg
WC
1.56 m²
MEDIA-/SPEELHOEK
410
OPRIT
P2
INKOM
4.49 m²
276
100/plat
nvo
-100
bouwkader
nwa
VDEG
700
825
100/160
th.80
75
40
300
114
63
157
104
waterdoorlatende
verharding
wadi
200

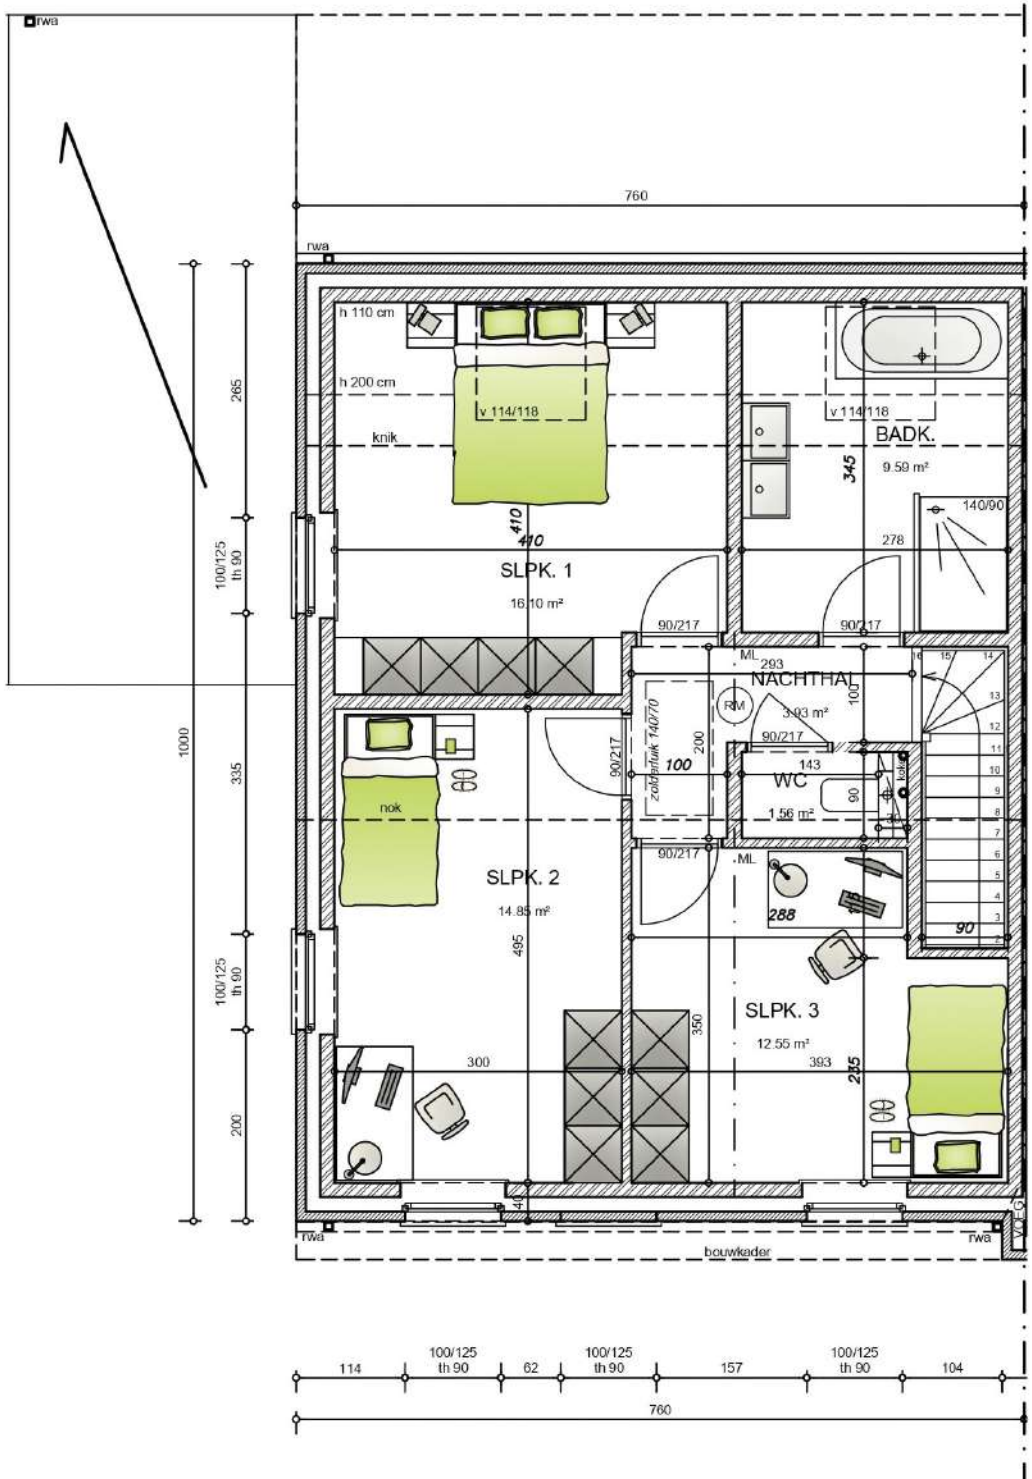
rwa
760
rwa
h 110 cm
h 200 cm
v 114/118
knik
410
410
SLPK. 1
16.10 m²
90/217
ML
293
NACHTHAL
3.93 m²
RM
100
90/217
v 114/118
BADK.
9.59 m²
345
140/90
278
90/217
265
100/125
th 90
1000
335
100/125
th 90
200
zoldertrek 140/70
200
100
90/217
143
WC
1.56 m²
90
kolk
nok
SLPK. 2
14.85 m²
90/217
ML
288
90
495
SLPK. 3
12.55 m²
350
300
393
295
40
rwa
rwa
bouwkader
114
100/125
th 90
62
100/125
th 90
157
100/125
th 90
104
760