

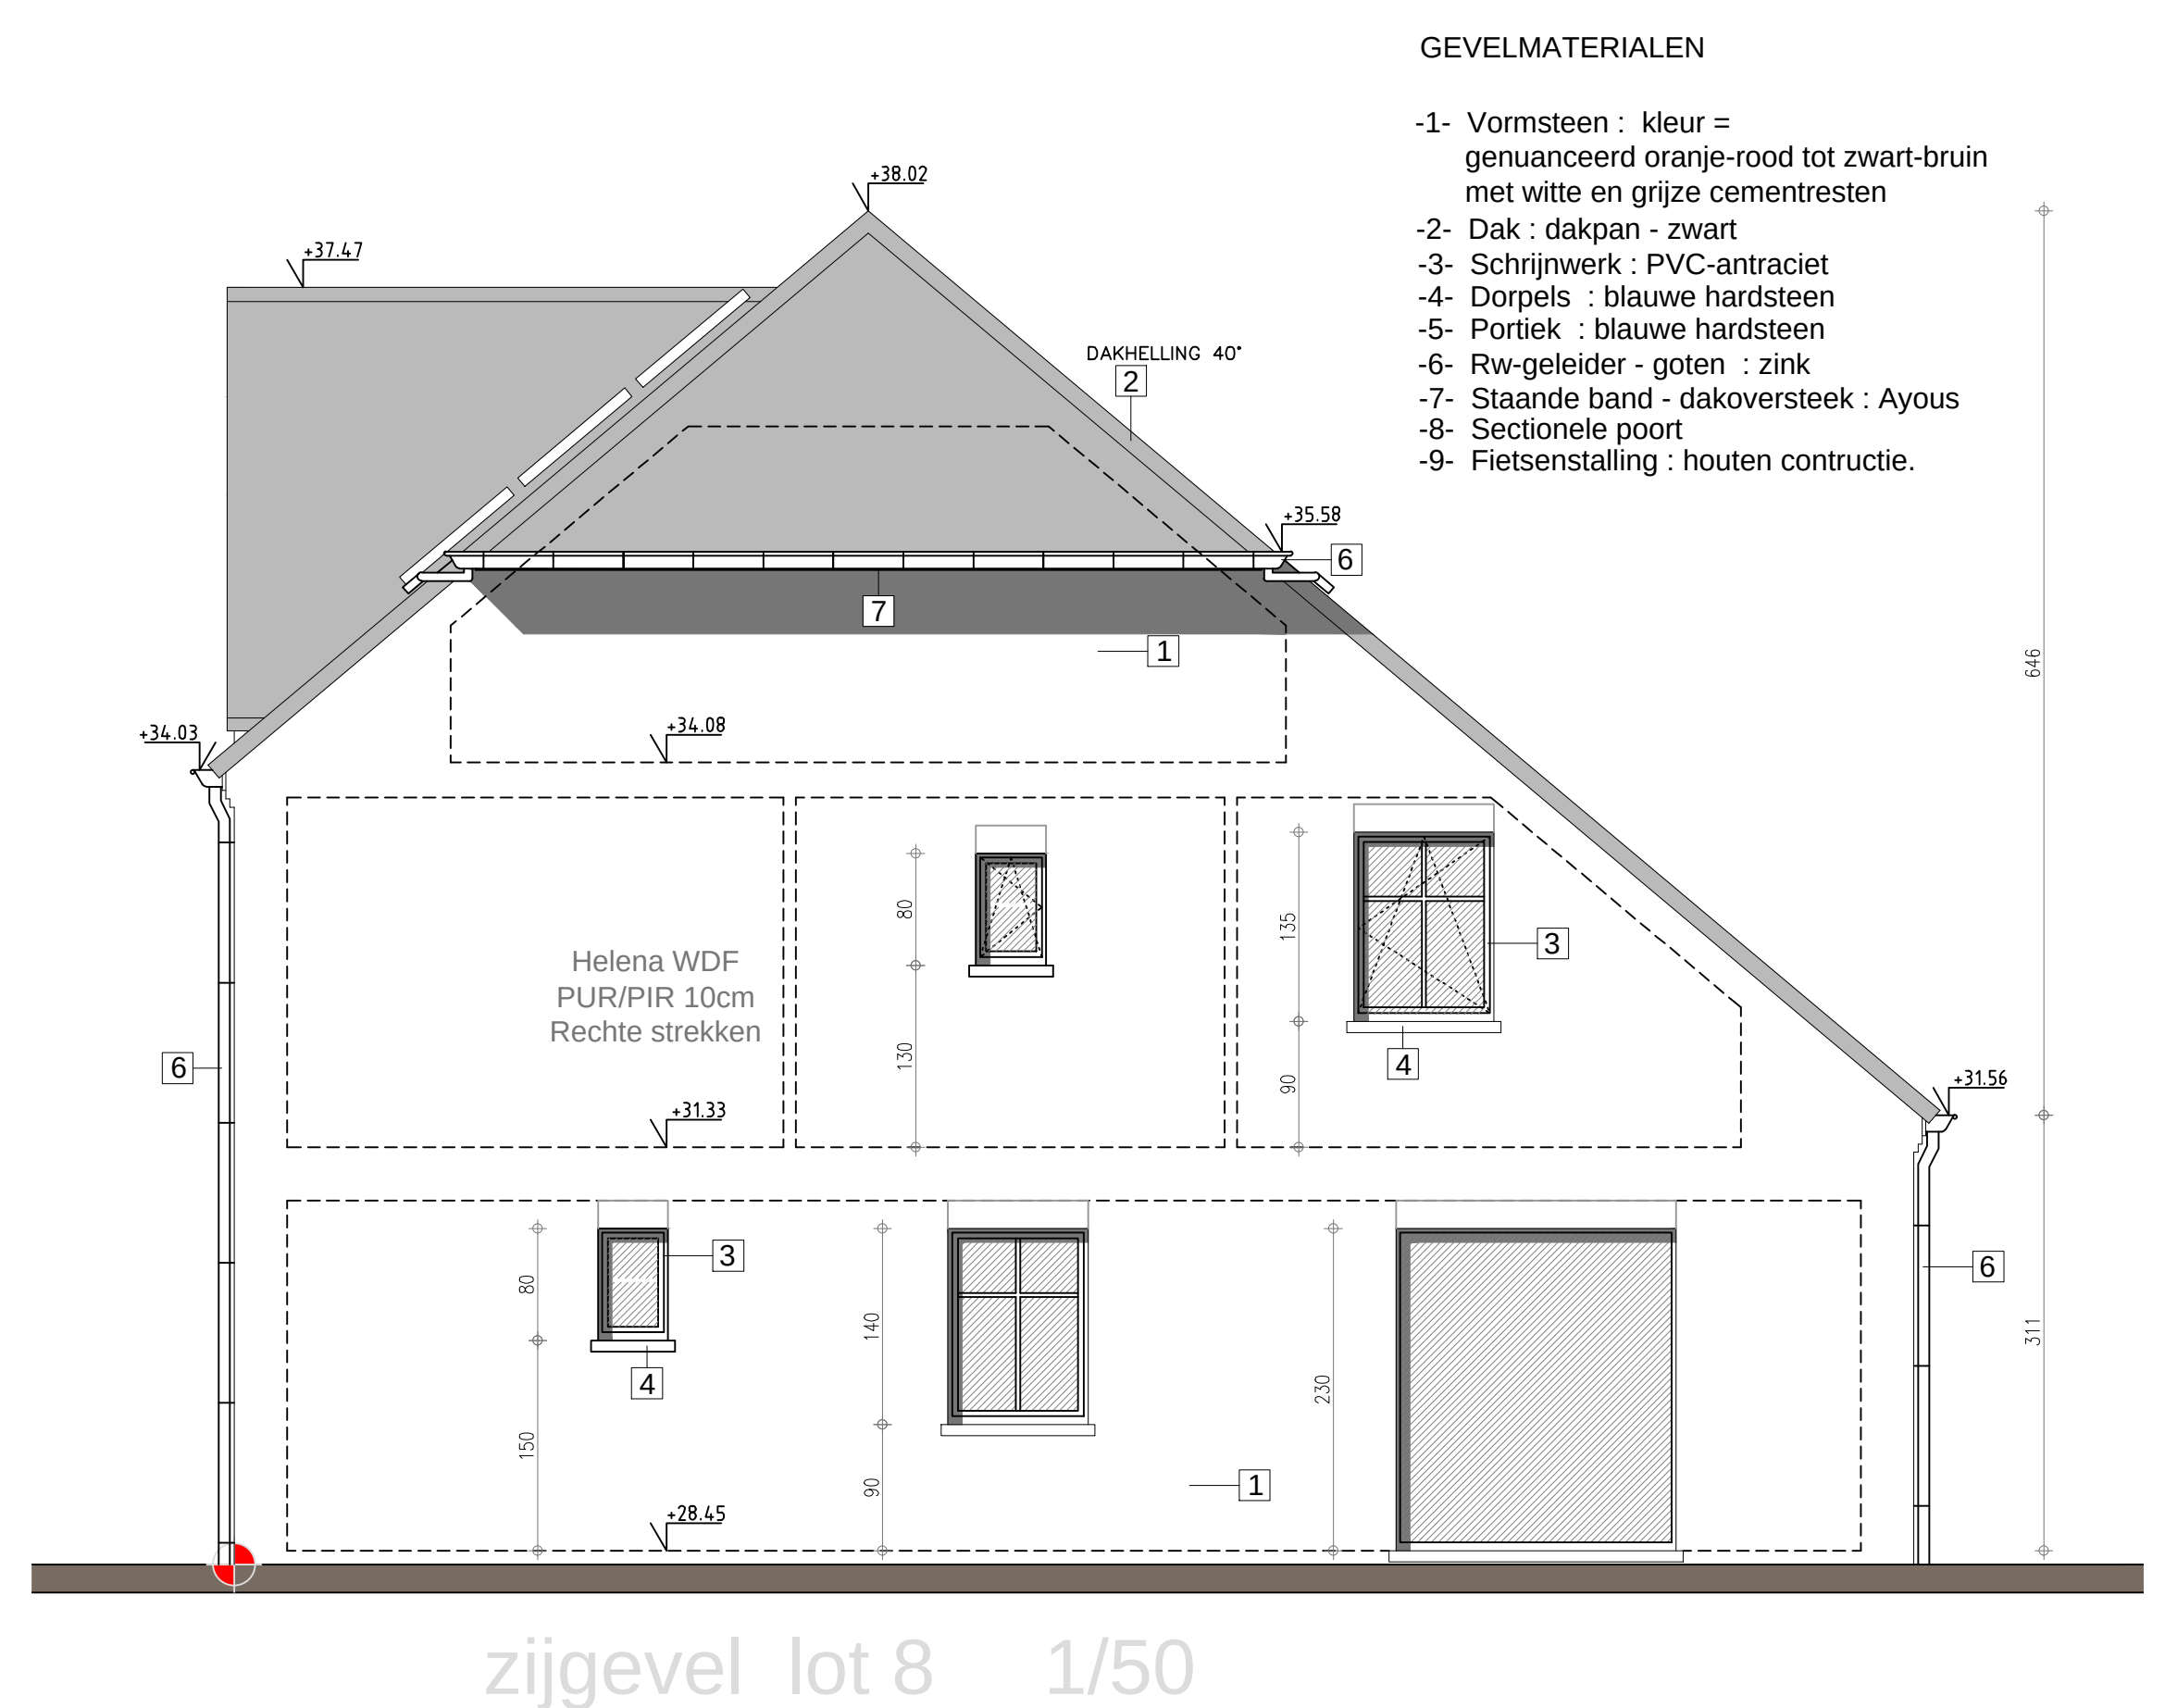
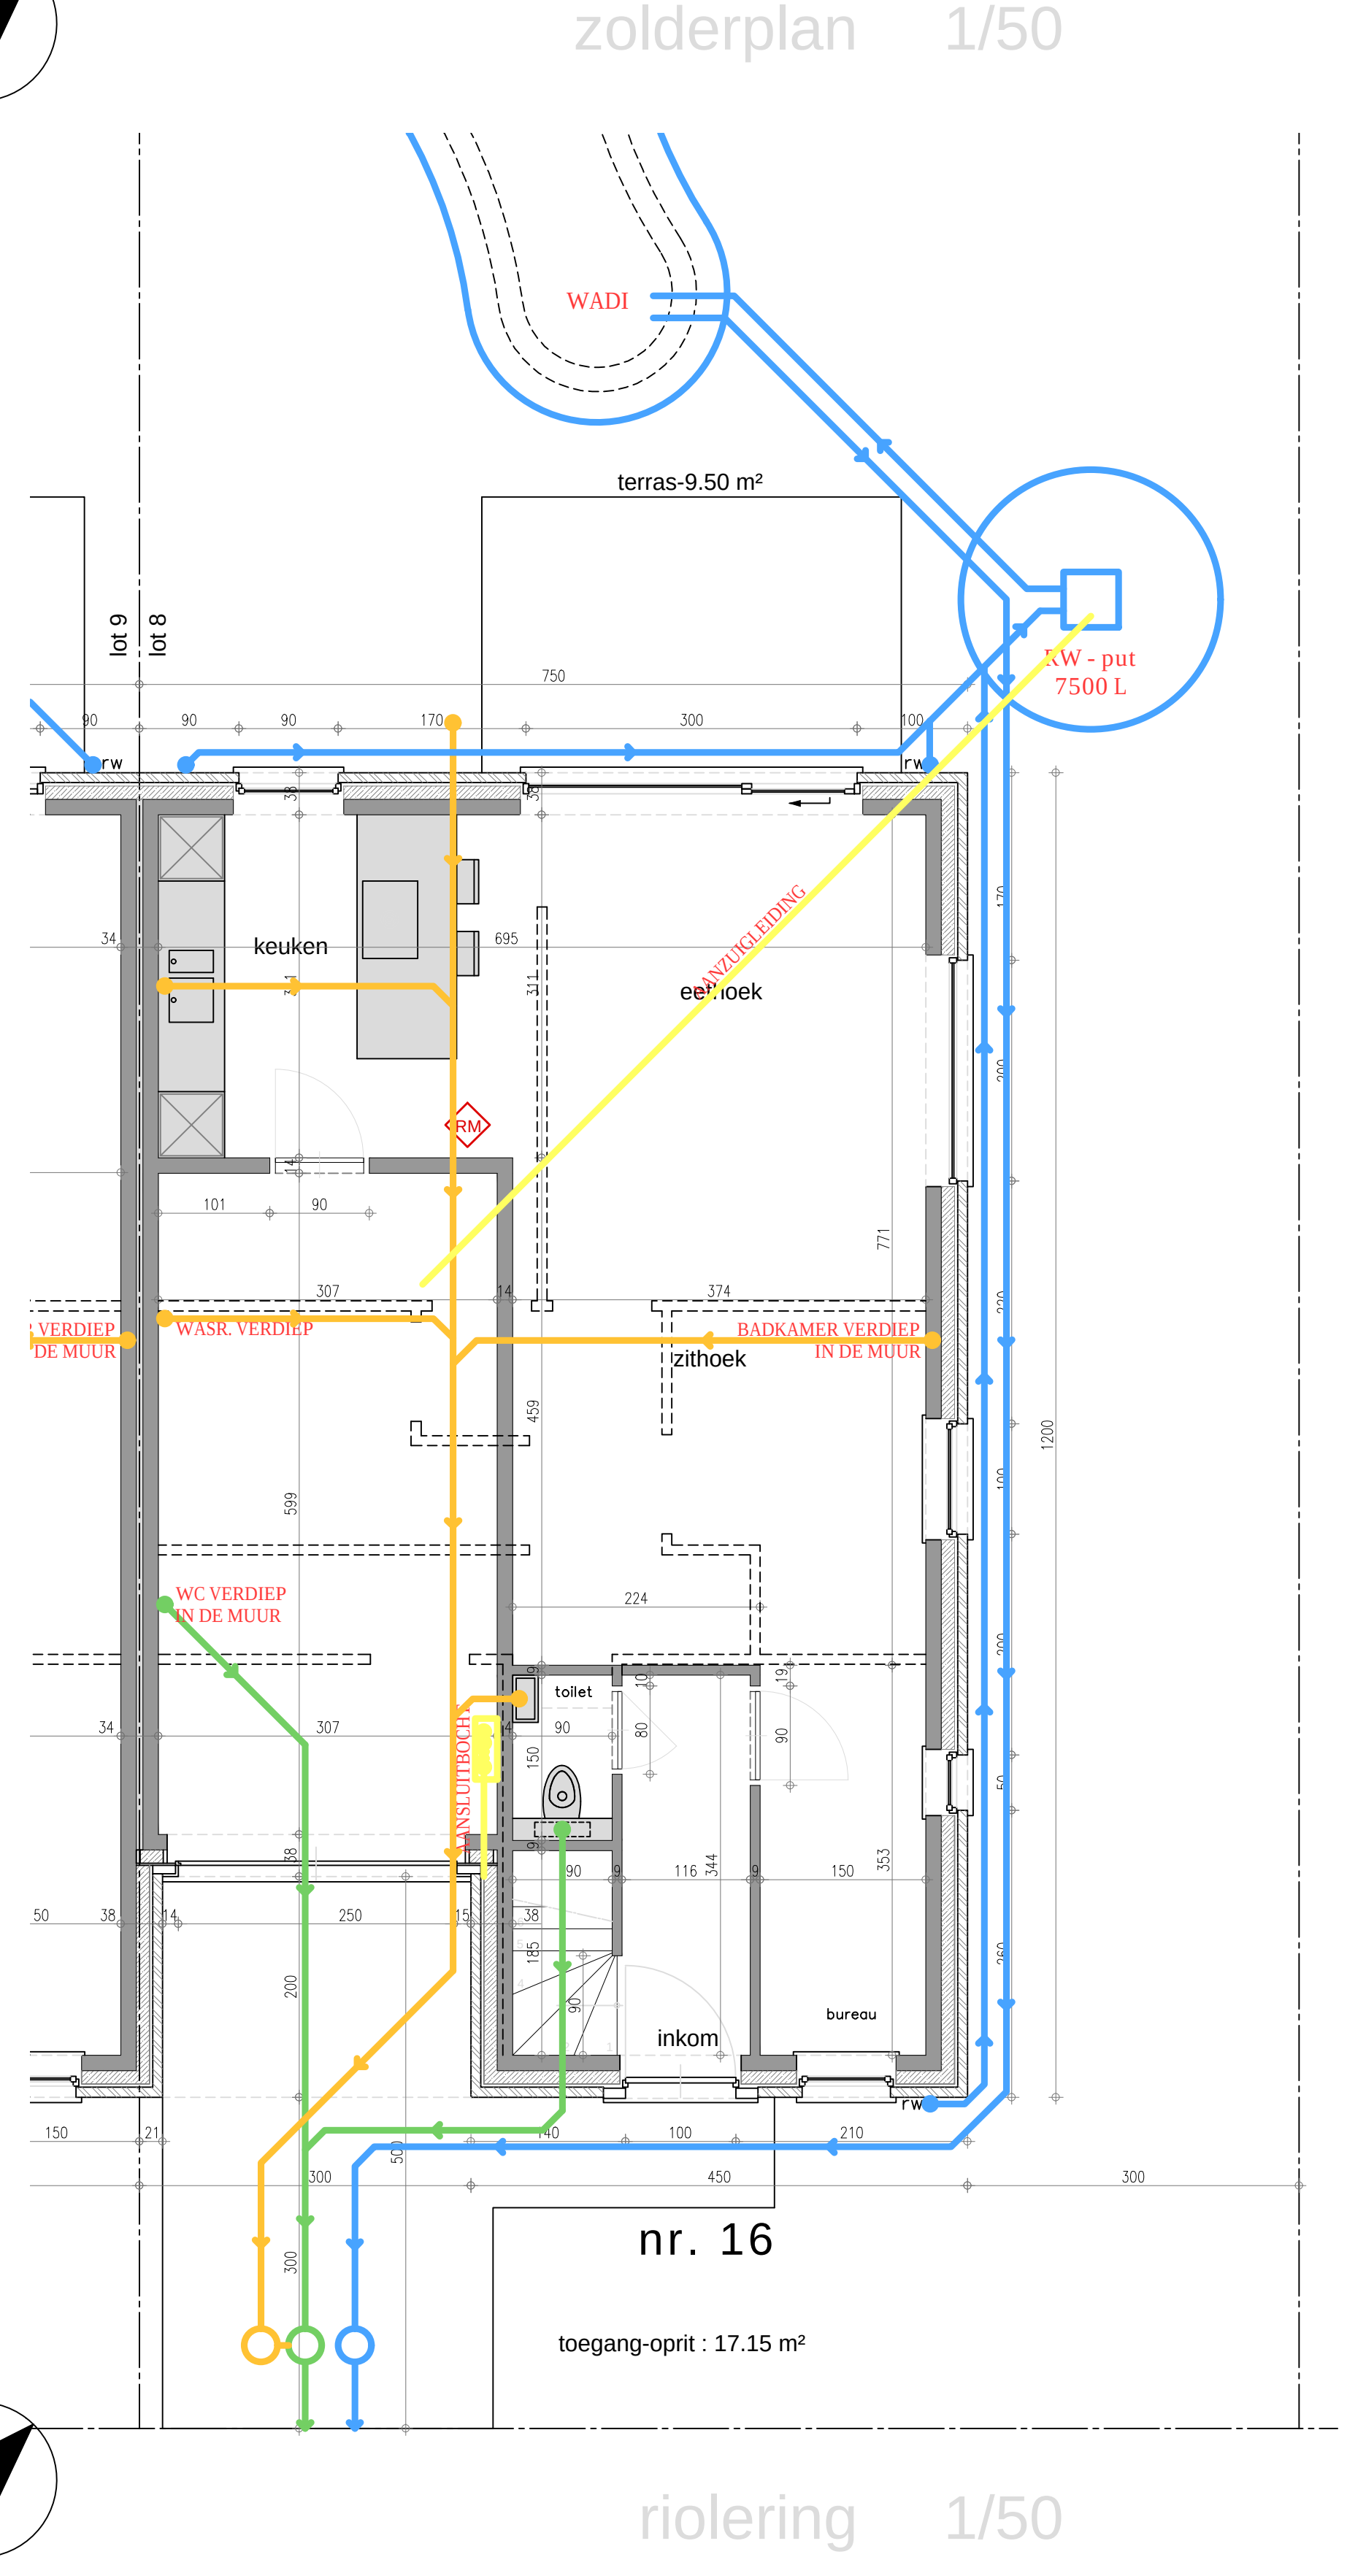
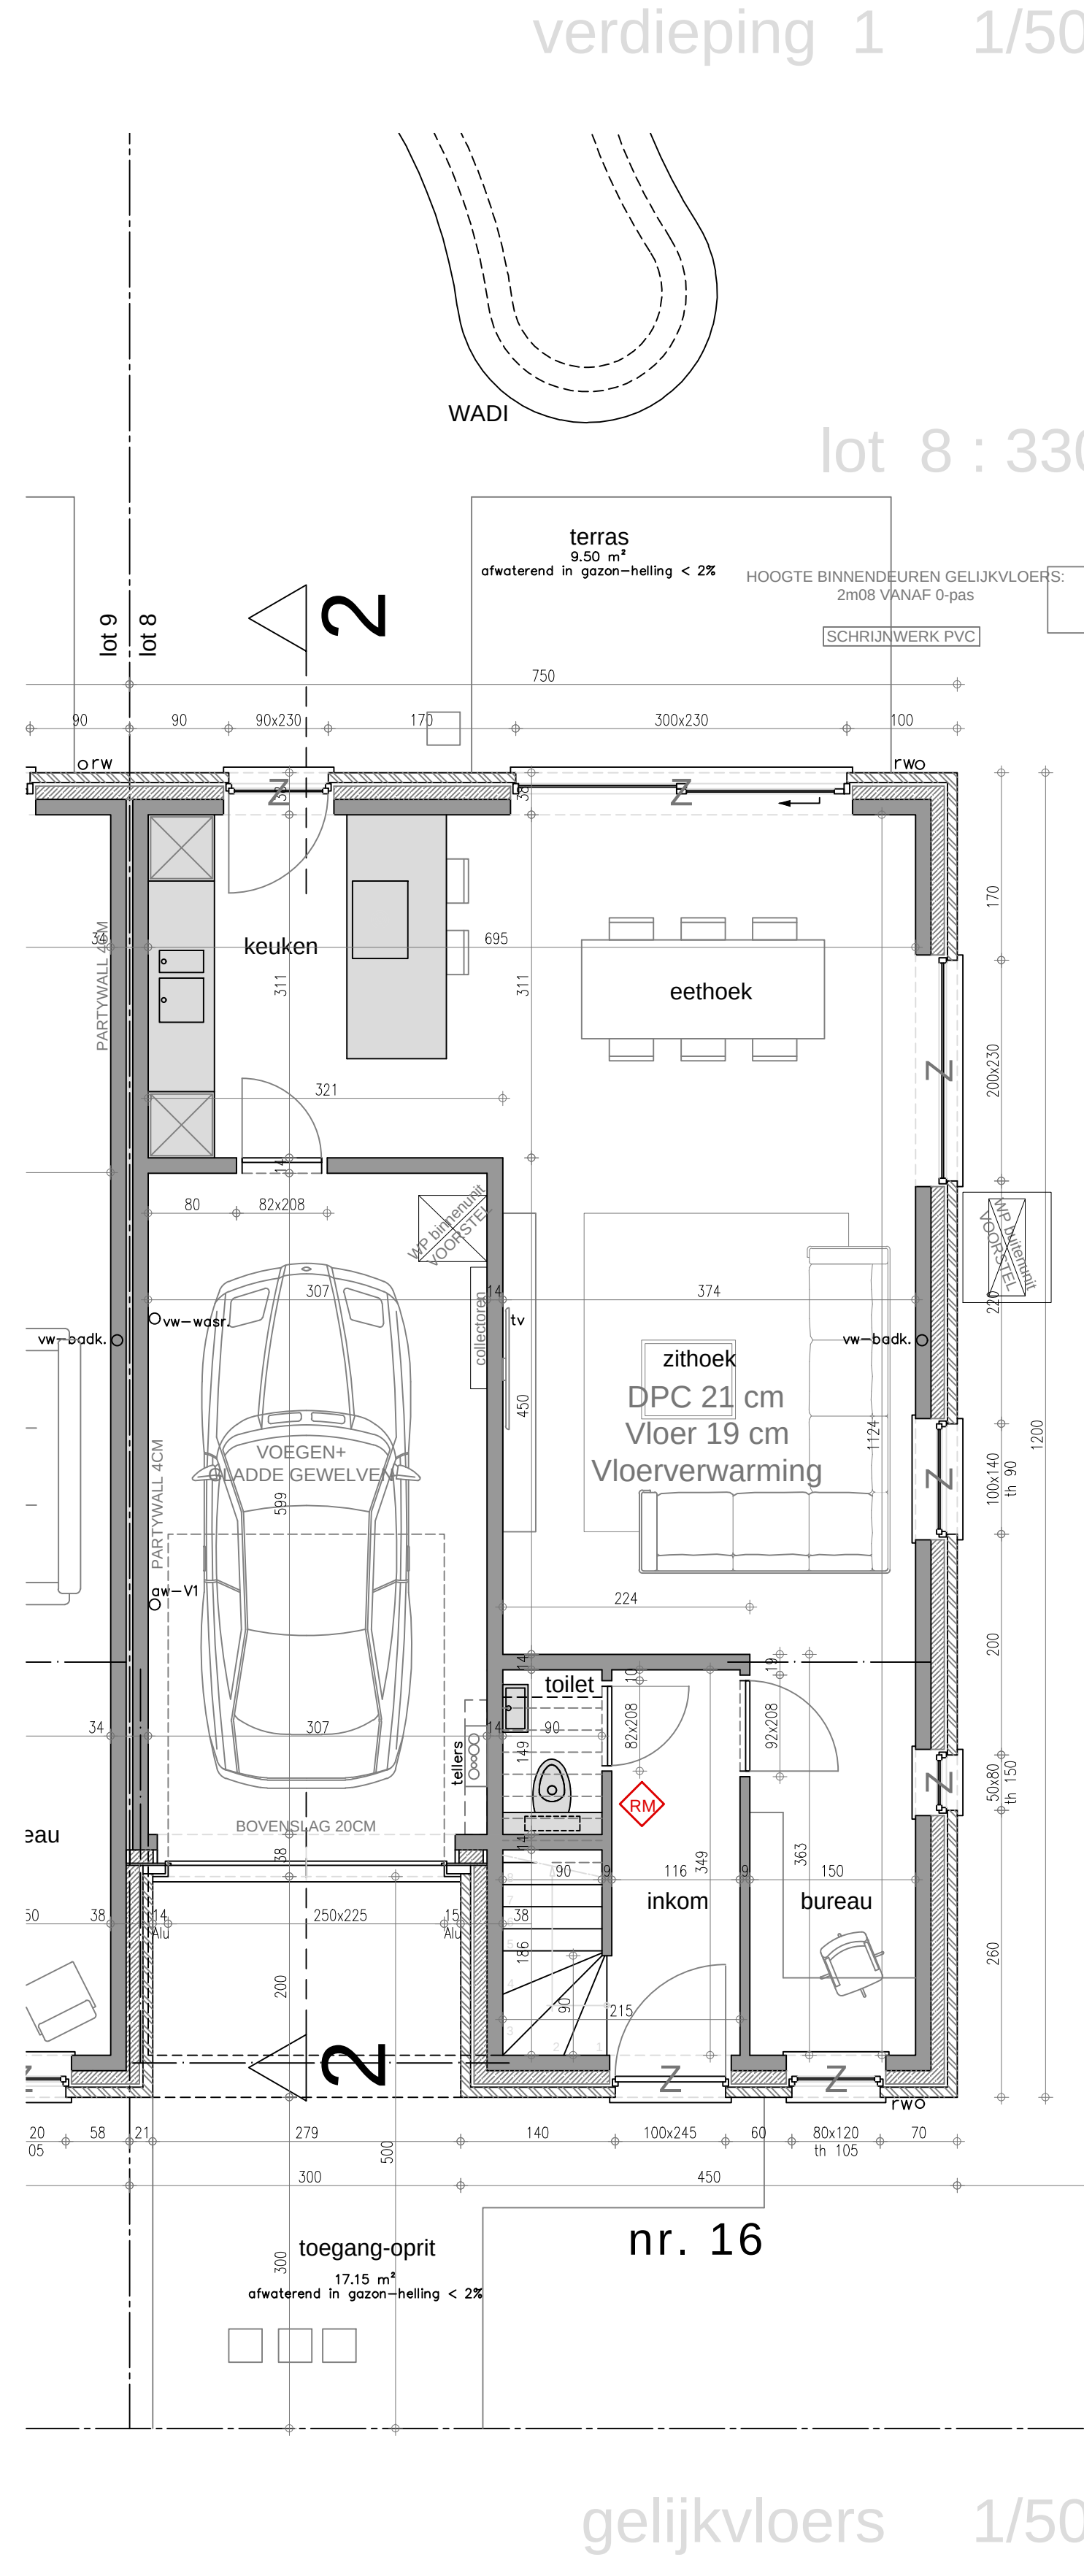
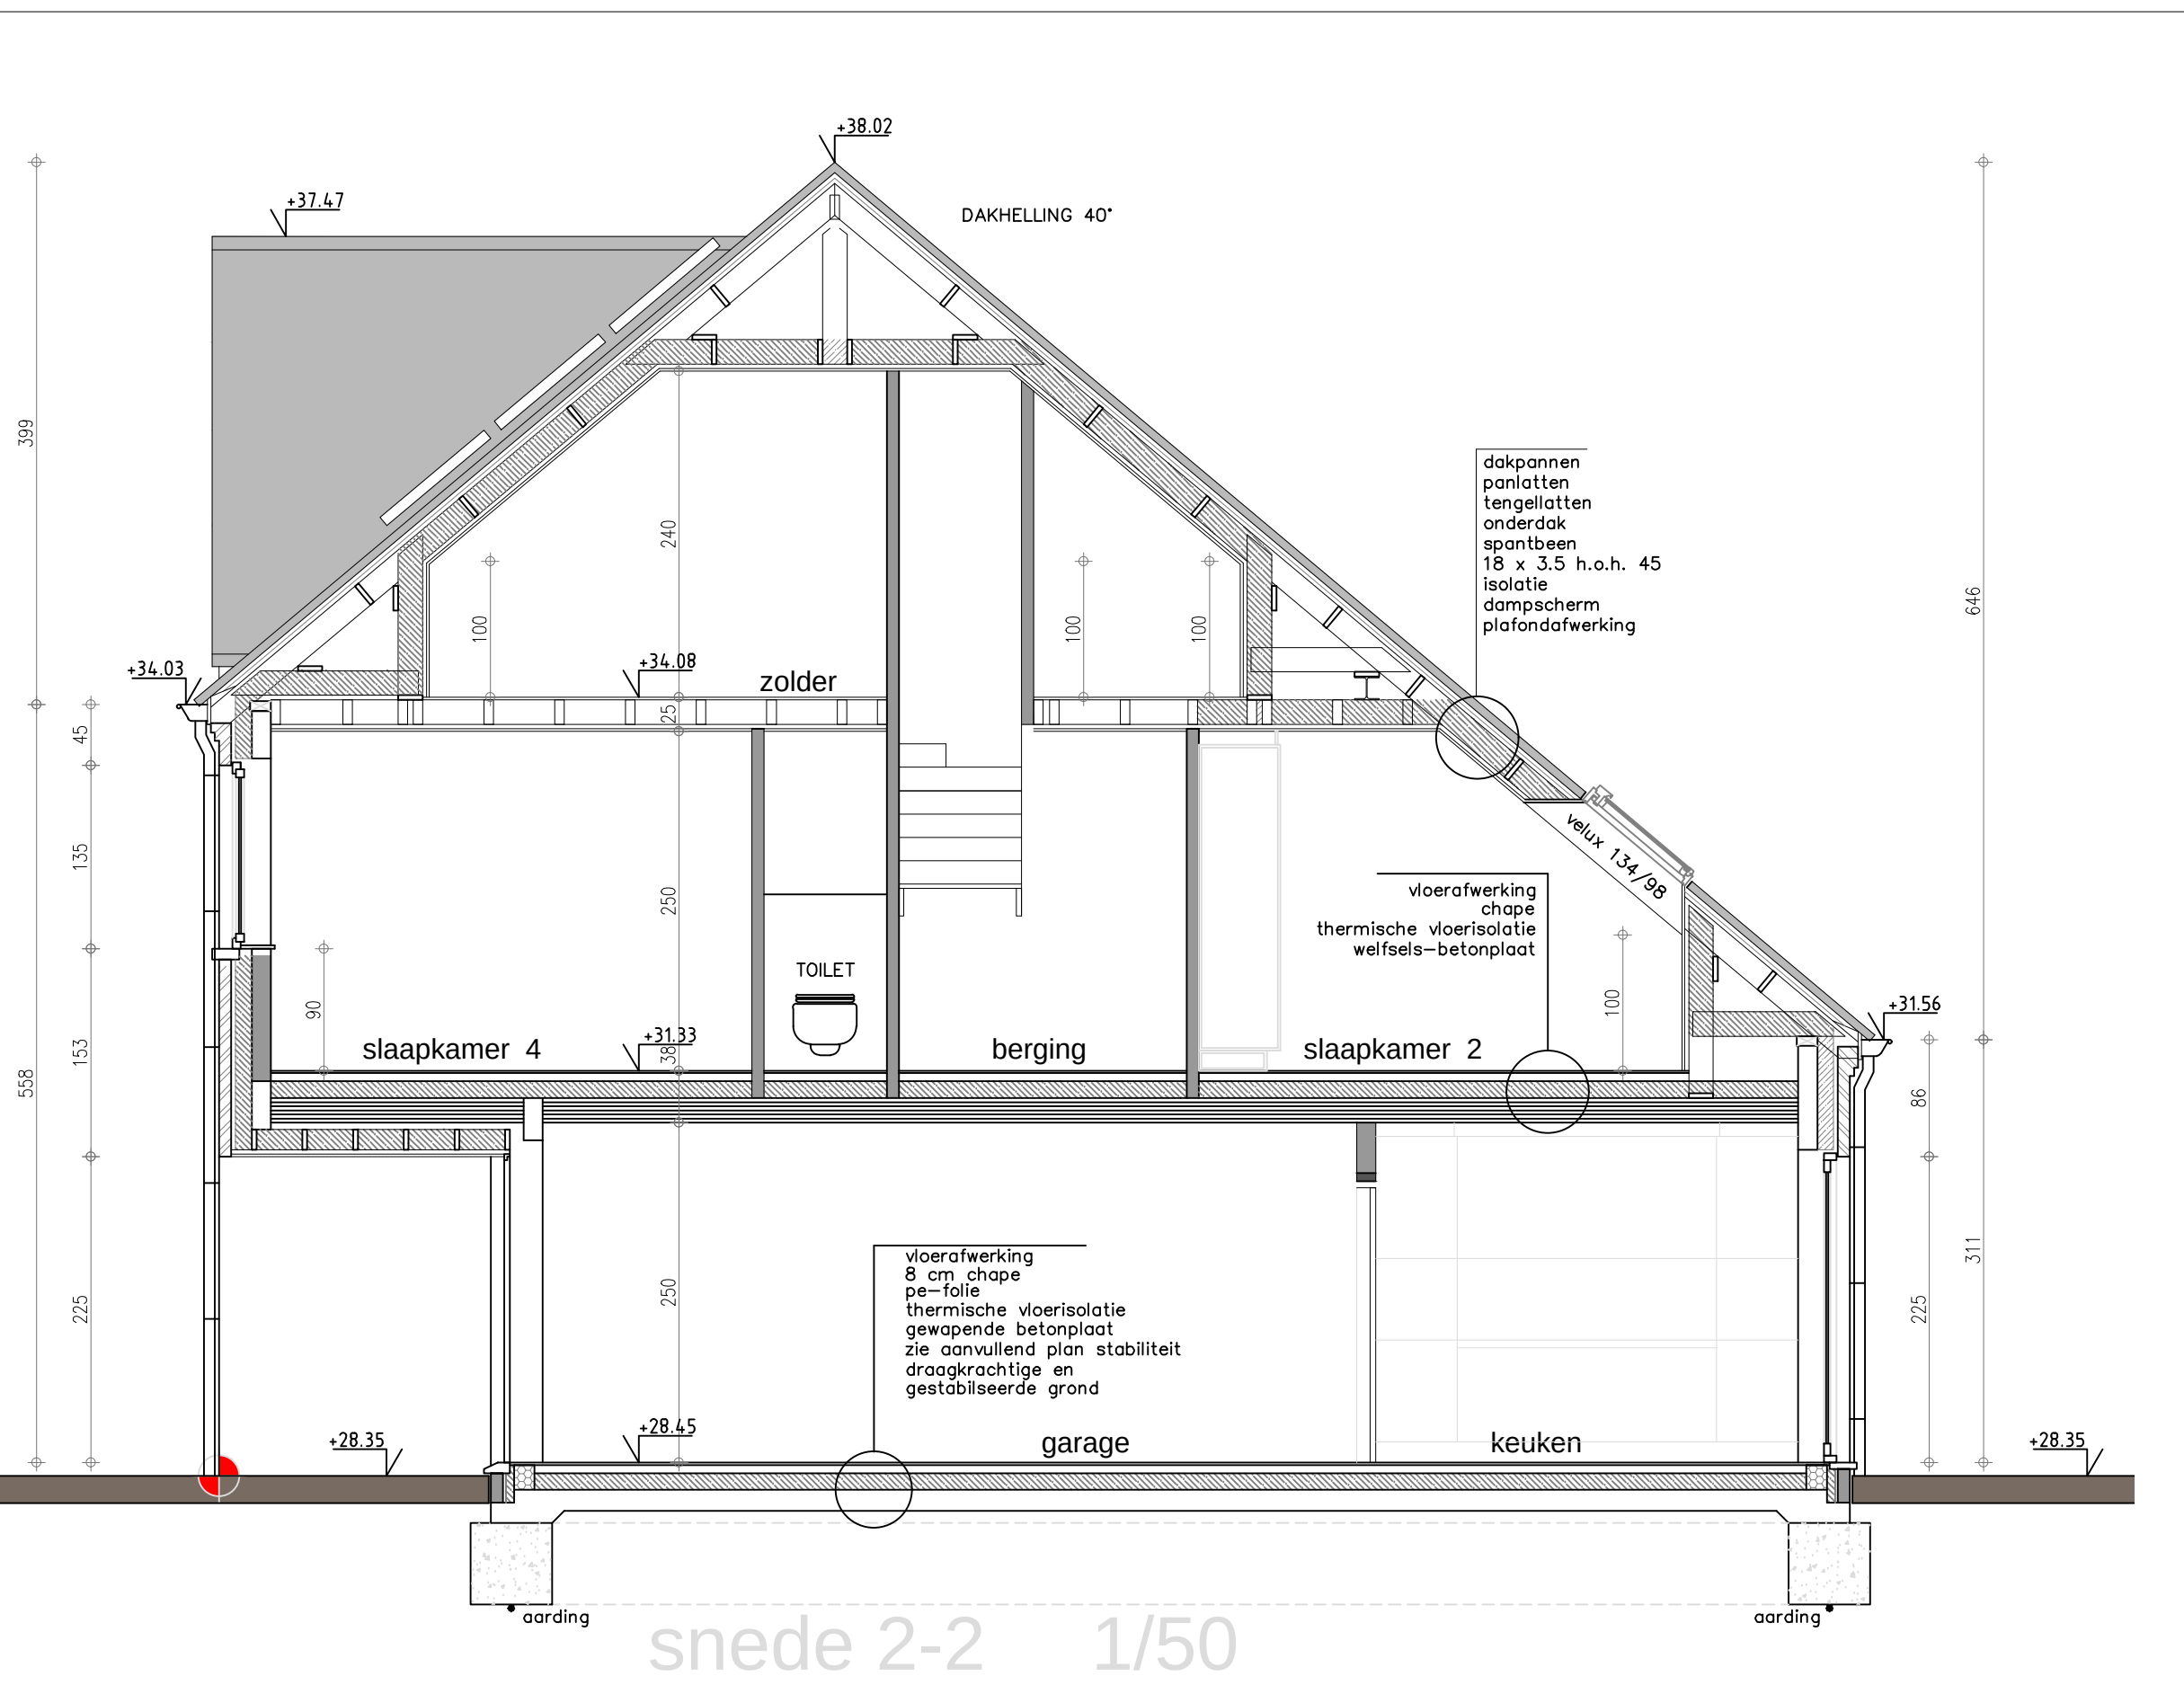
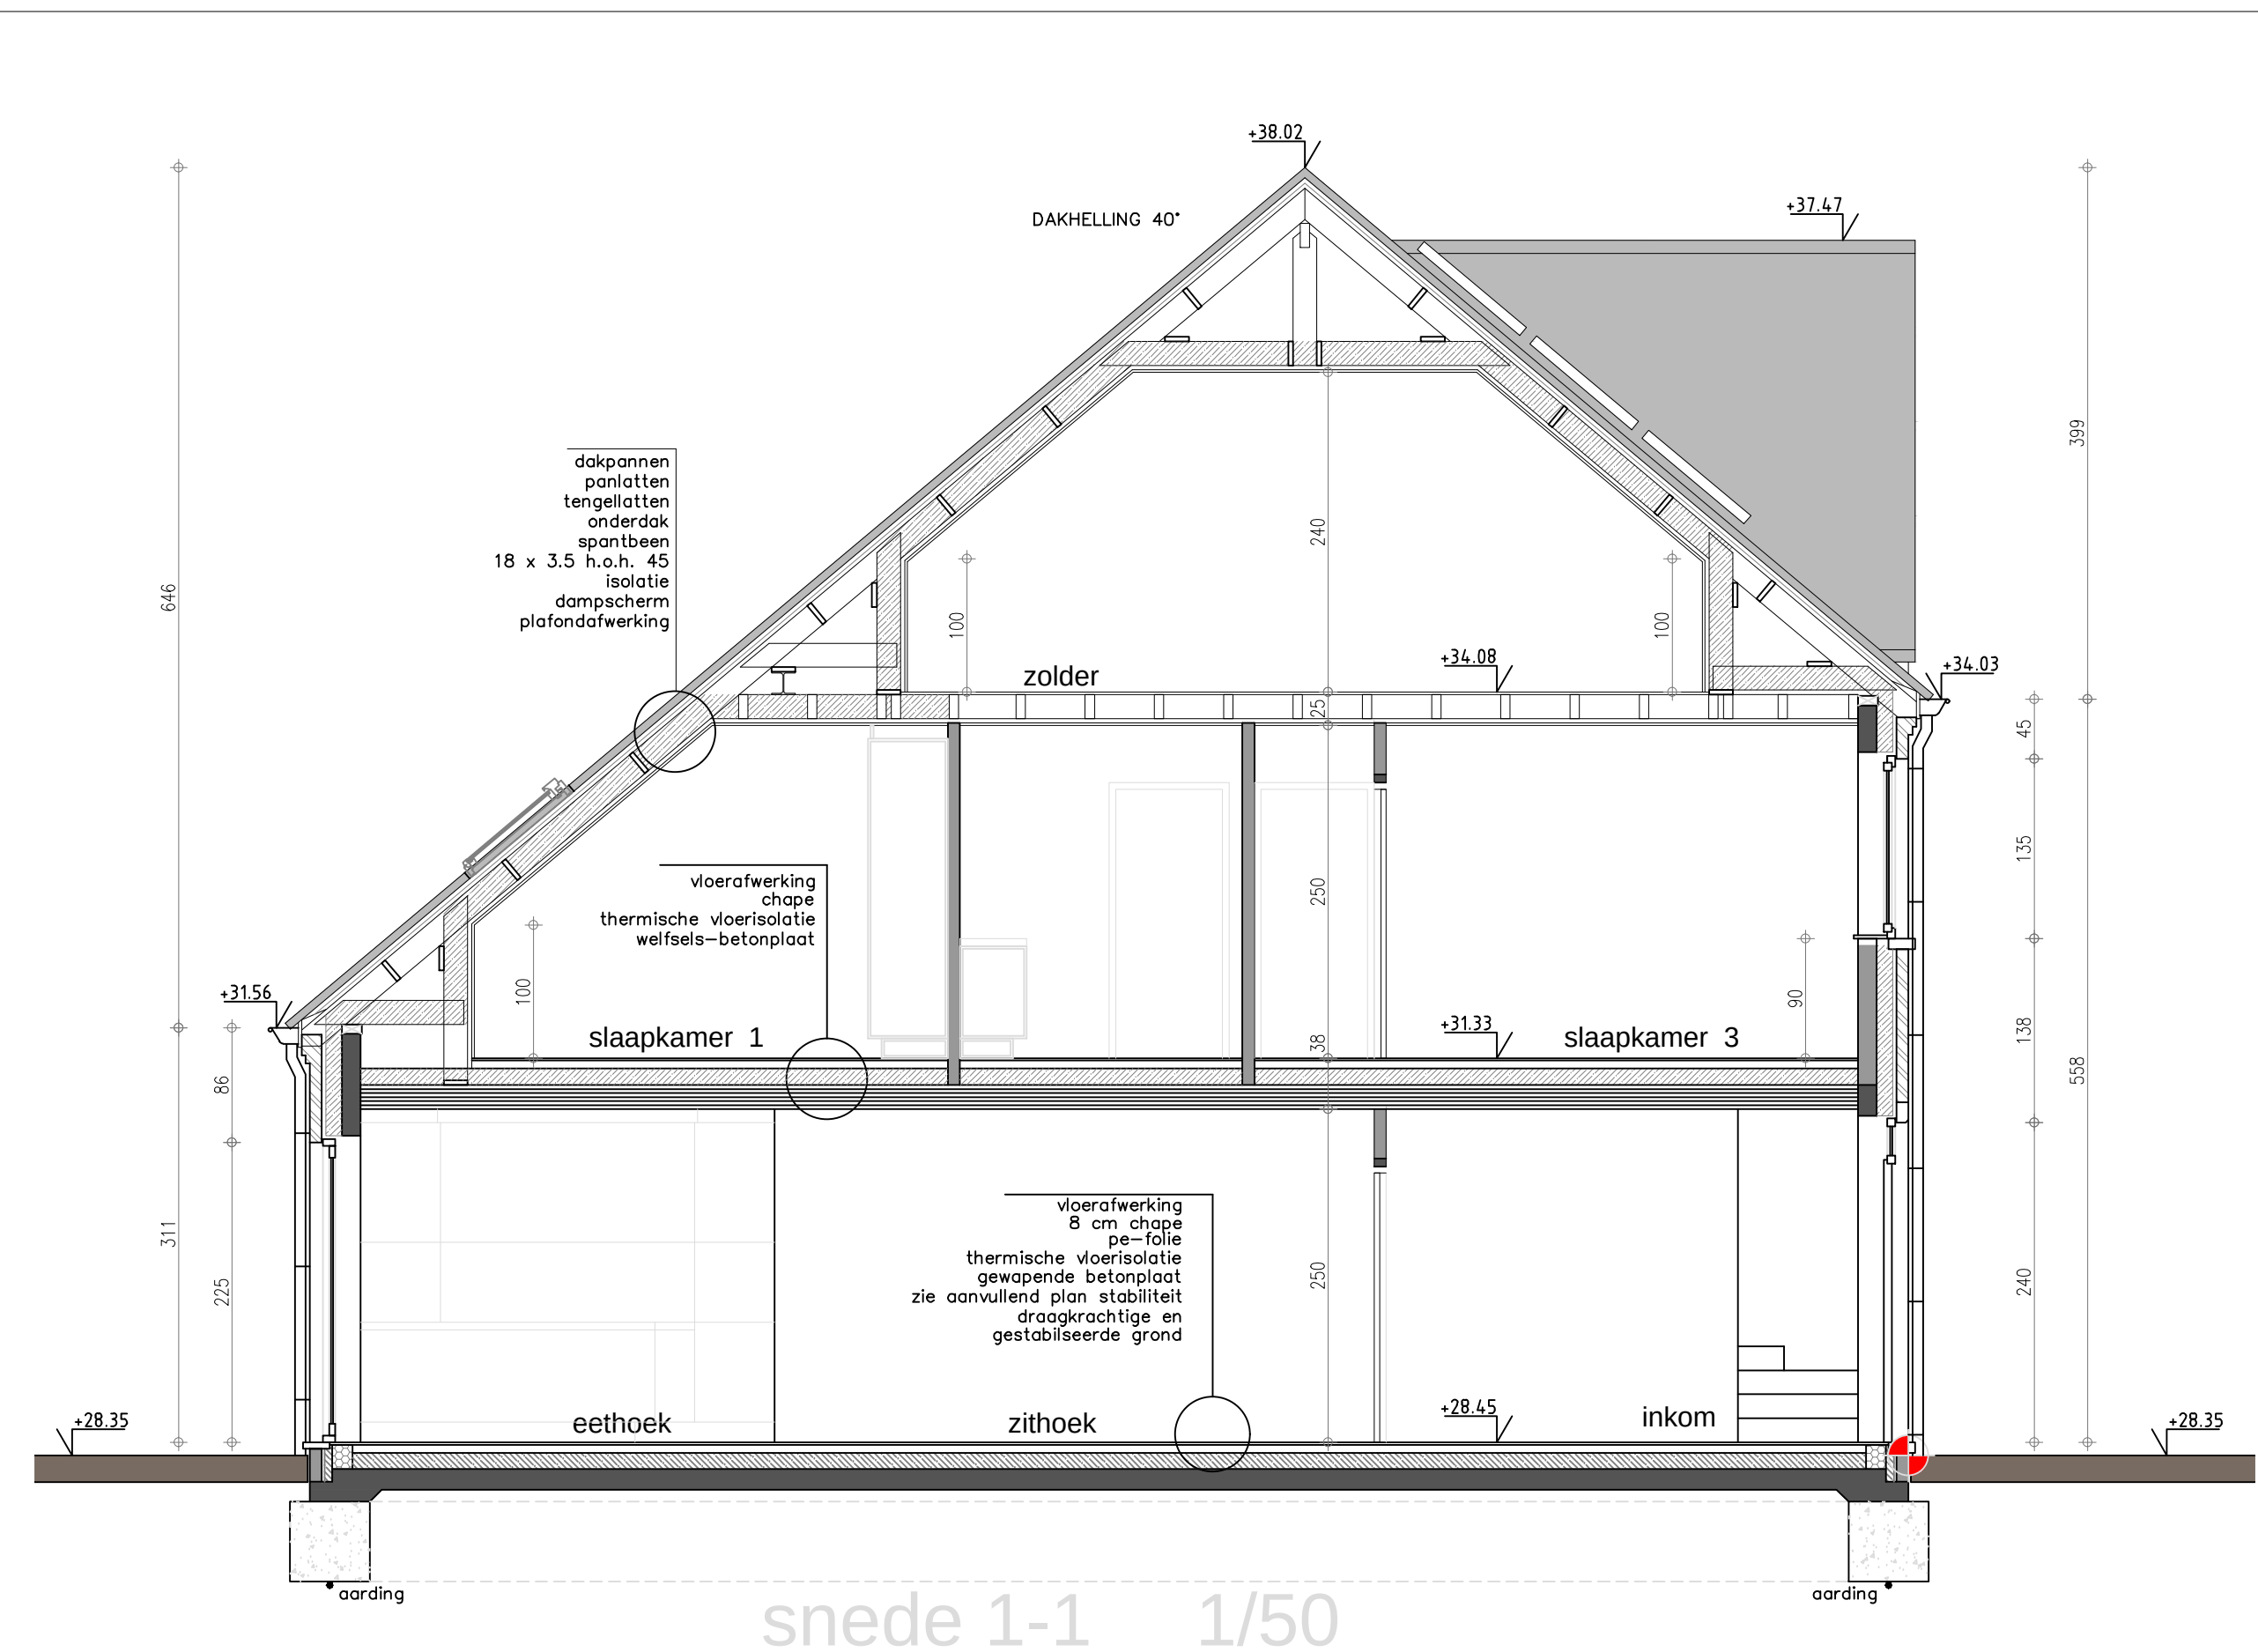
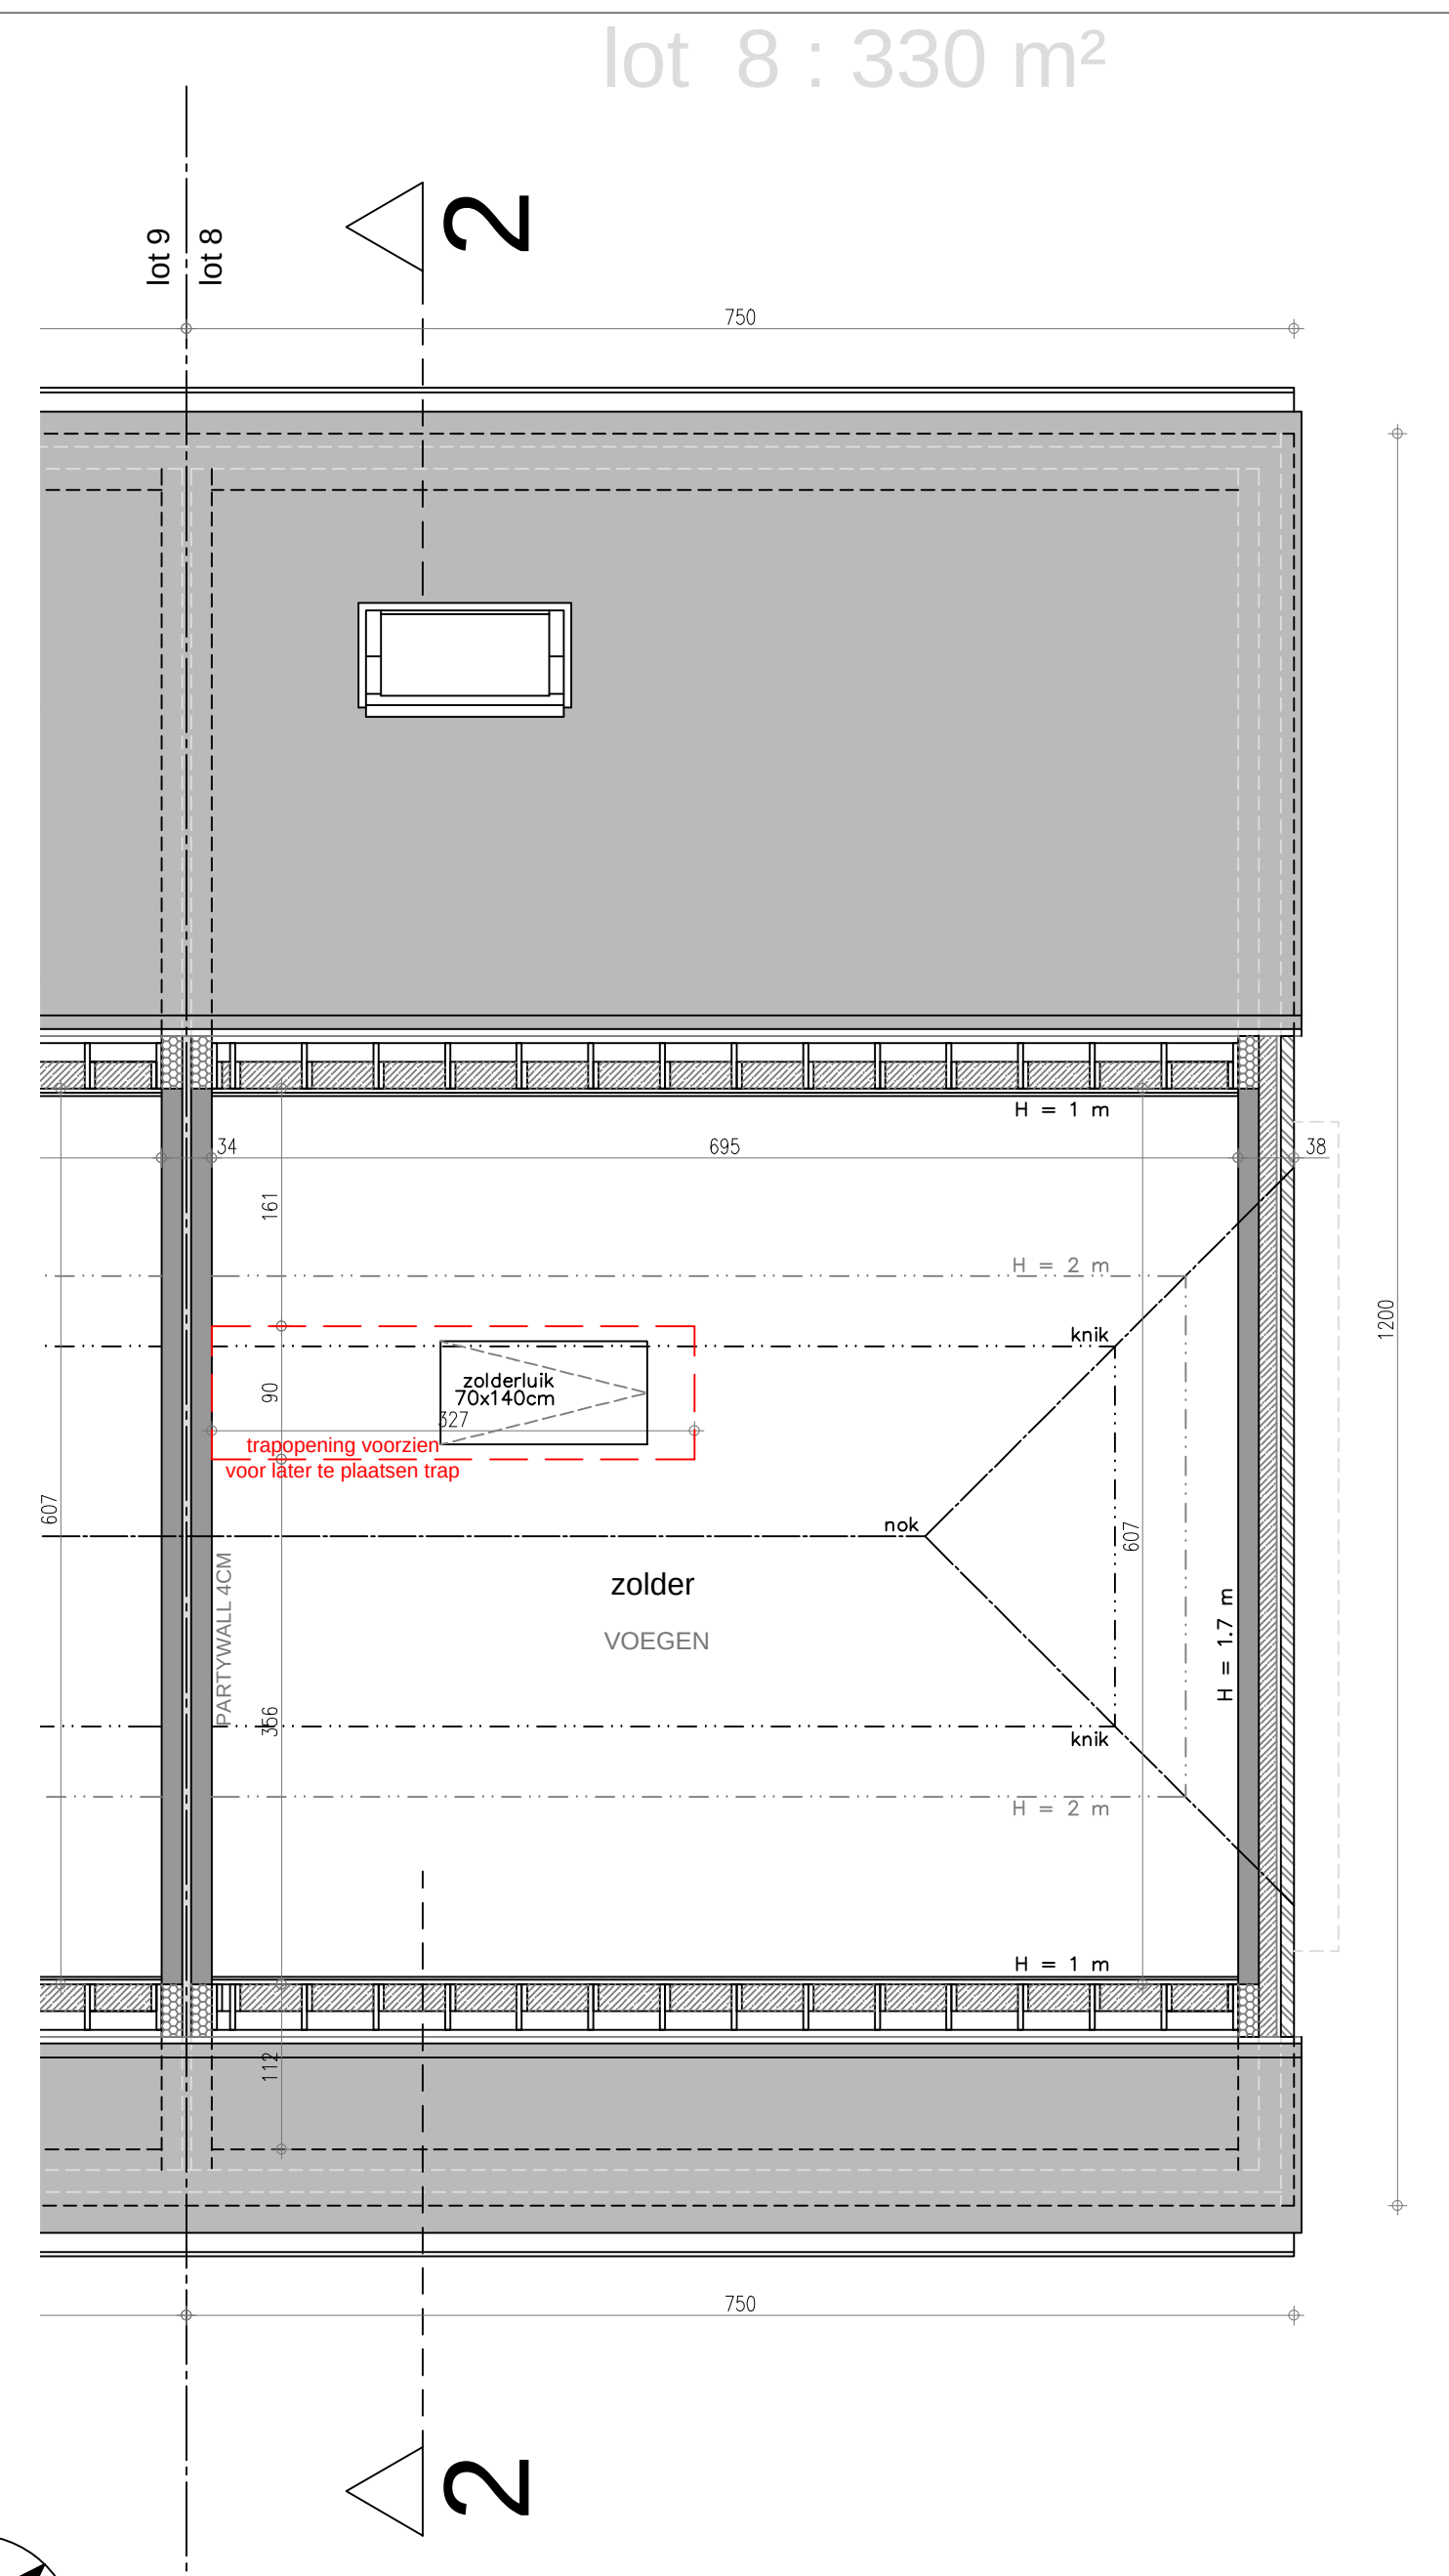
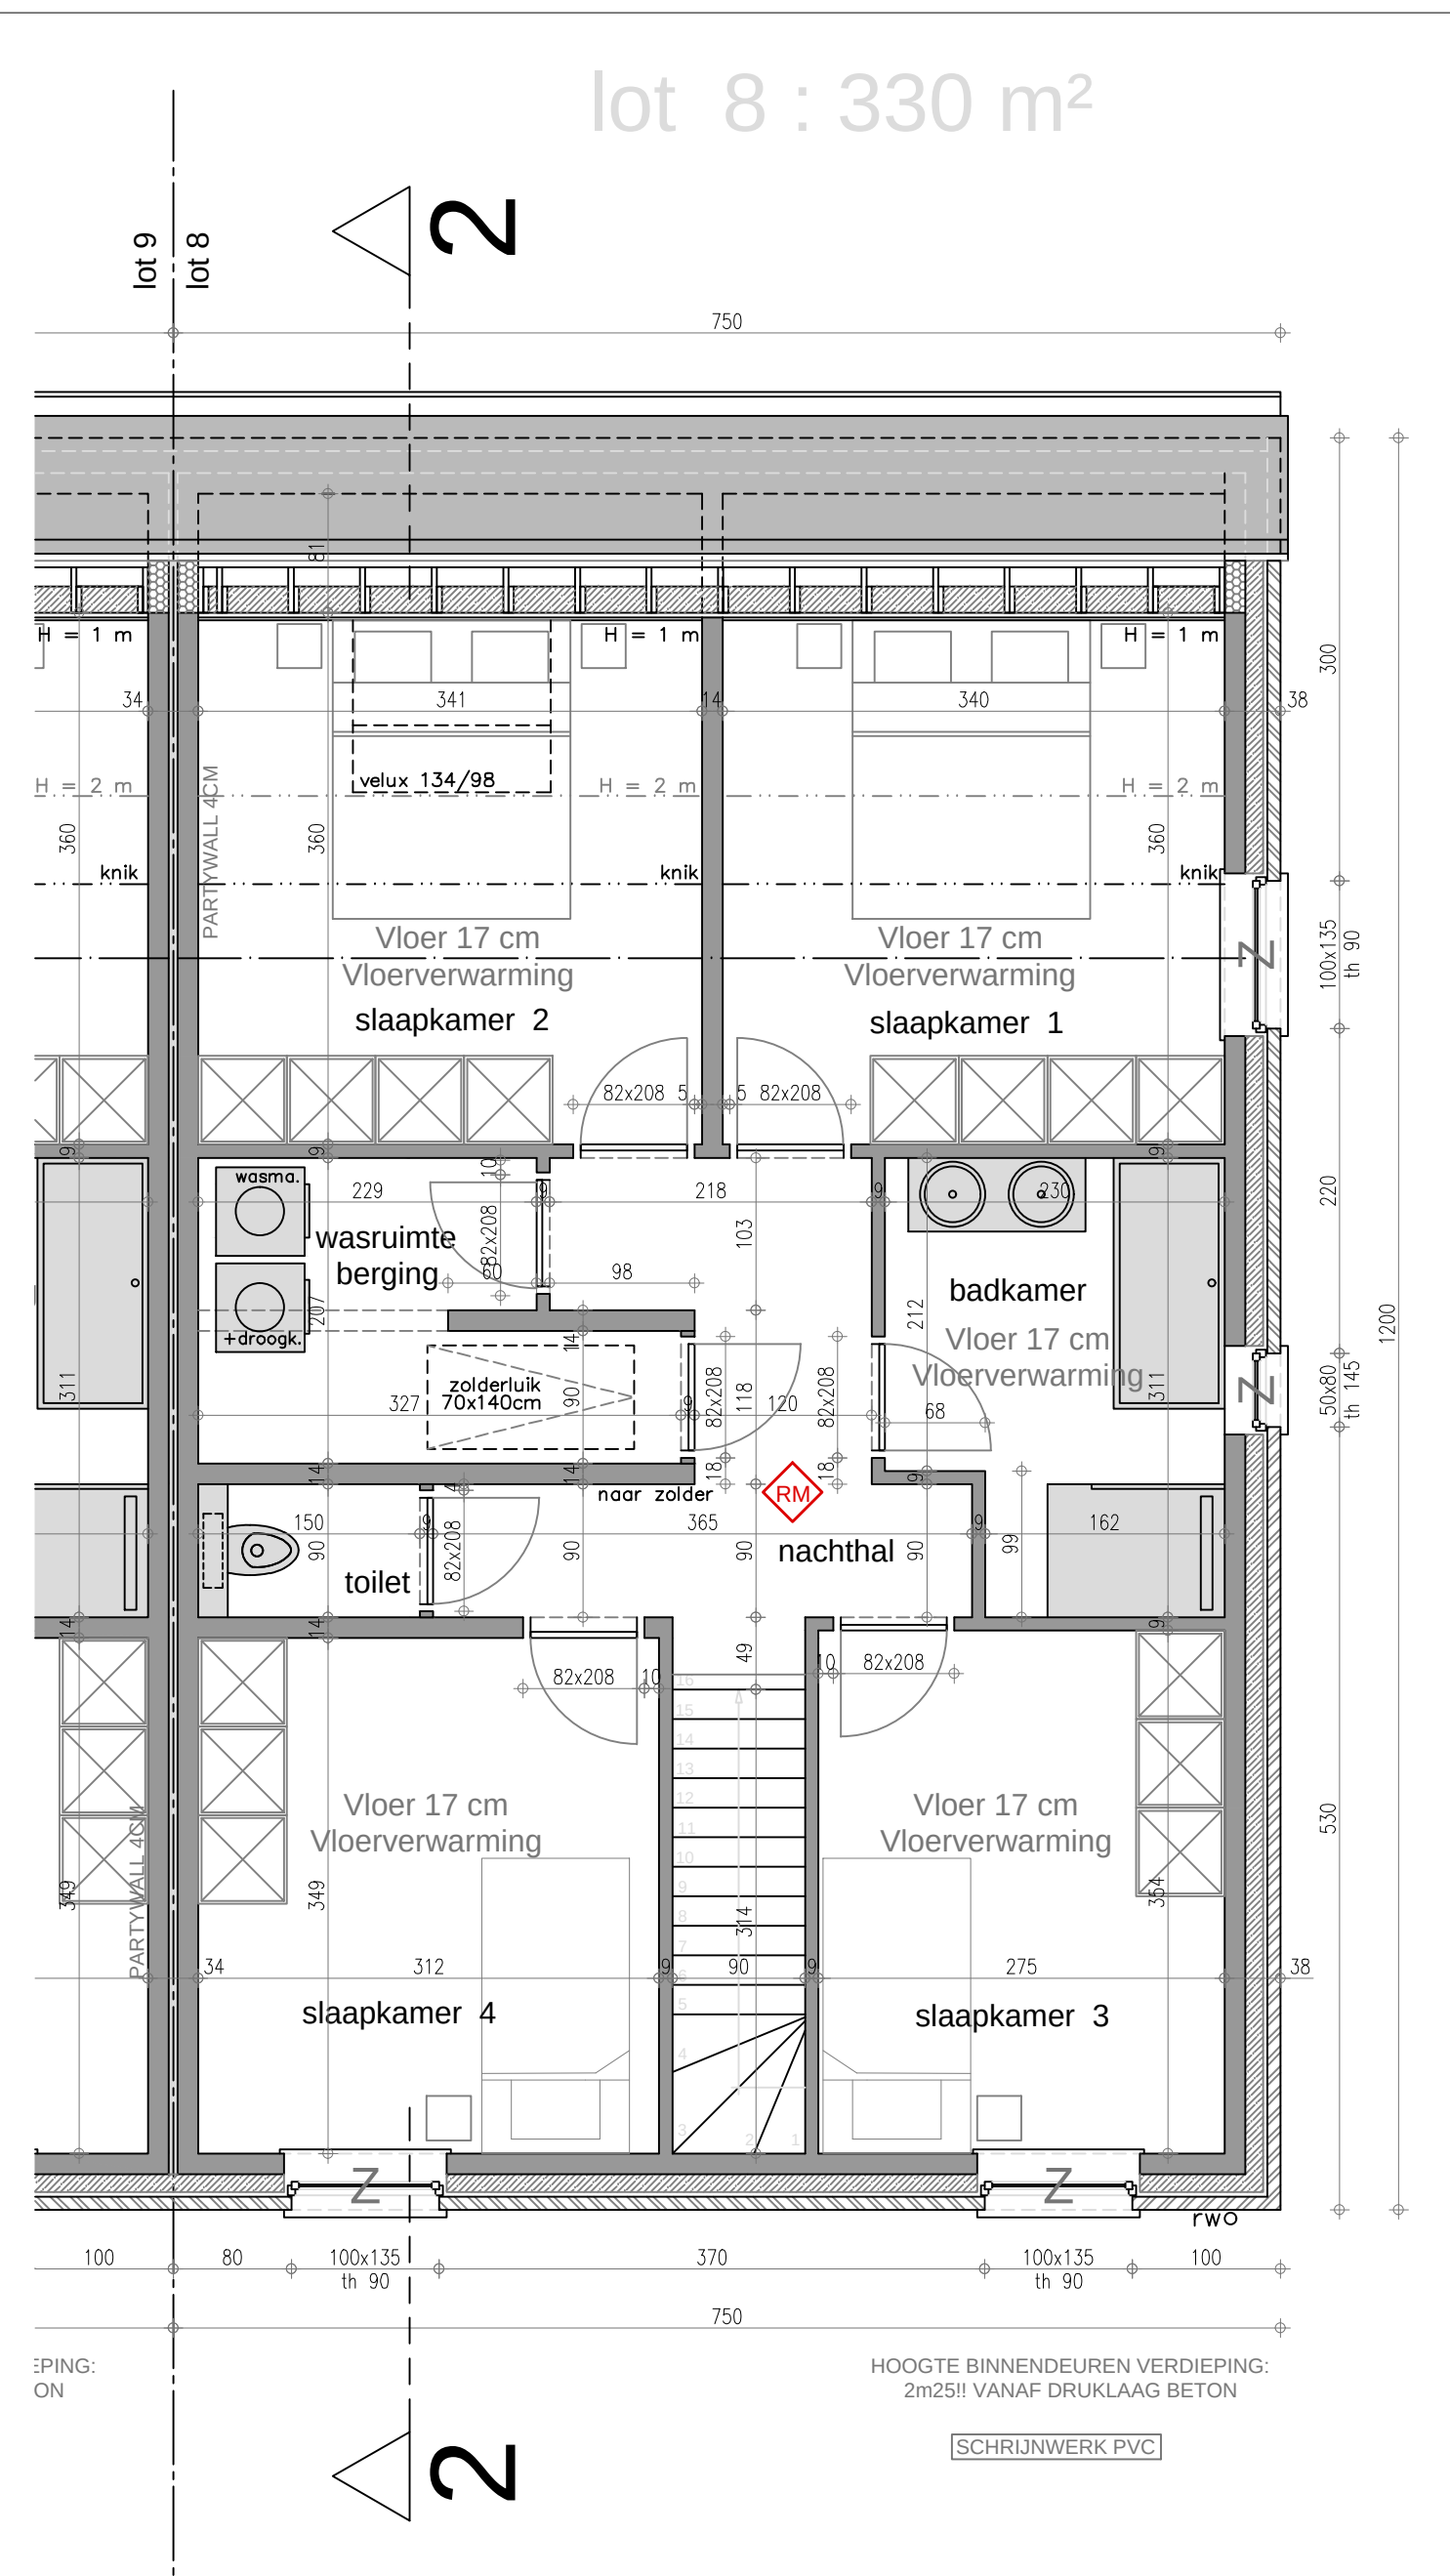


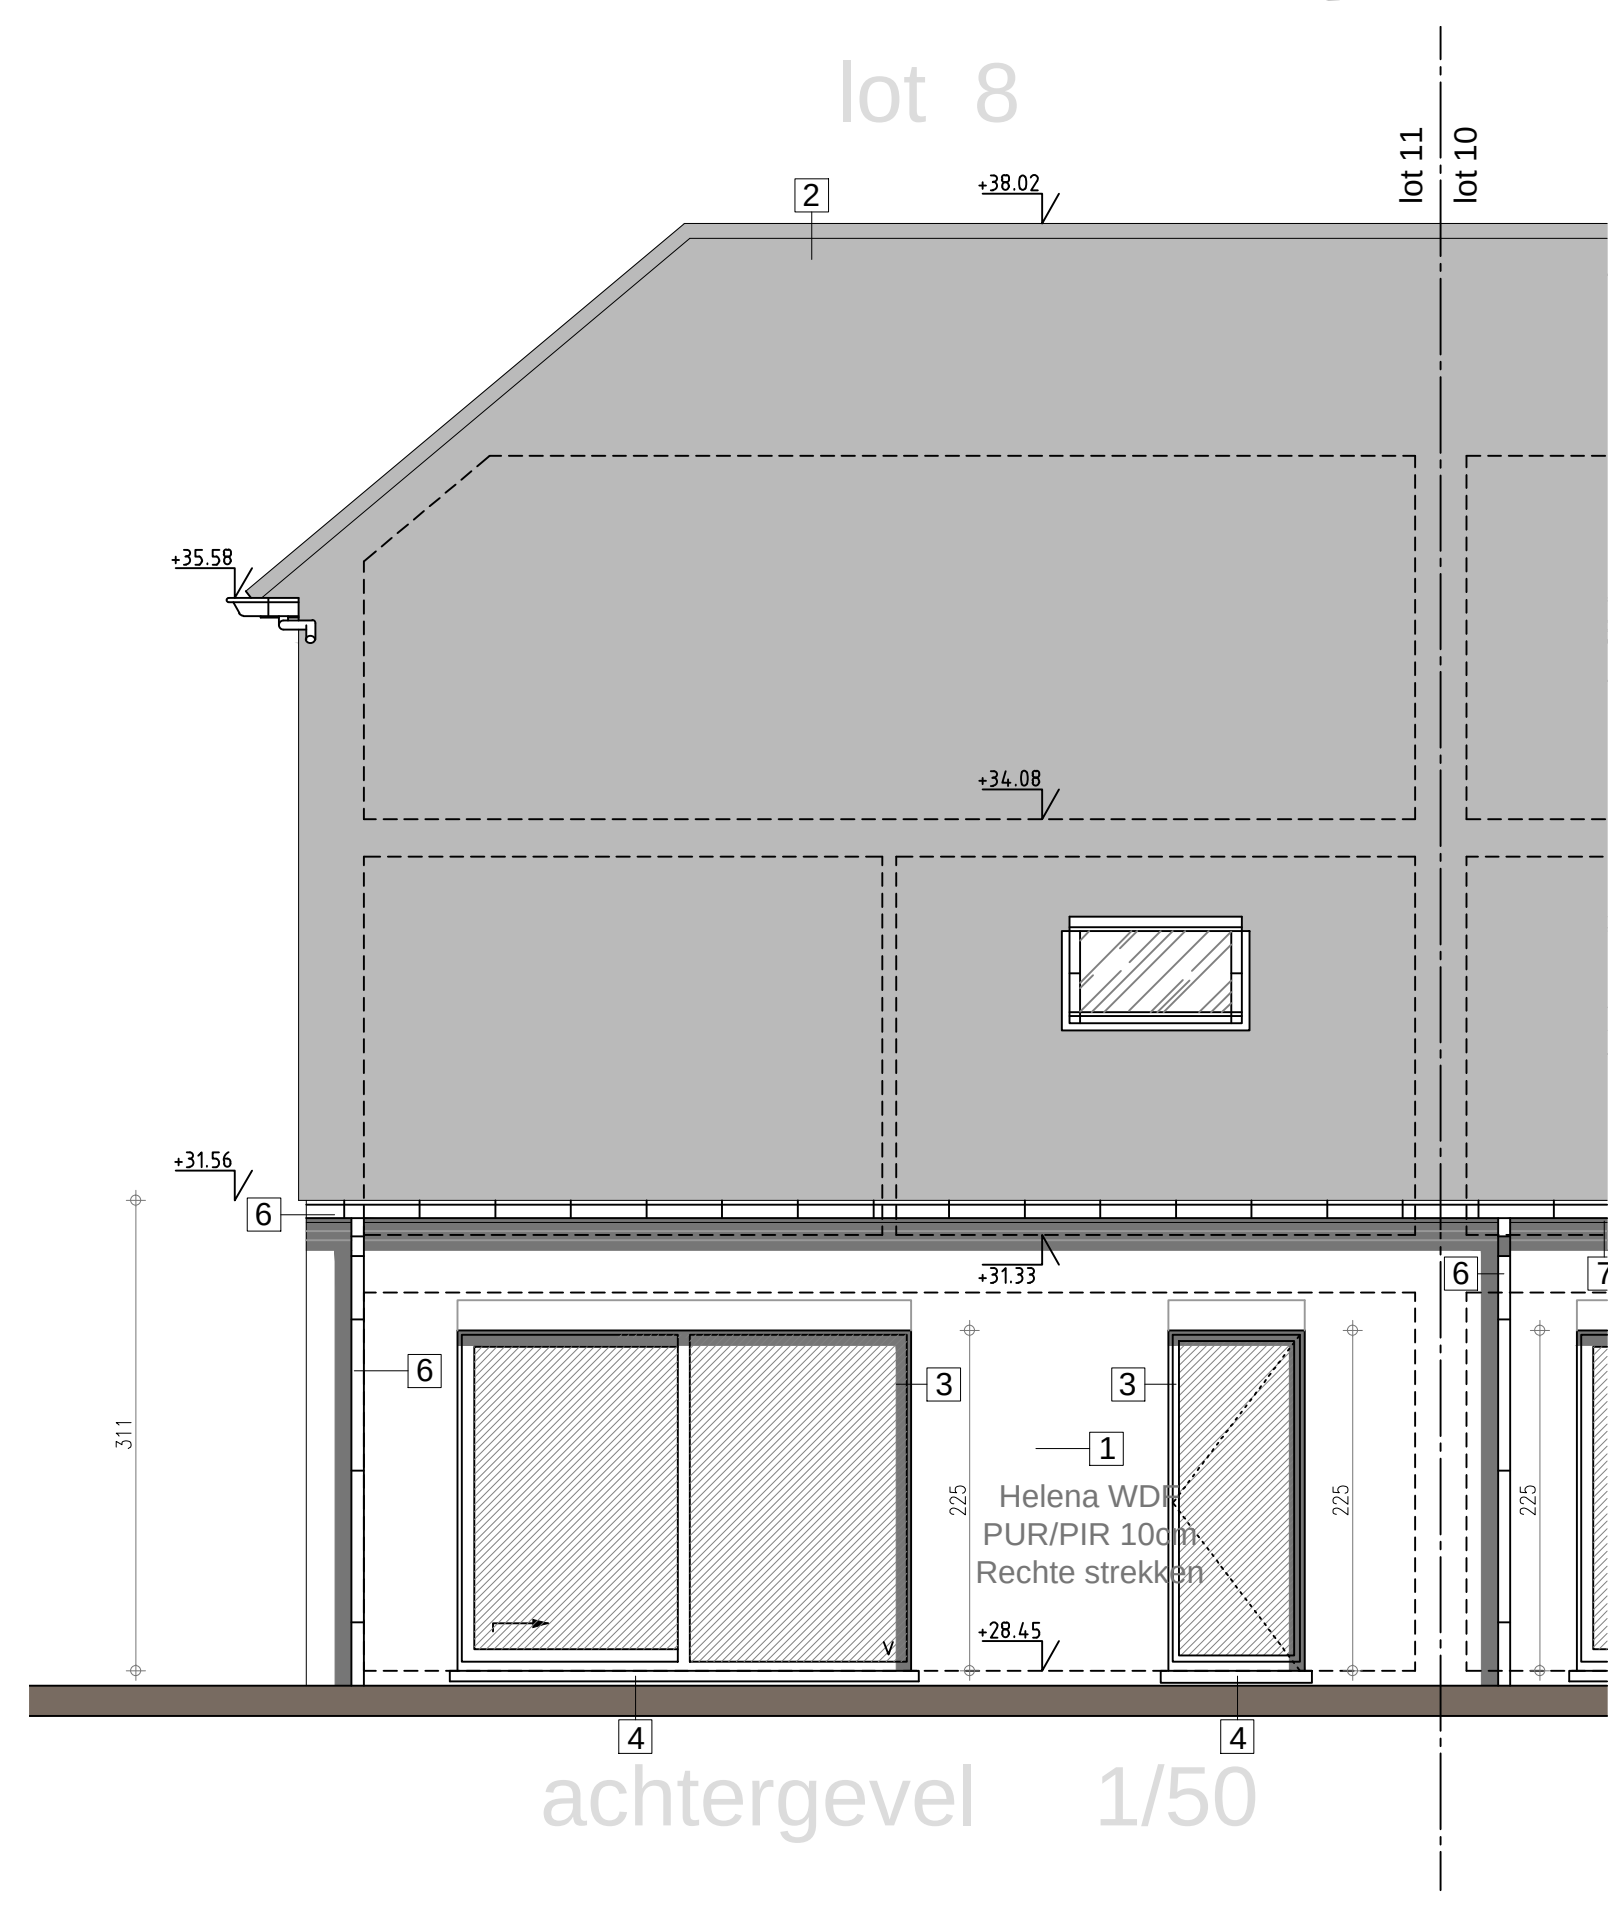

- GEVELMATERIALEN
- 1- Vormsteen : kleur = genueanceerd oranje-rood tot zwart-bruin met witte en grijze cementresten
 - 2- Dak : dakpan - zwart
 - 3- Schrijnwerk : PVC-antraciet
 - 4- Dorpels : blauwe hardsteen
 - 5- Portiek : blauwe hardsteen
 - 6- Rw-geleider - goten : zink
 - 7- Staande band - dakoversteek : Ayous
 - 8- Sectionele poort
 - 9- Fietsenstalling : houten constructie.

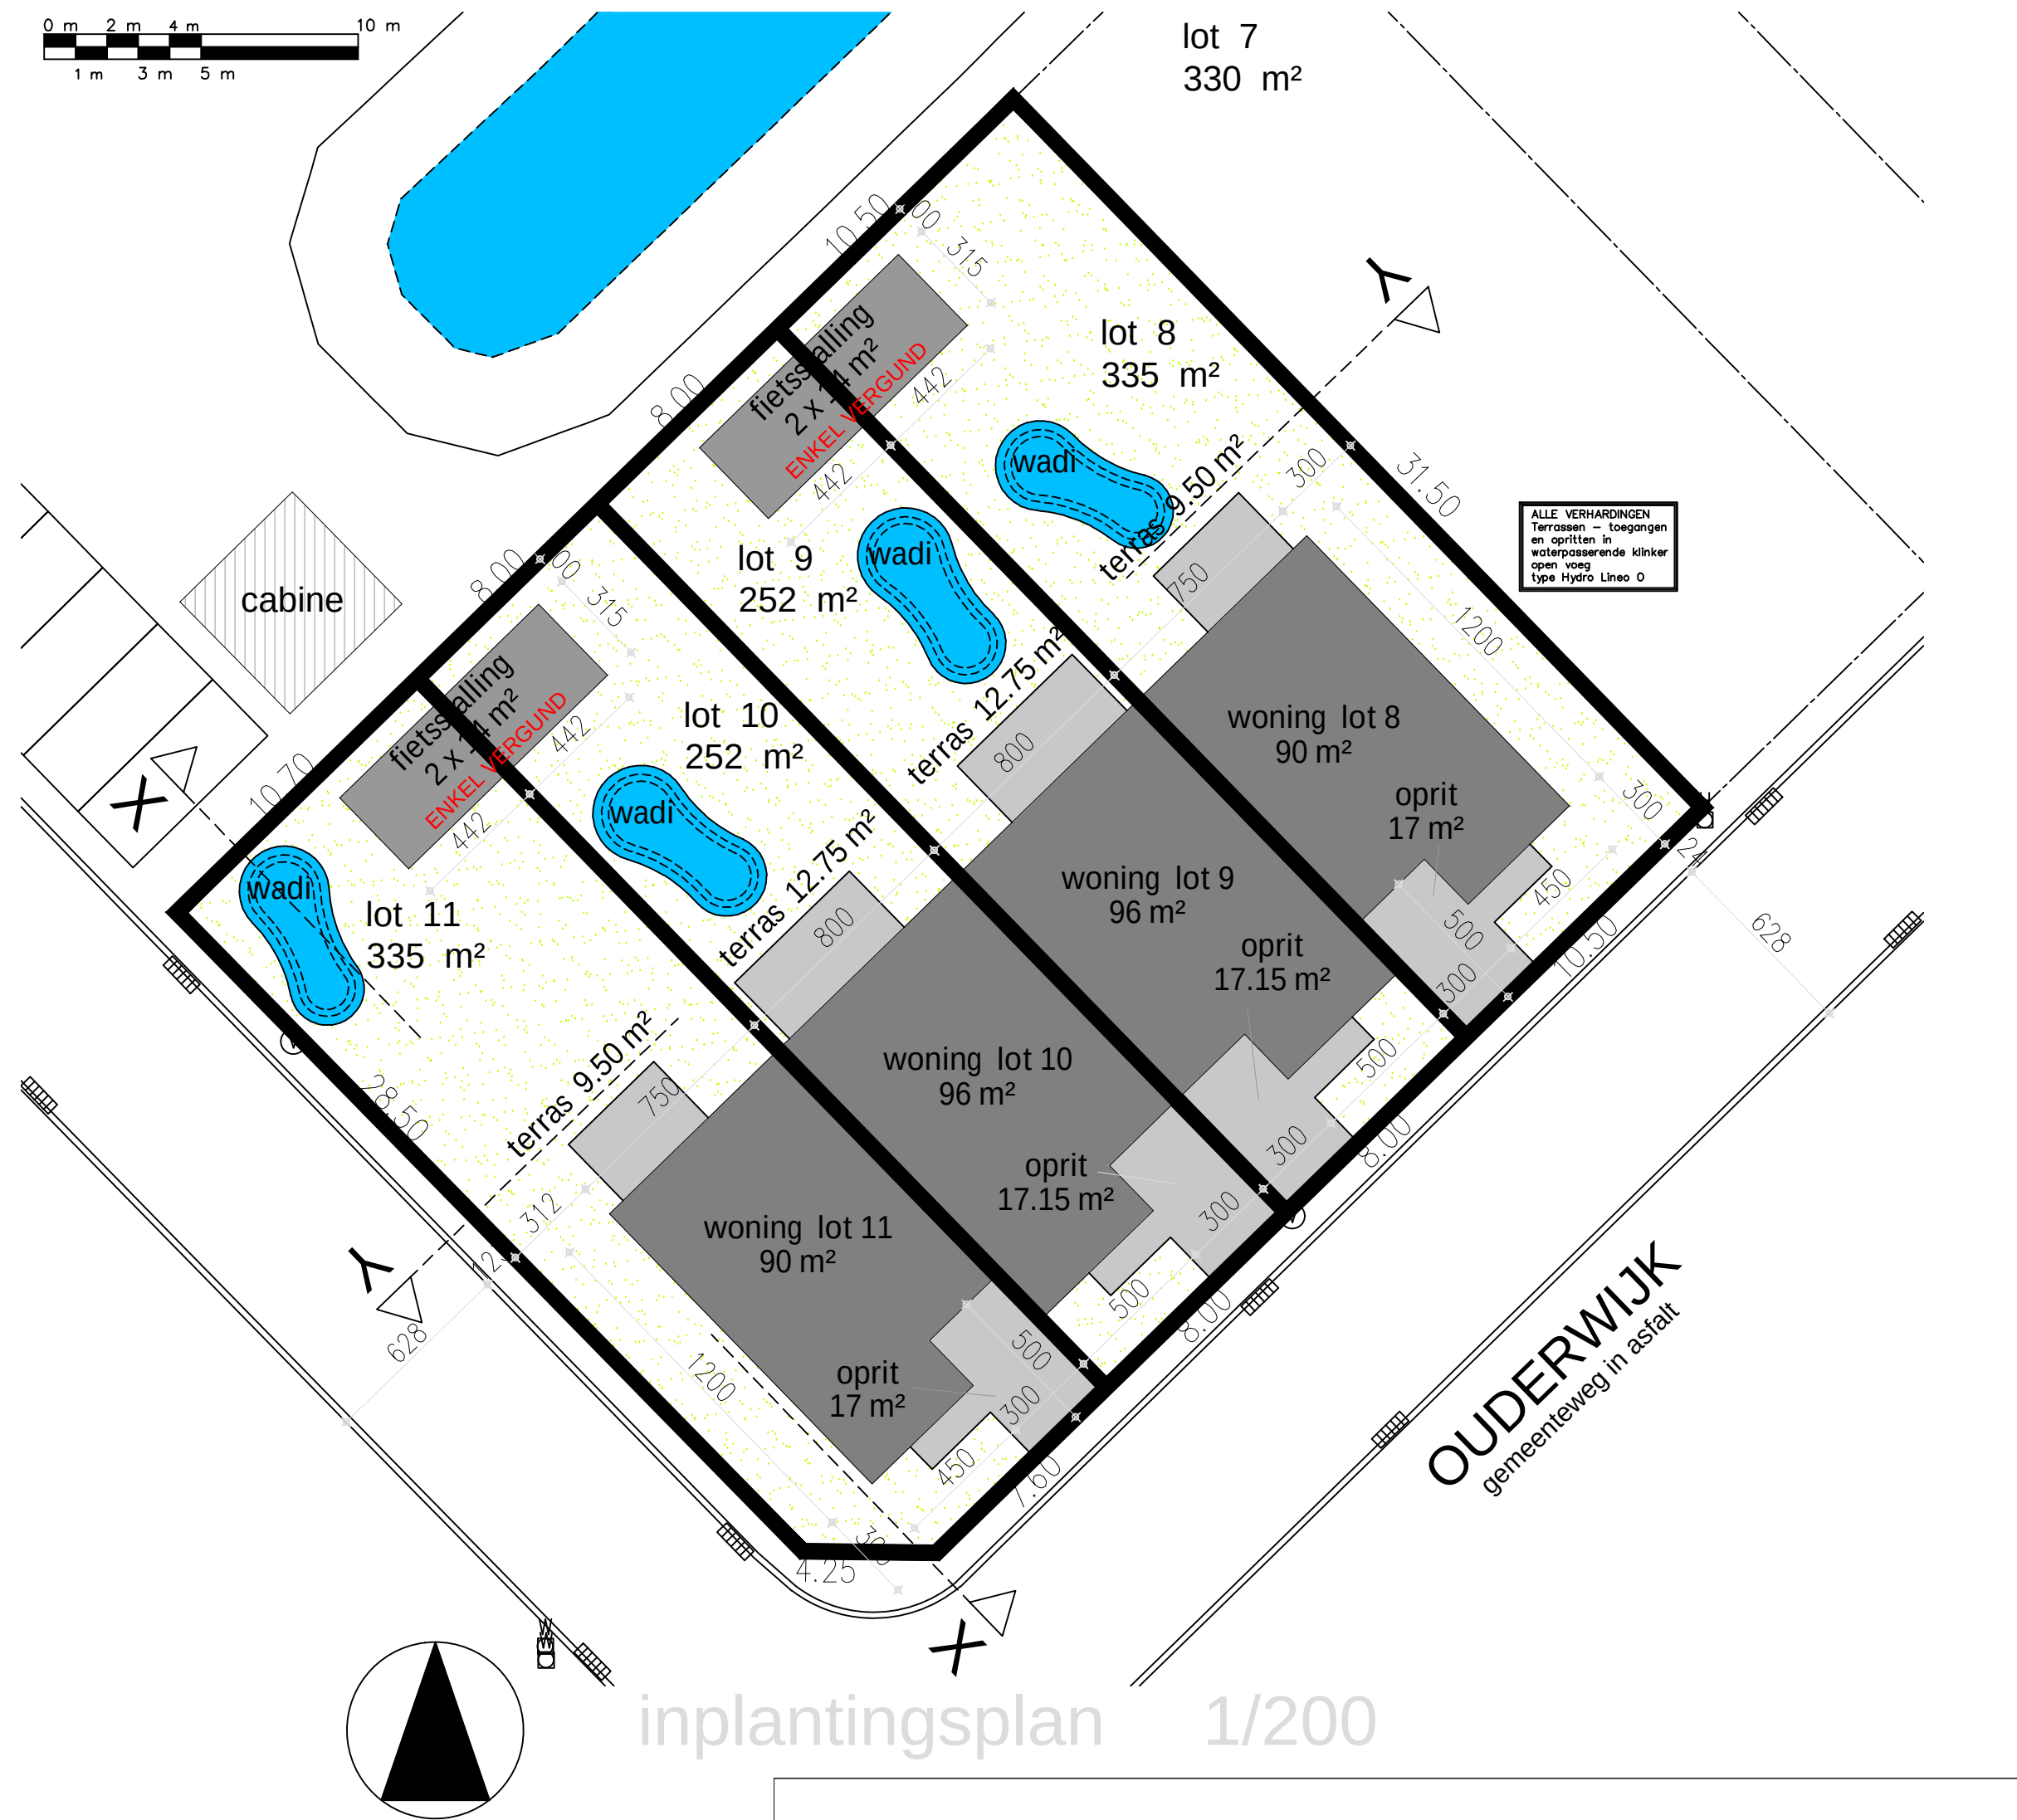

kenmerk : 13/06/2025 VOORONTWERP 2	
kenmerk : 11/06/2025 VOORONTWERP 1	
PROVINCIE	West-Vlaanderen
GEMEENTE	LICHTERVELDE 8810
ONTWERP	bouwen van vier woningen
LIGGING	Ouderwijk loten 8-9-10-11
KADASTER	1 ^o afdeling Sectie D nrs. 1224h-1224k-1224l-1224m
VERKAVELING	Processieweg - Laysafortfortstraat V/462/1
PLAN	OVERZICHTSPLAN LOT 8
BOUWHEER	WONINGBOUW BLOMME bv
bestuurder dhr. Pieter Blomme Roelslaarseweg 12 8820 TORHOUT	
ONTWERPER	A-PLAN ARCHITECT
ARCHITECT	PIET STEYAERT 0475 45 49 23
ZEEDIJK 8 8620 NIEUWPOORT	
piet.steyaert@myonline.be	
goedgekeurd	LOTEN 8-9-10-11
DE AANNEMER	DE OPDRACHTGEVER
schaal: 1/50	