

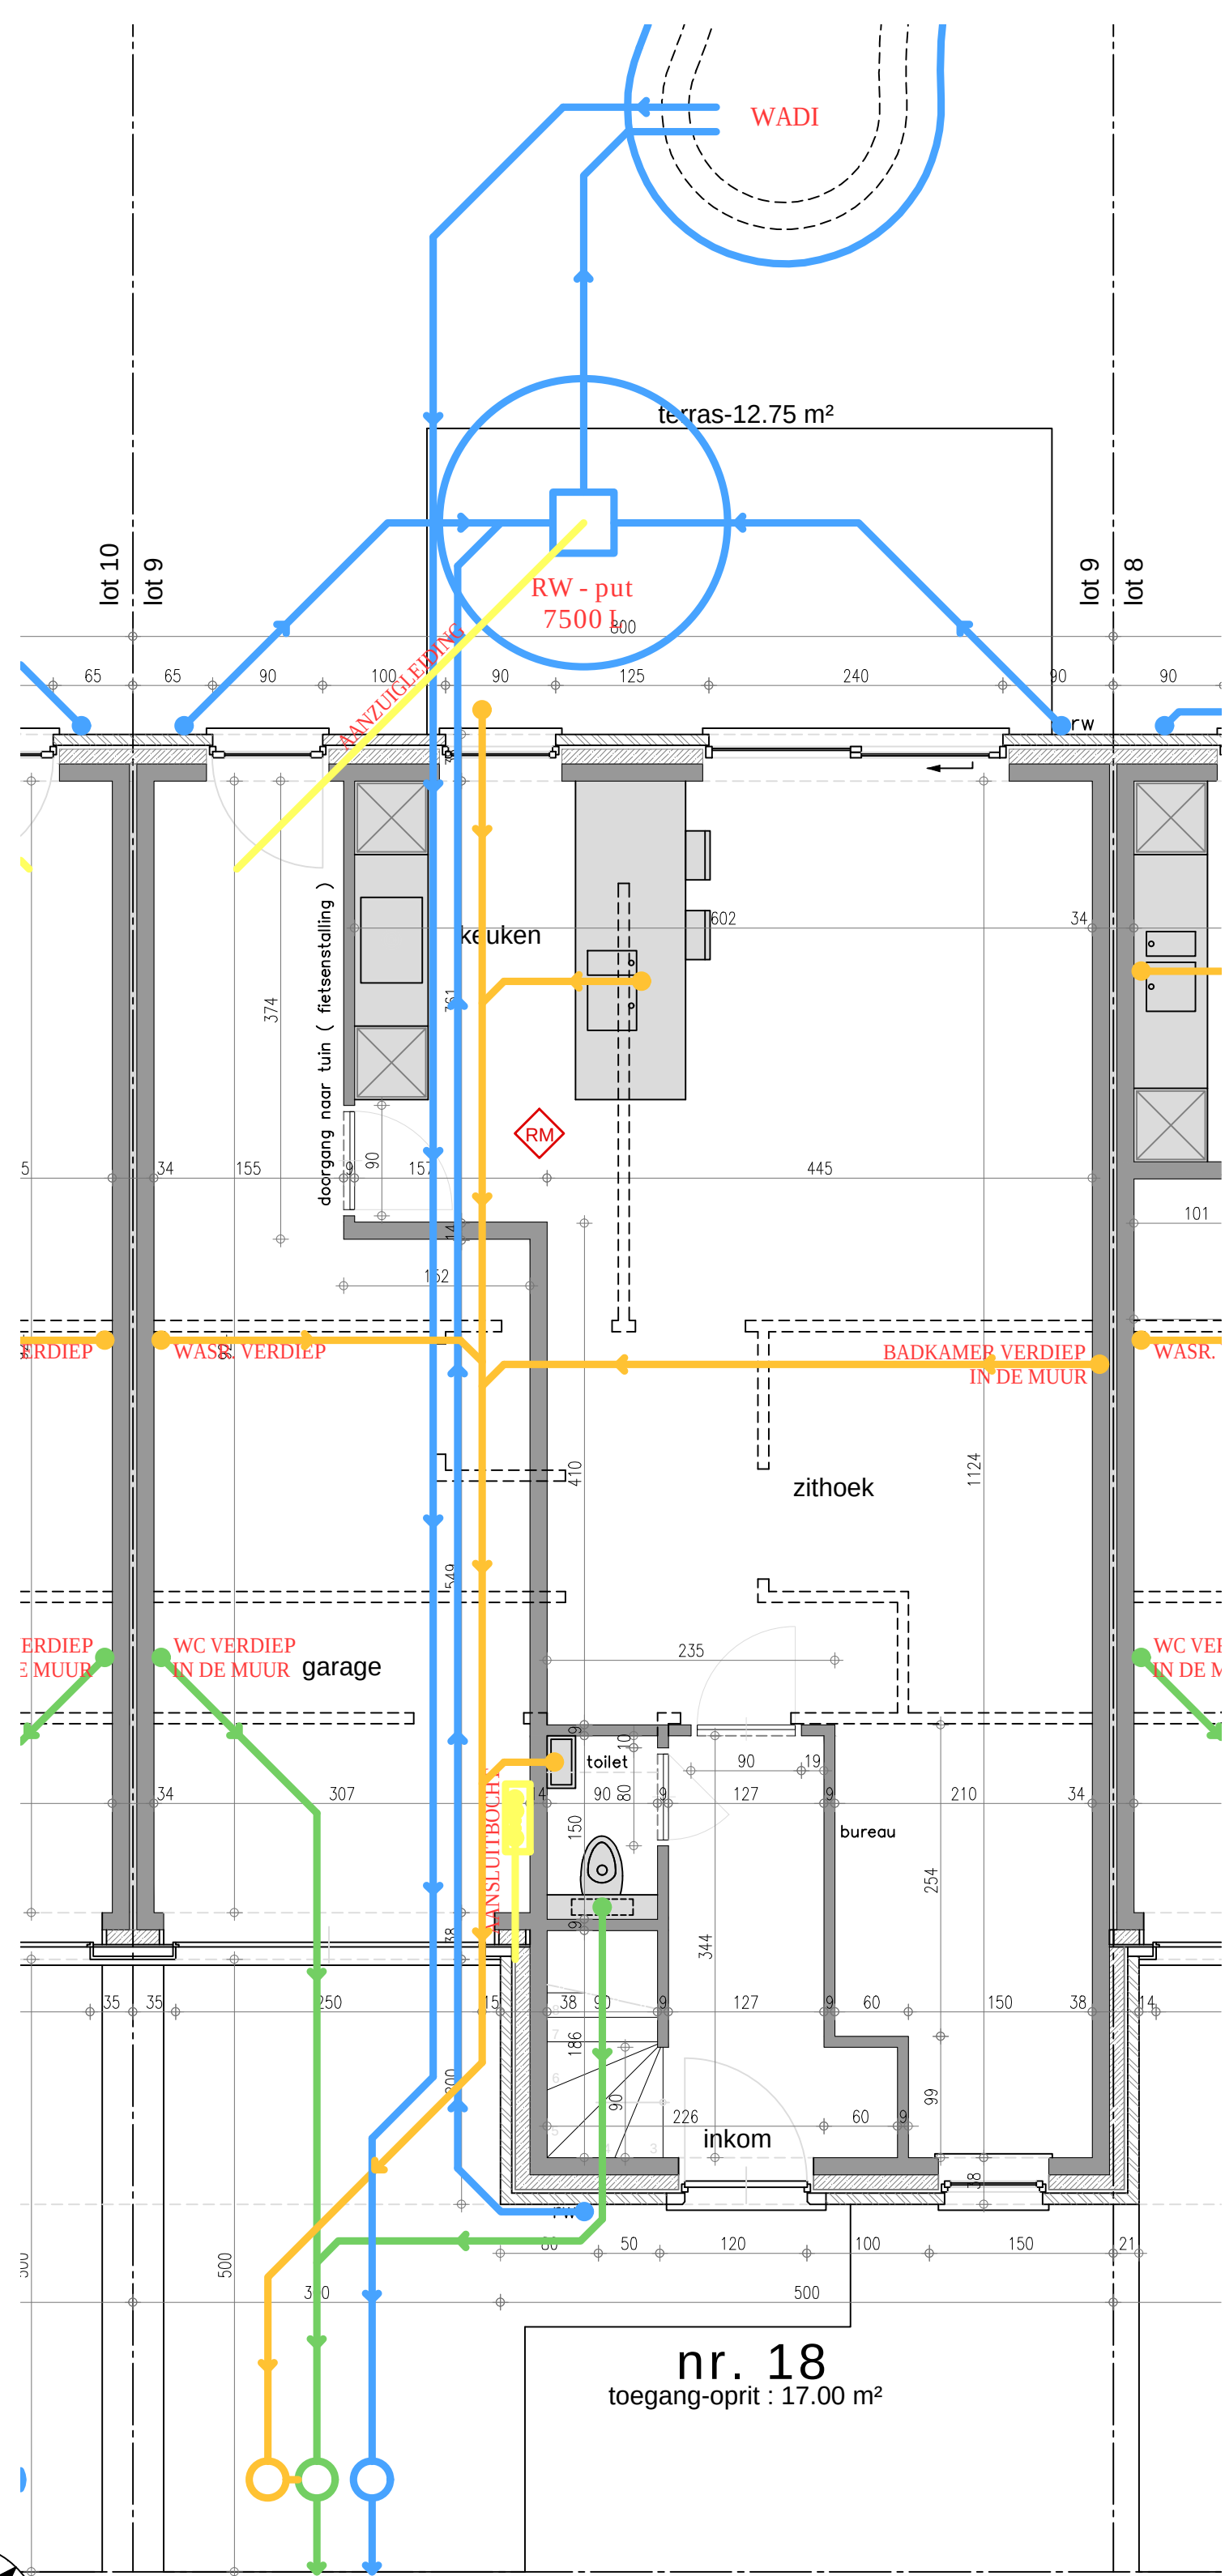
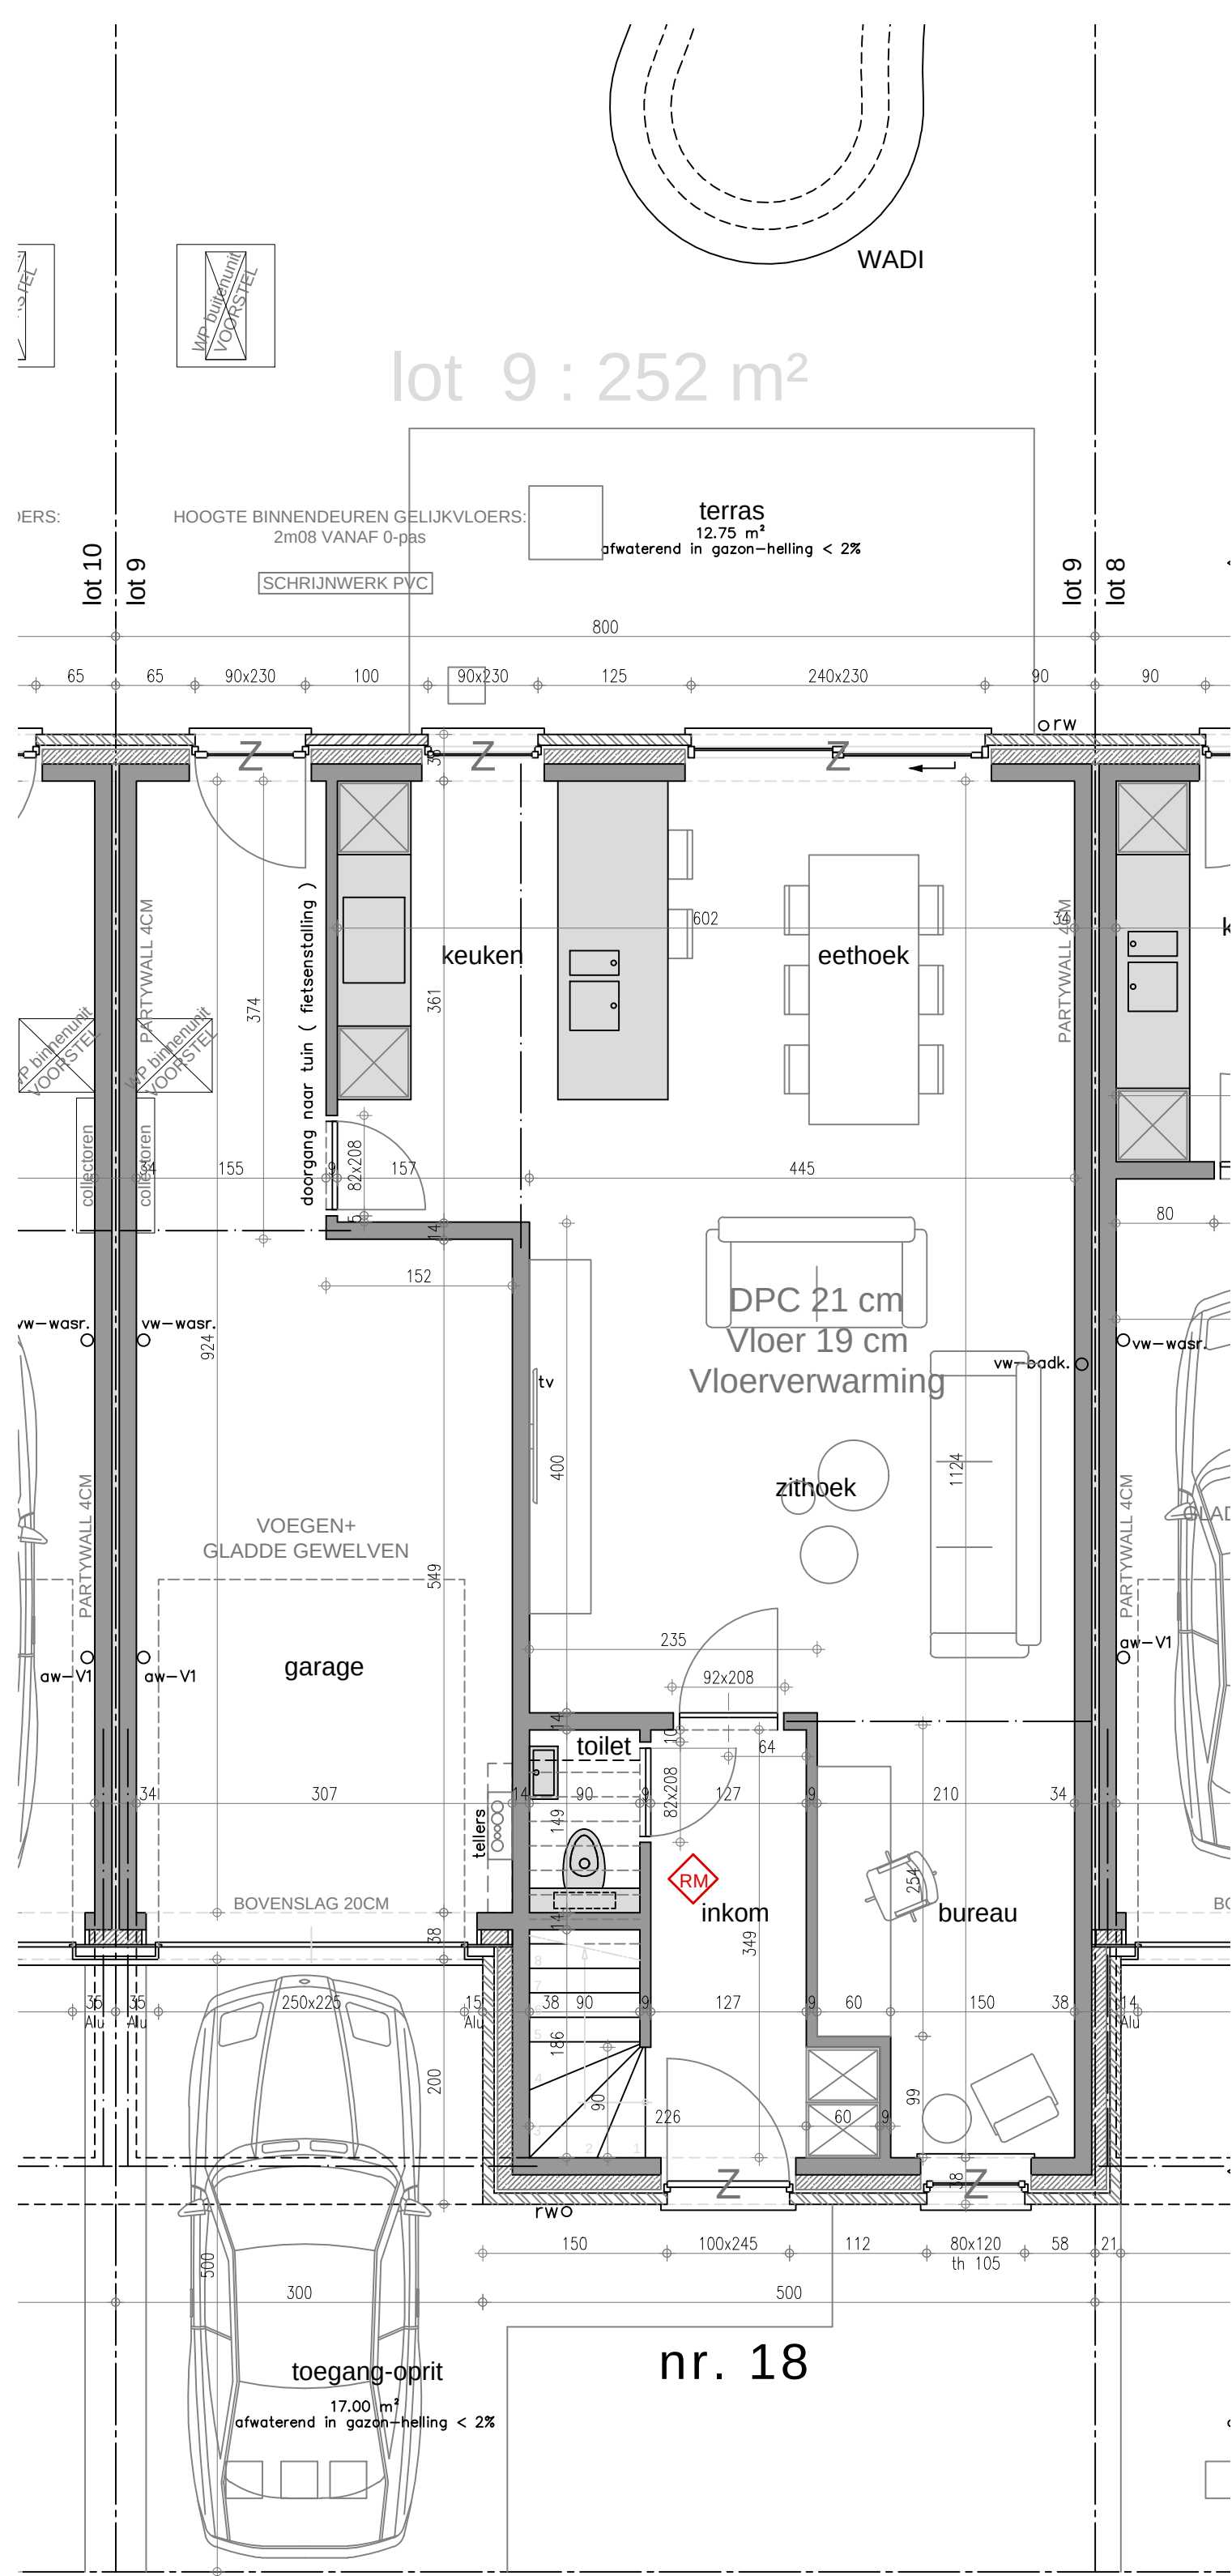
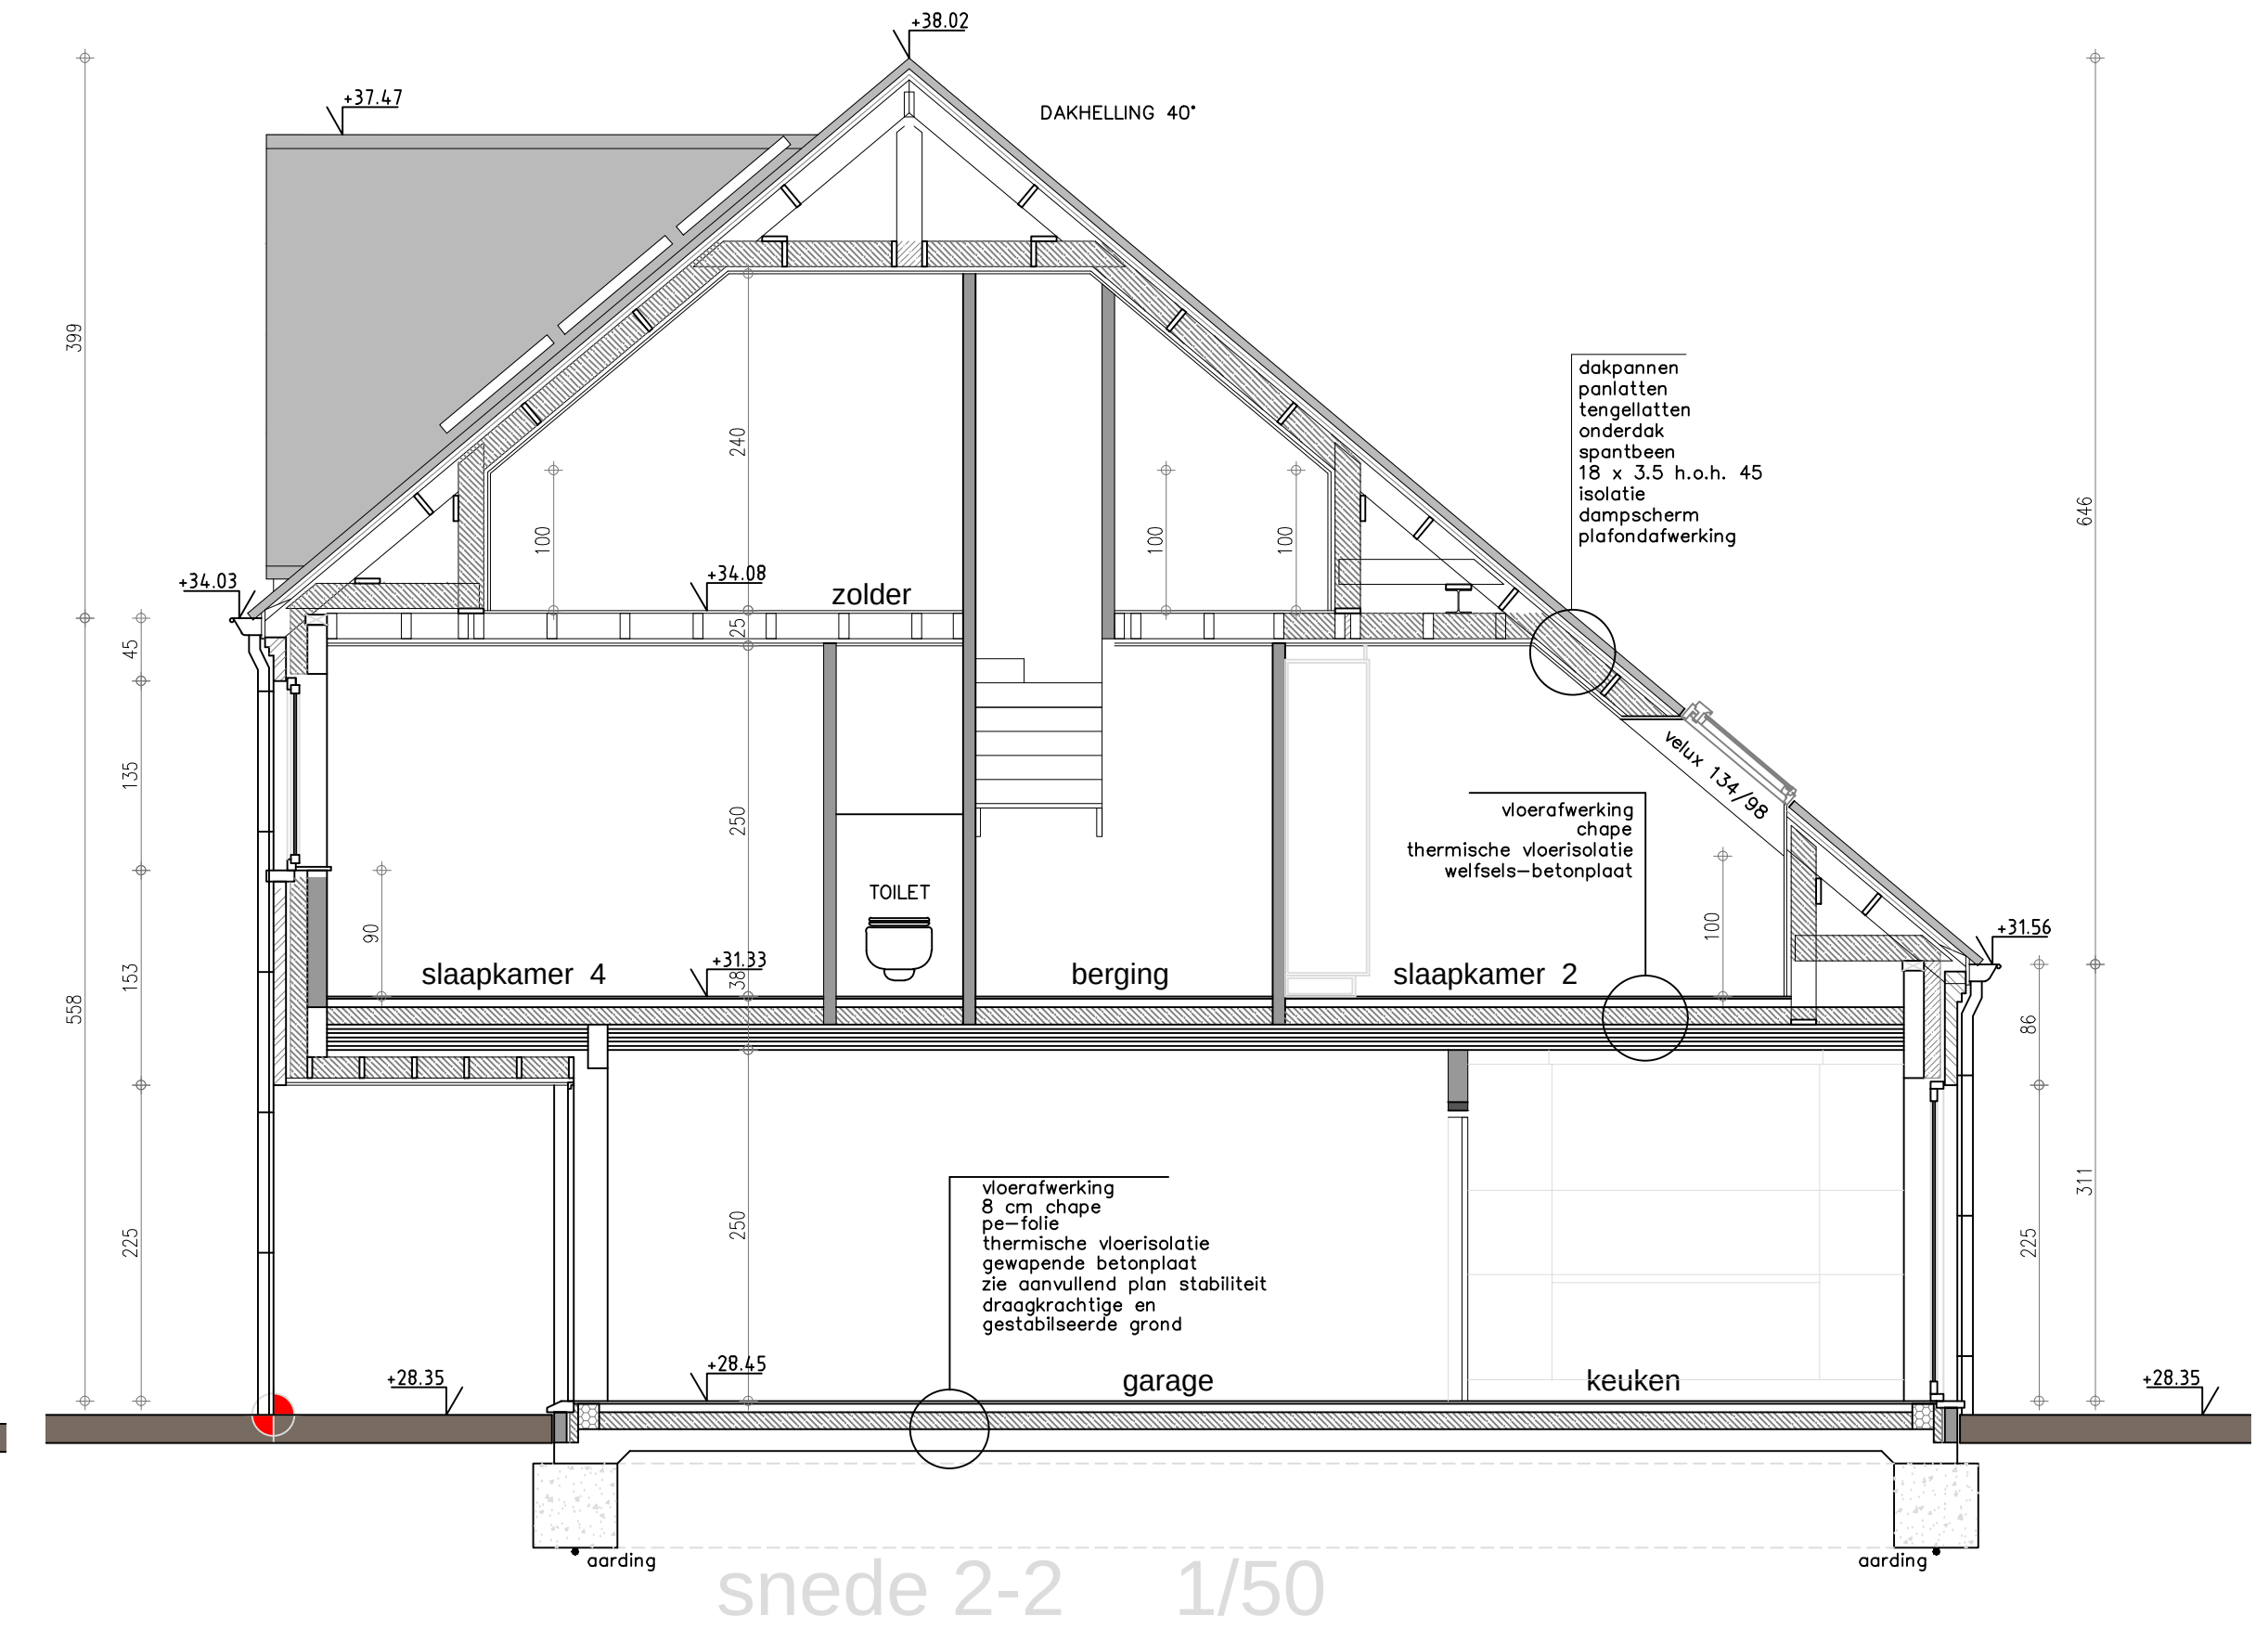
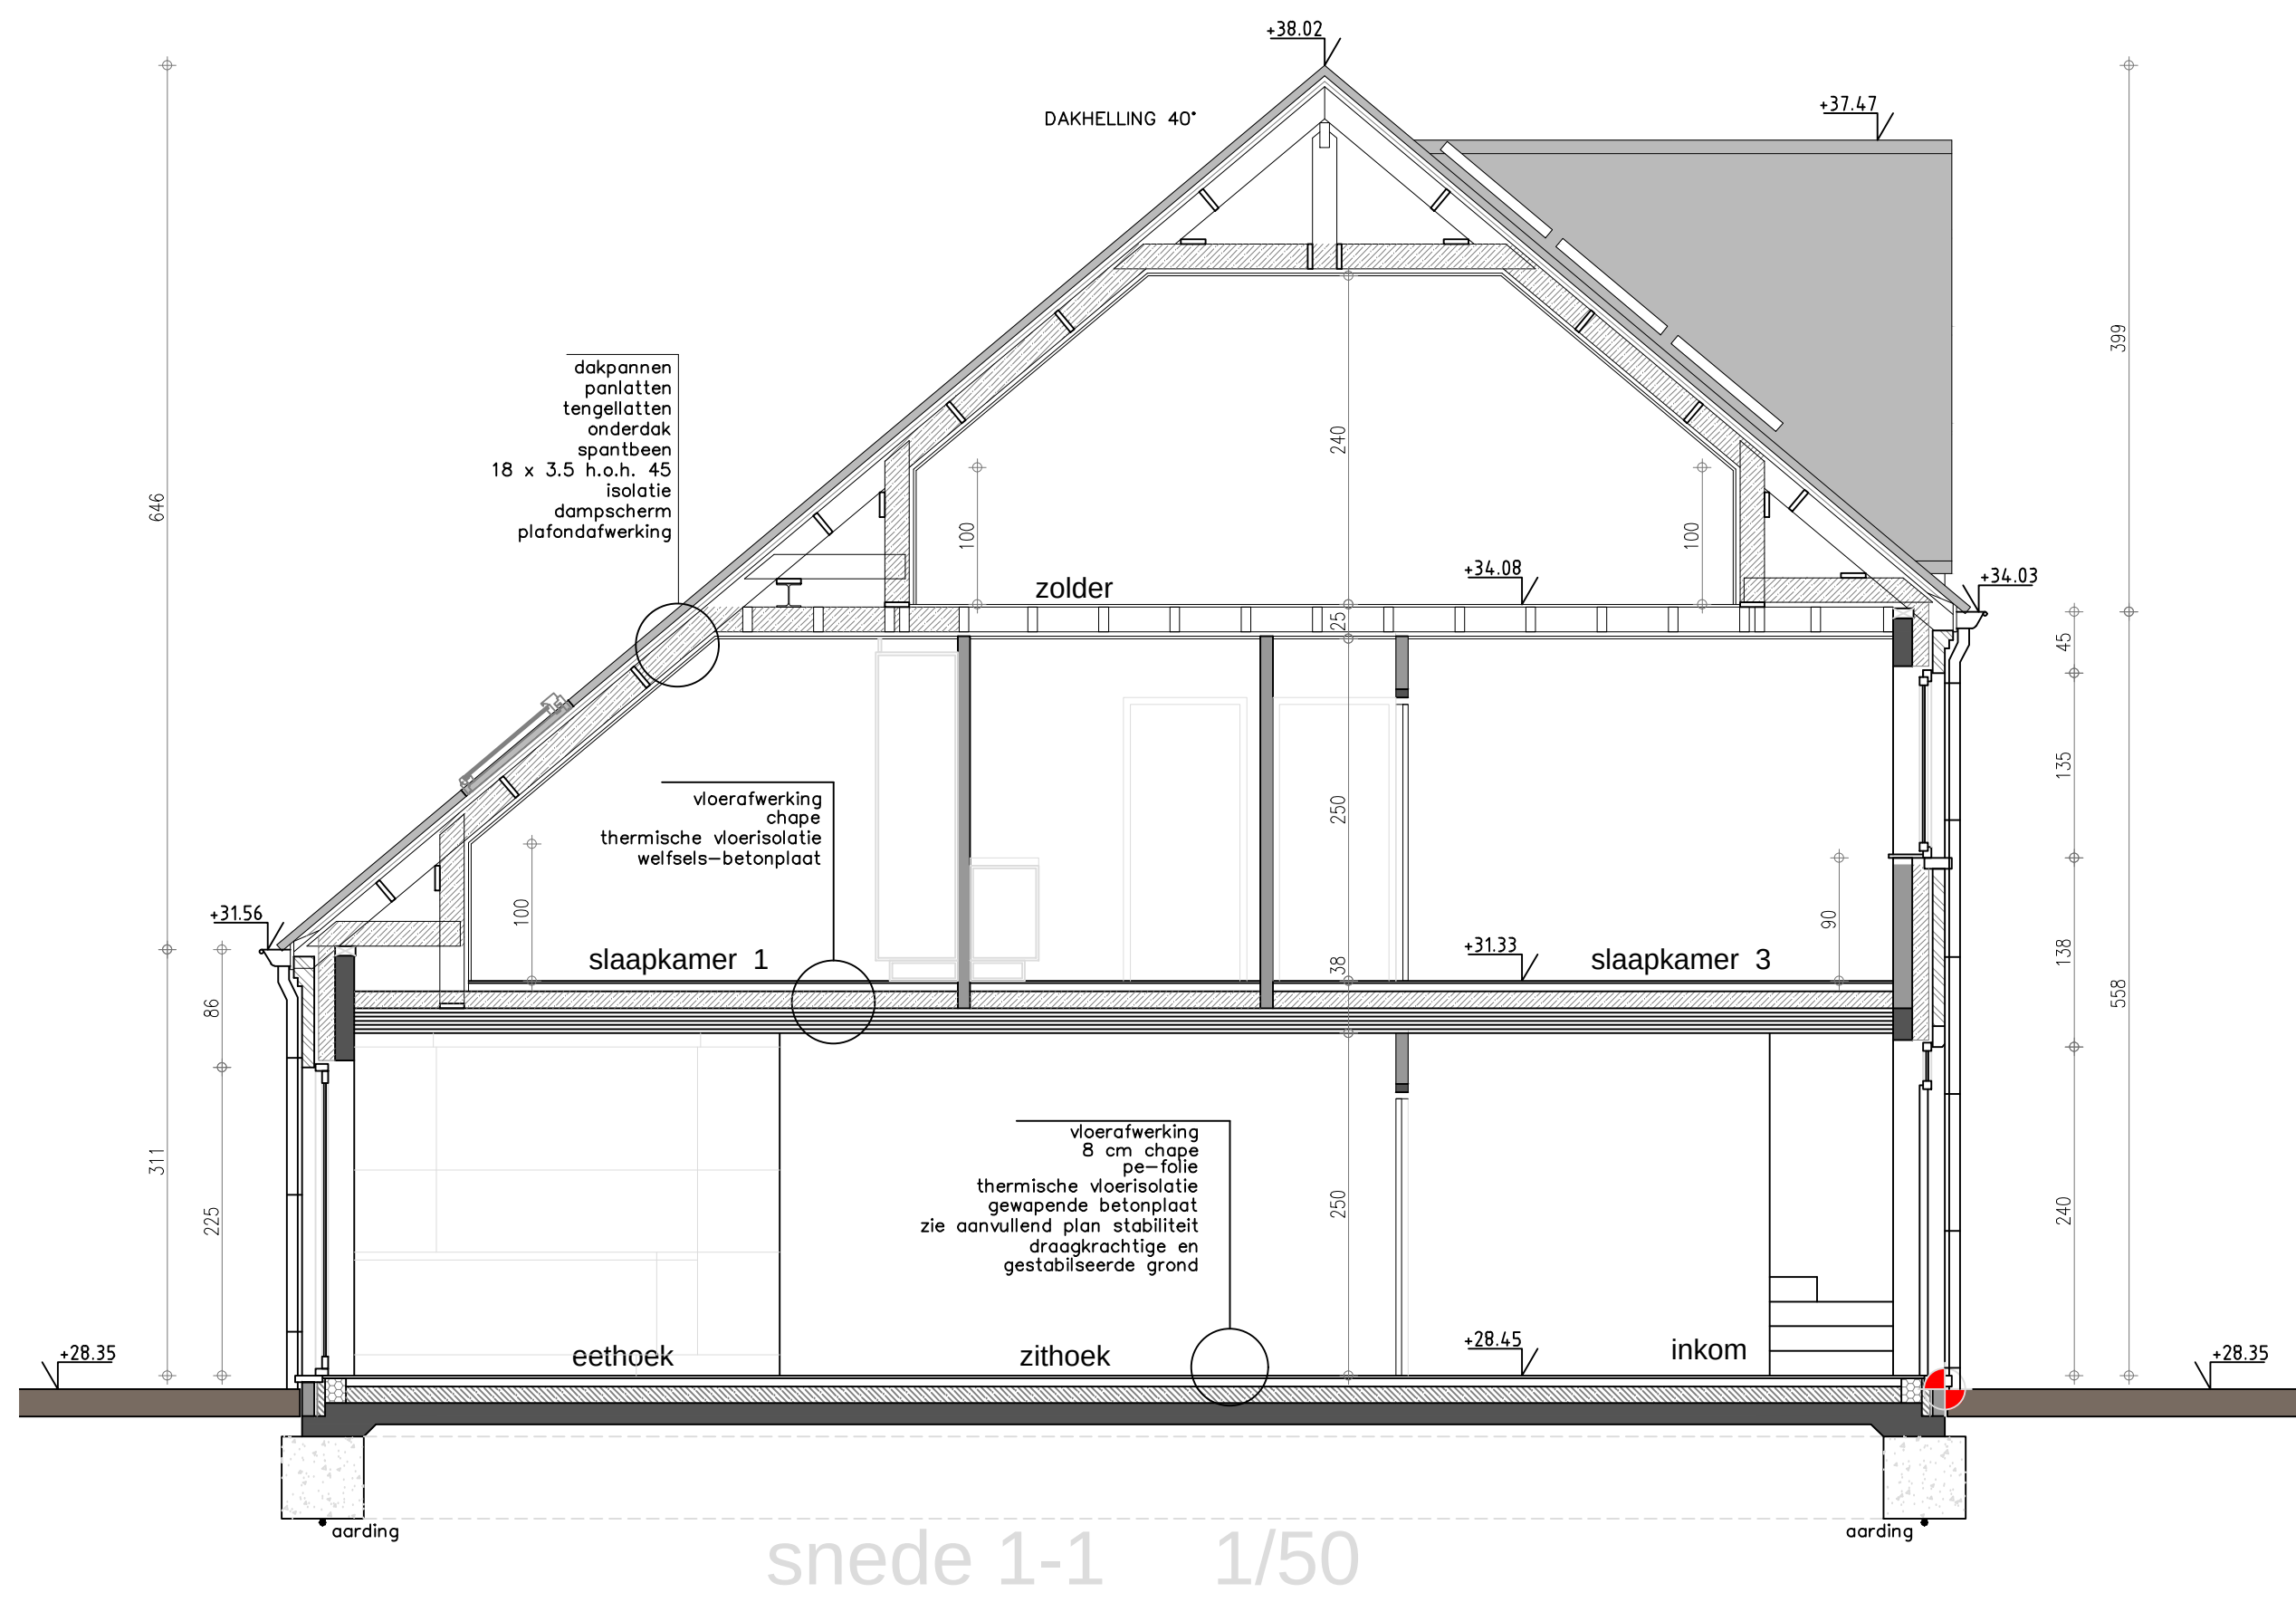
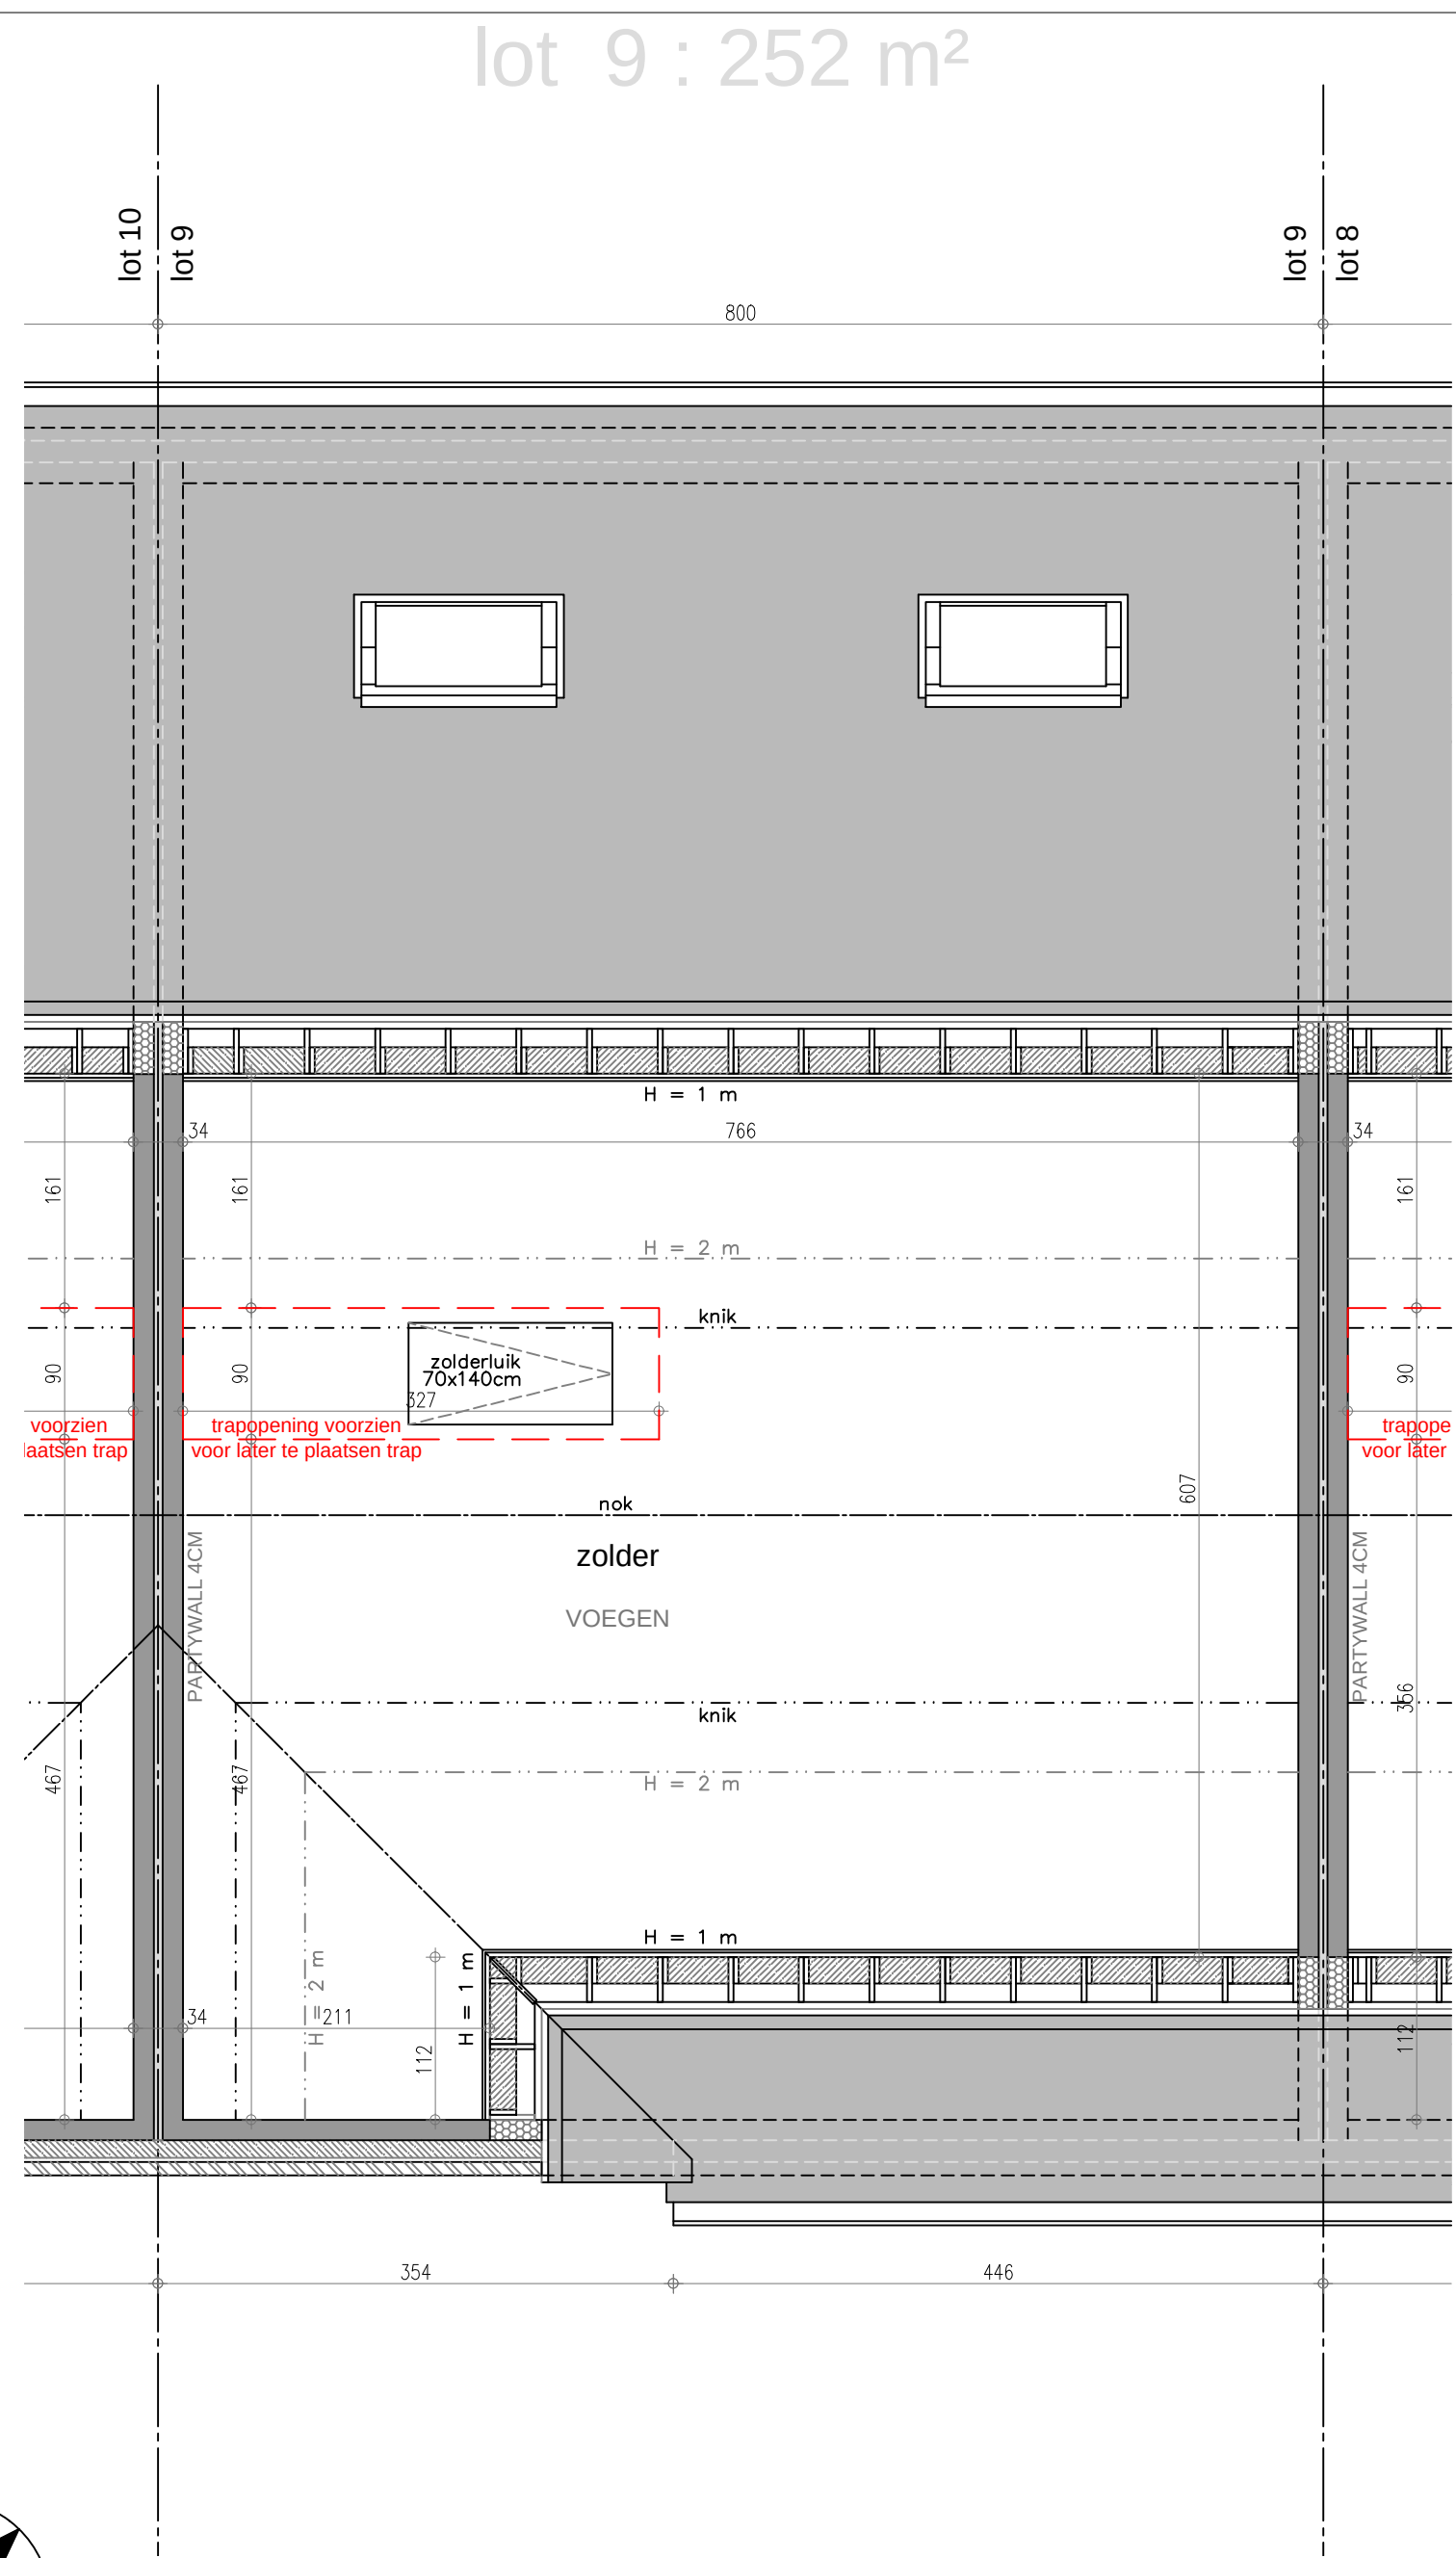
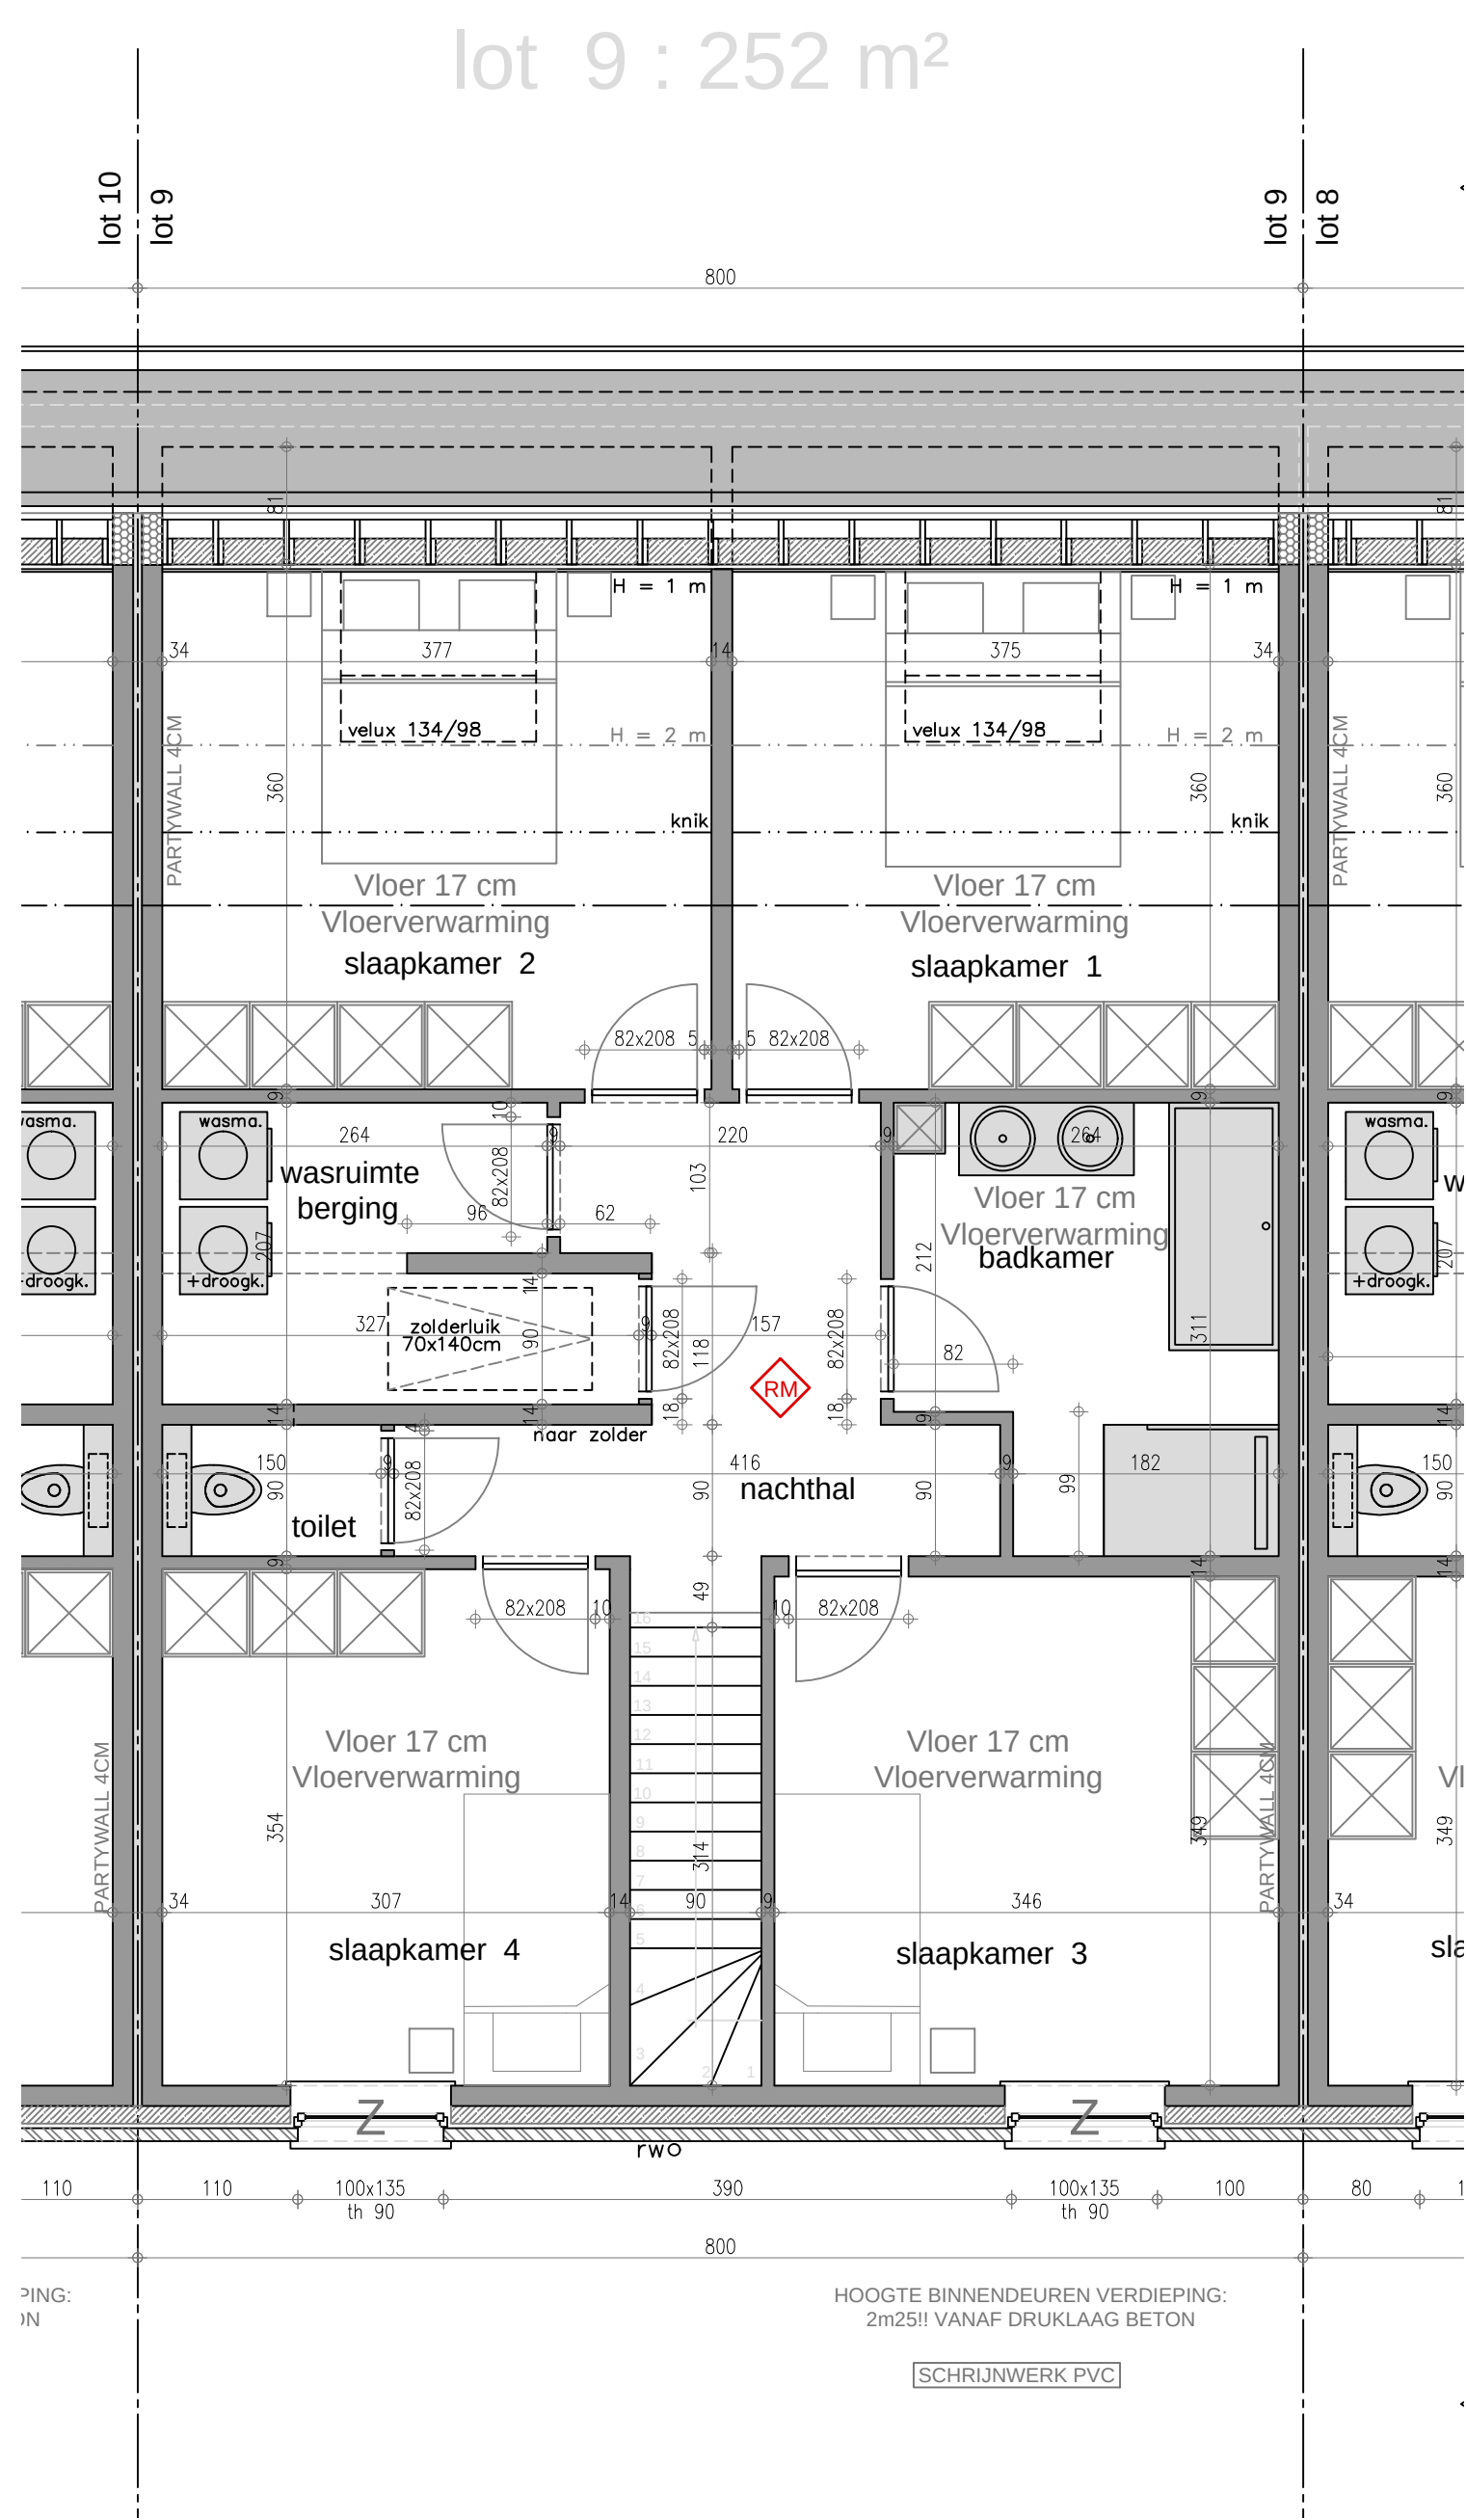
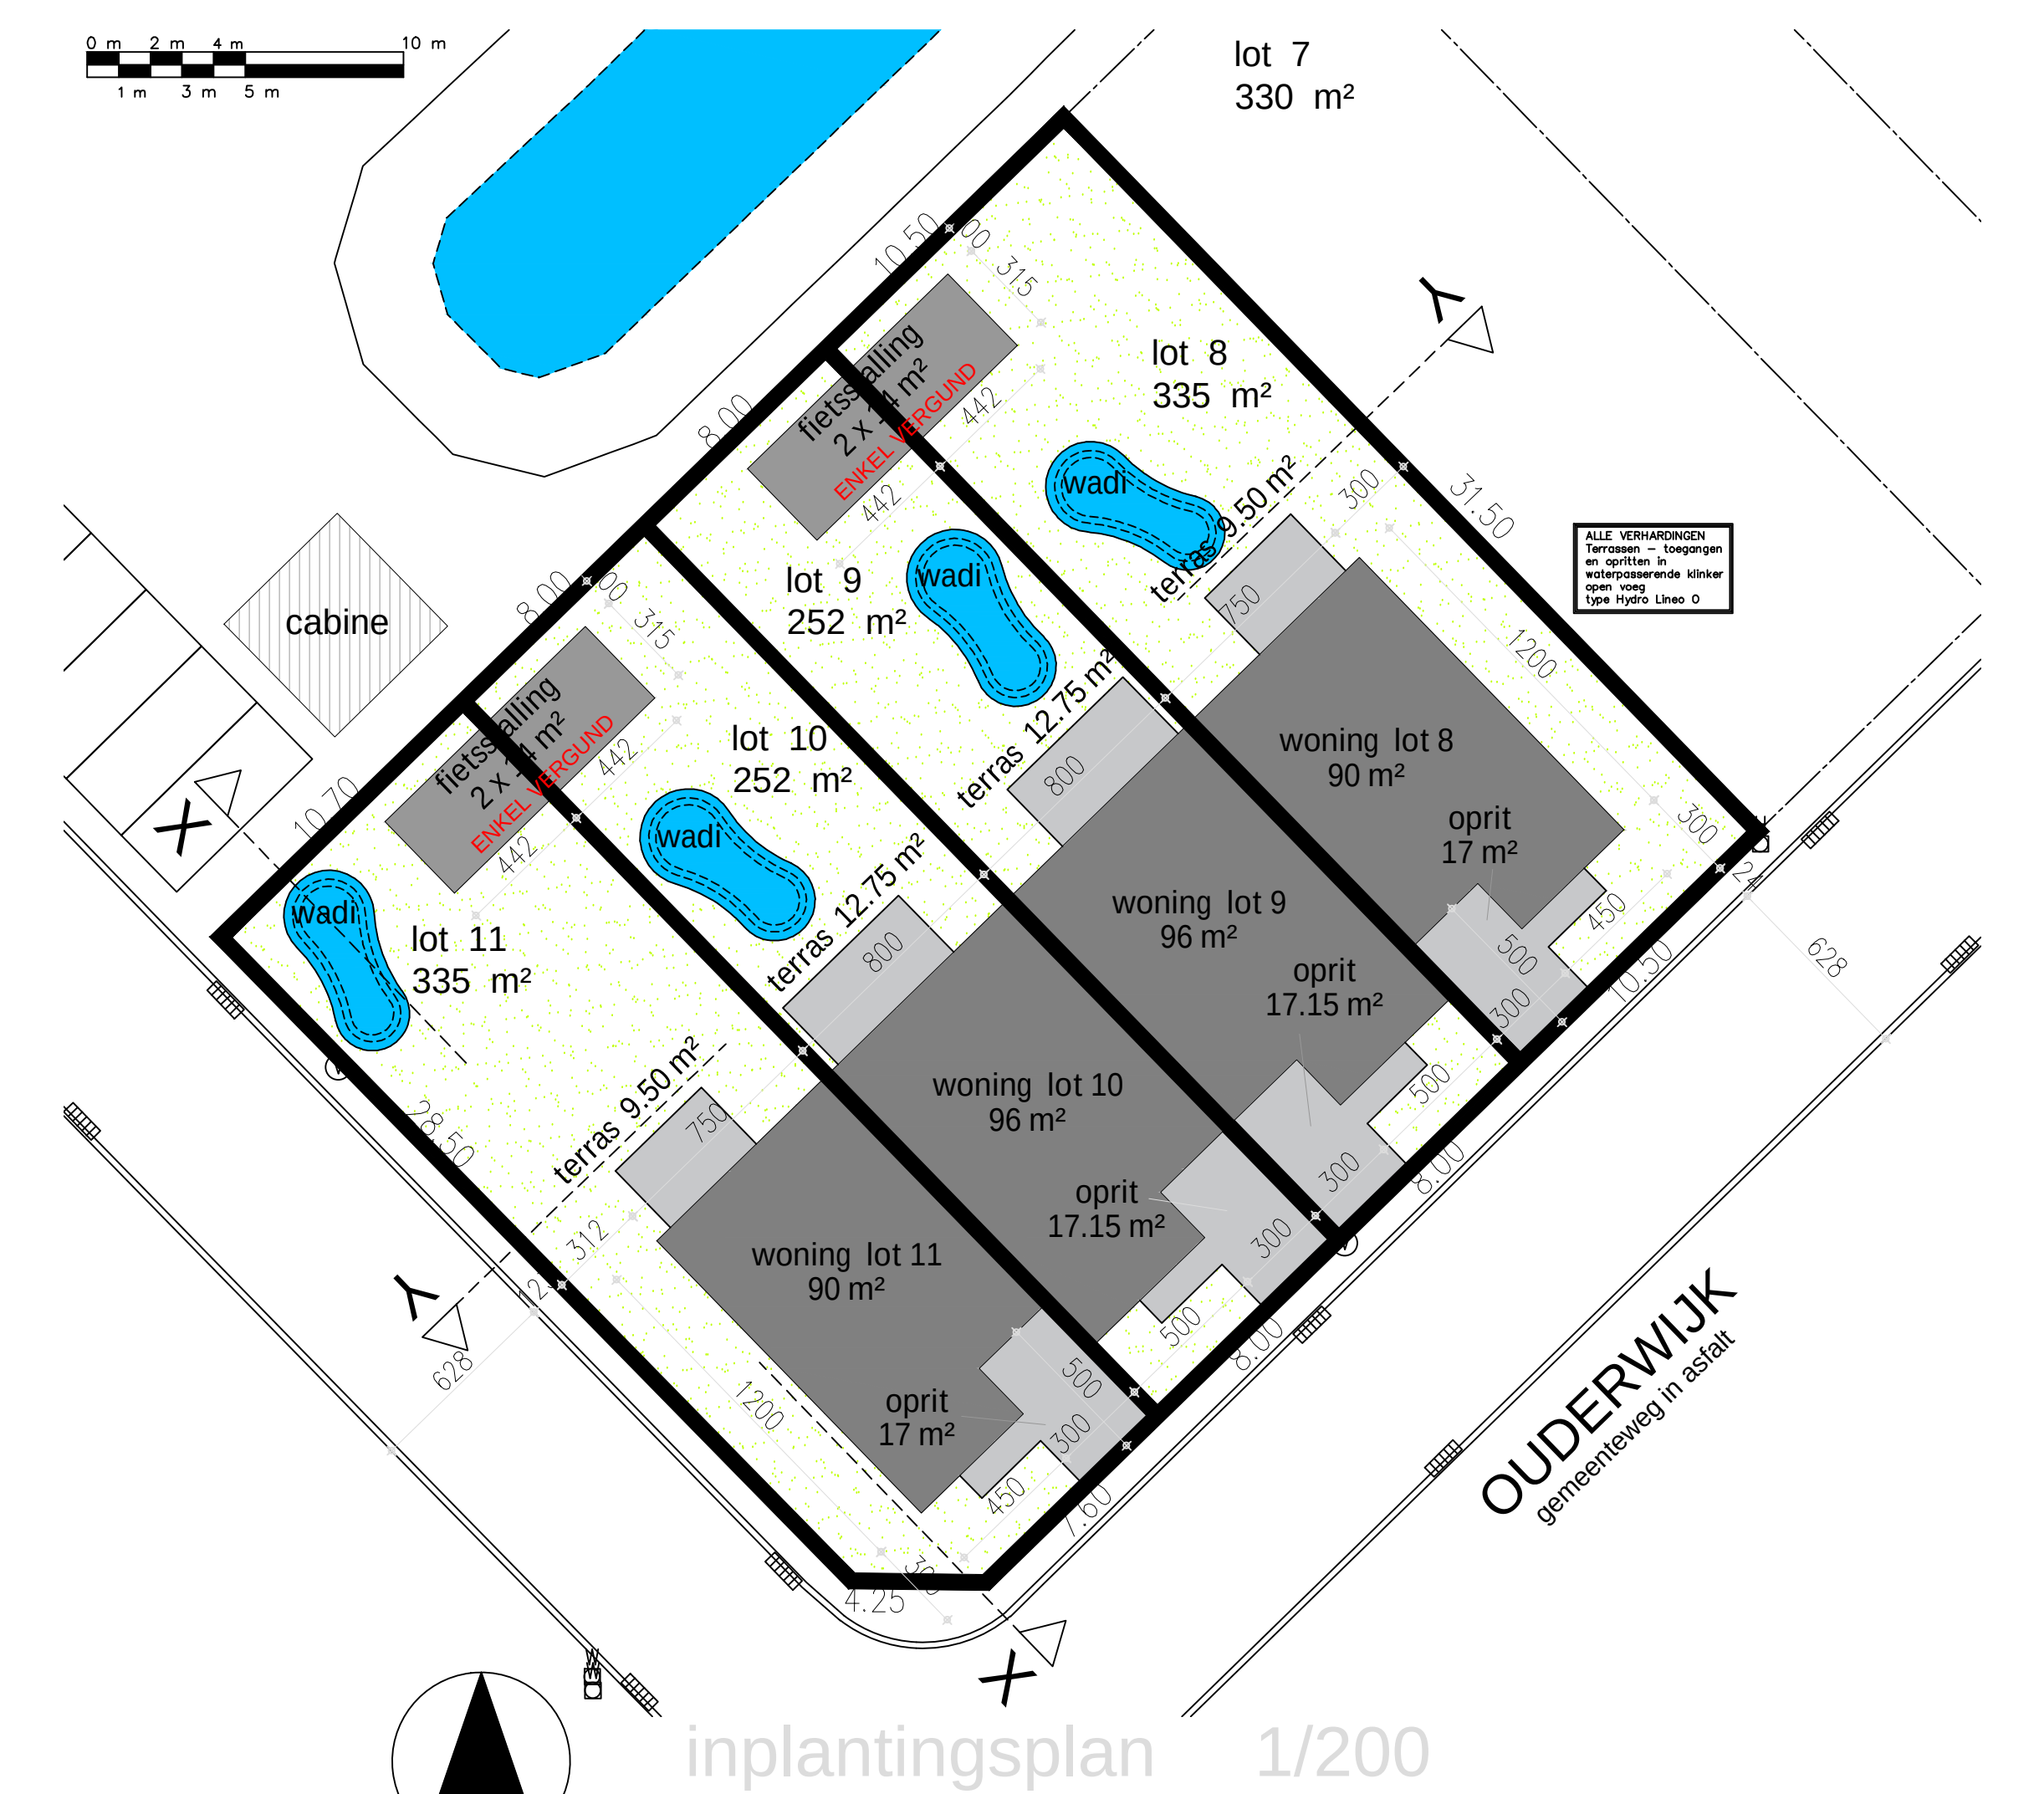


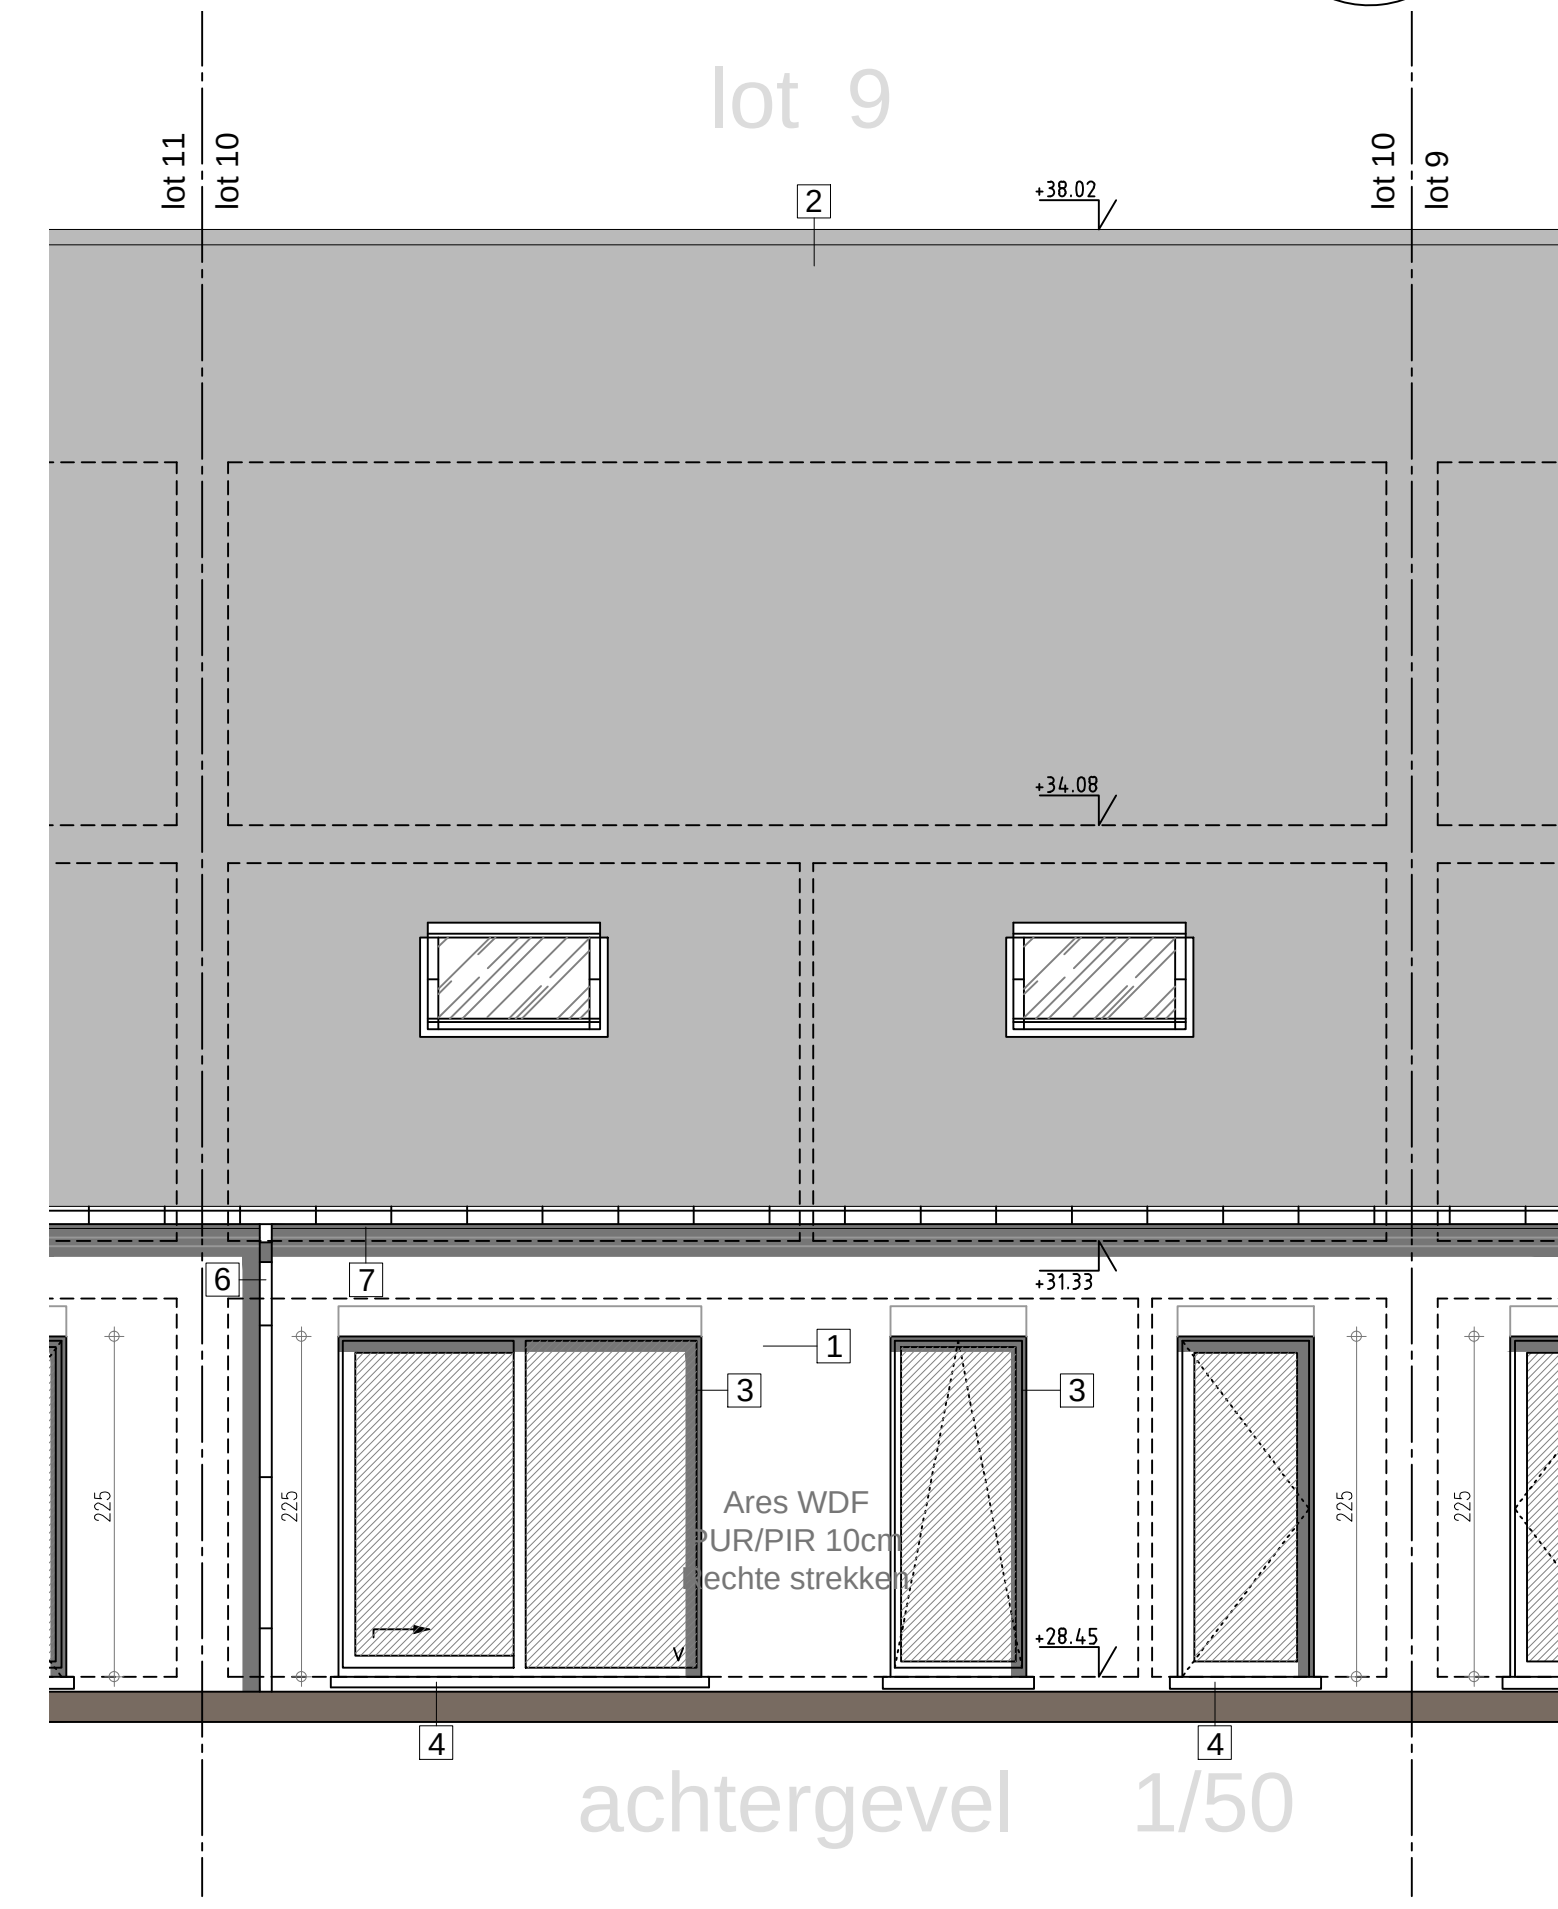

- GEVELMATERIALEN
- 1- Vormsteen : kleur = gemaakte oranje-rood tot zwart-bruin met witte en grijze cementresten
 - 2- Dak : dakpan - zwart
 - 3- Schrijnwerk : PVC-antraciet
 - 4- Dorpels : blauwe hardsteen
 - 5- Portiek : blauwe hardsteen
 - 6- Rv-geleider - gaten : zink
 - 7- Staanle band - dakoversteek : Ayous
 - 8- Sectionele poort
 - 9- Fietsenstalling : houten constructie.

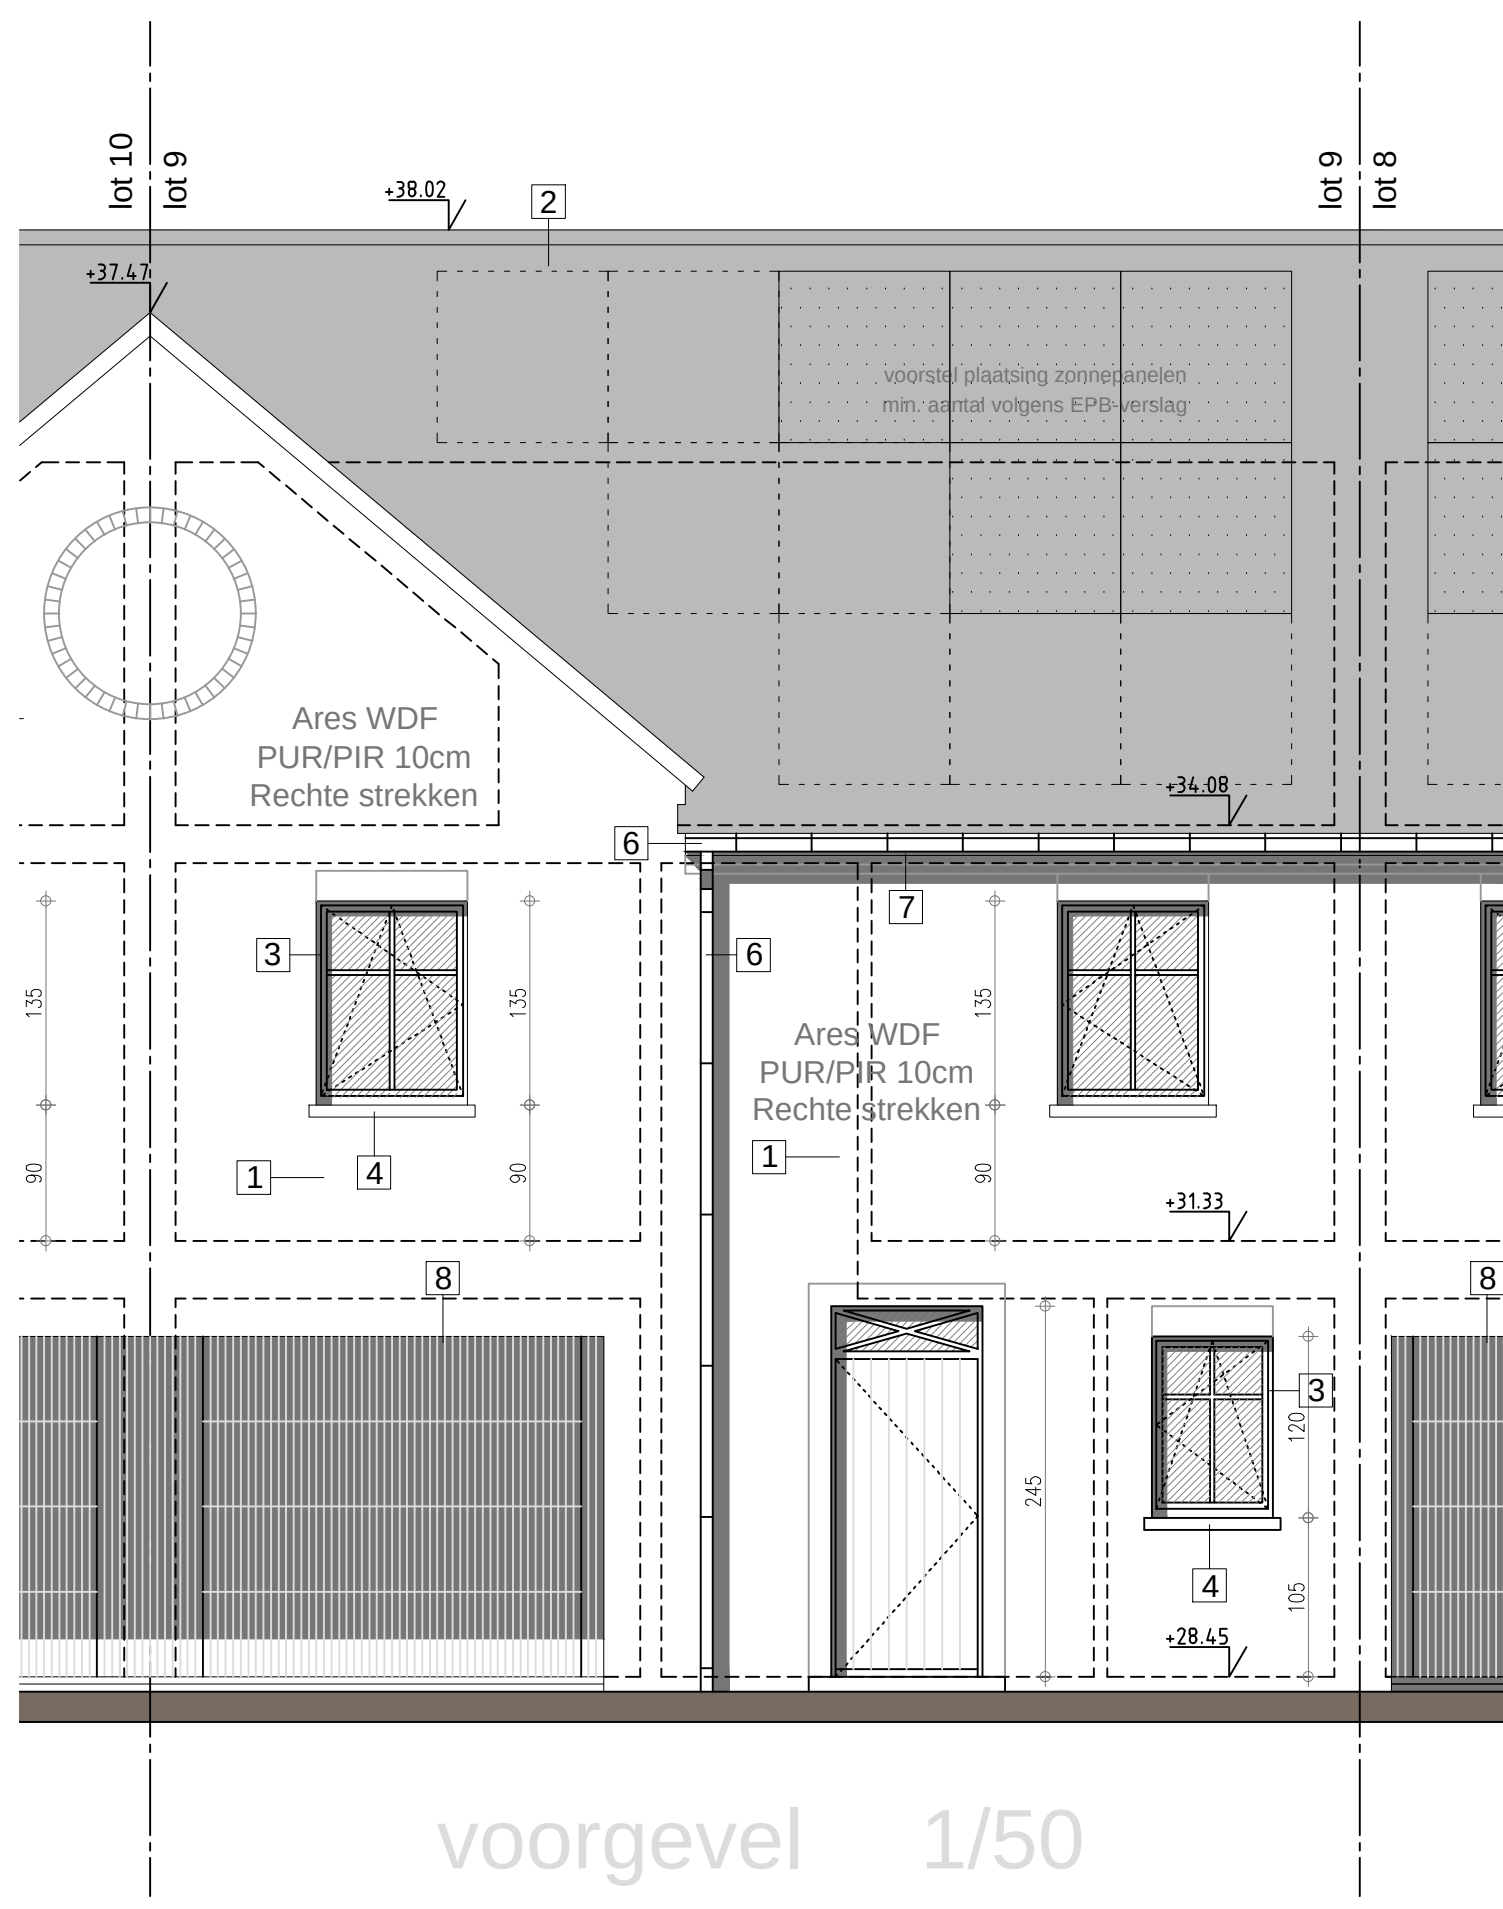

kenmerk : 13/06/2025 VOORONTWERP 2	
PROVINCIE West-Vlaanderen	
GEMEENTE LICHTERVELDE 8810	
ONTWERP bouwen van vier woningen	
LIGGING Ouderwijk loten 8-9-10-11	
KADASTER 1 ^o afdeling Sectie D nrs. 1224h-1224k-1224l-1224m	
VERKAVELING Processieweg - Leysafortfortstraat V/462/1	
PLAN OVERZICHTSPLAN LOT 9	
BOUWHEER WONINGBOUW BLOMME bv	
bestuurder dhr. Pieter Blomme Roelslaarsweg 12 8820 TORHOUT	
ONTWERPER A-PLAN ARCHITECT PIET STEYAERT 0475 45 49 23 ZEEDIJK 8 8620 NIEUWPOORT	
piet.steyaert@myonline.be	
goedgekeurd	
DE AANNEMER DE OPDRACHTGEVER	
LOTEN 8-9-10-11	
schaal: 1/50	
1/1	