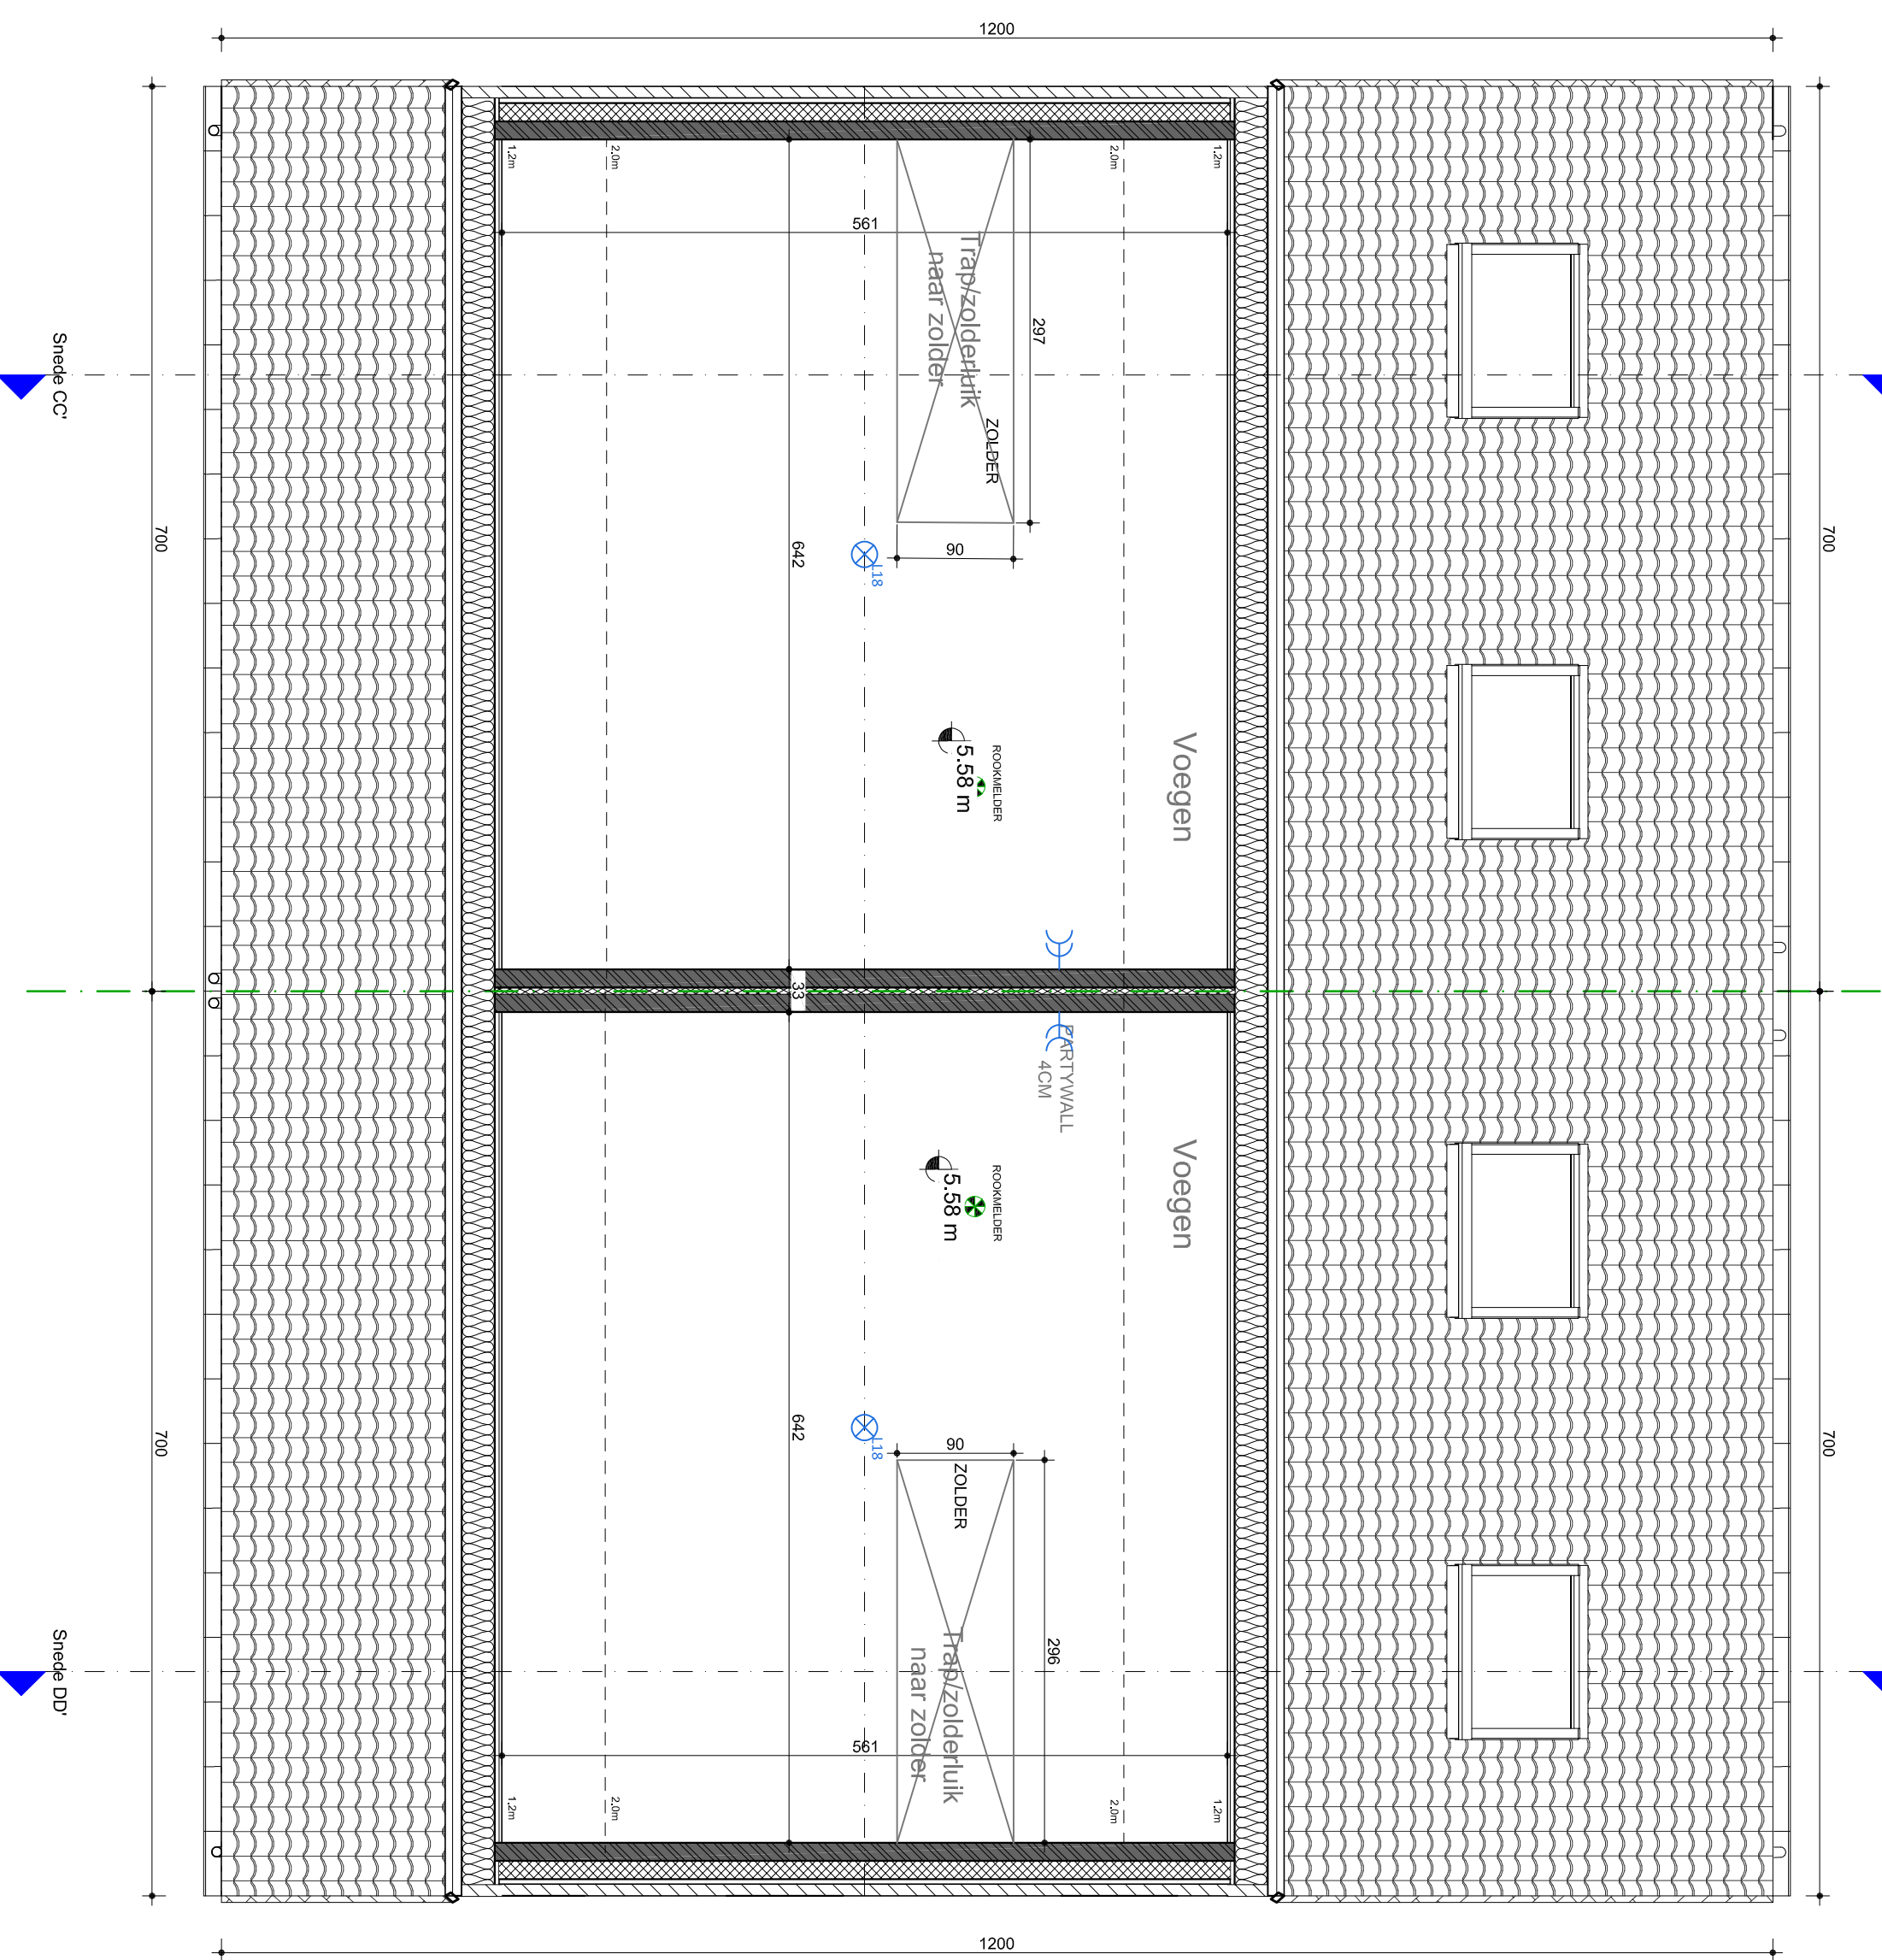
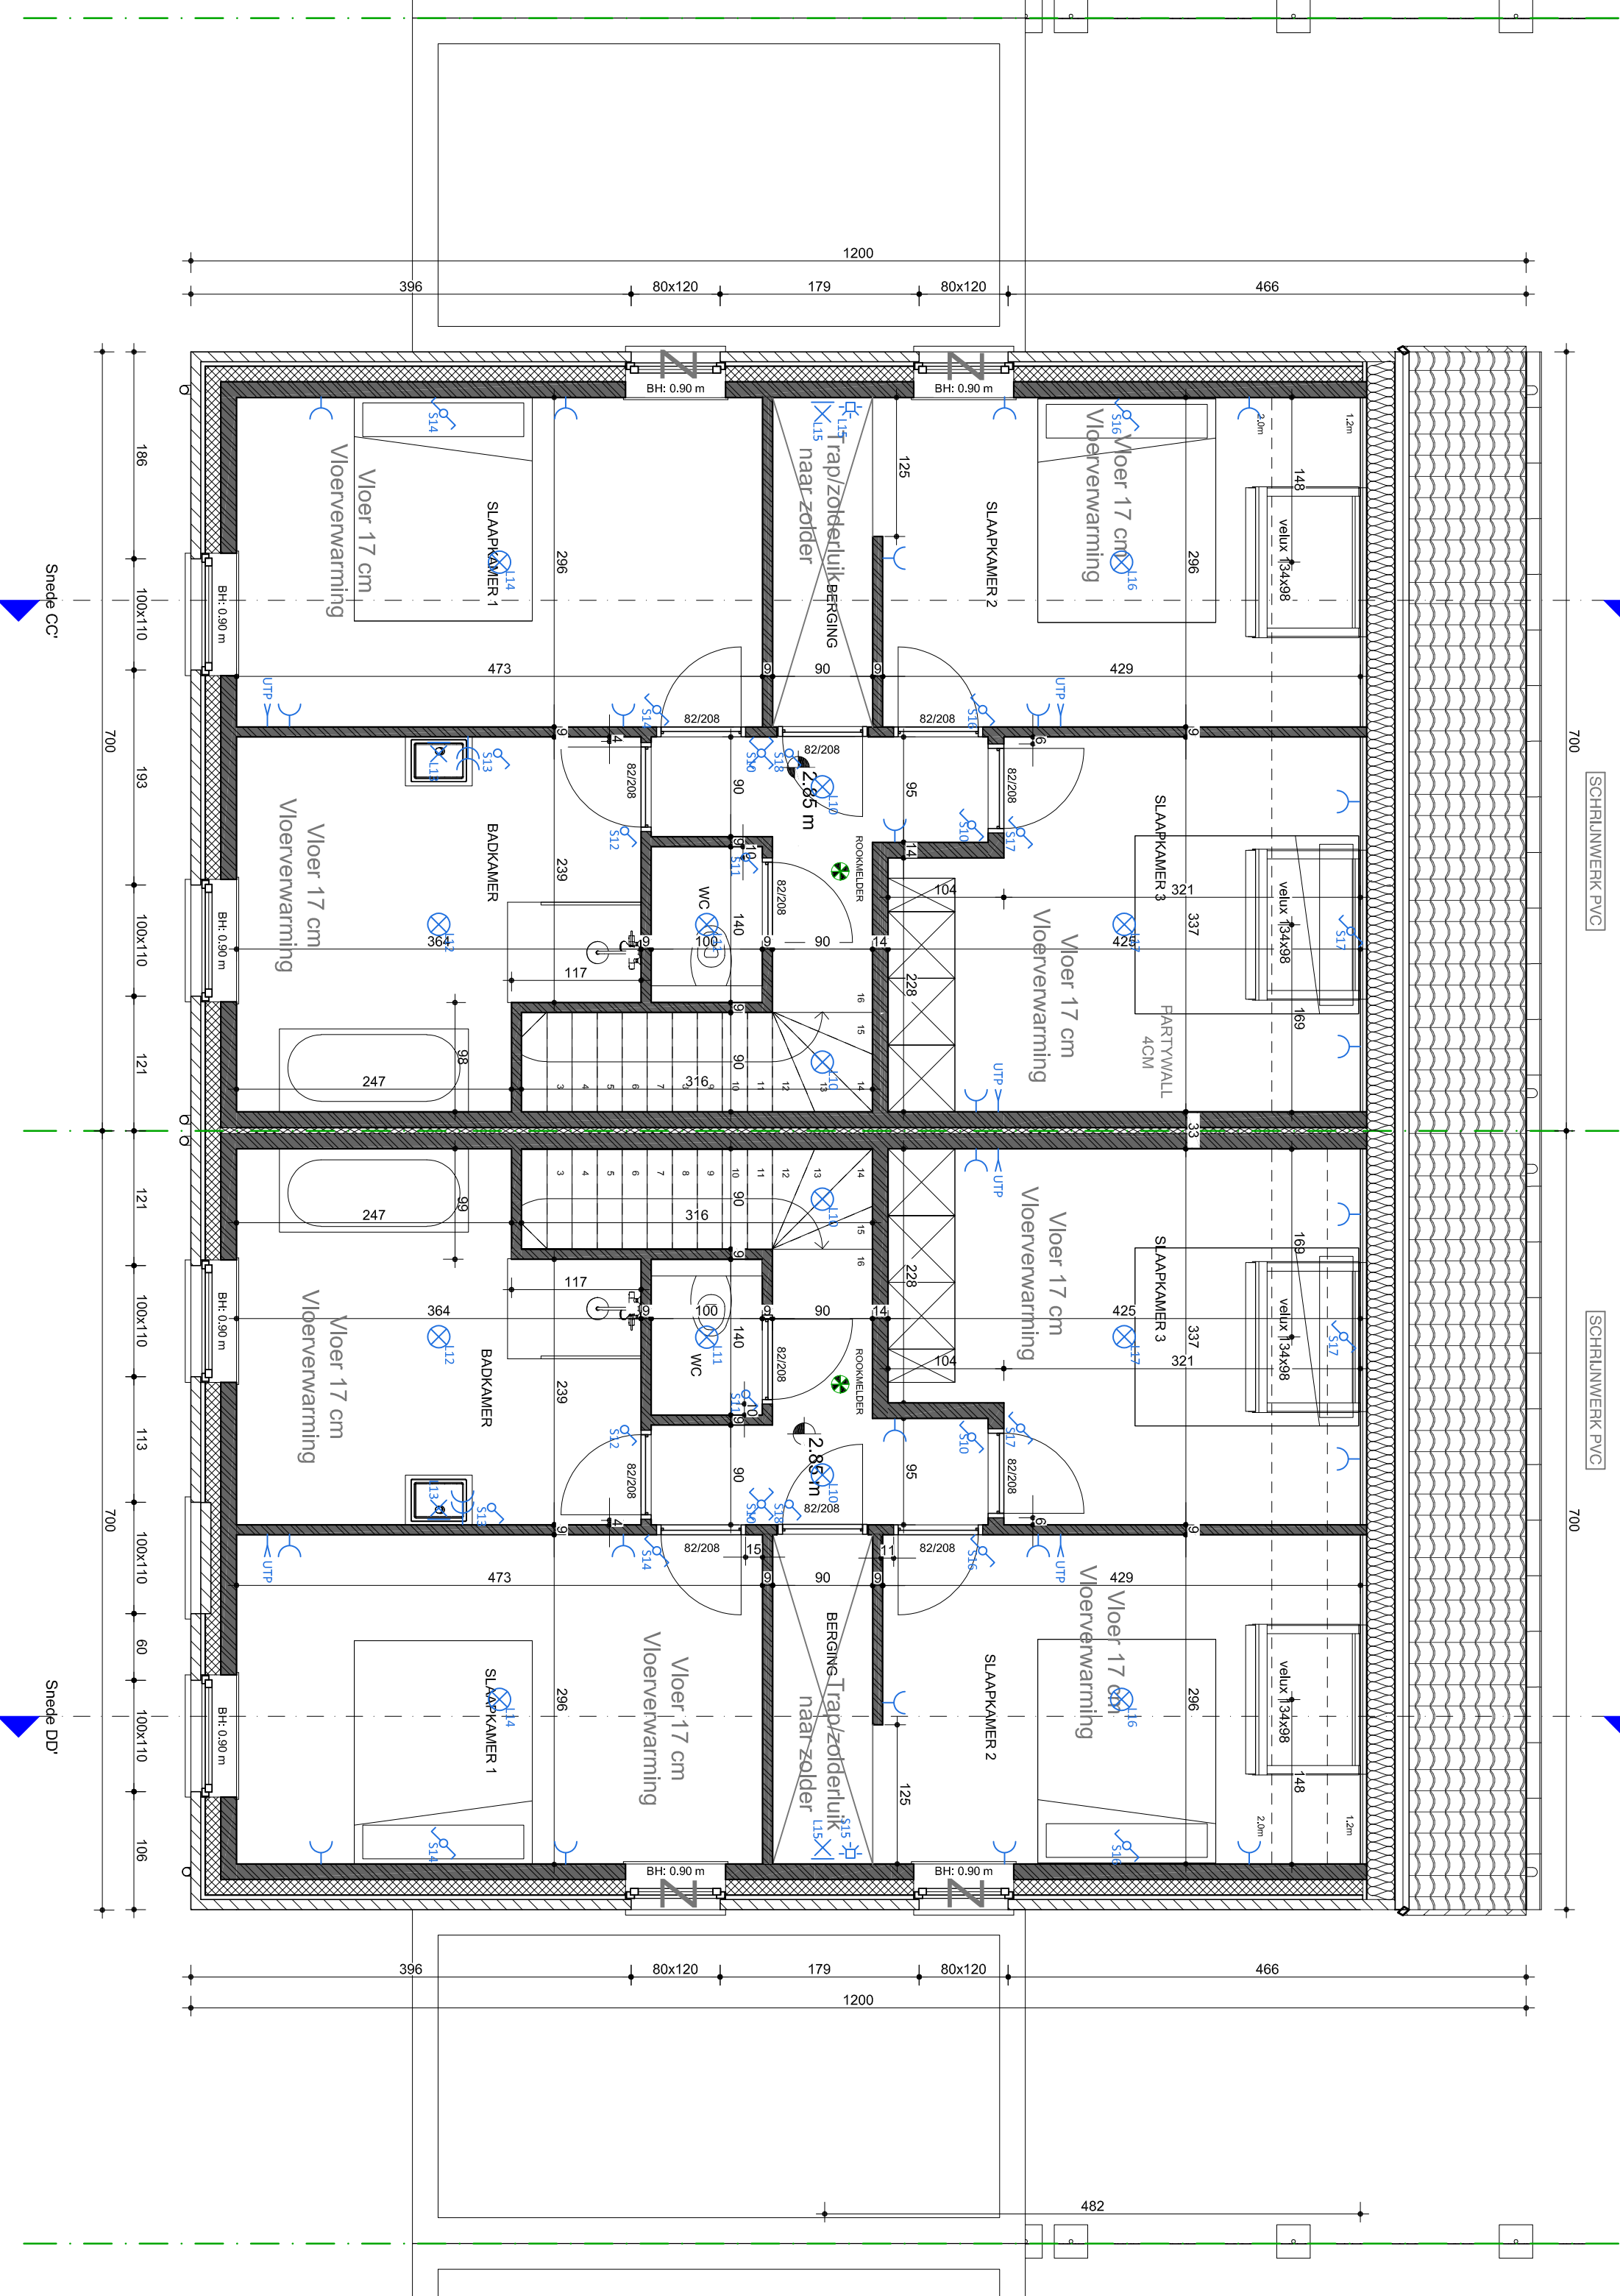
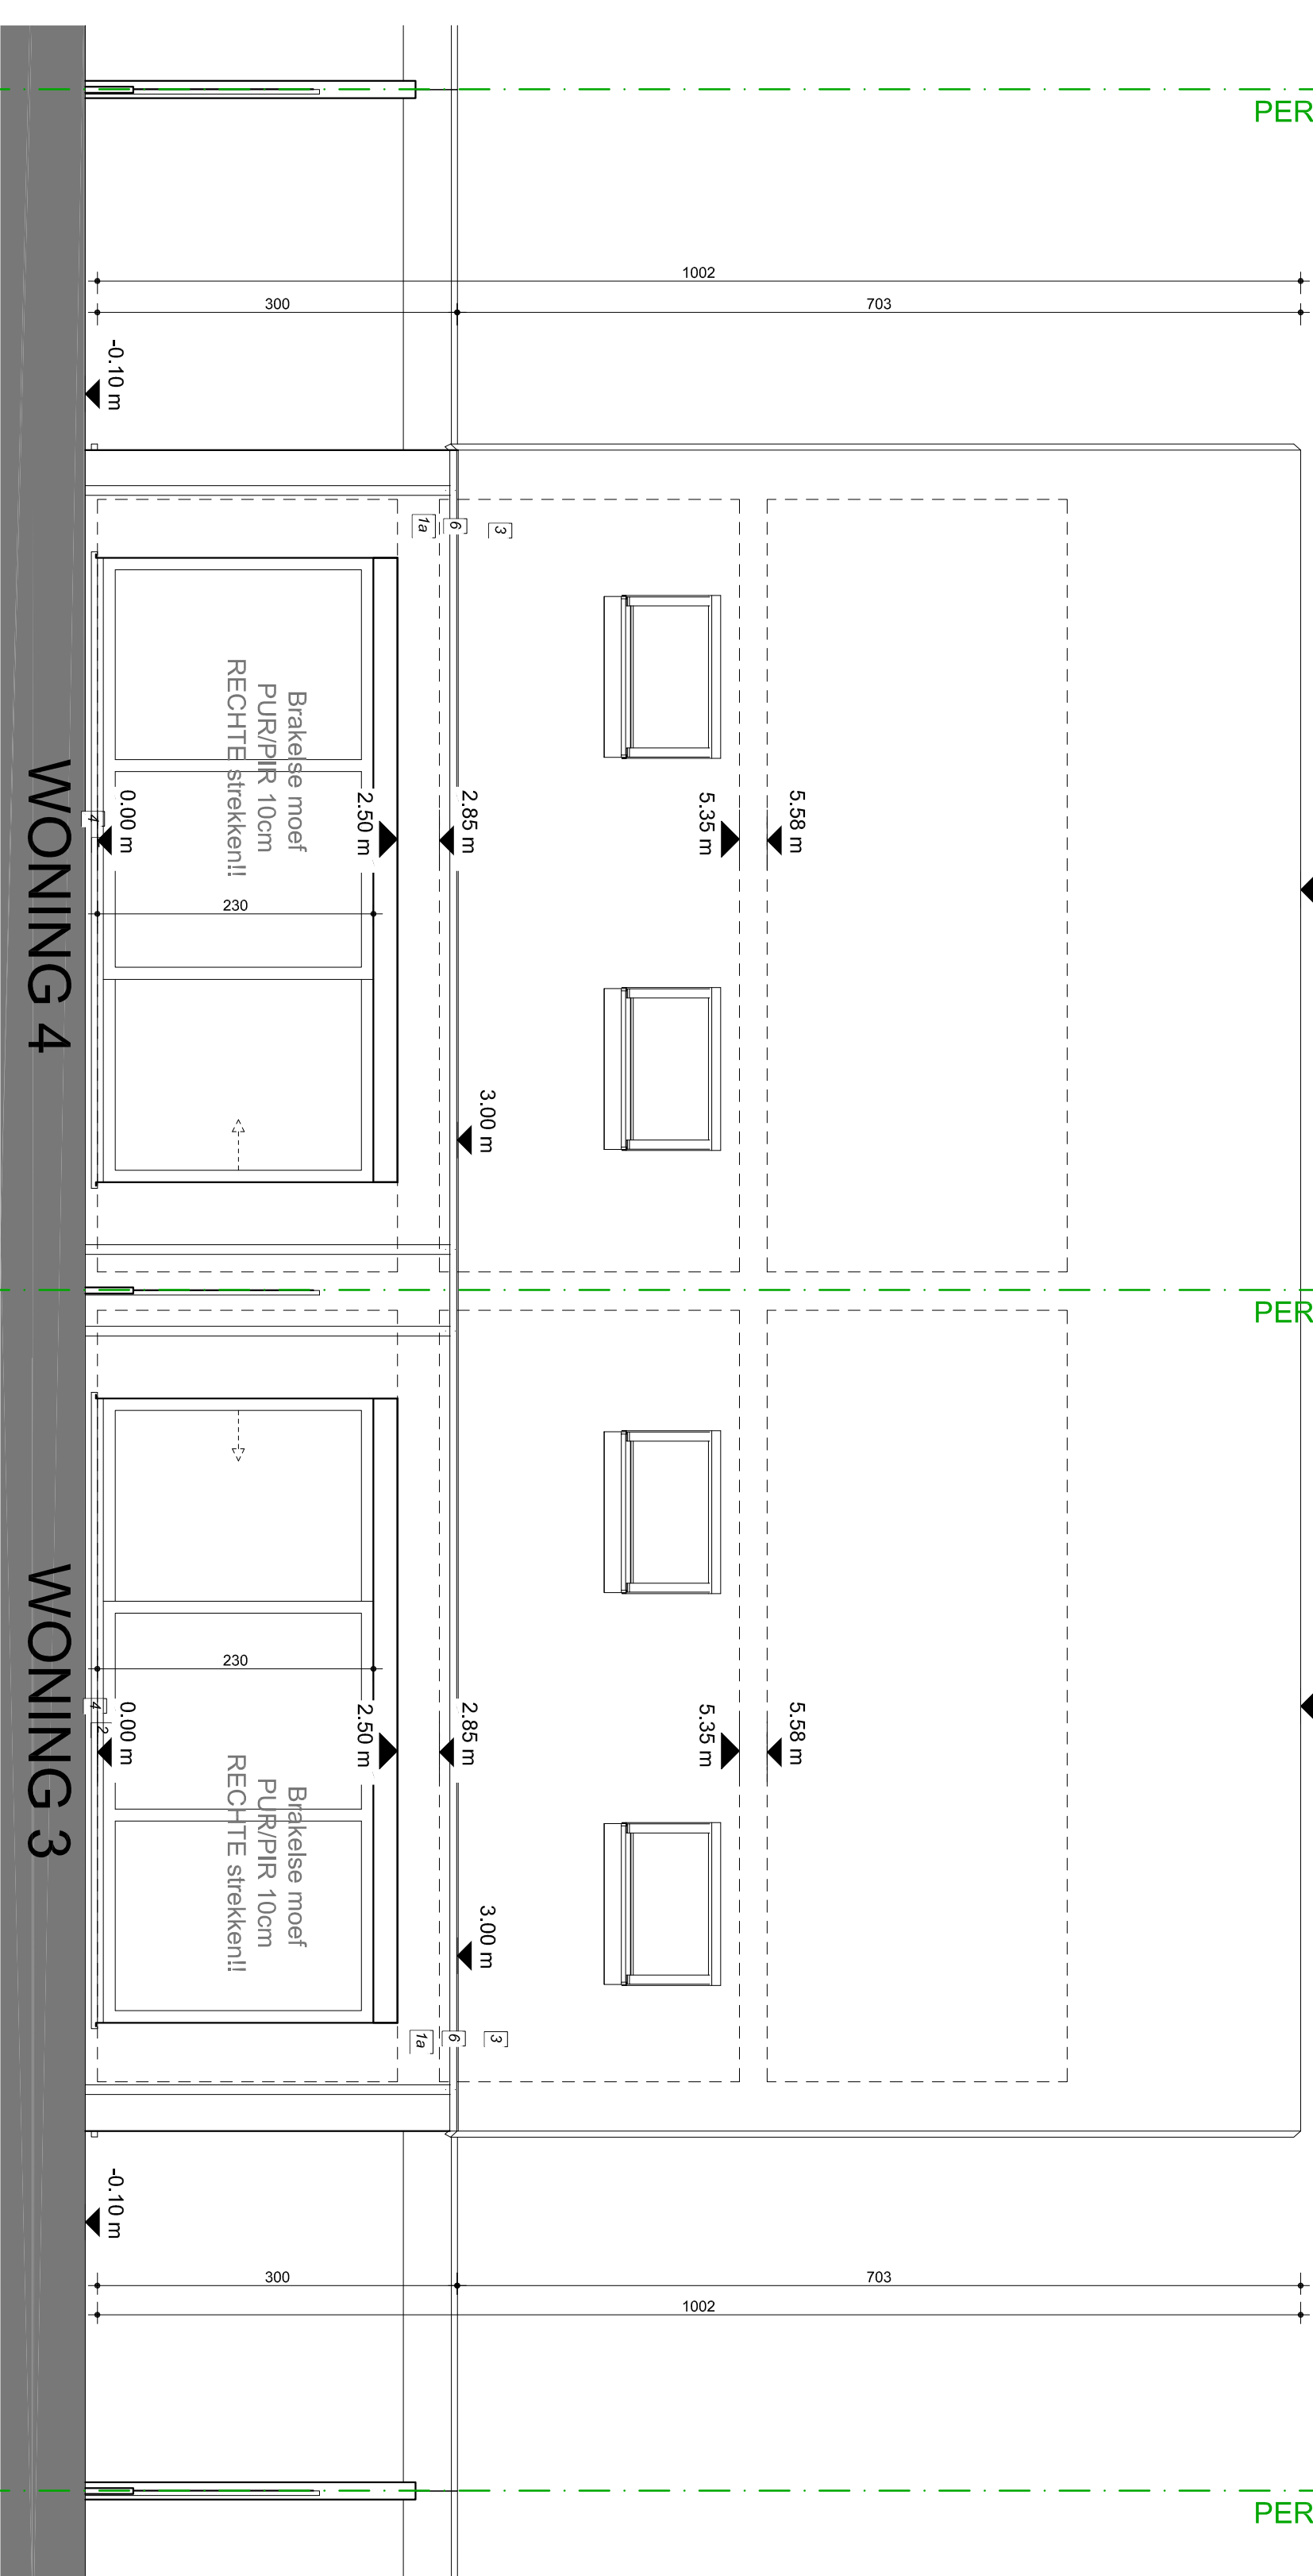
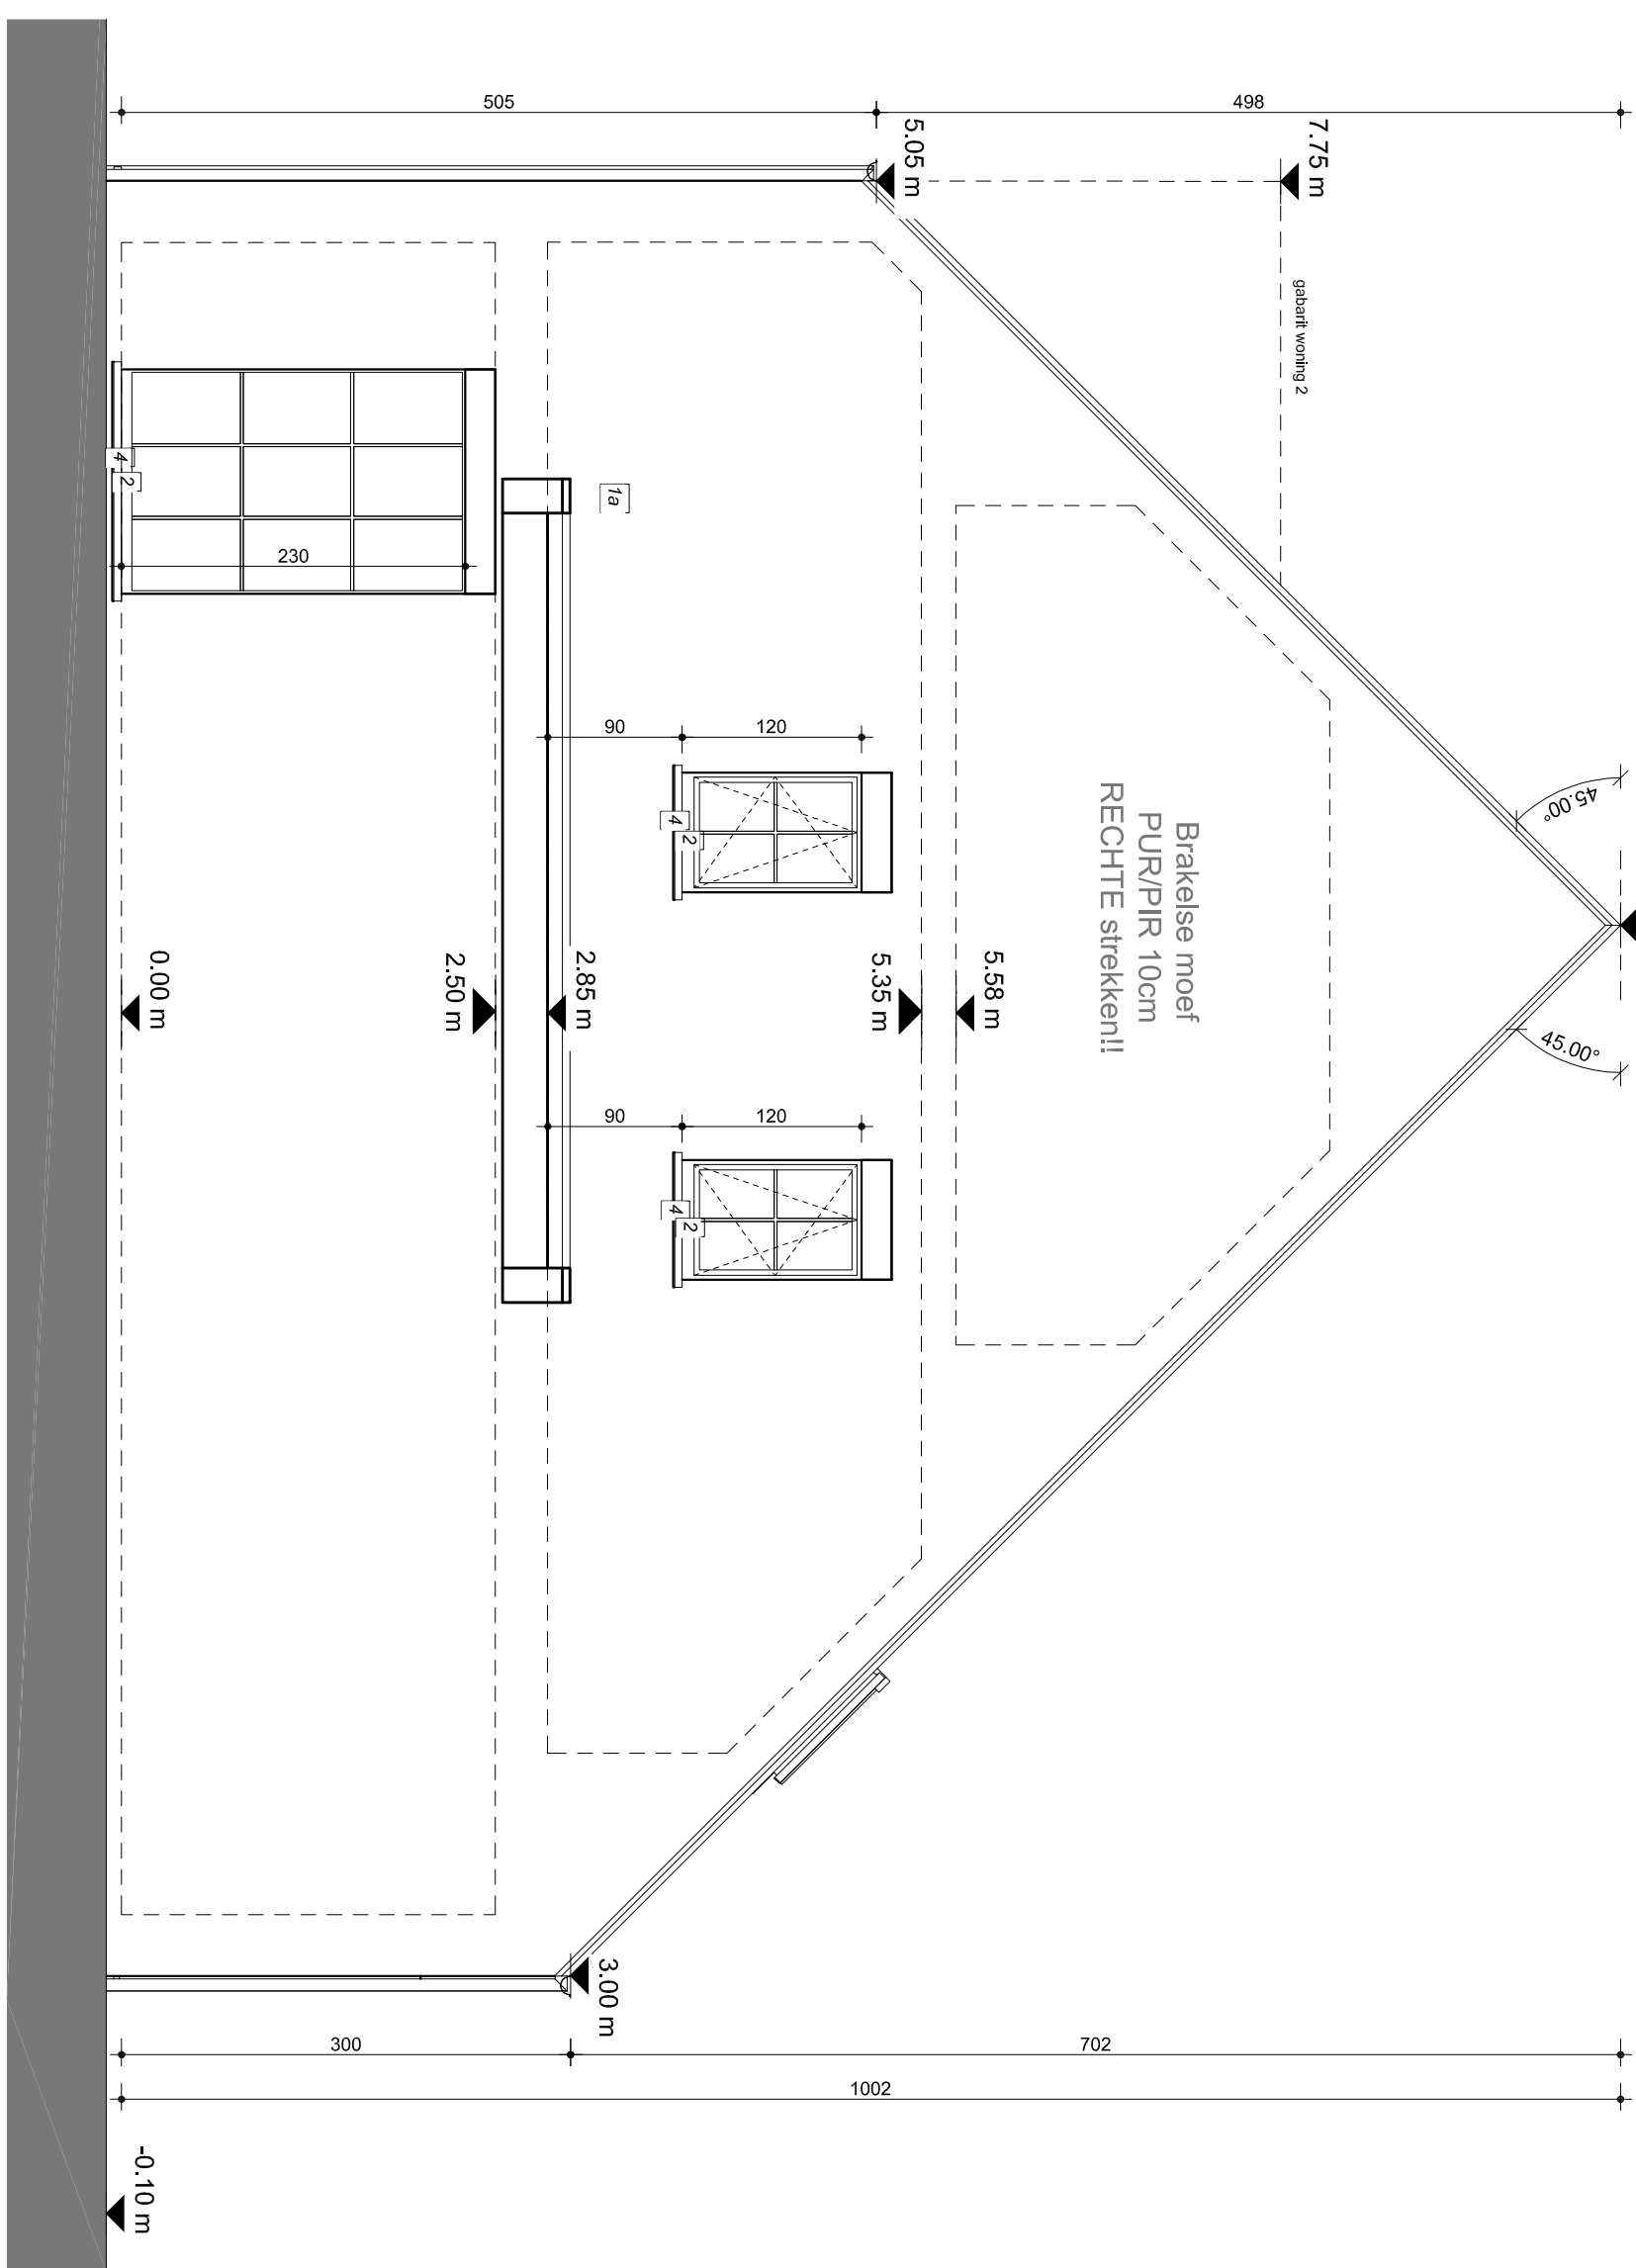
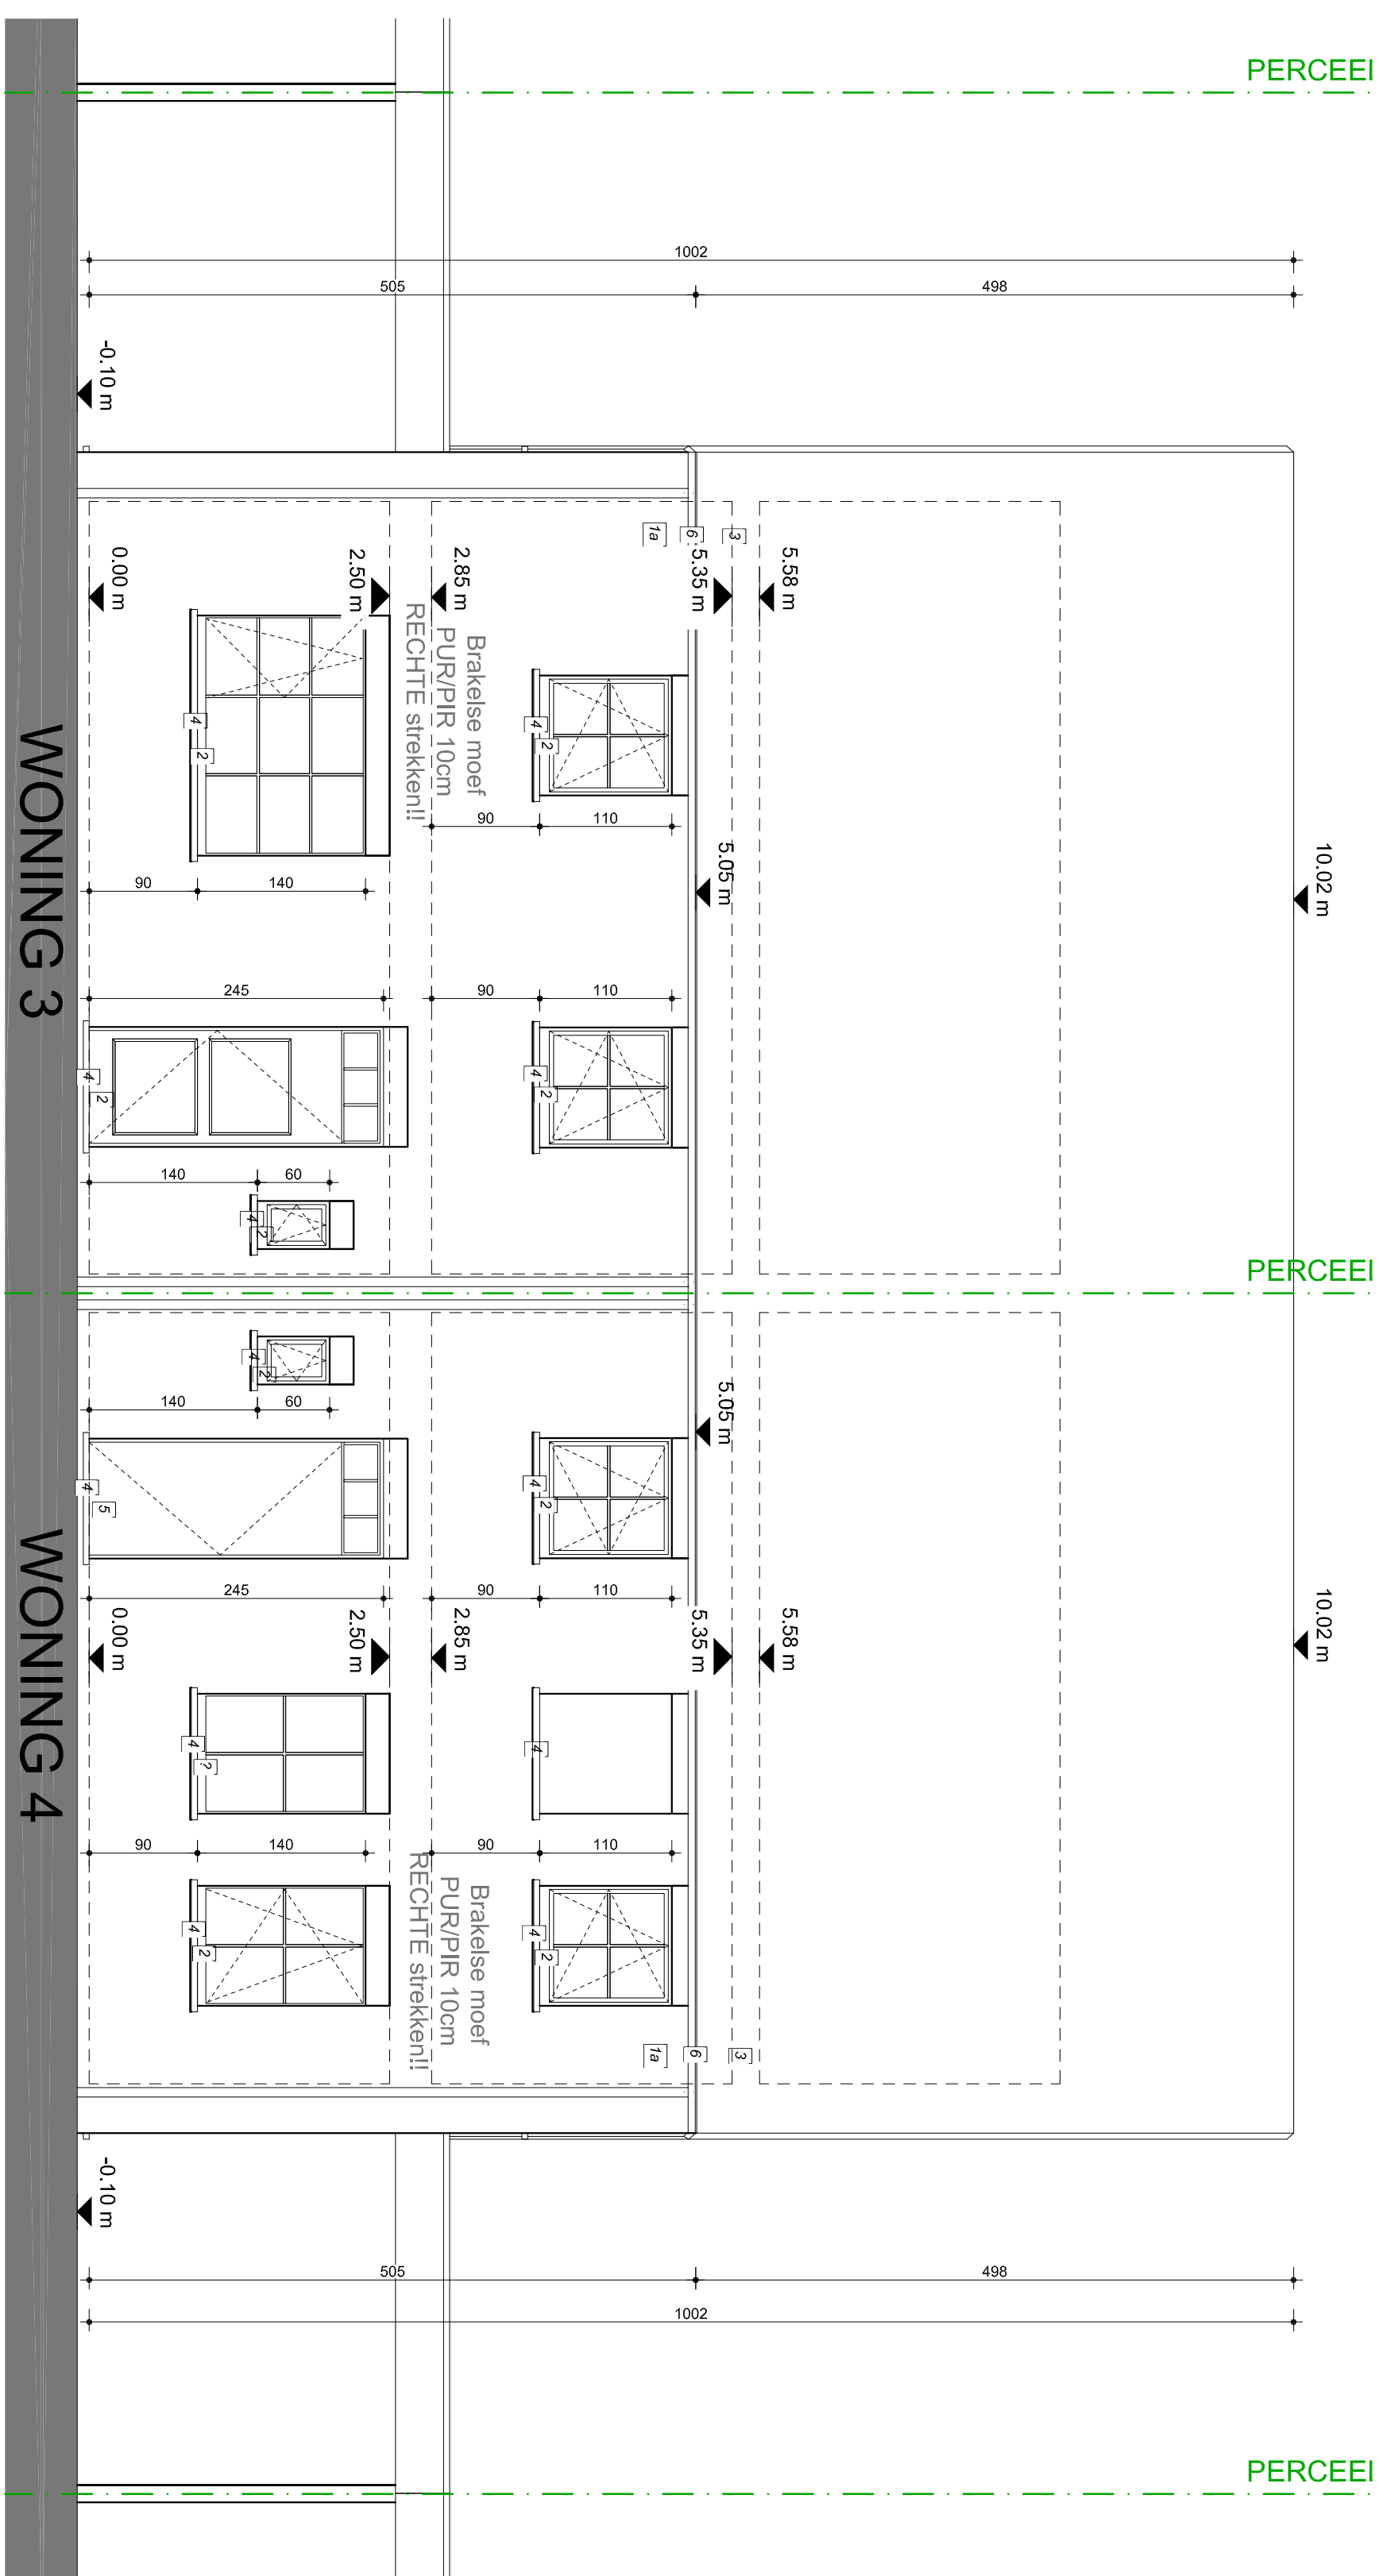
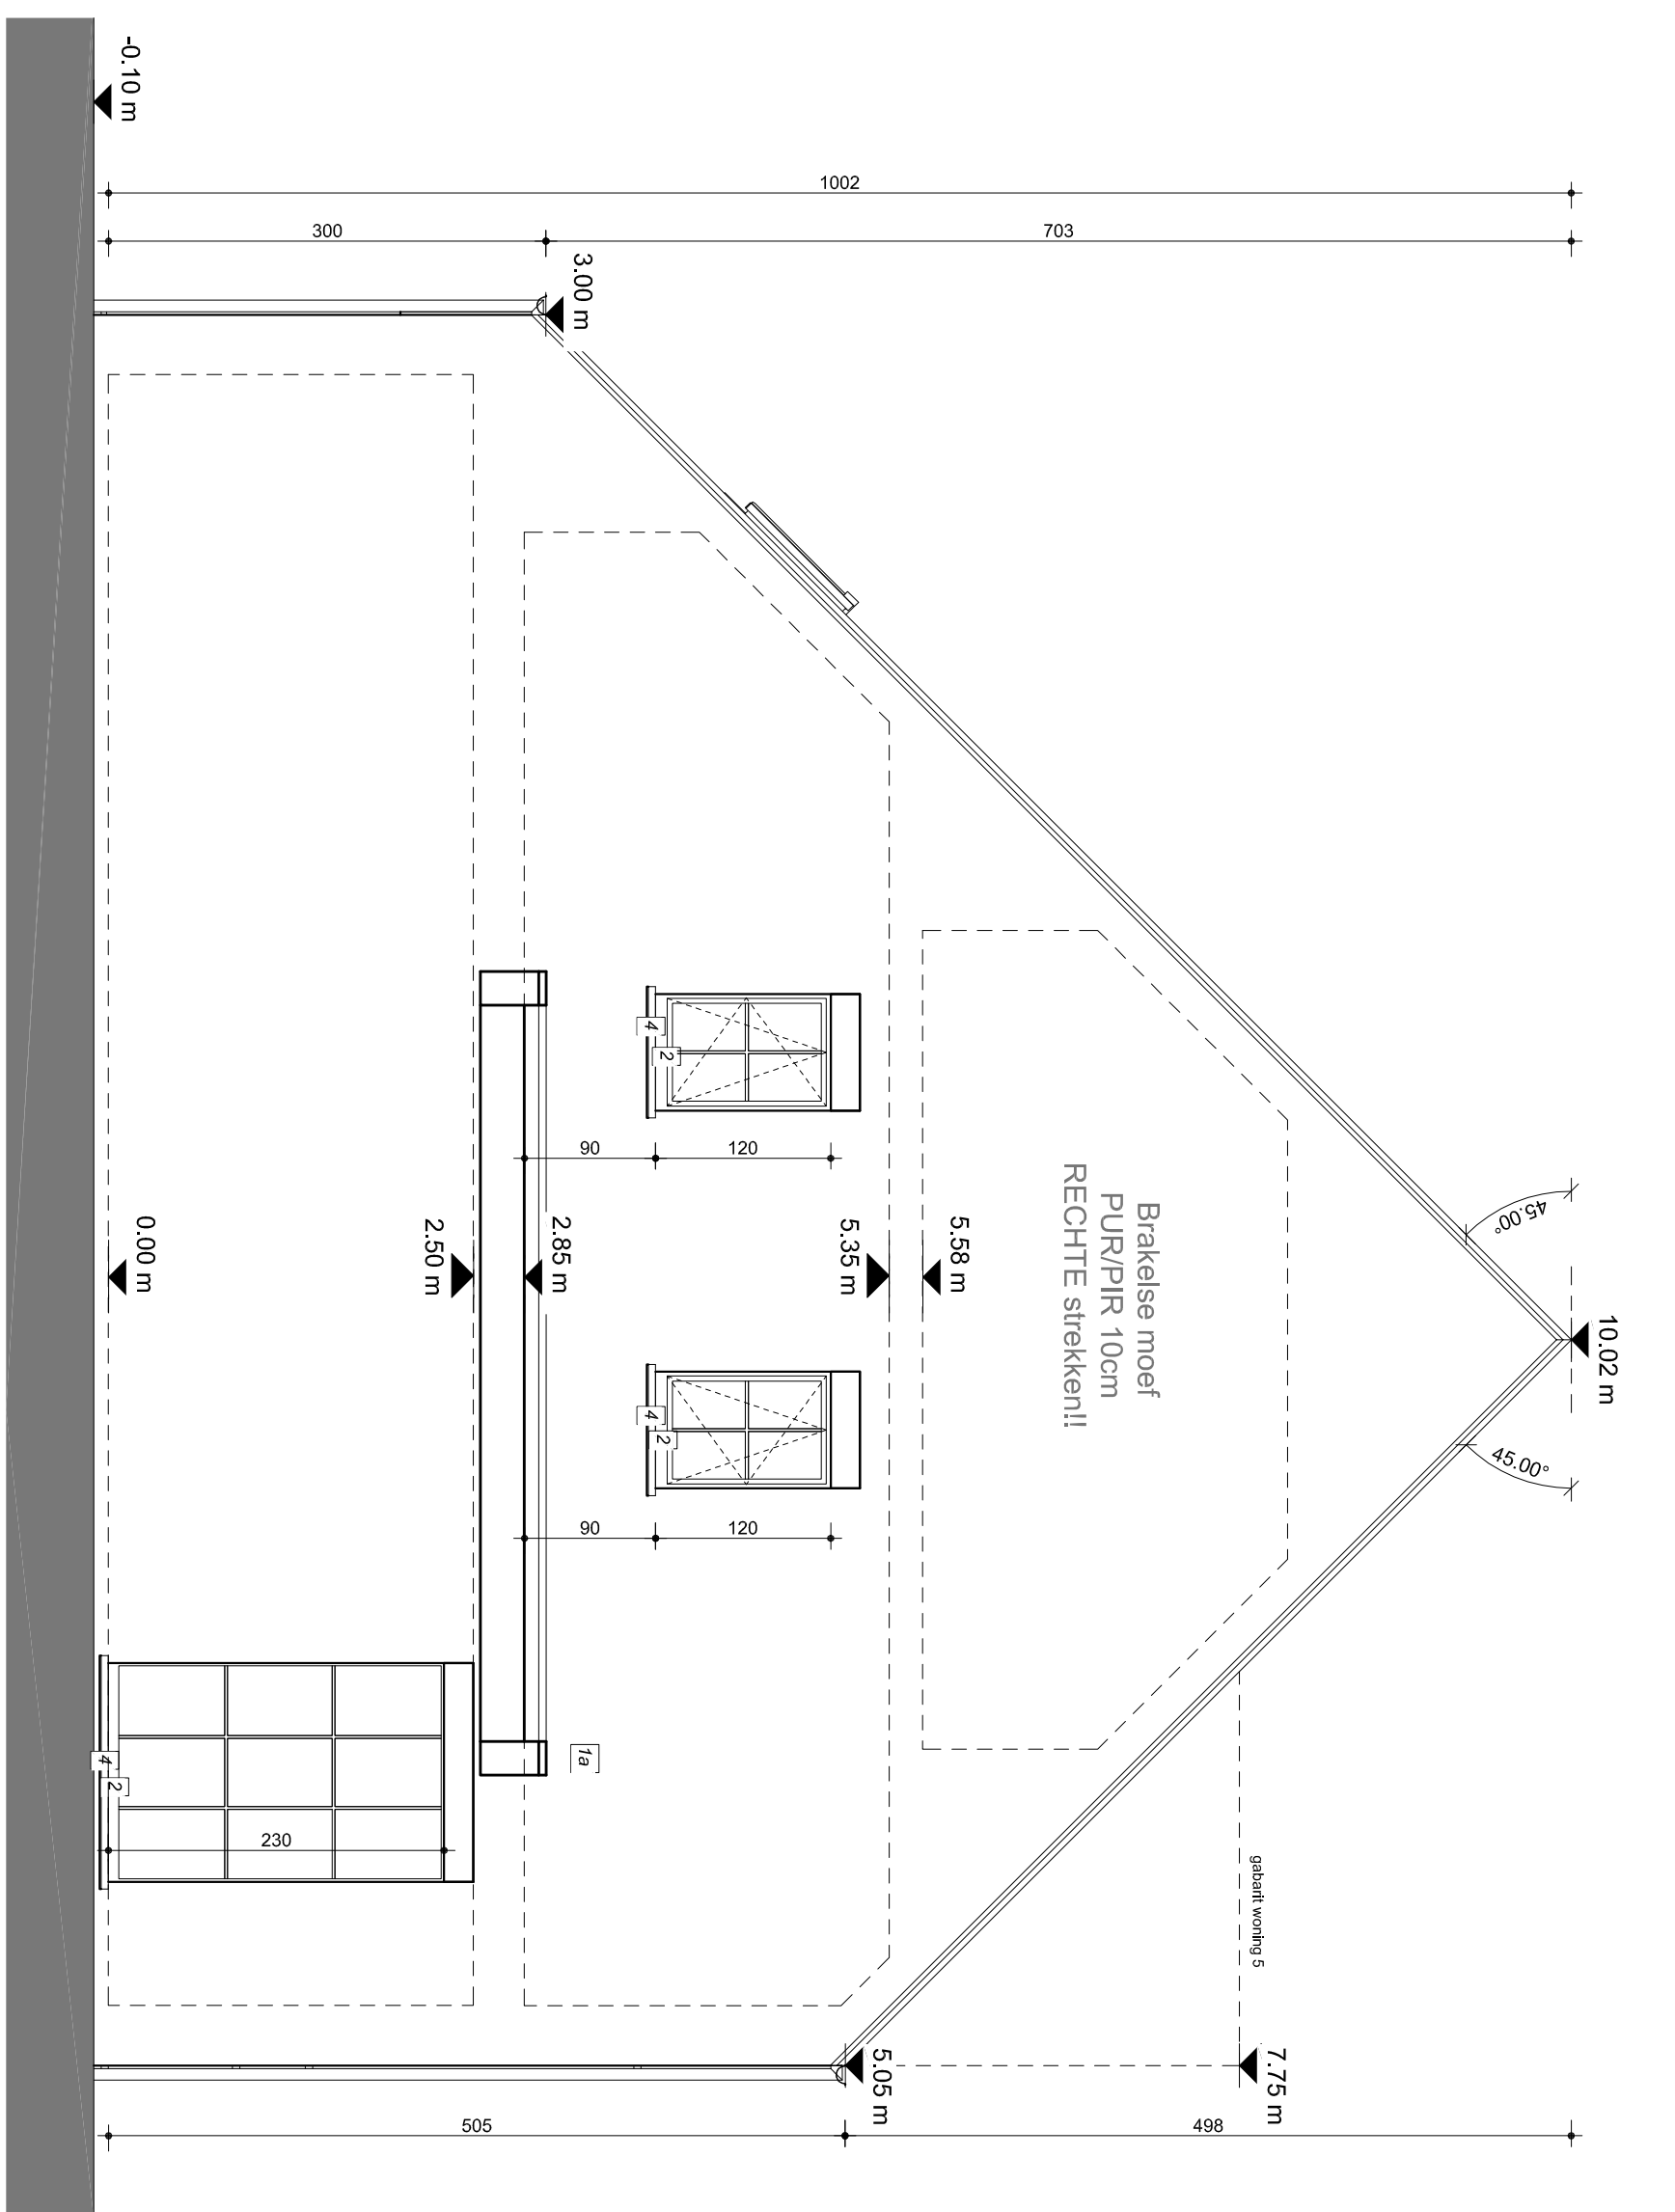


[illegible]

- Legende materialen**
- 1a Gevelbekleding: gewolsteen (kleur: roodbruin)
 - 1b Gevelbekleding: gewolsteen (kleur: wit-grijs)
 - 1c Zijkant dakcapellen: steen, hout zwart
 - 1d Gevelbekleding: hout (kleur: natuurhout)
 - 2 Schijfwerk: ALU (kleur: zwart)
 - 3 Dakbedekking: blauw gesmoorde pannen
 - 4 Dorps-, pilt- + voorstuk: kolom: blauw hardsteen
 - 5 Hout: natuurhout
 - 6 Gooten: antraciet
 - 7 Aluminium dakrand - zwart