



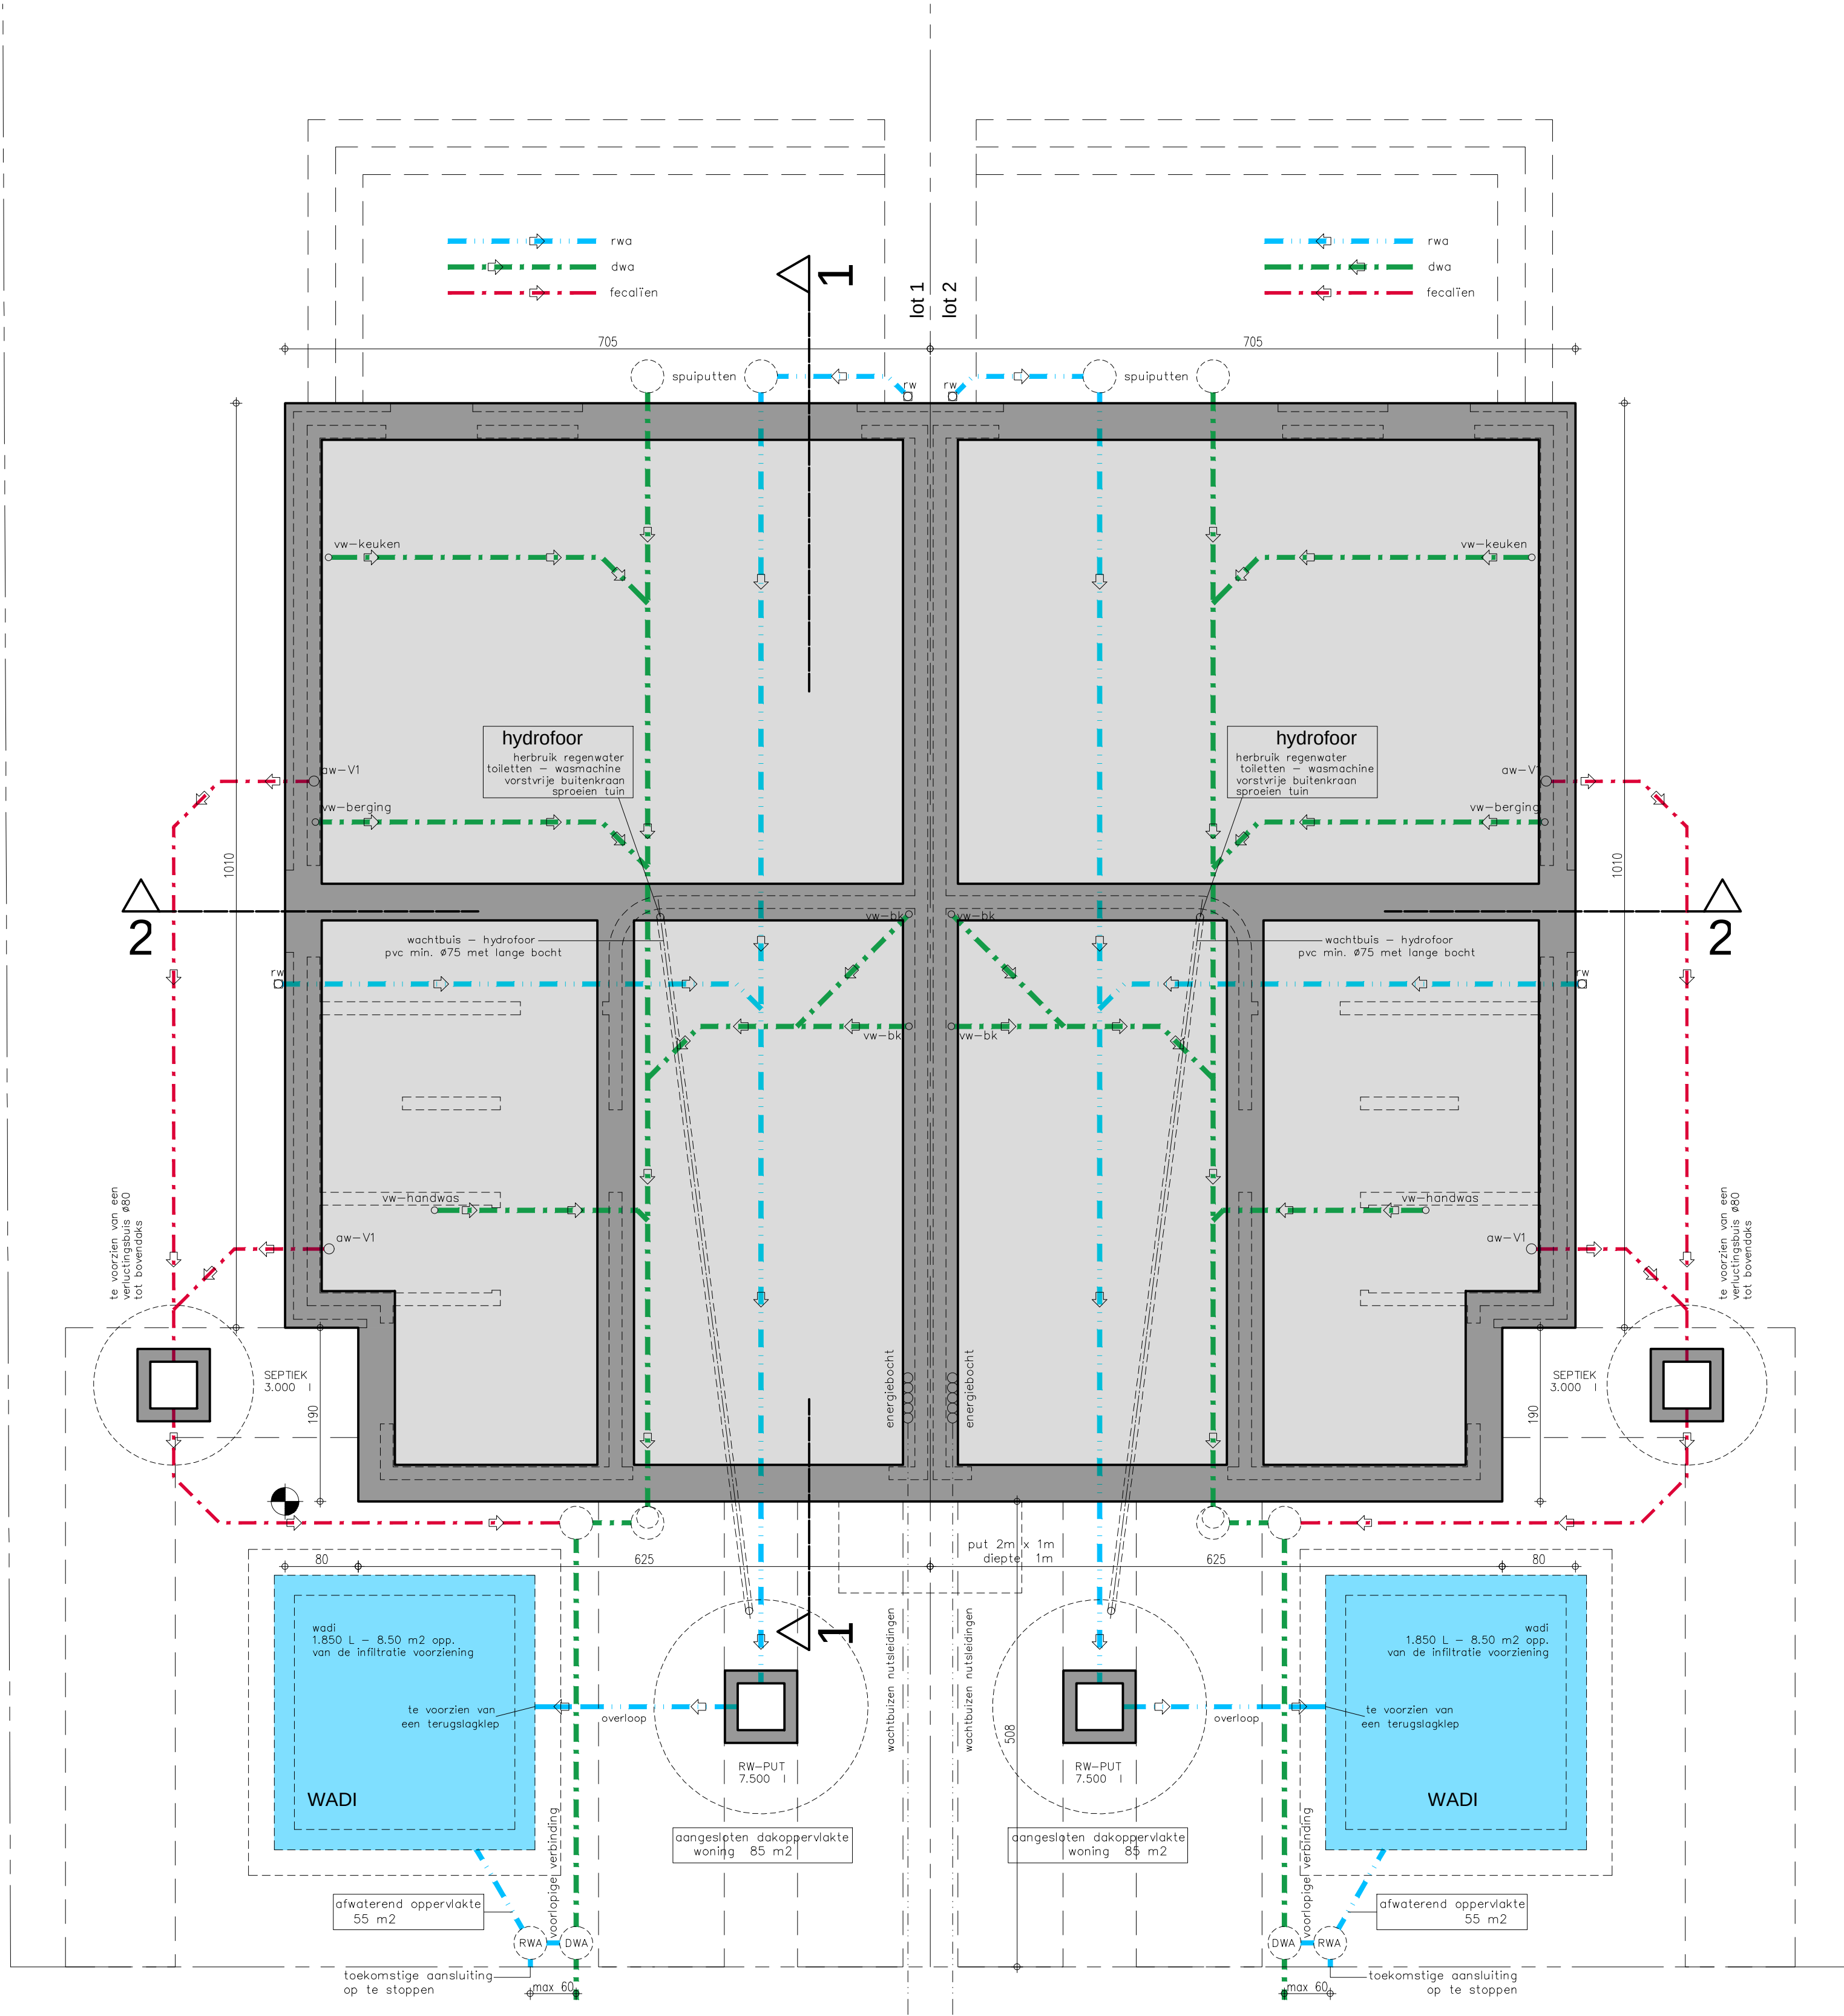


ONDERGROND - RIOLERING : 1/50




GELIJKVLOERS : 1/50

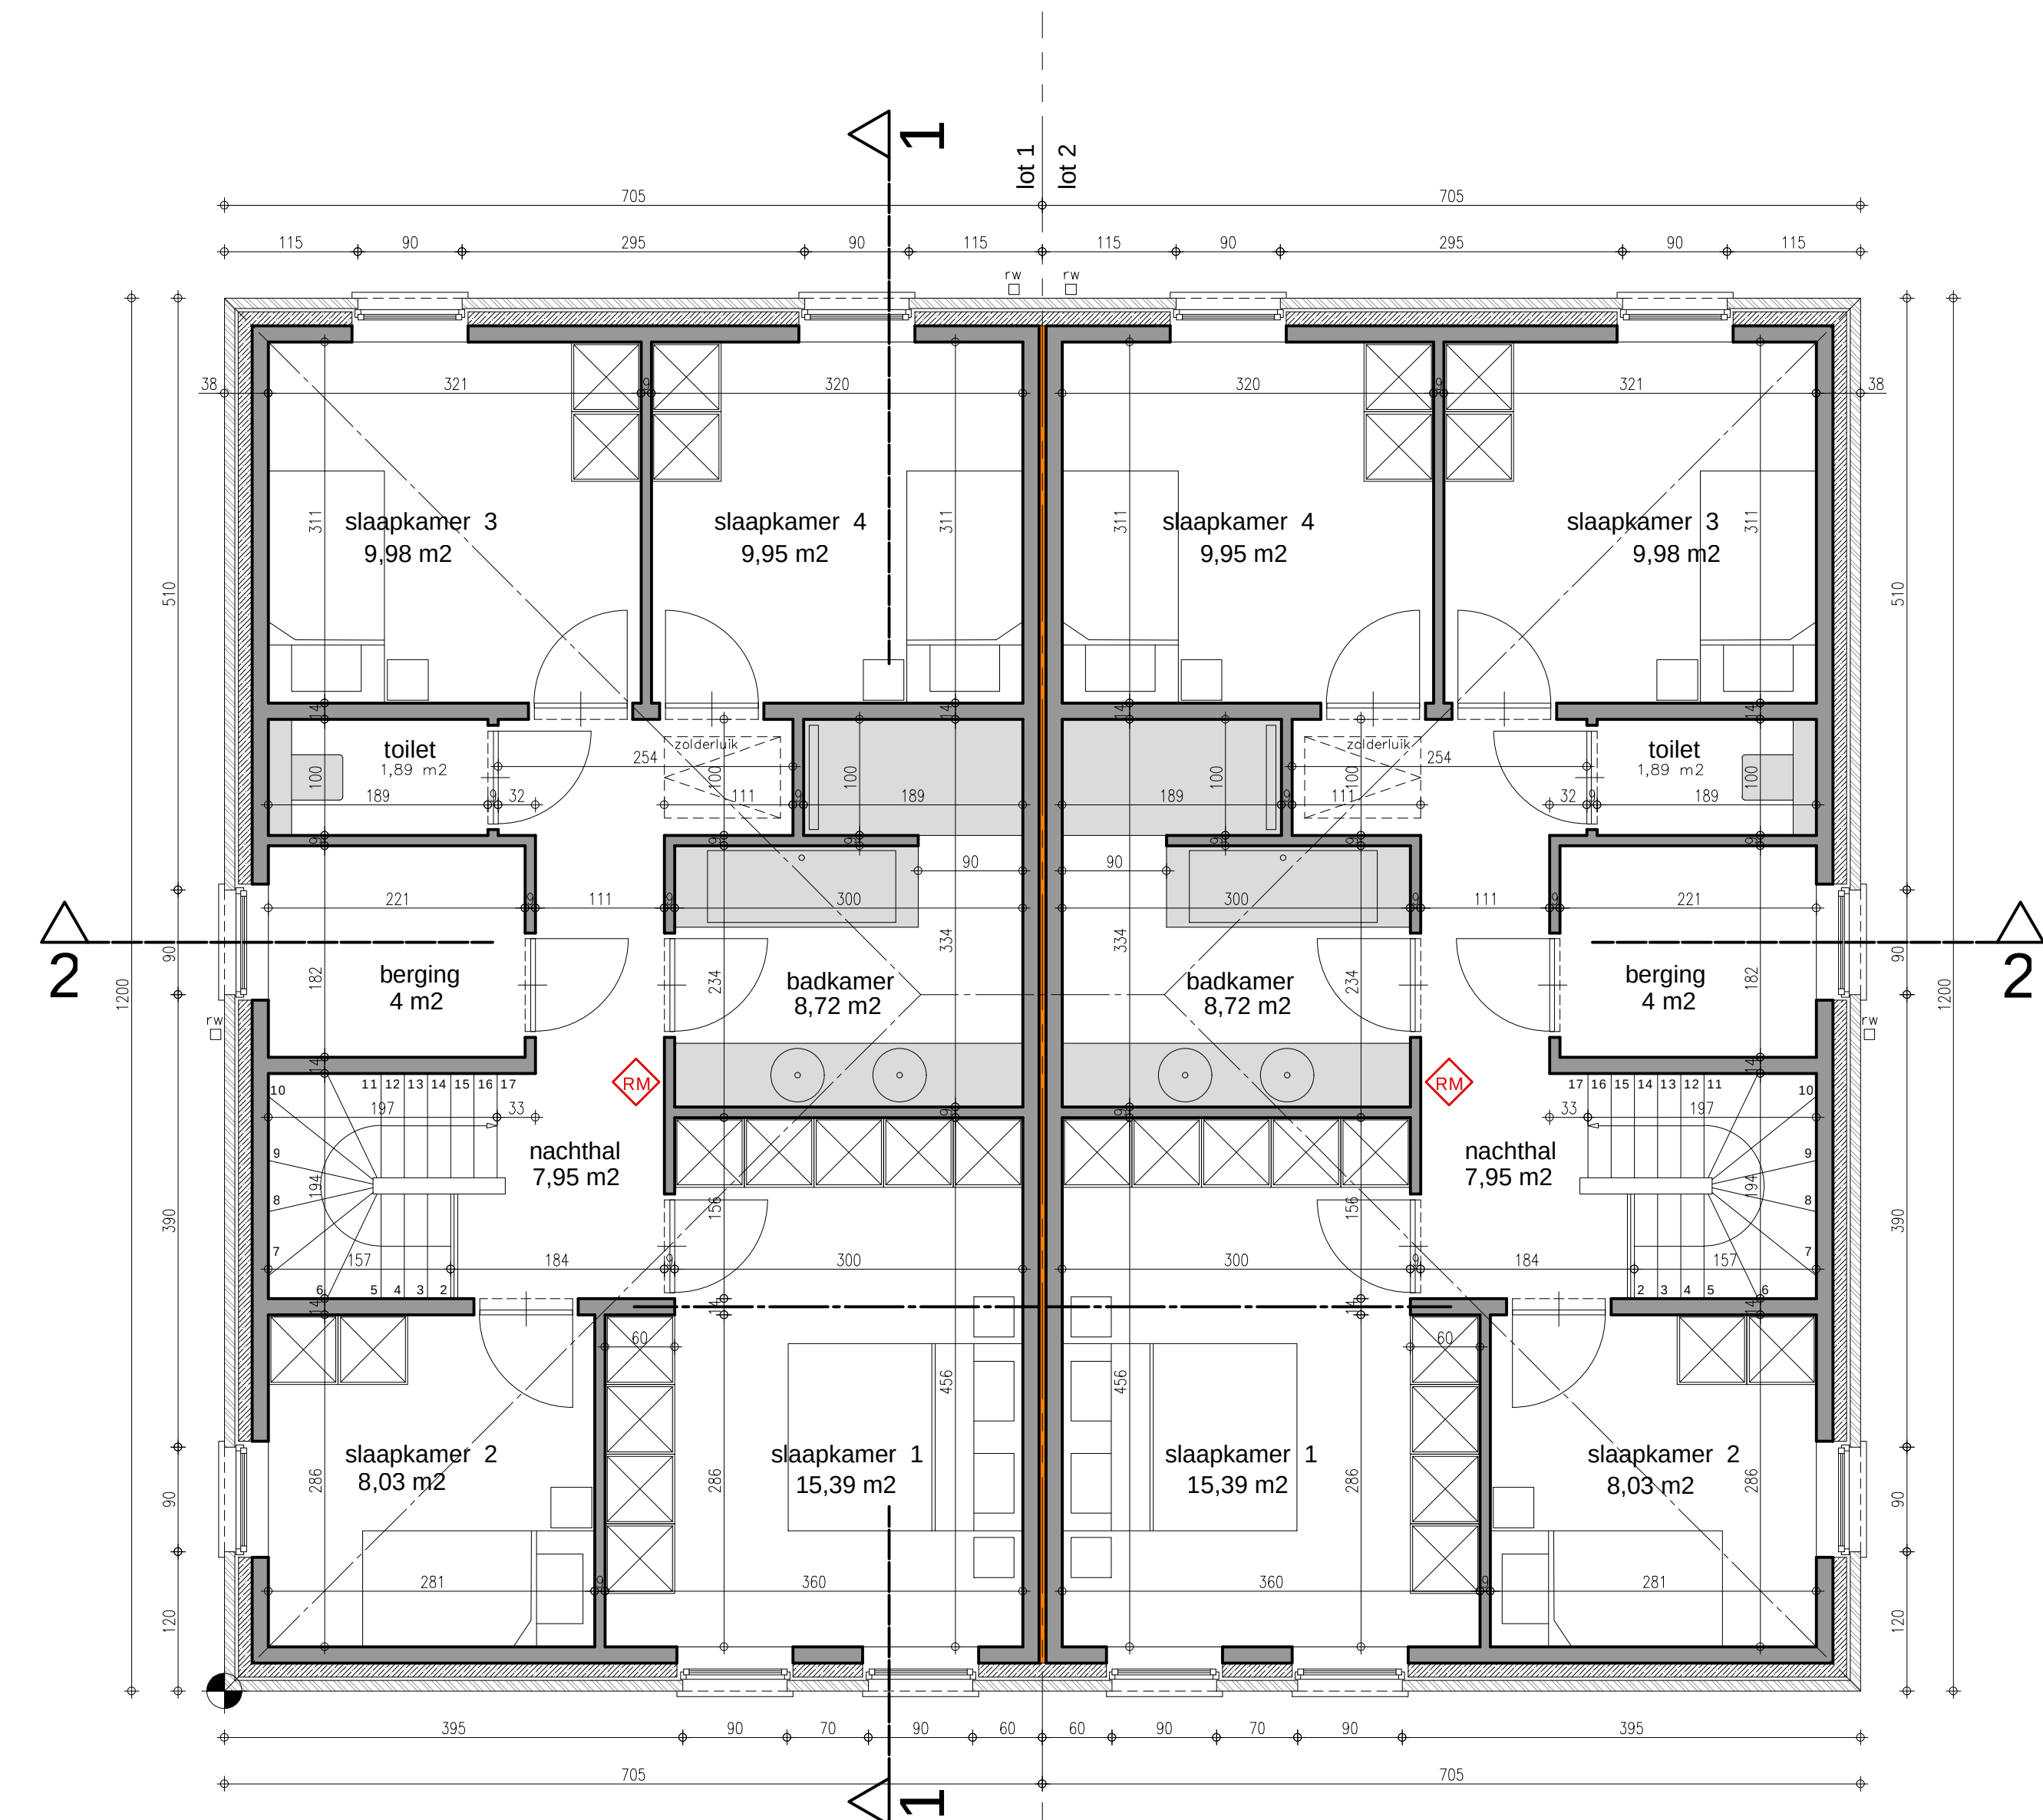


VERDIEPING 1 : 1/50

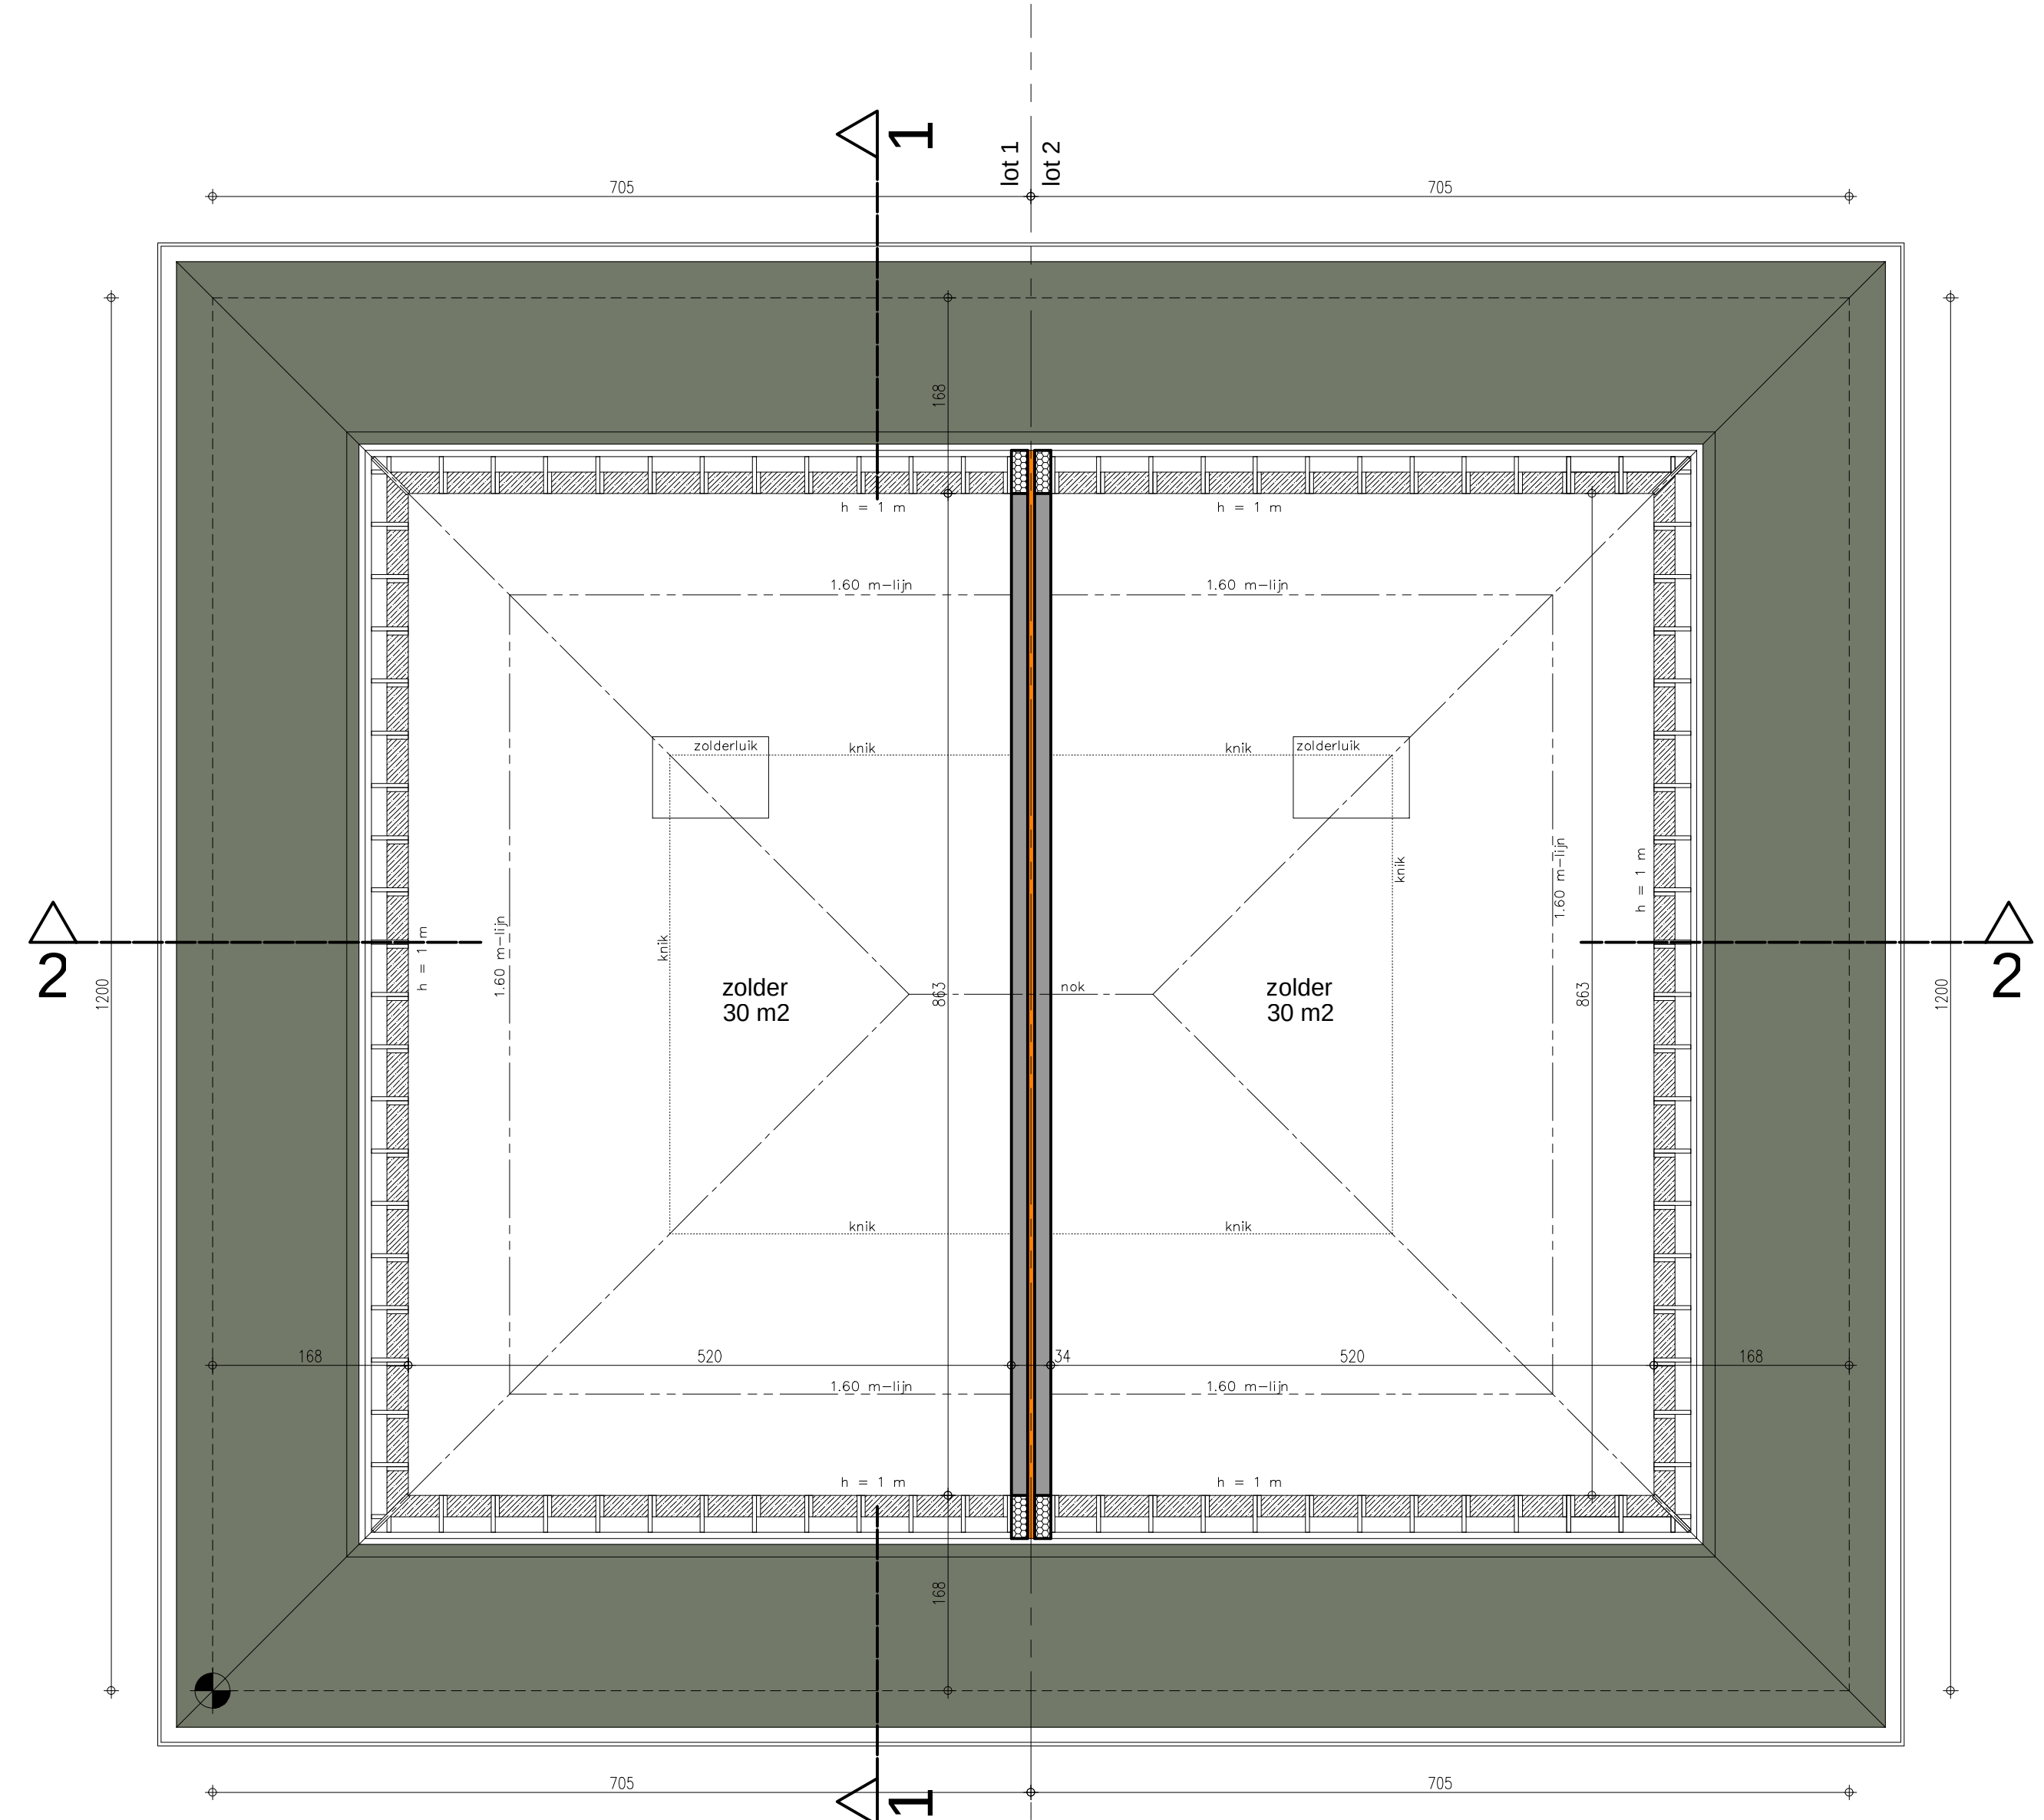


DAKVERDIEPING : 1/50

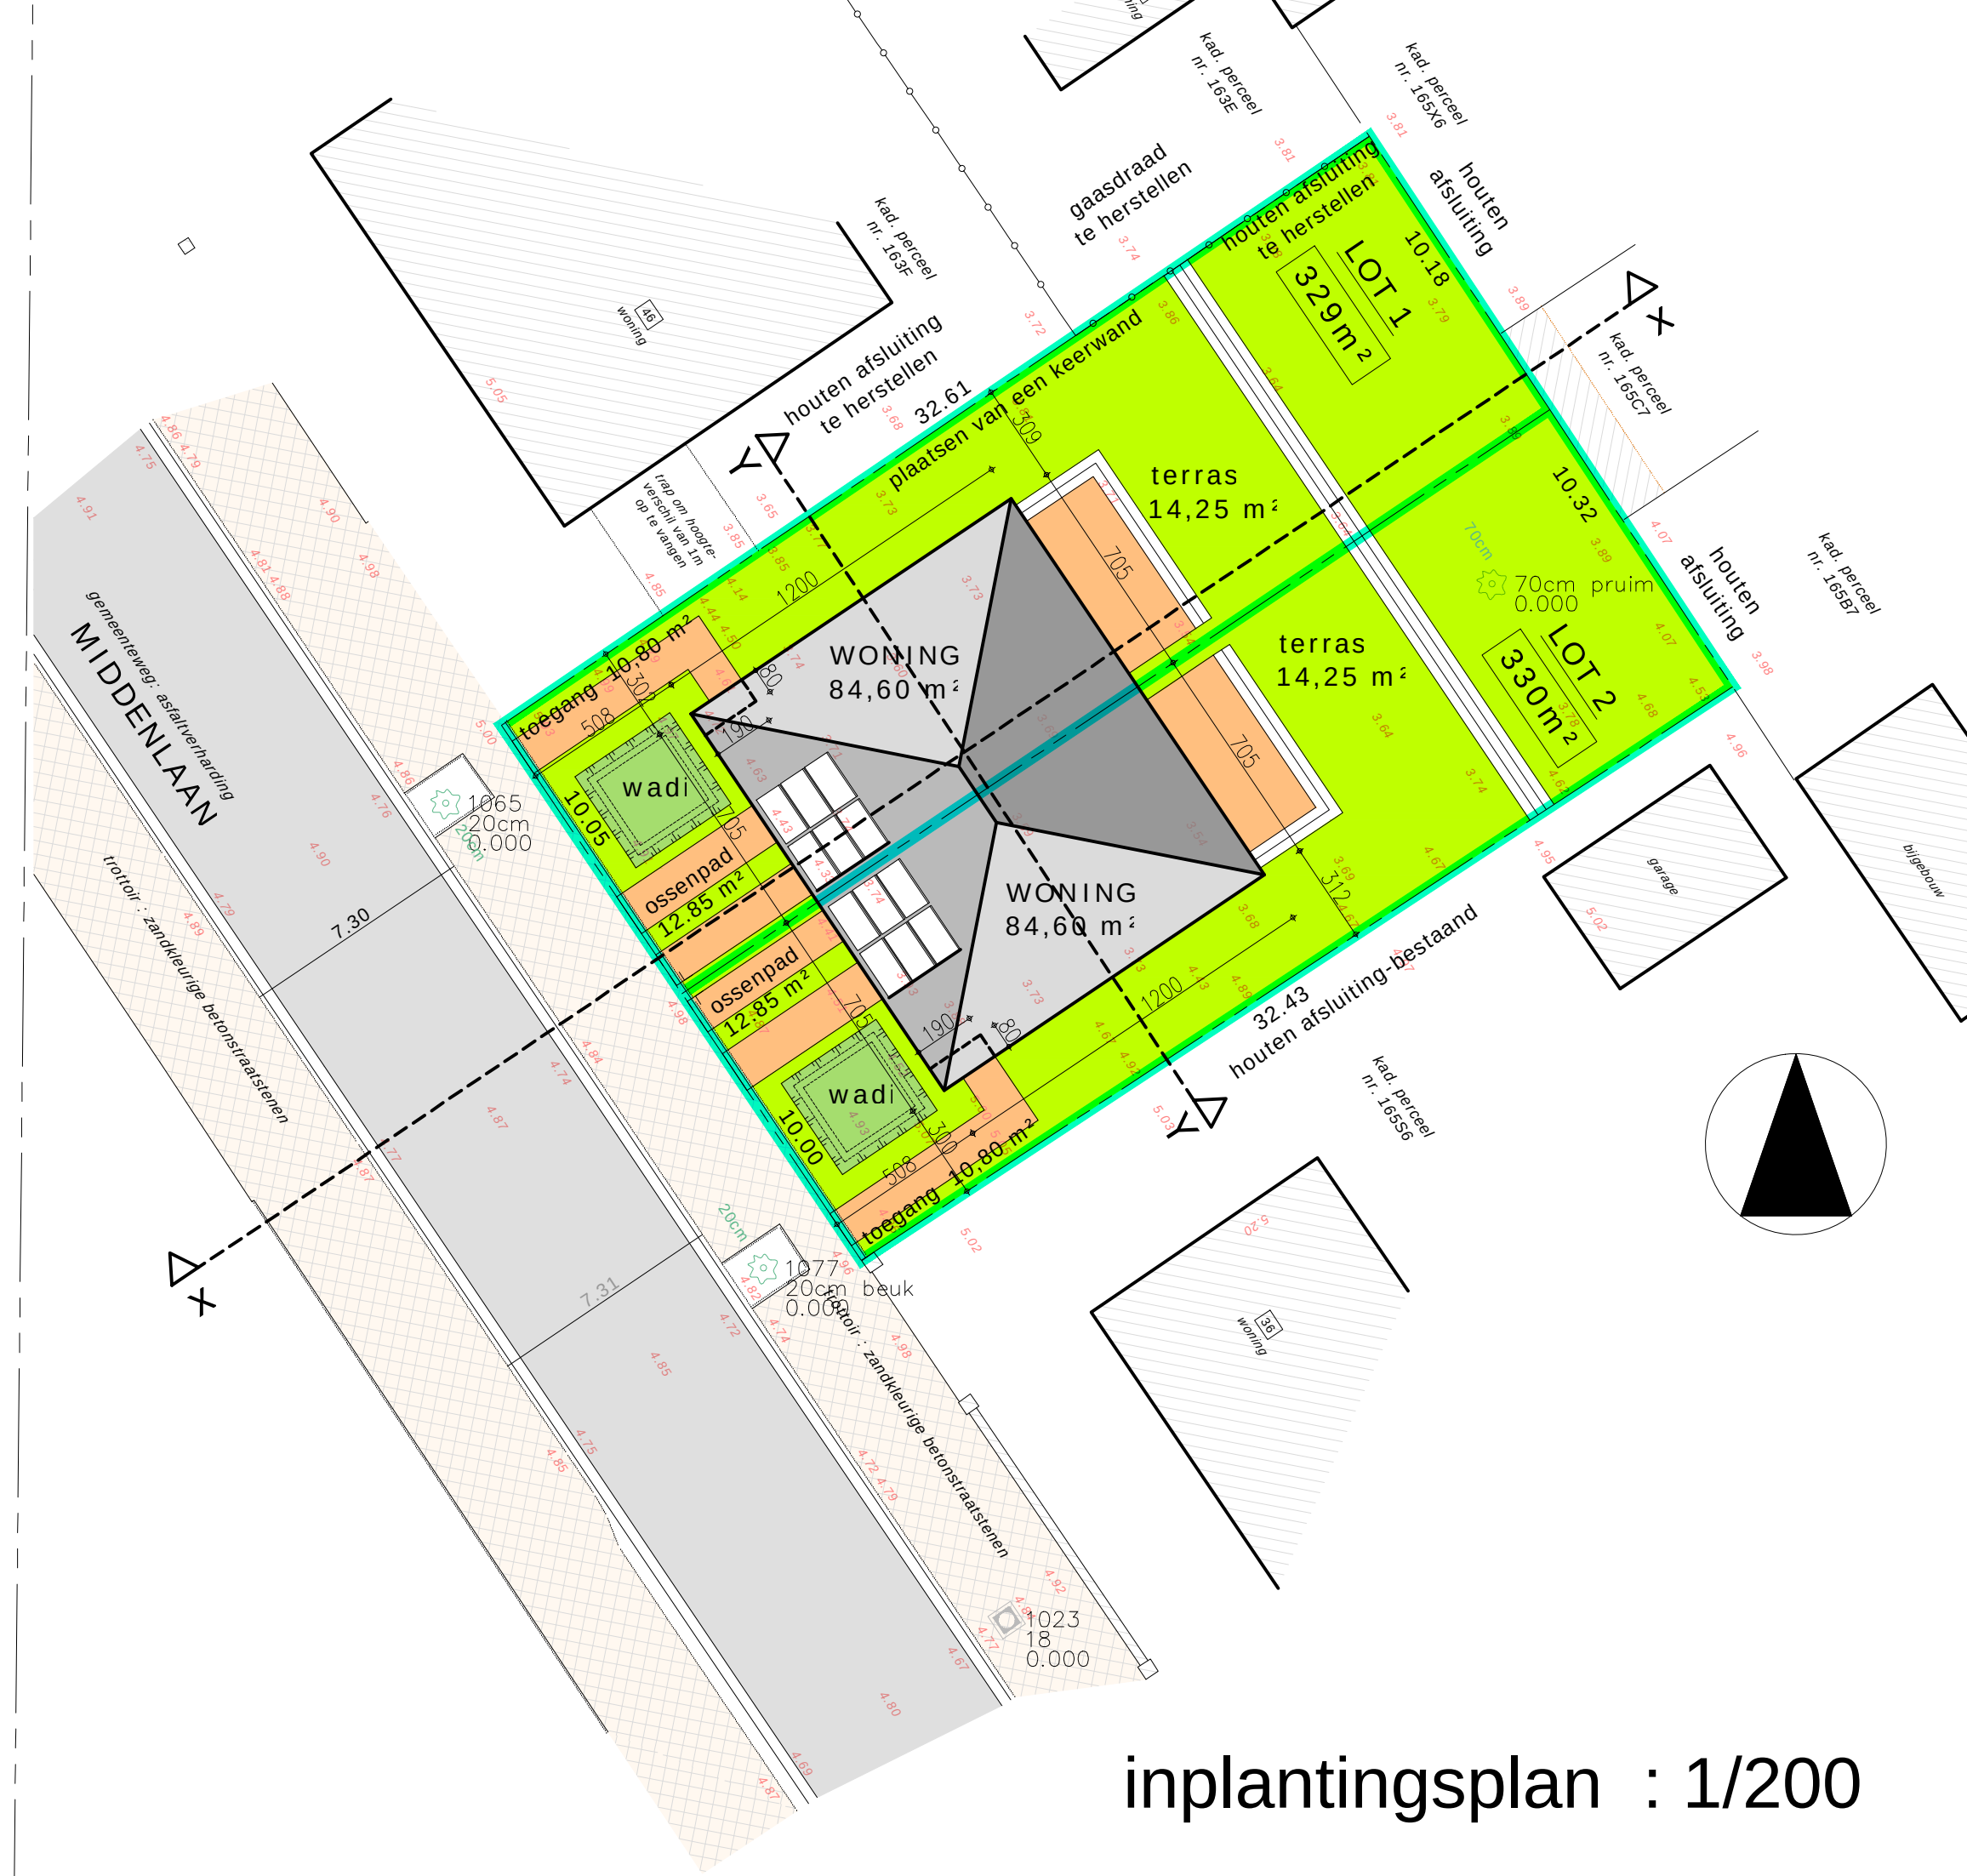

inplantingsplan : 1/200

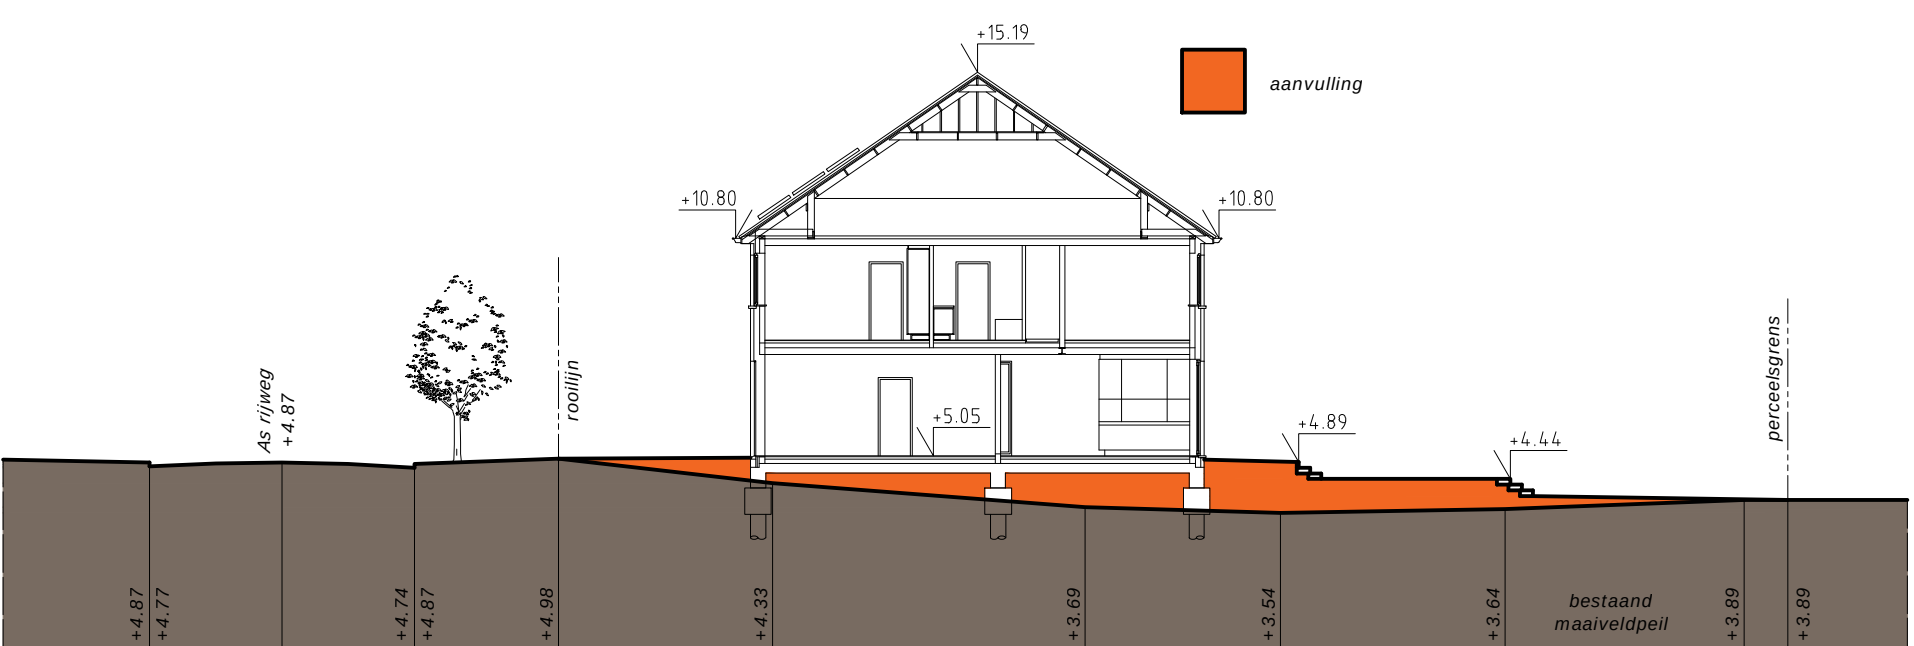

terreinprofiel X-X : 1/200

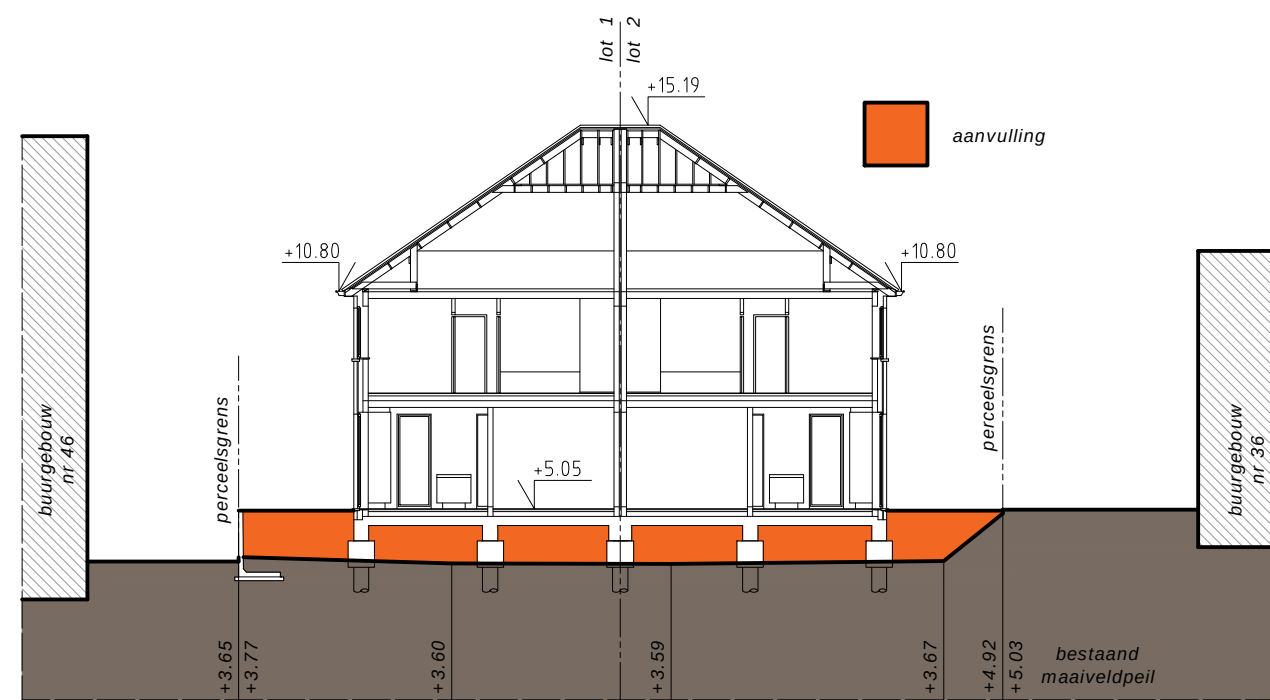

terreinprofiel Y-Y : 1/200

PROVINCE		West-Vlaanderen	
STAD		OOSTENDE	
ONTWERP		bouwen van een koppelwoning	
LIGGING		MIDDENLAAN tss. nr 36 en 46 RAVERSLUDE	
KADASTER		11 de Afd. Sec. A nr. 165 R6	
PLAN		GRONDPLANNEN	
BOUWHEER		WONINGBOUW BLOMME bvba	
ONTWERPER		A-PLAN ARCHITECT	
PIET STEYAERT		0475 45 49 23	
ZEDUJK 8		8620 NIEUWPOORT	
piet.steyaert@myonline.be			
goedgekeurd			
DE AANNEMER		DE OPDRACHTGEVER	
		schaal 1/50	
		1/2	