




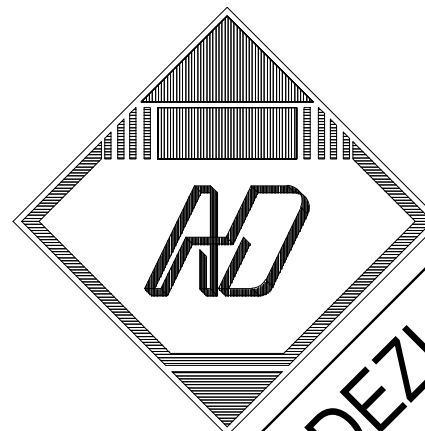


schaal 1:50

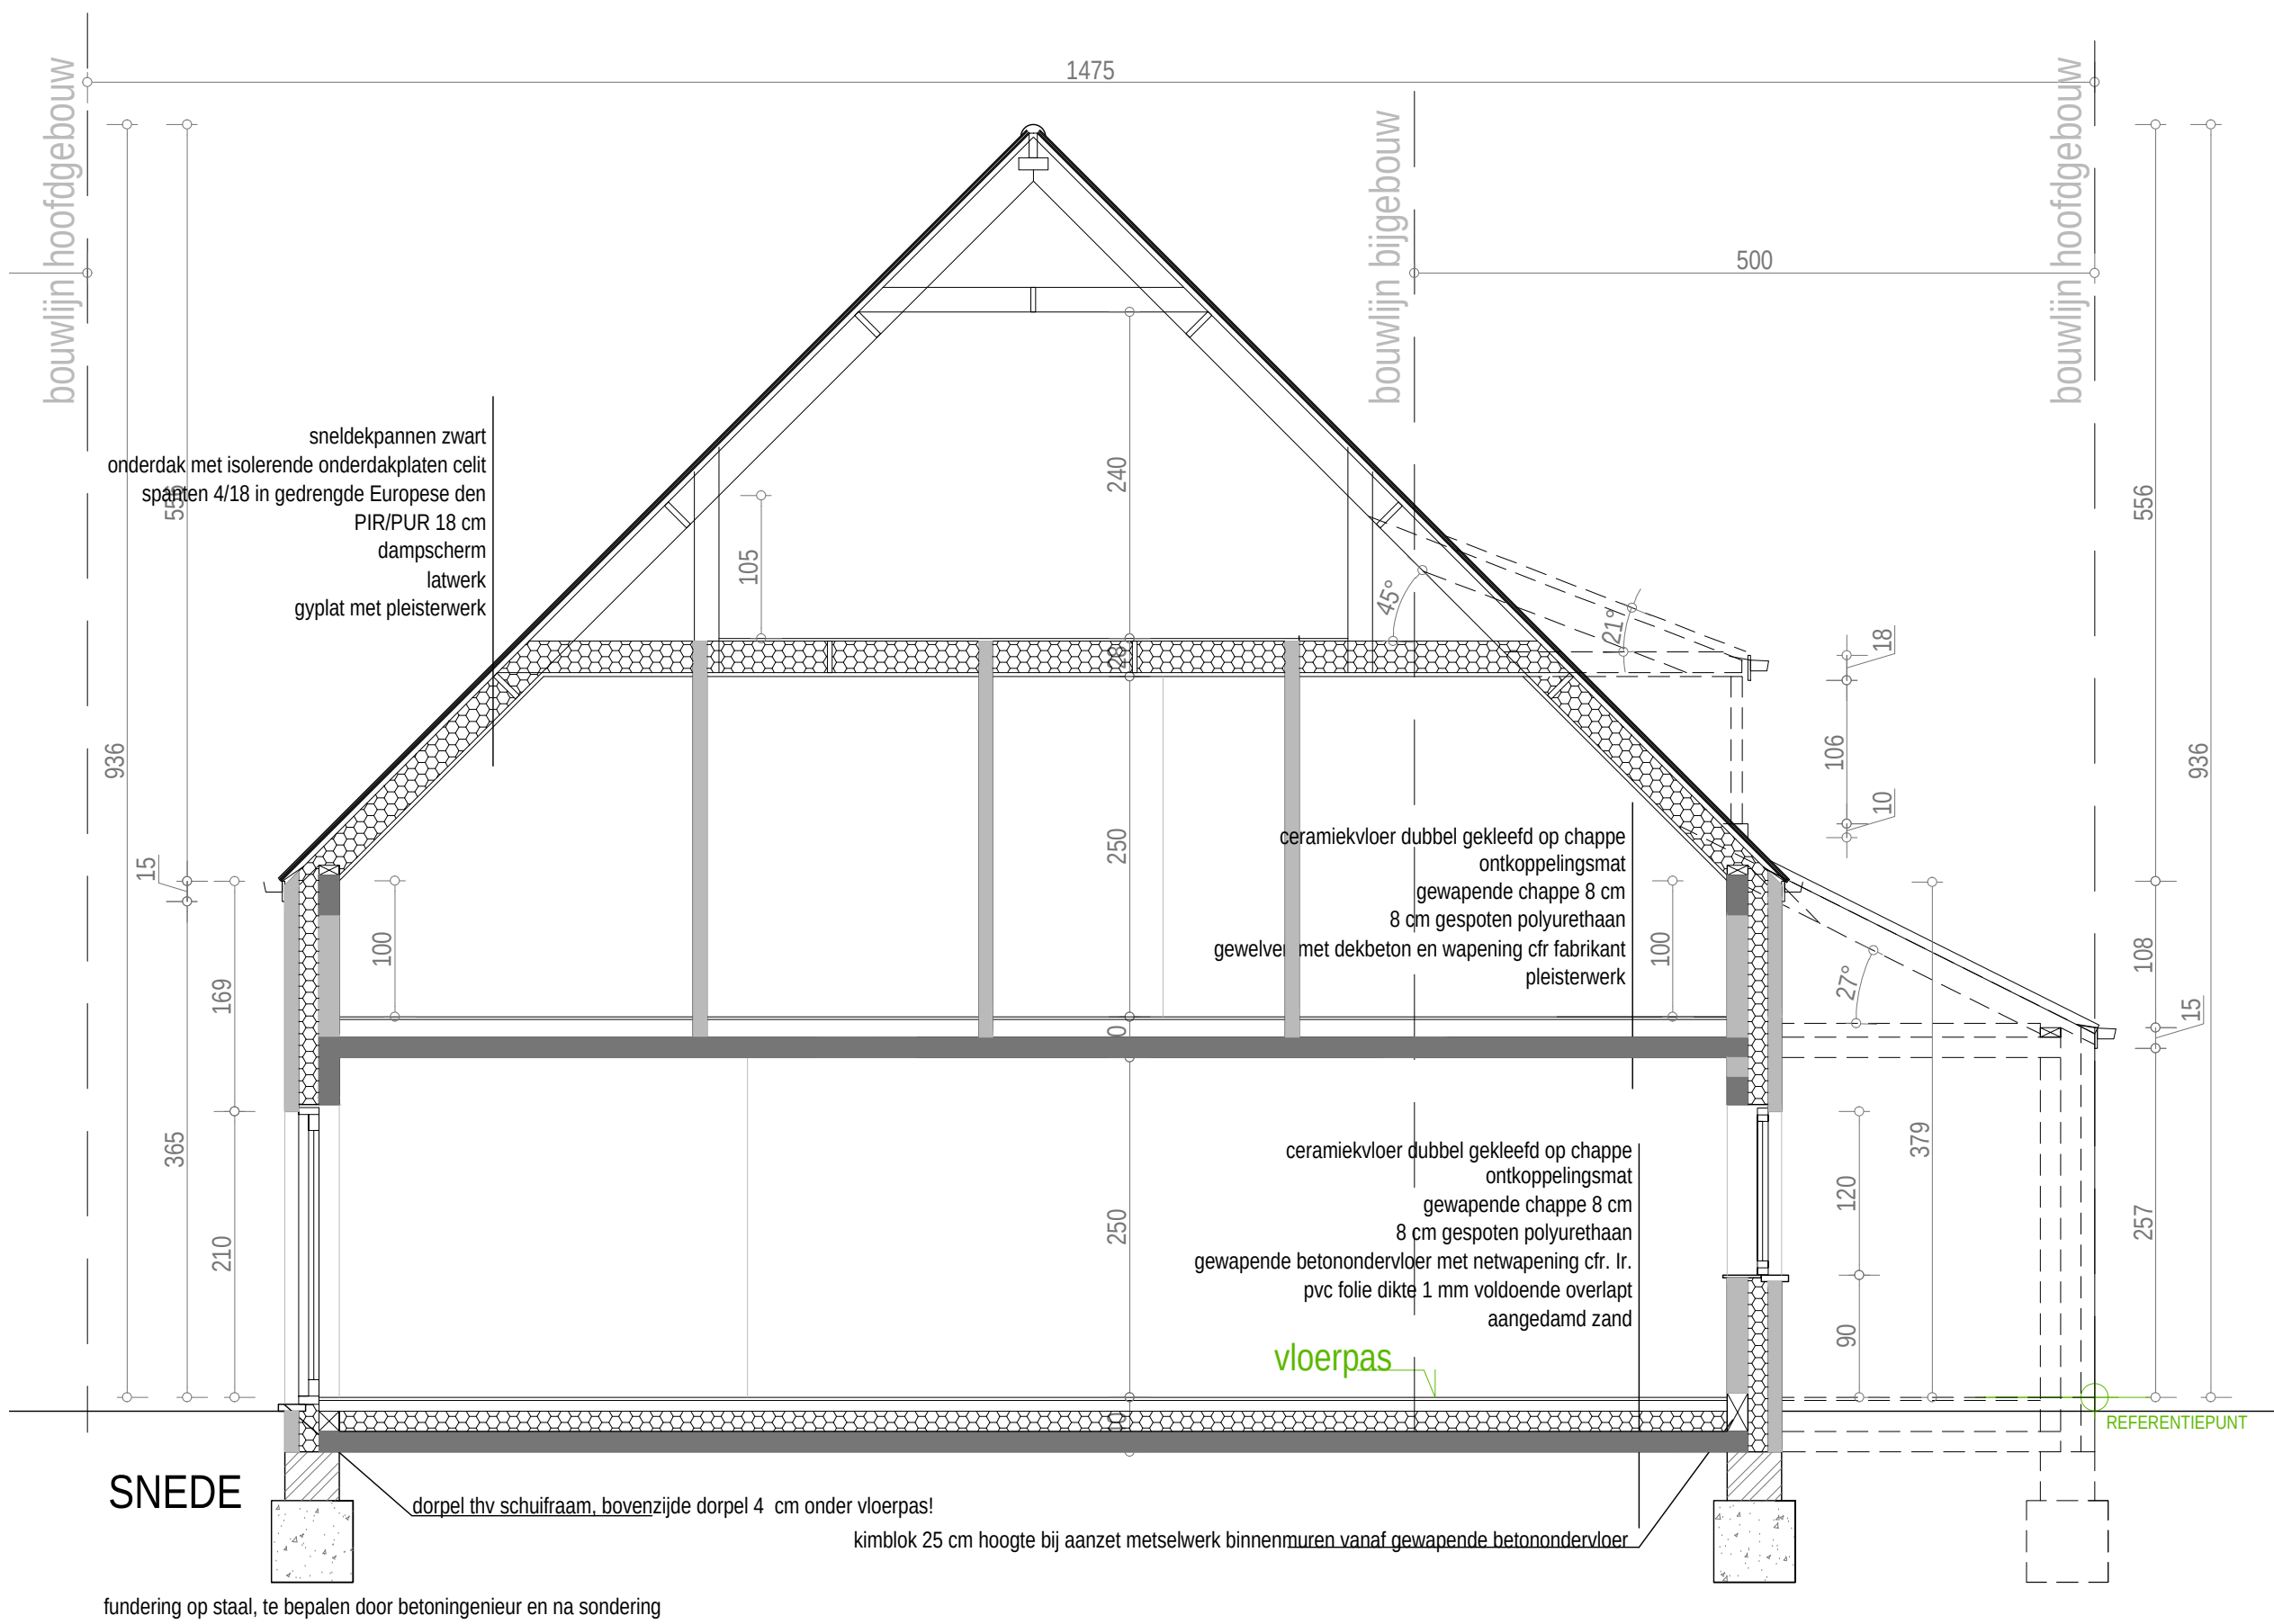

VOORGEVEL

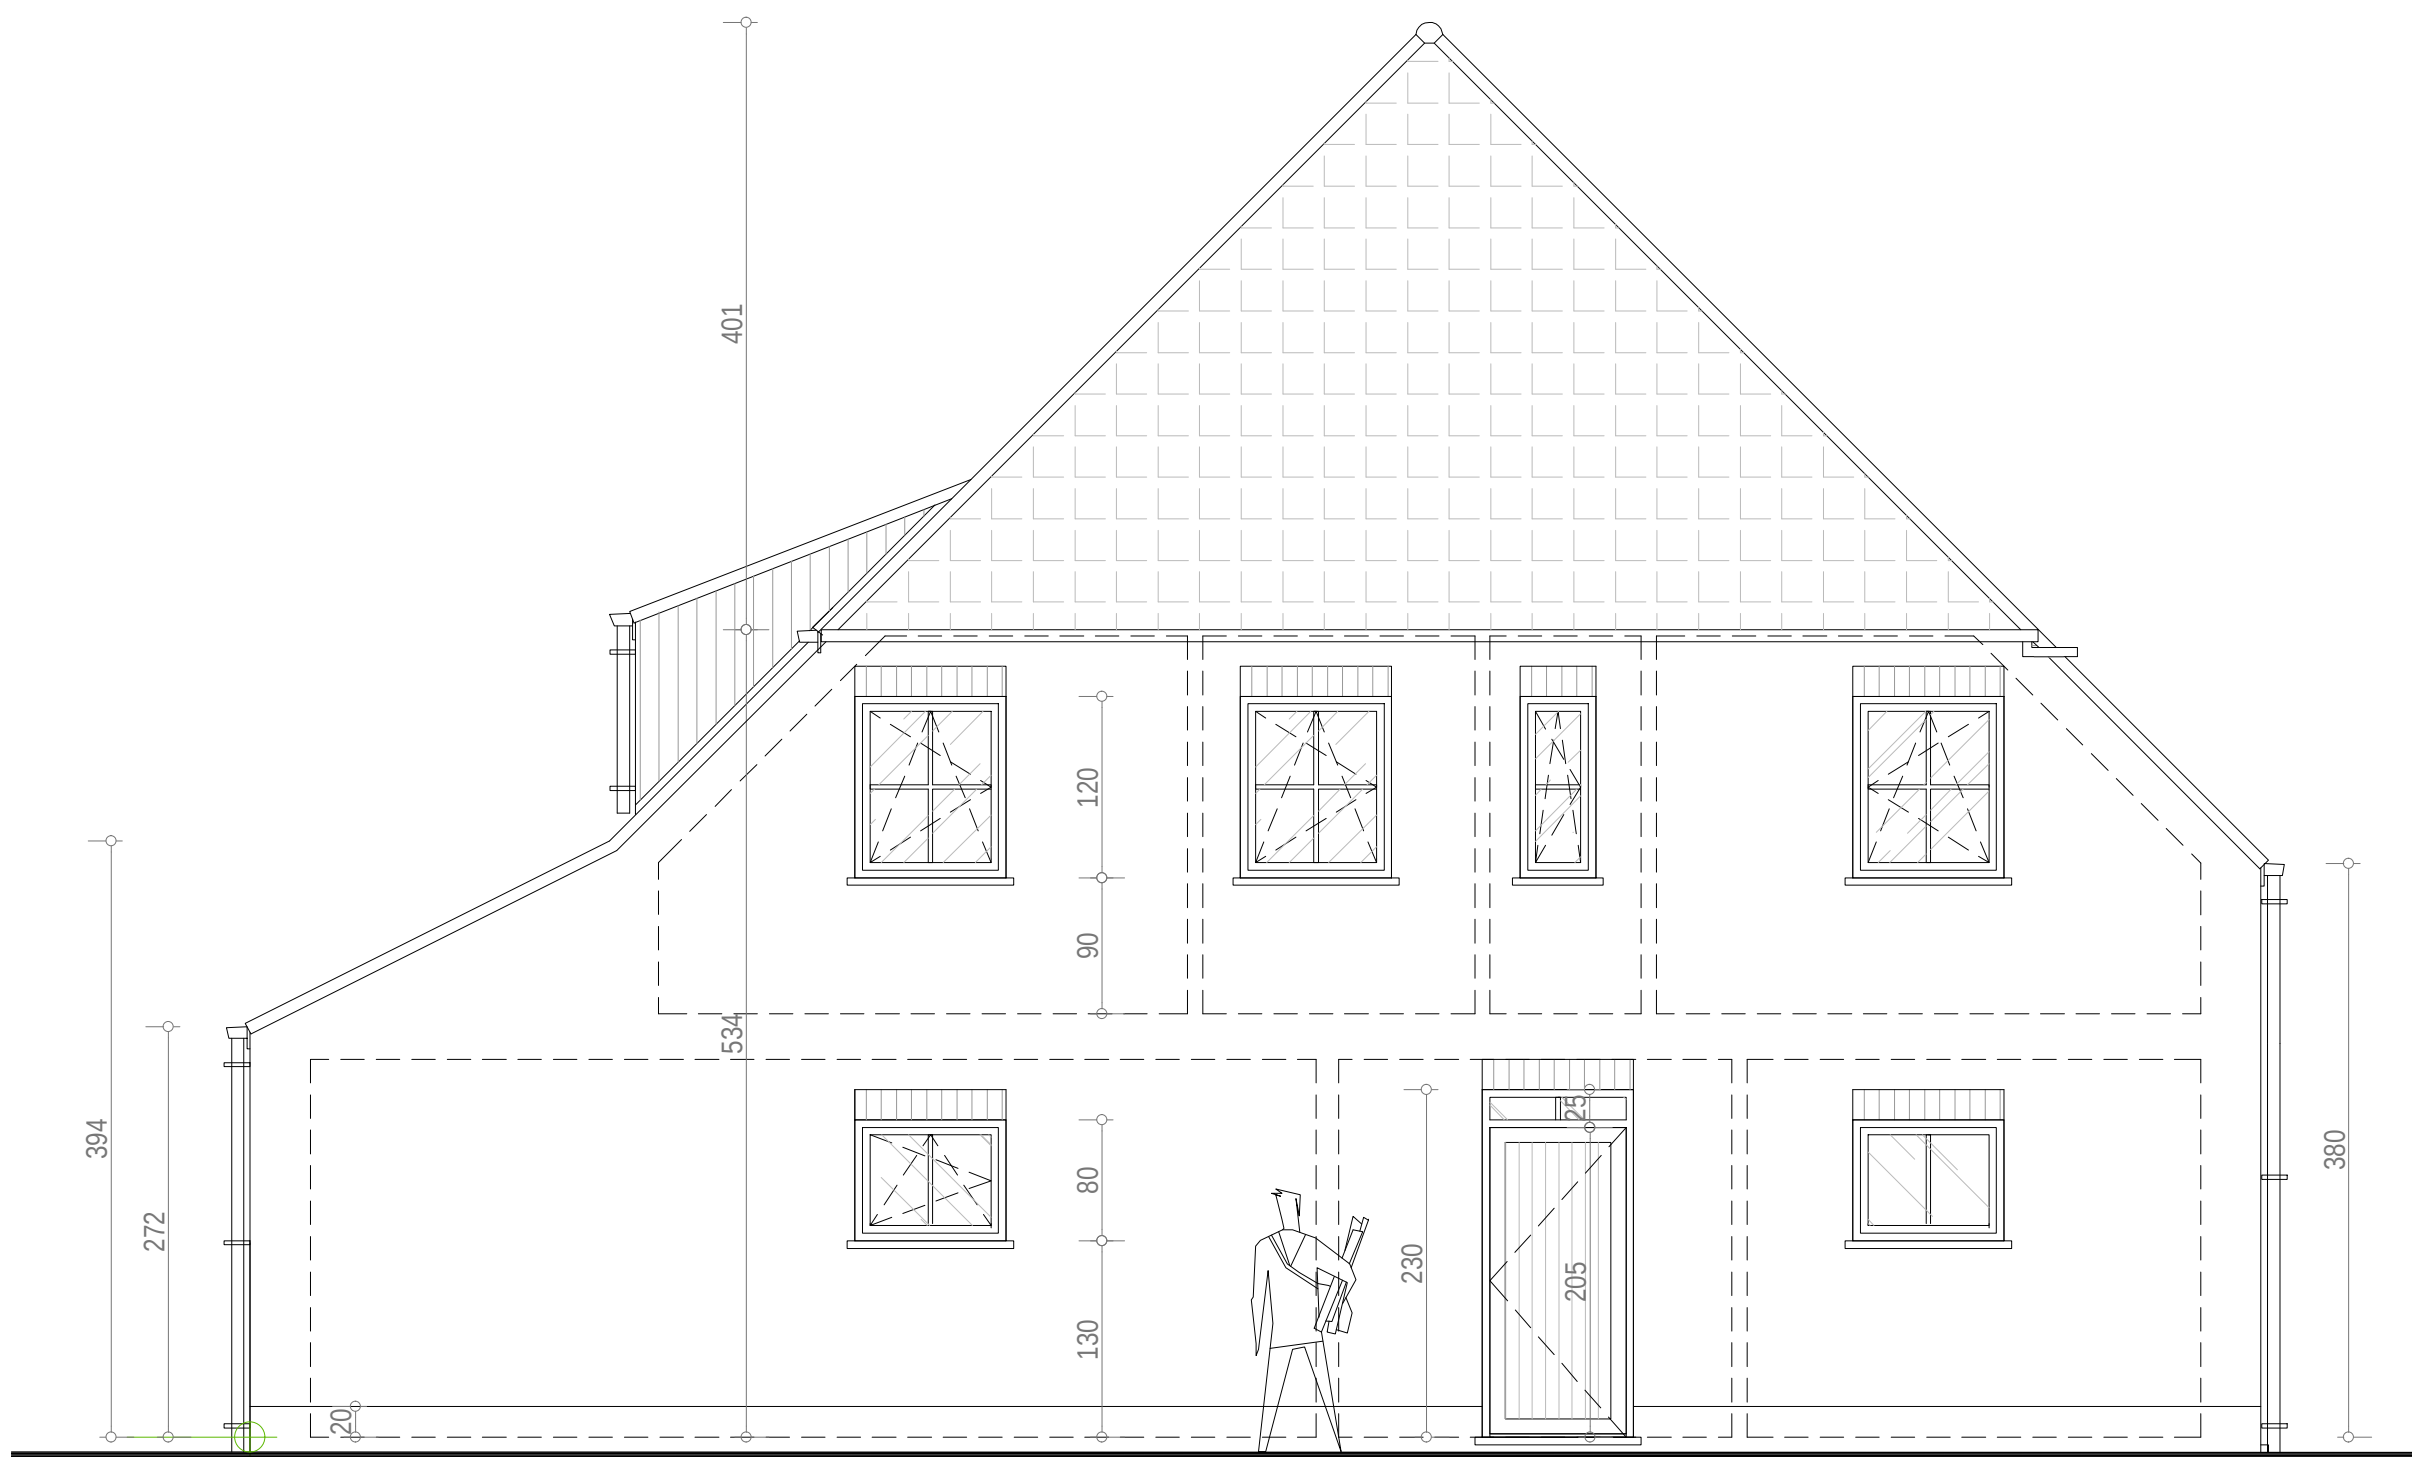

ZIJGEVEL RECHTS

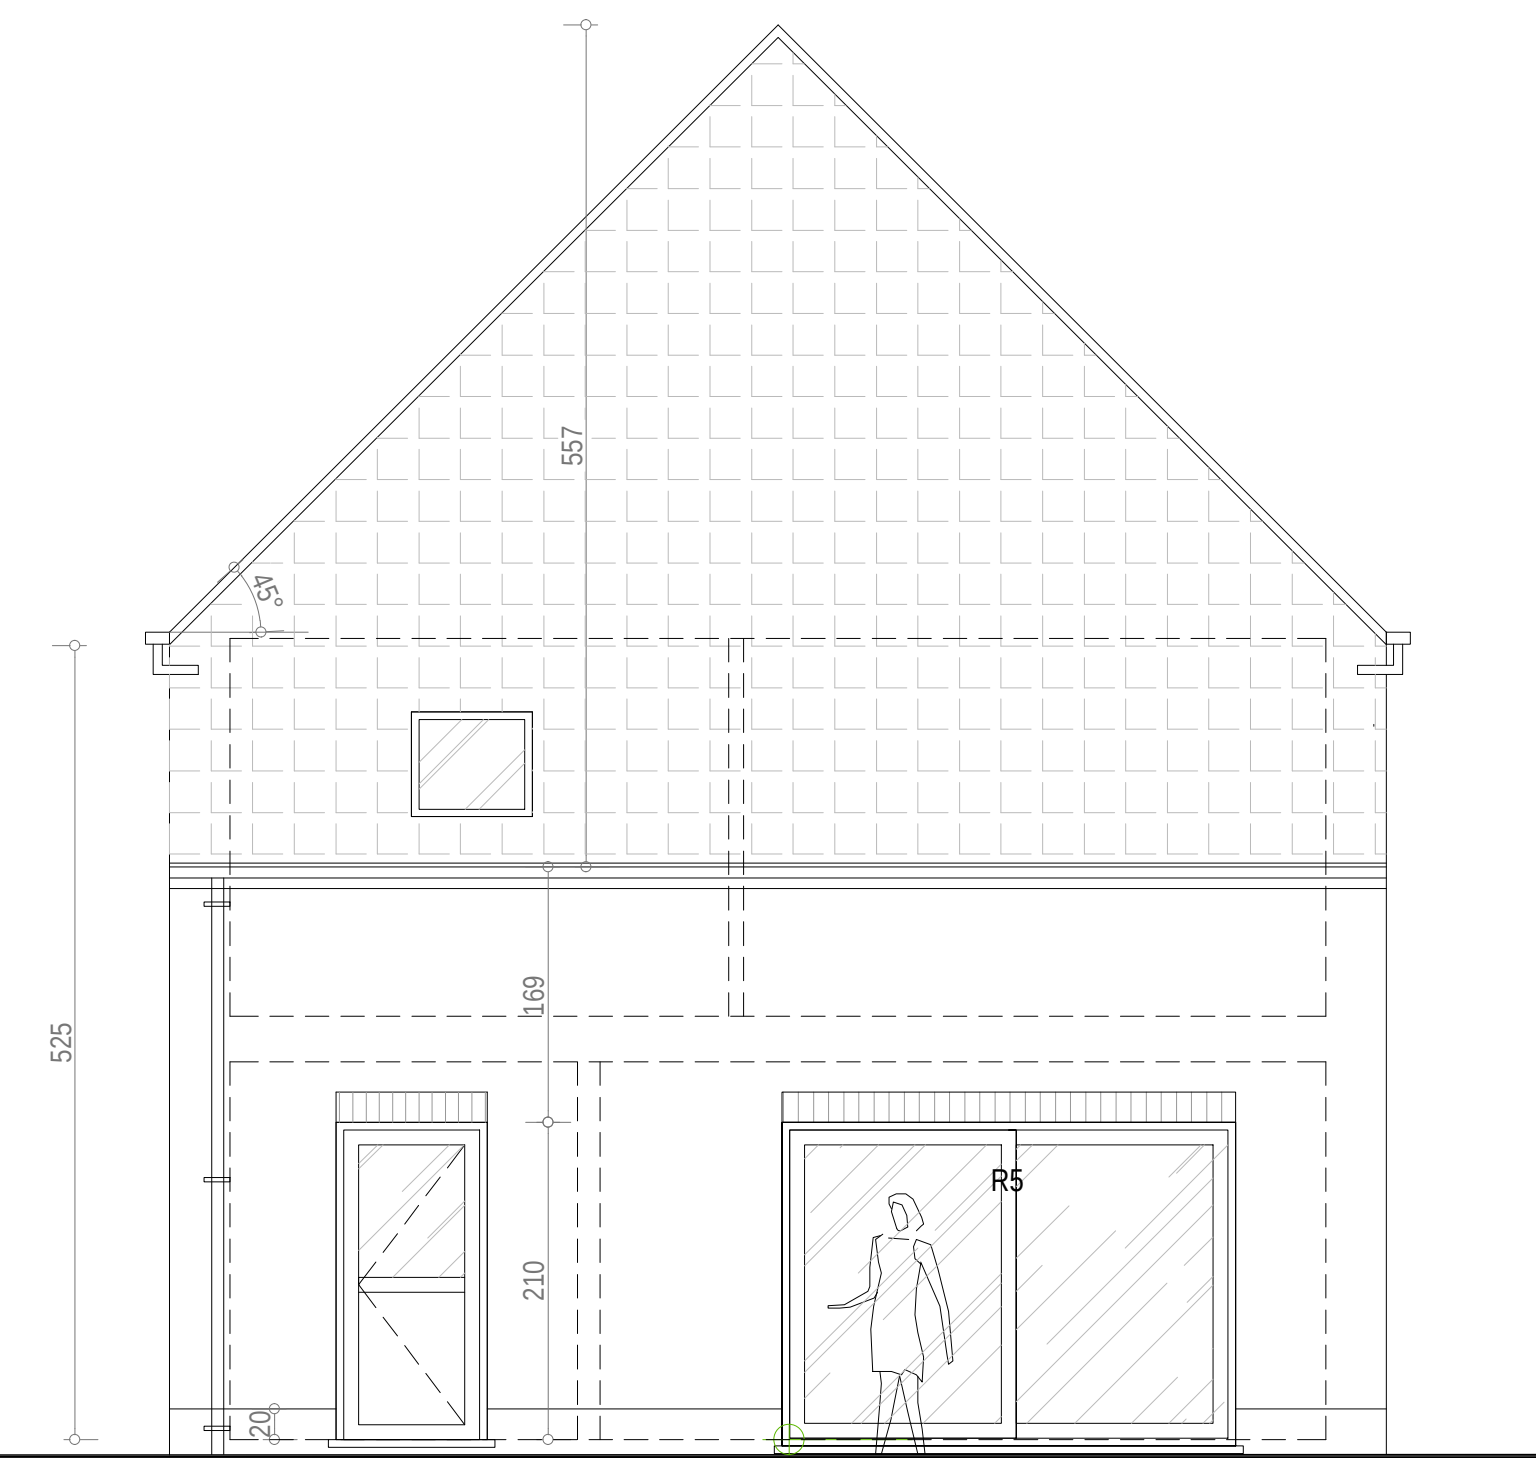

ACHTERGEVEL



ZIJGEVEL LINKS

MATERIALEN GEVELS
*zwarte dakpannen
*bruin-rode gevelsteen met lichtgrijze voeg
*arduren dorpels, afwerking verzoet
*zinken goten en pijpen
*buitenschrijnwerk in grijze pvc
*donkergrijze baksteen, donker gevoegd als plintsteen
*voorkant en zijkanten dakkapel in hout, kleur naturel

