Legende Wanden

- Spouwmuur (binnenspouwblad in snelbouwsteen)
- Snelbouwsteen
- Geïsoleerde houten constructie
- Stijlwand
- E. Laadinfrastructuur

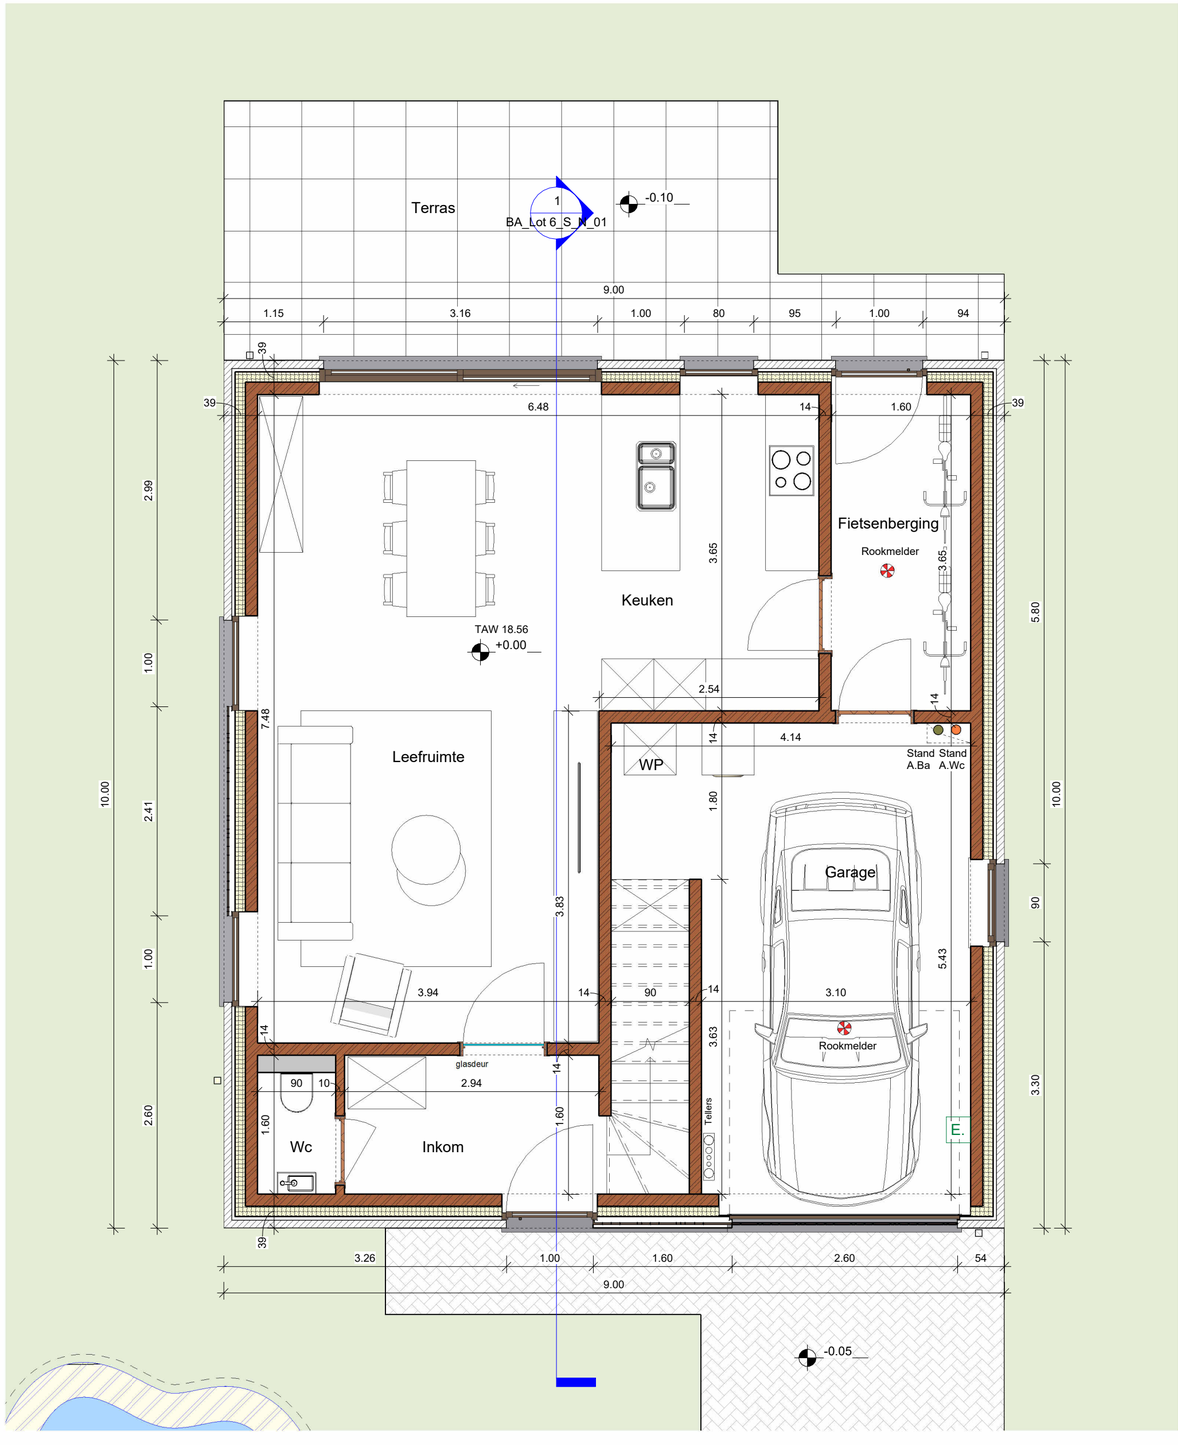

0 1 2 3 4 5 Meter

1 00 Gelijkvloers - Lot 6

1 : 50

BV Jonckheere ir-architecten
Koningin Astridlaan 134/3
8200 Brugge - 050/404080

architectuur@jia.be
WWW.JIA.BE