

Legende Wanden


 Spouwmuur (binnenspouwblad in snelbouwsteen)

 Snelbouwsteen

 Geïsoleerde houten constructie

 Stijlwand

 Laadinfrastructuur

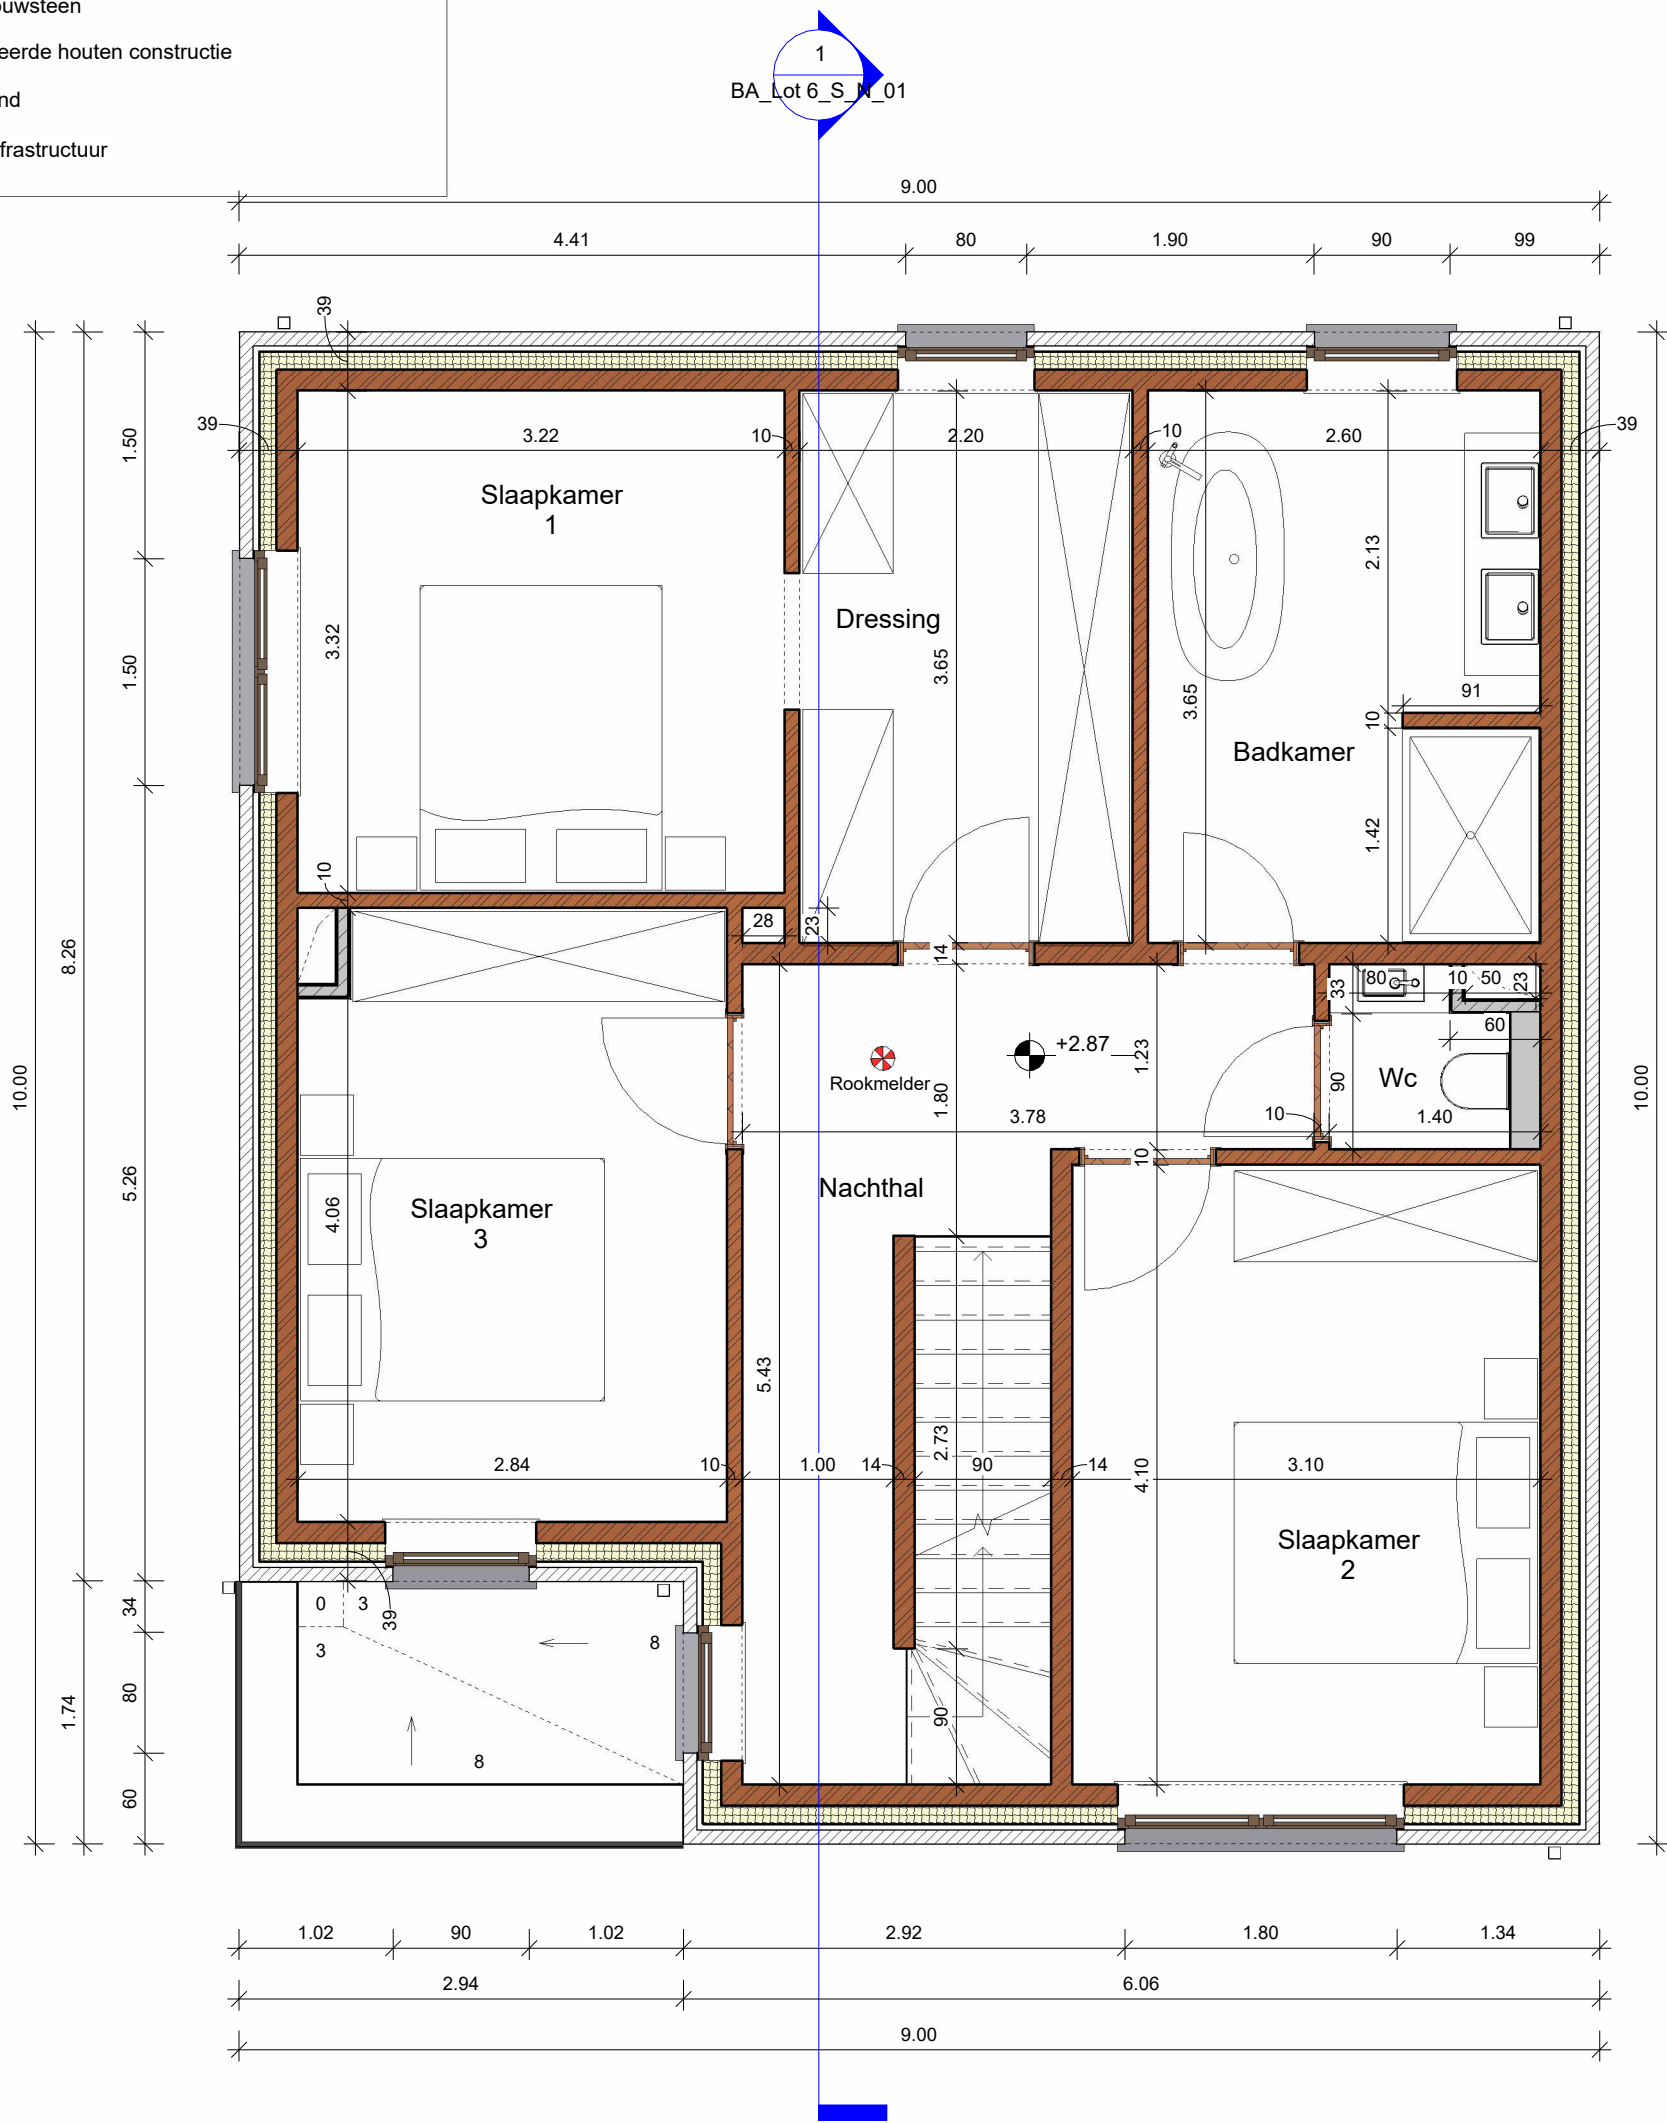

1

10 Verdieping - Lot 6

1 : 50

