

Leopold II-laan 49c



Perceel : 185,92 m²

Woning : 98.79 m²


Terras : 24.05 m²

Tuin : 63.96 m²


Schaal: 1/100

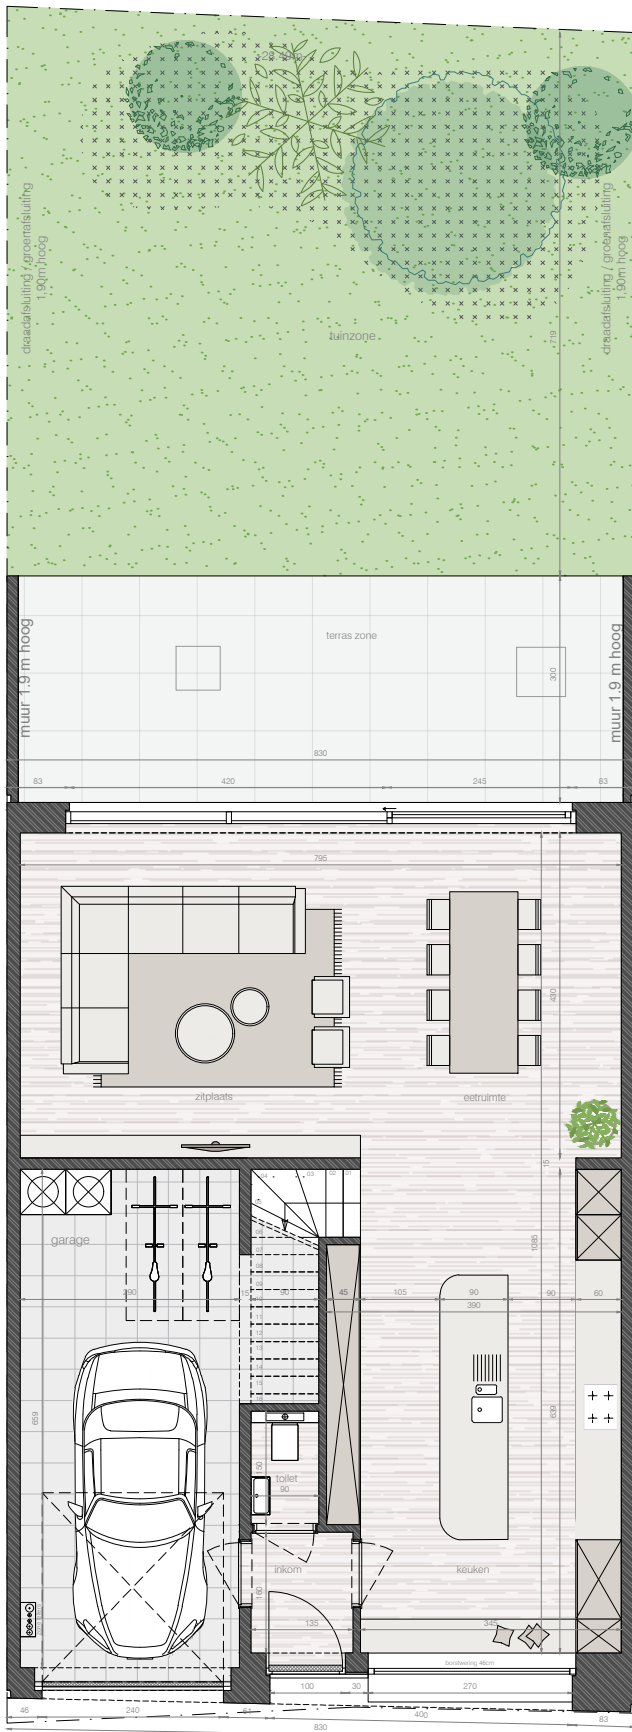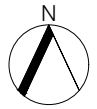

Gelijkvloers

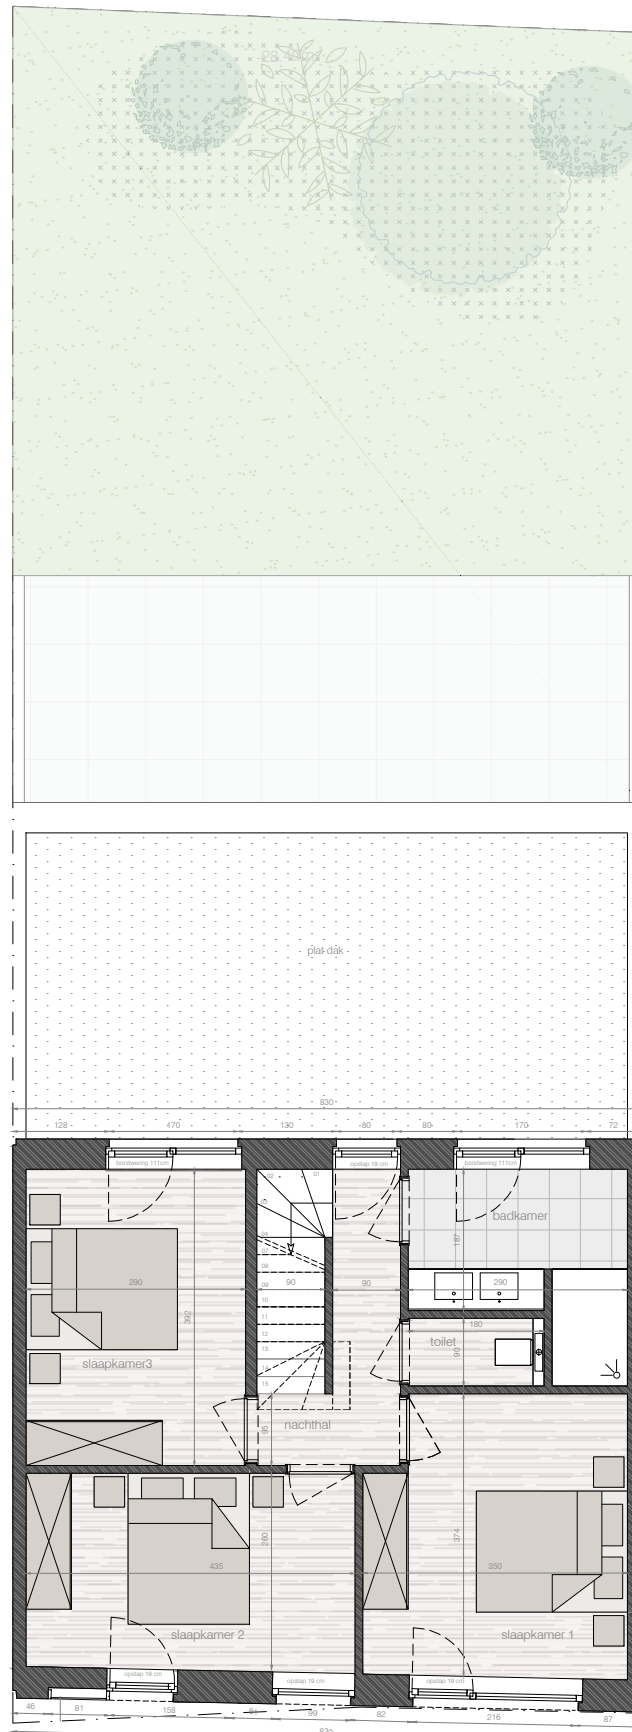

Eerste verdieping

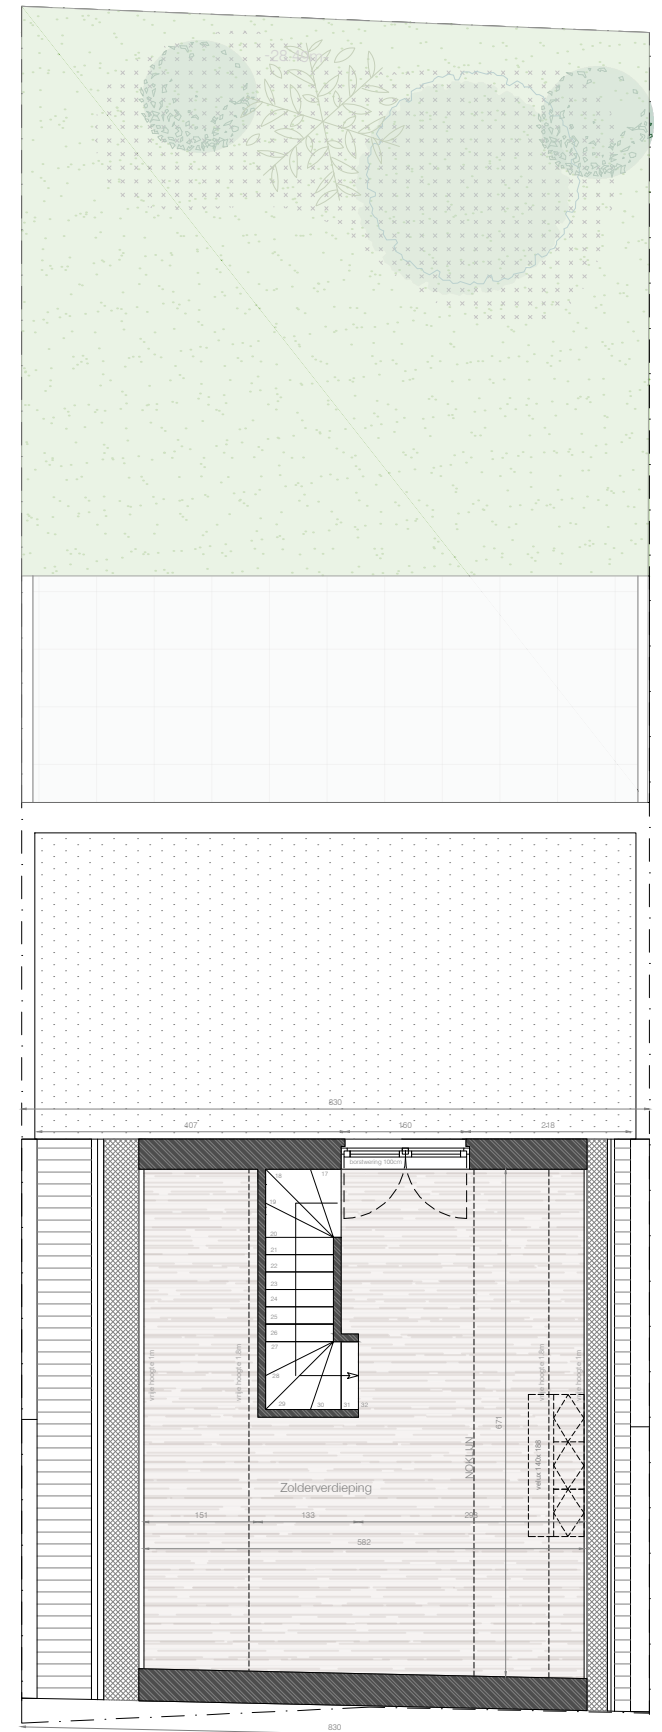

Zolder

Deze plannen geven een indruk en zijn onder voorbehoud van wijzigingen van indeling, input stabiliteitsingenieur, uitvoeringsdetails en materialen. Maten zijn indicatief. Meubels en inrichting illustratief en niet inbegrepen. Voor gedetailleerde info over afwerking en plaatsing technieken raadpleeg de algemene voorwaarden.



verkoop
059/40 40 30
oostende@caenen.be
www.caenen.be



architect
059/32 25 90
info@alar.be
www.alar.be