



doorsnede 1-1 lot 6

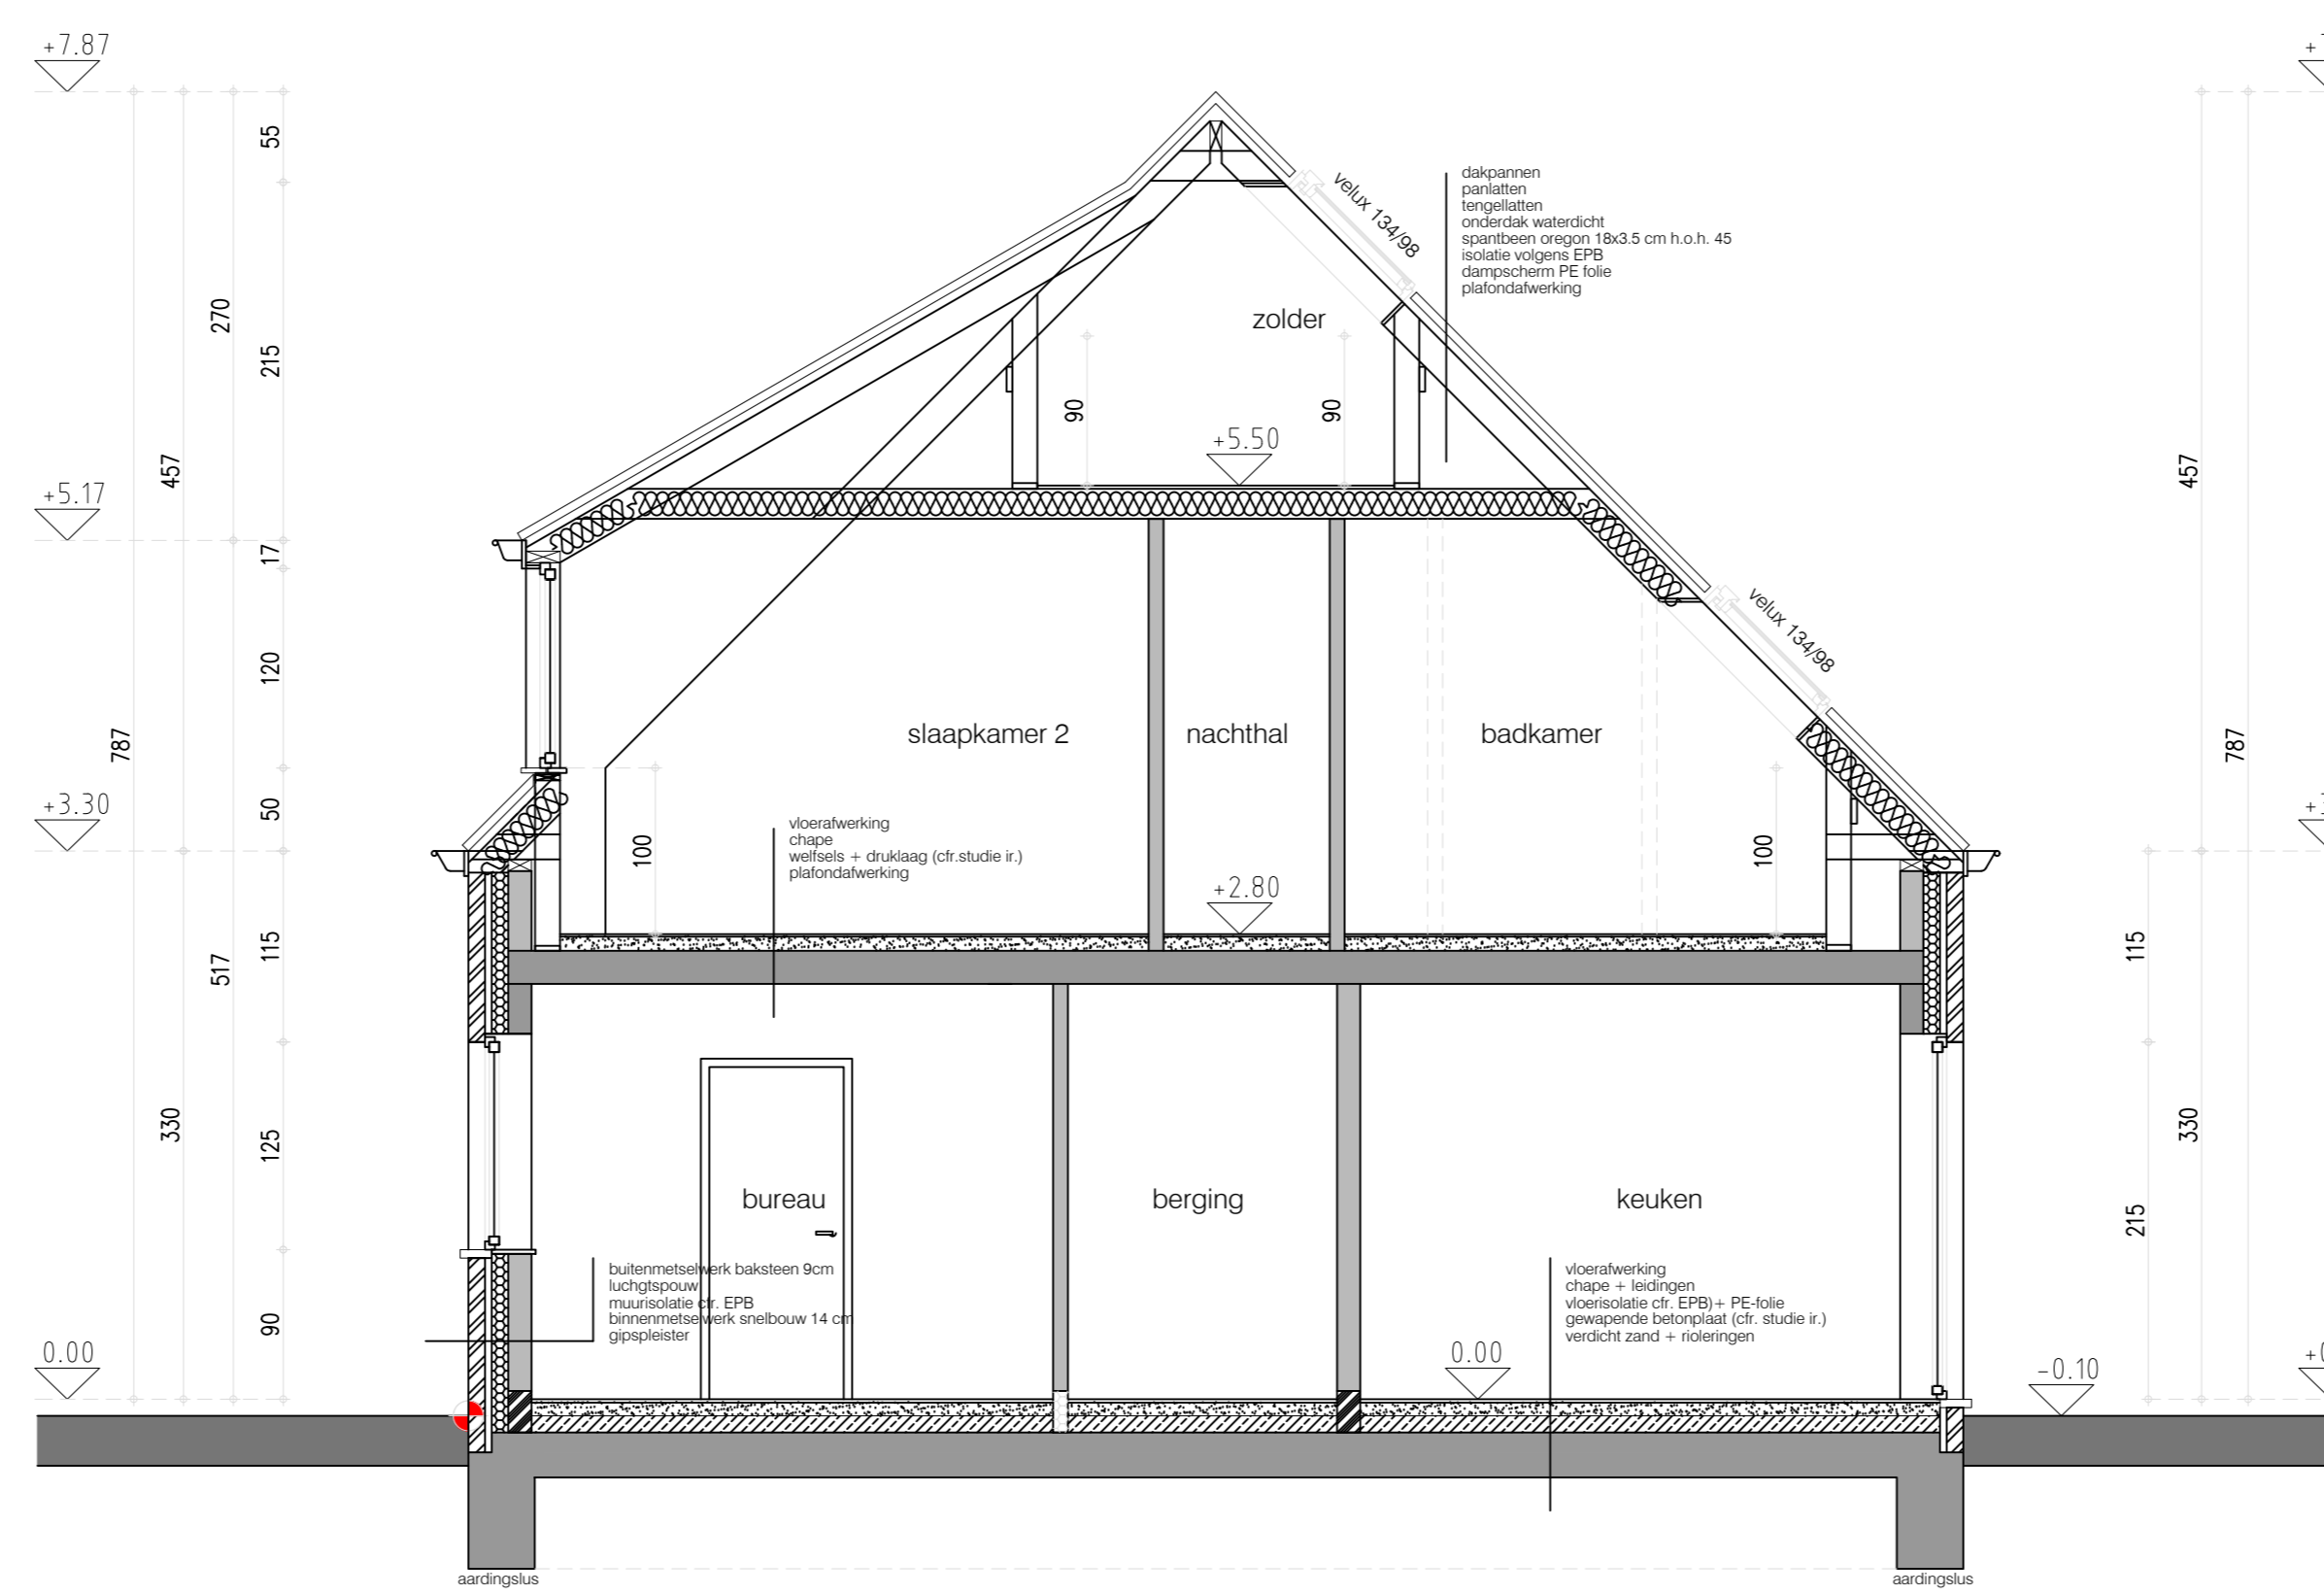


doorsnede 2-2 lot 6

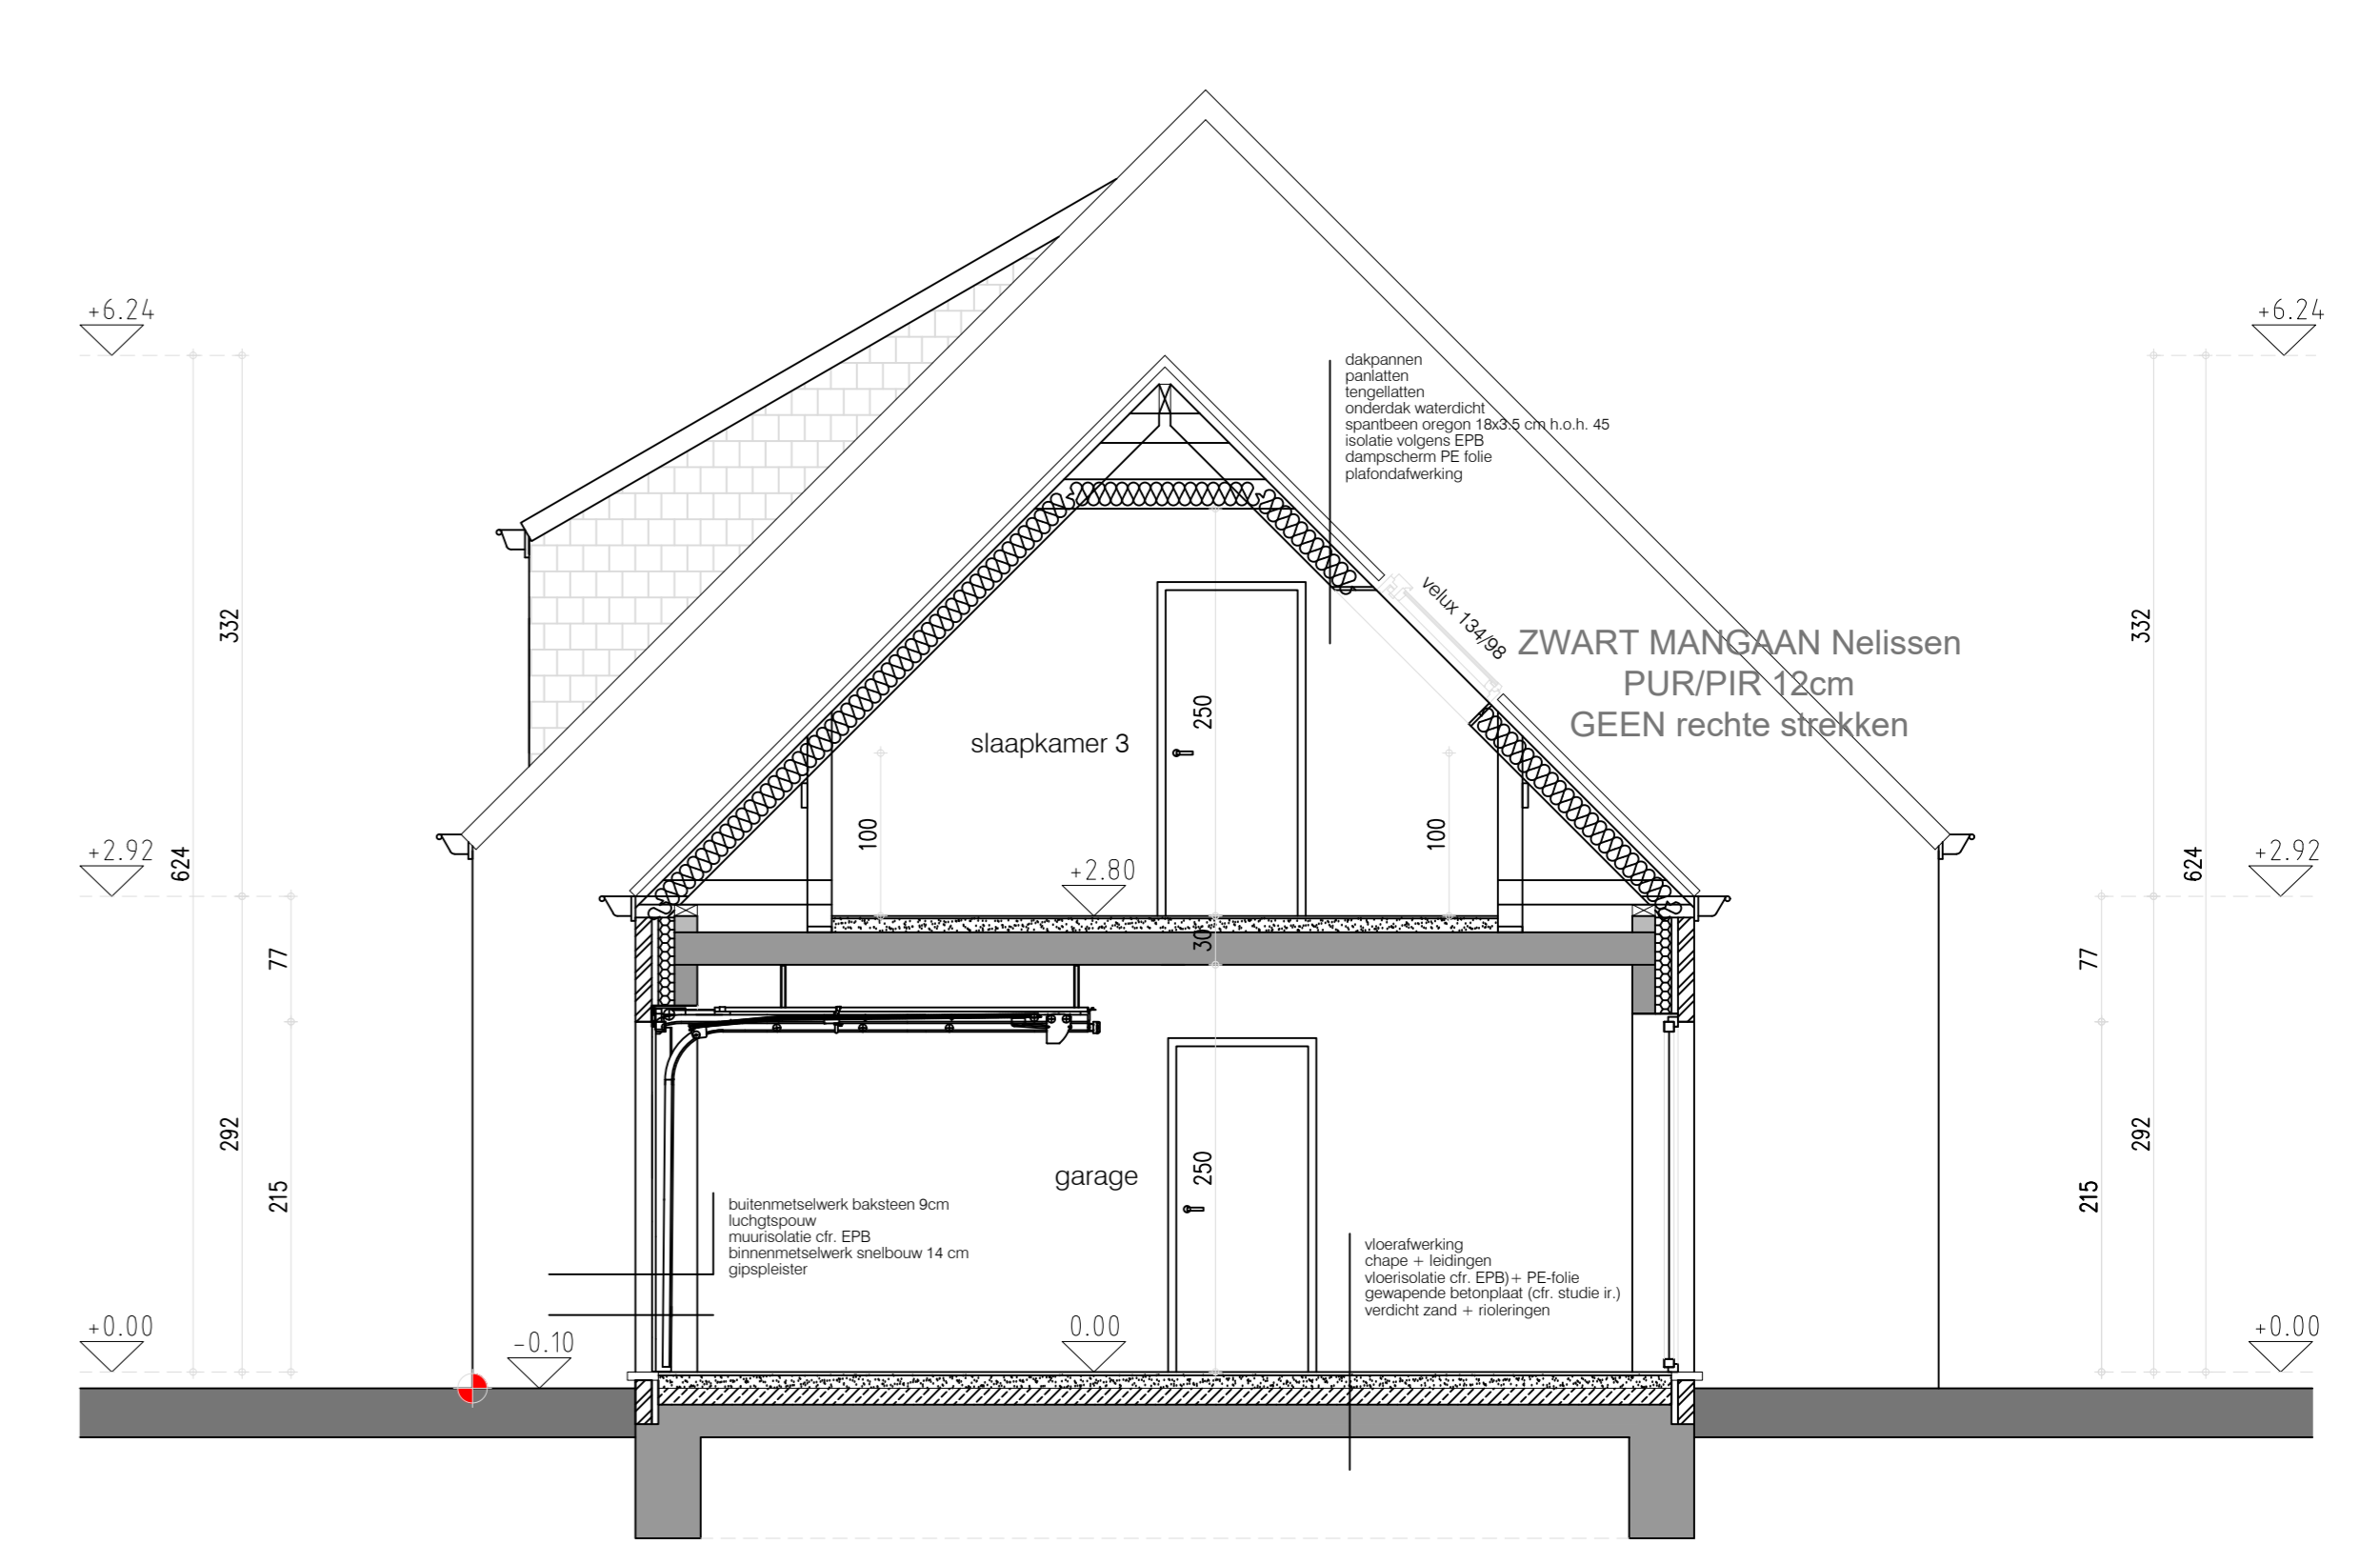


doorsnede 3-3 lot 6




voorgevel lot 6

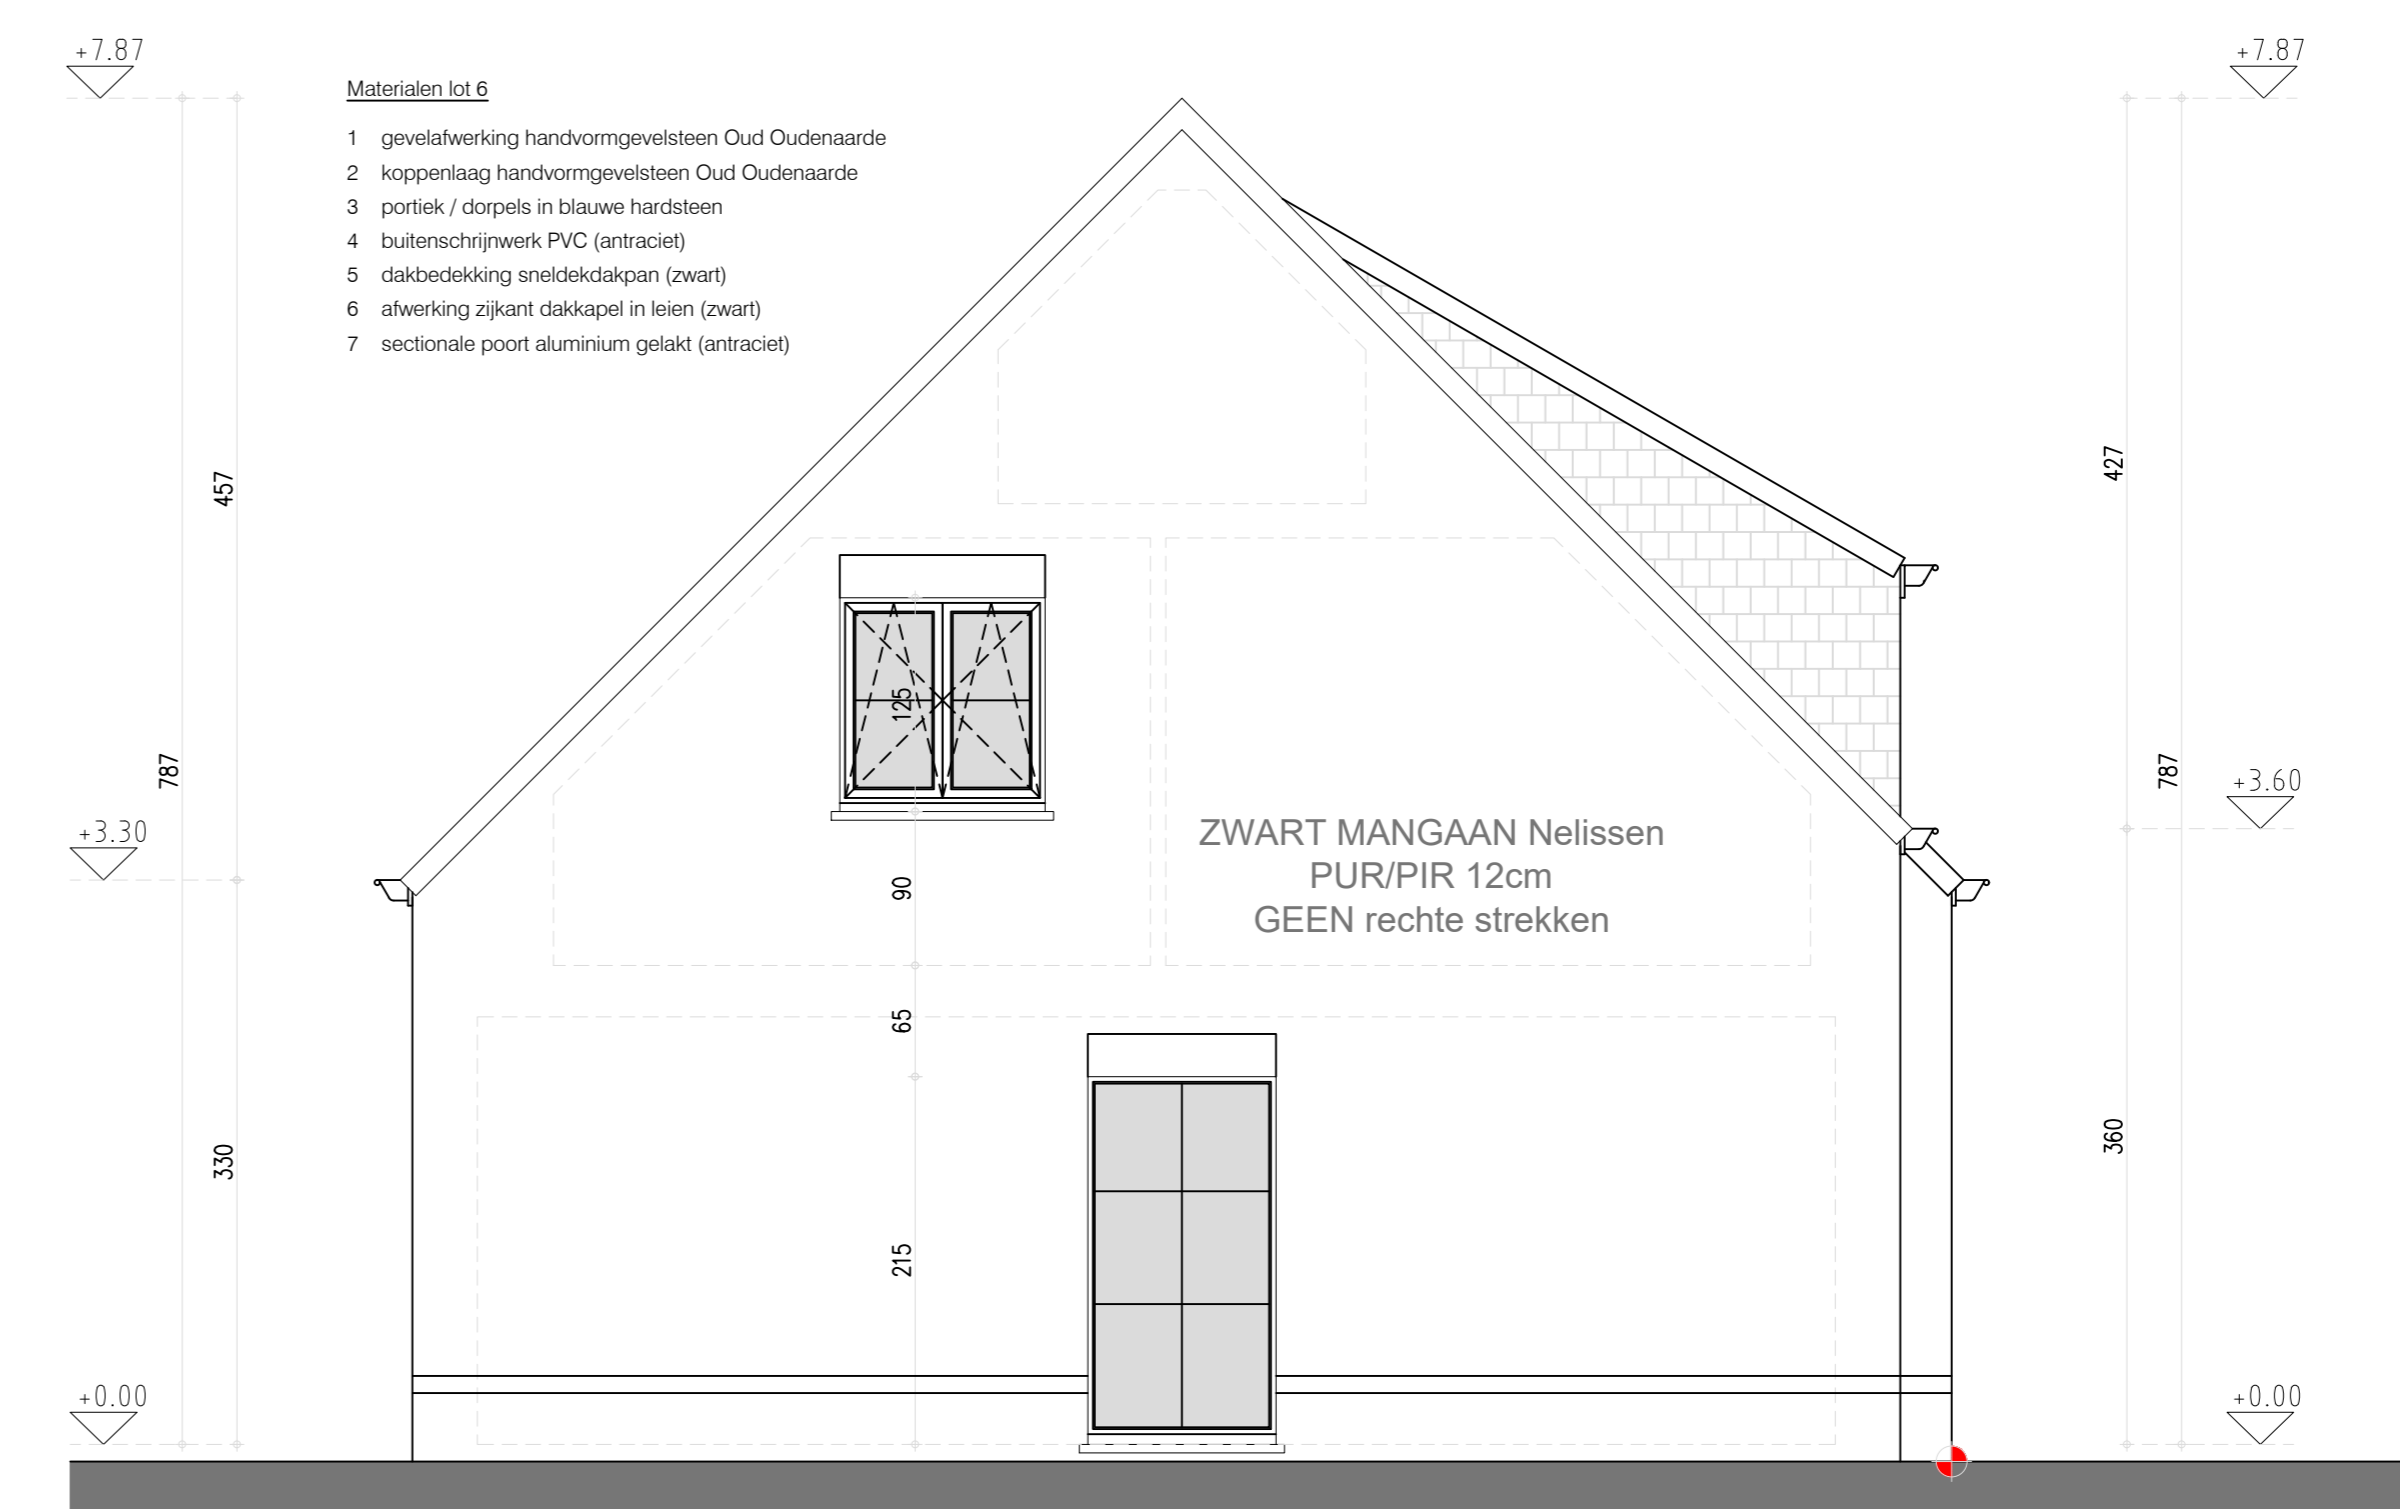

linker zijgevel lot 4

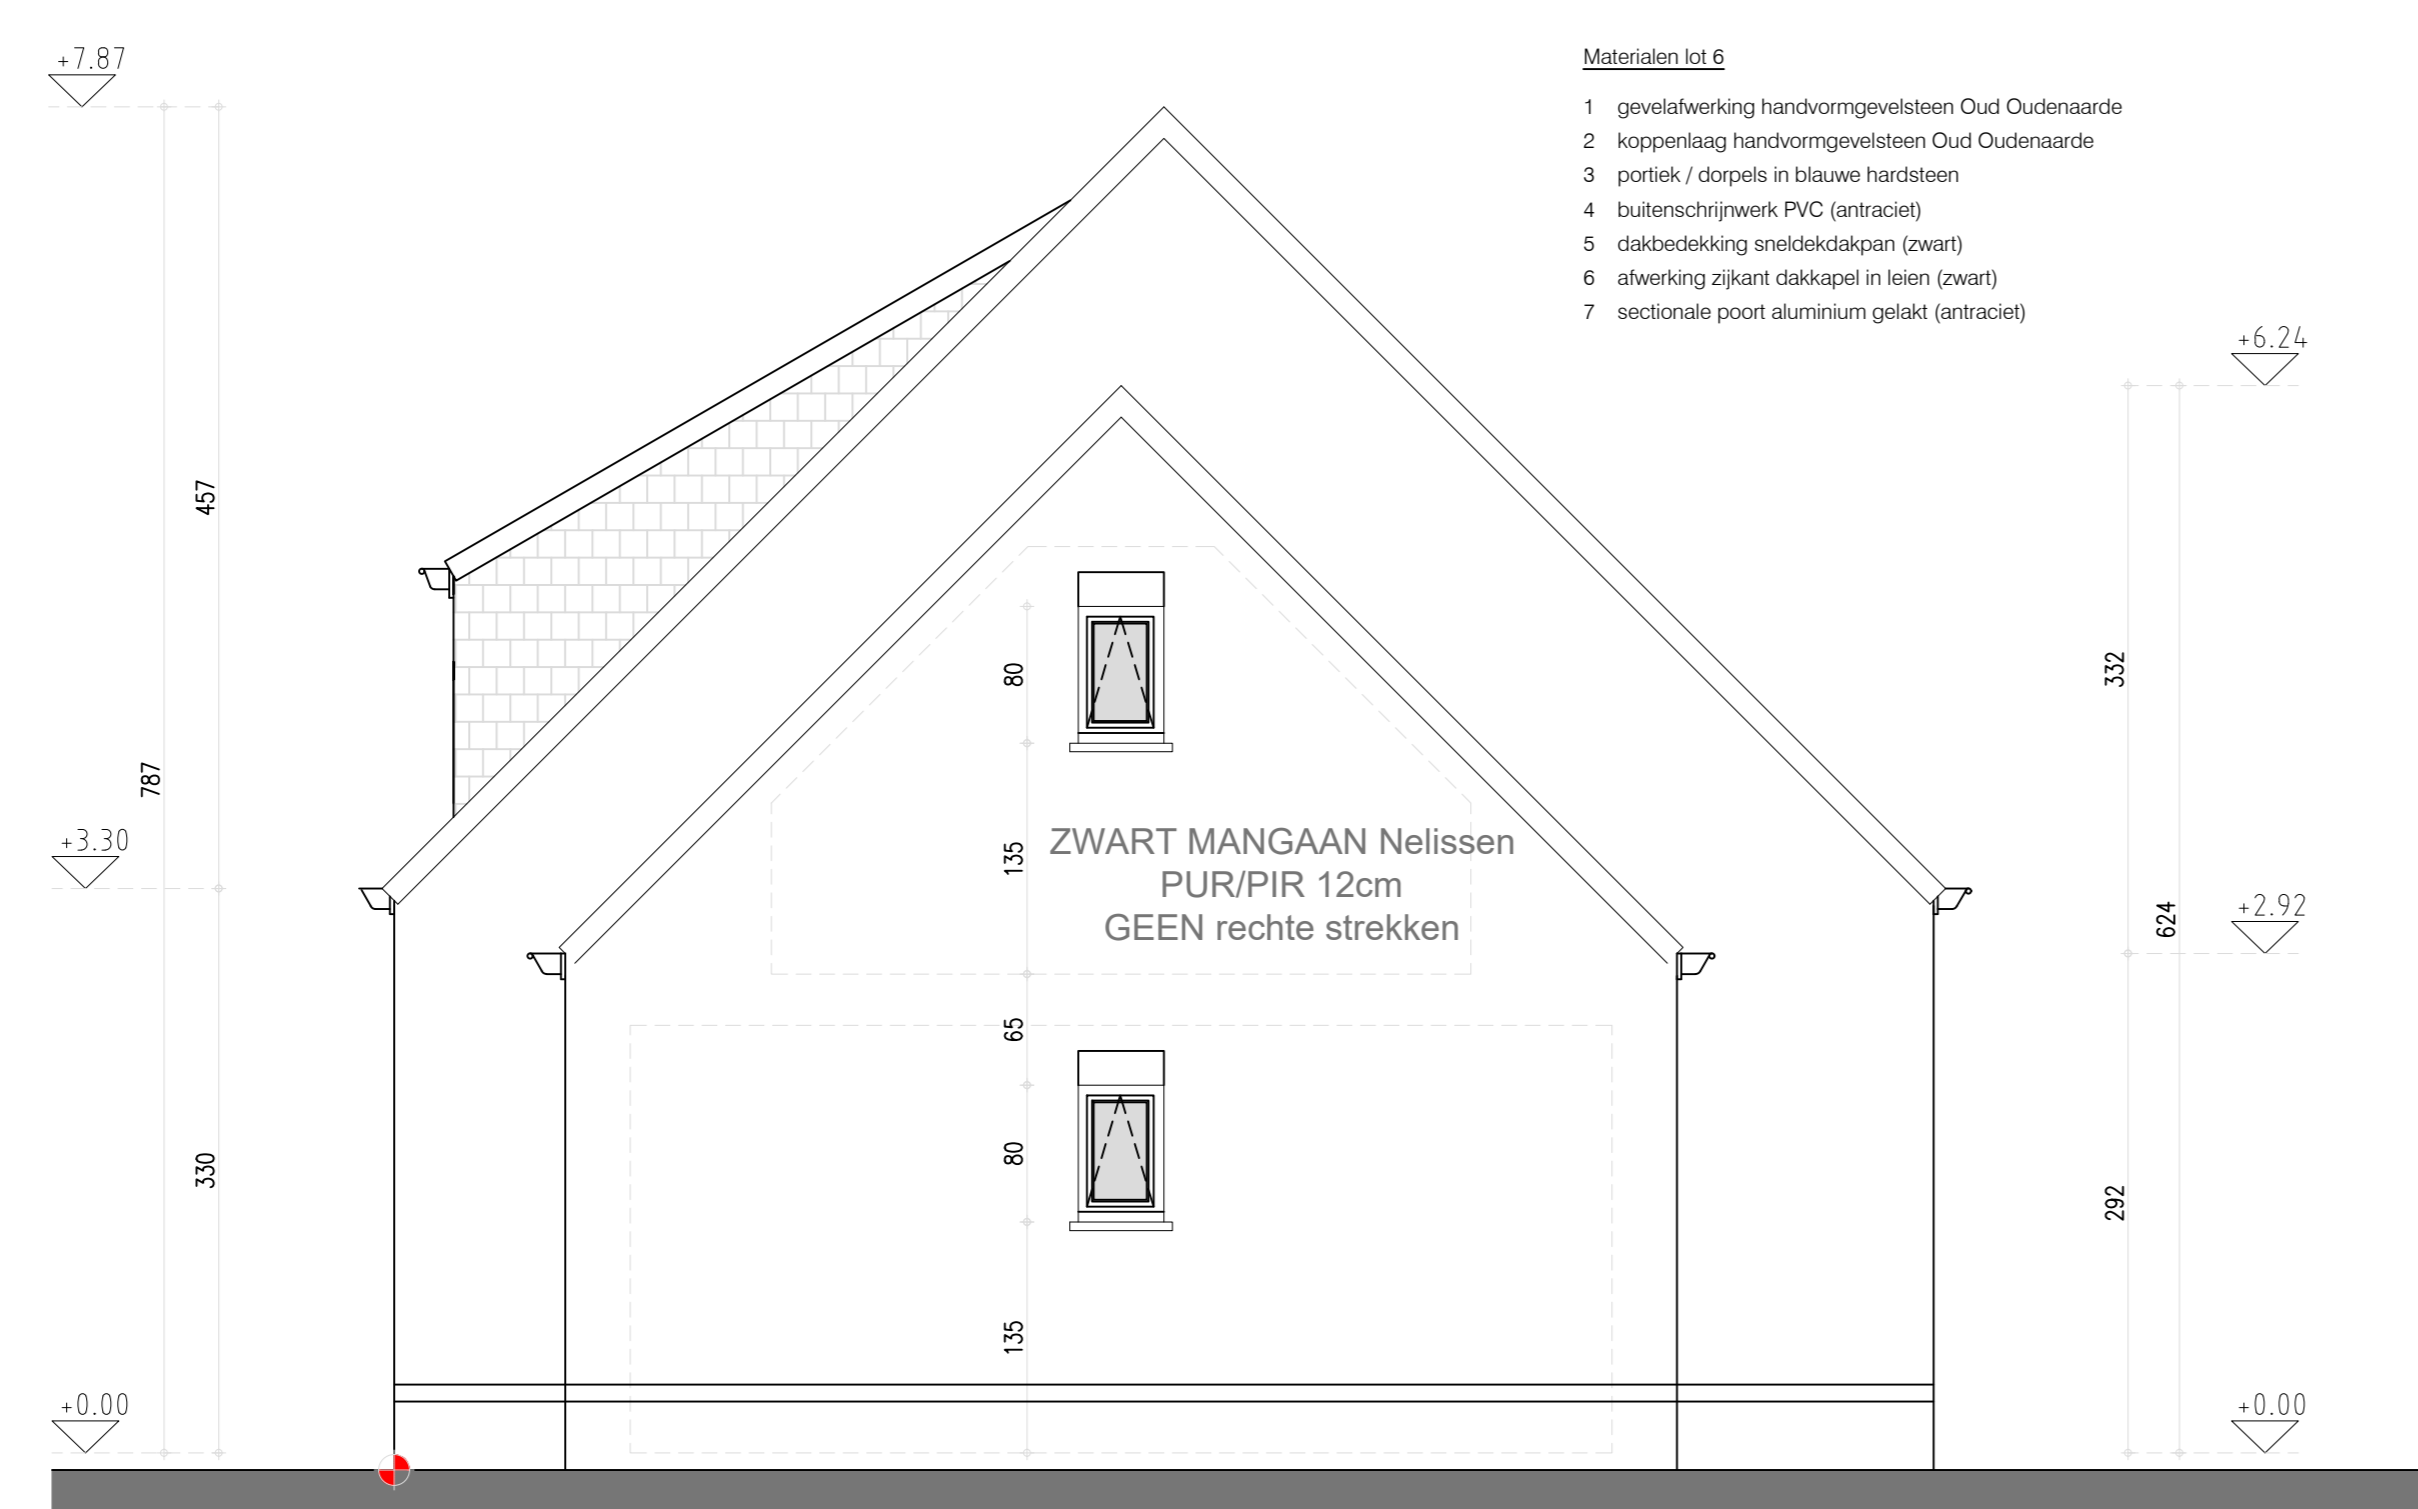

rechter zijgevel lot 4

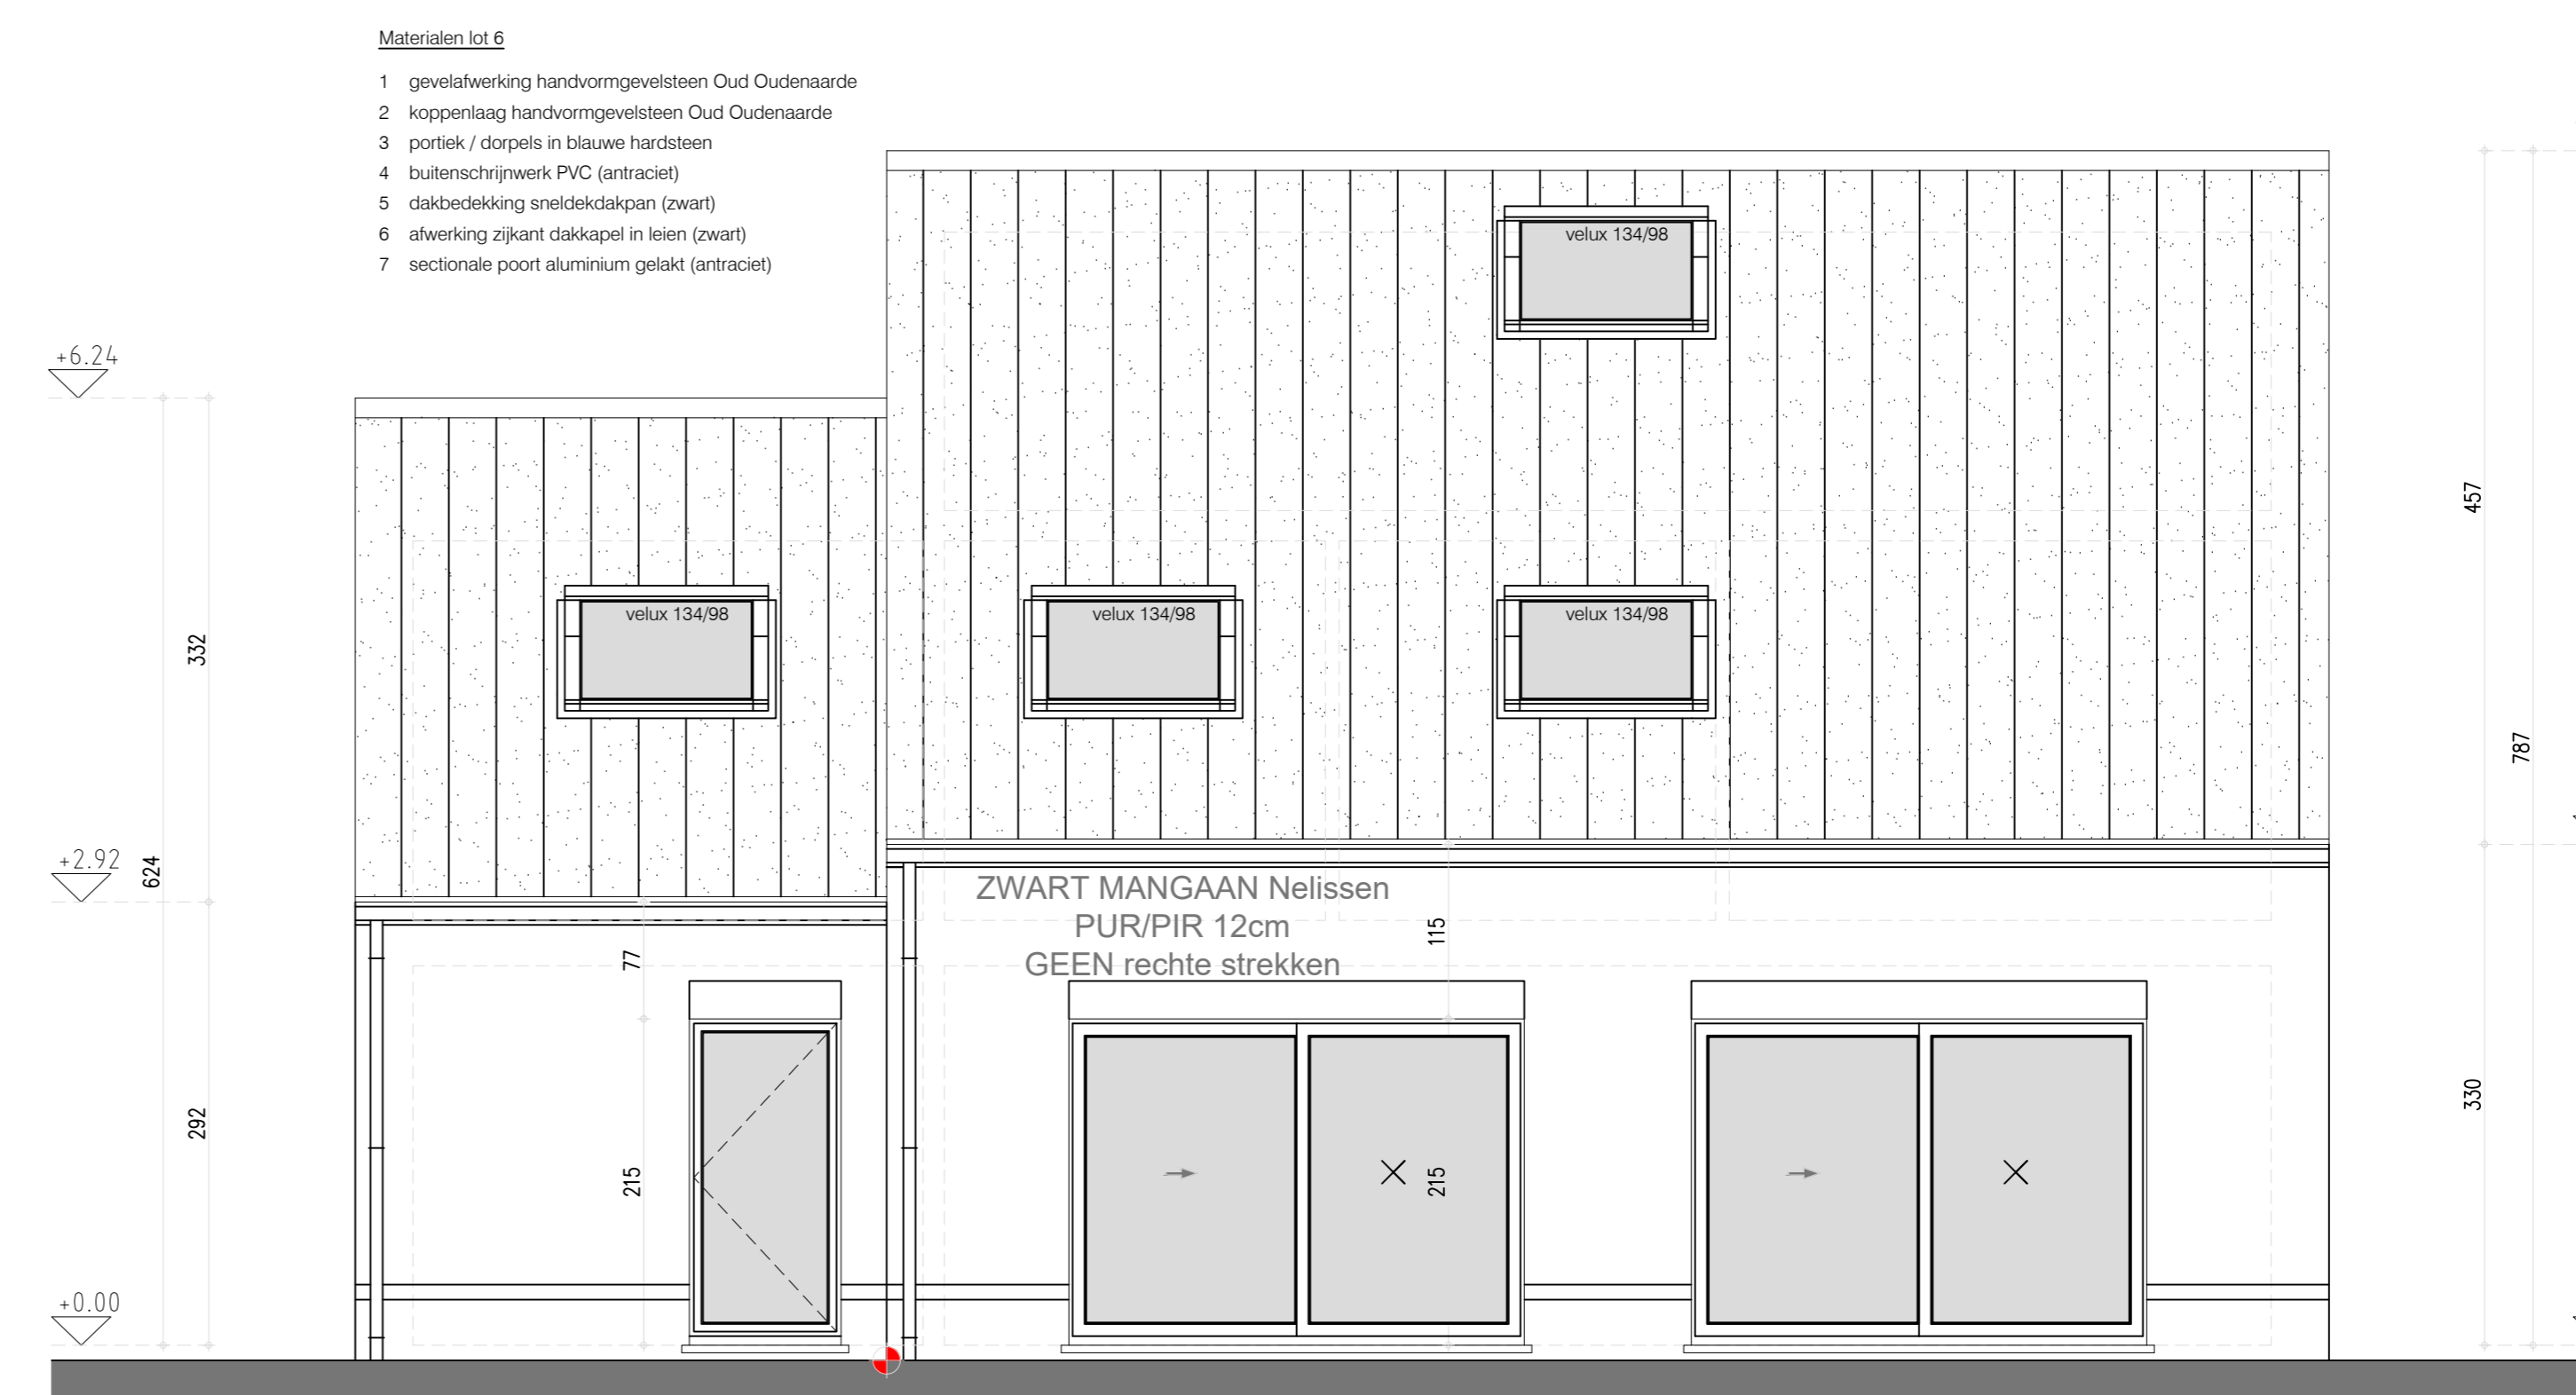

achtergevel lot 6

LOT 6

