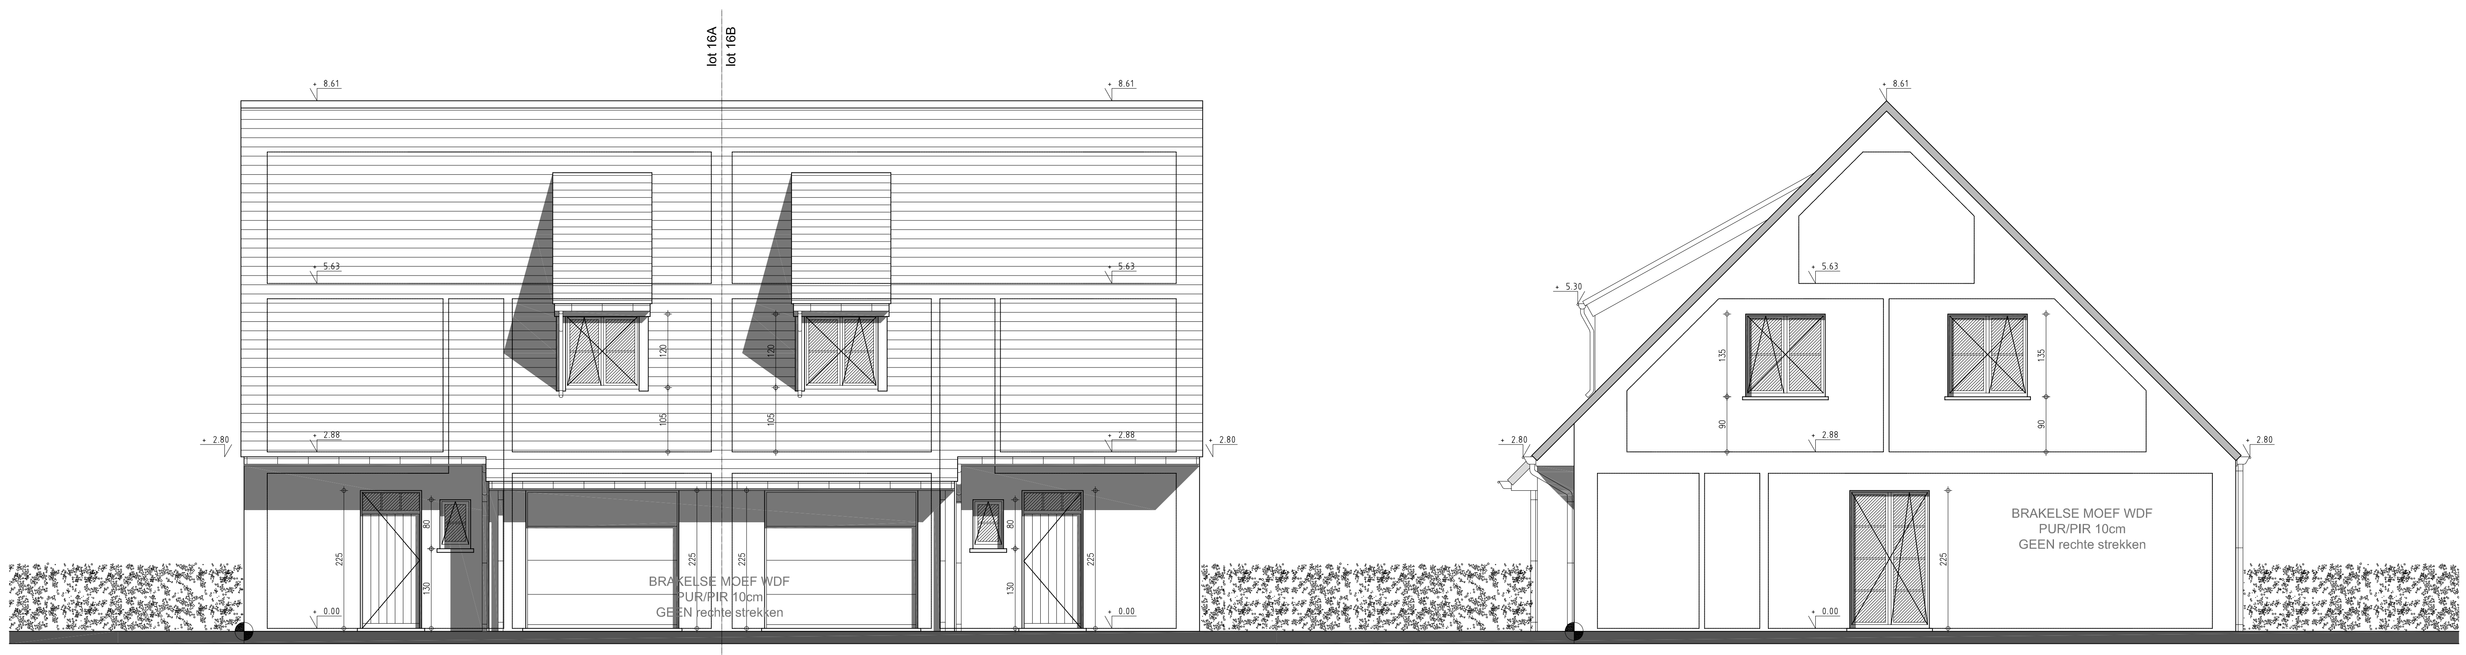

lot 16A voorgevel lot 16B

zijgevel lot 16 B

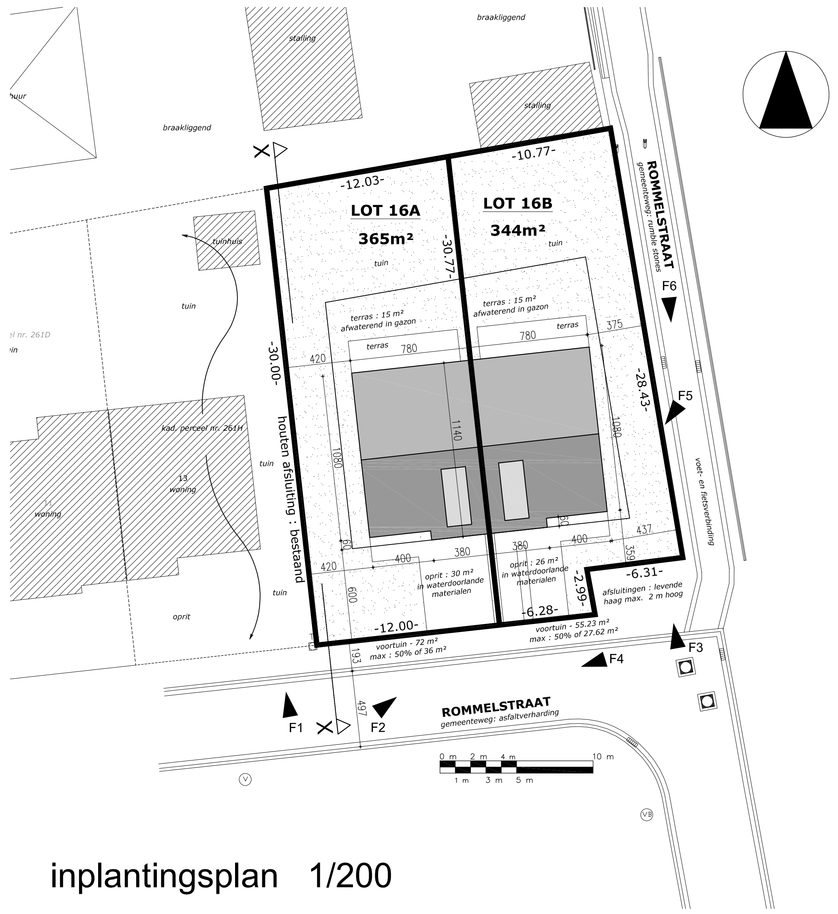

inplantingsplan 1/200

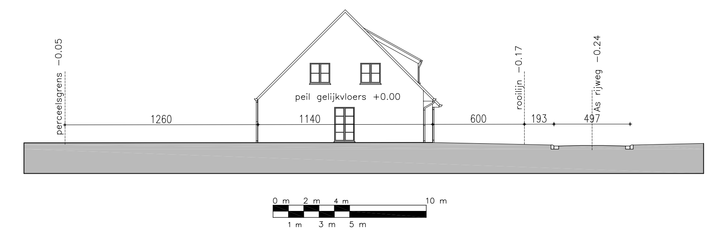

terreinprofiel 1/200

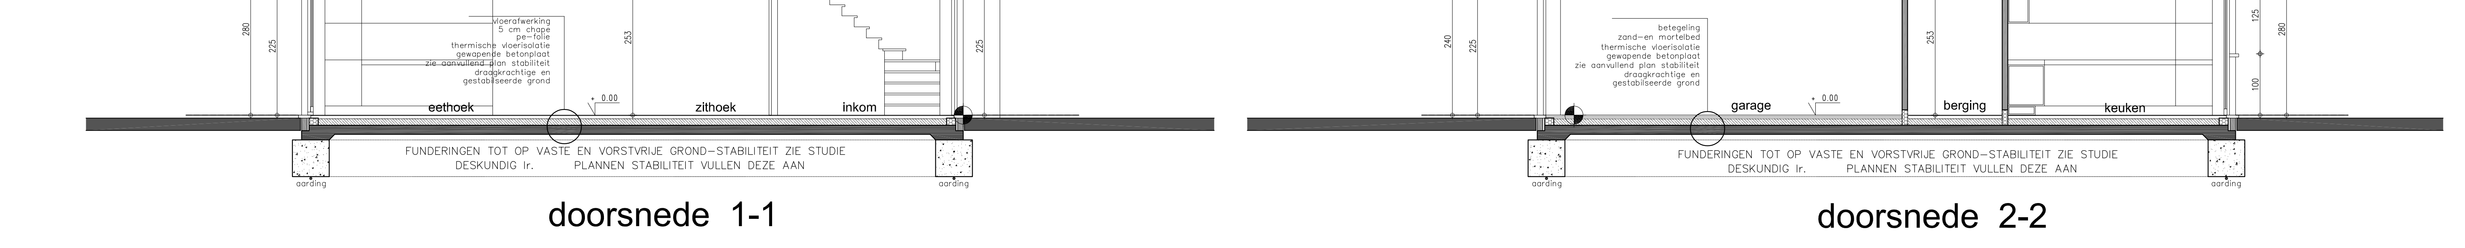

lot 16B achtergevel lot 16A

zijgevel lot 16 A

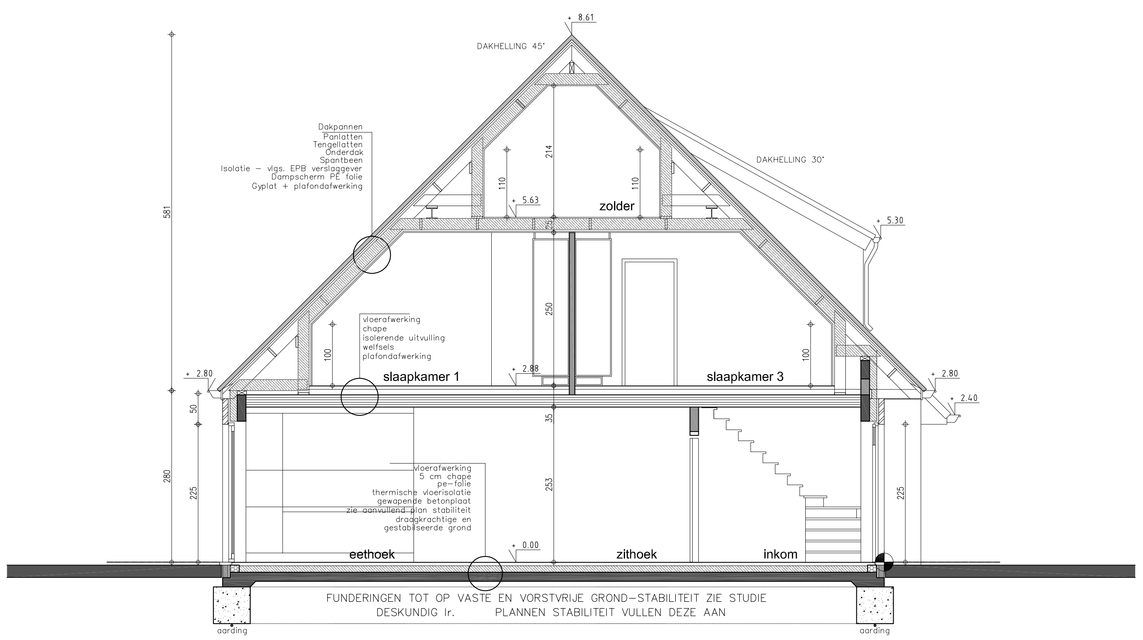

doorsnede 1-1

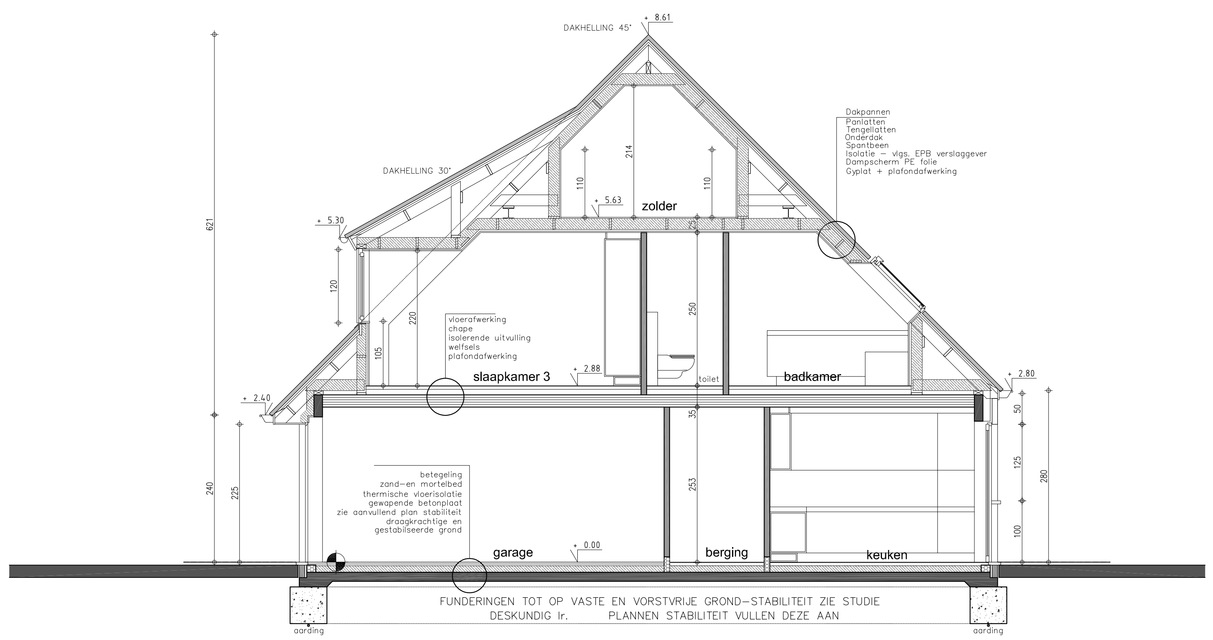

doorsnede 2-2

legende

- DRAGEND METSELWERK OF SCHEIDINGSWANDEN
- PARAMENT
- GEWAPEND BETON
- FUNDERINGSBETON
- ISOLERENDE STEEN
- rwa
- dwa
- fecaliën

riolering

min. dekking 25 cm
min. helling 1,5 cm / m
alle rioolbuizen ø110

GEVELMATERIALEN

Gevels : vormsteen-rood bruin genuanceerd
Dak : dakpan type sneldek : zwart
Schrijnwerk : PVC - gebroken wit
Sectionaal poort : gebroken wit
Dorpels : blauwe hardsteen
Rw-geleider en goten : zink
Dakoversteken : ayous

kenmerk : 22/12/2022 ONTWERP
kenmerk : 16/12/2022 VOORONTWERP

PROVINCIE West—Vlaanderen

GEMEENTE I C H T E G E M 8480

ONTWERP bouwen van een koppelwoning

LIGGING ROMMELSTRAAT LOTEN 16A–16B

KADASTER KAD. 2 de Afd. Eernegem Sectie C nr. 269 W

VERKAVELING VK. STOKERIJSTRAAT – KAPELLEWEG V/152/1 dd.22/06/2010

BPA nr 6 " KAPELHOEK " dd. 30–08–2004

PLAN GEVELS - DOORSNEDEN VOORONTWERP

BOUWHEER WONINGBOUW BLOMME bv
zaakvoerder dhr. Pieter Blomme
Roeselaarseweg 12
8820 TORHOUT

ONTWERPER A–PLAN
ARCHITECT PIET STEYAERT 0475 45 49 23
ZEEDIJK 8
8620 NIEUWPOORT

piet.steyaert@myonline.be

goedgekeurd

DE AANNEMER DE OPDRACHTGEVER

schaal: 1/50

2/2