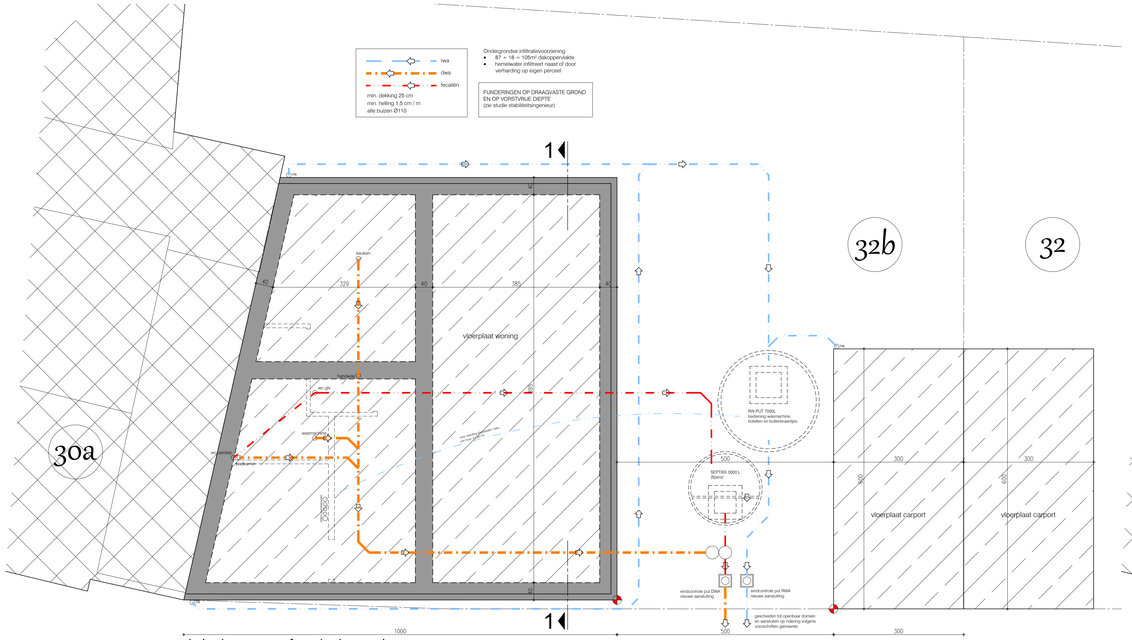

riolerings- en funderingsplan
86.63 m² bruto opp.

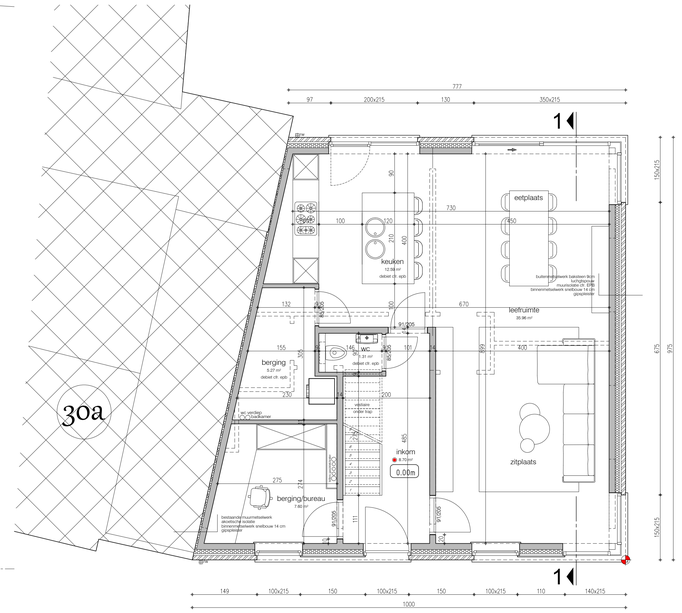

gelijkvloers
86.63 m² bruto opp.
74.81 m² bruto opp.

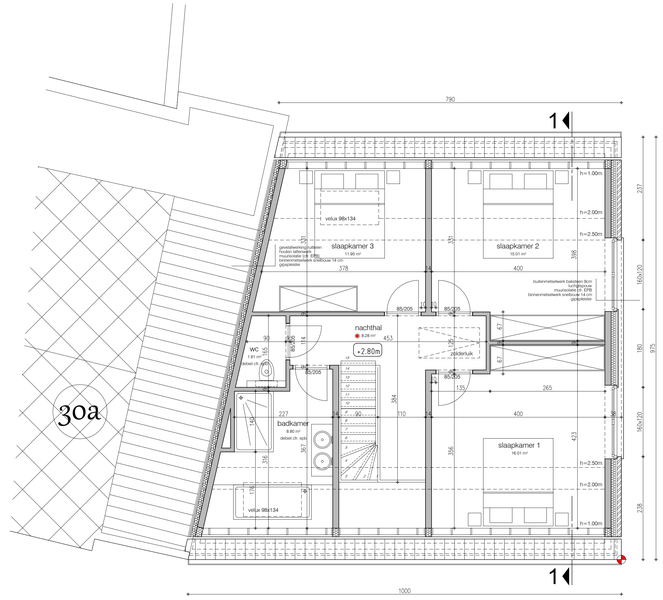

verdiepingsplan
78.17 m² bruto opp.
69.07 m² bruto opp.

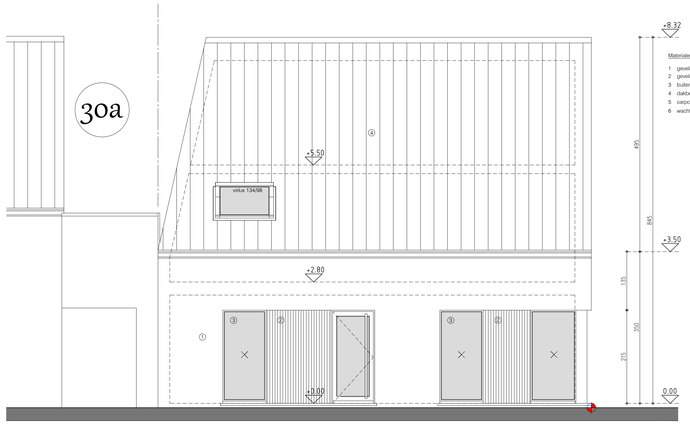

gevel noord - voorgevel

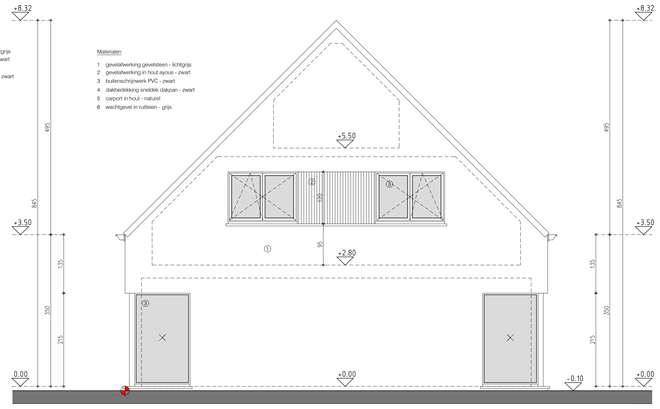

gevel west - rechter zijgevel

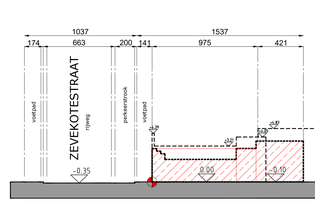

terreinprofiel A-A bestaande toestand

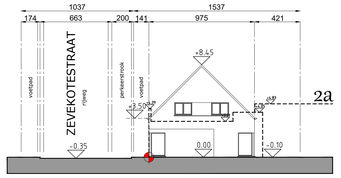

terreinprofiel A-A nieuwe toestand

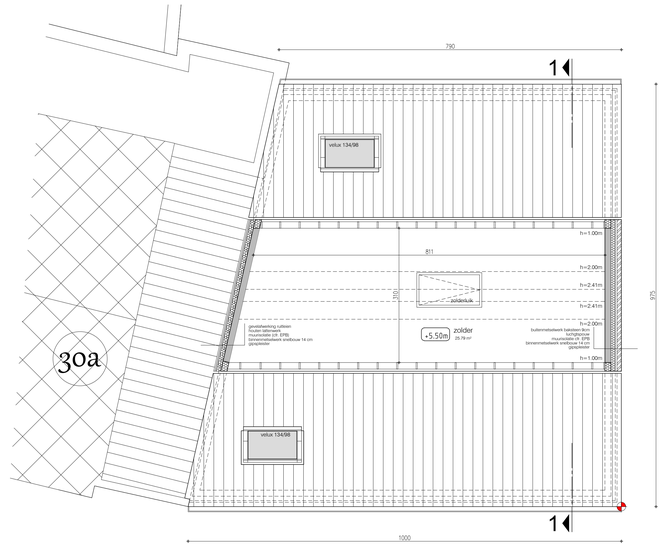

zolderplan

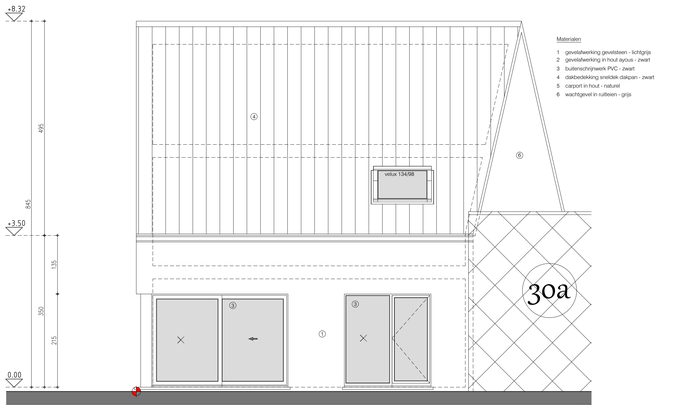

gevel zuid - achtergevel

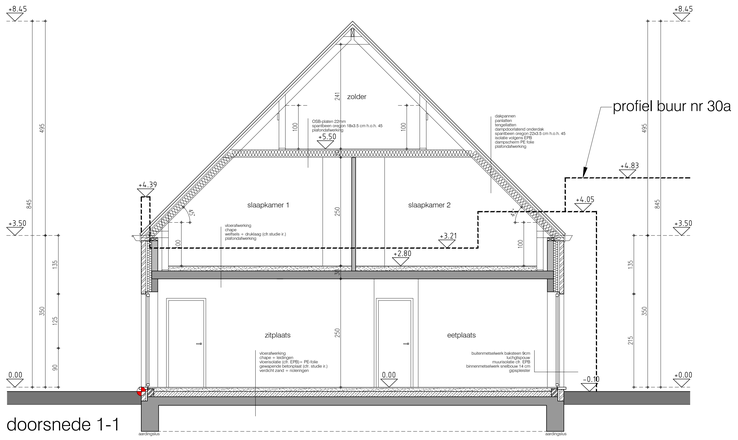

doorsnede 1-1

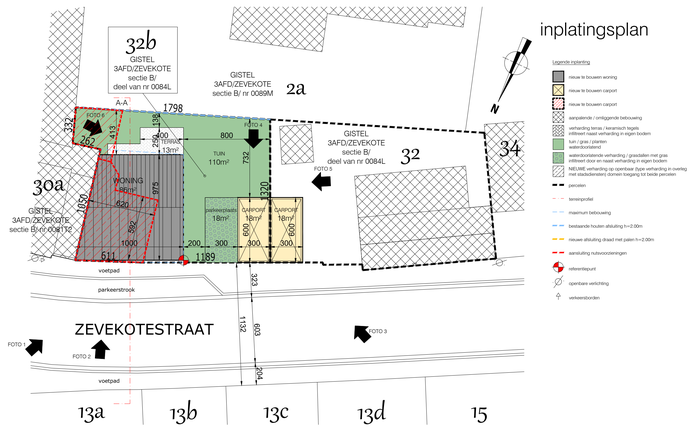

bouwen van eengezinswoning en carport
Adres: Zevekotestraat 32 8470 Gistel - GISTEL 3AFD/ZEVEKOTE / sectie B / deel van nummer 0084L
Aanvrager: MAPIE INVEST BV - Roeselaarseweg 12 8820 Torhout - 050 230 250 - info@pieterblomme.be
Architect: ARCHITECTENBUREAU KARL CATTEAU bvba - Speldenstraat 19 - 9000 Gent - karl.catteau@telenet.be

0 1 2 3

16/08/2023
schaal 1/50
A2