
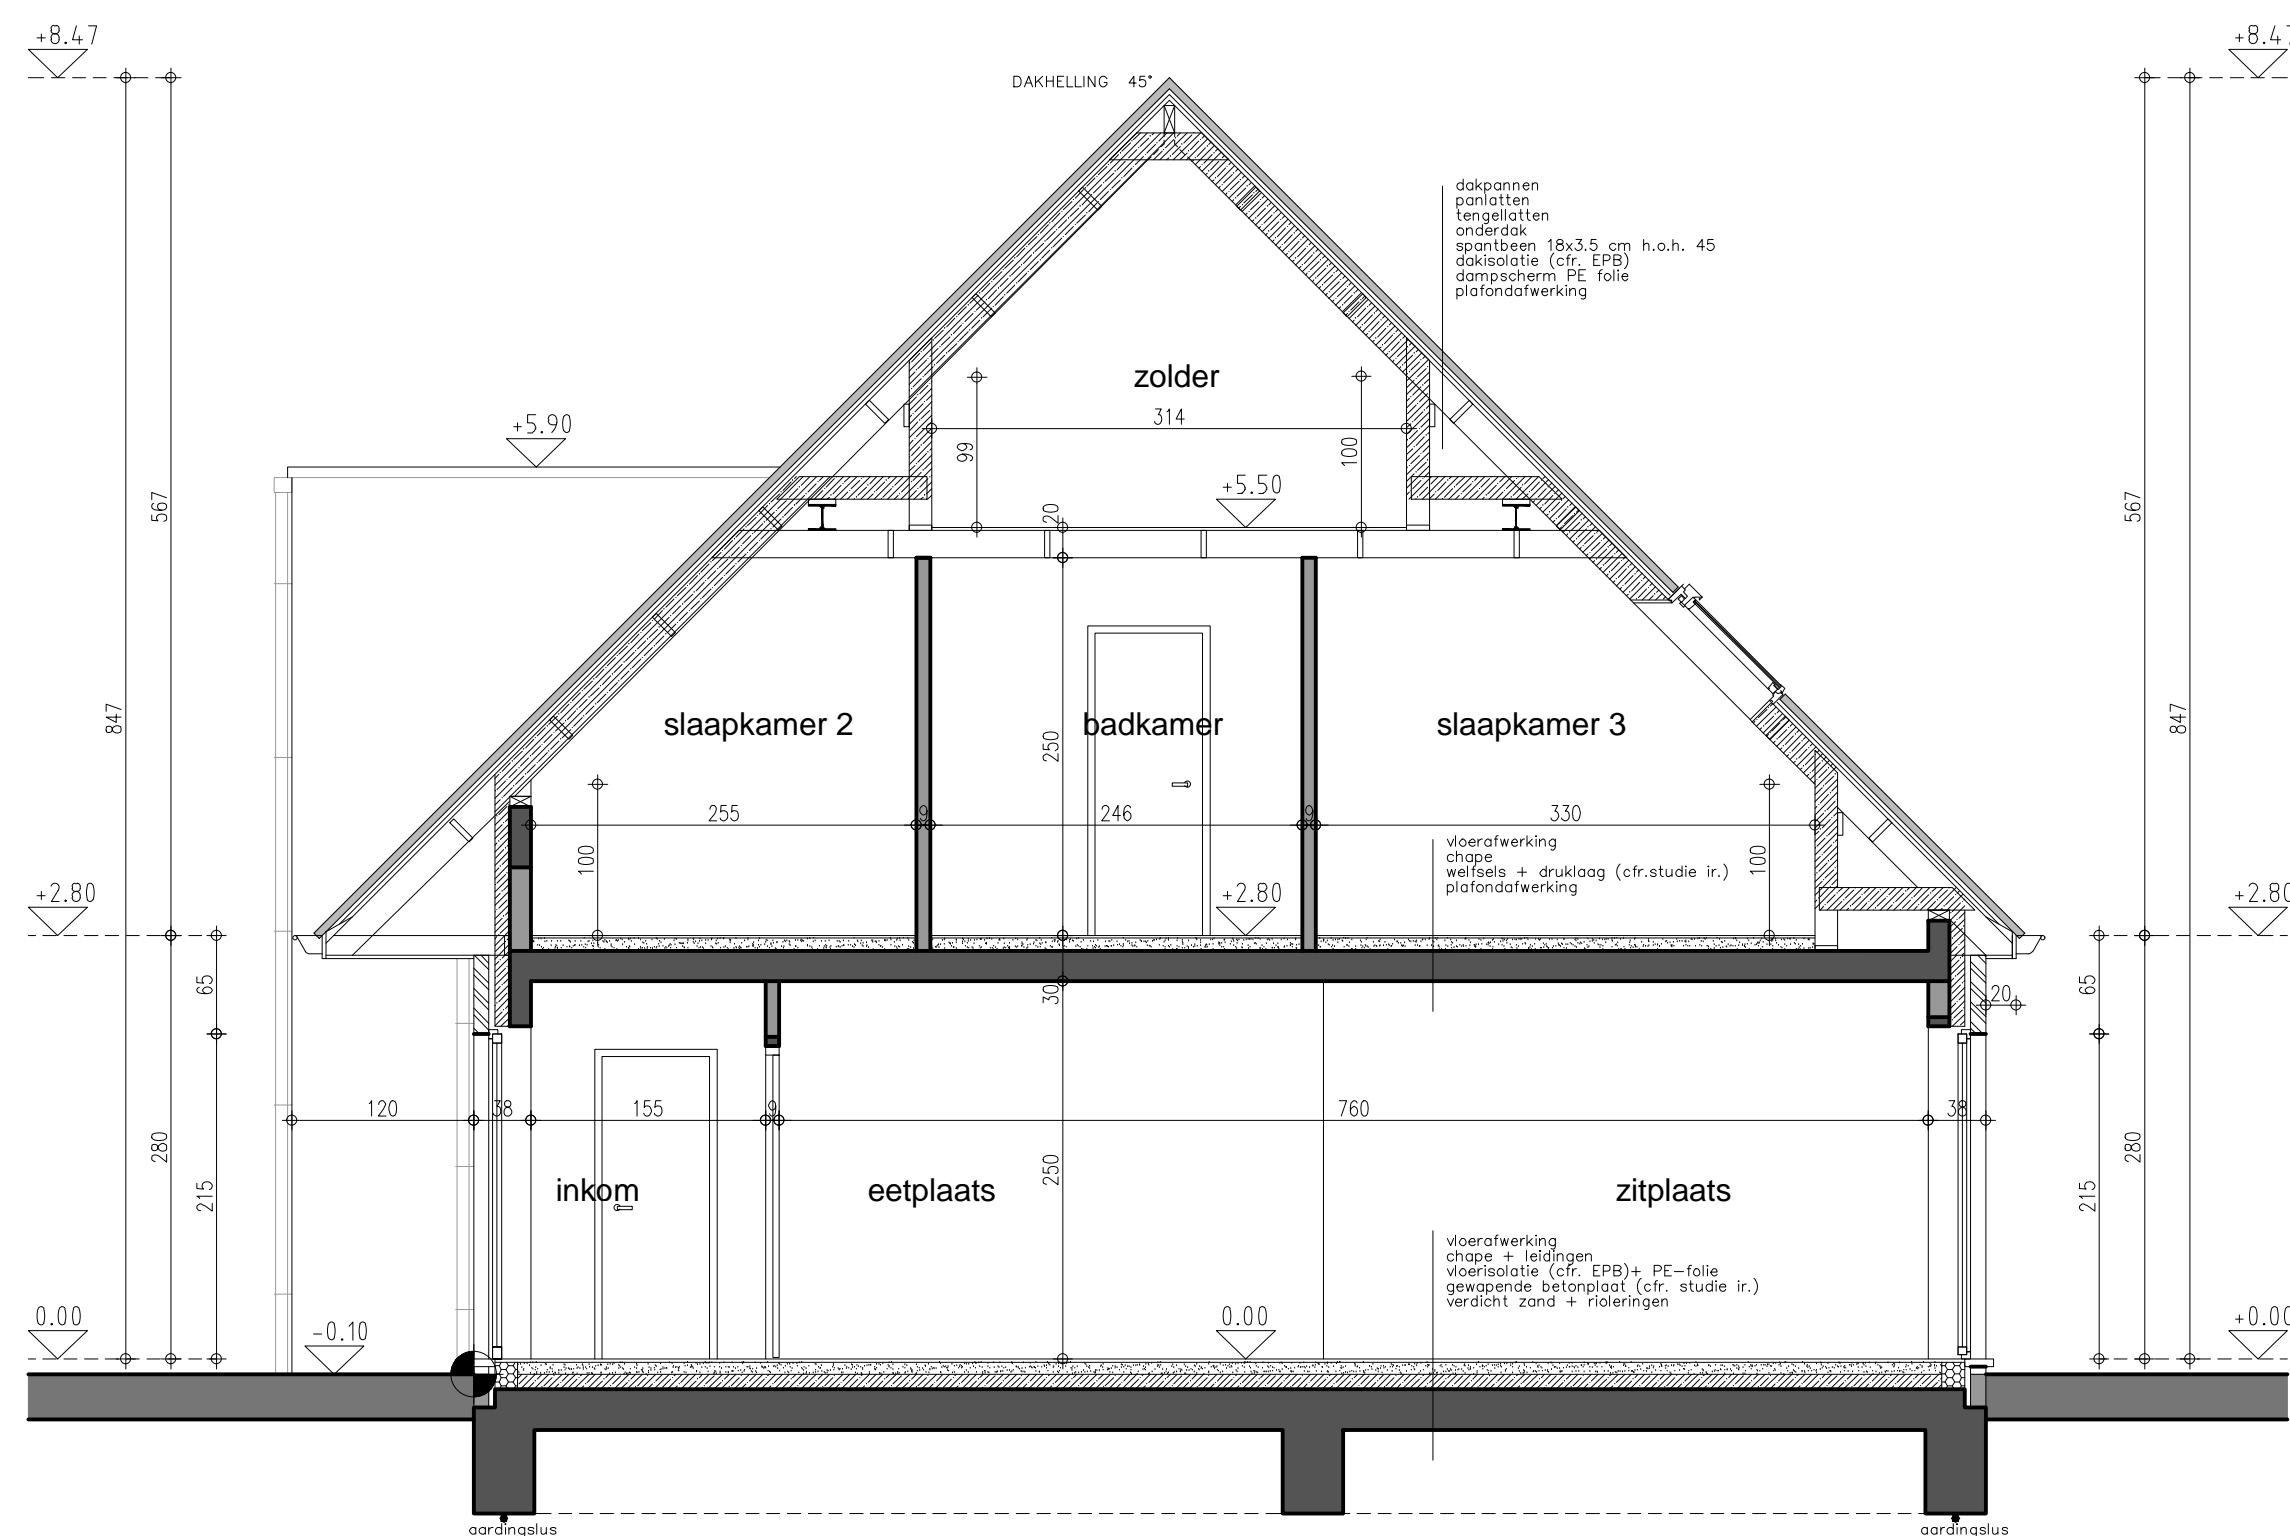
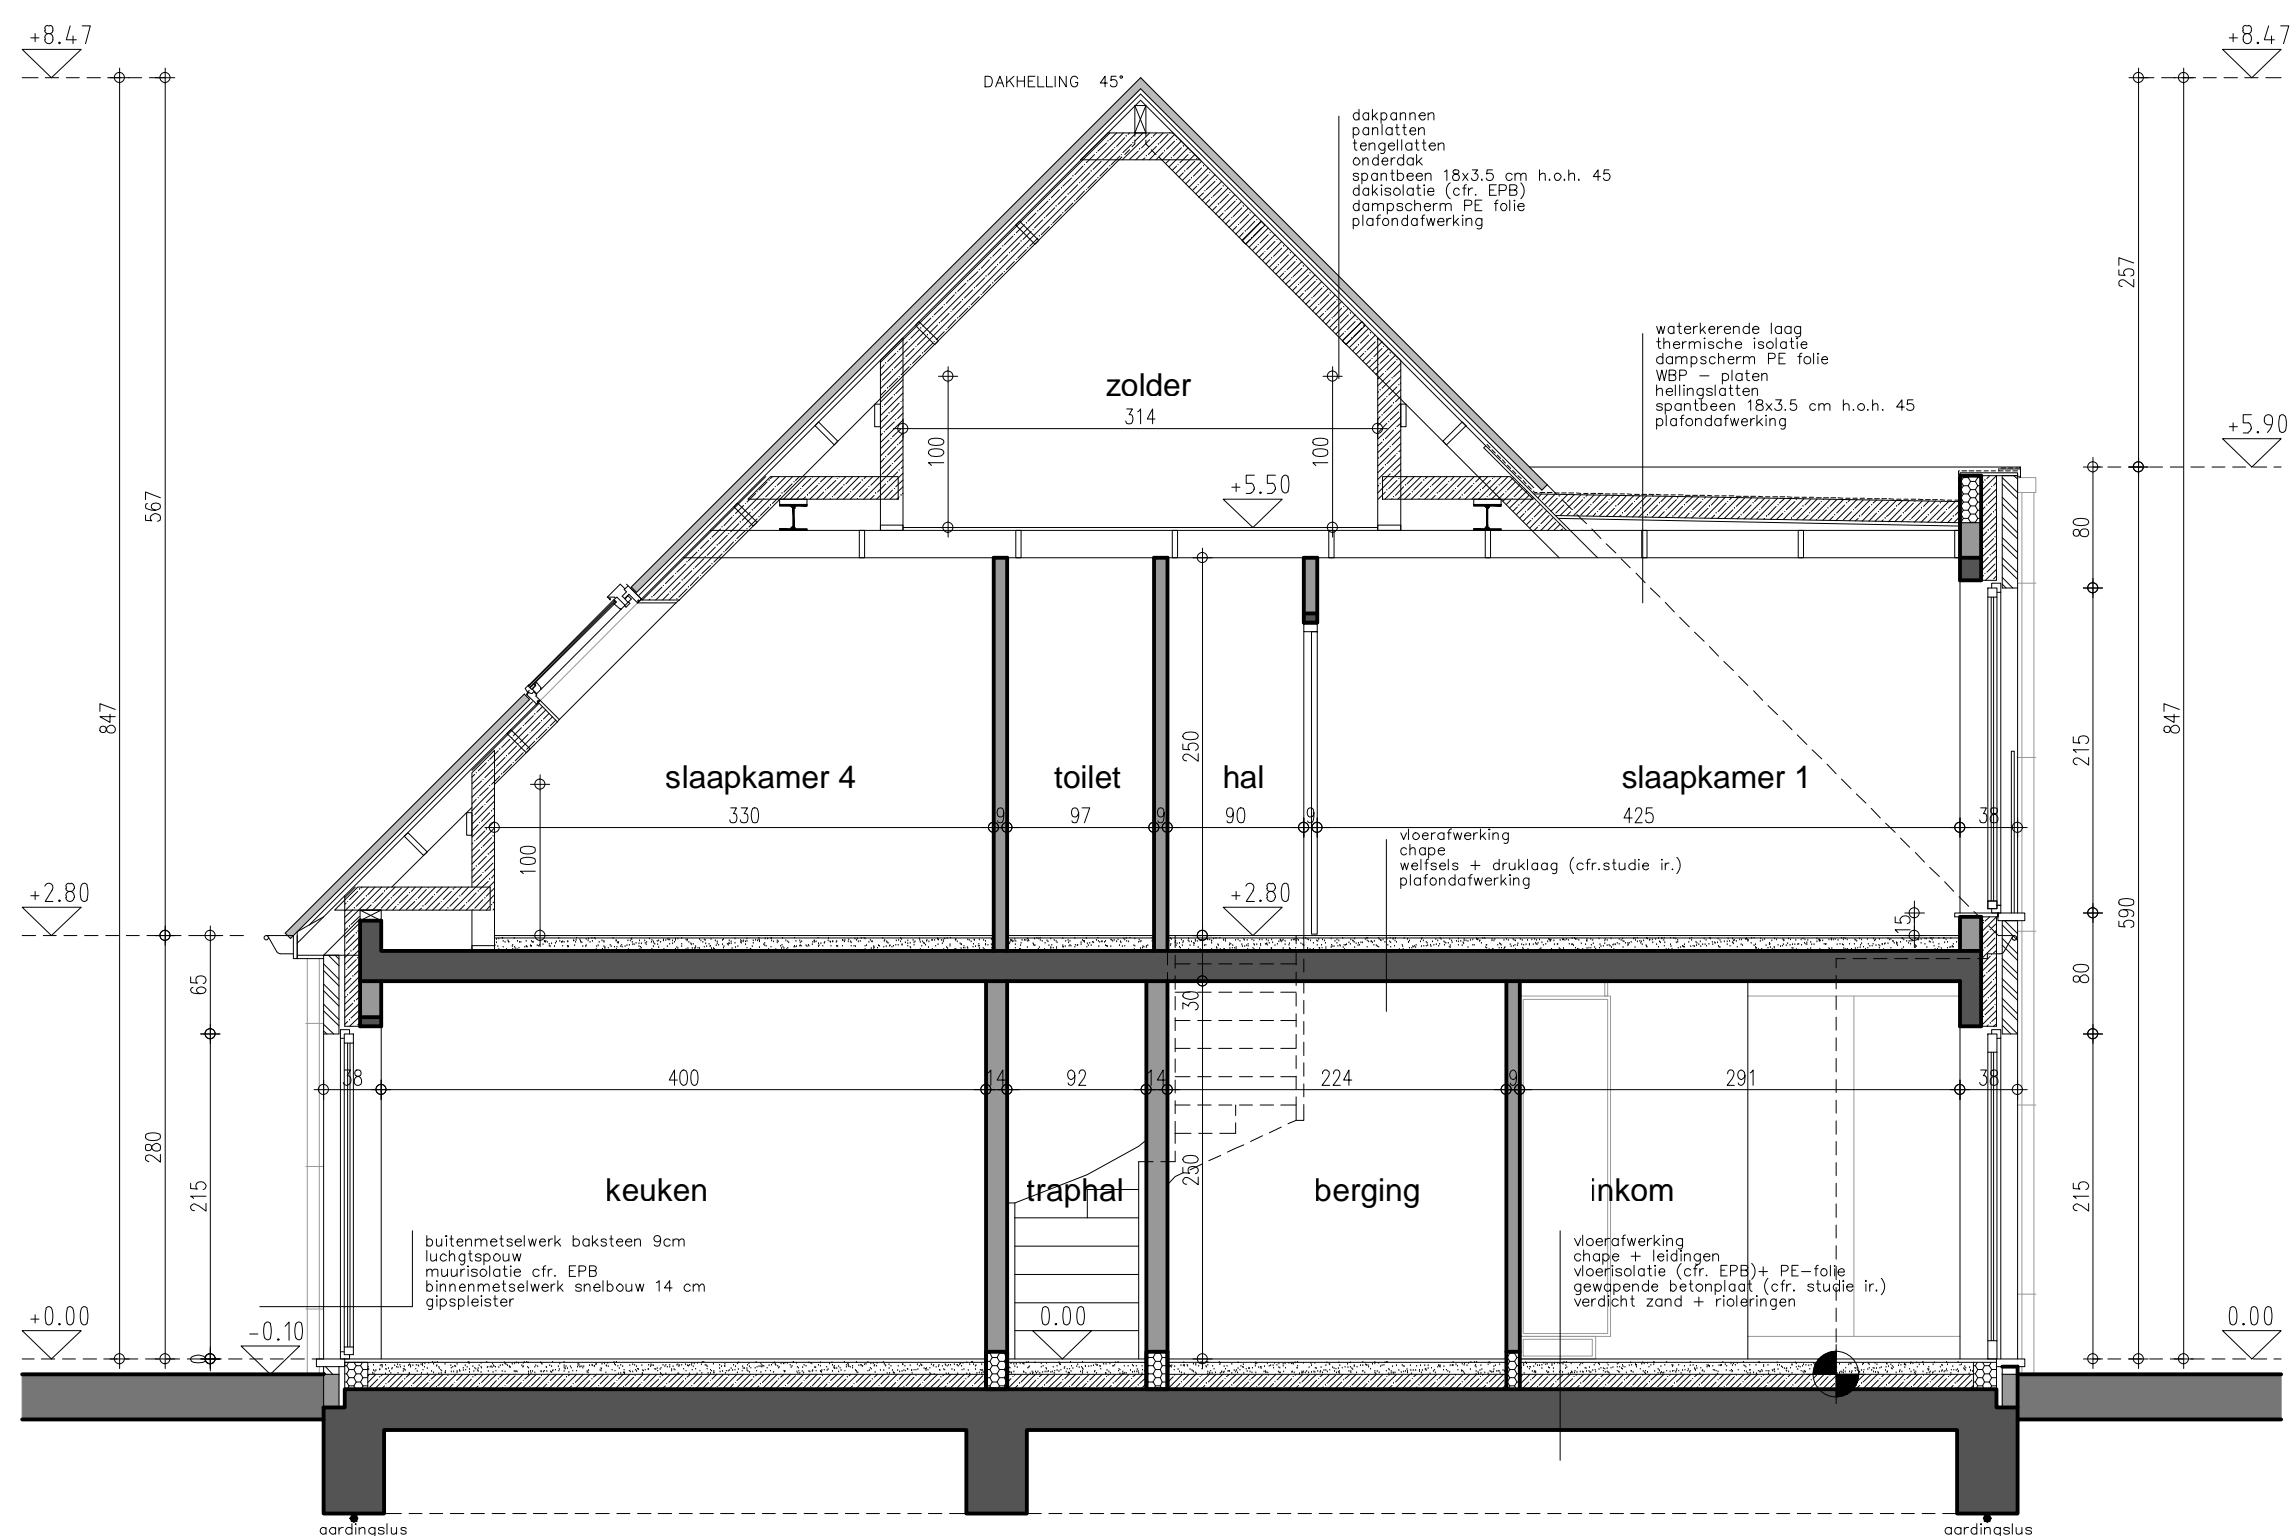
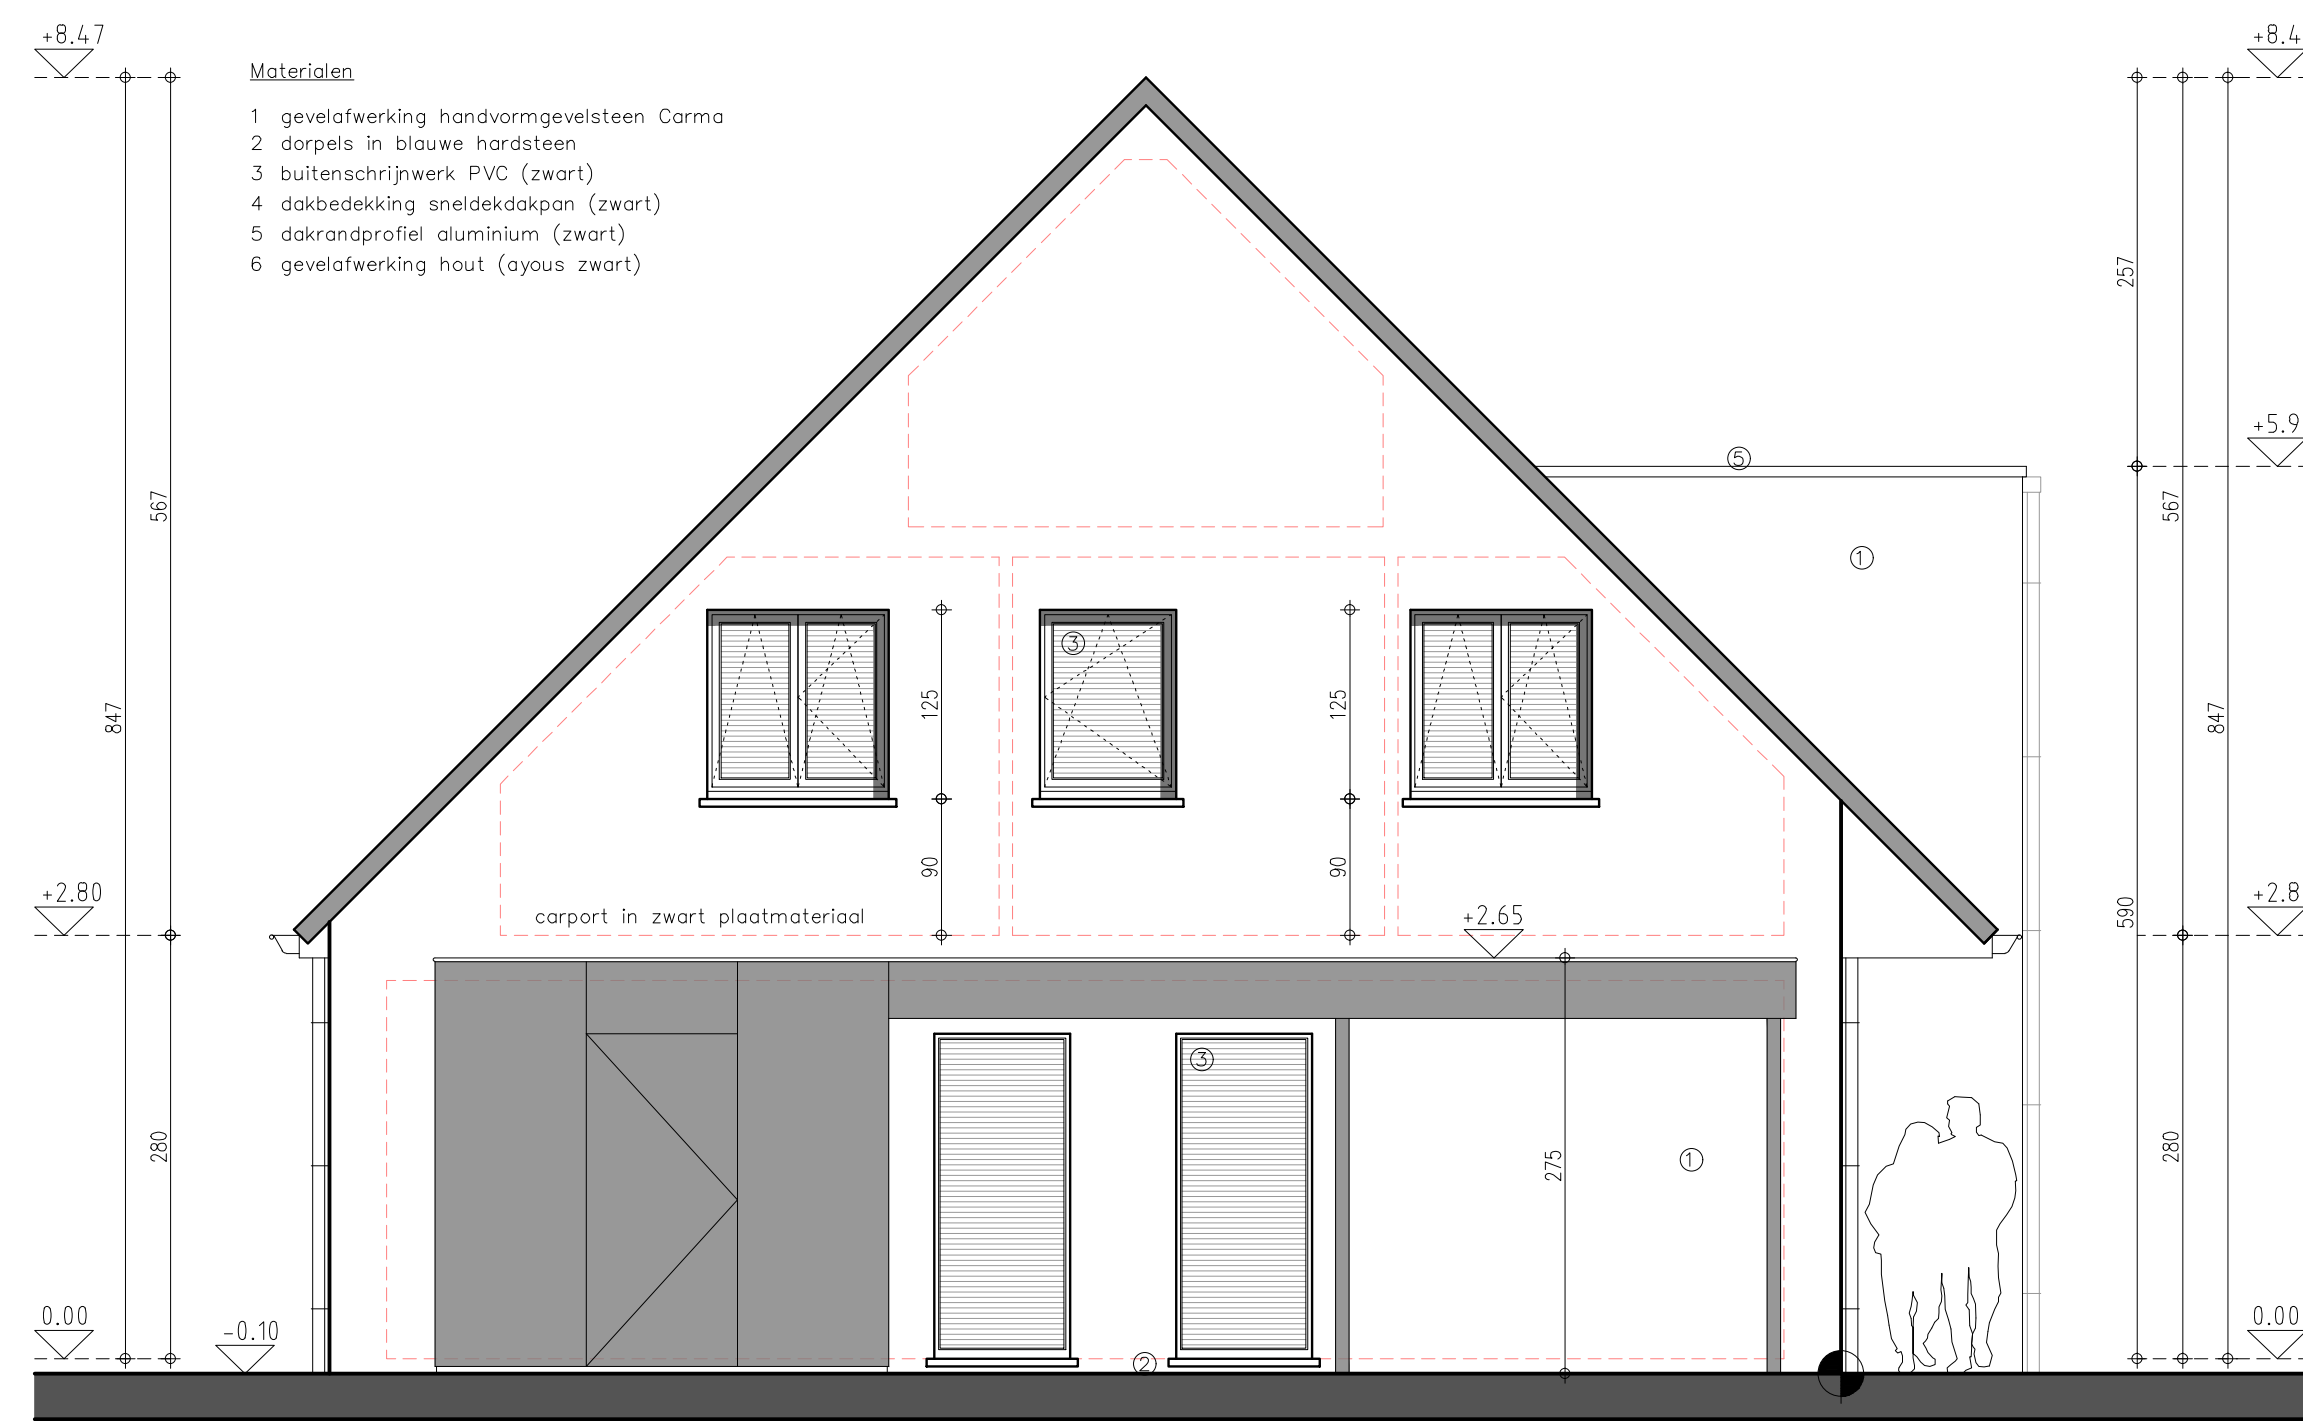


- legende
- ISOLERENDE STEEN
 - ISOLATIE
 - DRAGEND METSELWERK OF SCHEIDINGSWANDEN
 - PARAMENT
 - GEWAPEND BETON
 - FUNDERINGSBETON

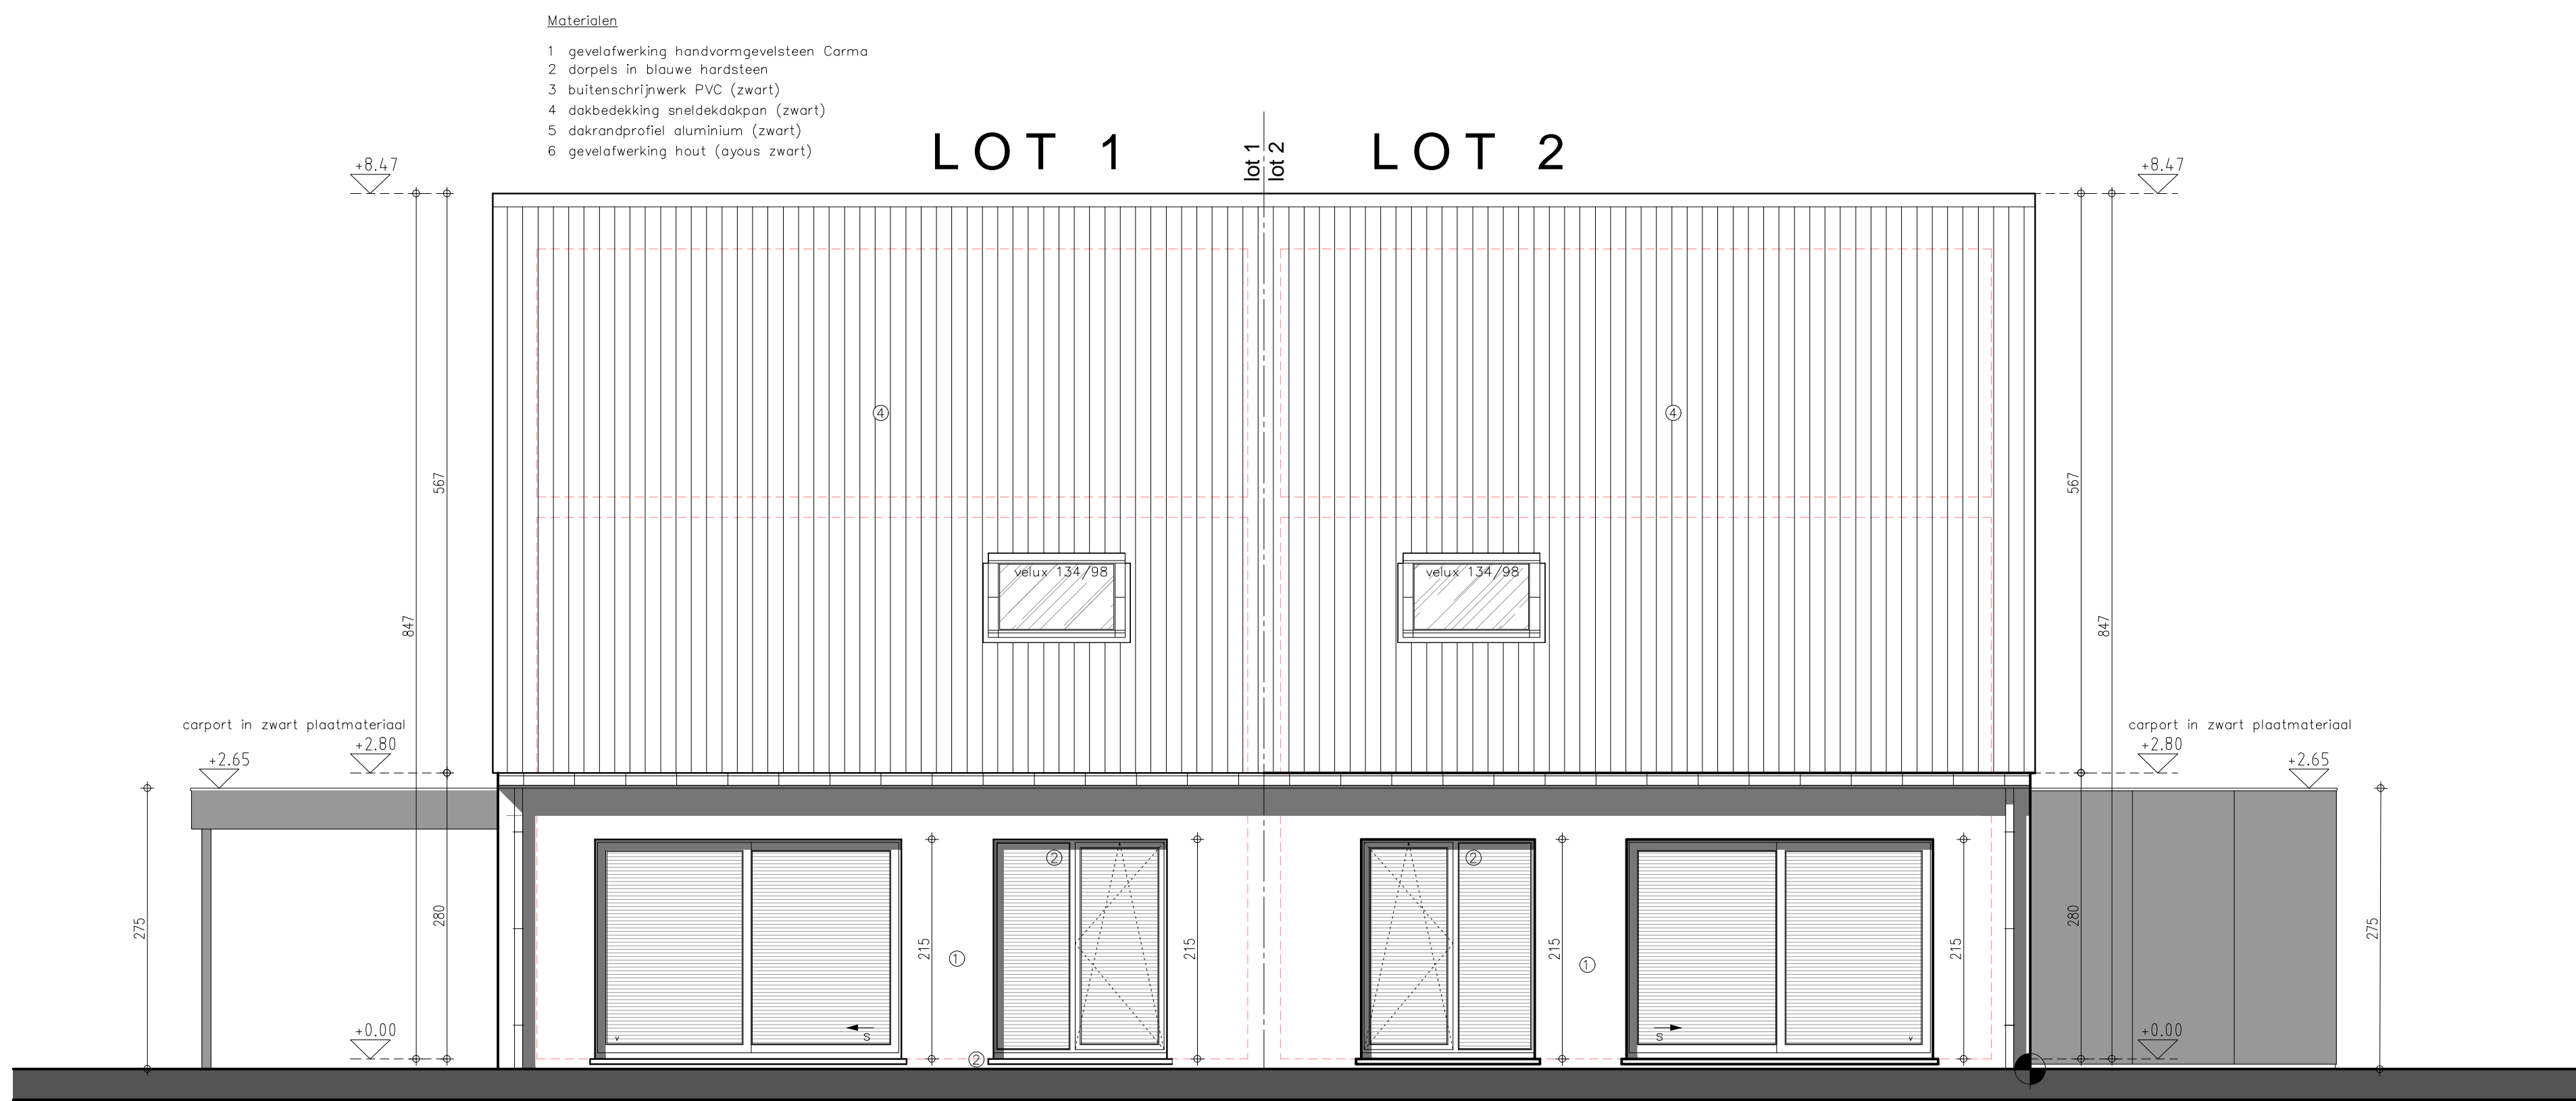

West—Vlaanderen		
L I C H T E R V E L D E 8810		
bouwen van een koppelwoning LOT 1-2		
ROESLAREBAAN thv. nr. 37		
L I C H T E R V E L D E 8810		
GEVELS - DOORSNEDEN		
WONINGBOUW BLOMME bv		
zaakvoerder dhr Pieter BLOMME		
Roelarsseweg 12		
8820 TORHOUT		
A-PLAN ARCHITECT		
PIET STEYAERT 0475 45 49 23		
ZEEDIJK 8		
8620 NIEUWPOORT		
piet.steyaert@myonline.be		
goedgekeurd		
DE AANNEMER DE OPDRACHTGEVER		
Schaal : 1/50 en andere		
2/2		