




# LOT 6 10 14

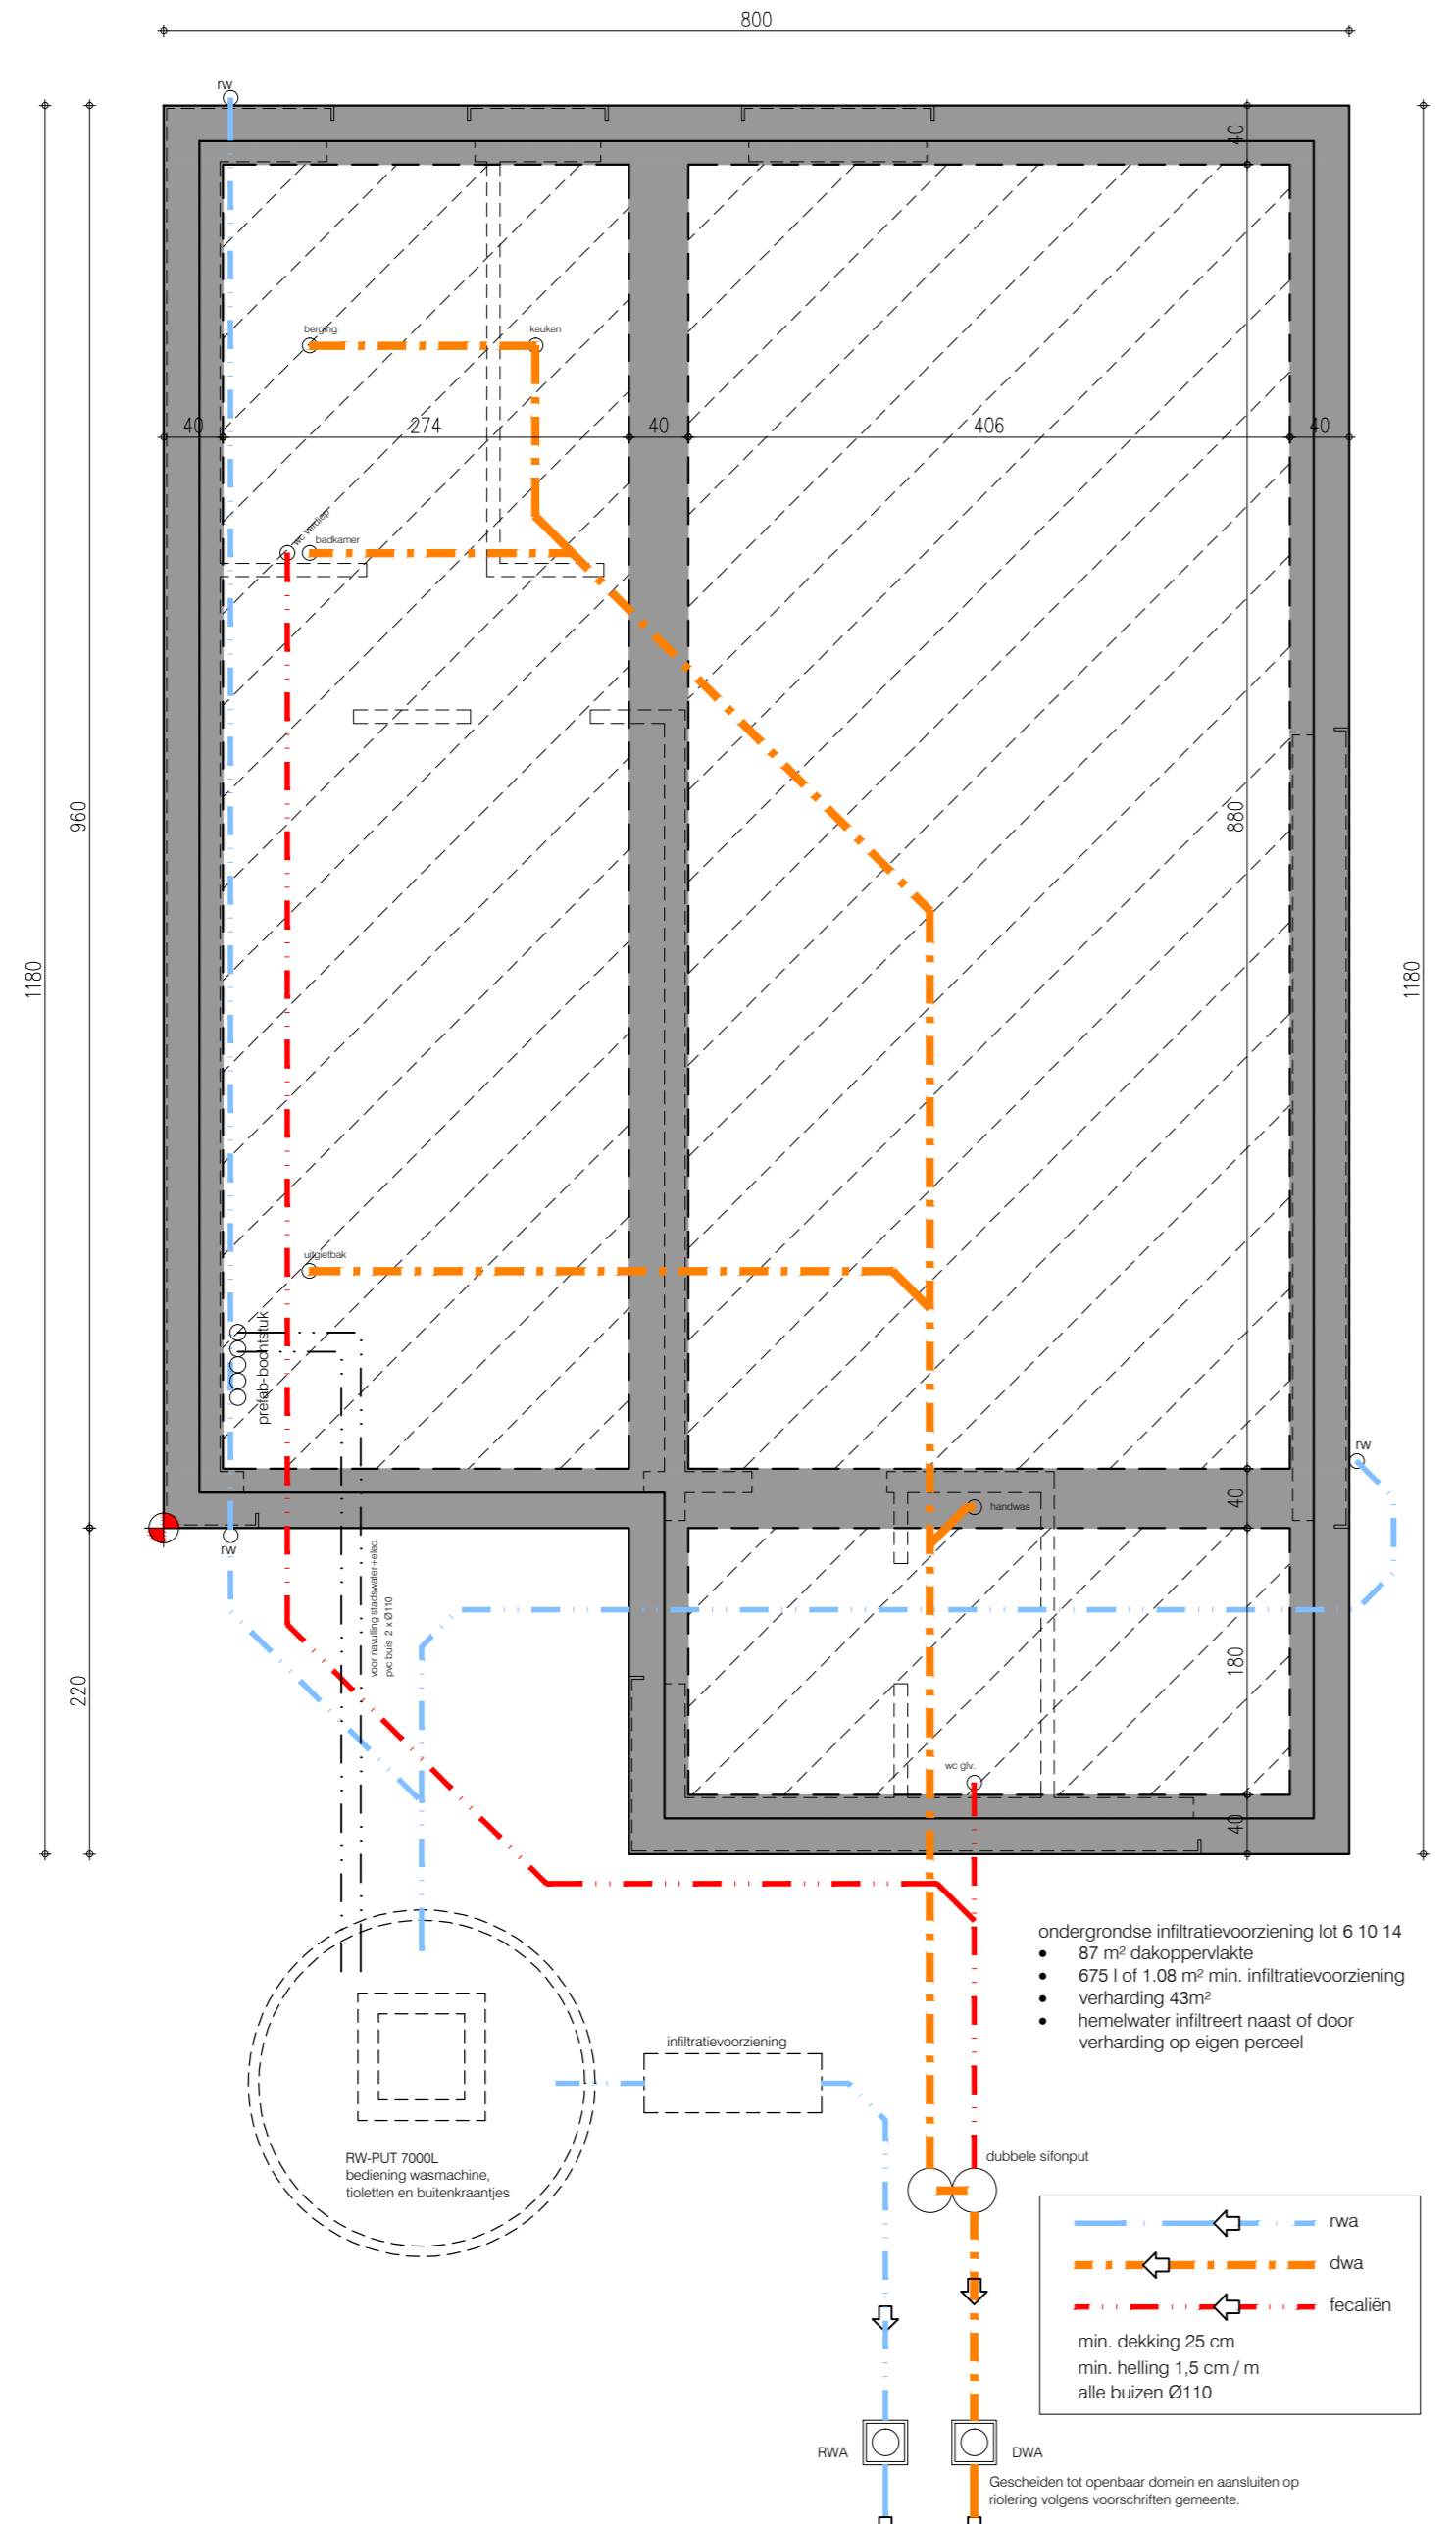


riolerings- en funderingsplan lot 6 10 14

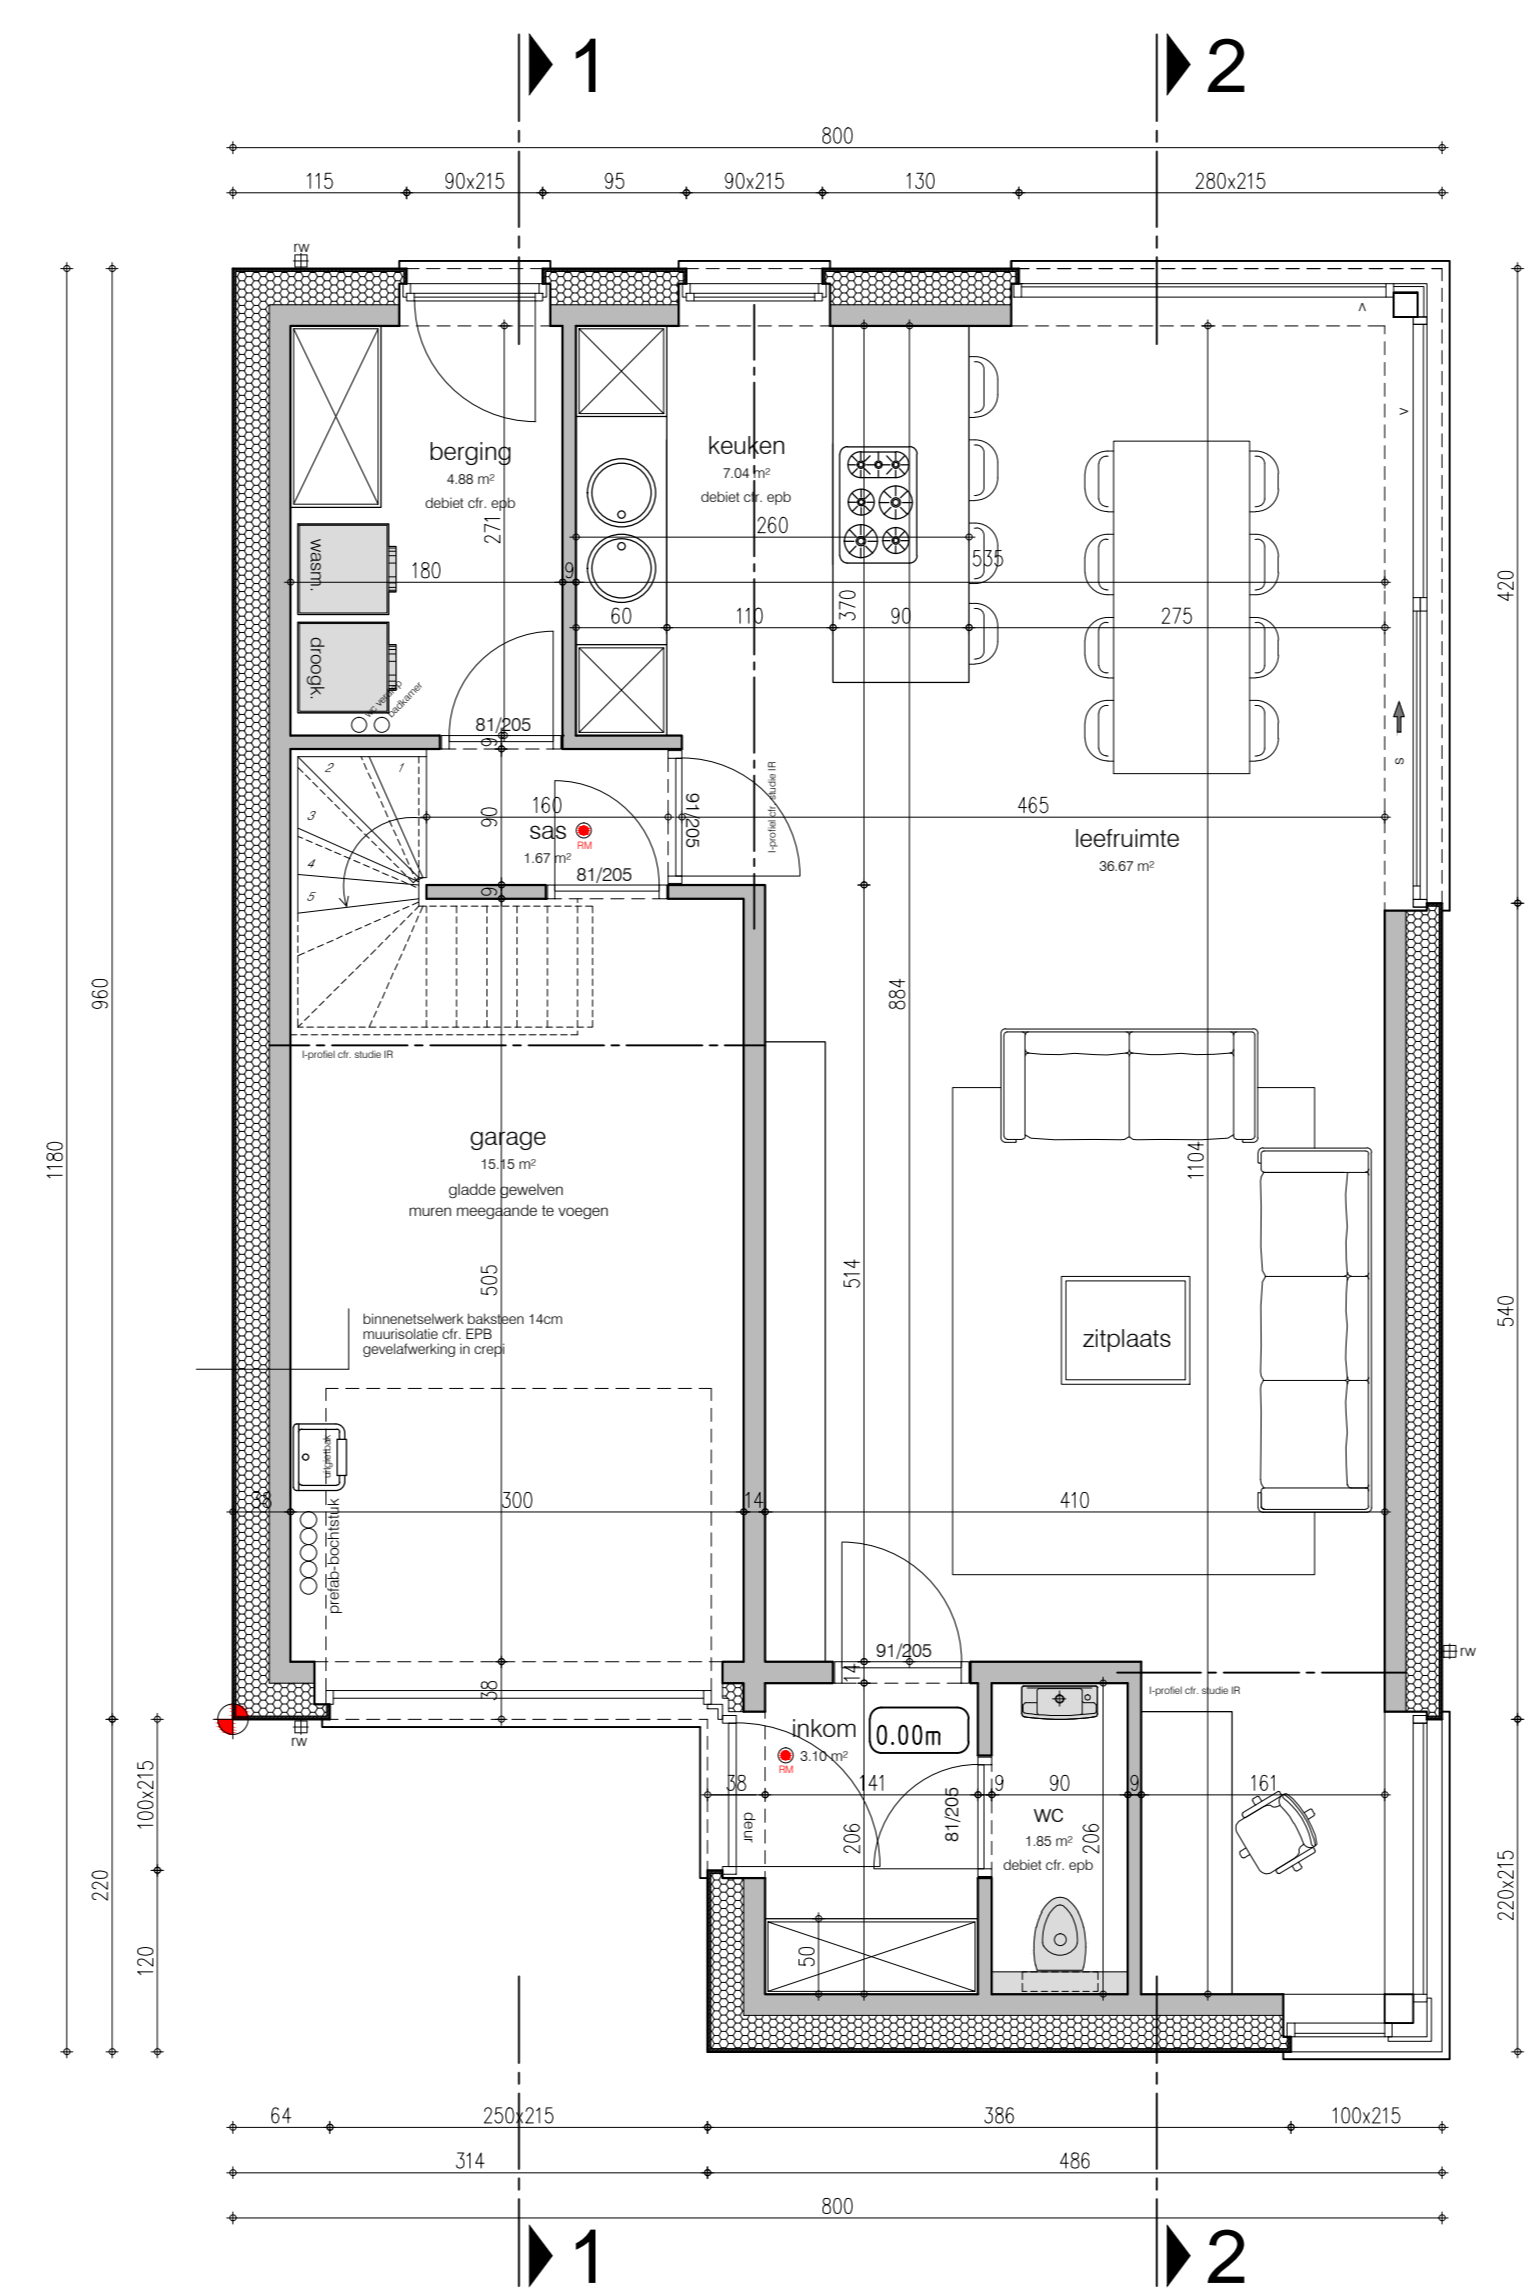


gelijkvloers lot 6 10 14  
footprint 87.49m<sup>2</sup>

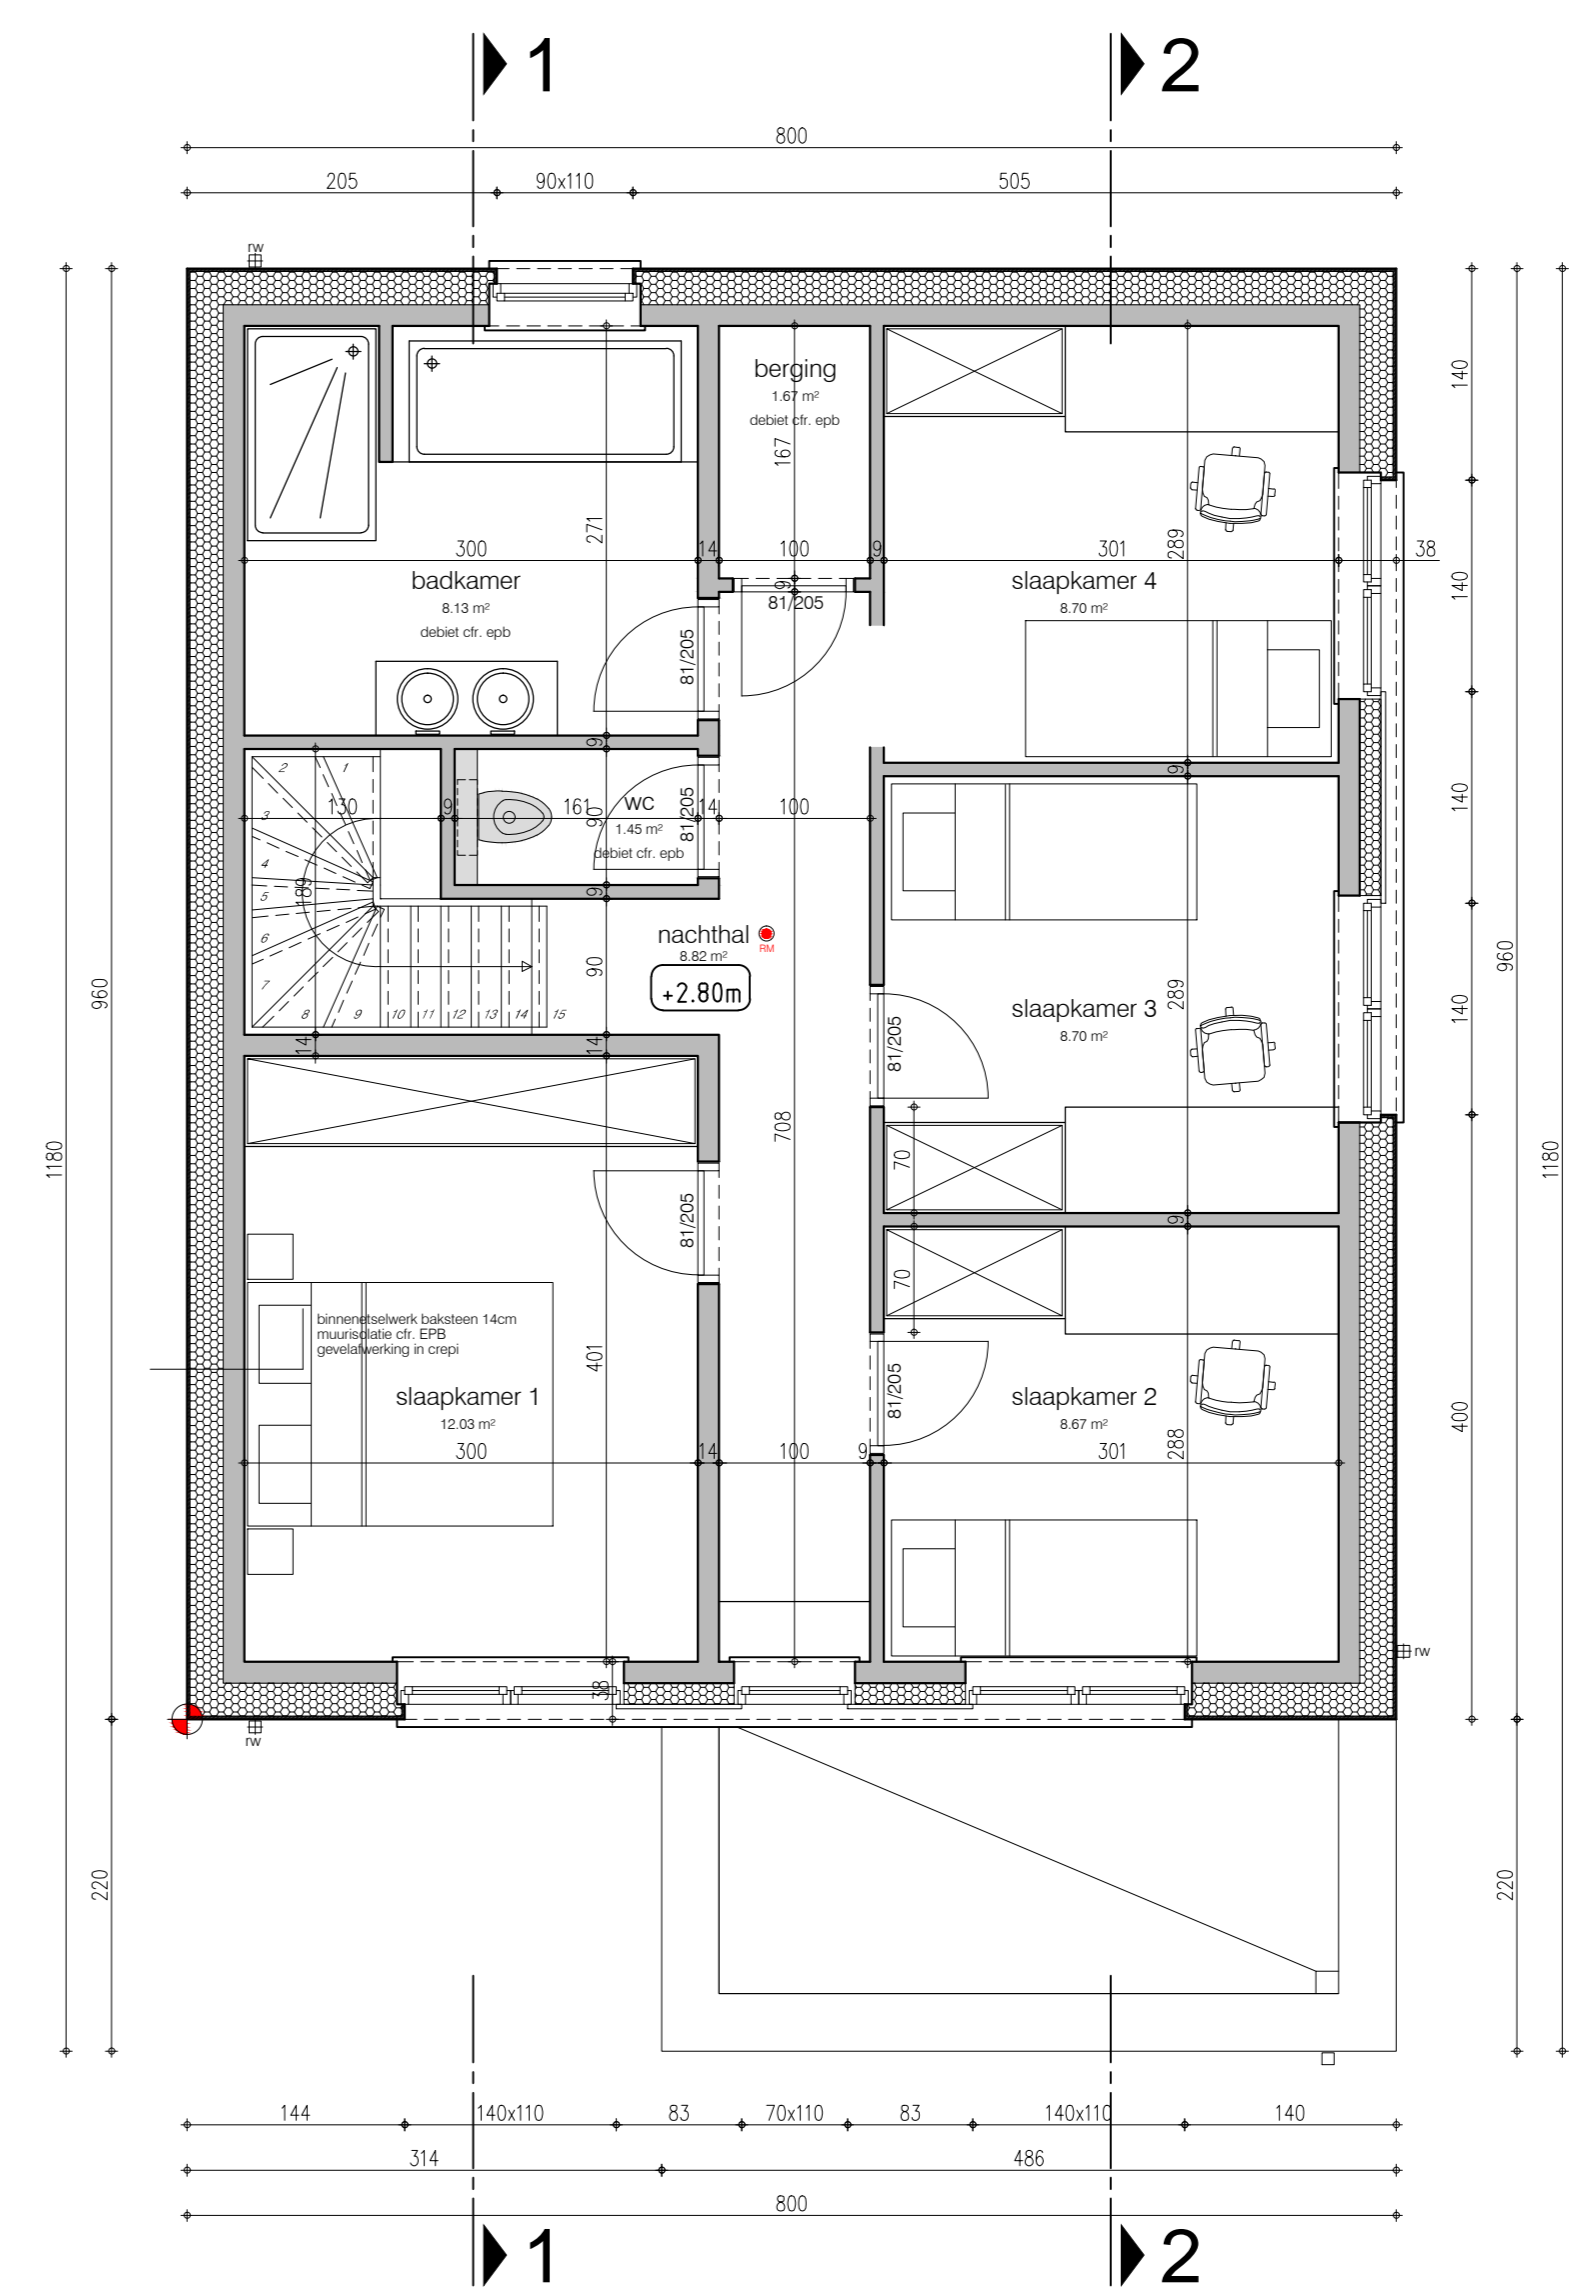


verdiepingsplan lot 6 10 14  
footprint 76.80m<sup>2</sup>

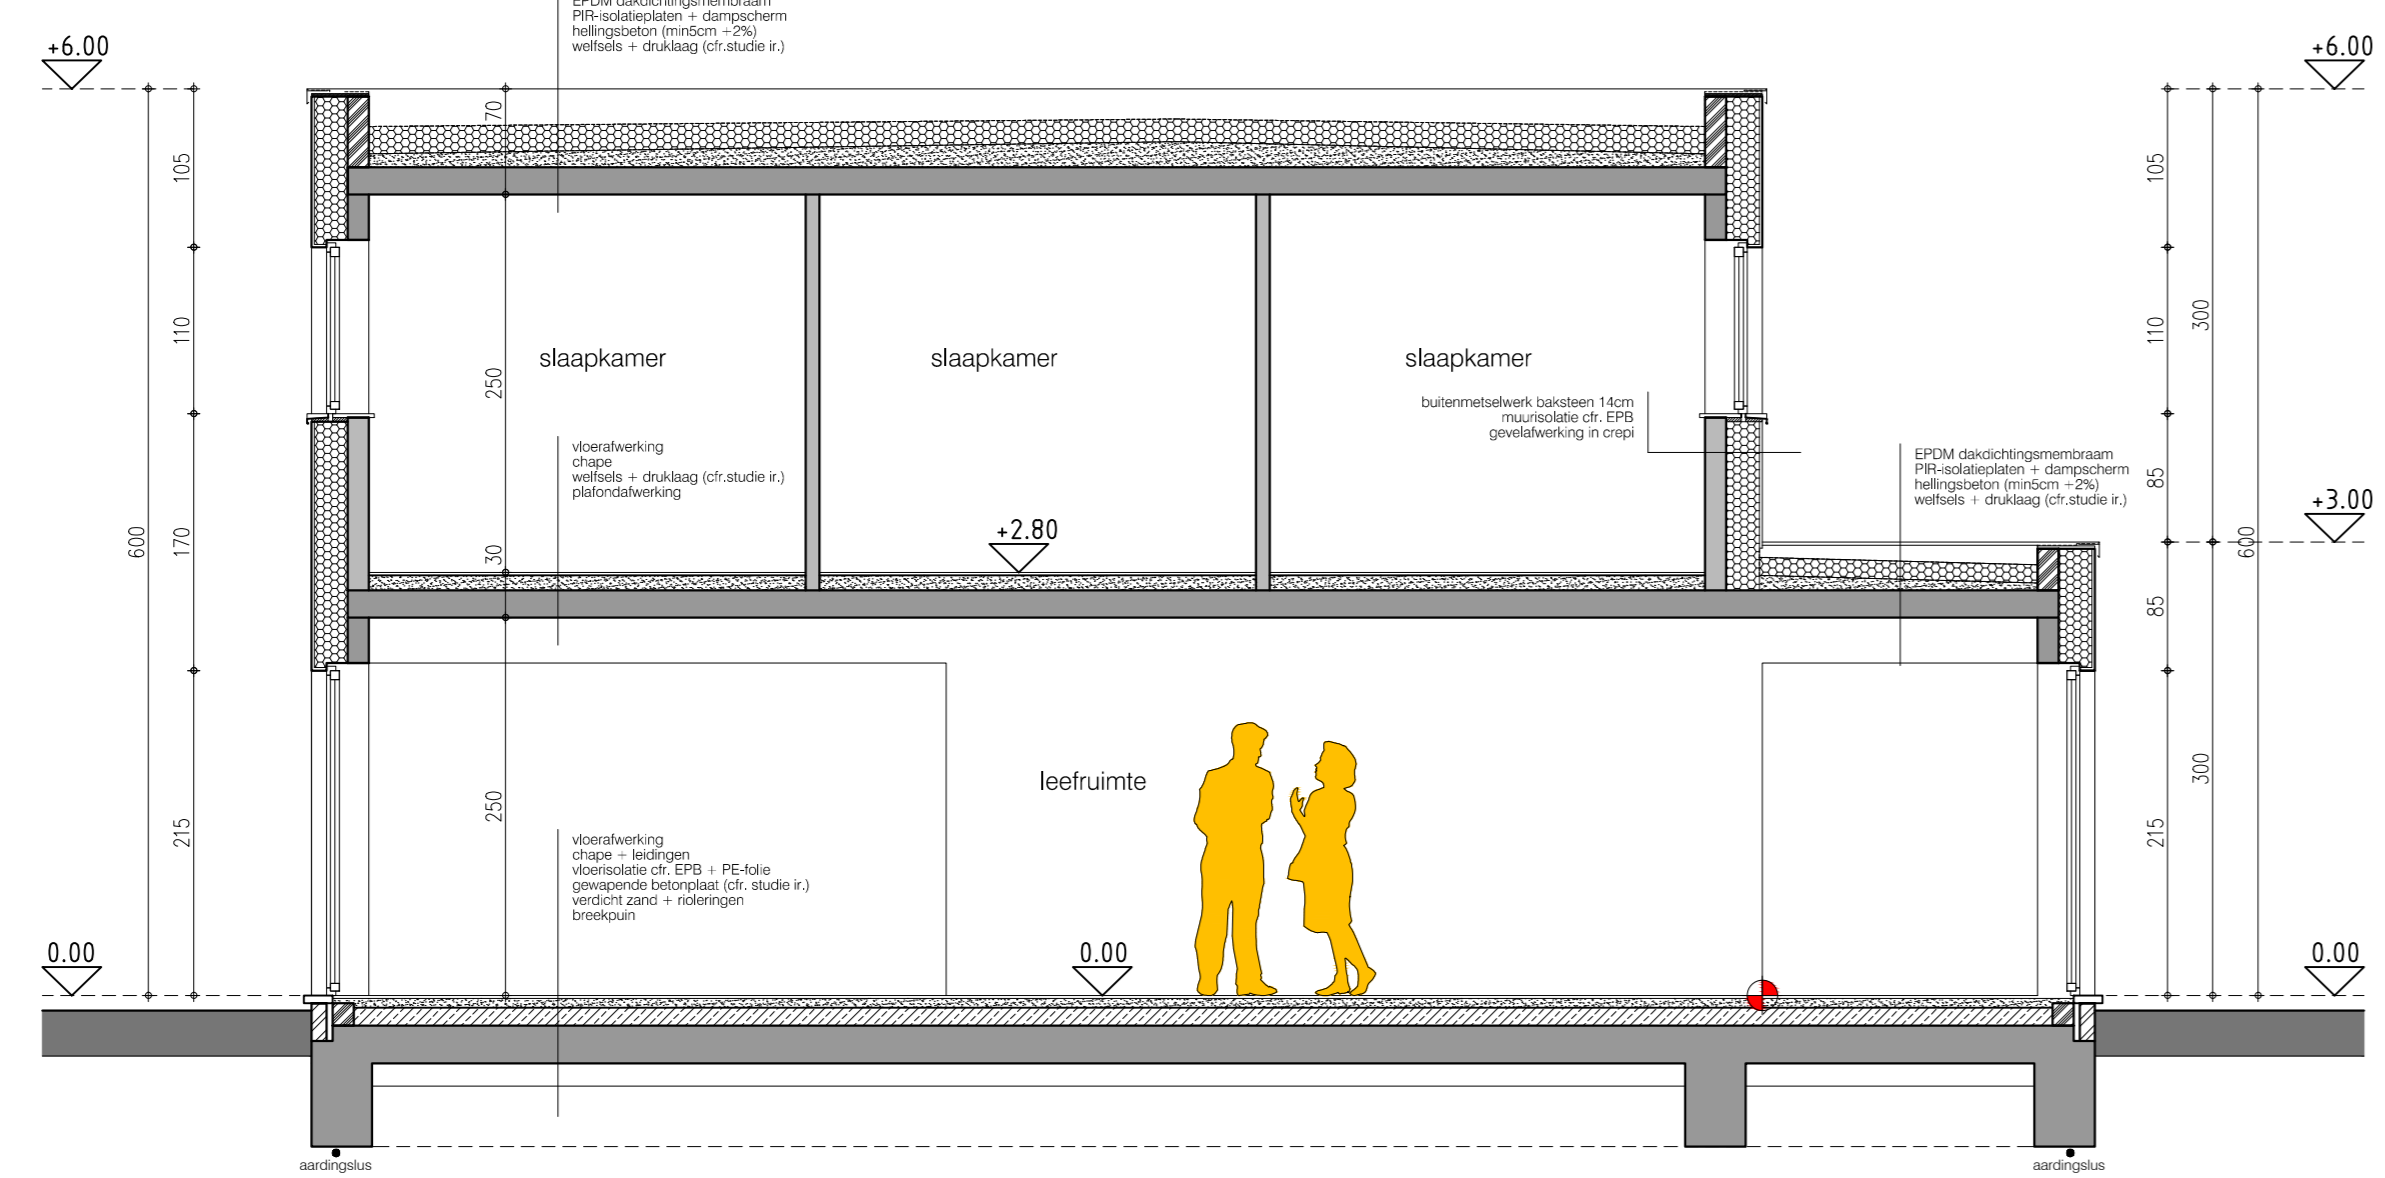


doorsnede 2-2 doorsnede lot 6 10 14

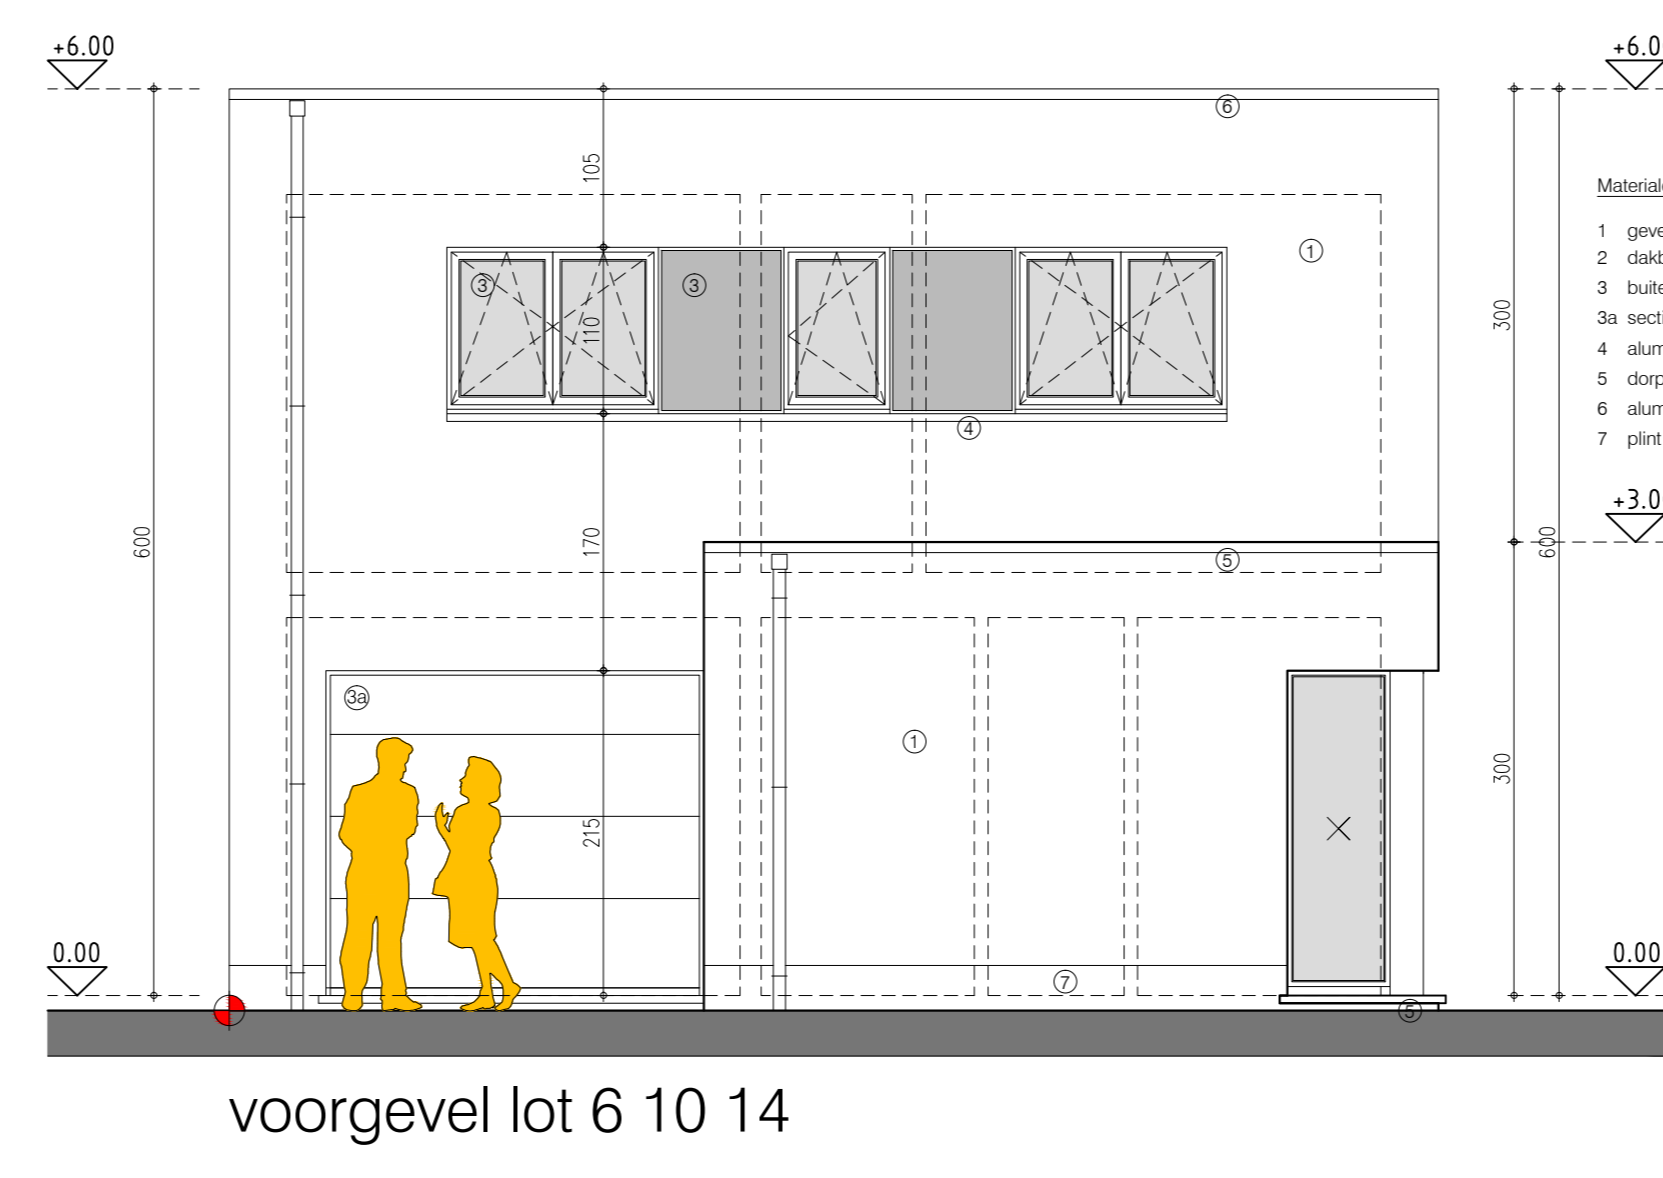


voorgevel lot 6 10 14

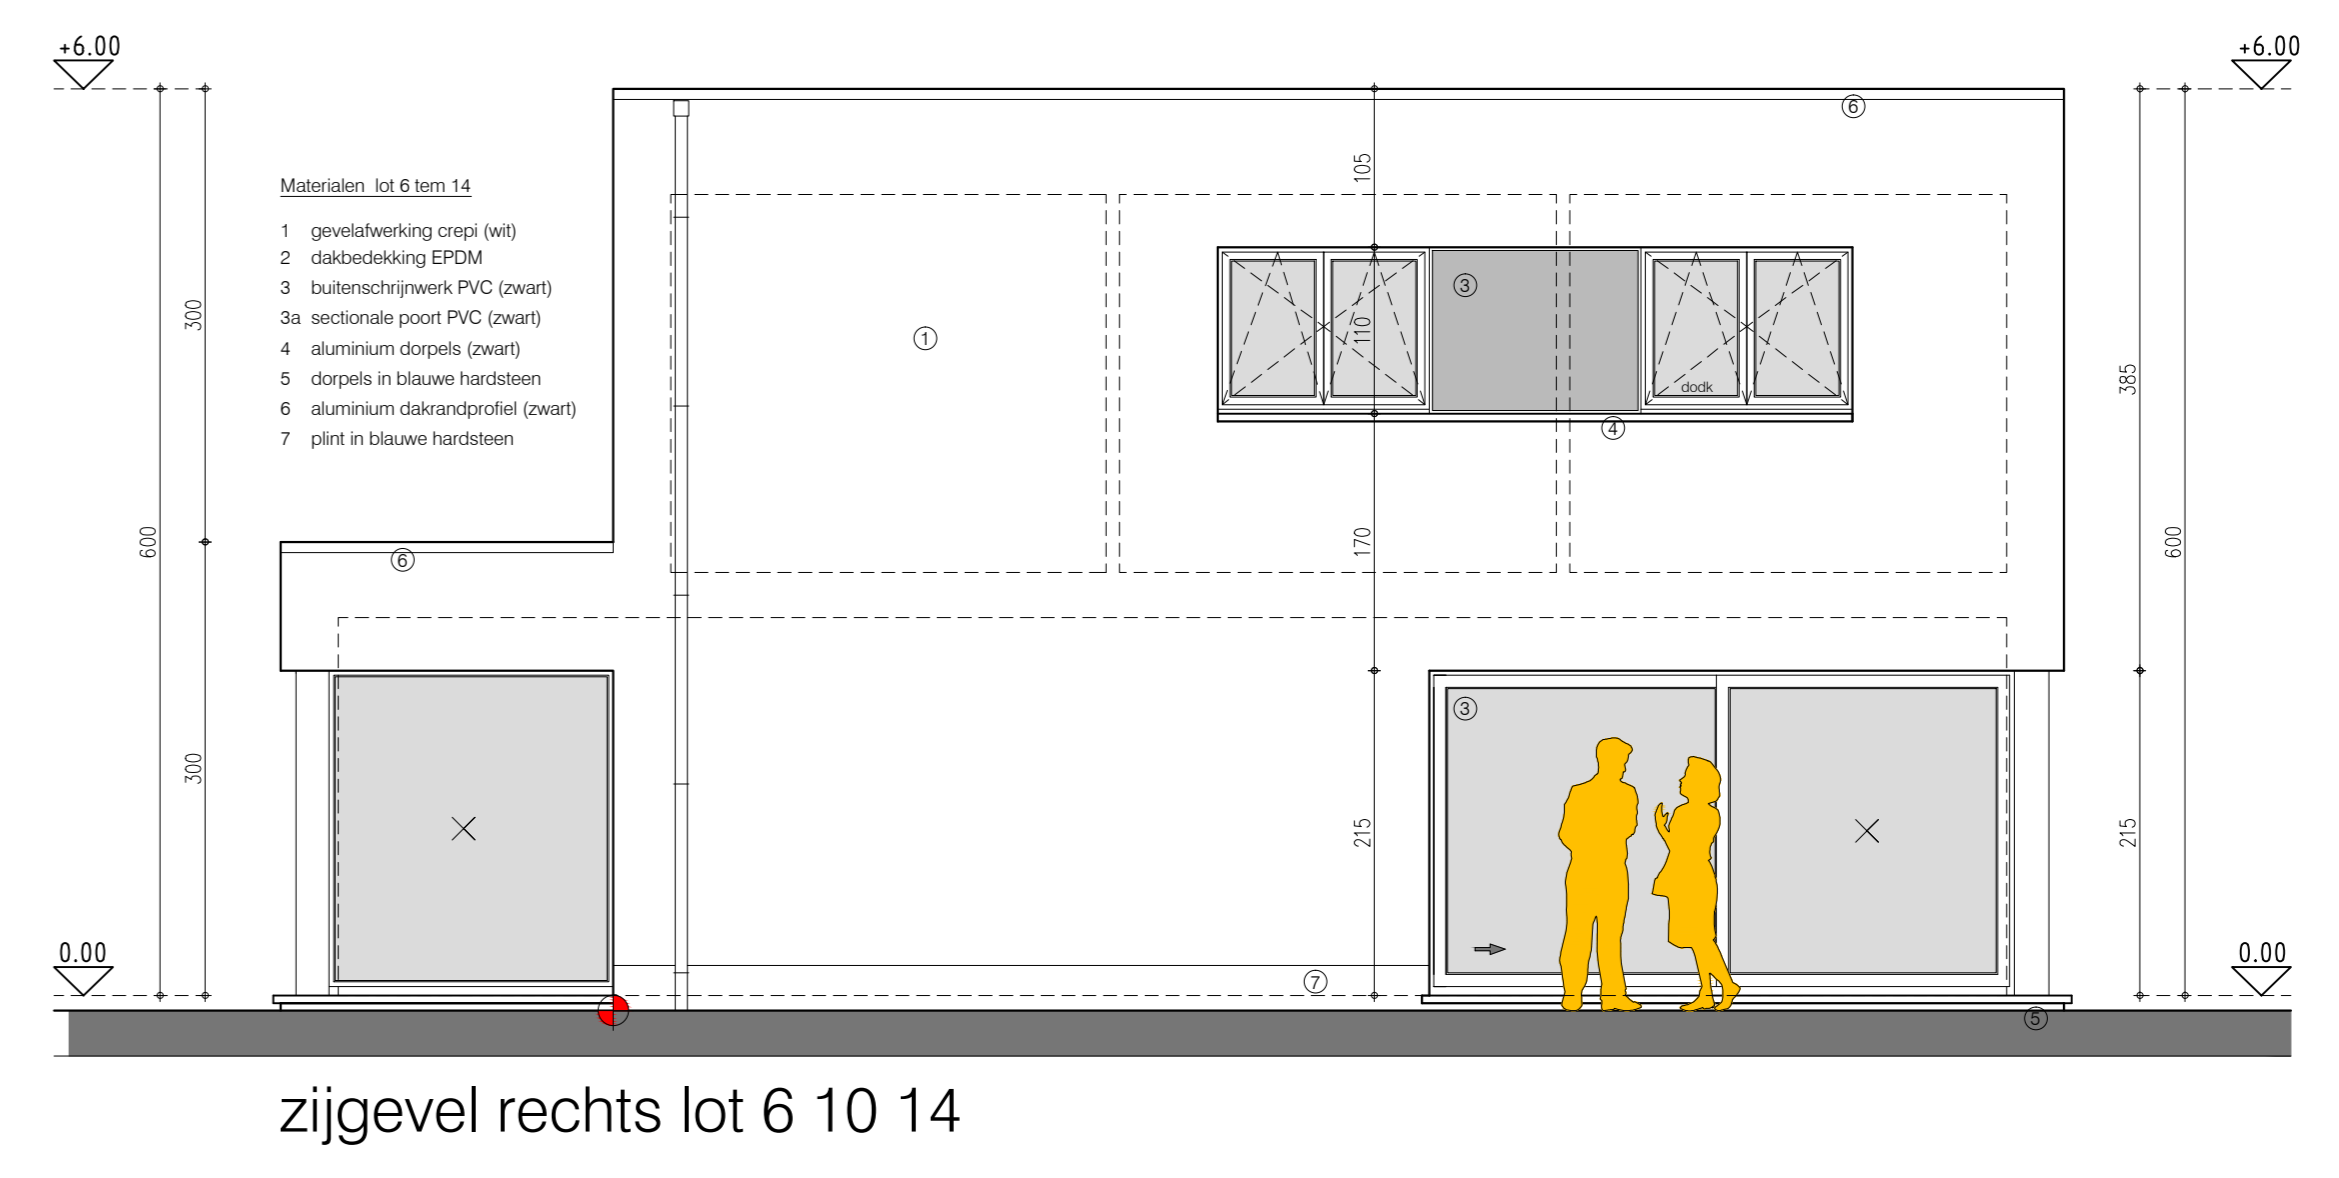


zijgevel rechts lot 6 10 14

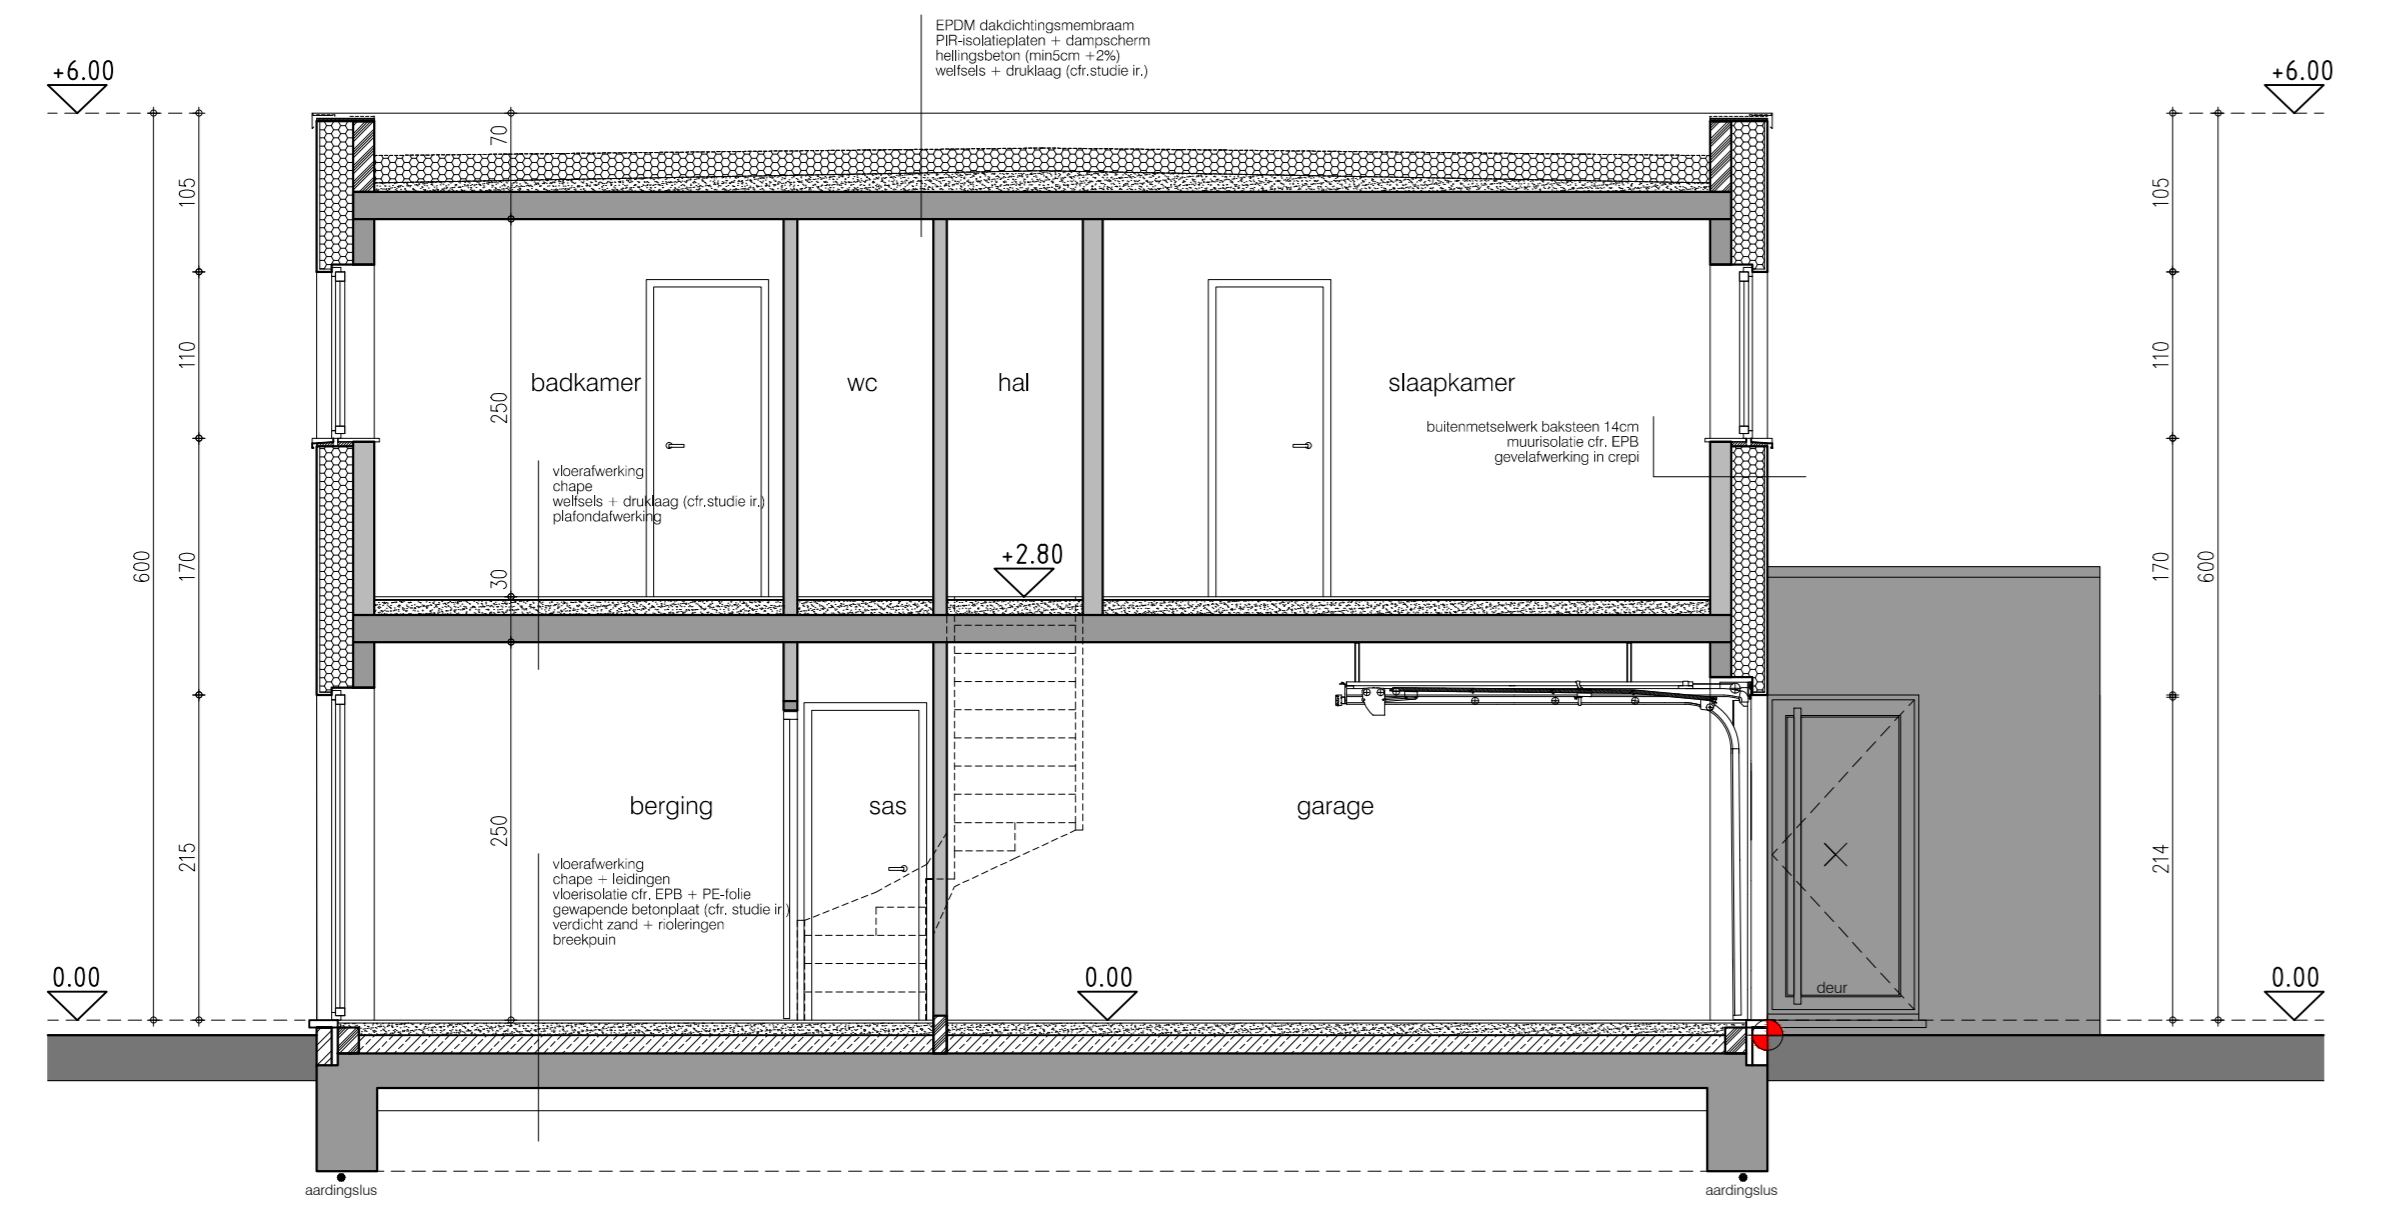

doorsnede 1-1 type doorsnede lot 6 10 14

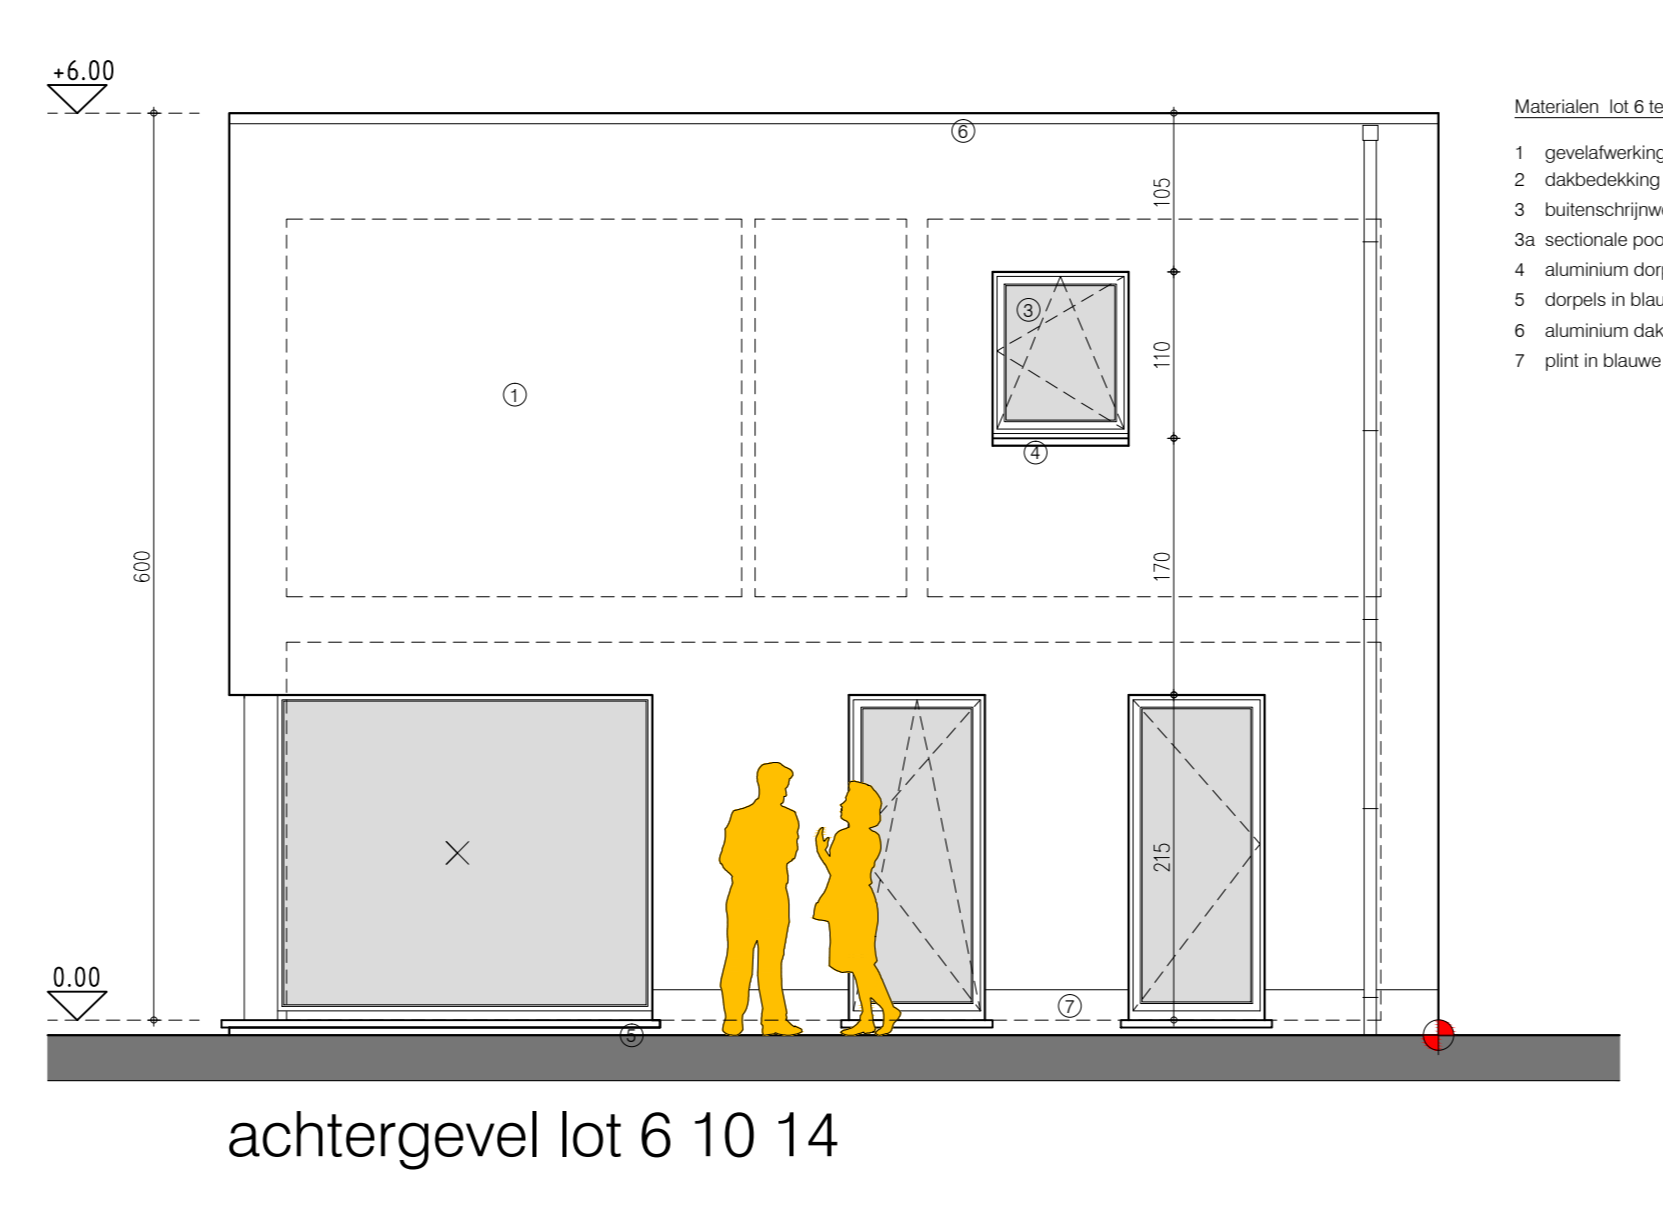

achtergevel lot 6 10 14

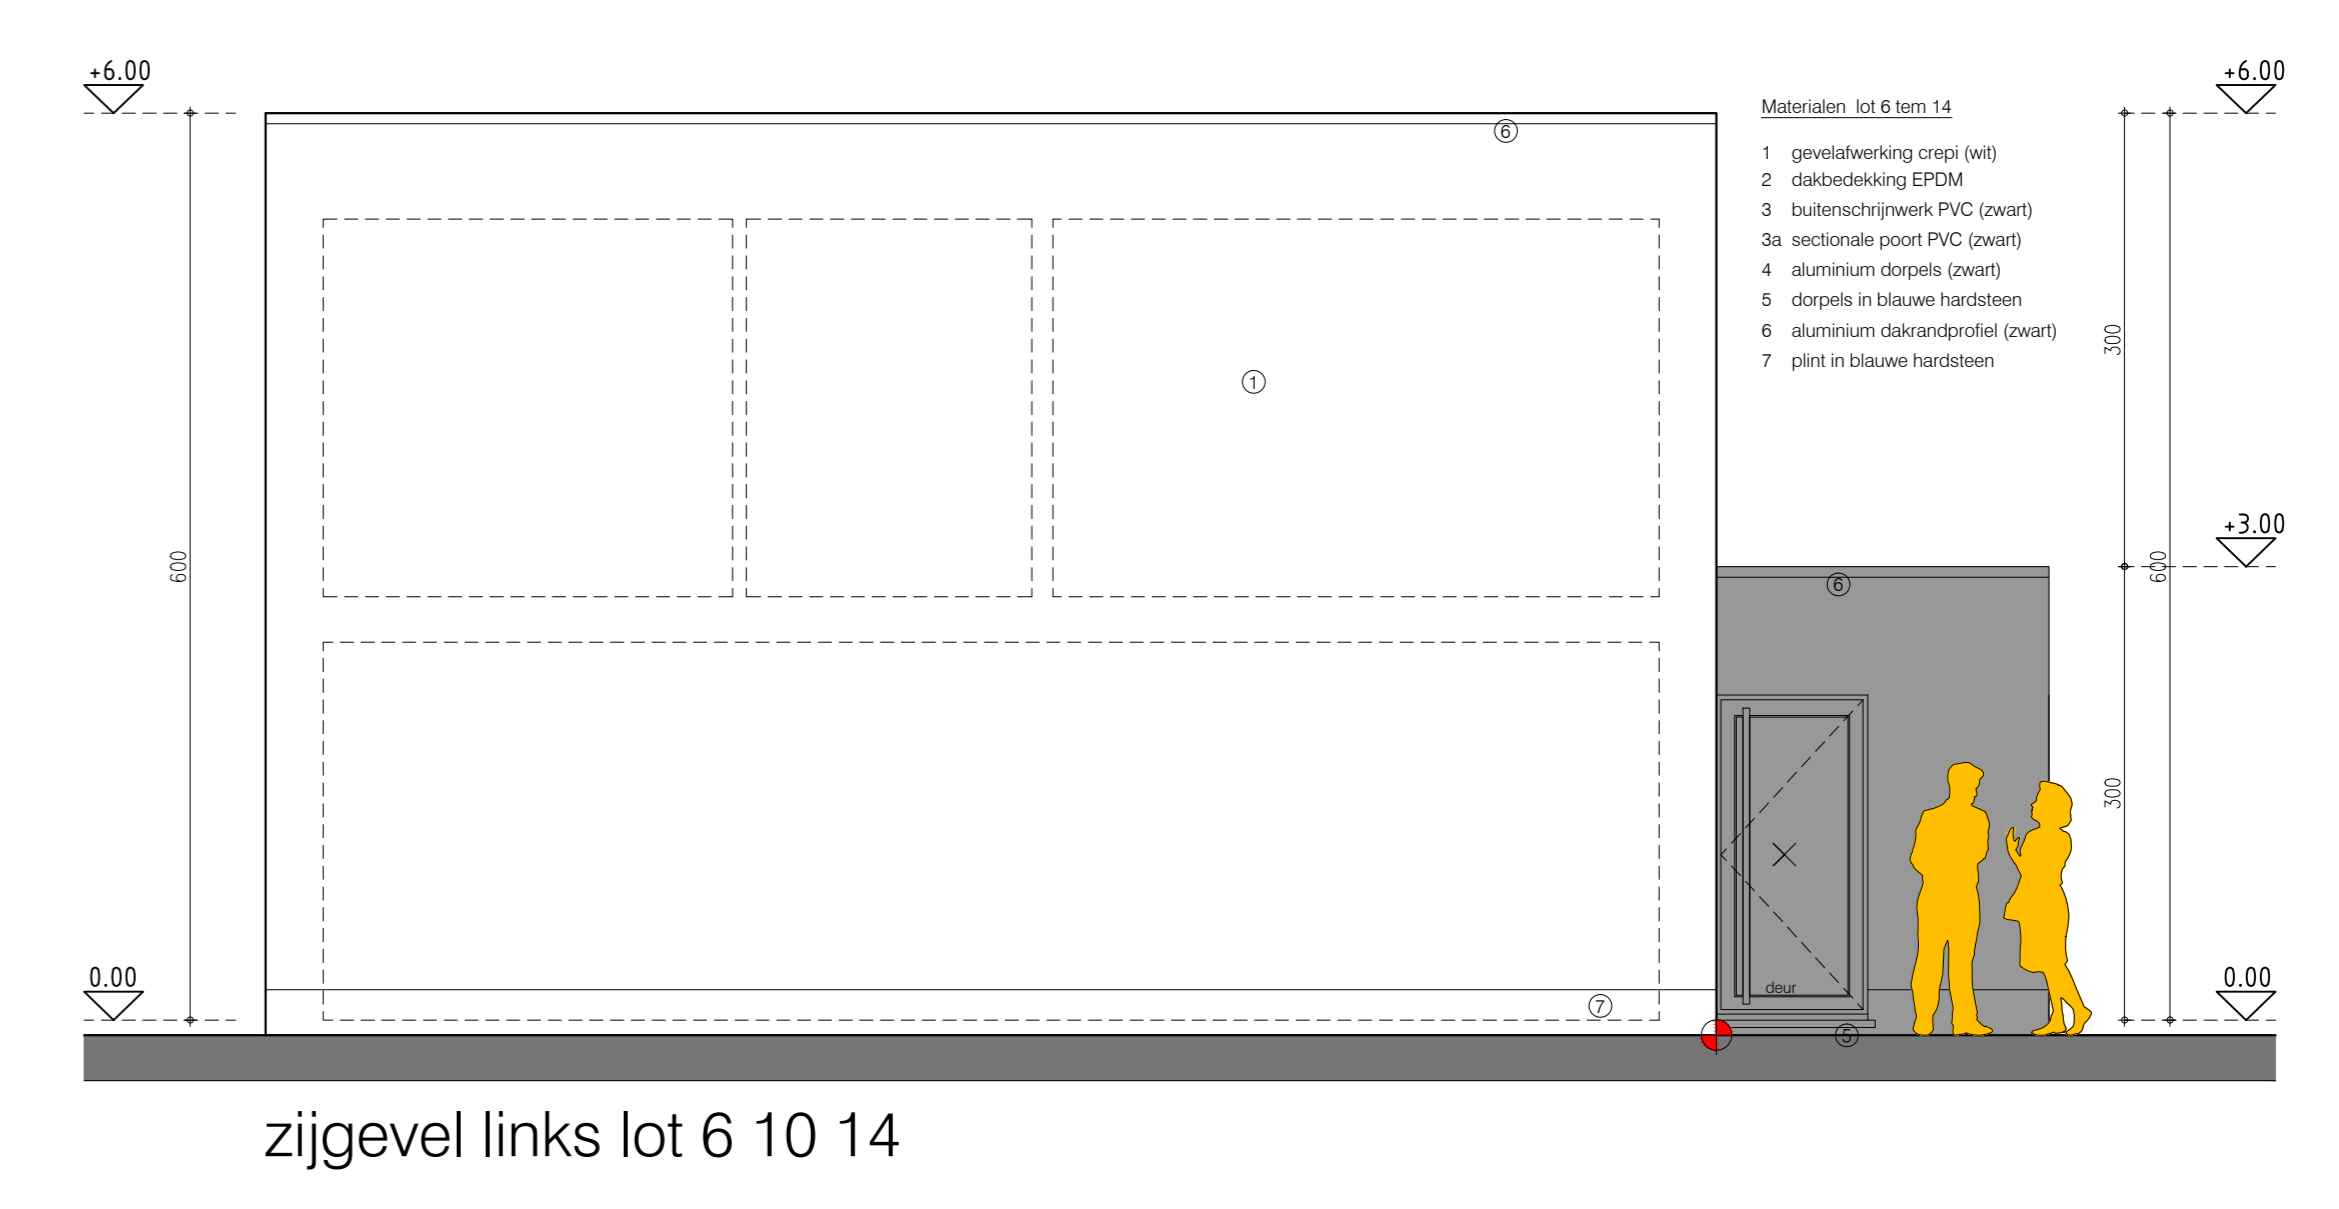

zijgevel links lot 6 10 14

