




ONDERGROND 1/50

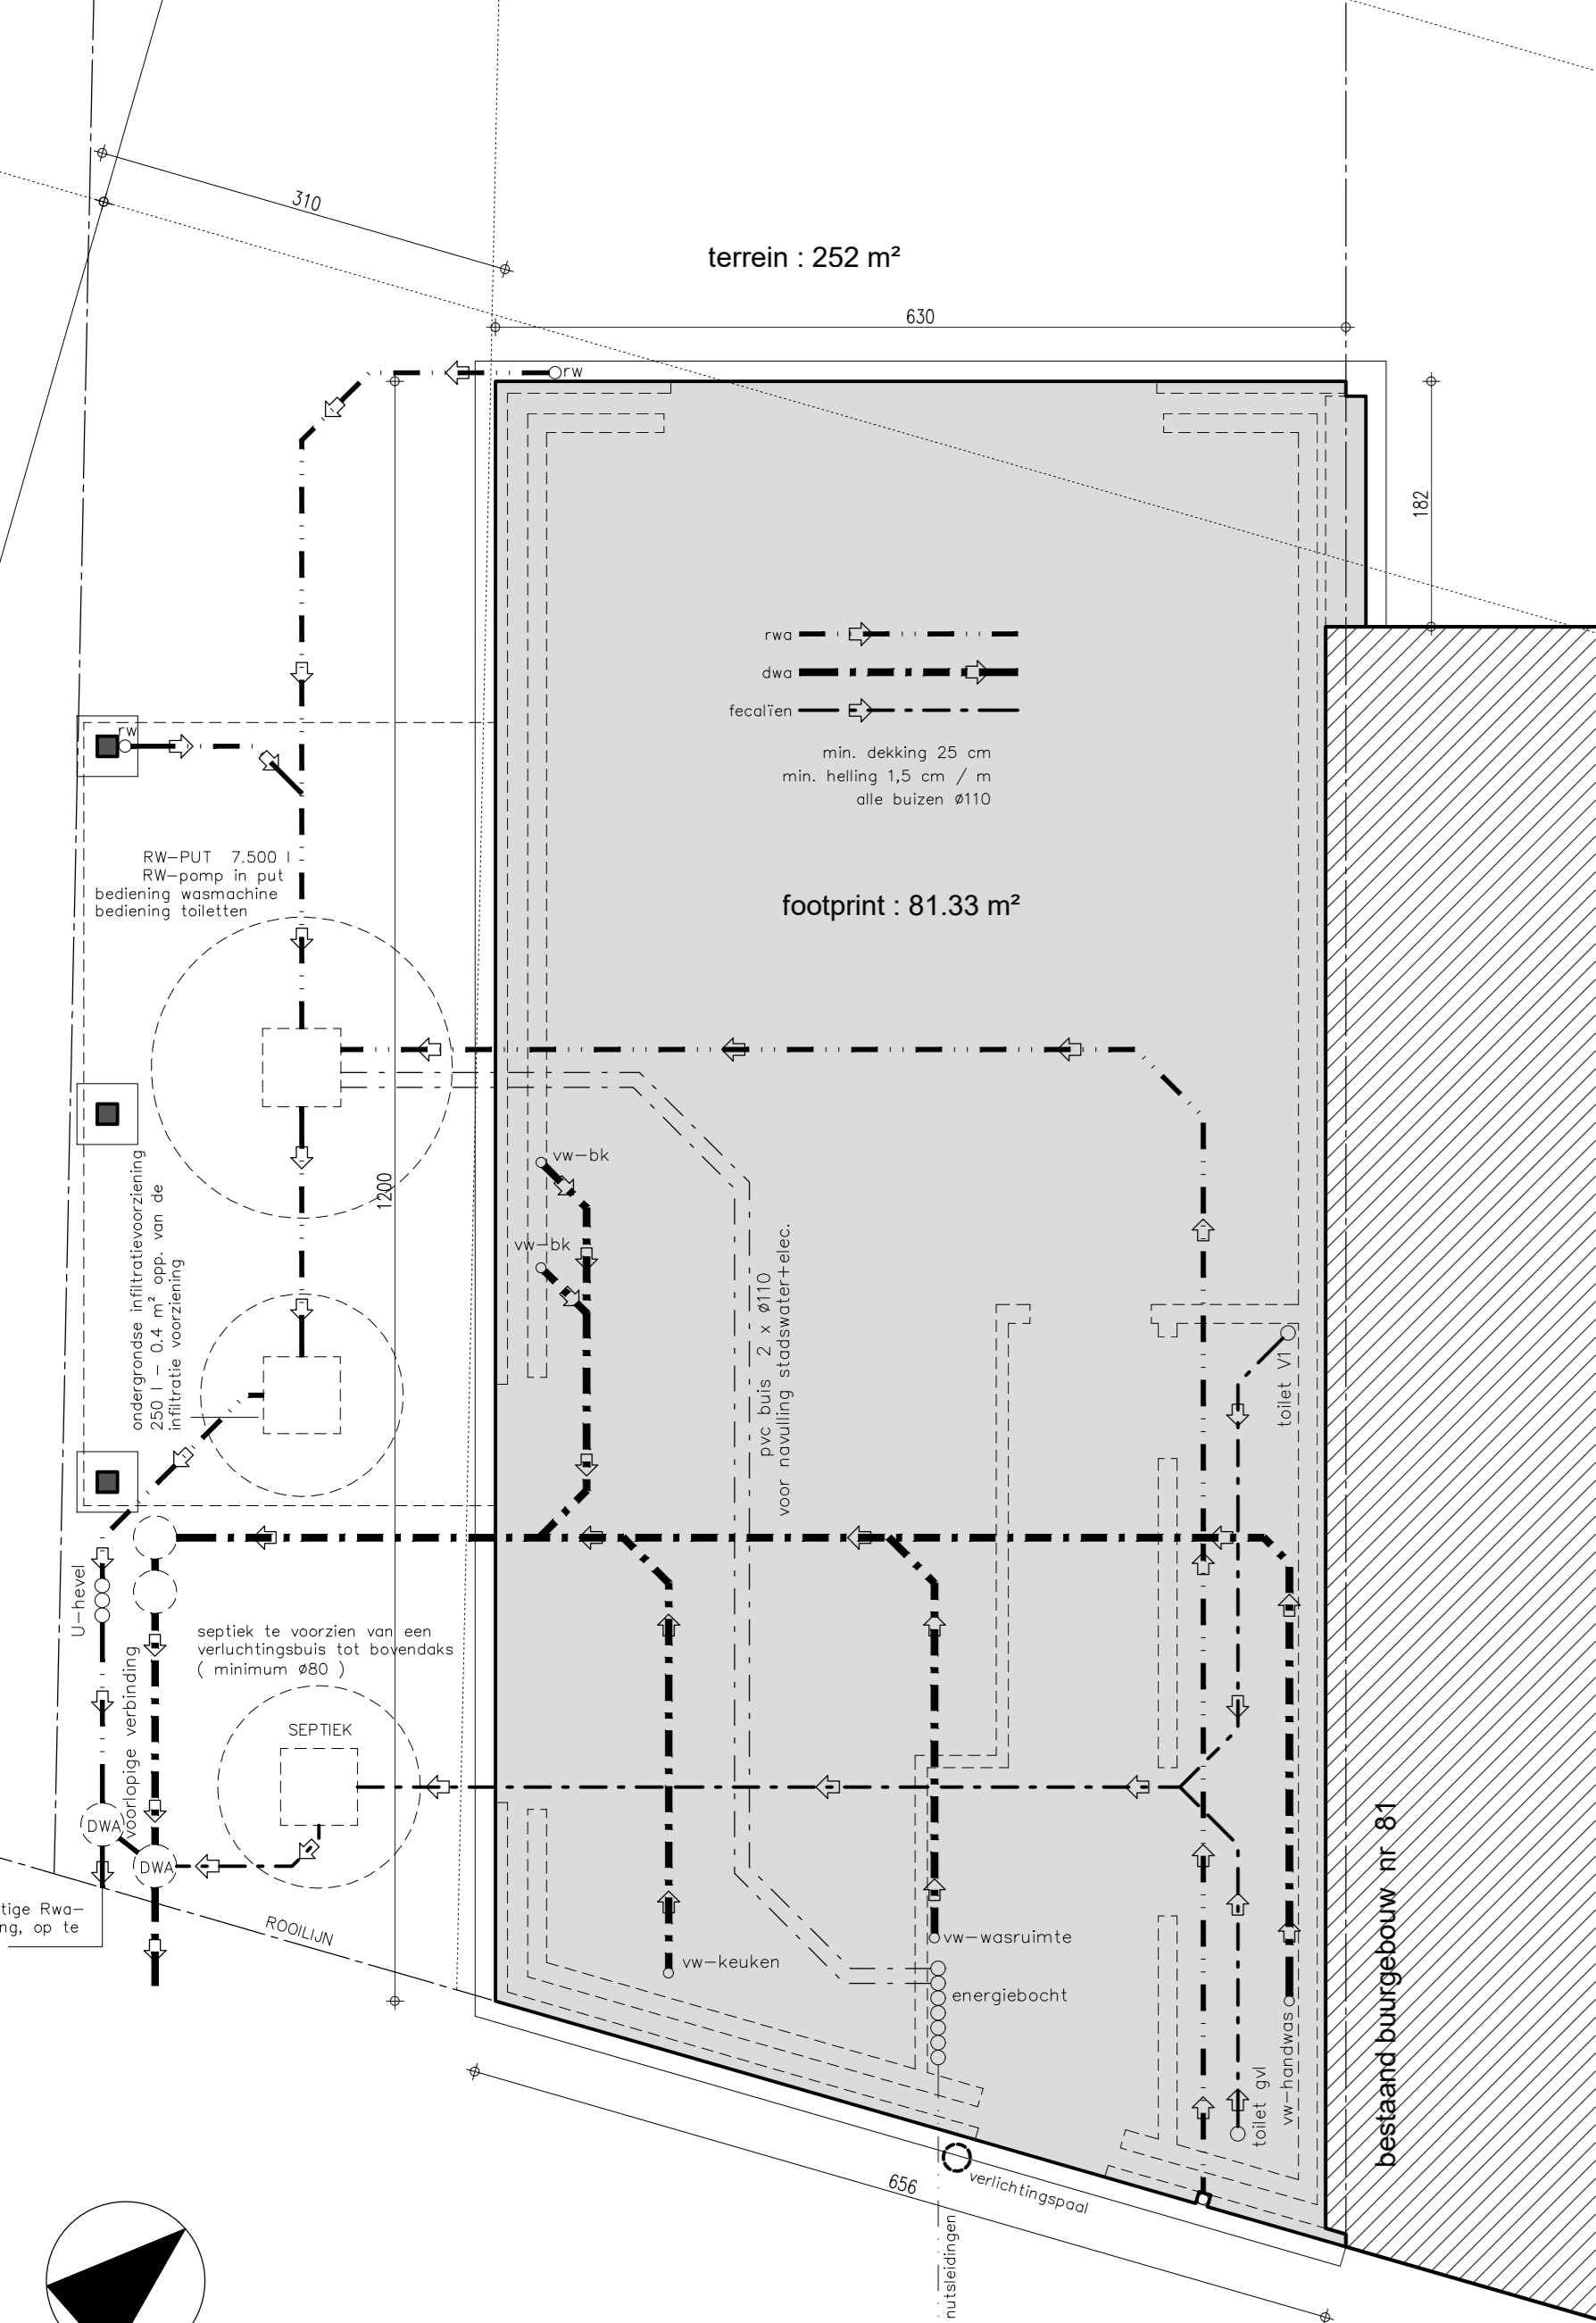


GELIJKVLOERS 1/50

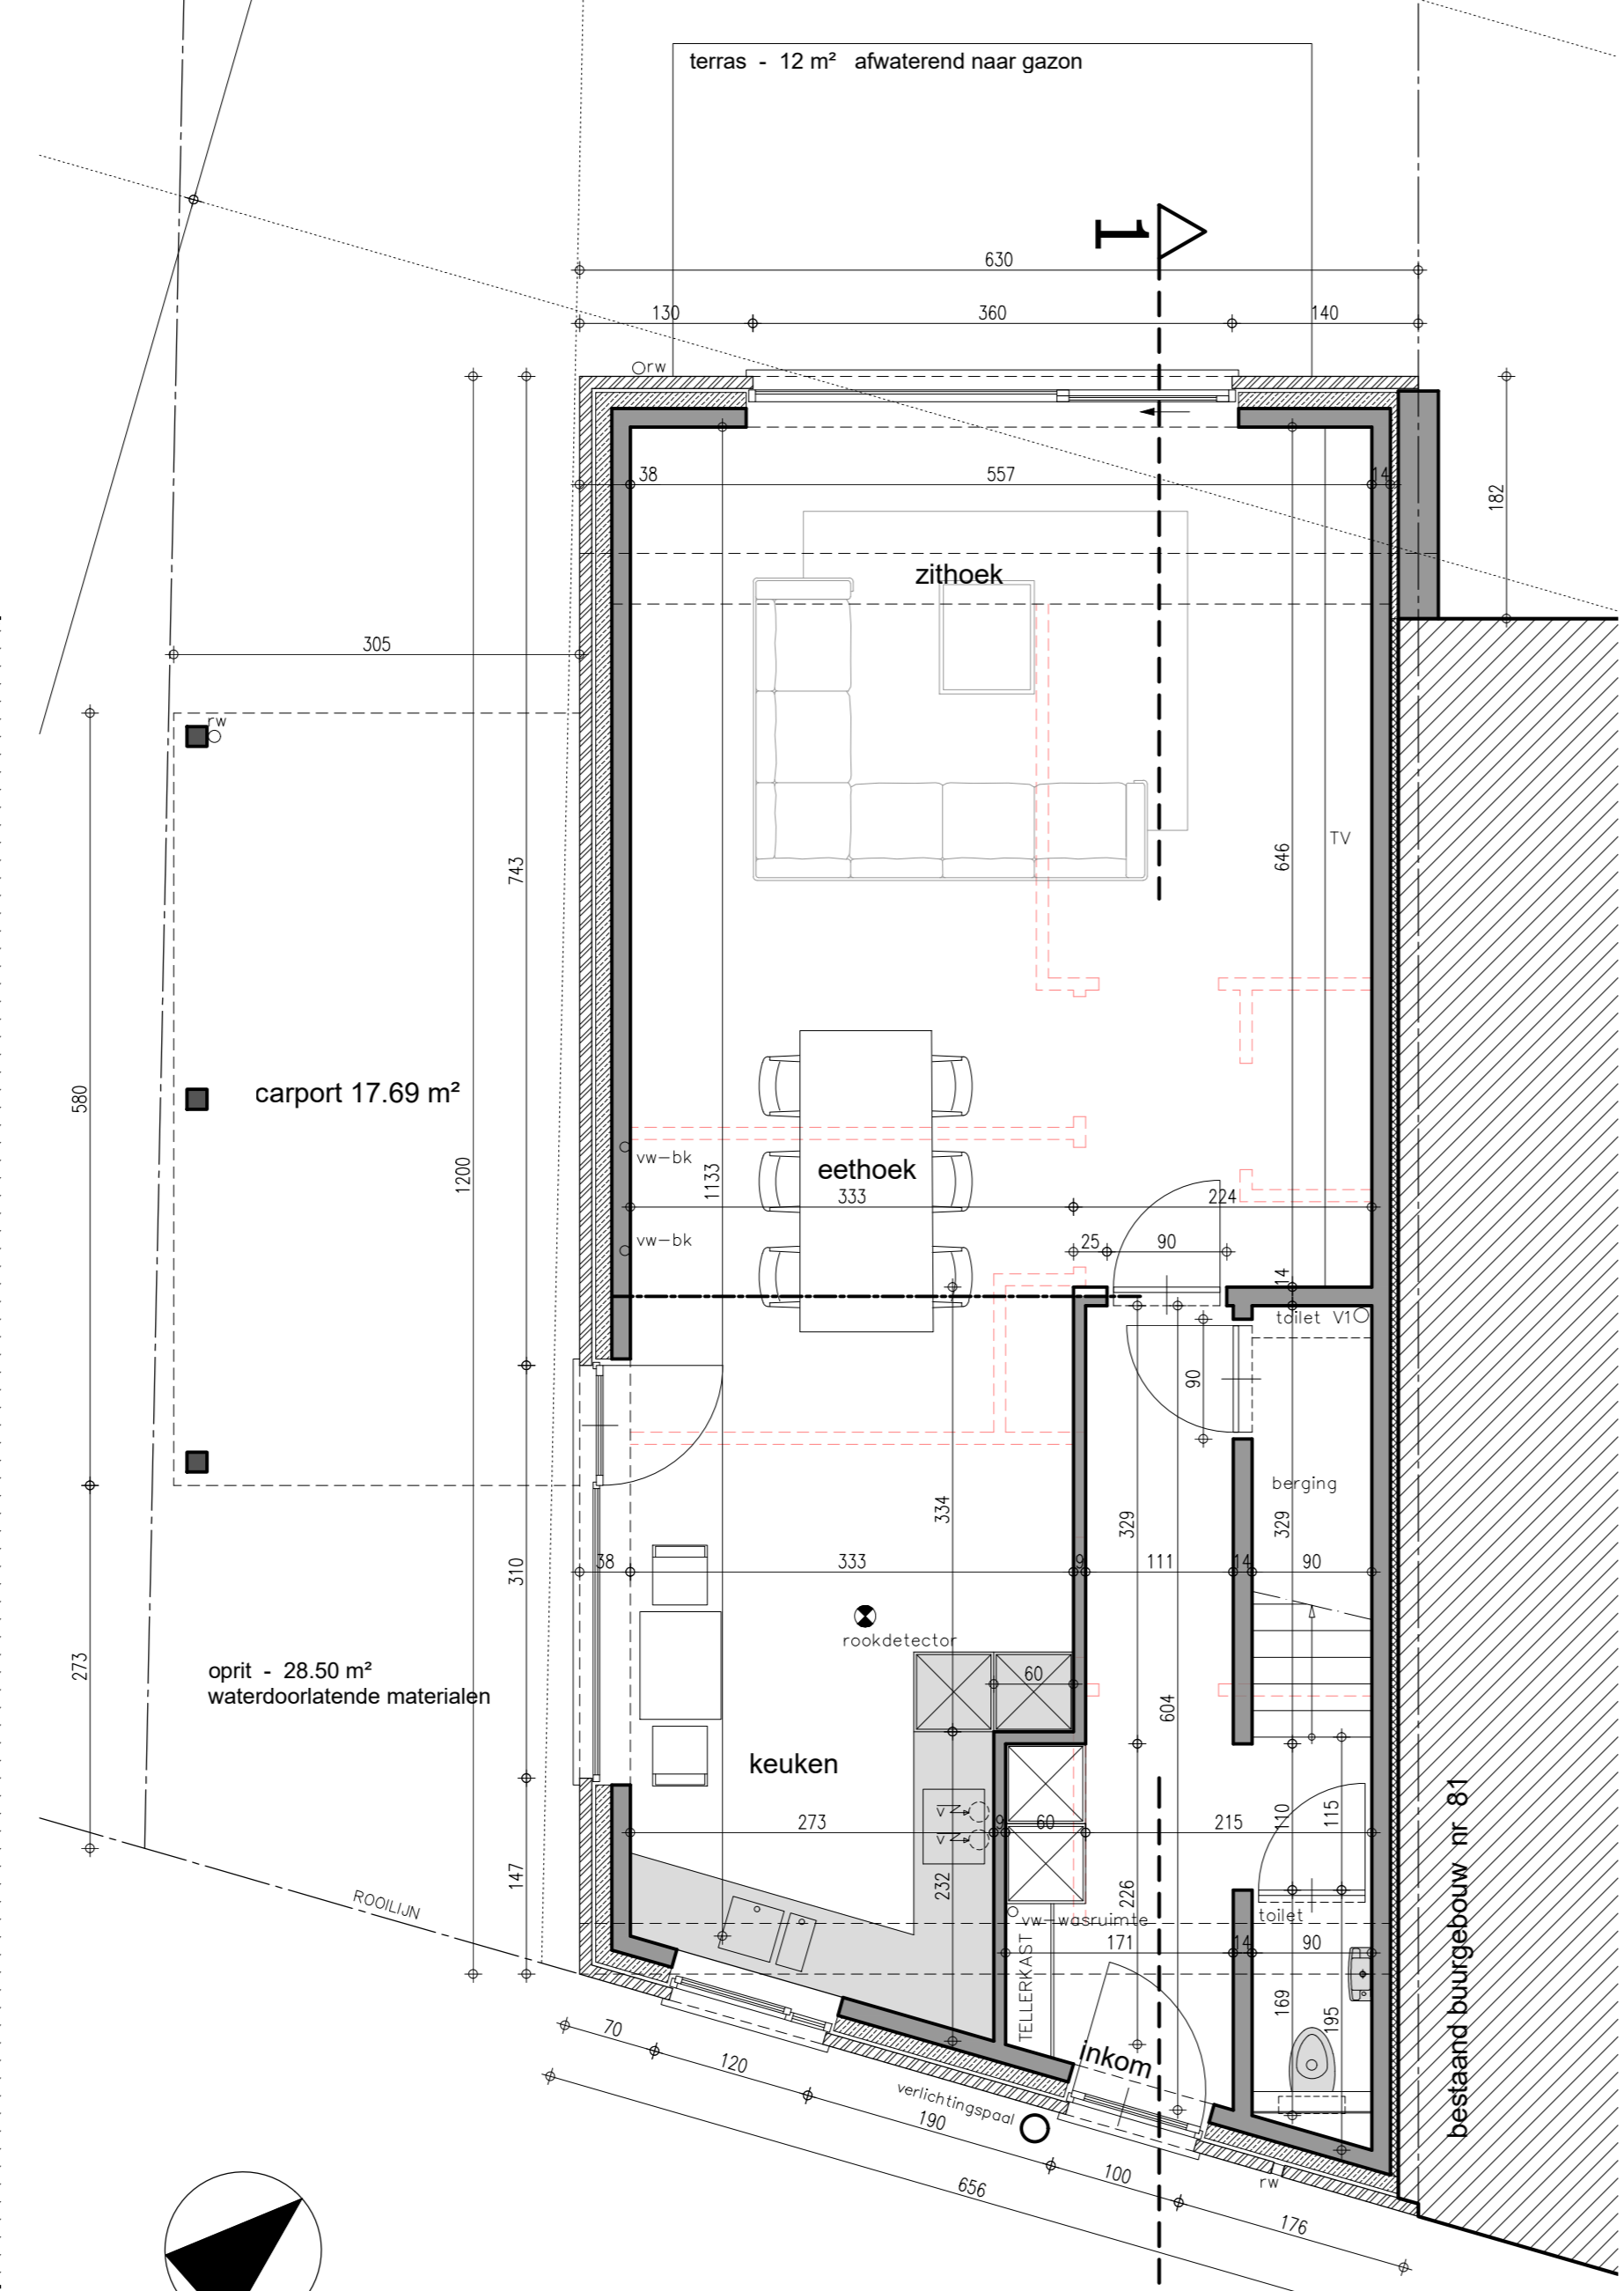

VERDIEPING 1 1/50

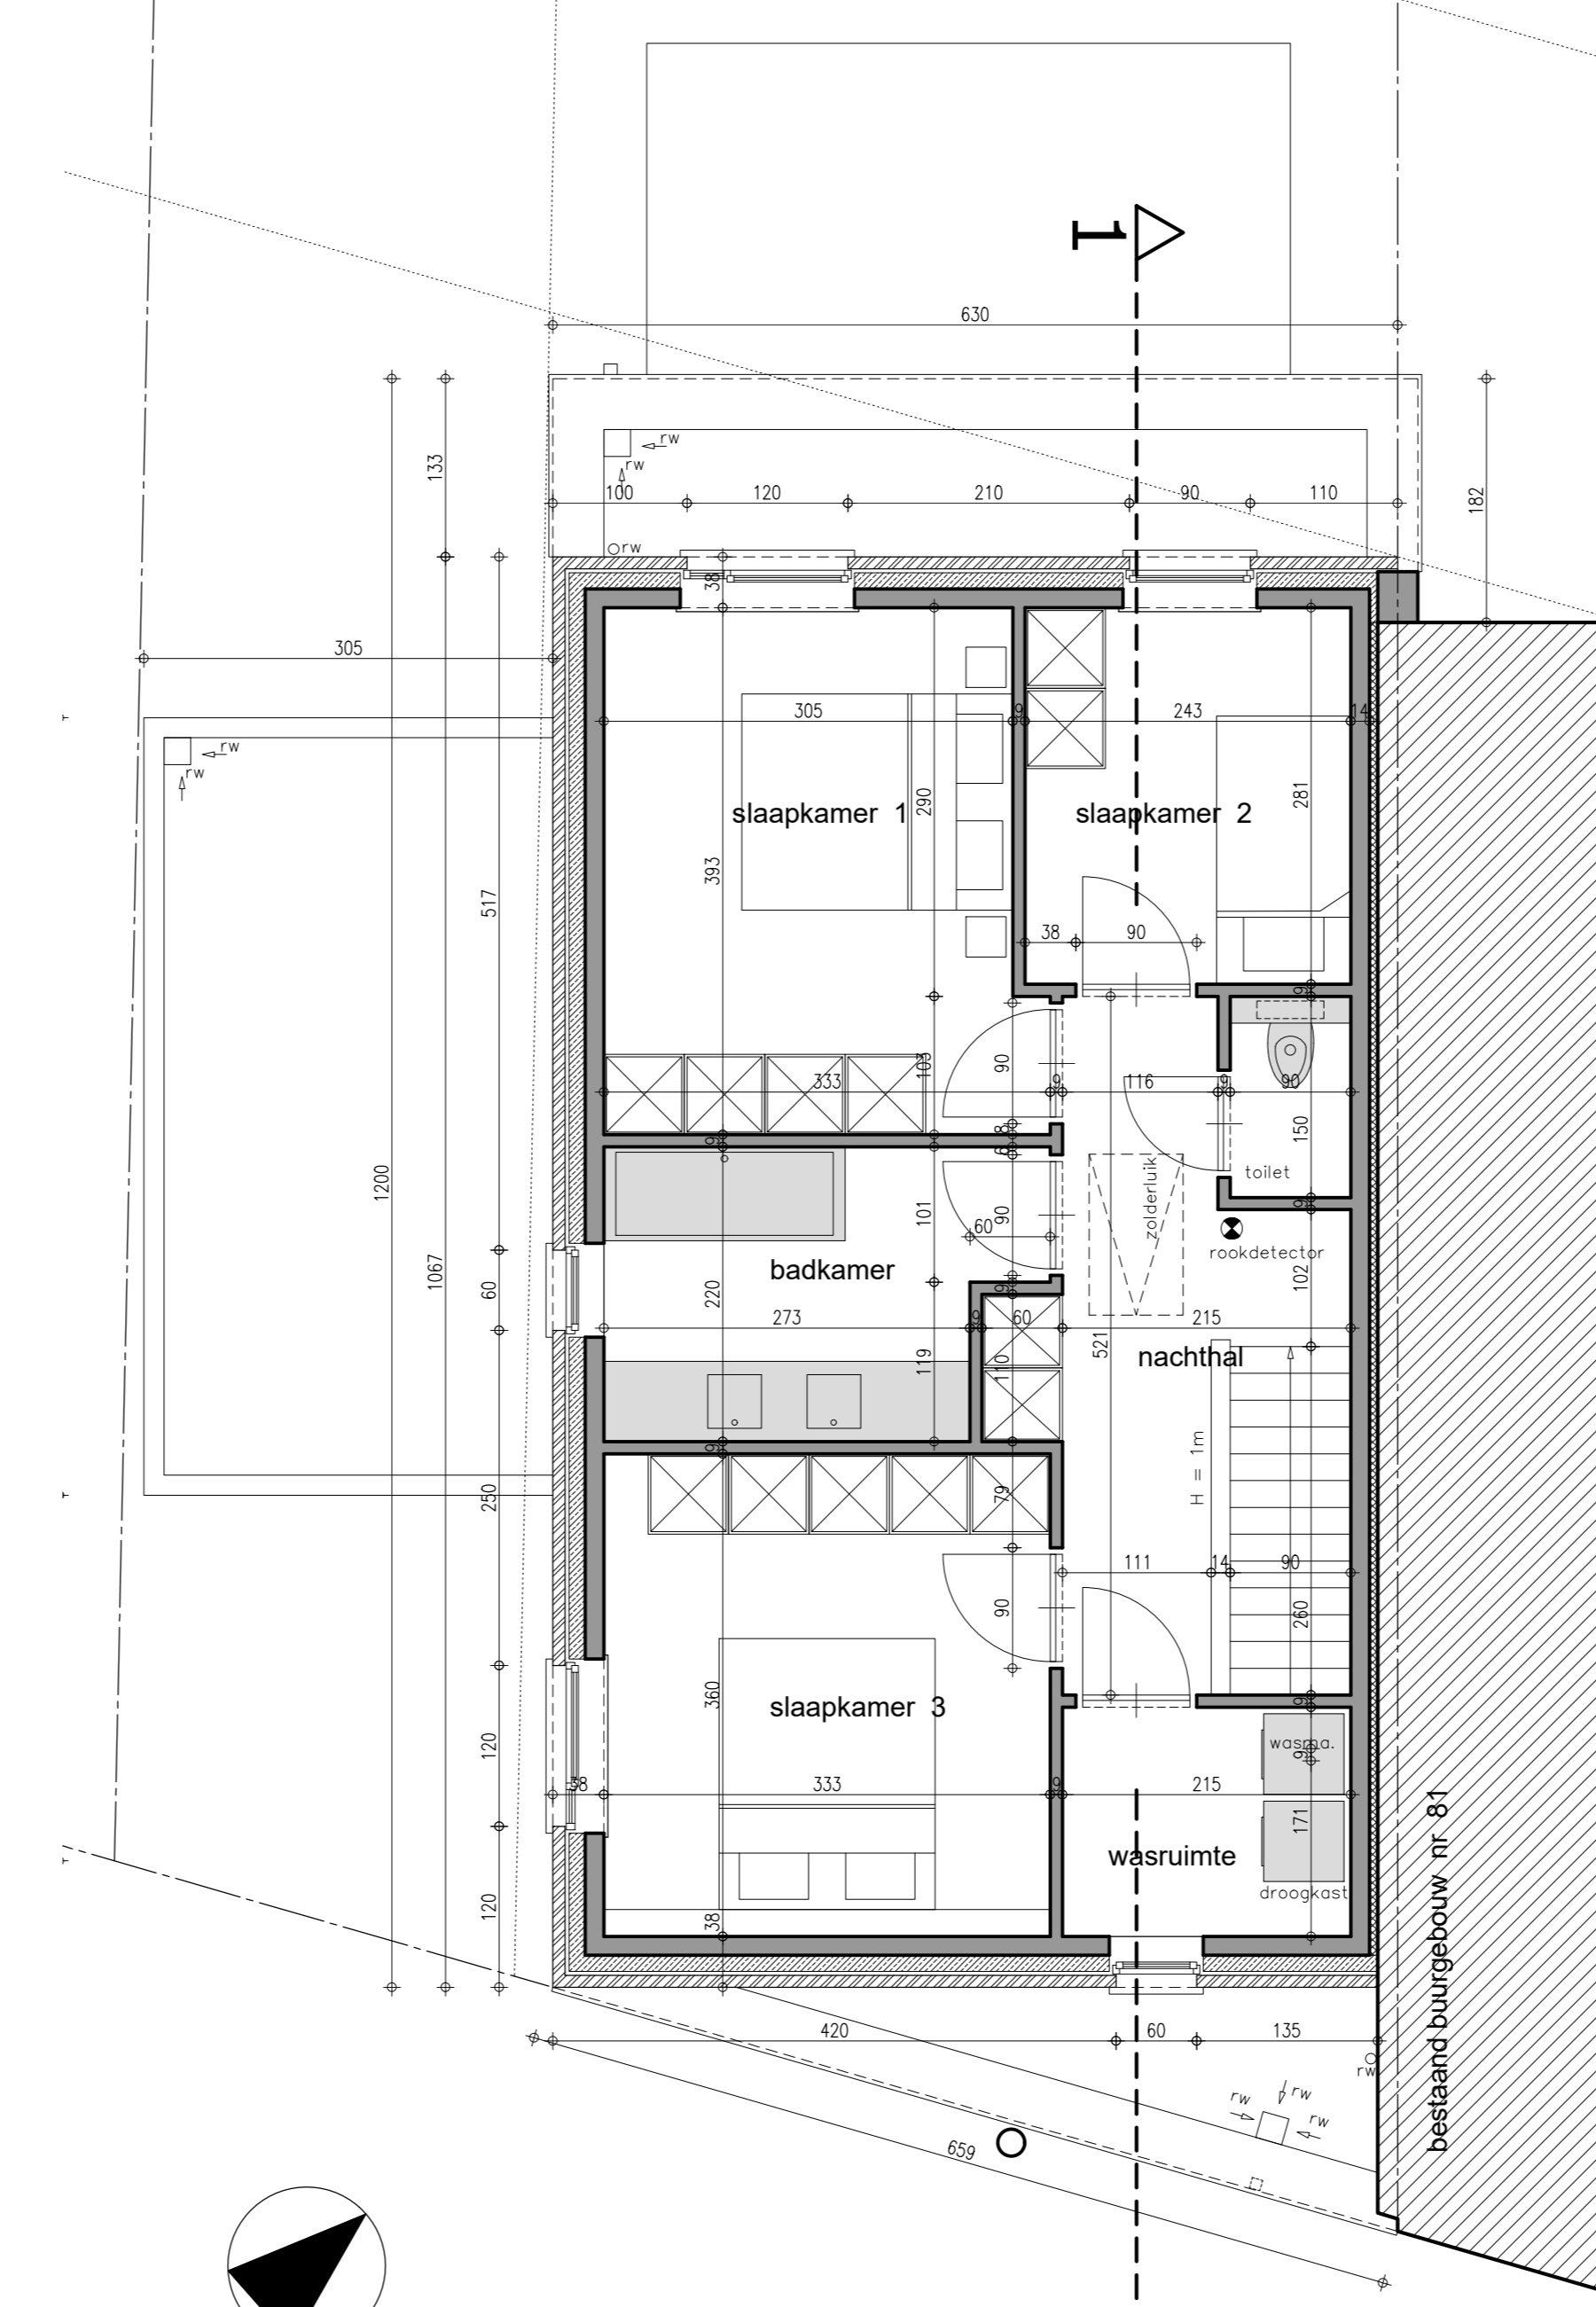

DAKVERDIEPING 1/50

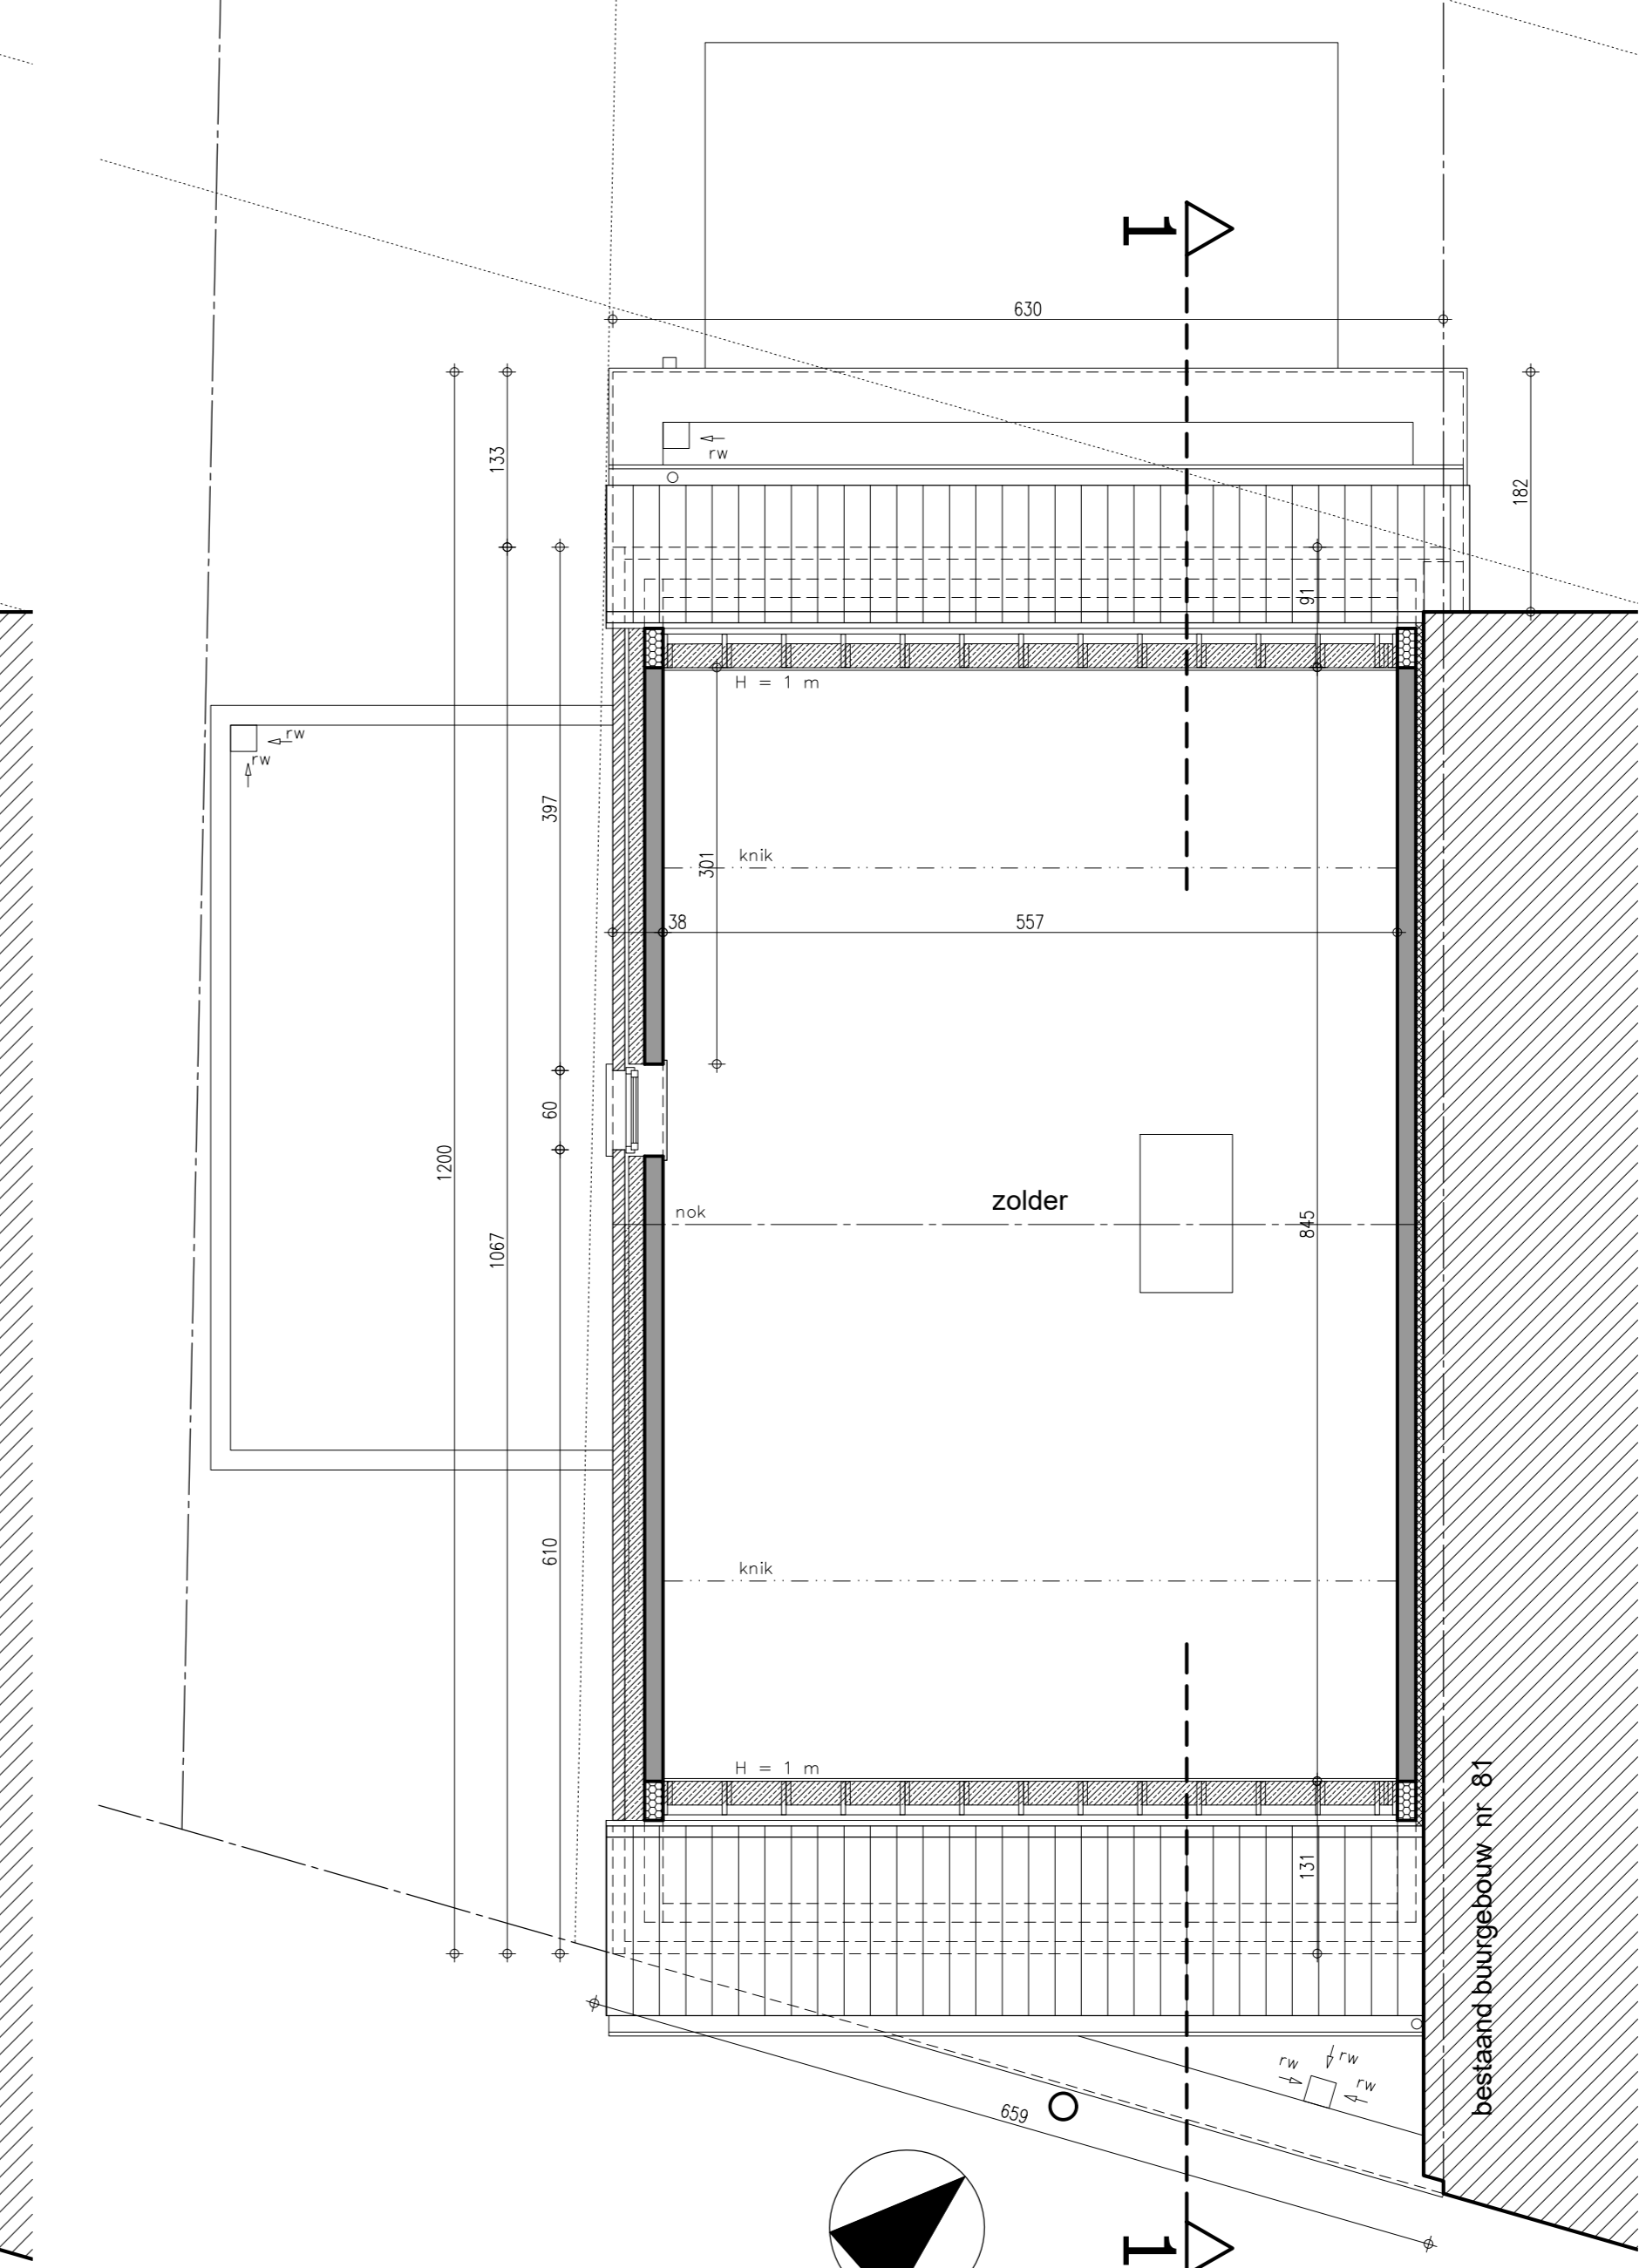

legende

- AANLIGGENDE BEBOUWING
 - BINNENMETSSELWERK
 - PARAMENT
 - GEWAPEND BETON
 - ISOLERENDE STEEN
- GEVELMATERIALEN**
 Parement : vormsteen - grijs genuanceerd
 Dak : dakpan - type sneidek : zwart
 Schrijnwerk : PVC - antraciet
 Dorpels : blauwe hardsteen
 Rw-geleider en goten : zink
 Sectionele poort
 Dakoversteek : cederhout


terreinprofiel : 1/200




ACHTERGEVEL 1/50

VOORGEVEL 1/50

ZIJGEVEL 1/75

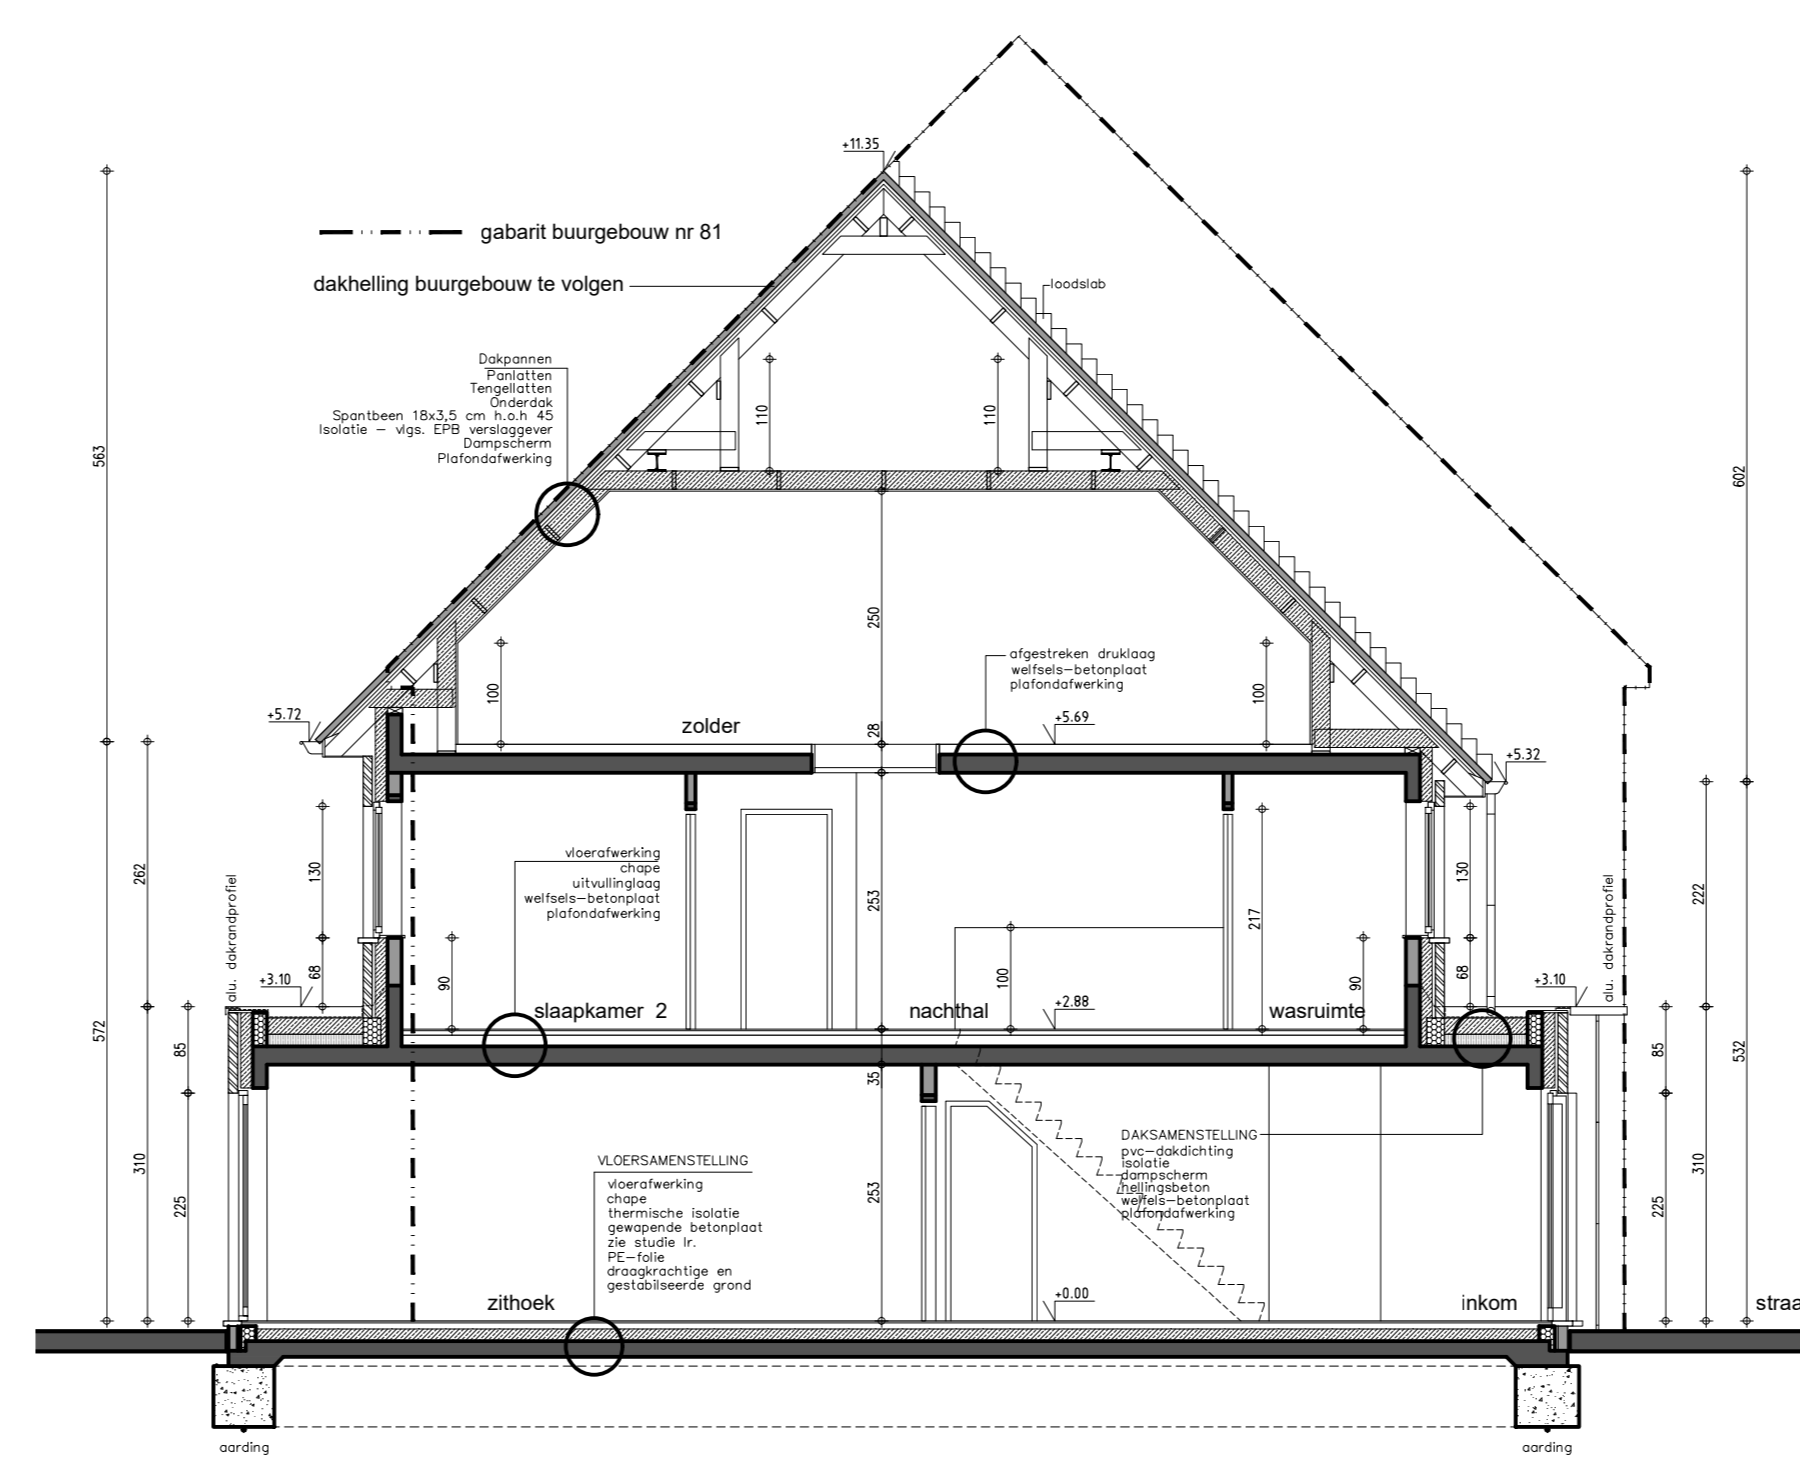

DOORSNEDEN 1-1 1/75

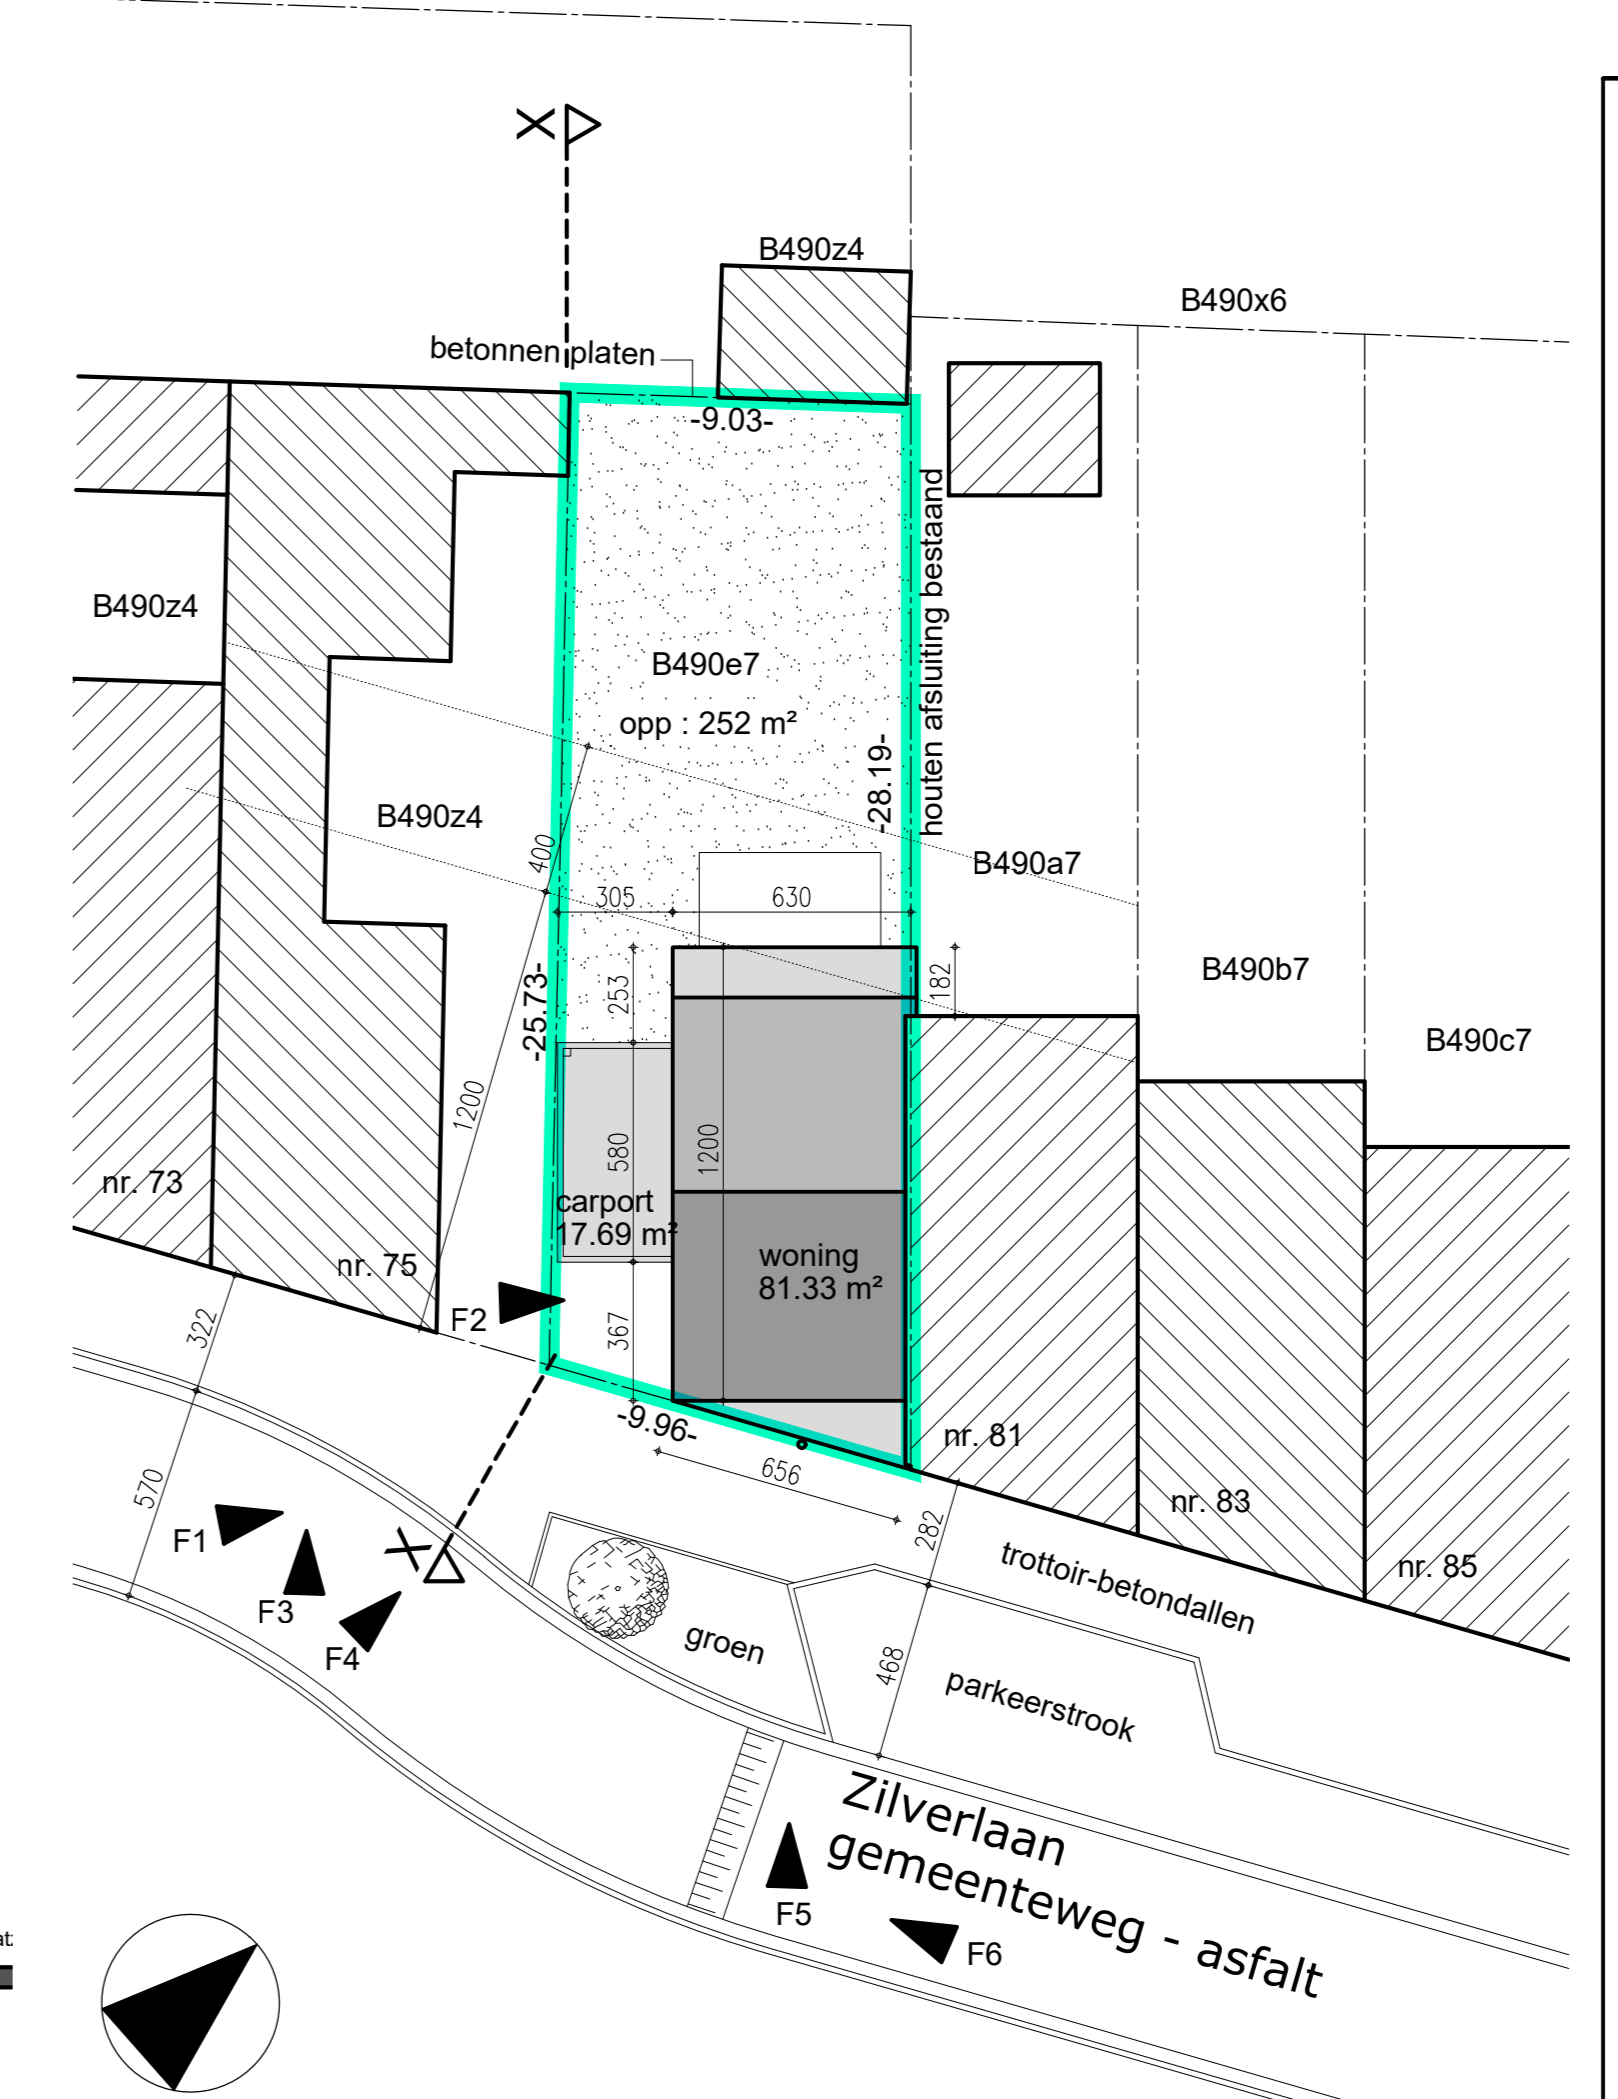

inplantingsplan : 1/200

| | |
|--|--|
| kenmerk : 25/08/2021 ONTWERP | |
| kenmerk : 09/08/2021 VOORSTAVEN | |
| PROVINCIE | West-Vlaanderen |
| STAD | OOSTENDE 8400 |
| ONTWERP | bouwen van een woning |
| LIGGING | ZILVERLAAN 79 STENE |
| KADASTER | 9 de Afd. Sectie B deel nr. 490 e7 |
| PLAN | ENIG PLAN |
| BOUWHEER | WONINGBOUW BLOMME bvba |
| zaakvoerder dhr. Pieter Blomme Roeseleersweg 12 8820 TORHOUT | |
| ONTWERPER | A-PLAN ARCHITECT PIET STEYAERT 0475 45 49 23 ZEEDIJK 8 8620 NIEUWPOORT |
| piet@pietsteyaert.be | |
| goedgekeurd | |
| DE AANNEMER | DE OPDRACHTGEVER |
| school: 1/50 | |