


nieuwe afsluitingen : groen gaas  
draad + levende haag

**LOT 1**  
6a 46ca

# inplantingsplan 1/200

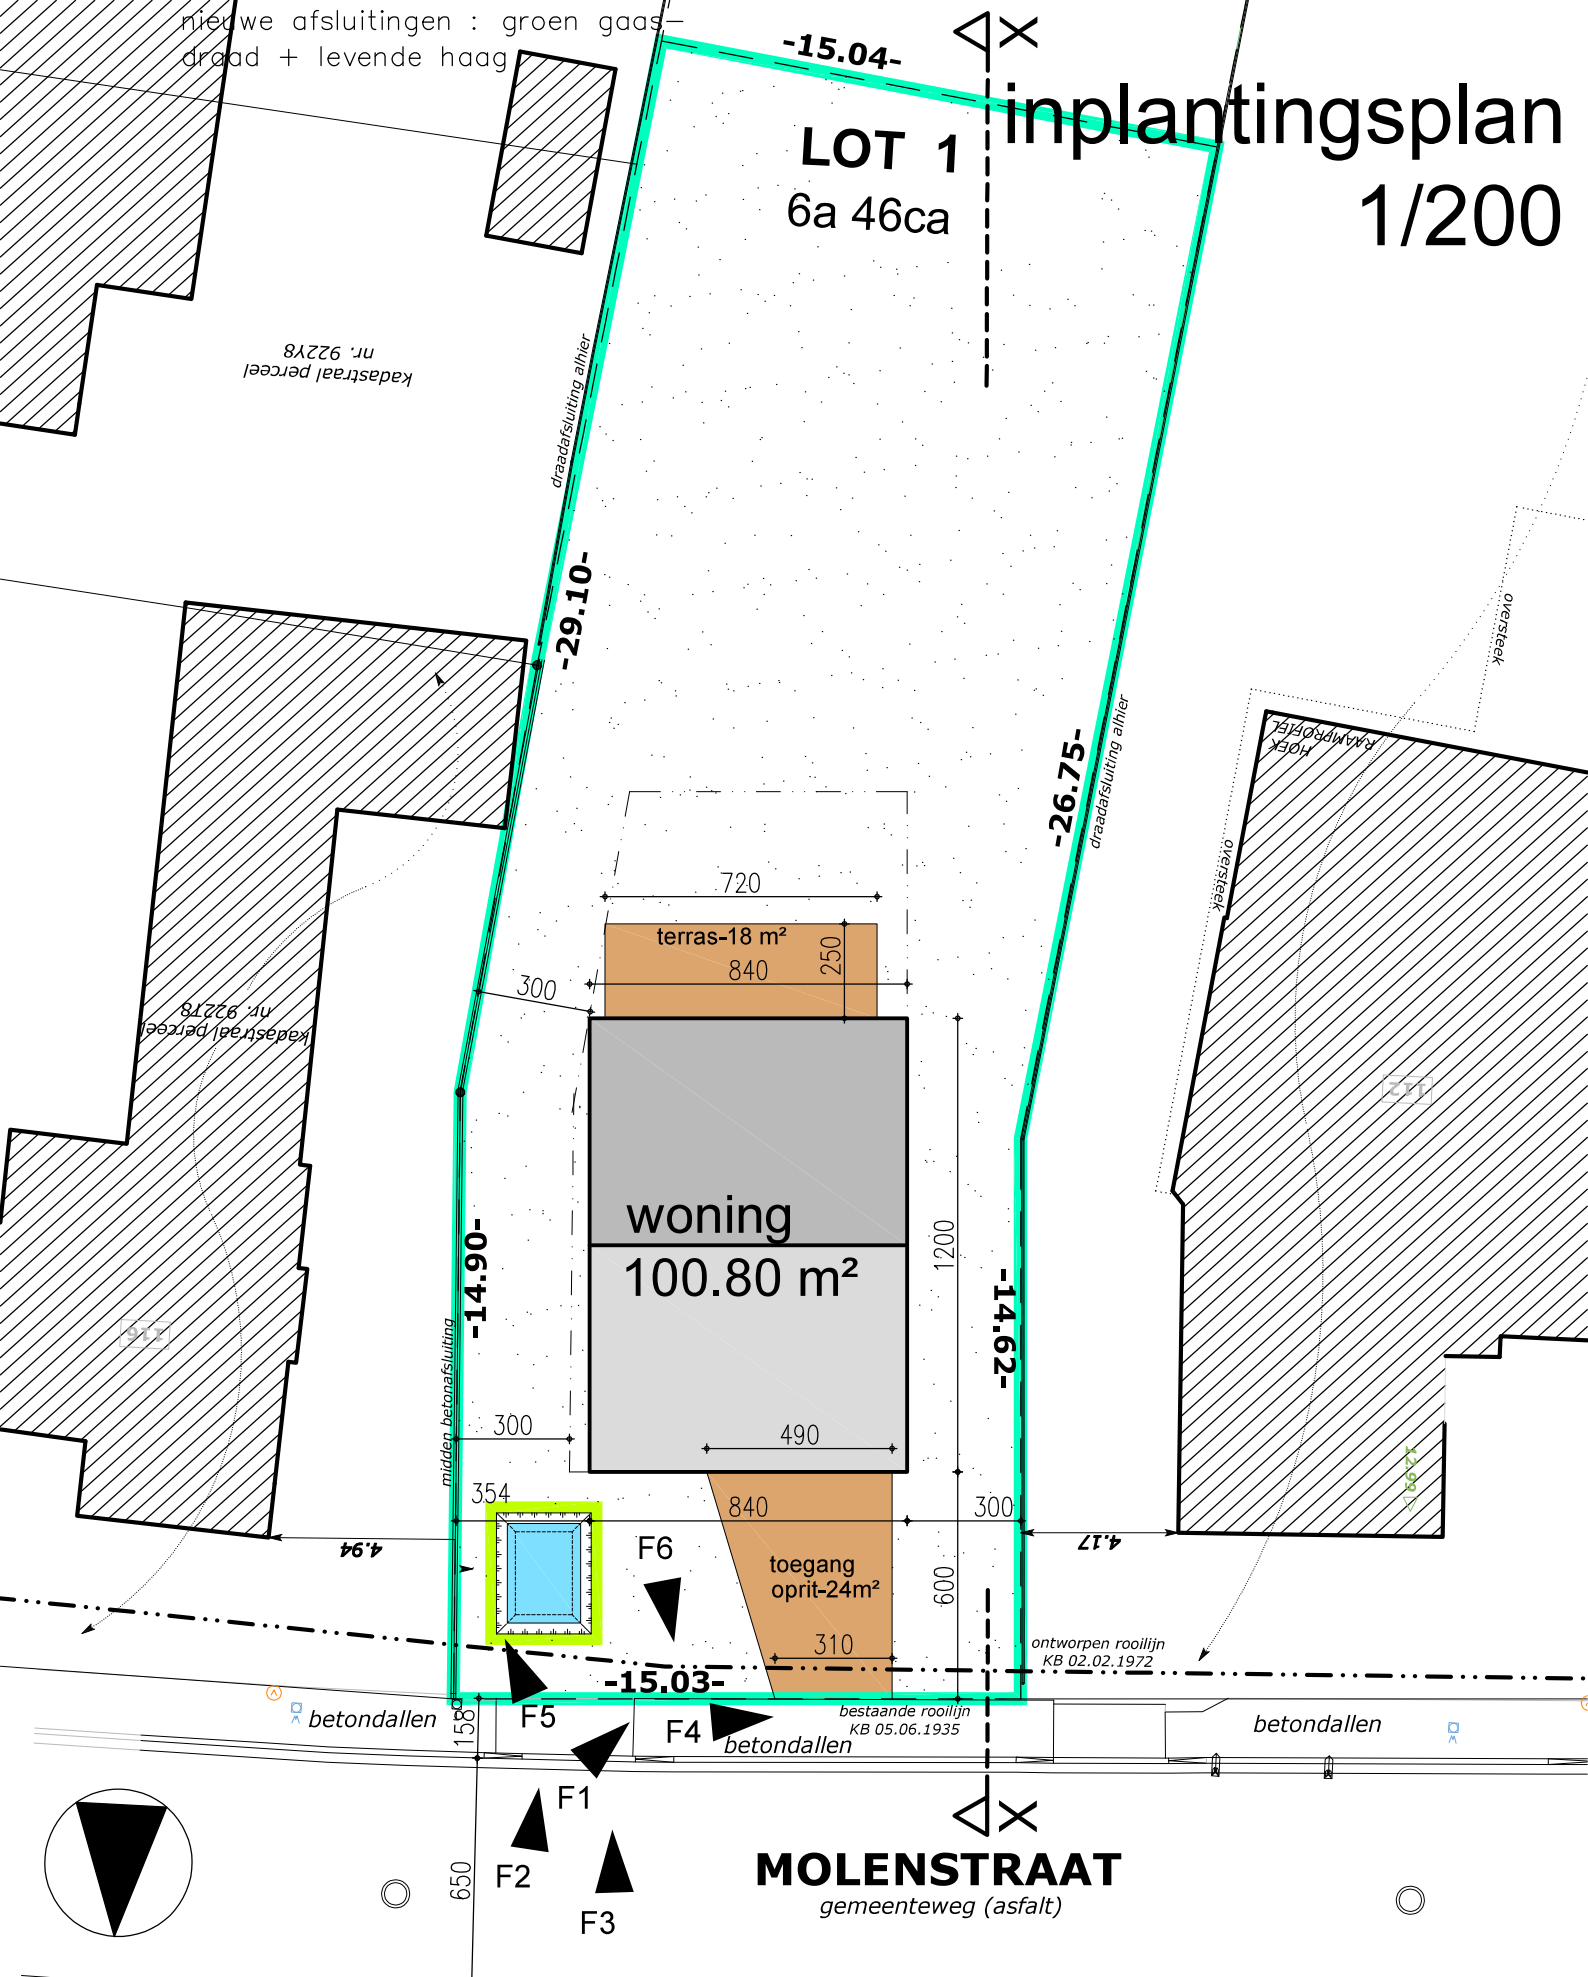


**MOLENSTRAAT**  
gemeenteweg (asfalt)




ONTWERPER

A-PLAN  
ARCHITECT

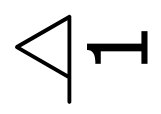


PIET STEYAERT 0475 45 49 23  
ZEEDIJK 8  
8620 NIEUWPOORT



840

rwa   
 dwa   
 fecaliën   
 min. dekking 25 cm  
 min. helling 1,5 cm / m  
 alle rioolbuizen ø110

### riolering

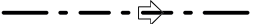
 rwa  
 dwa  
 fecaliën  
 alle rioolbuizen ø110

### RW-pomp in regenwaterput


herbruik regenwater  
 toilet gvl - wasmachine  
 vorstvrije buitenkraan  
 sproeien tuin

aangesloten dakoppervlakte  
 woning 100.80 m<sup>2</sup>


RW-PUT 7.500 l


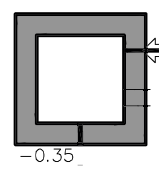


1200

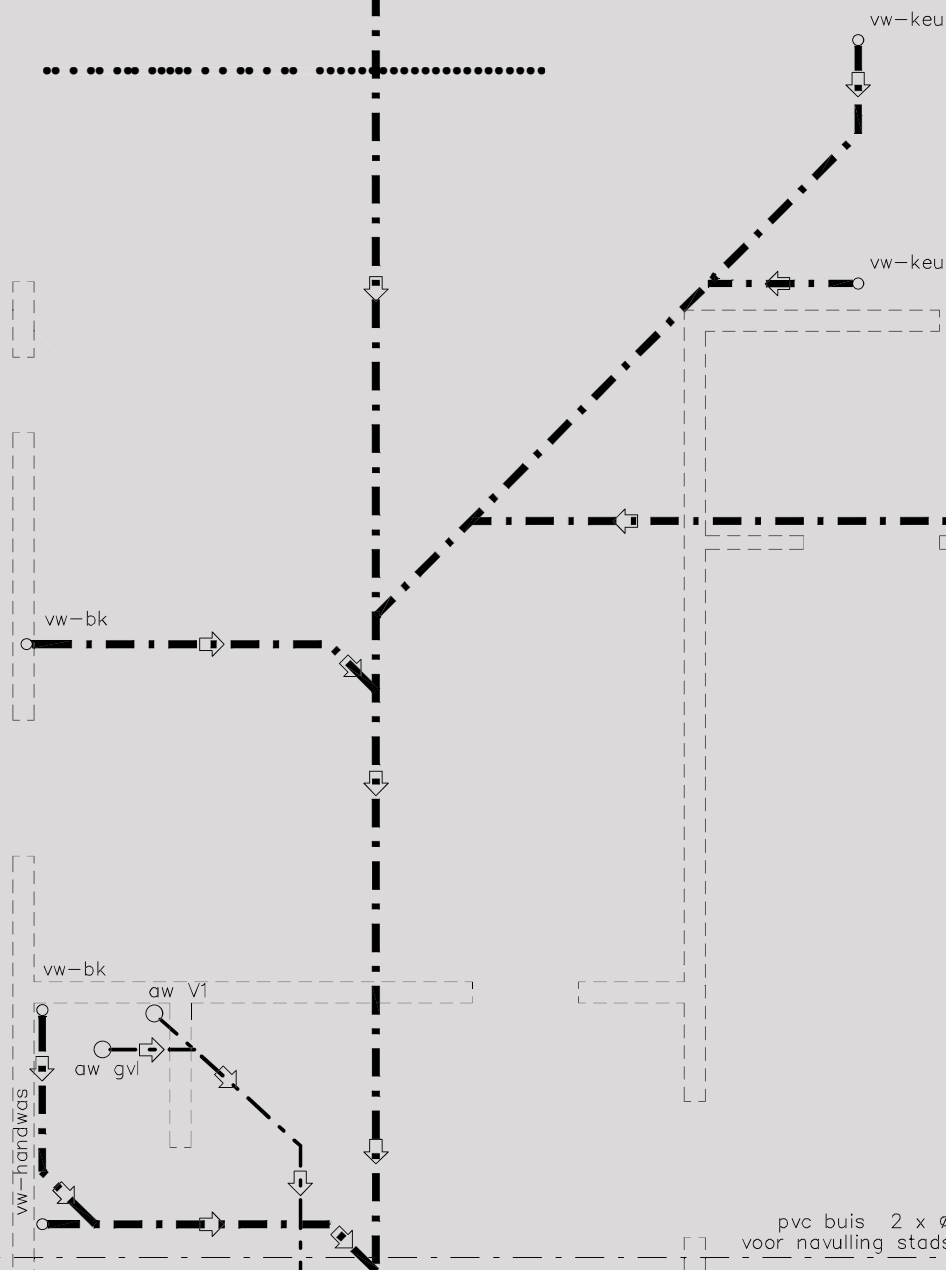

pvc buis 2 x ø  
 voor navulling stads

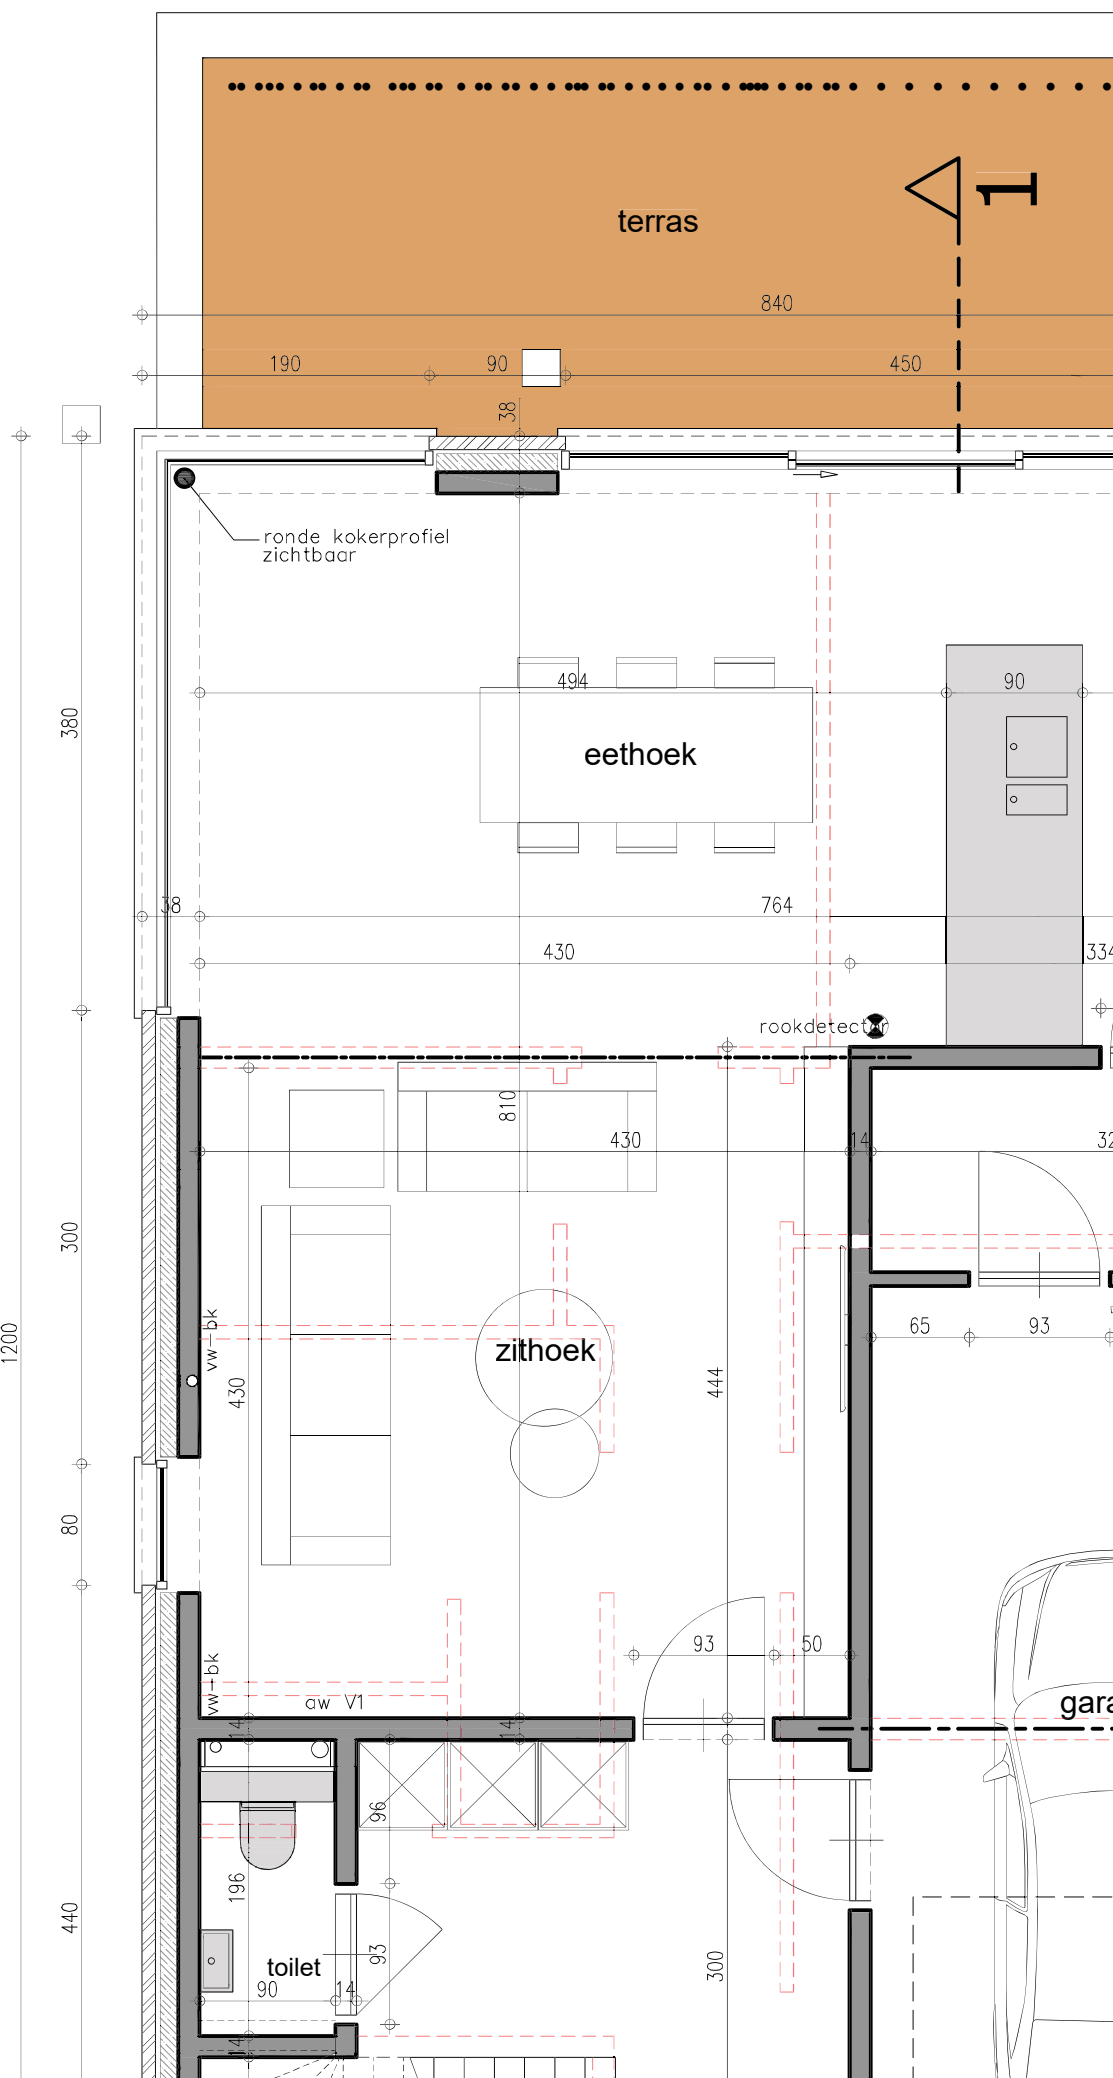


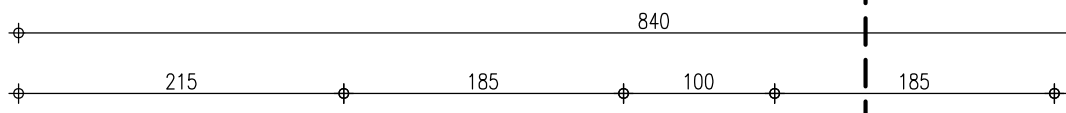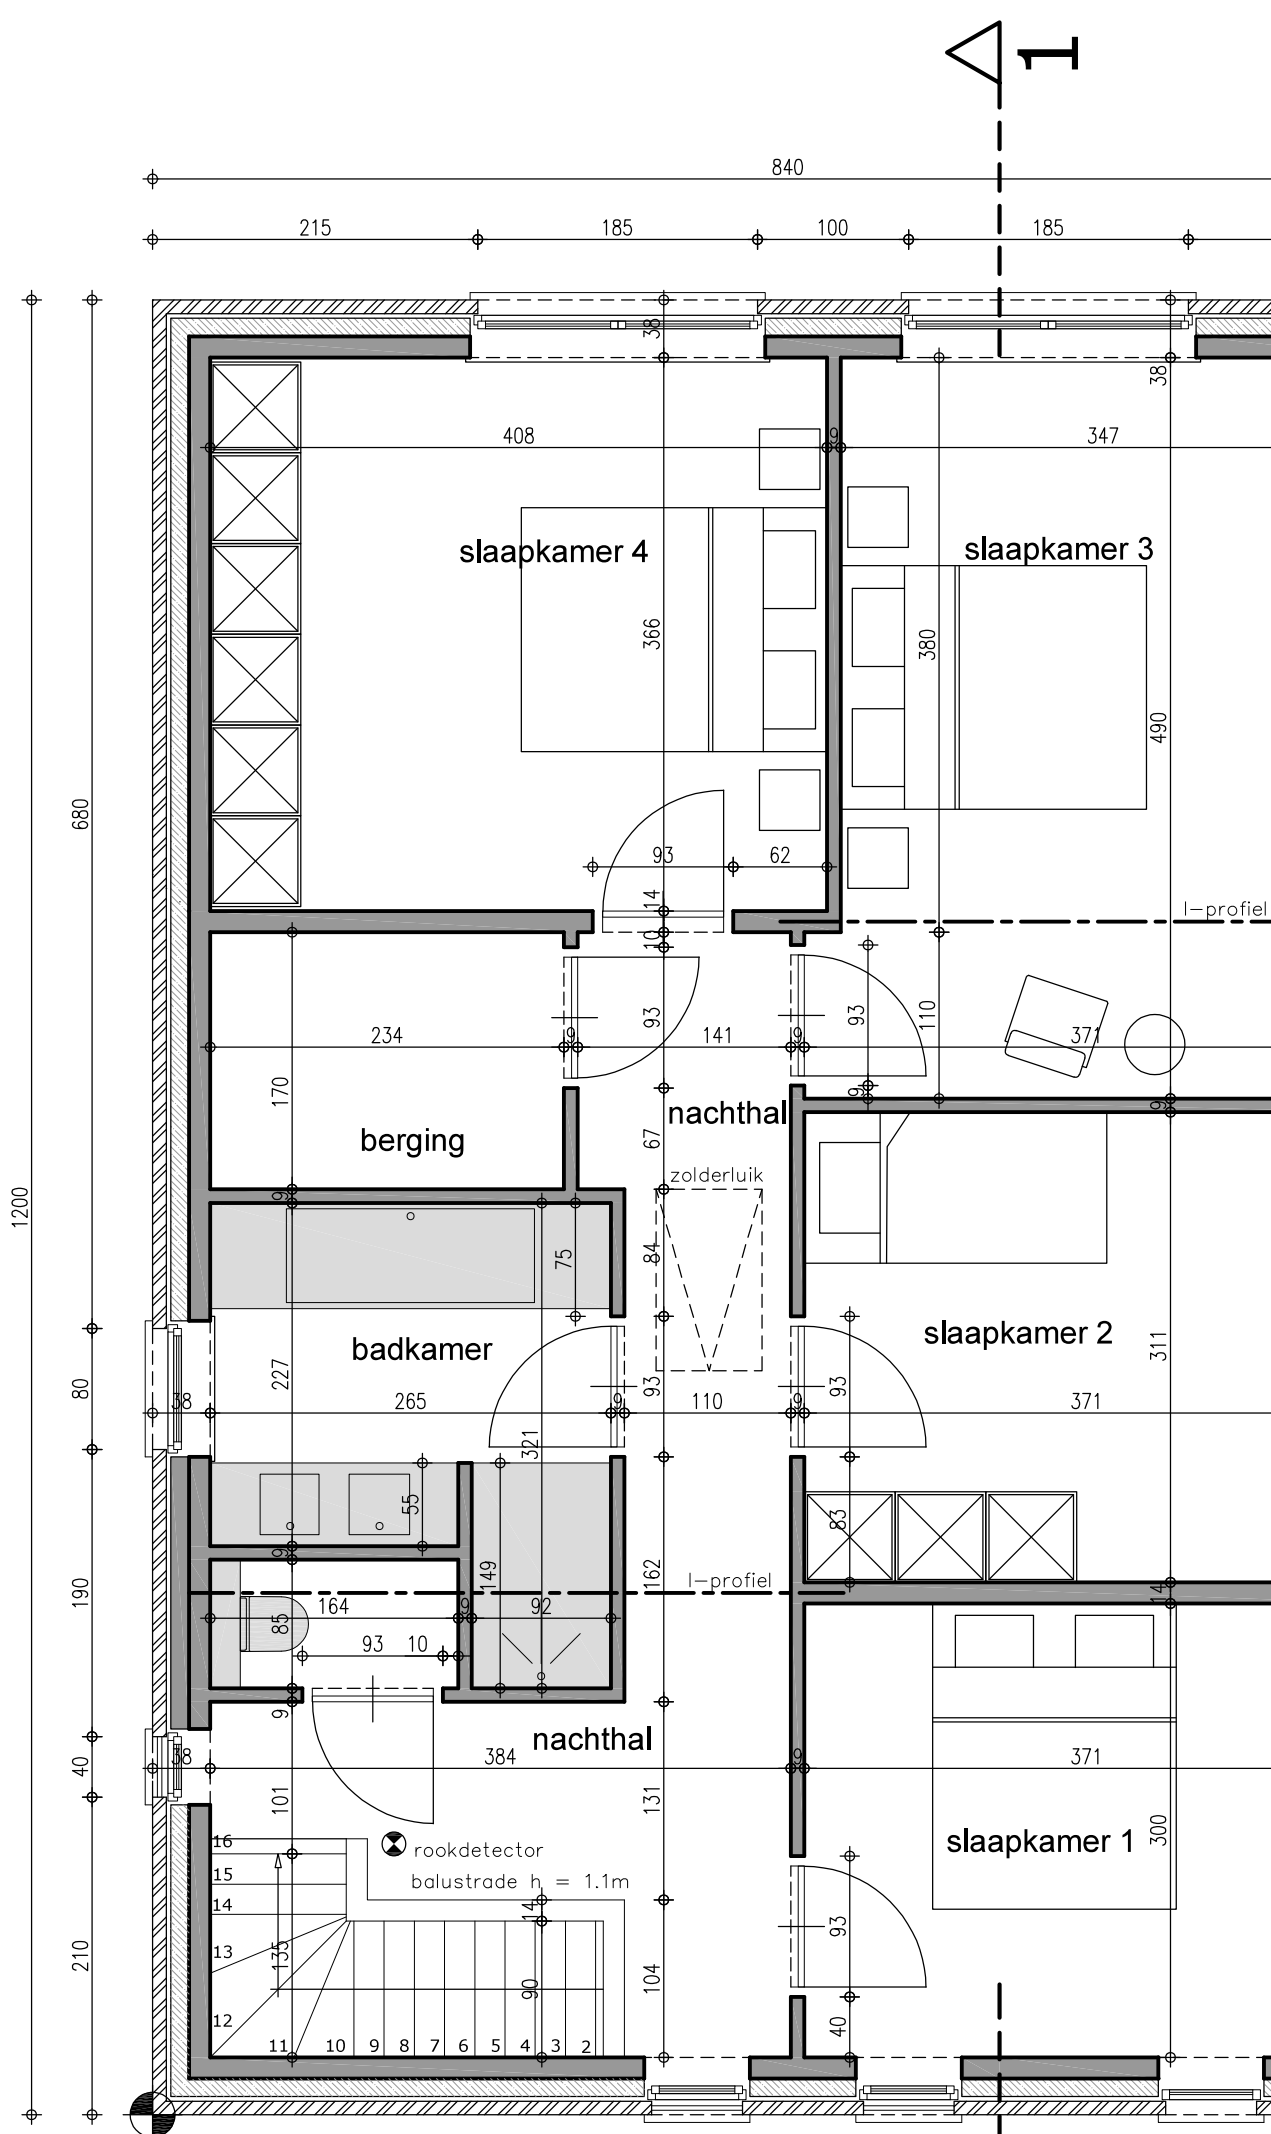


I-profiel

I-profiel

rookdetector  
balustrade h = 1.1m

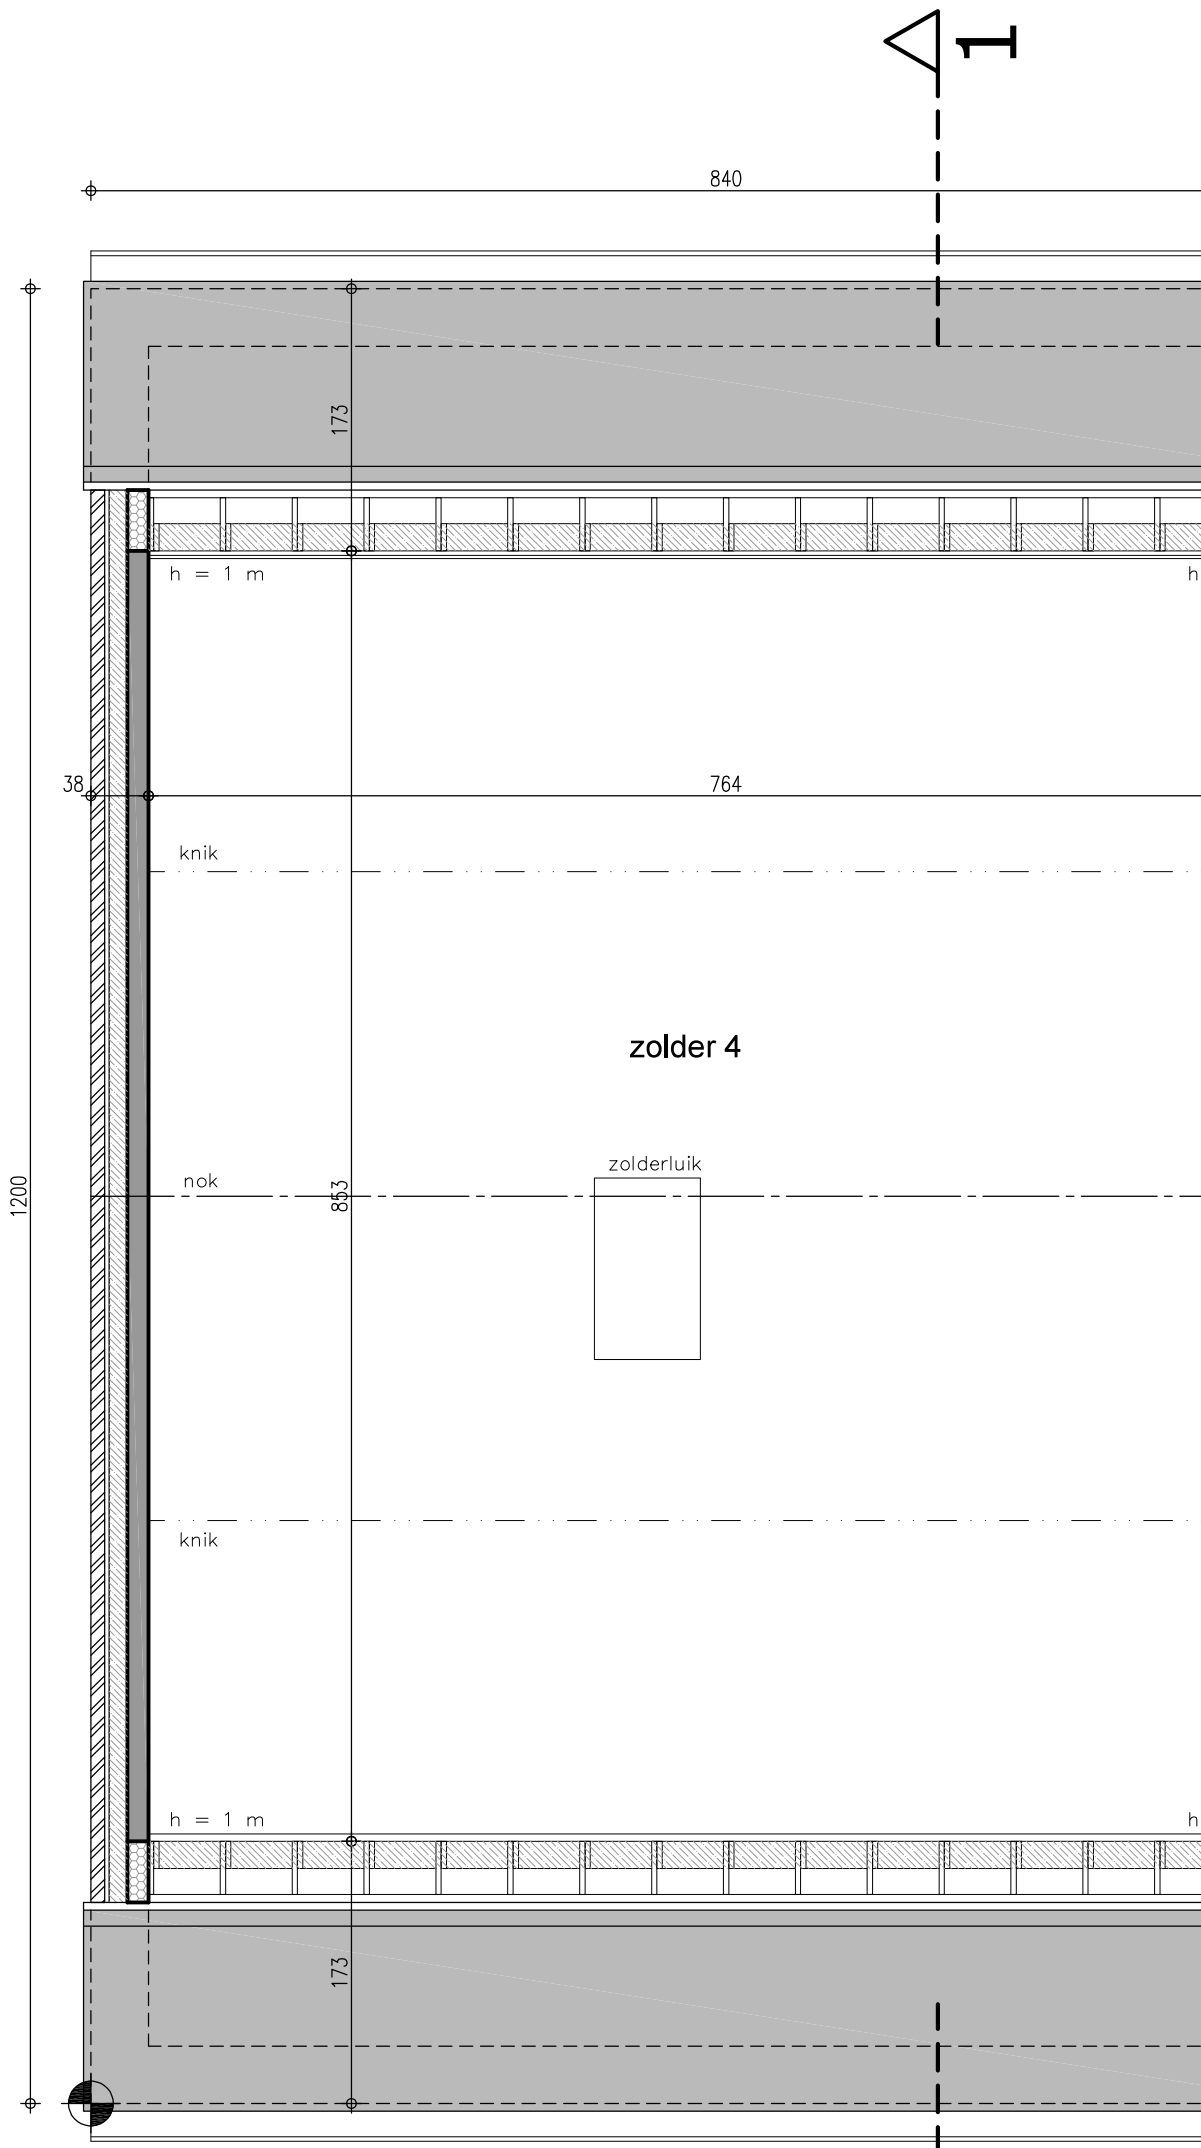

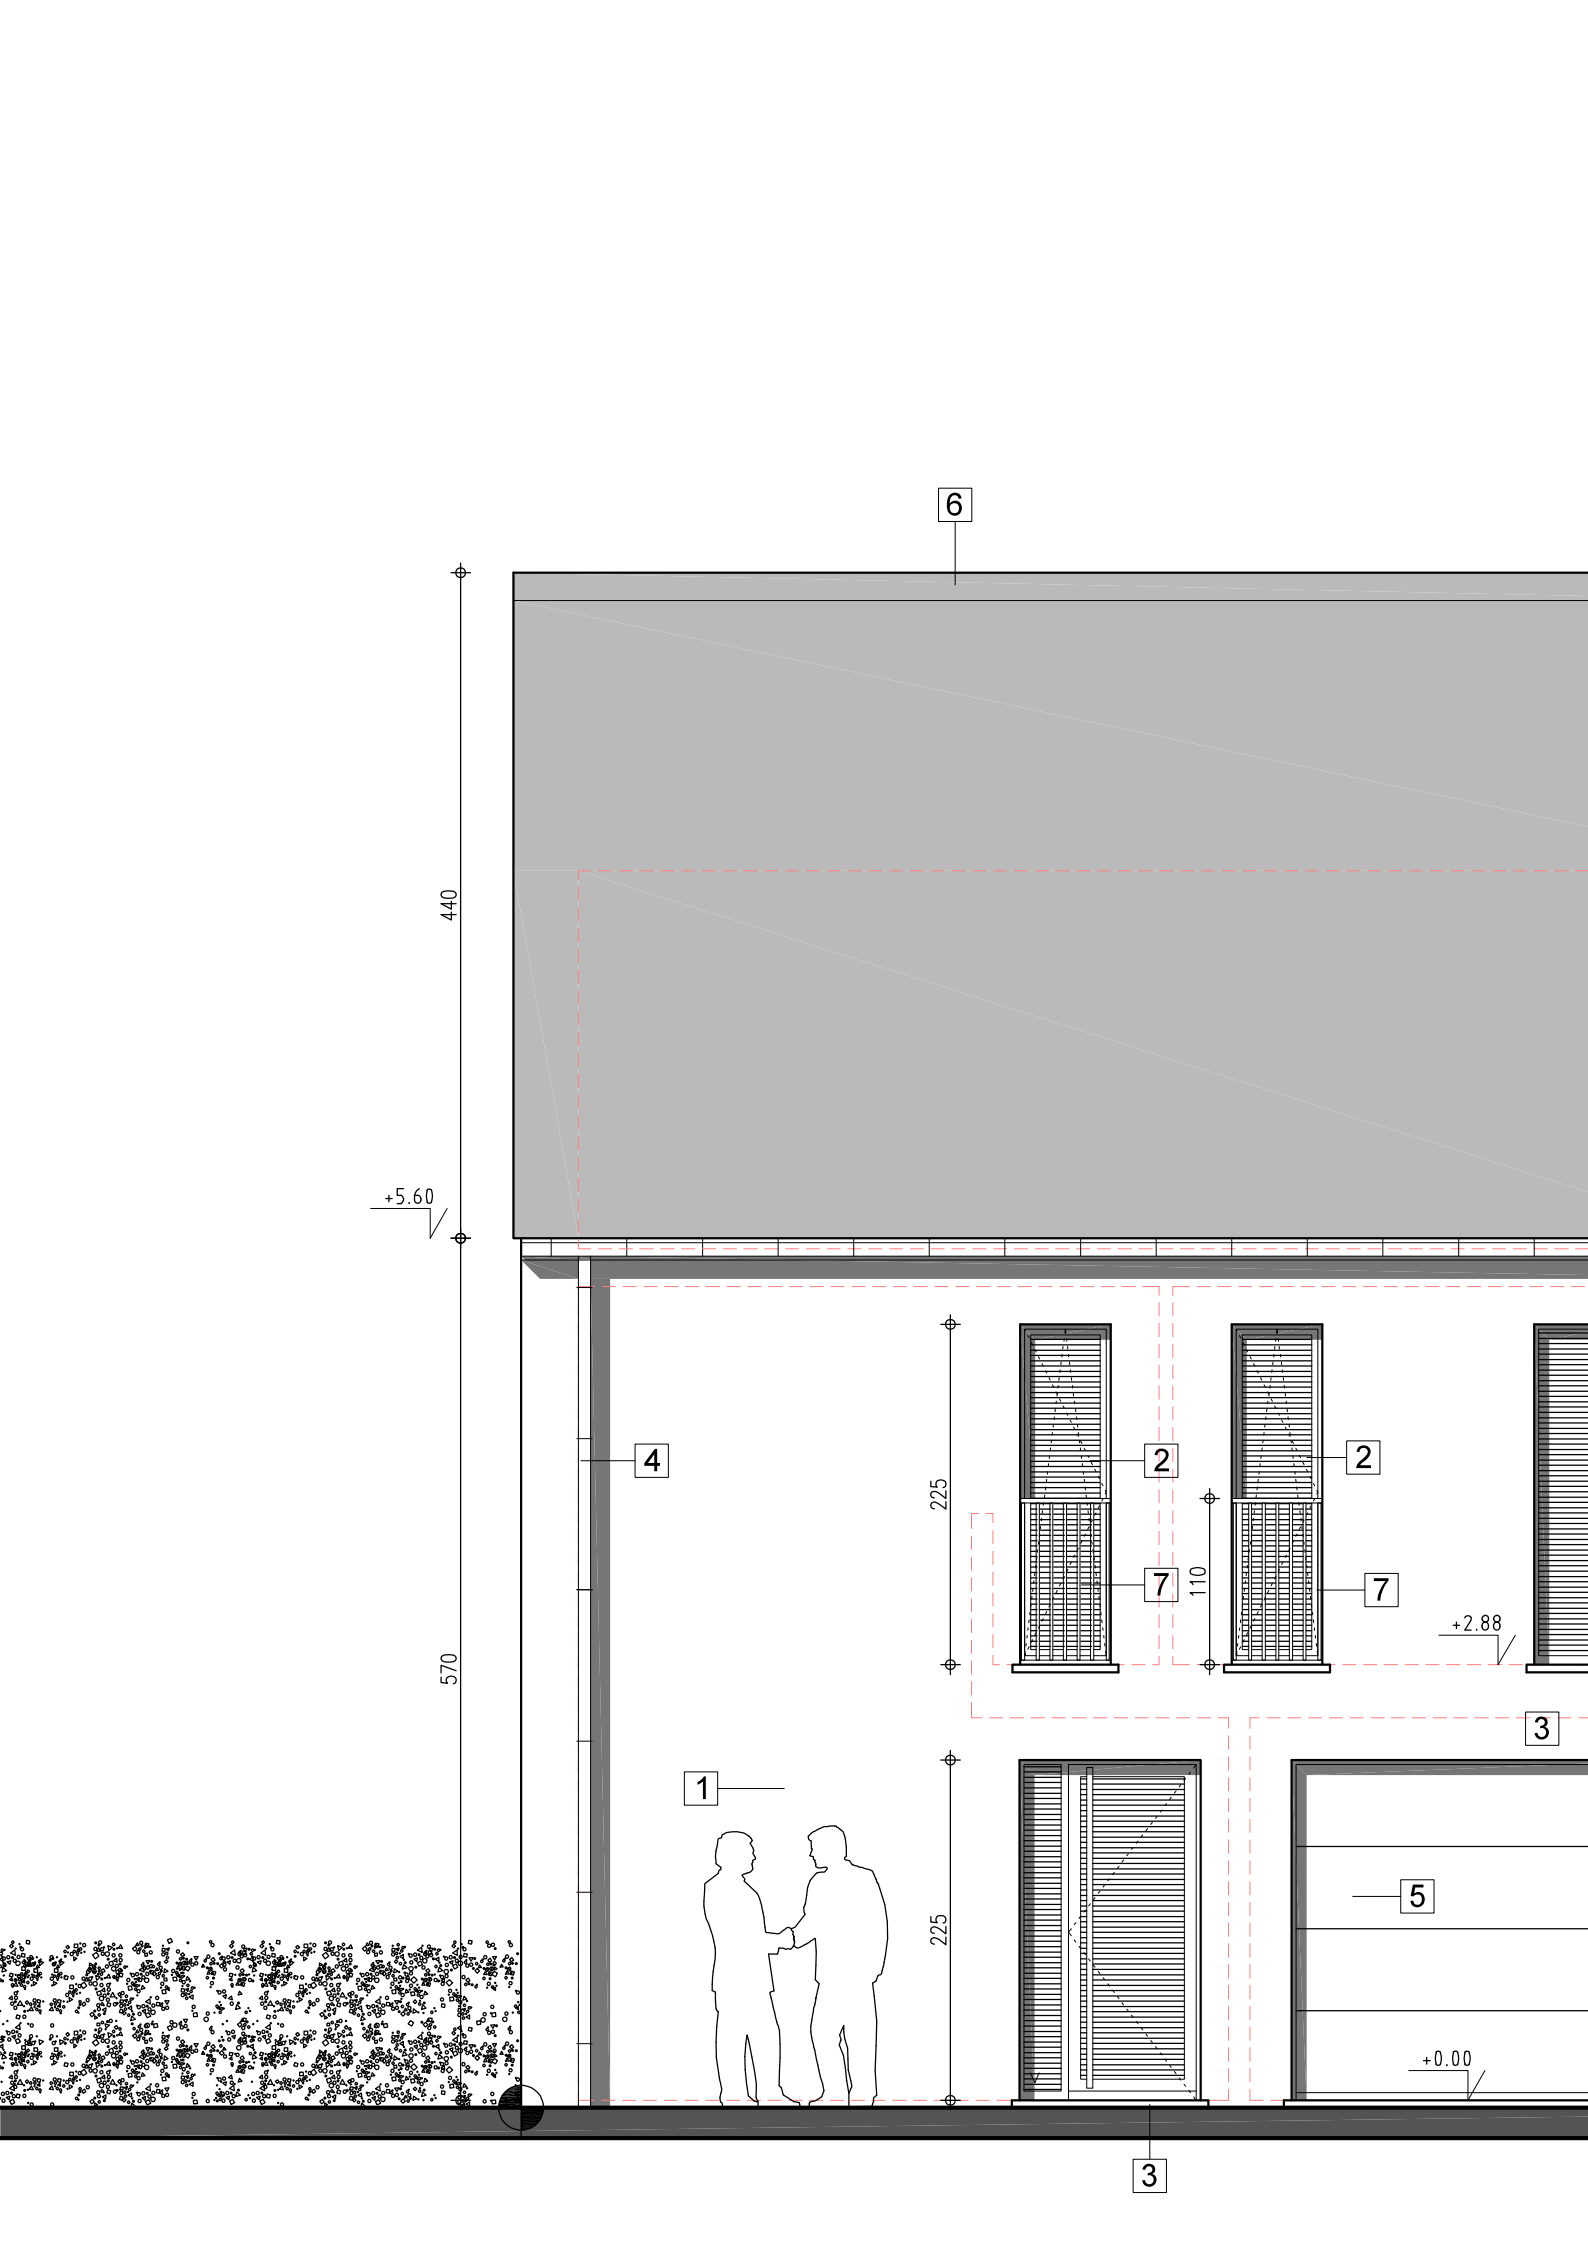

6

440

+5.60

570

4

225

110

+2.88

1


225


3

5

+0.00

3

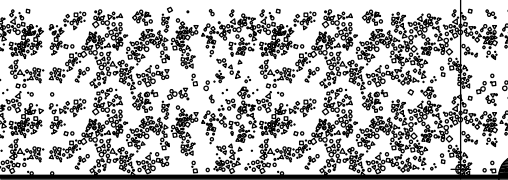

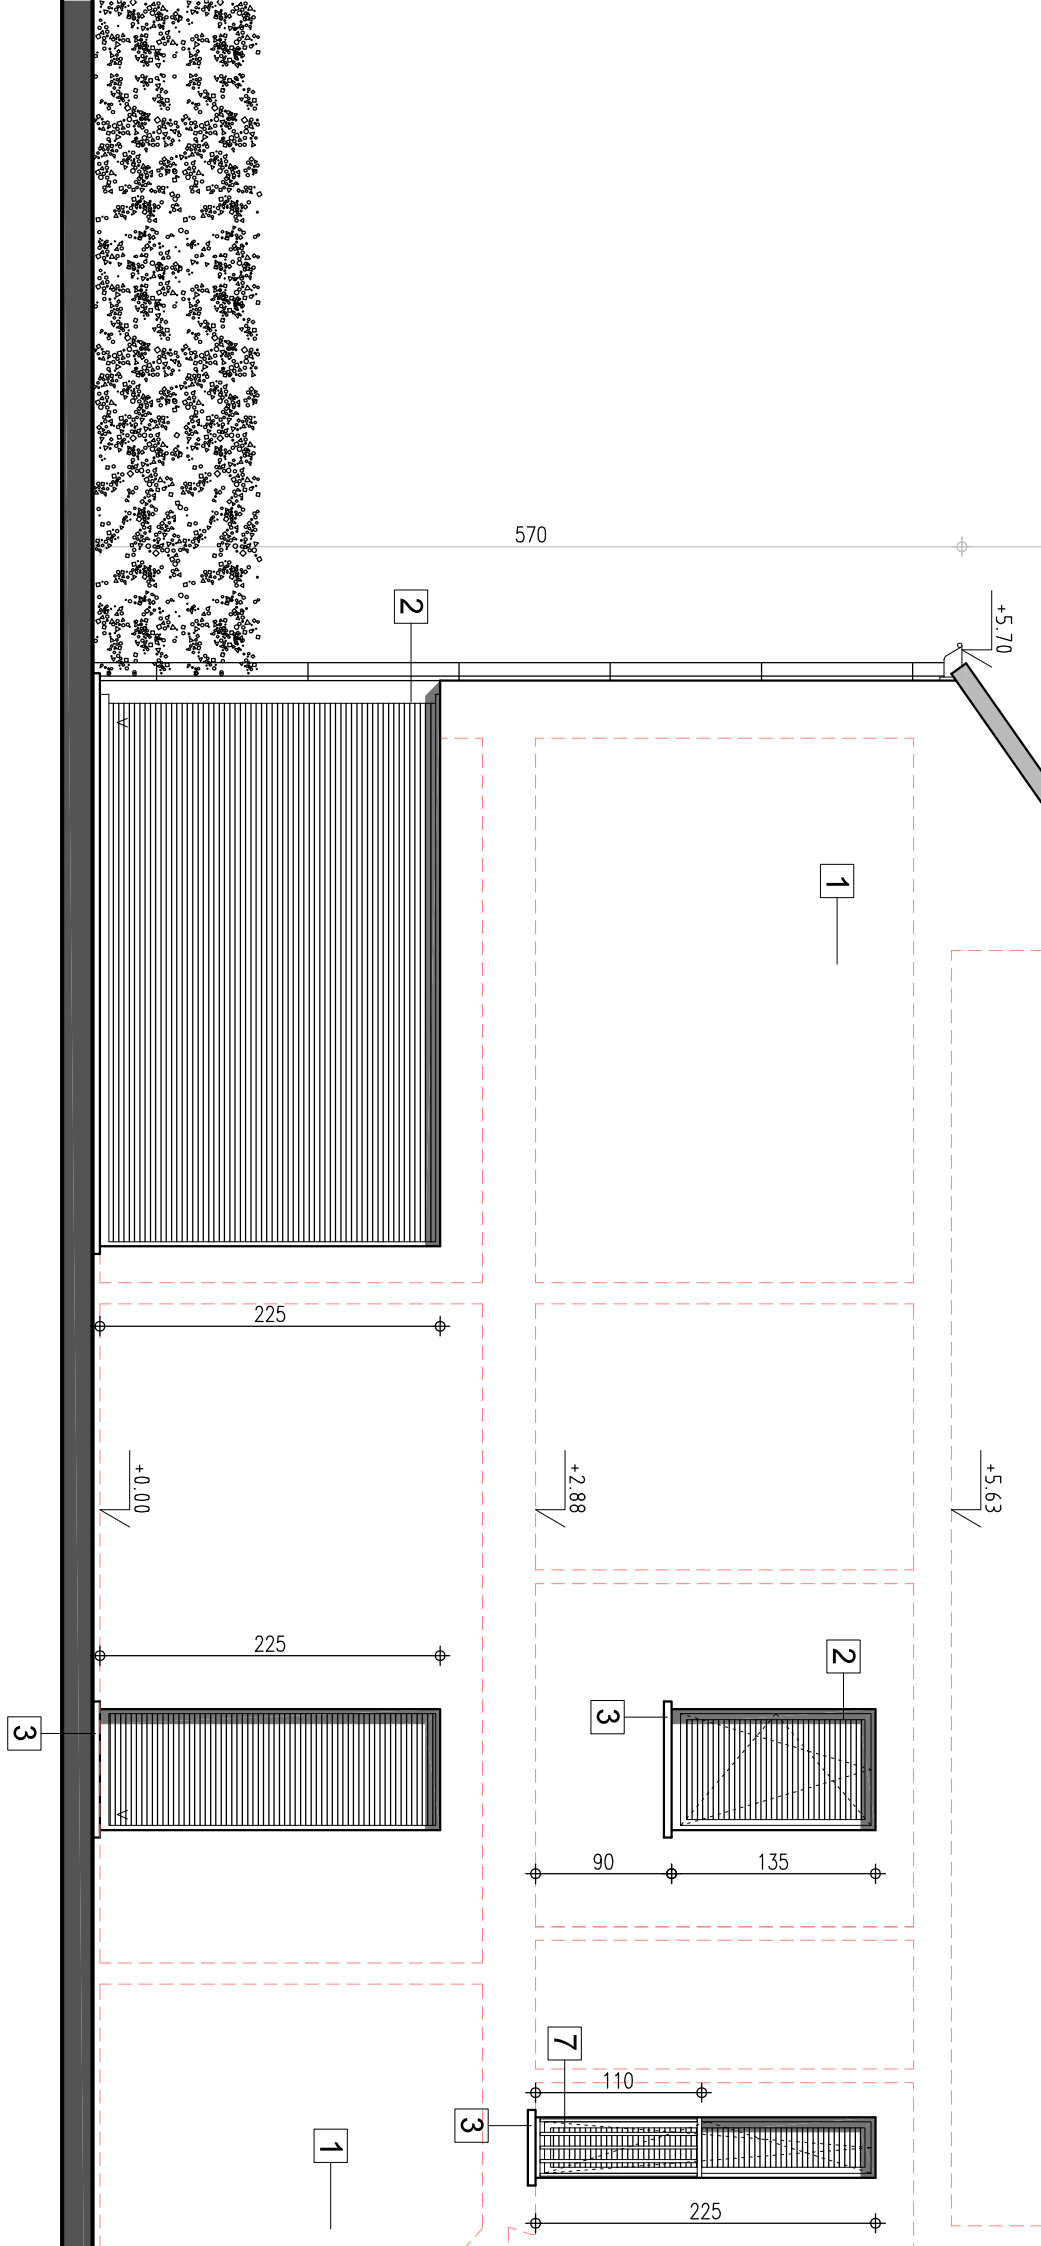


# zijgevel oost 1/50




10 m

bouwen van een woning


ONTWERPPER

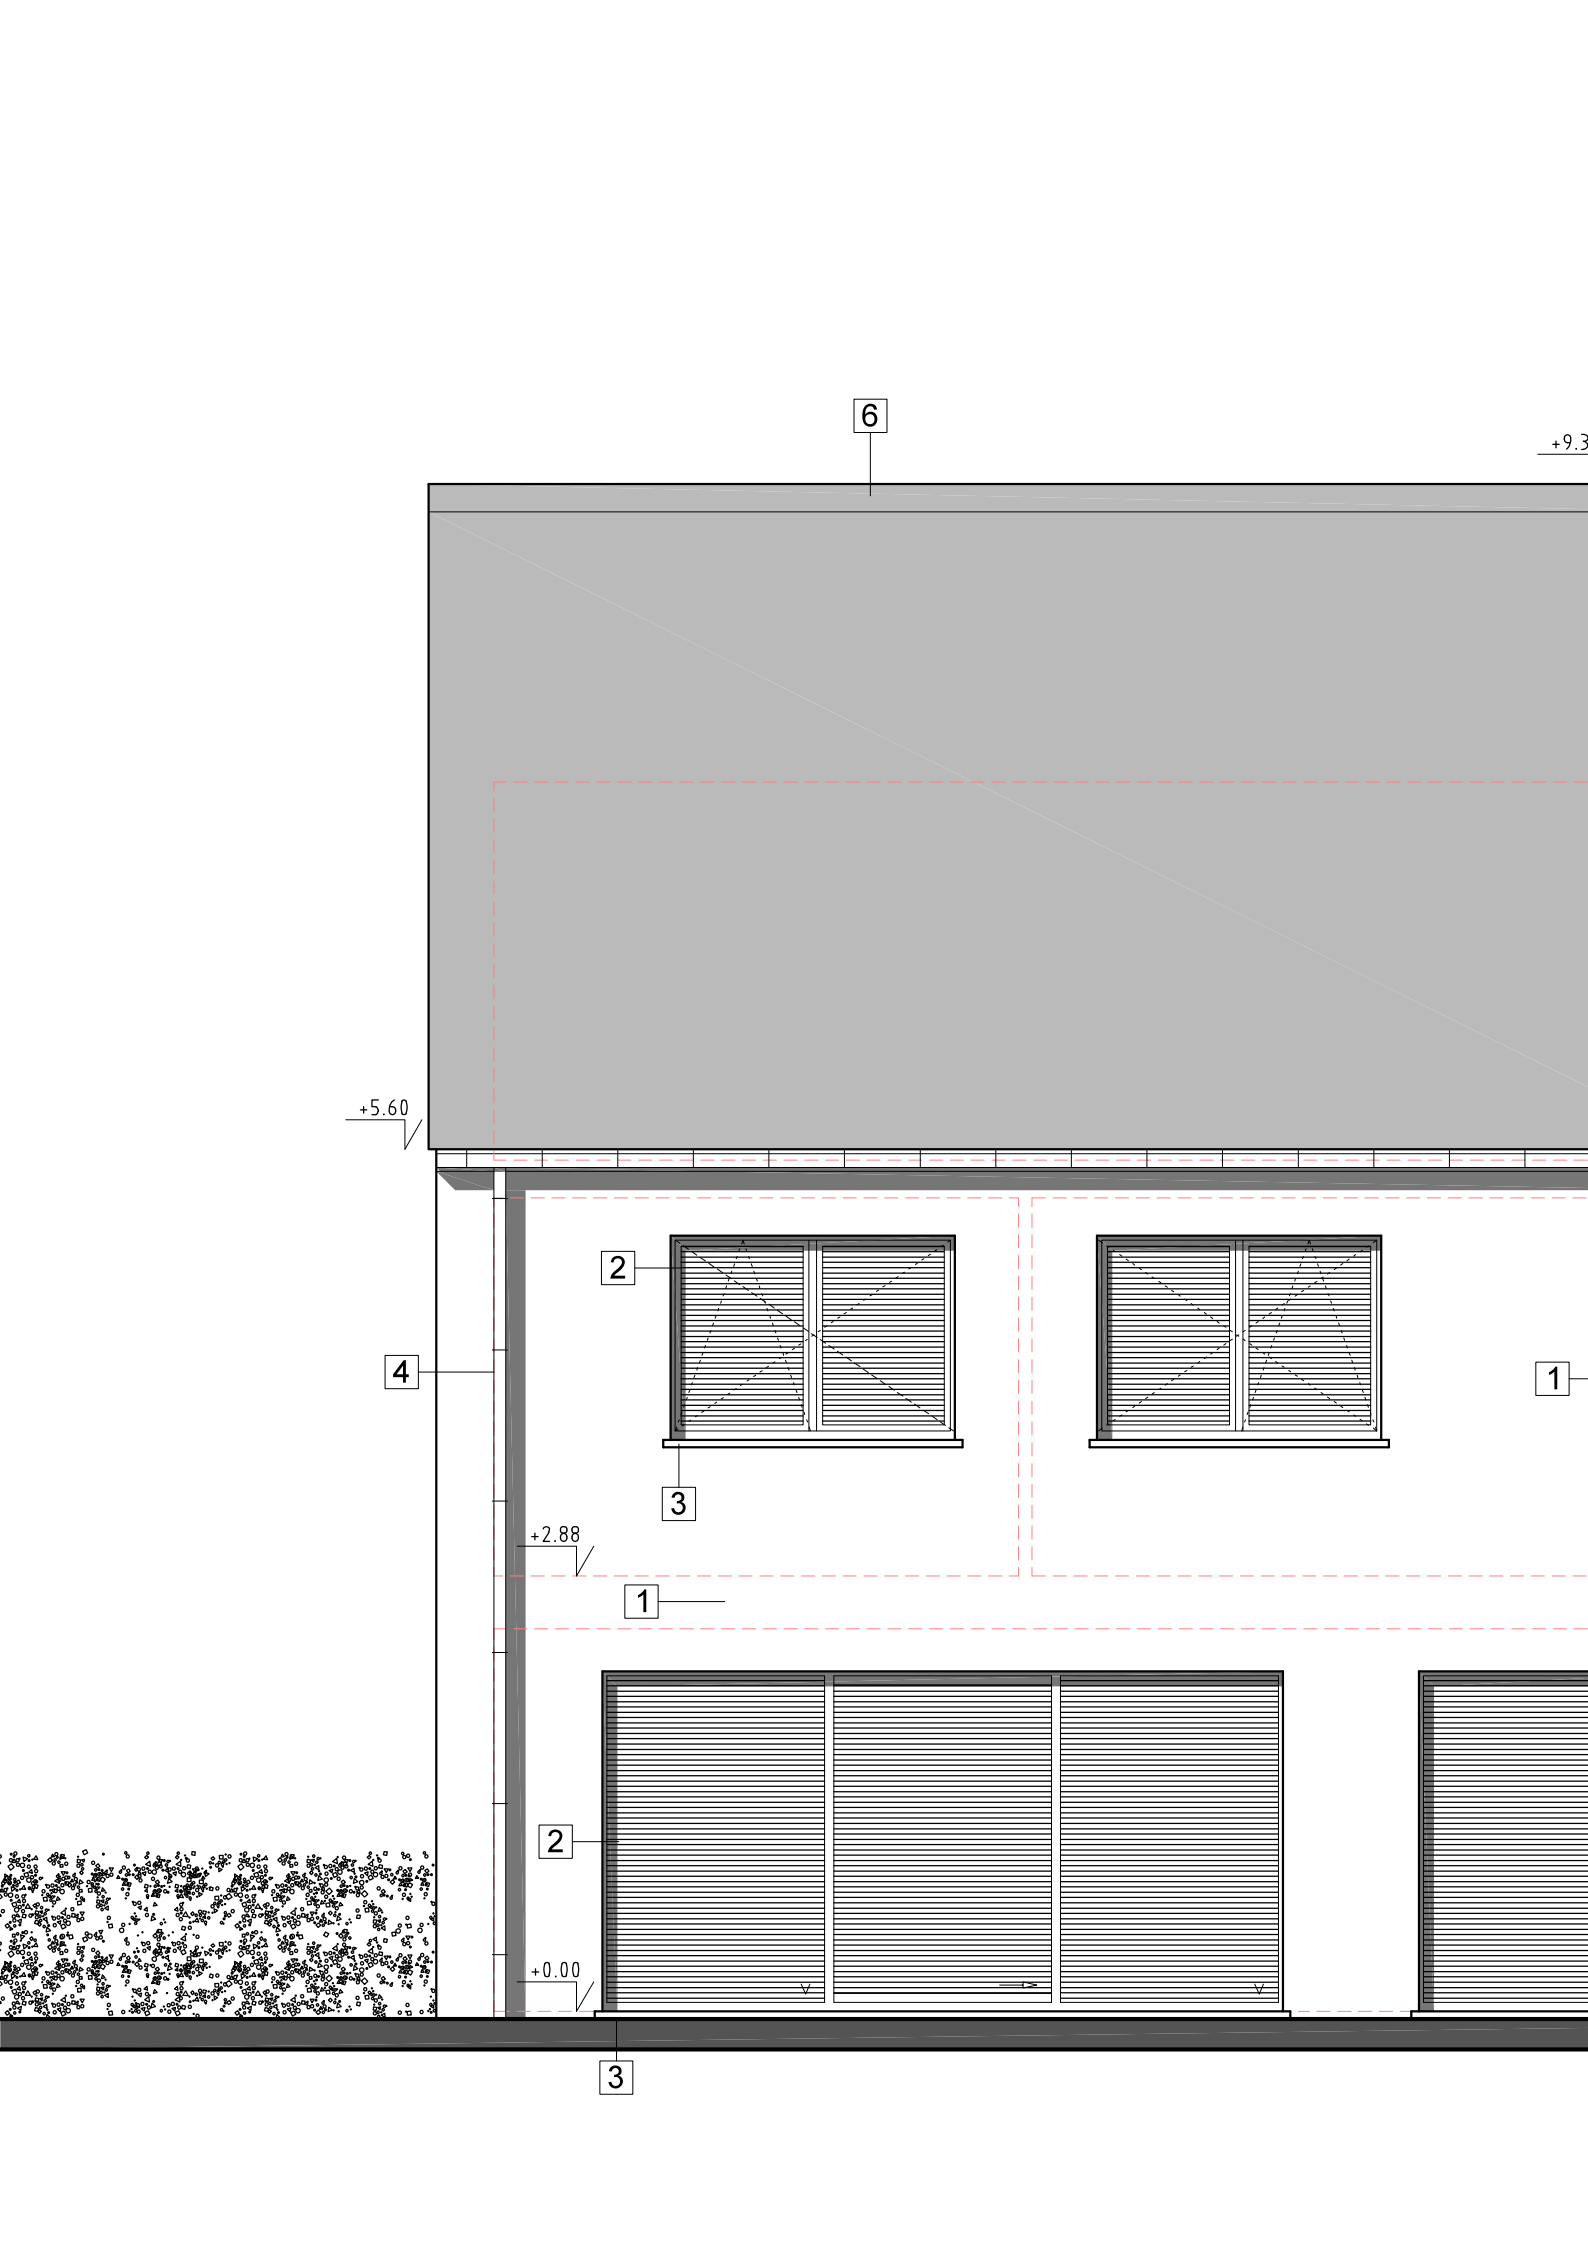



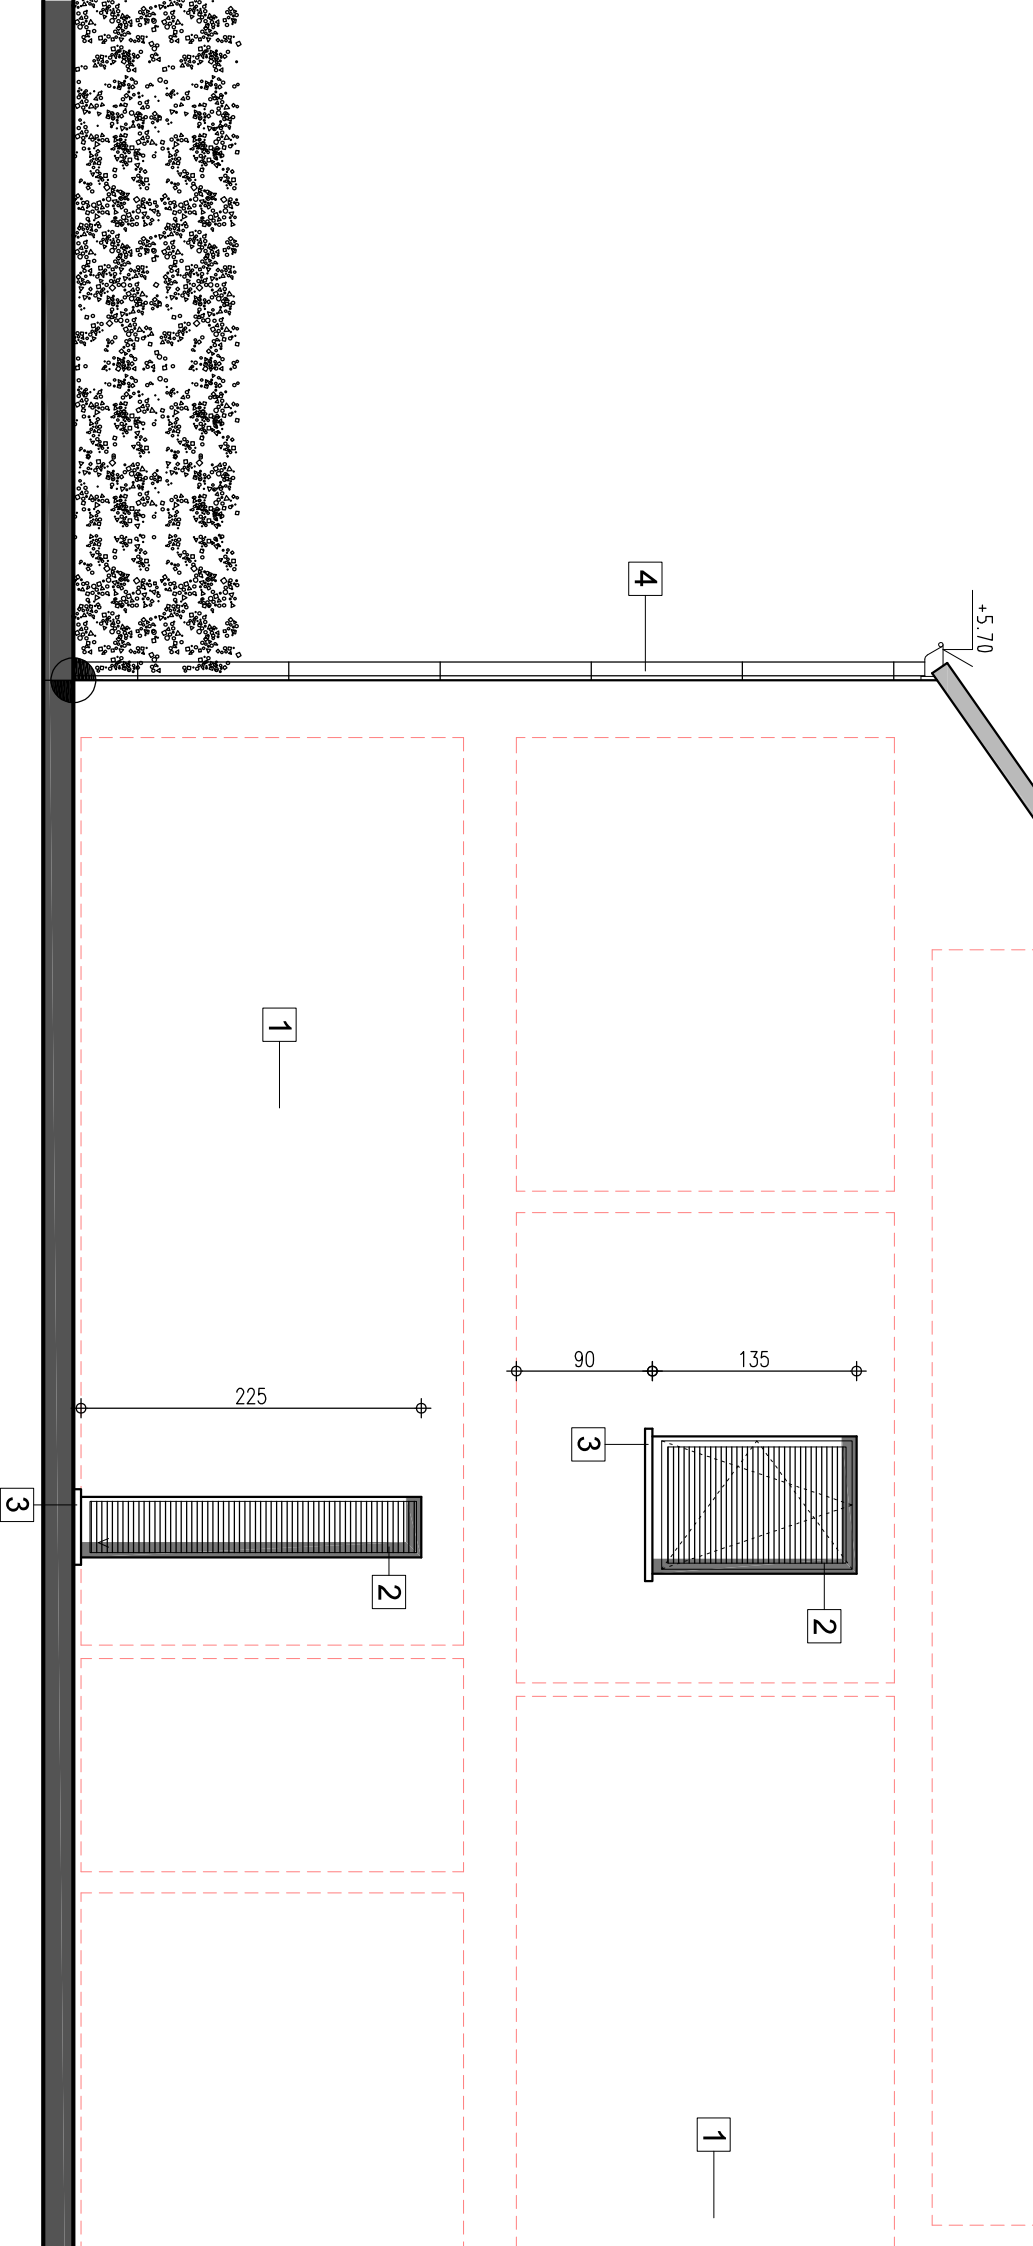

# zijgevel west 1/50

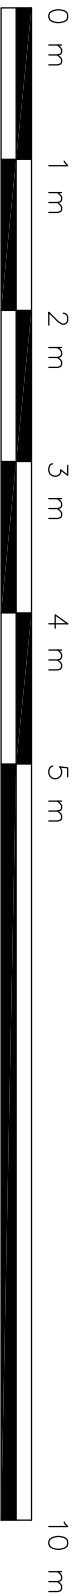


bouwen van een woning

ONTWERPER

# principe-detail wadi - 1/25

- Goed inspecteerbaar
- Geschikt bij relatief hoge grondwaterstanden (eventueel zonder drainagekoffer)
- Ondersteunt vergroening van de omgeving
- Goede buffercapaciteit
- Koppeling met grotere waterafvoerende oppervlaktes mogelijk

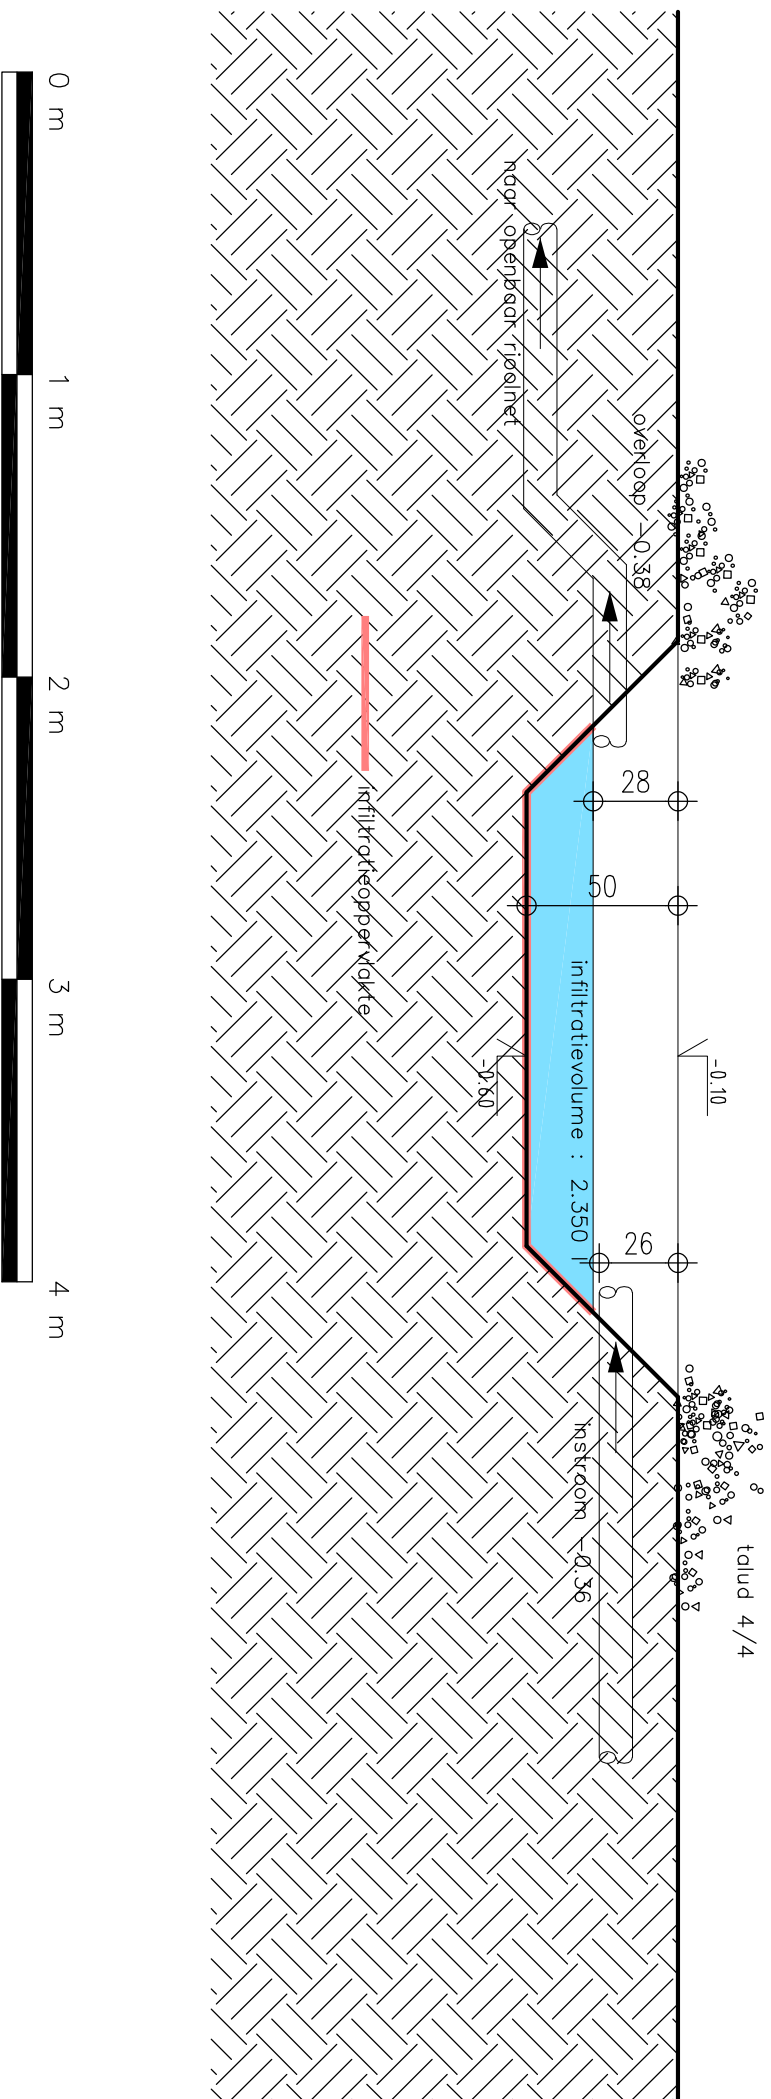

ONTWERPER

A-PLAN

ARCHITECT

PIET STEYAERT


0475 45 49

ZEEDIJK 8

8620 NIEUWPOORT

piet.steyaert@myonline.be


bouwen van een woning

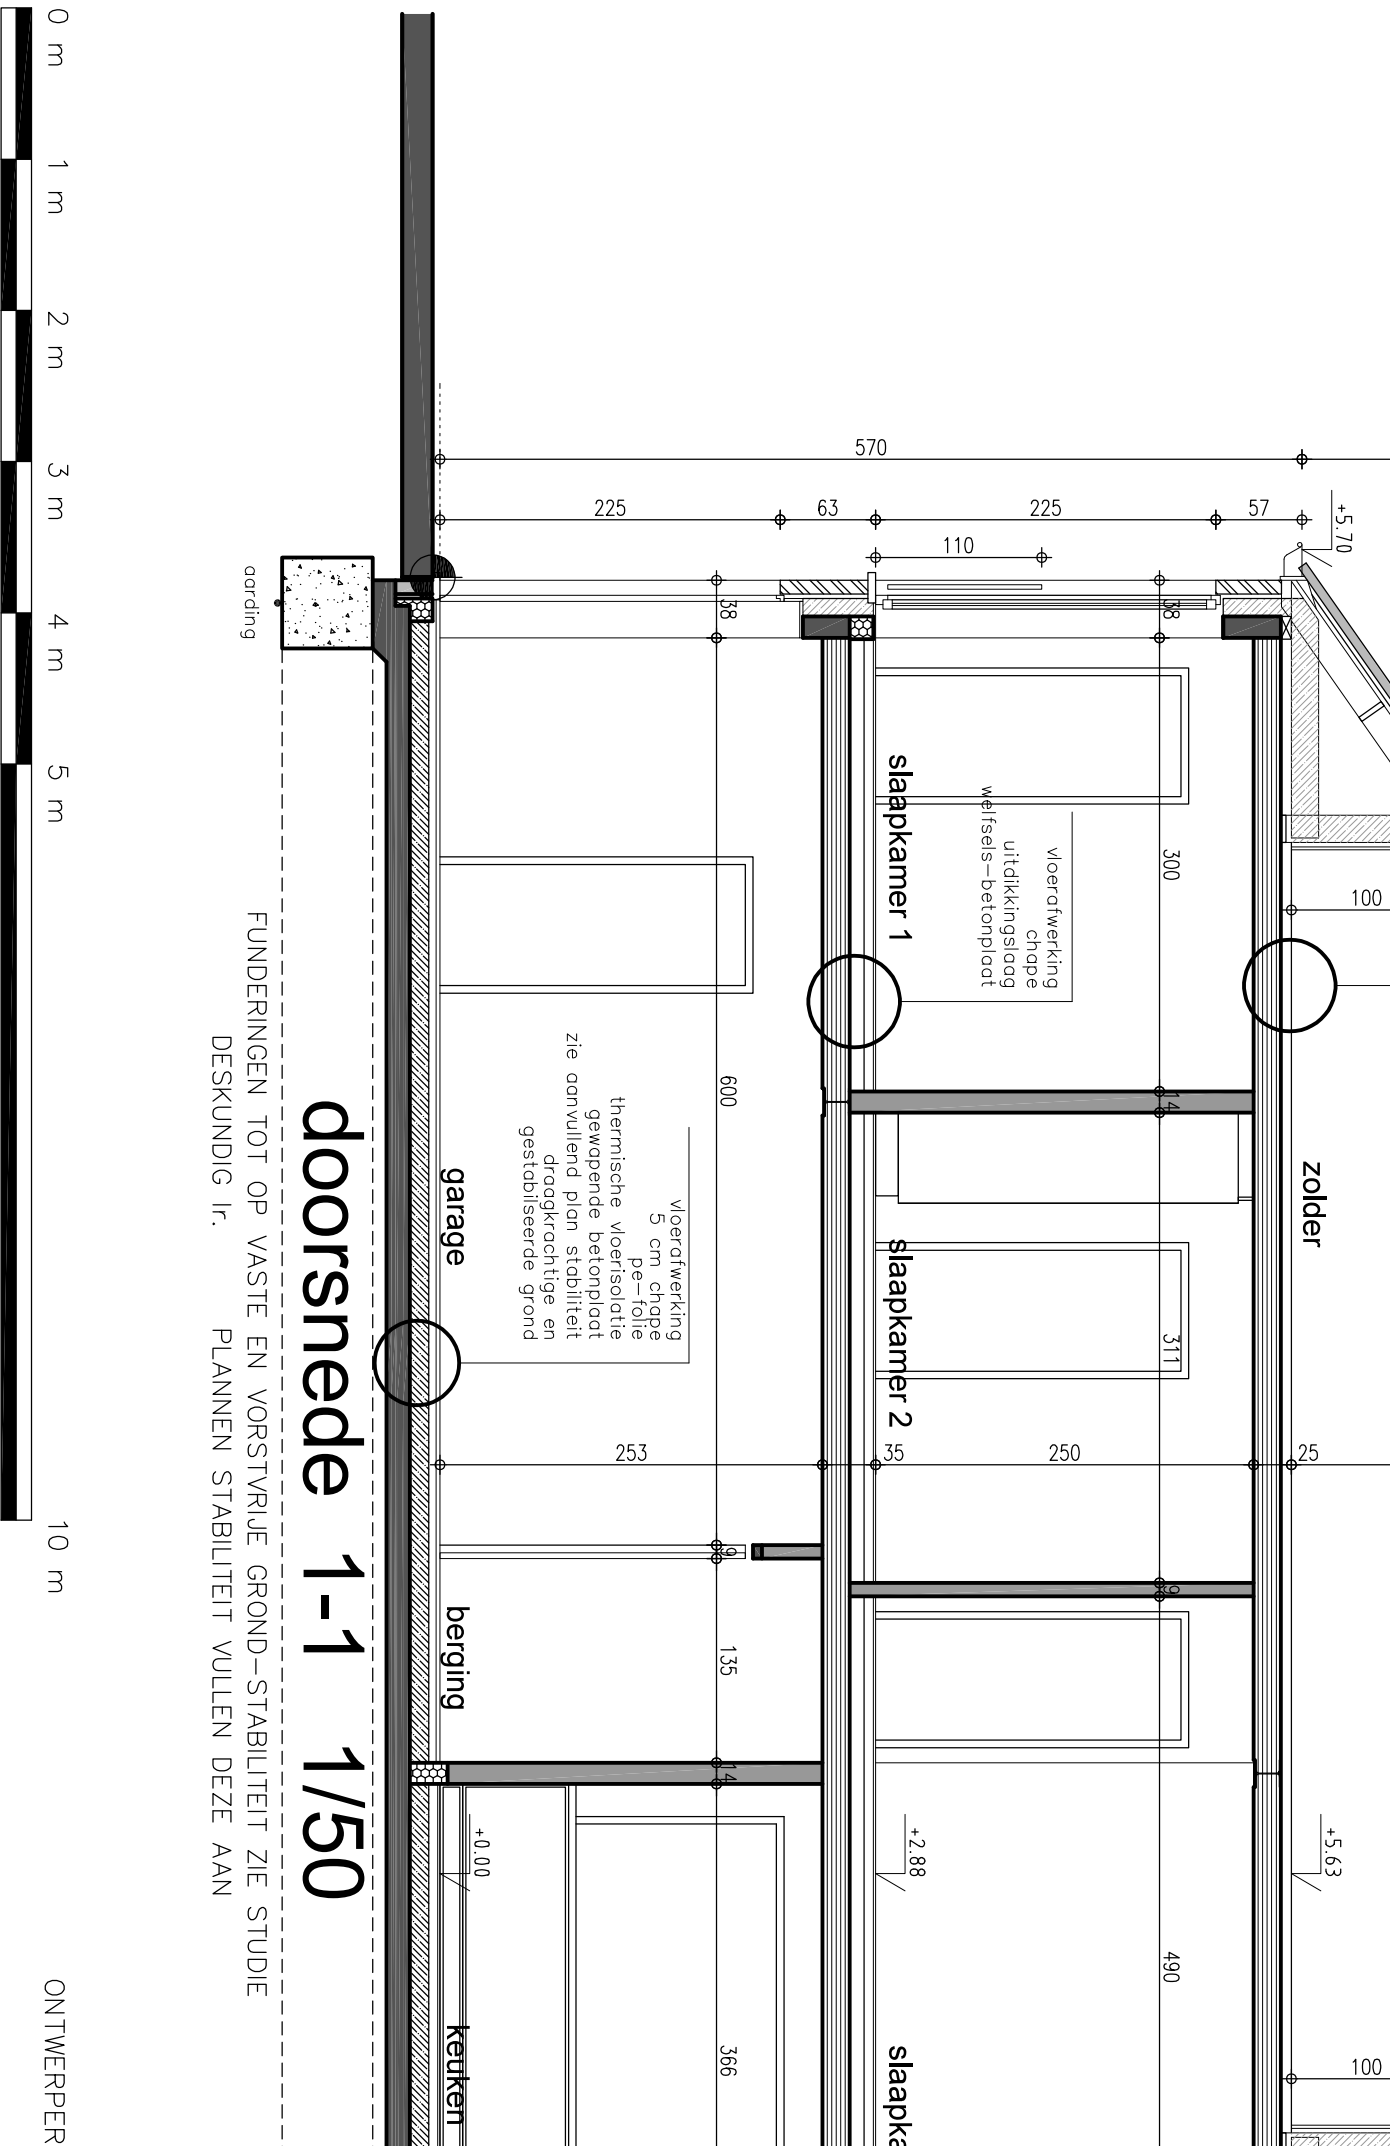

# doorsnede 1-1 1/50


FUNDERINGEN TOT OP VASTE EN VORSTVRIJE GROND-STABILITEIT ZIE STUDIE  
 DESKUNDIG I.R. PLANNEN STABILITEIT VULLEN DEZE AAN

bouwen van een woning

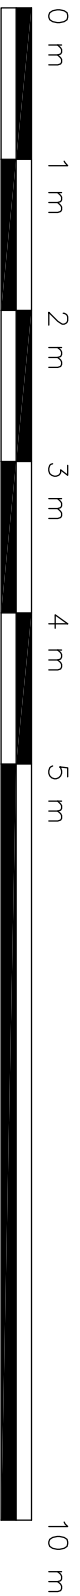

ONTWERPER

# terreinprofiel X-X 1/200

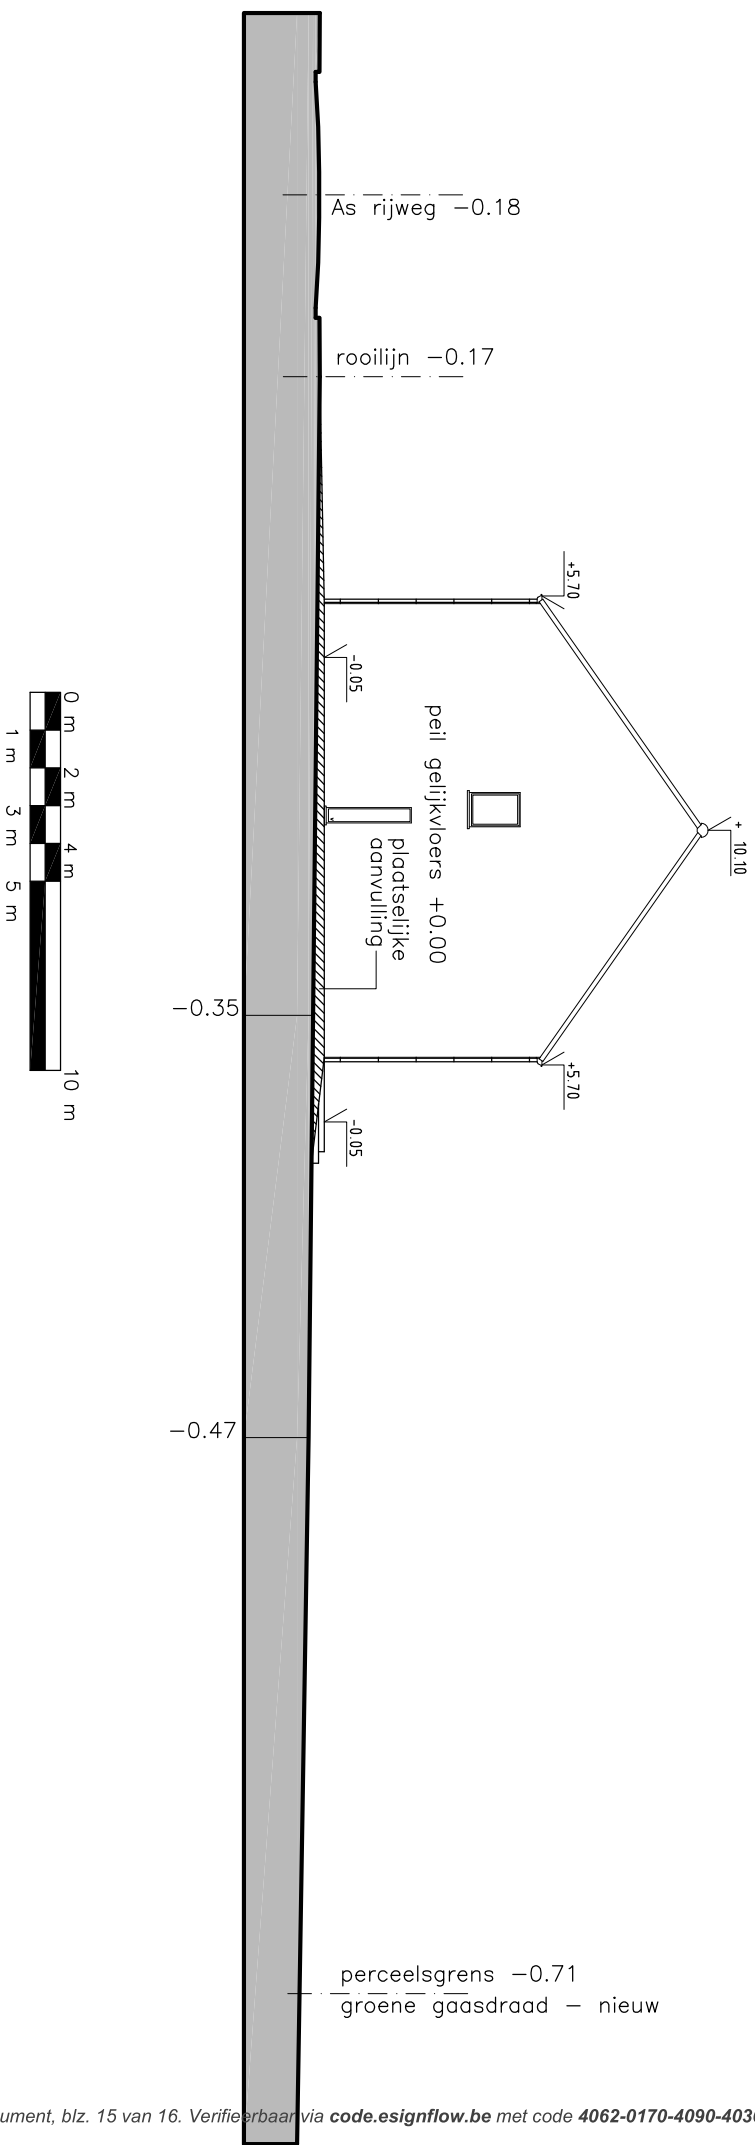

ONTWERPER

A-PLAN

ARCHITECT

PIET STEYAERT  
ZEEDIJK 8  
8620 NIEUWPOORT

0475 45 49 23

piet.steyaert@myonline.be

bouwen van een woning

## legende



DRAGEND METSELWERK  
OF SCHEIDINGSWANDEN



PARAMENT



GEWAPEND BETON



FUNDERINGSBETON



ISOLERENDE STEEN




rwa



dwa

riolering

 

fecalïen

alle rioolbuizen  $\varnothing$ 110

## GEVELMATERIALEN

- 1 : Vormsteen : grijs genuanceerd
- 2 : Buitenschrijnwerk : PVC-grijstinten
- 3 : Dorpels : blauwe hardsteen
- 4 : Afvoer regenwater : goot en geleiders in zink
- 5 : Sectionele poort
- 6 : Zwarte dakpannen
- 7 : Balustrade in staal met spijlers

ONTWERPER

A-PLAN  
ARCHITECT

PIET STEYAERT 0475 45 49 23  
ZEEDIJK 8  
8620 NIEUWPOORT

piet.steyaert@myonline.be