



LOT 1 2 3

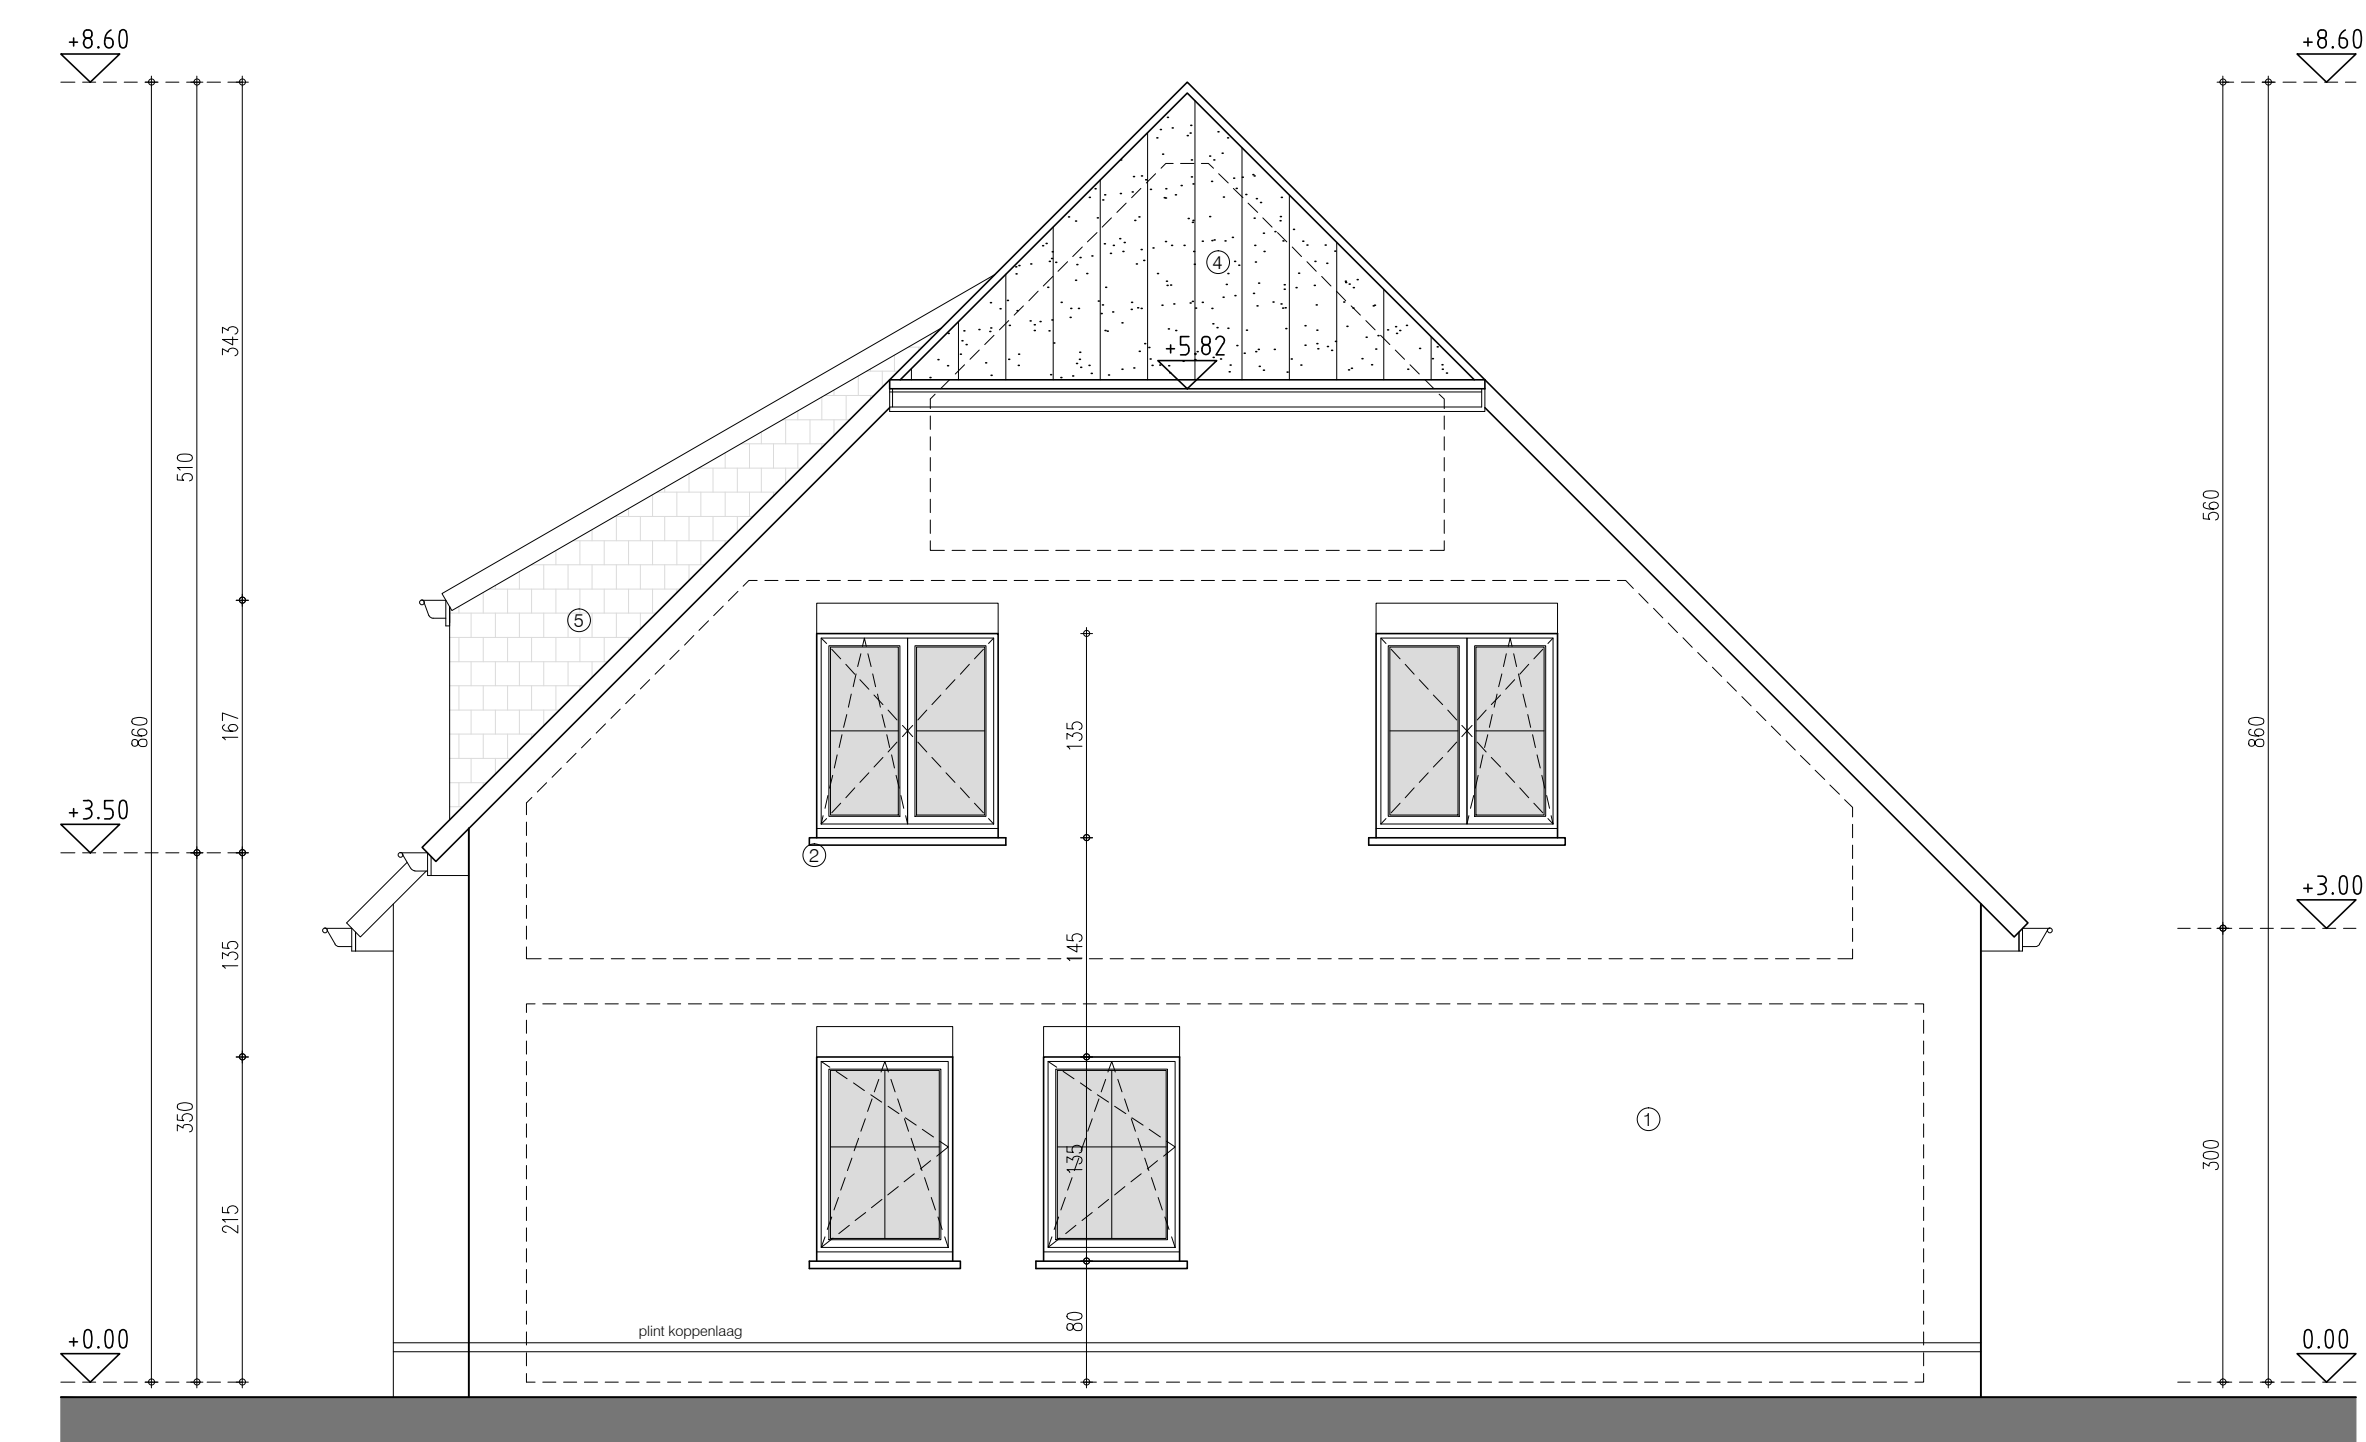


voorgevel lot 3




voorgevel lot 3

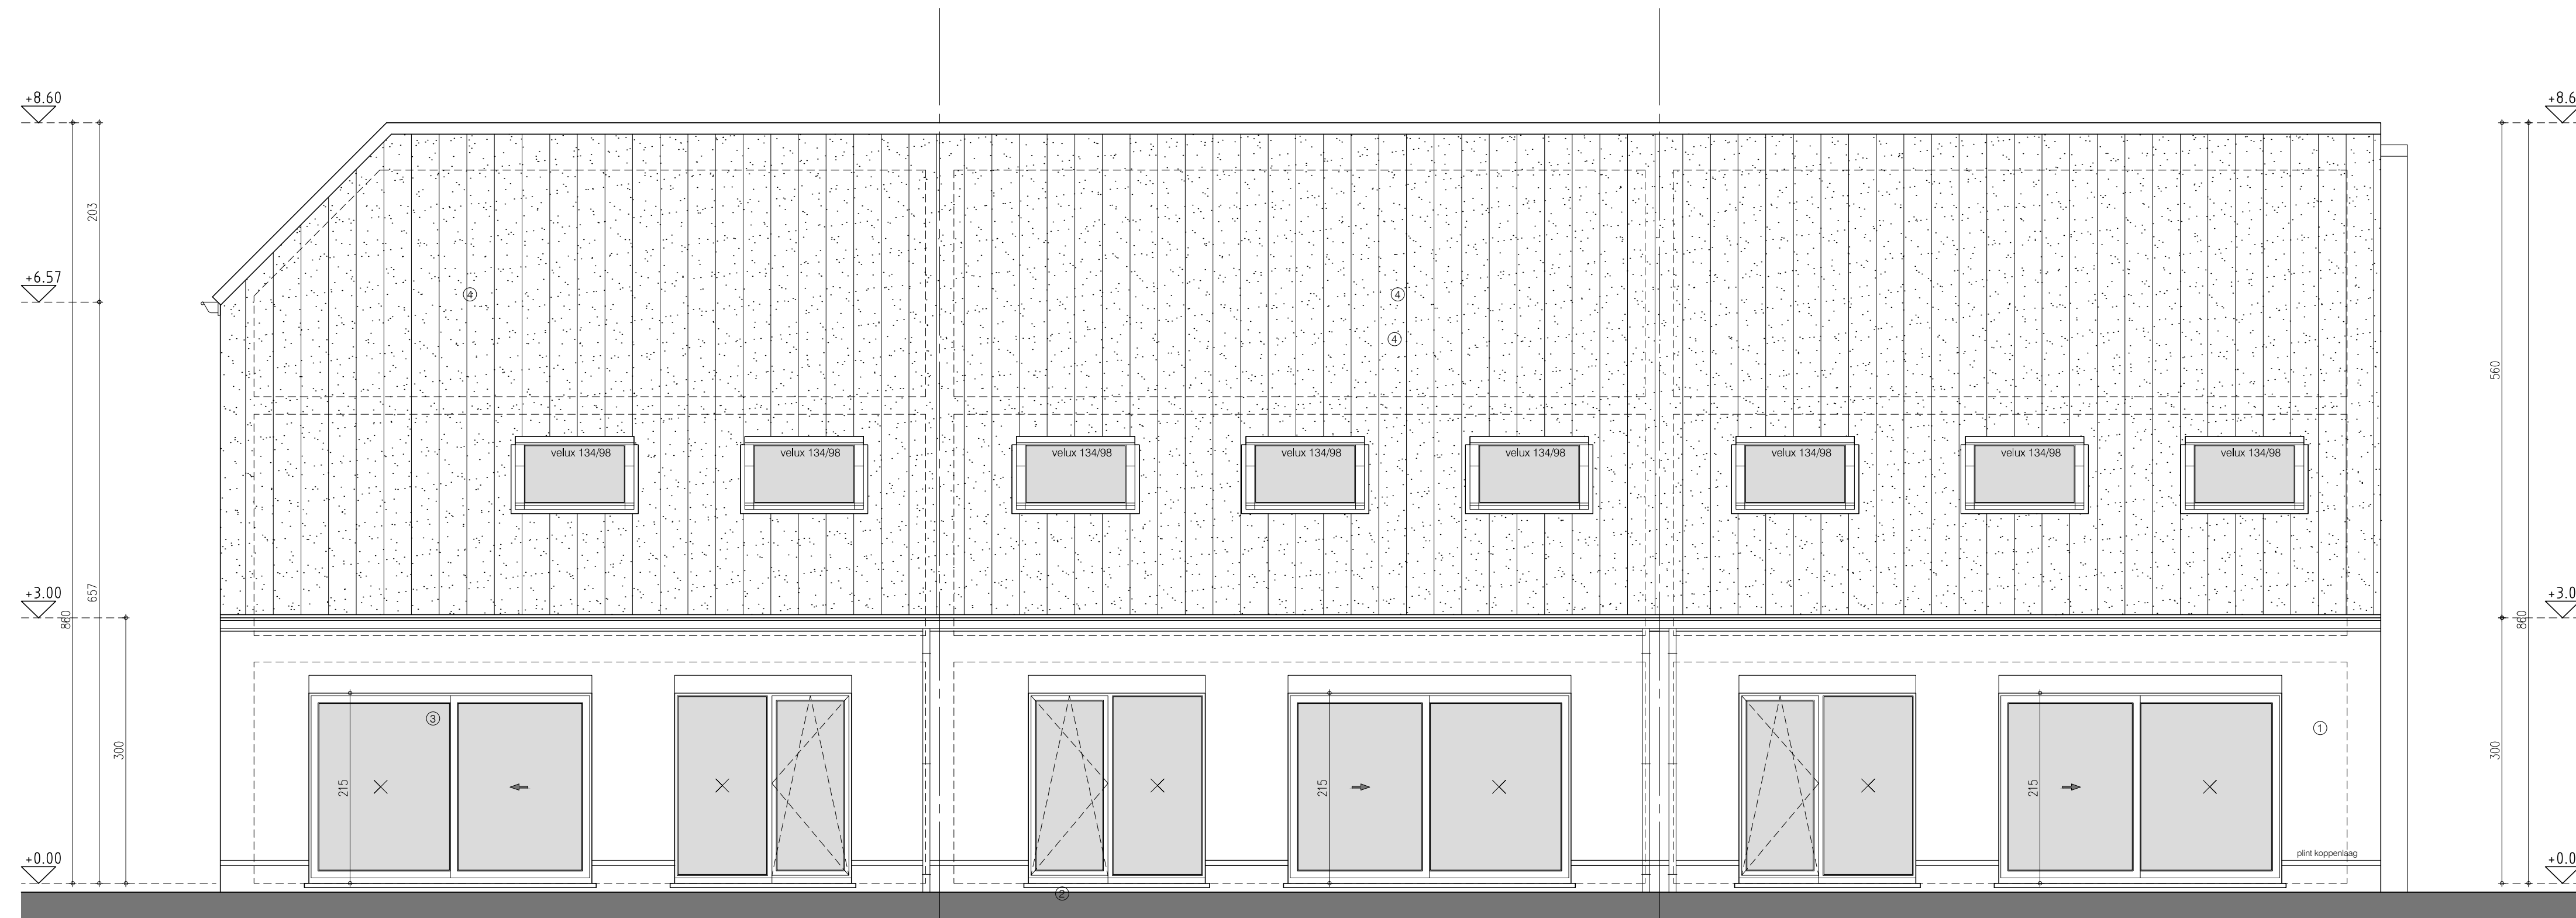


voorgevel lot 1

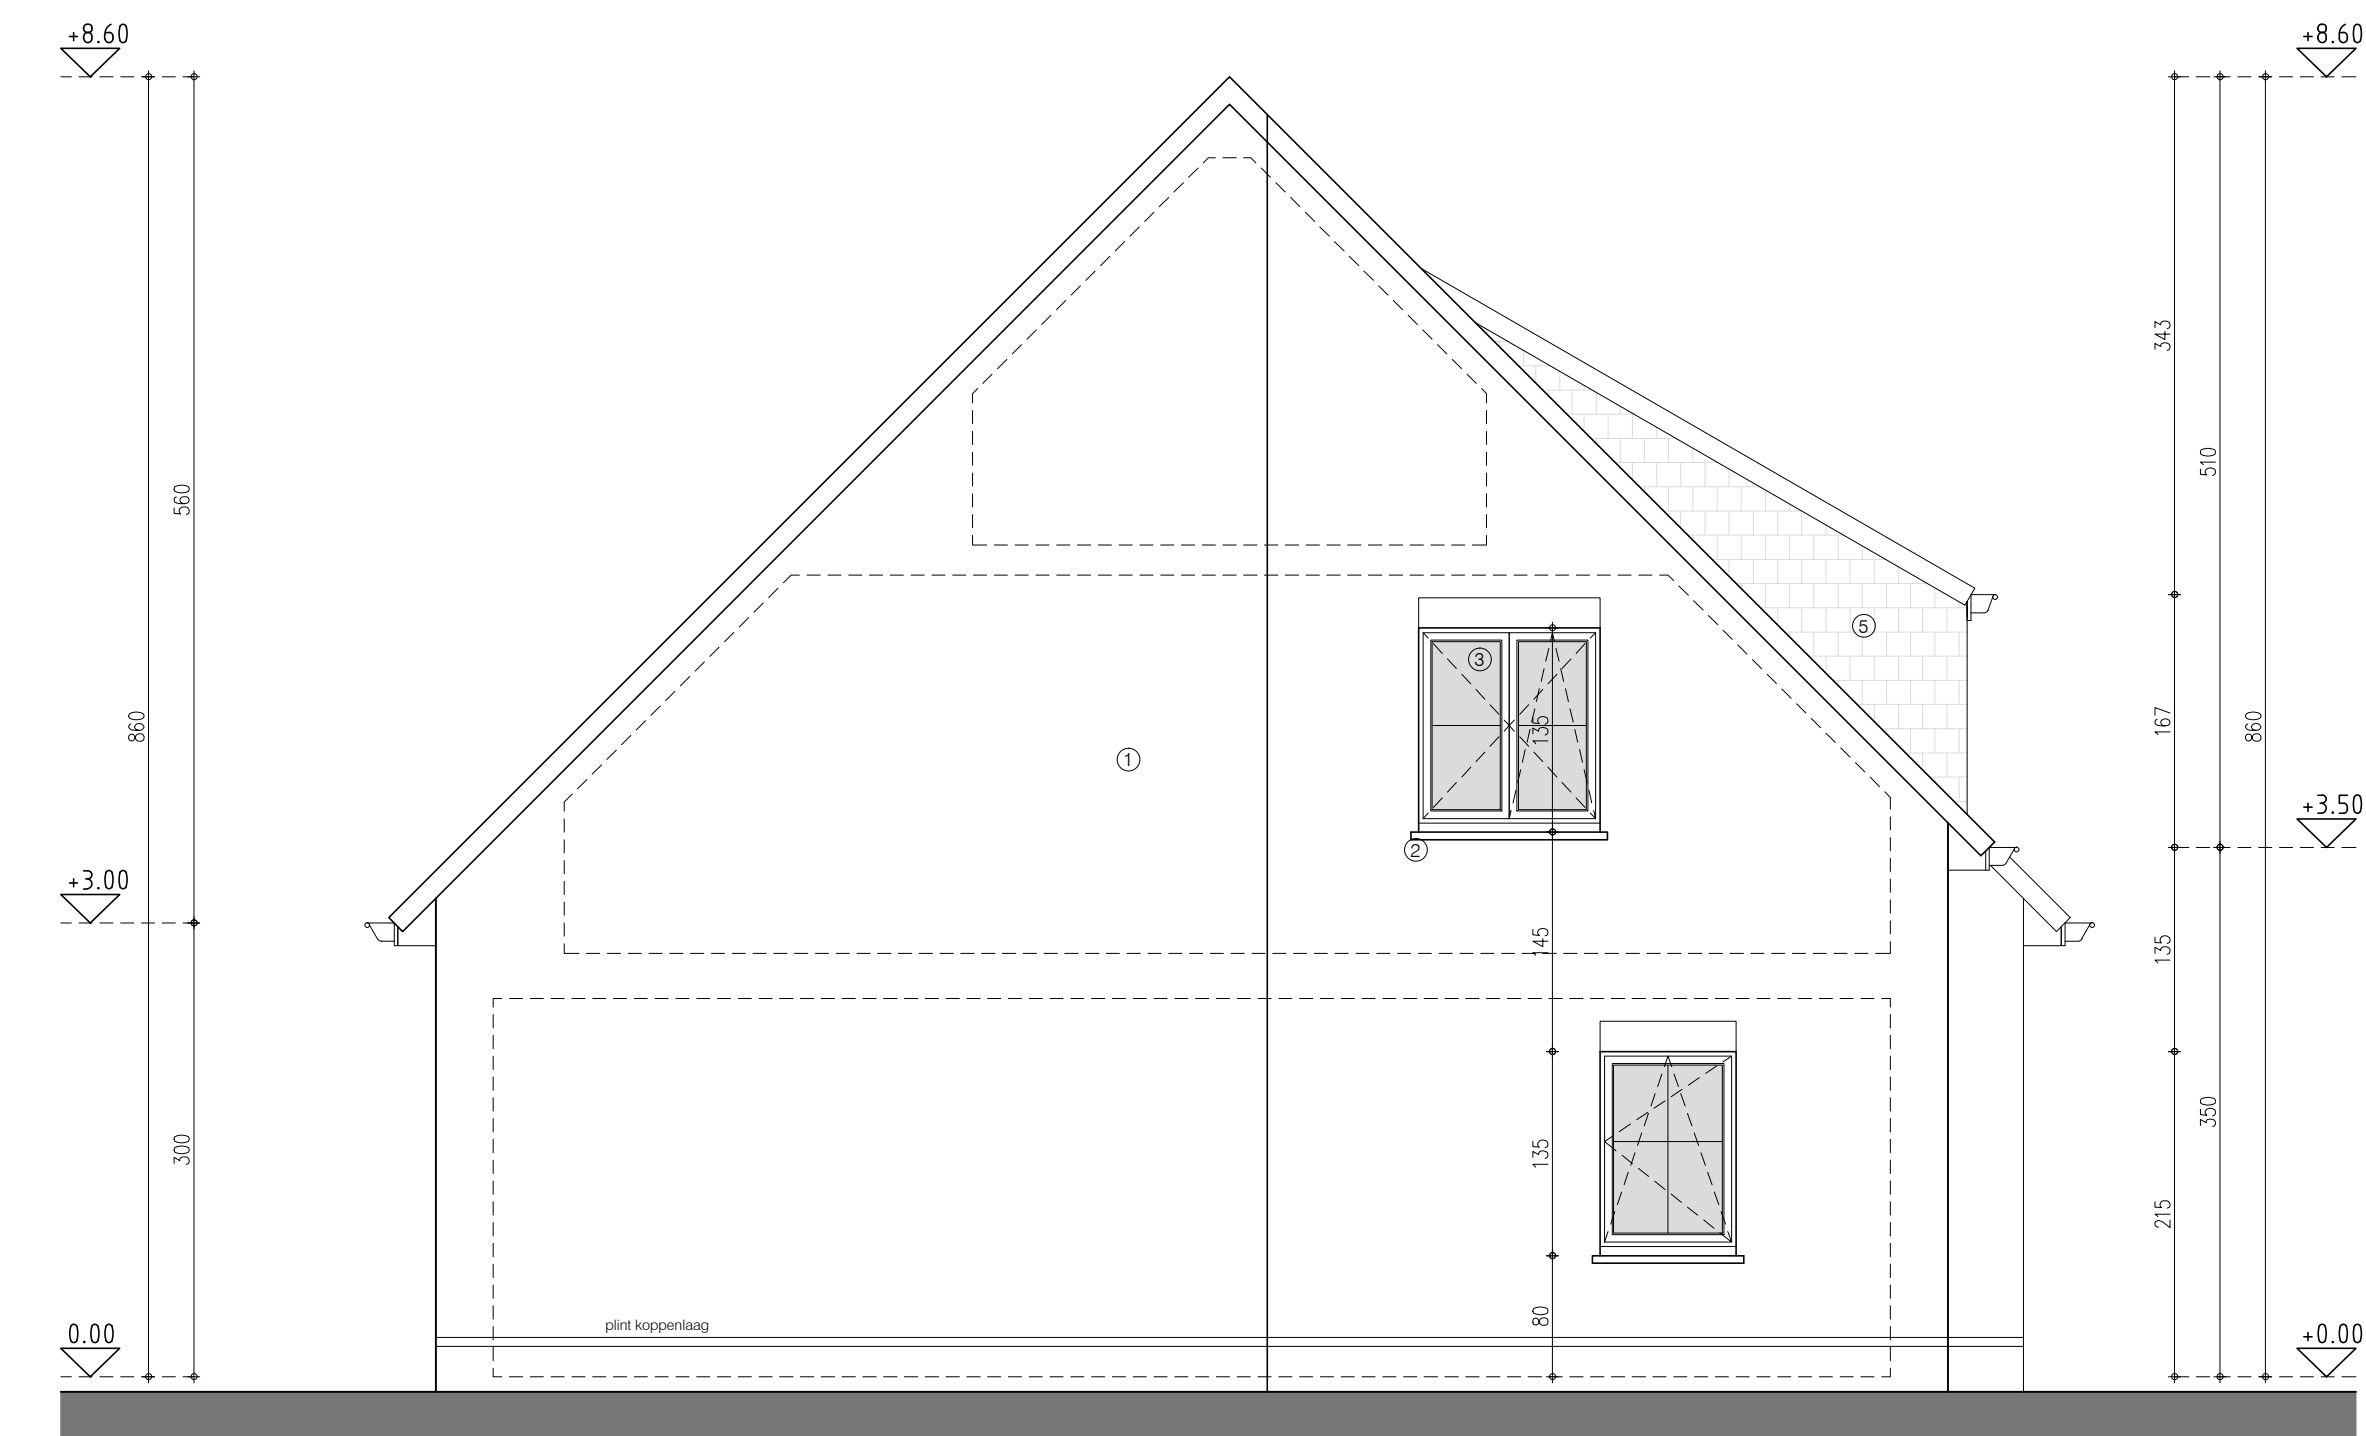


zijgevel lot 1

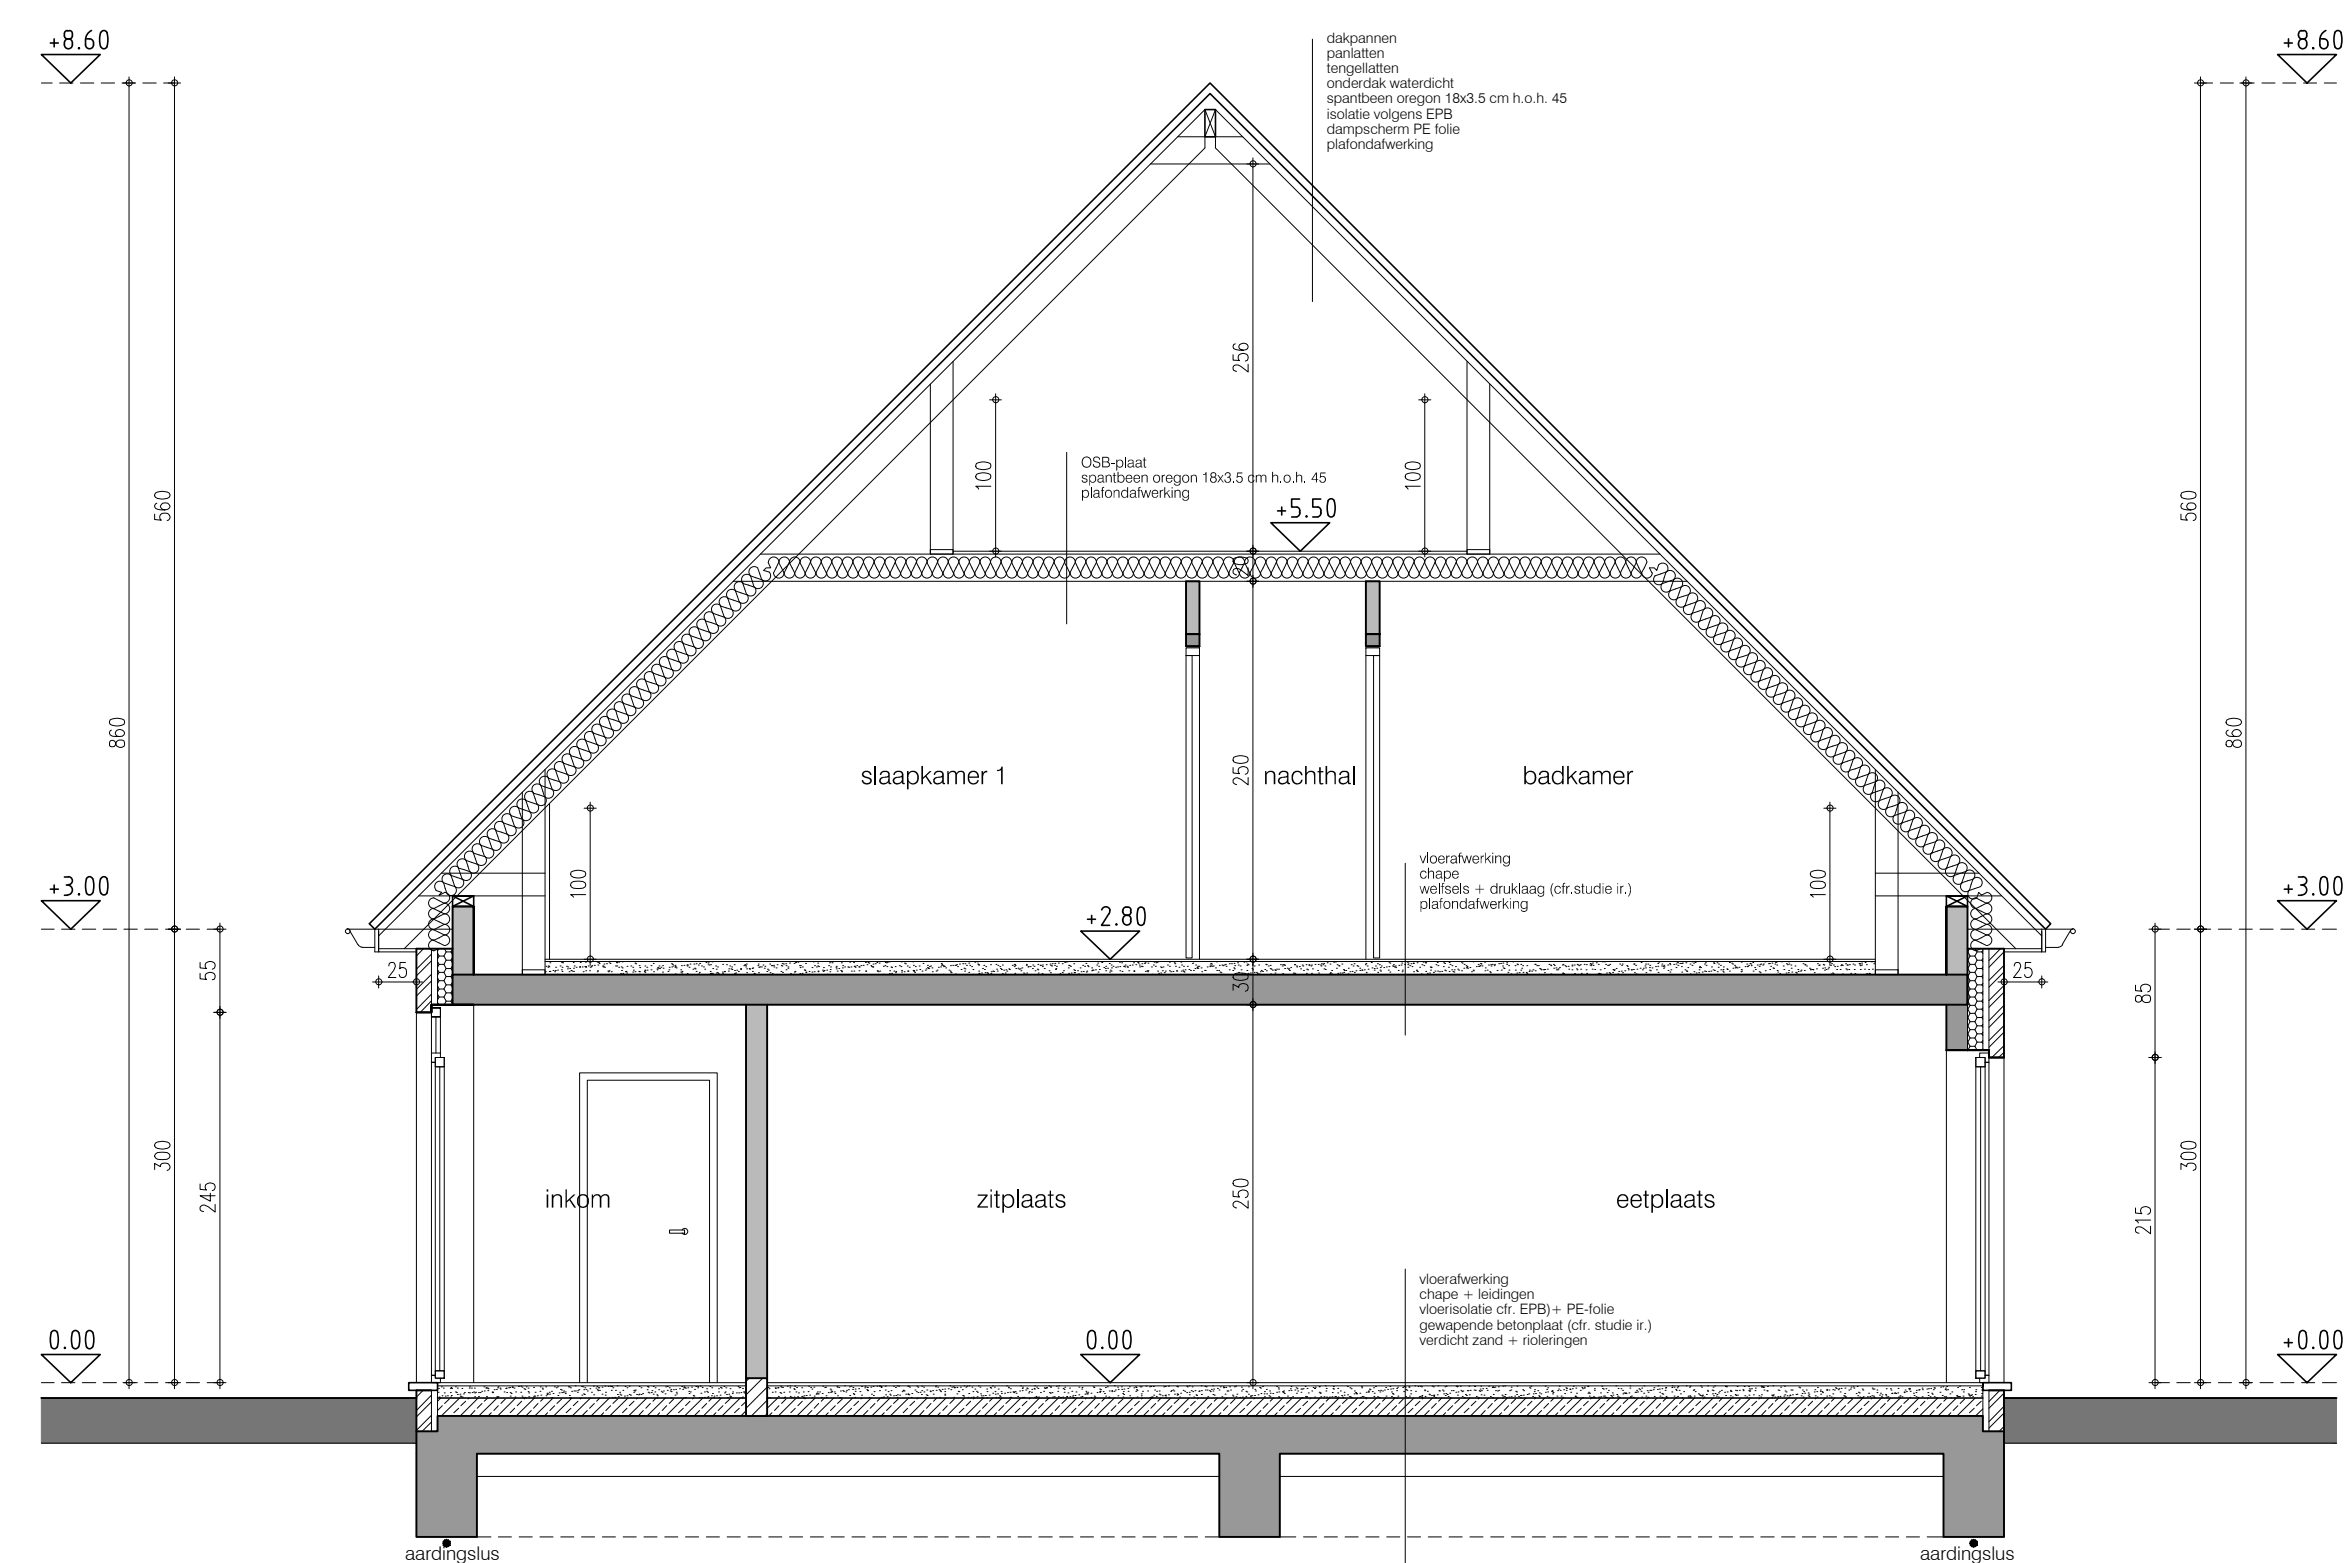

doorsnede 1-1

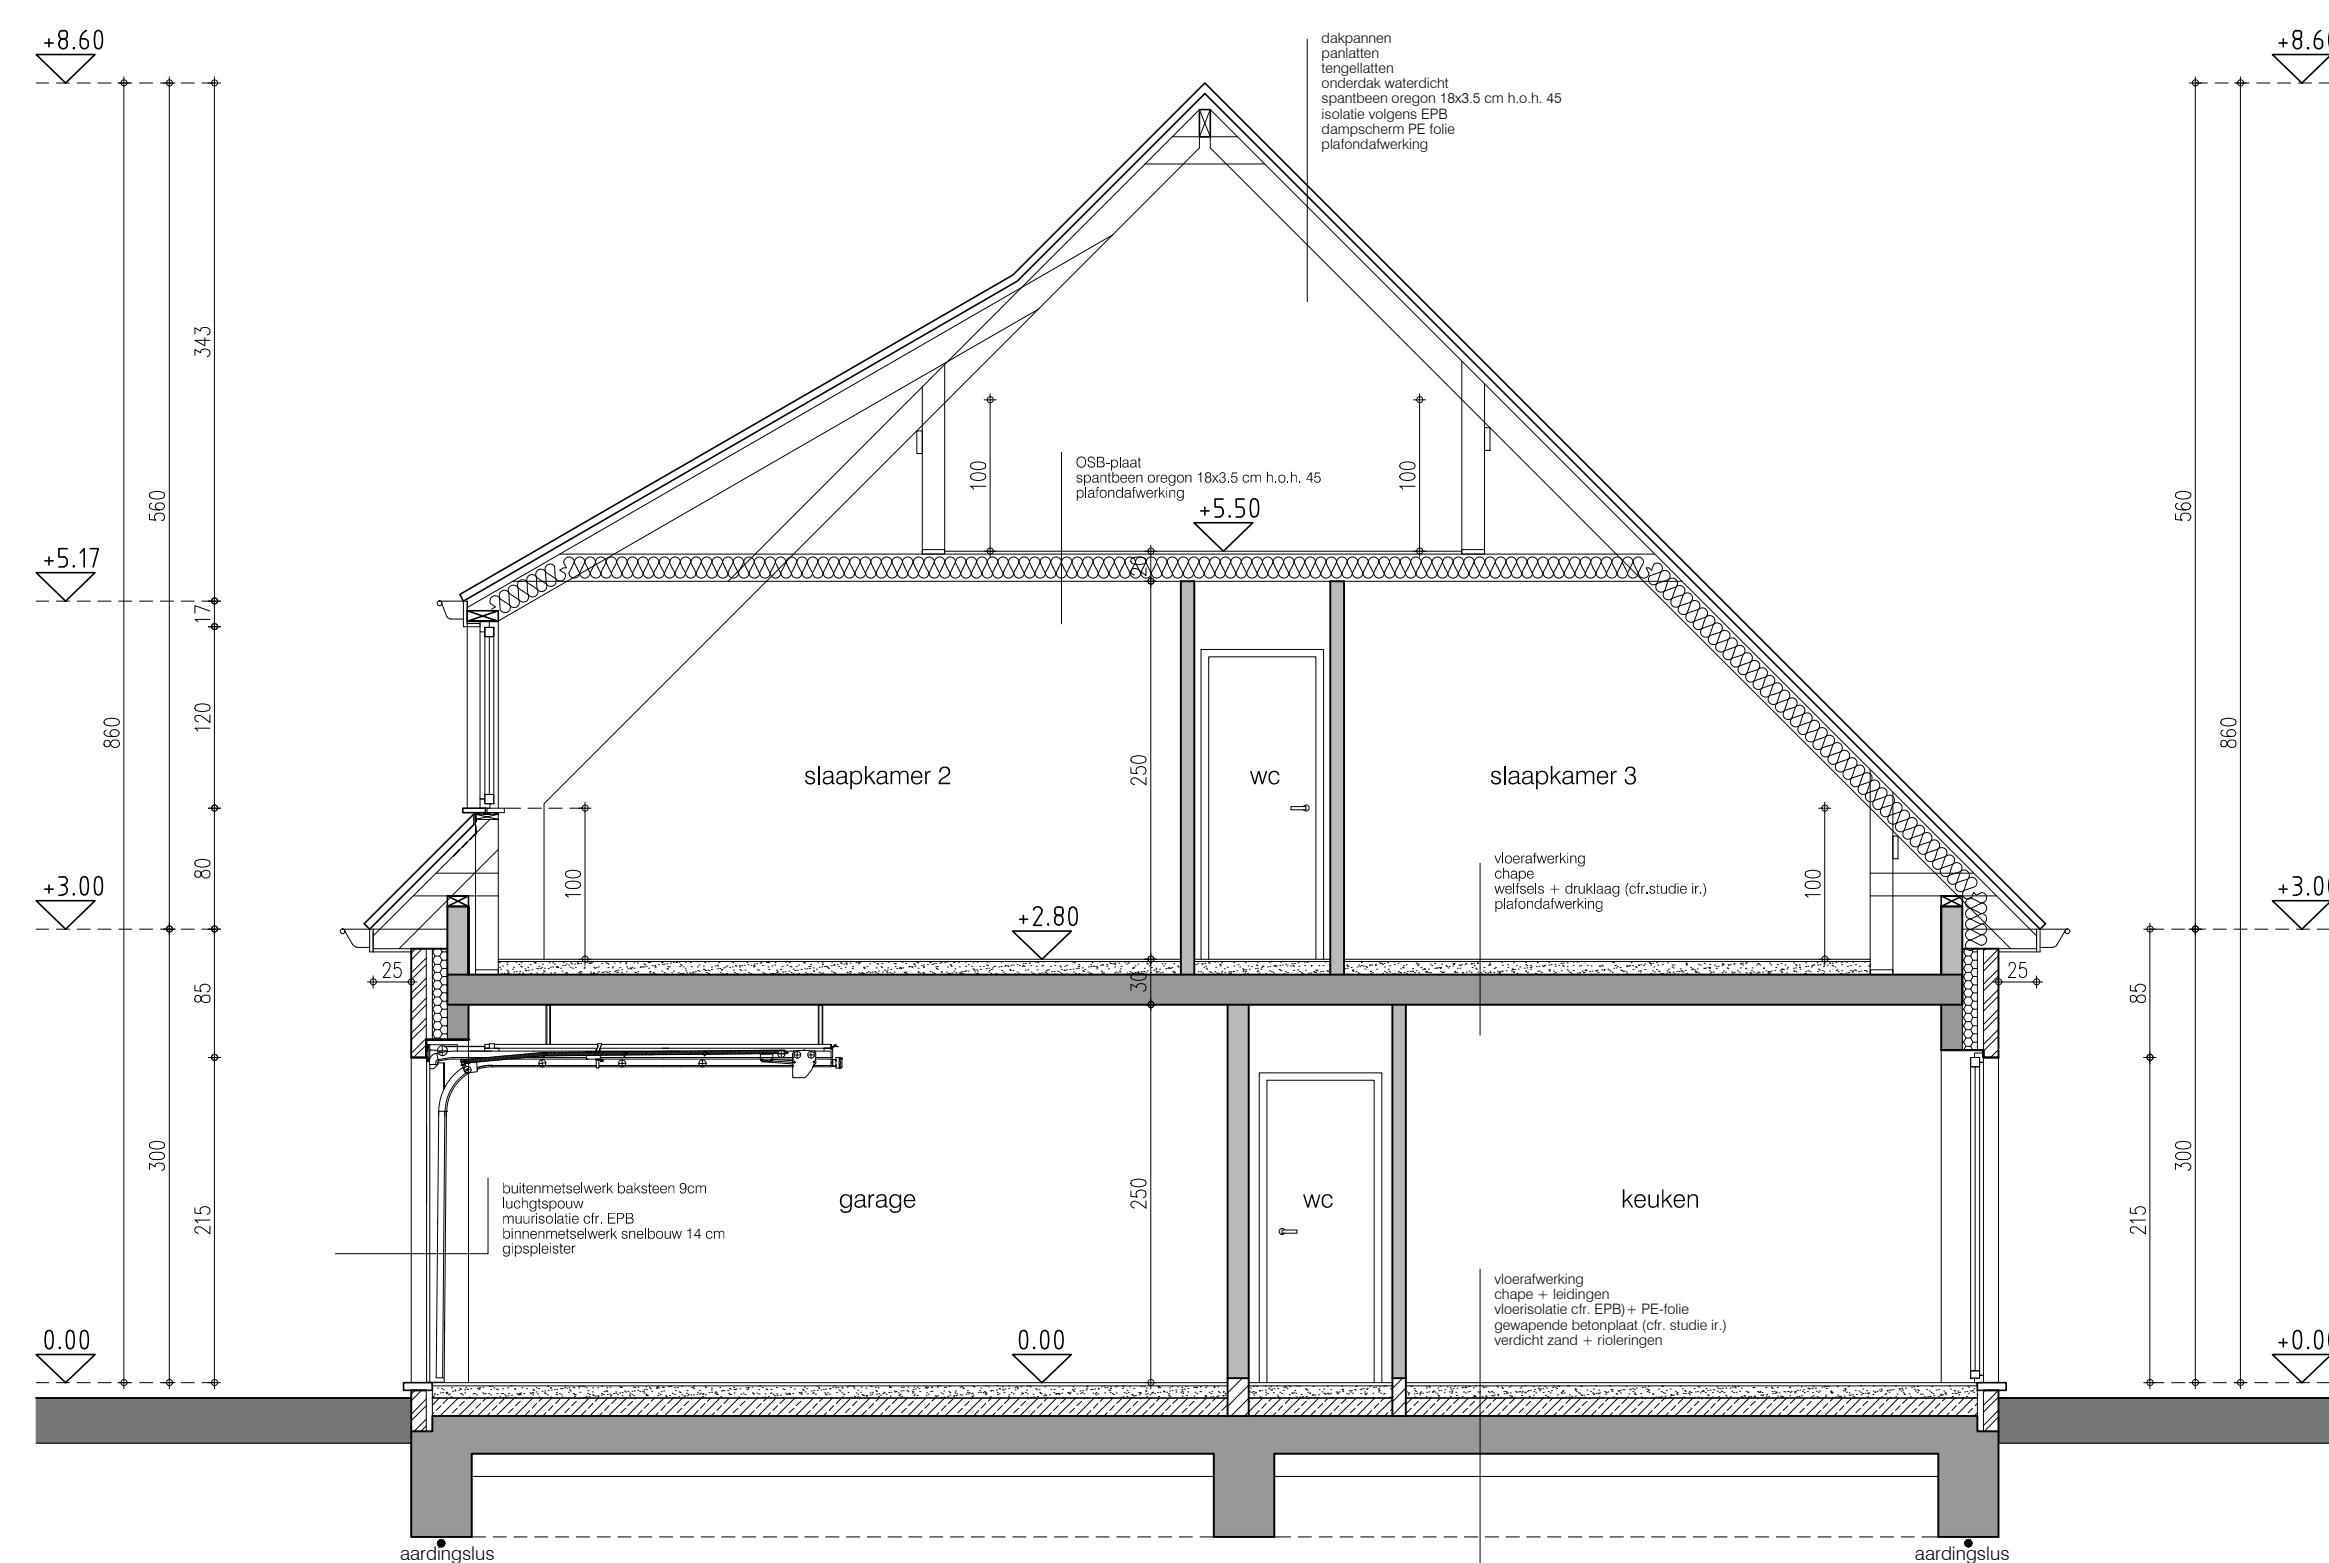

doorsnede 2-2

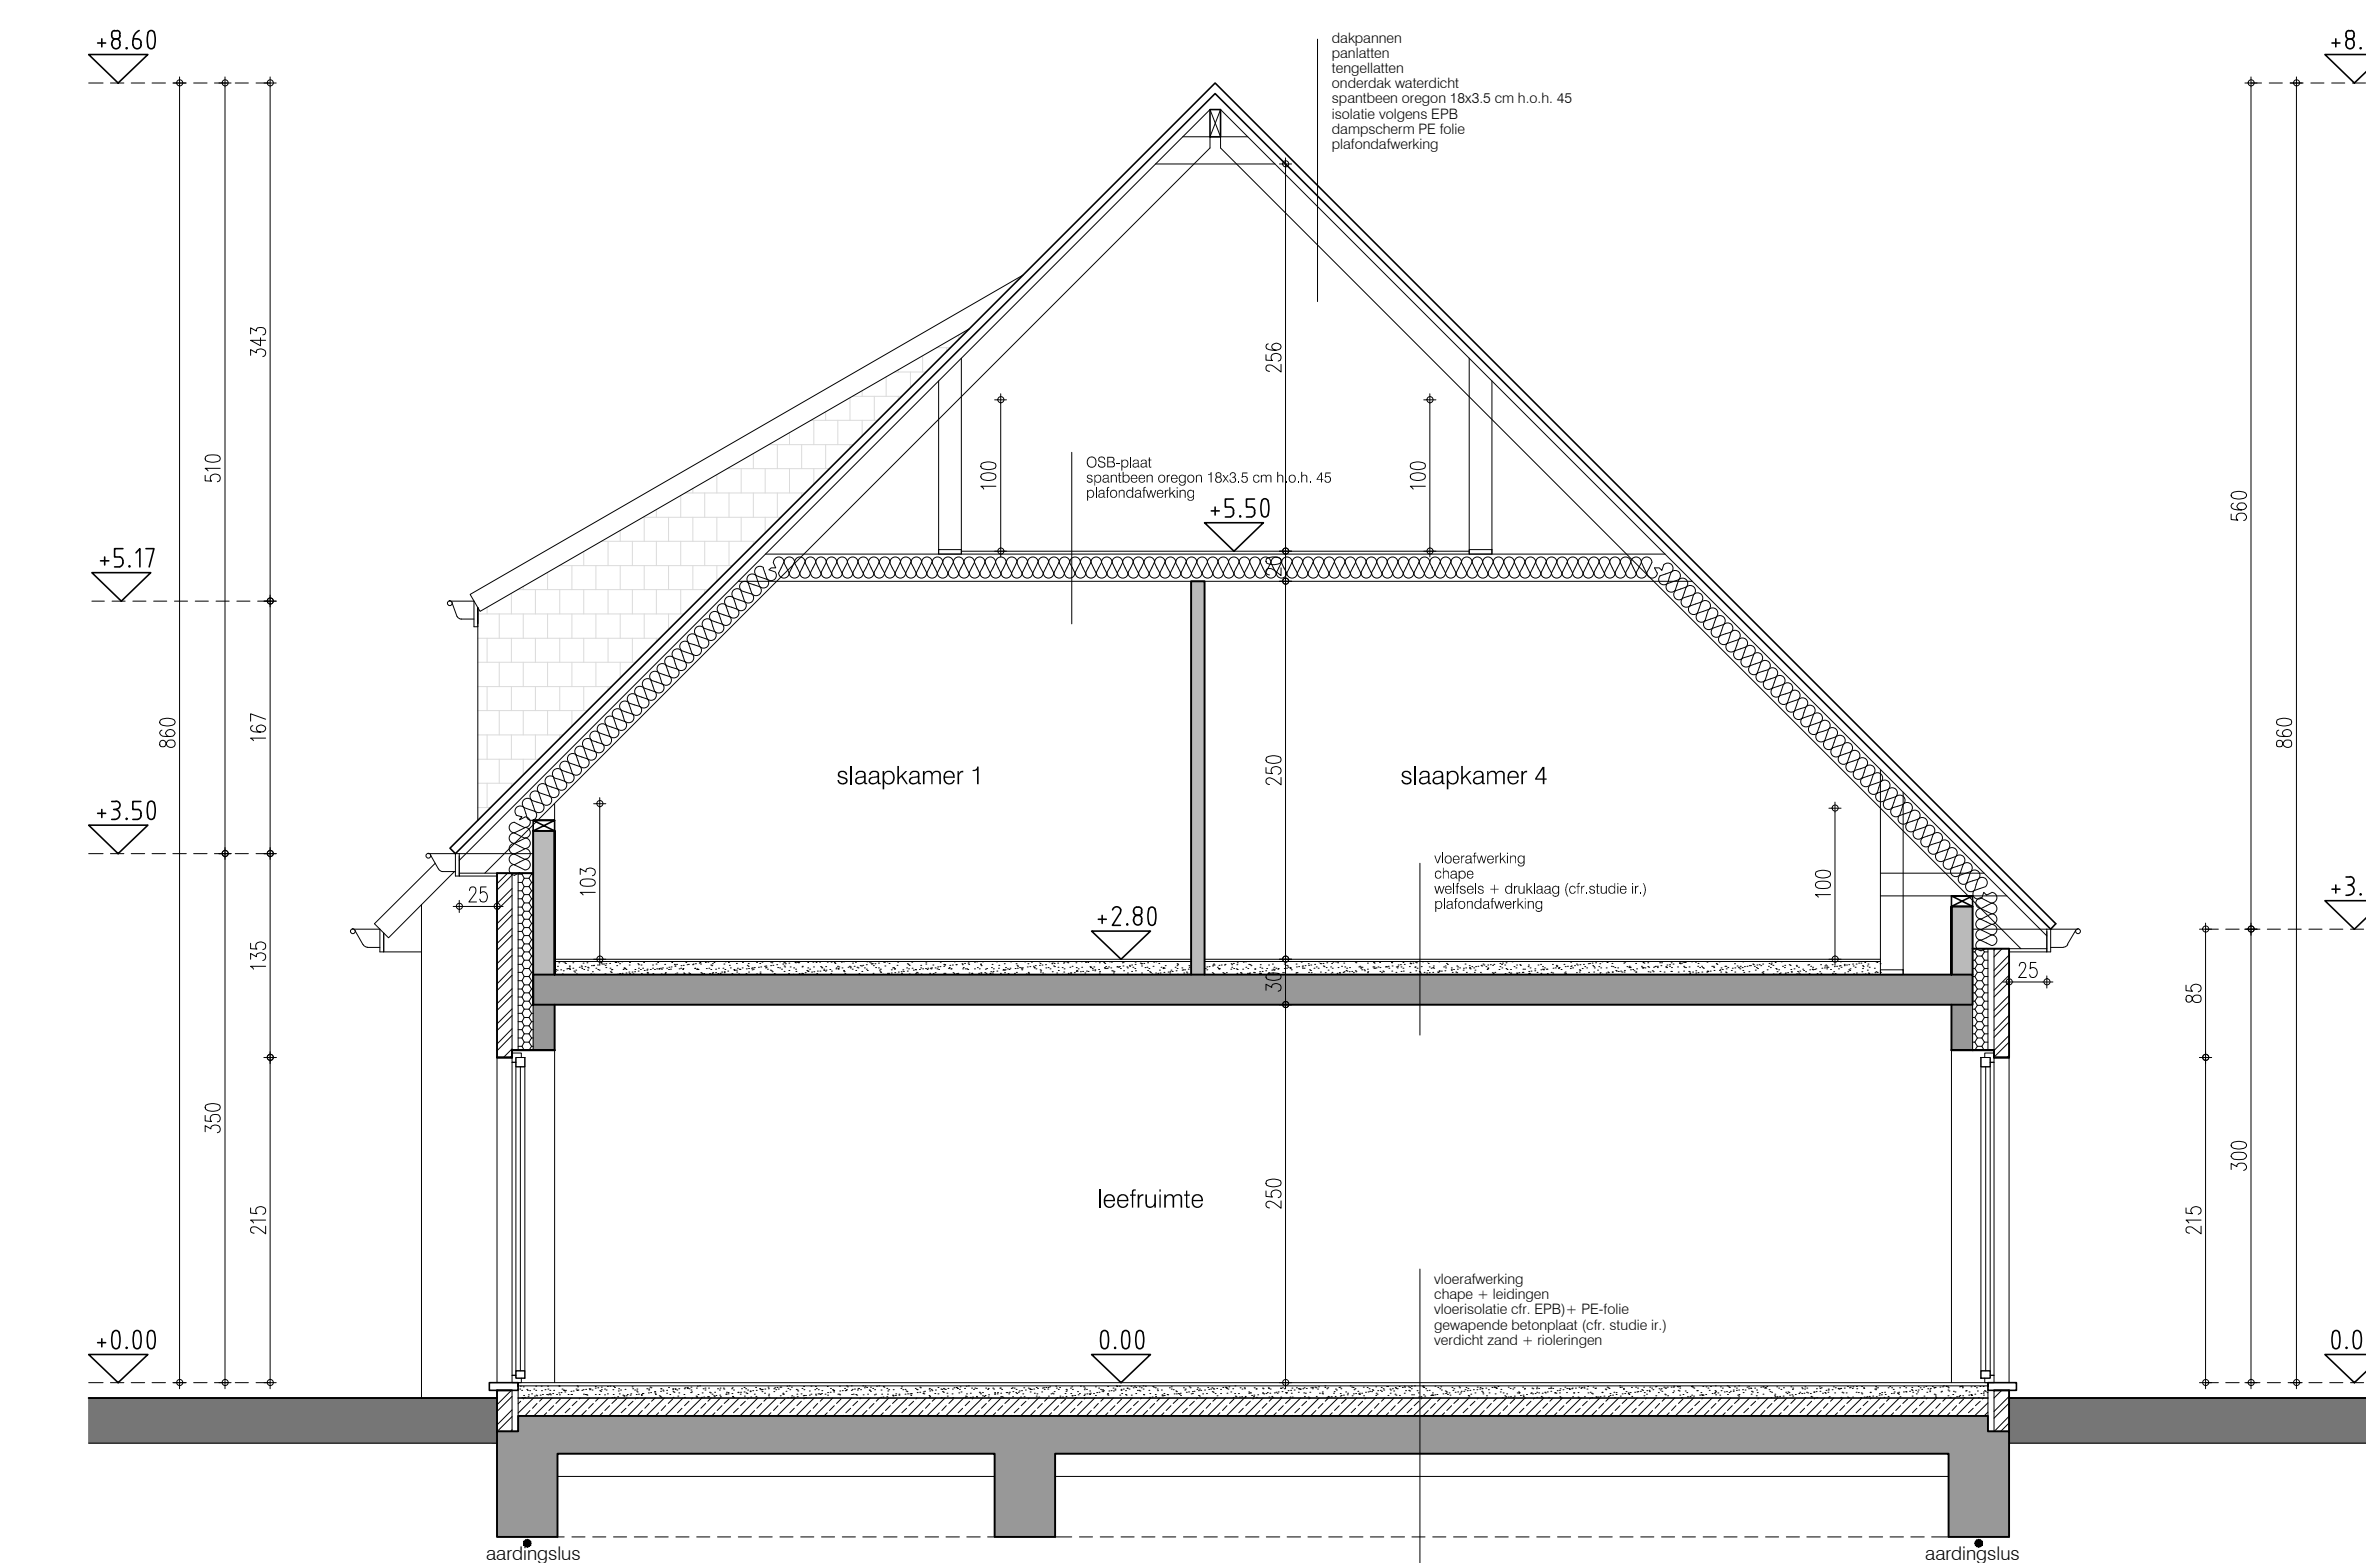

doorsnede 3-3