


LOT 5 - 174 m²


LOT 6 - 173 m²

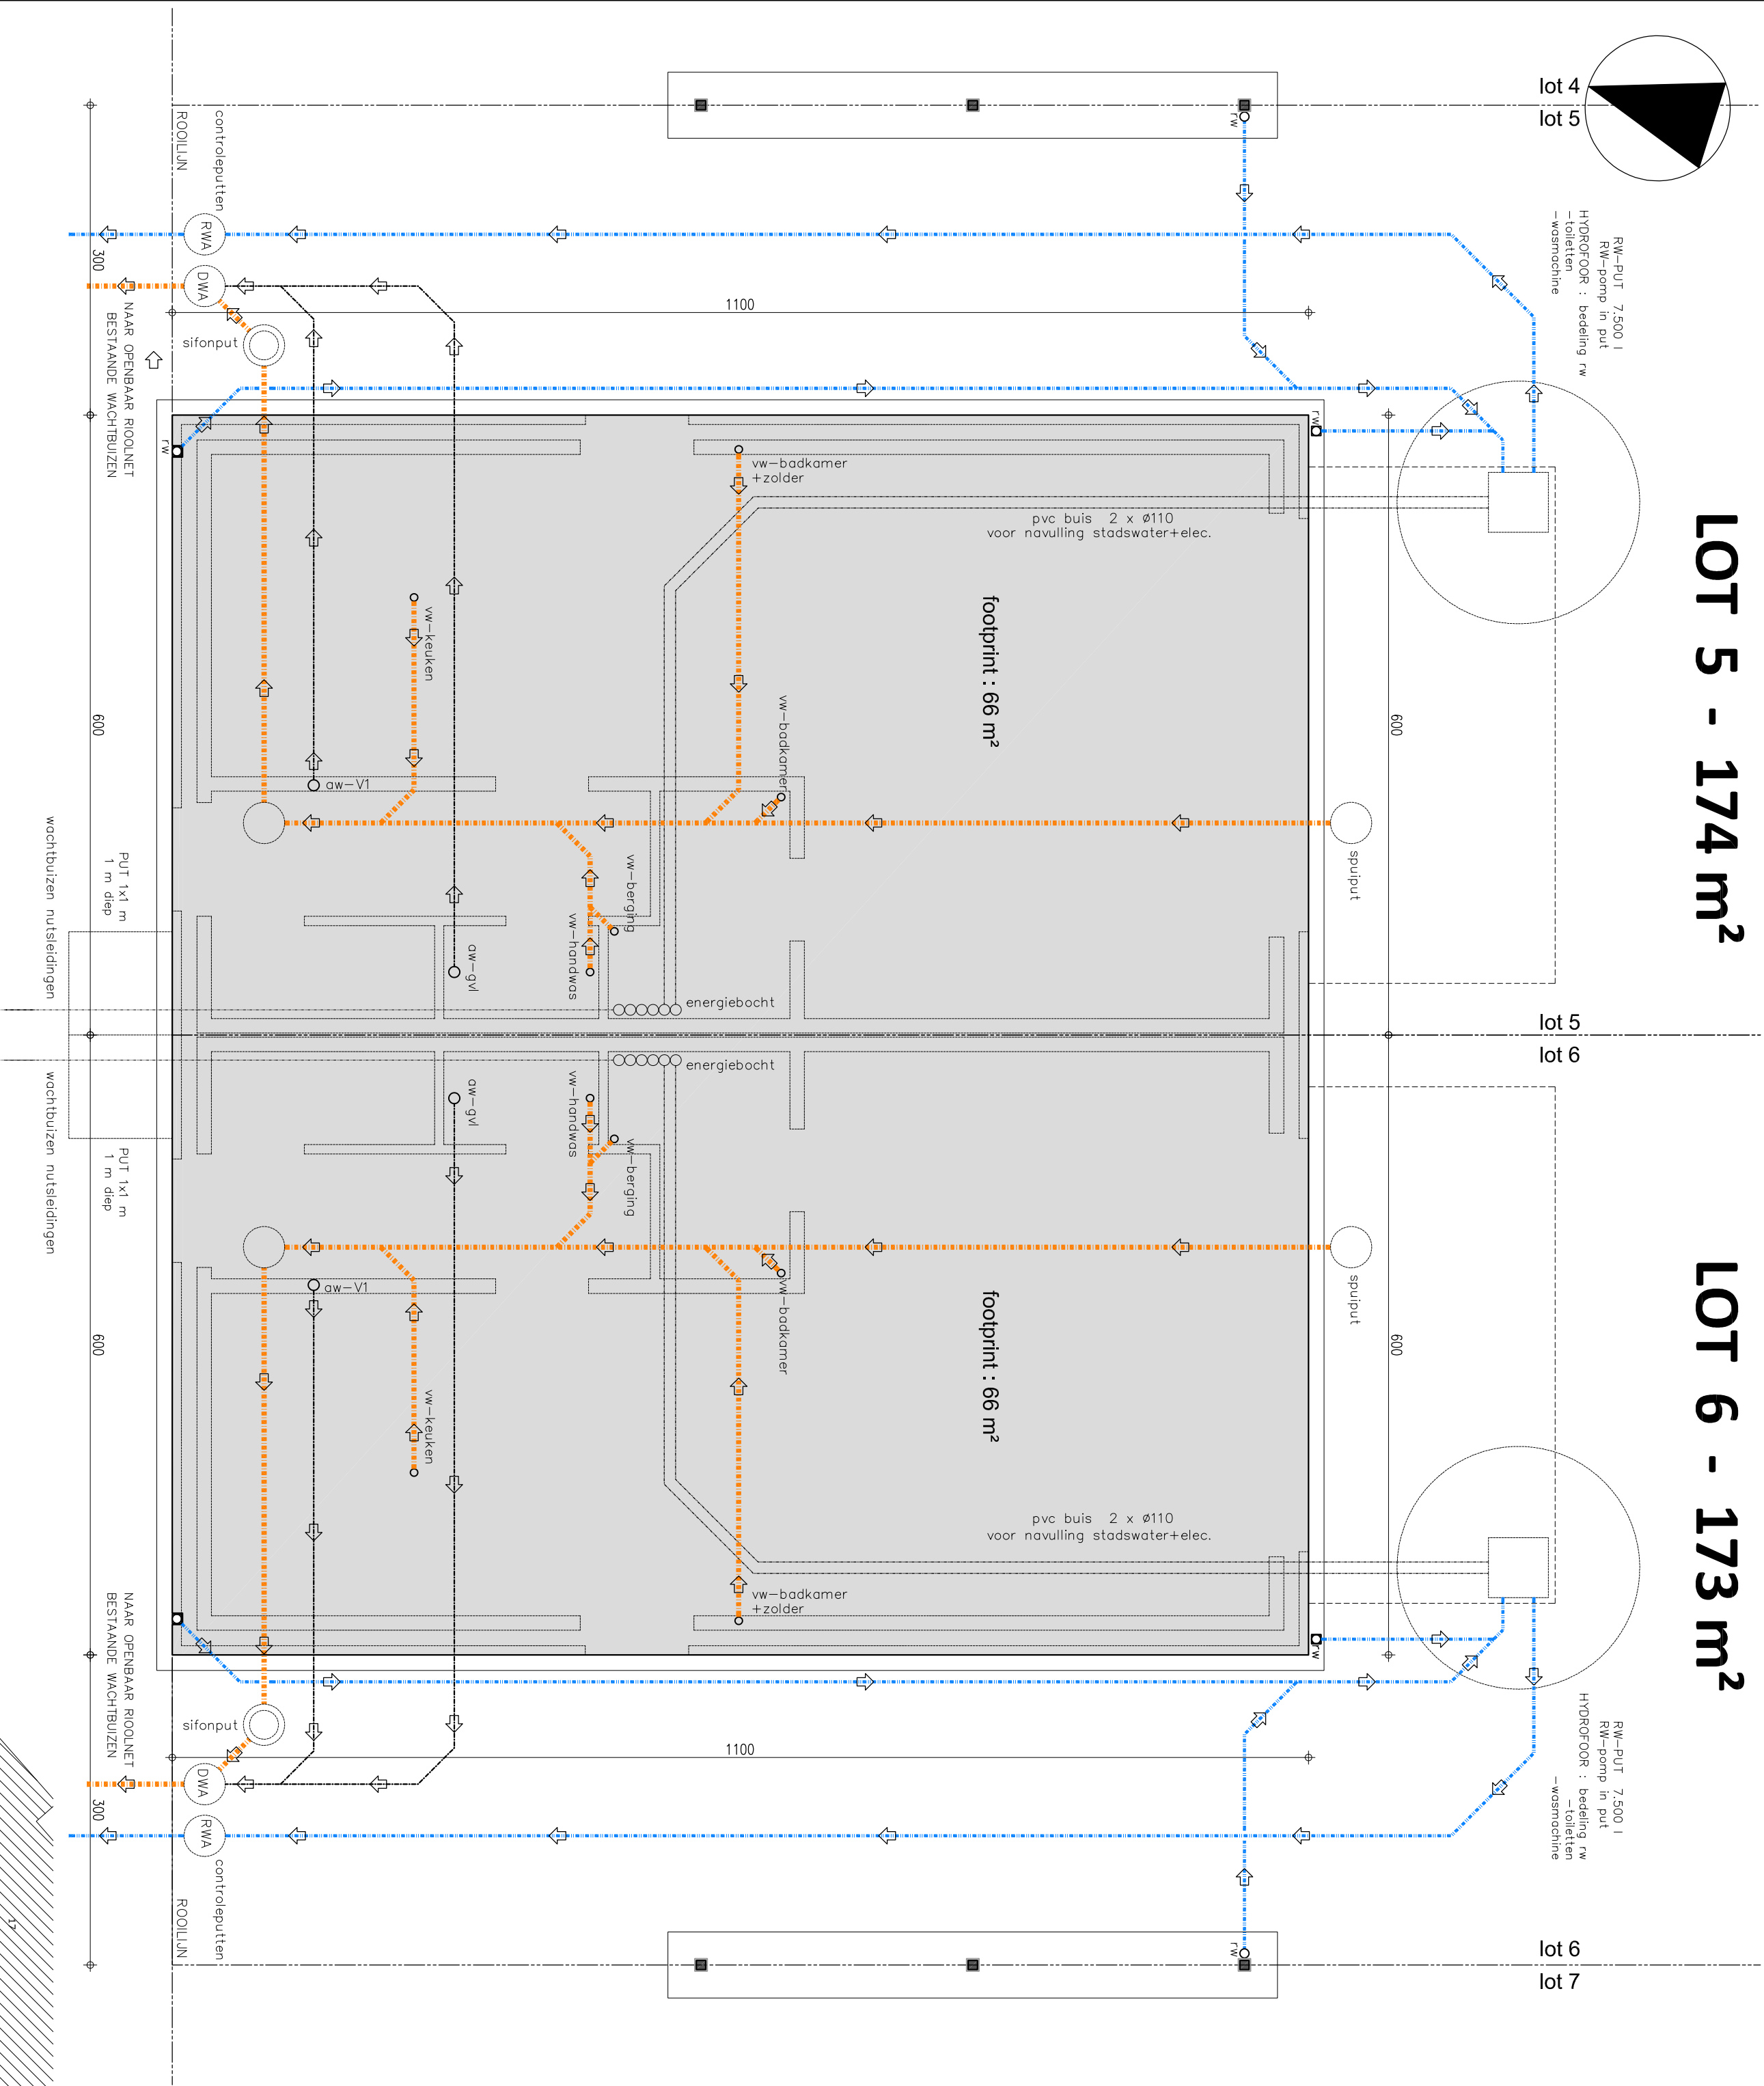

ONDERGROND

legende

- DRAGEND METSELWERK OF SCHEIDINGSWANDEN
- PARAMENT
- GEWAPEND BETON
- FUNDERINGSBETON
- ISOLERENDE STEEN



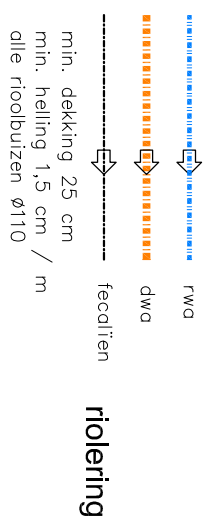


GEVELMATERIALEN

- 1- Parement : vormsteen, rood-gris genuanceerd
- 2- Dak : oude boomse dakpan - rood
- 3- Schilfwerk : PVC-beige
- 4- Dorpels : blauwe hardsteen
- 5- Rw-geleider en goien : zink
- 6- Dakerssteken : grys
- 7- Houlen inkomdeur
- 8- Carport : houten constructie

INPLANTINGSPLAN 1/200

- terras-afwatering via de zijanten in de tuin
- (valt niet onder de verordening hemelwater)
- oprit-toegang in waterdoorlatende materialen (valt niet onder de verordening hemelwater)
- nieuwe afsluitingen groene gasstraat
- en levende haag
- hoogte volgens verkavelingsvoor-schriften

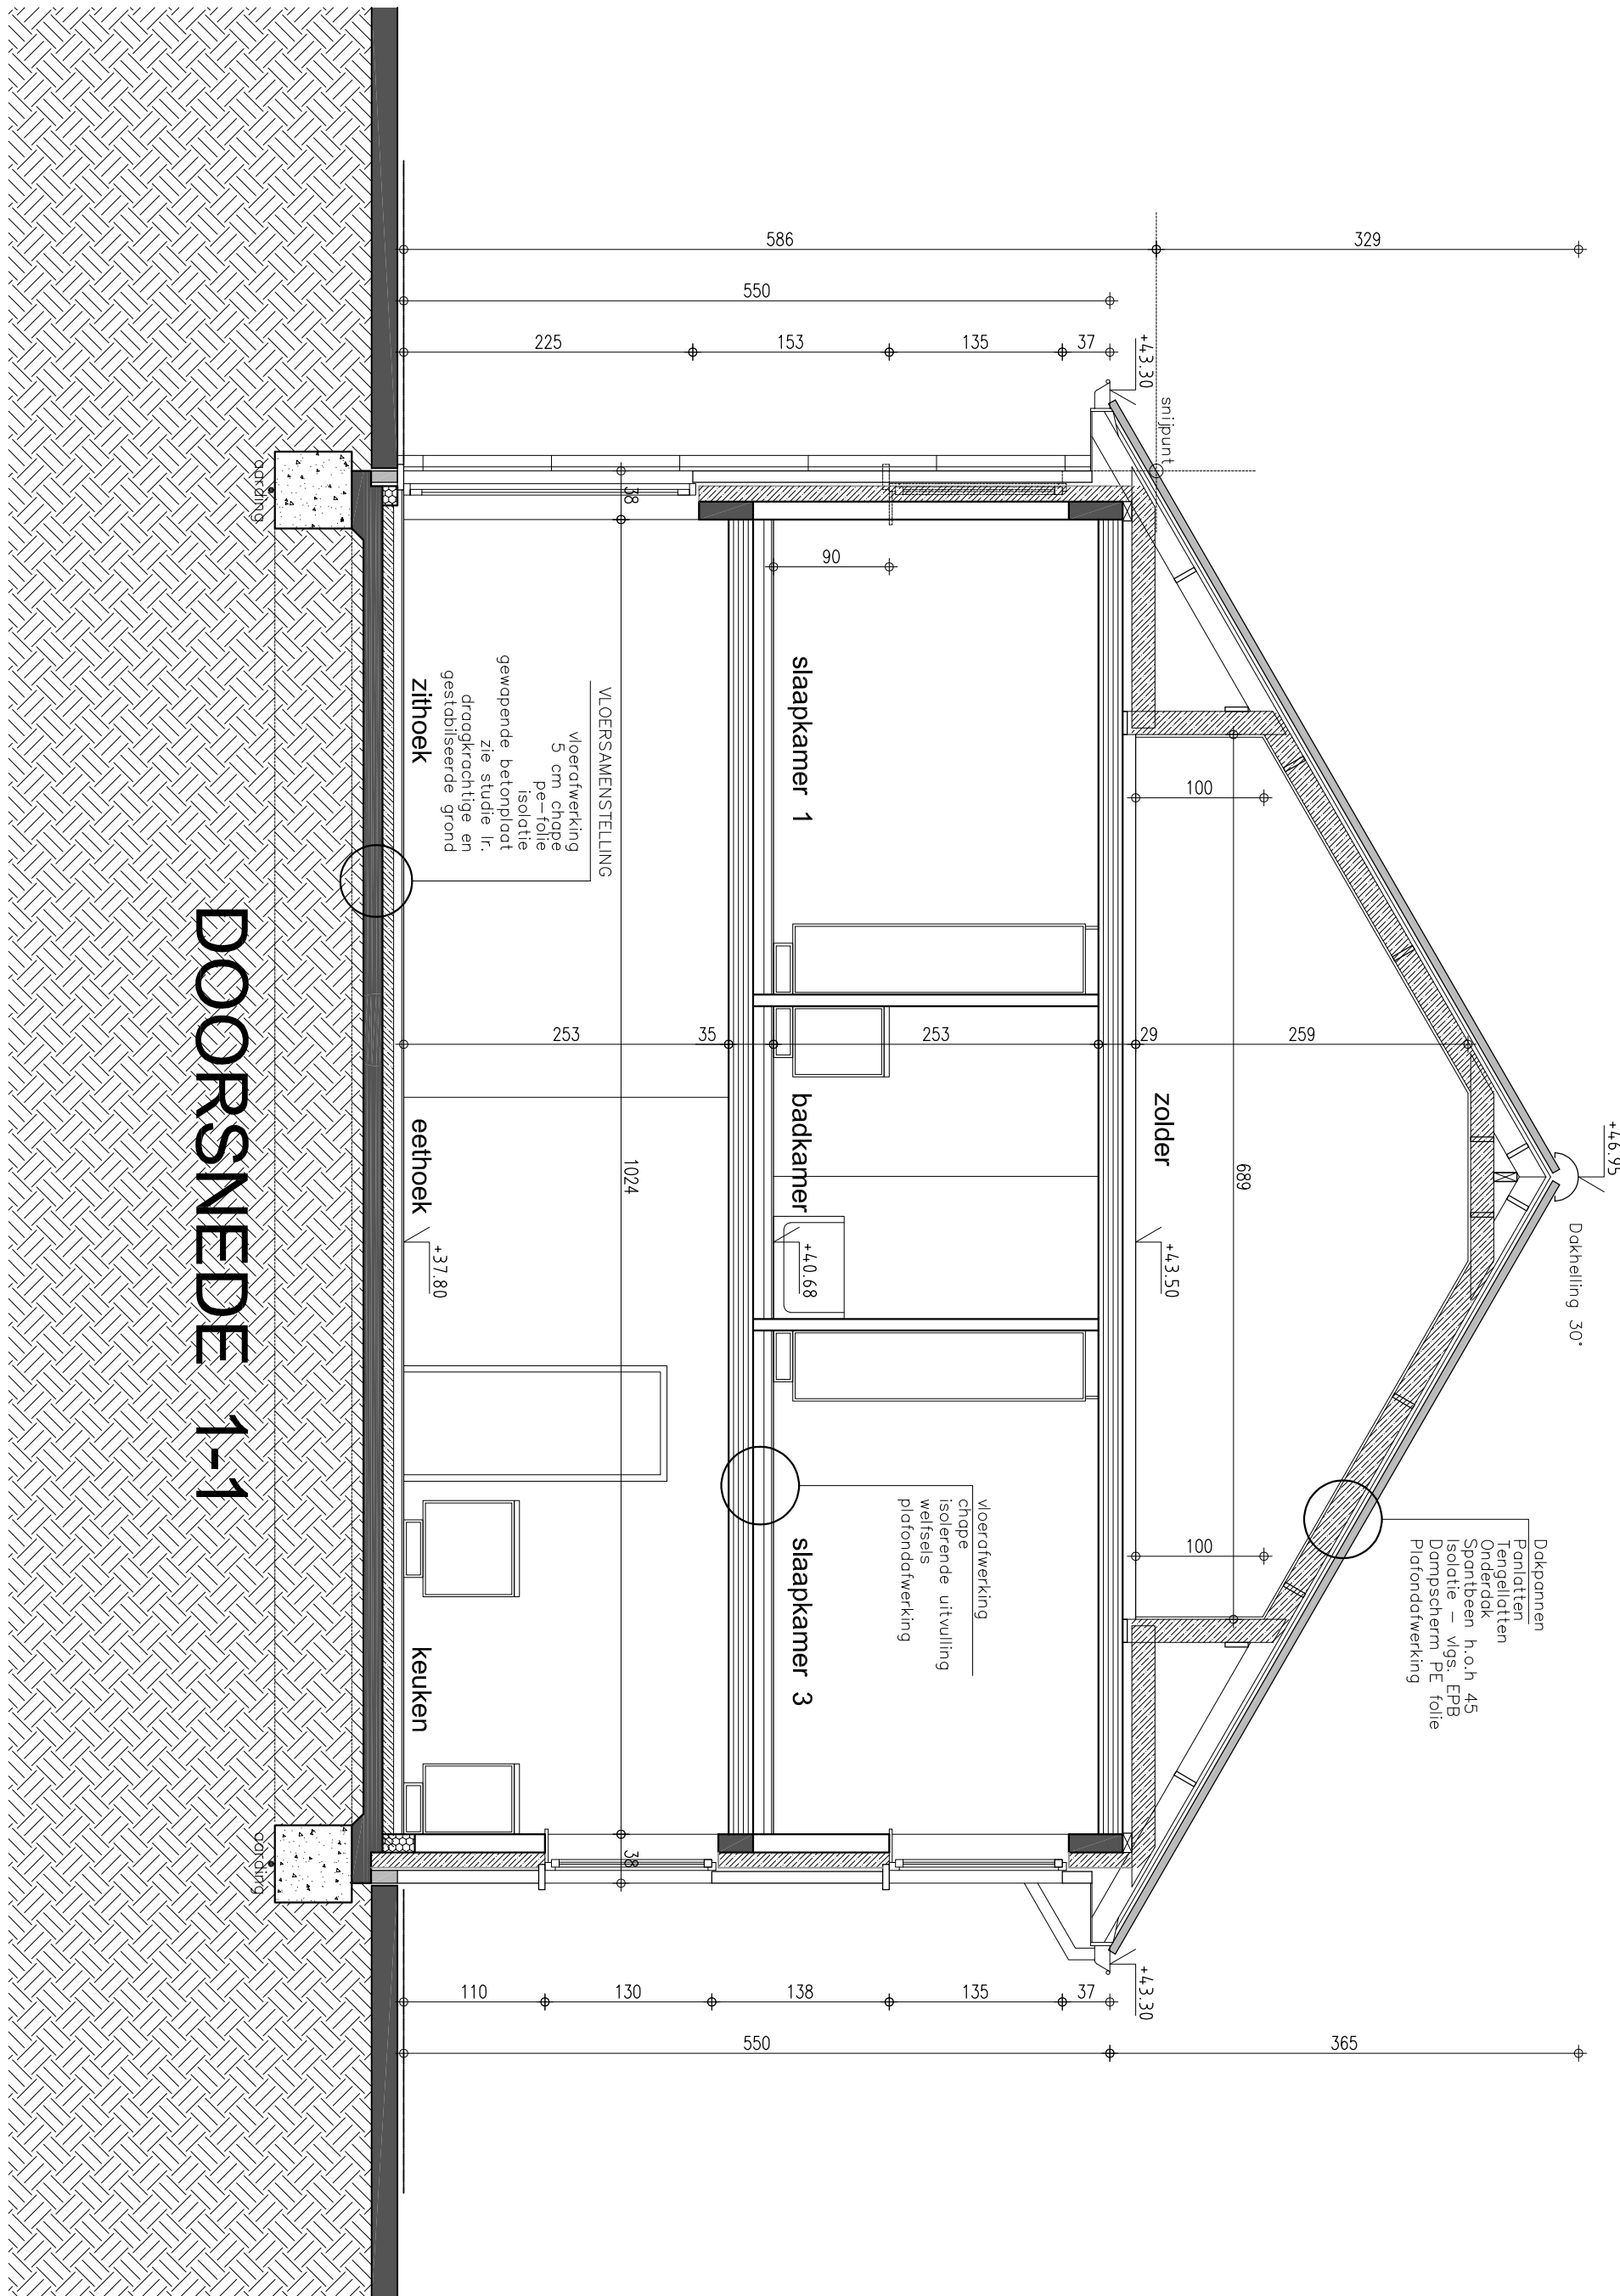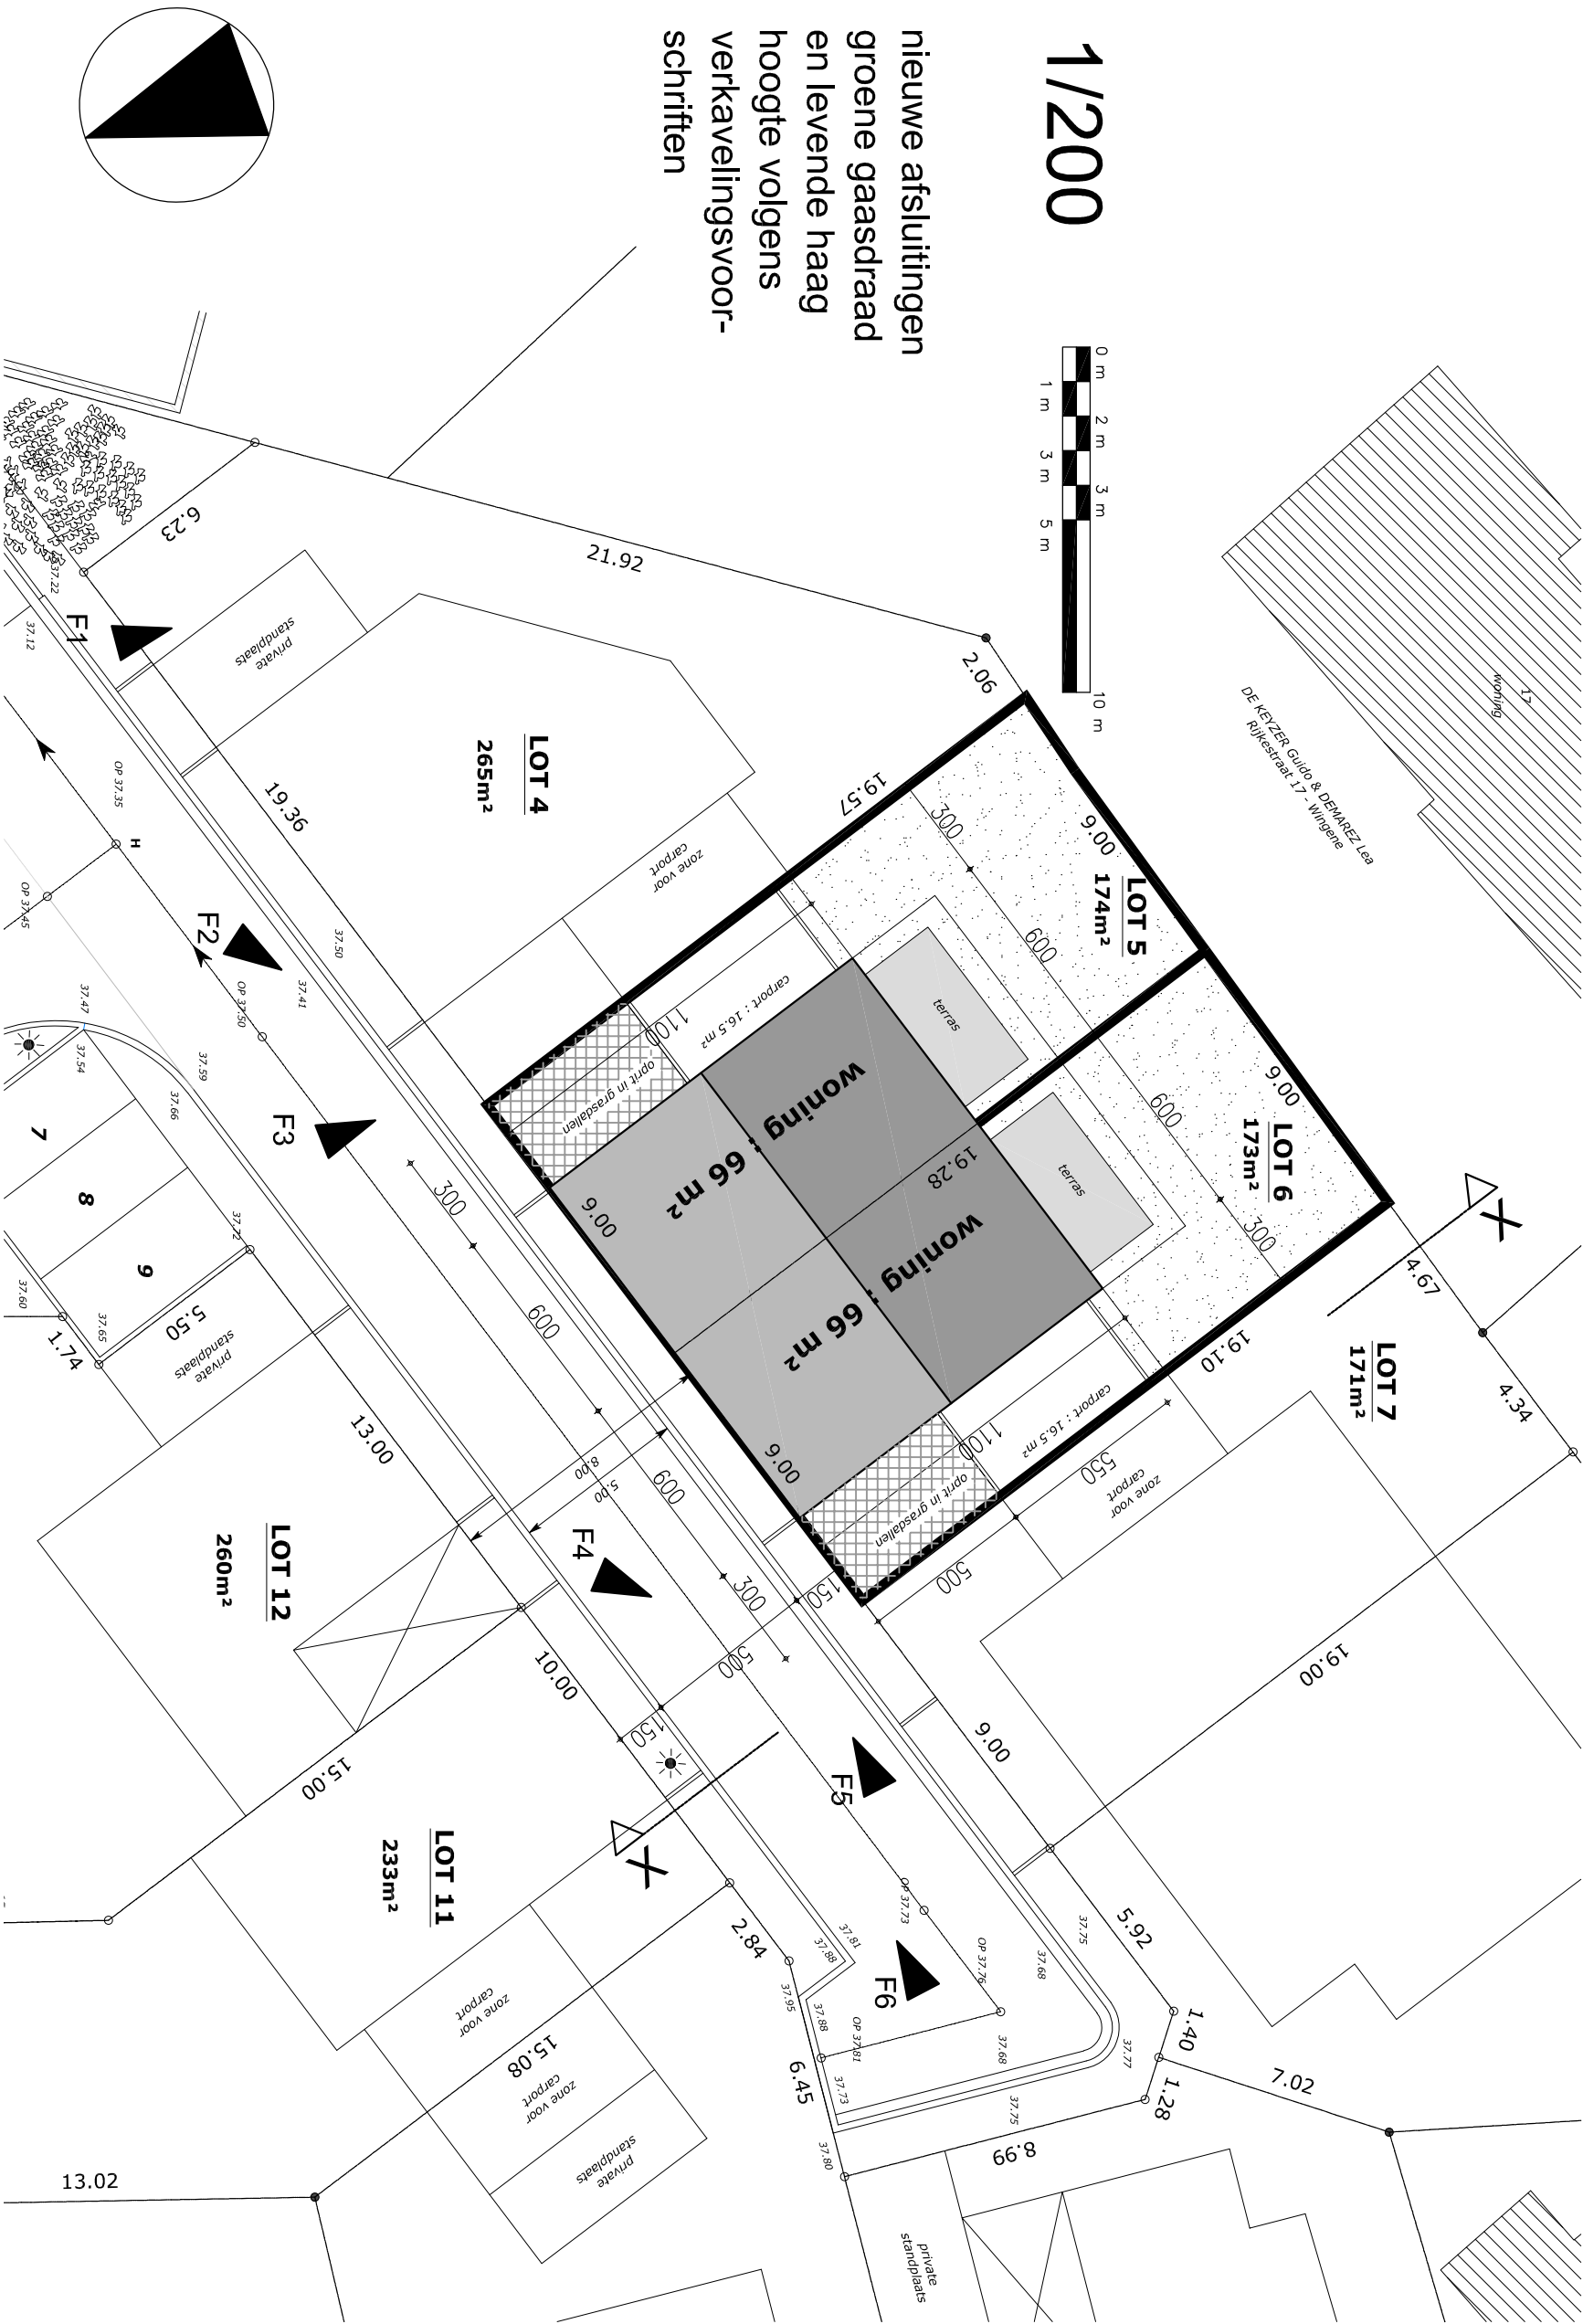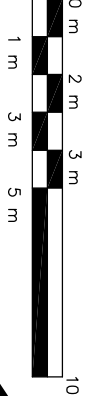

DOORSNEDEN 1-1

Kantoor : 10/06/2022 ONTWERP			
Kantoor : 07/06/2022 VOORONTWERP			
PROVINCE			
West-Vlaanderen			
GEMEENTE			
W I N G E N E			
8750			
ONTWERP			
bouwen van een koppelwoning			
LIGGING			
BEHAEGELSTRAAT LOT 5-6			
KADASTER			
2 de Afd. Zwevezele Sec. E nrs. 927e-927f			
PLAN			
ondergrond - doorsnede - inplantingsplan			
BOUWHEER			
WONINGBOUW BLOMME bvba			
Zakvoerder dhr Pieter Blomme			
Reeseloarseweg 12			
8820 TORHOUT			
ONTWERPER			
A-PLAN			
ARCHITECT			
PIET STIJAERT			
ZEDUIC 8			
8620 NIEUWPOORT			
piet.stijvert@ymonline.be			
0475 45 49 23			
goedgekeurd			
DE AANNEMER			
DE OPDRACHTGEVER			
school 1/50			
school 1/200			
LOT 5-6			