


FRITZ VINCKELAAN

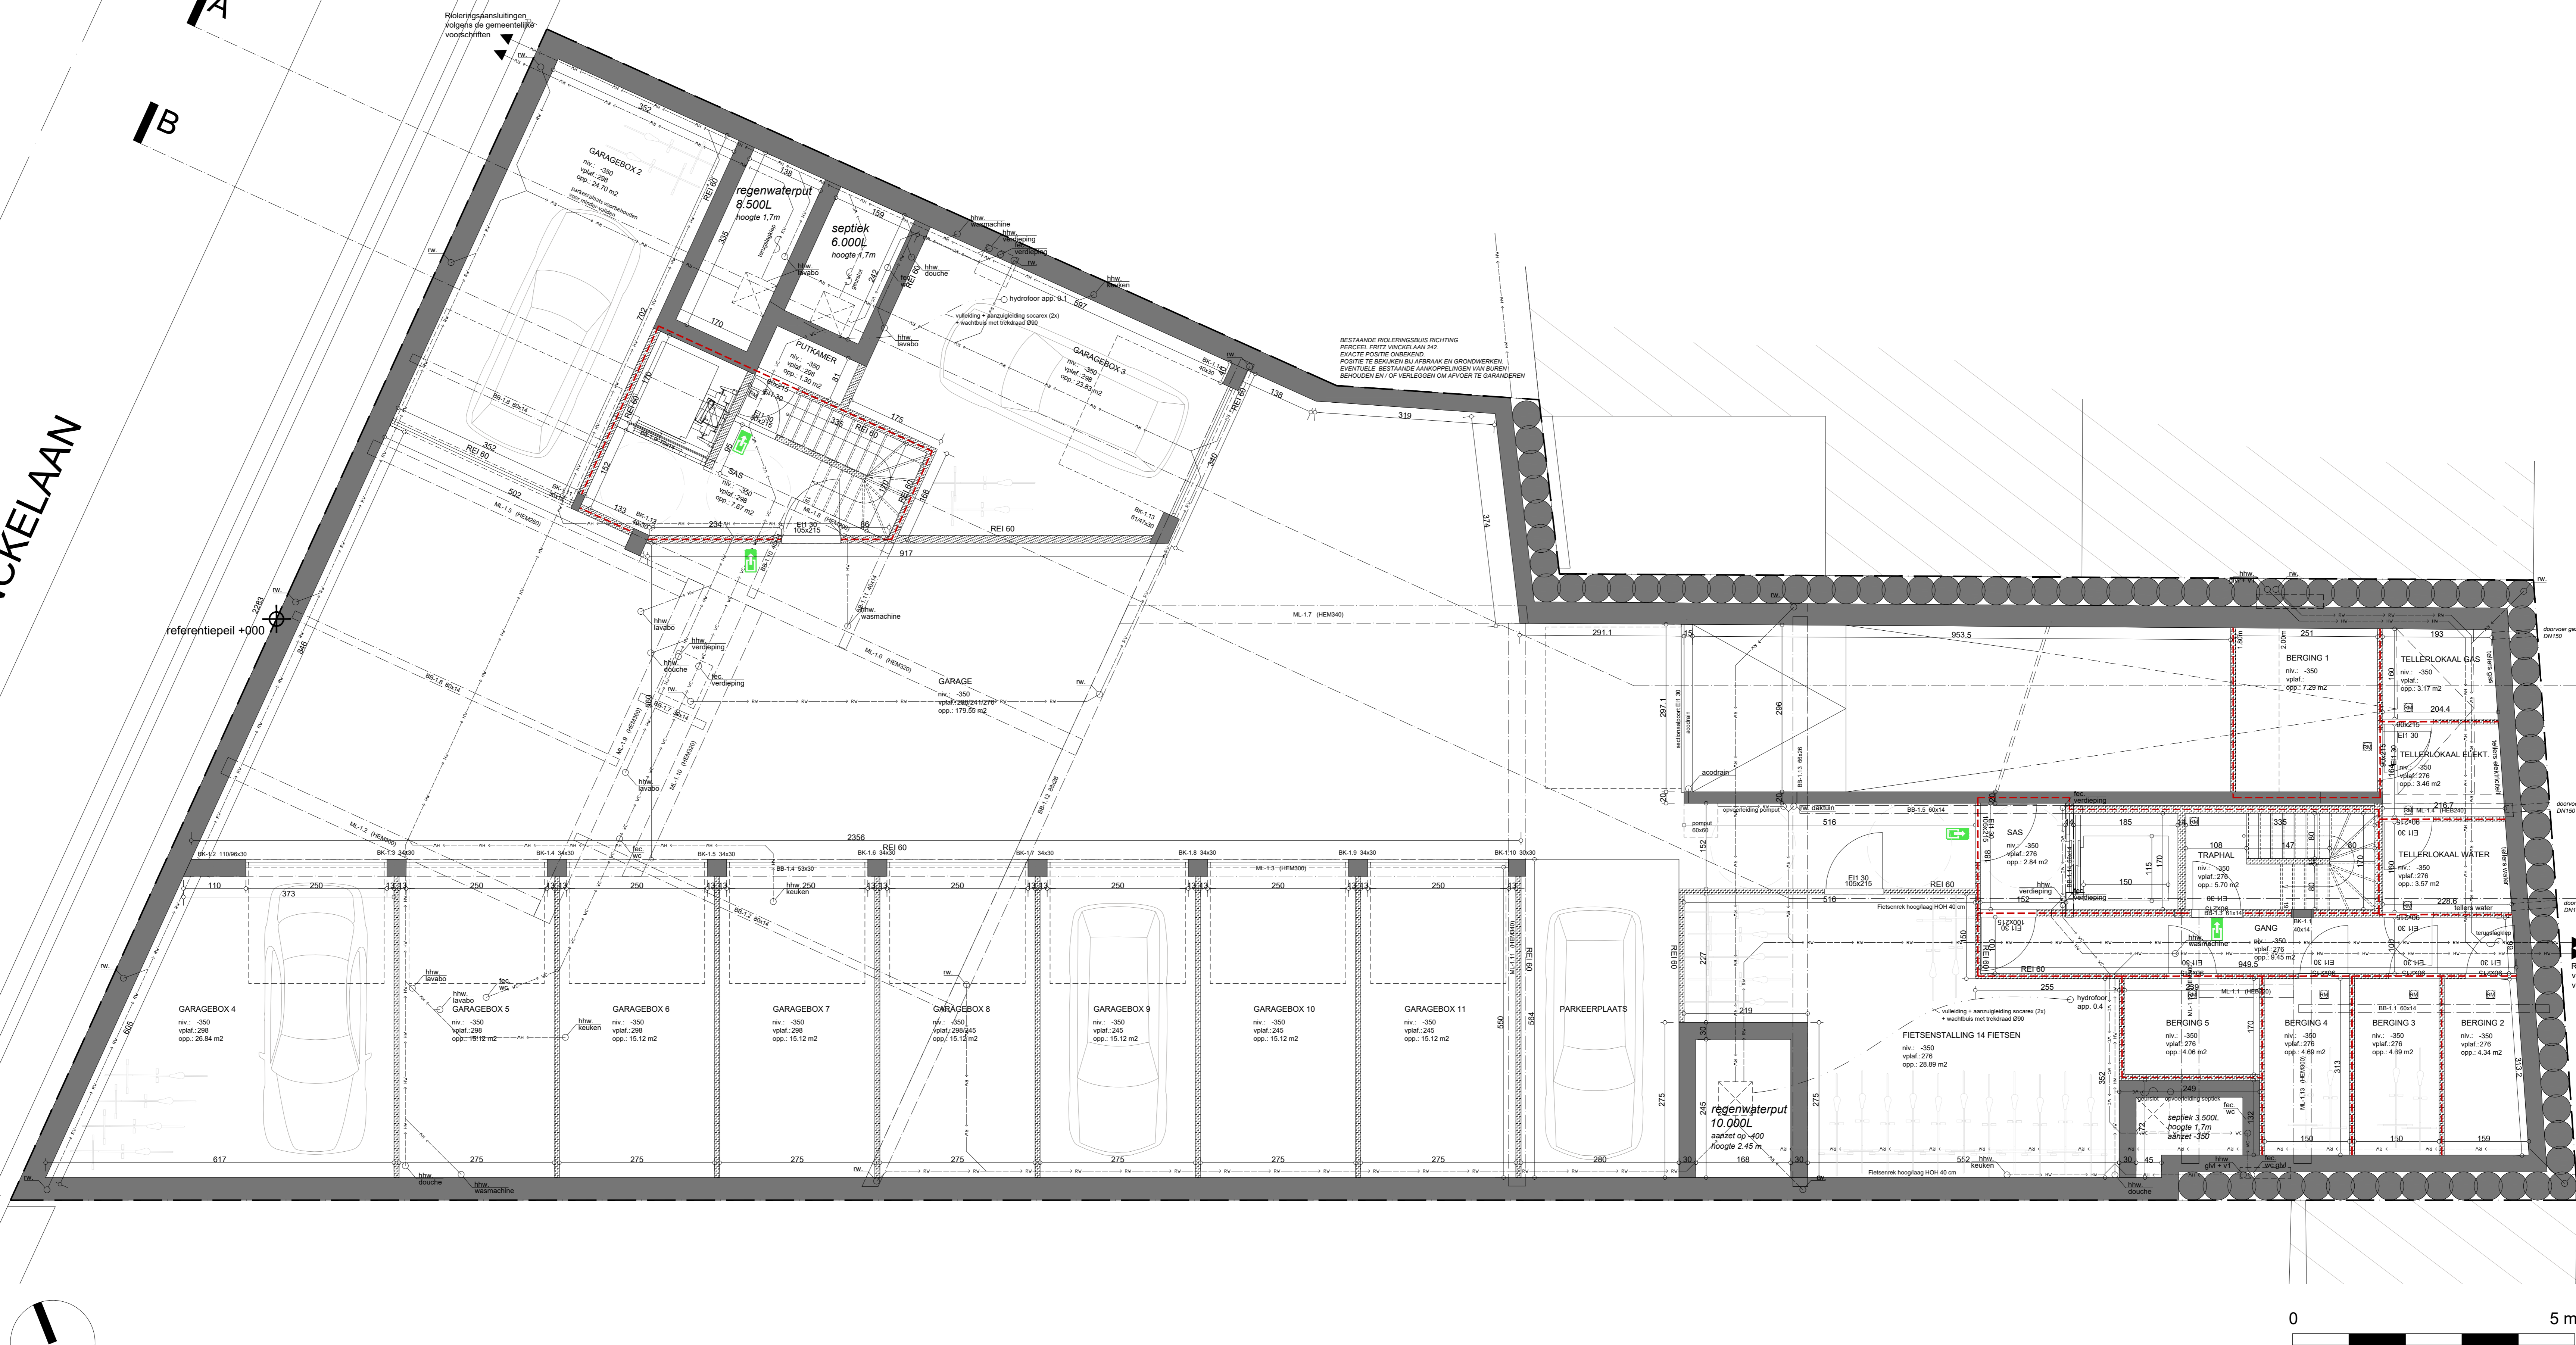

ARCHITECTENBUREAU KARL CATTEAU bvba
Speldenstraat 19
9000 Gent
karl.catteau@telenet.be

Ligging
Prov. West - Vlaanderen
Gemeente : 8450 Bredene
Fritz Vinckelaan 234 en 236 / Dorpsstraat 31
1 Afd. Sectie B, nrs 358R9 + 358e9 + 436e

bouwen van meergezinswoning

Woningbouw Blomme BV
Roelstaarweg 12
8620 Torhout
info@pieterblomme.be
050 23 02 50

DIGITALE STEMPEL

Schaal : zie plan Datum : 01/09/2022 Dossier :

LEGENDE	
	parement
	metsewerk - snelbouw
	betonblokken
	architectonisch beton
	stijlwanden
	beton
	gewelven
	gestabiliseerd zand
	isolatie (PUR, PIR, XPS)
	isolerende hellingschape
	hellingschape
	riolering fec.
	riolering htw.
	riolering rw.
LEGENDE BRANDWEER	
	nooduitgang
	uitgang
	compartmentwand REI 60
	ontrotingsluk, netto: 1m x 1m
	rookmelder
	brandhalspel