




funderings- en rioleringsplan lot 11 86,00 m² bruto opp.
 funderings- en rioleringsplan lot 12 87,69 m² bruto opp.
 funderings- en rioleringsplan lot 13 87,69 m² bruto opp.
 funderings- en rioleringsplan lot 14 87,39 m² bruto opp.

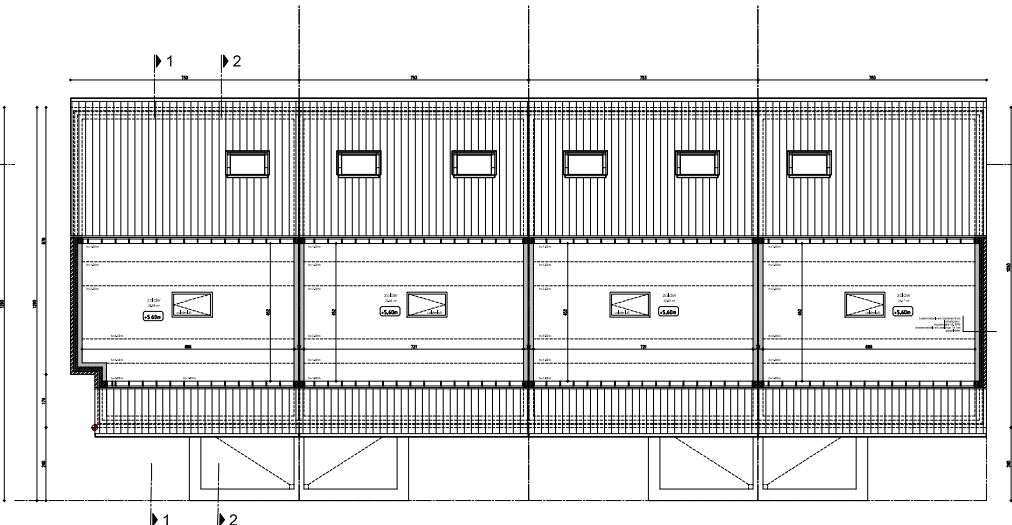

zolderplan lot 11 zolderplan lot 12 zolderplan lot 13 zolderplan lot 14

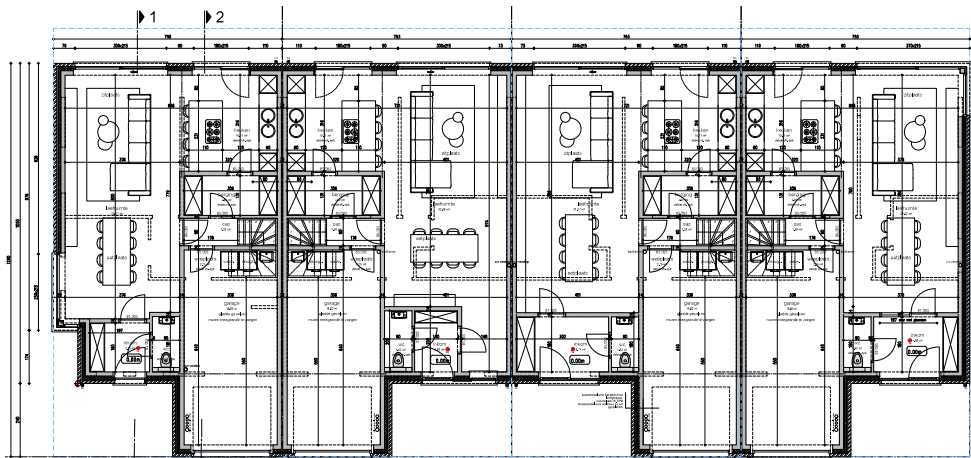

gelijkvloers lot 11 86,00 m² bruto opp.
 75,74 m² netto opp.
 gelijkvloers lot 12 87,69 m² bruto opp.
 77,56 m² netto opp.
 gelijkvloers lot 13 87,69 m² bruto opp.
 77,56 m² netto opp.
 gelijkvloers lot 14 87,39 m² bruto opp.
 75,13 m² netto opp.

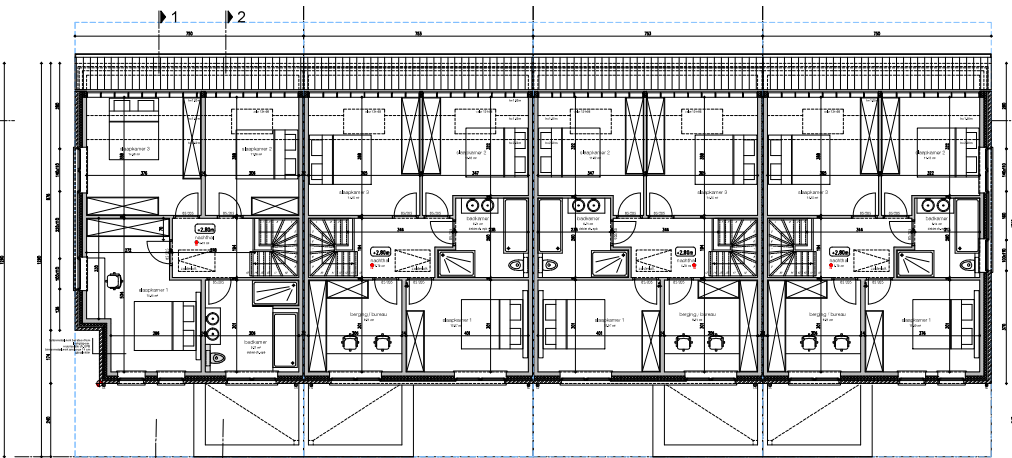








verdiepingsplan lot 11 70,89 m² bruto opp.
 60,40 m² netto opp.
 verdiepingsplan lot 12 72,57 m² bruto opp.
 64,95 m² netto opp.
 verdiepingsplan lot 13 72,57 m² bruto opp.
 64,95 m² netto opp.
 verdiepingsplan lot 14 72,99 m² bruto opp.
 62,70 m² netto opp.

LOT 11 12 13 14

bouw van 17 woningen



22.05.2023
 schaal 1:50
 841x1400

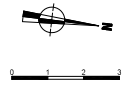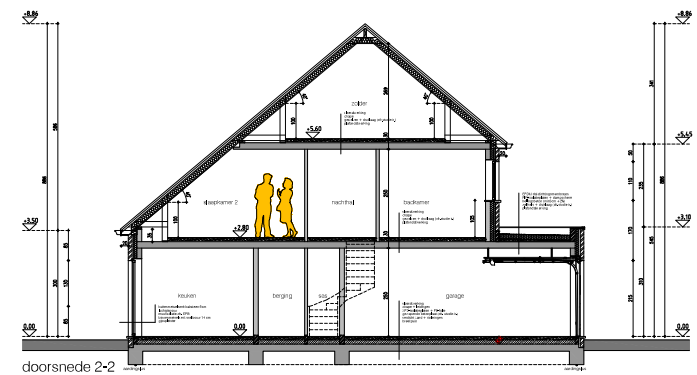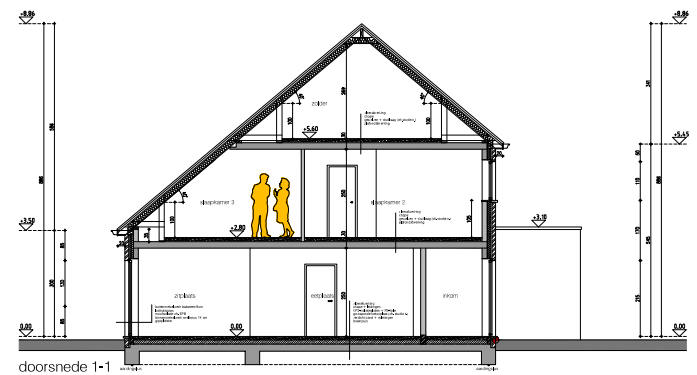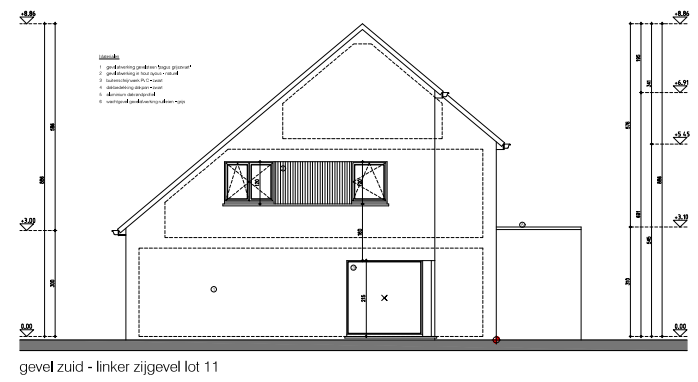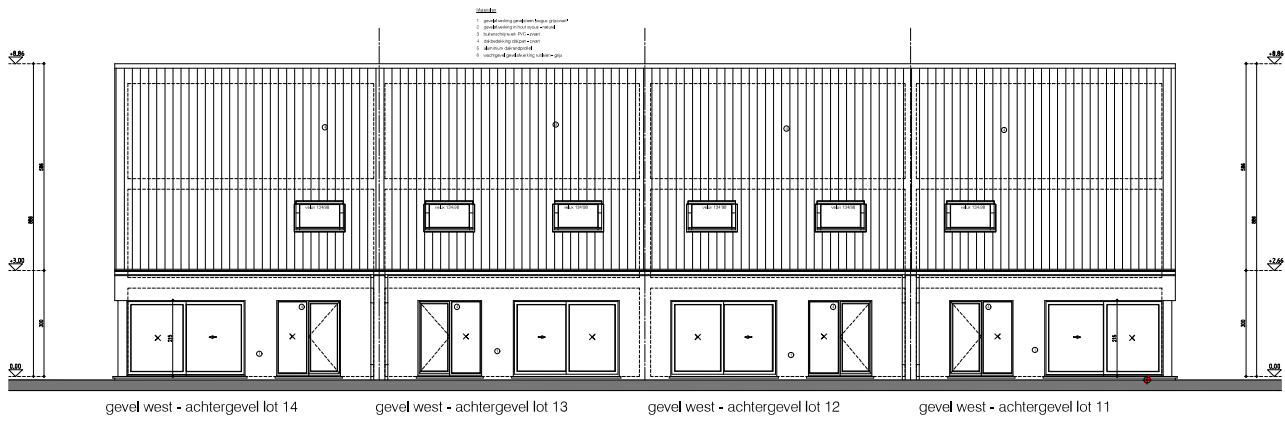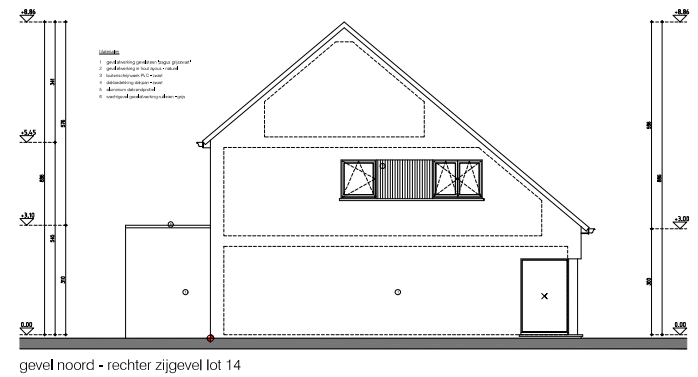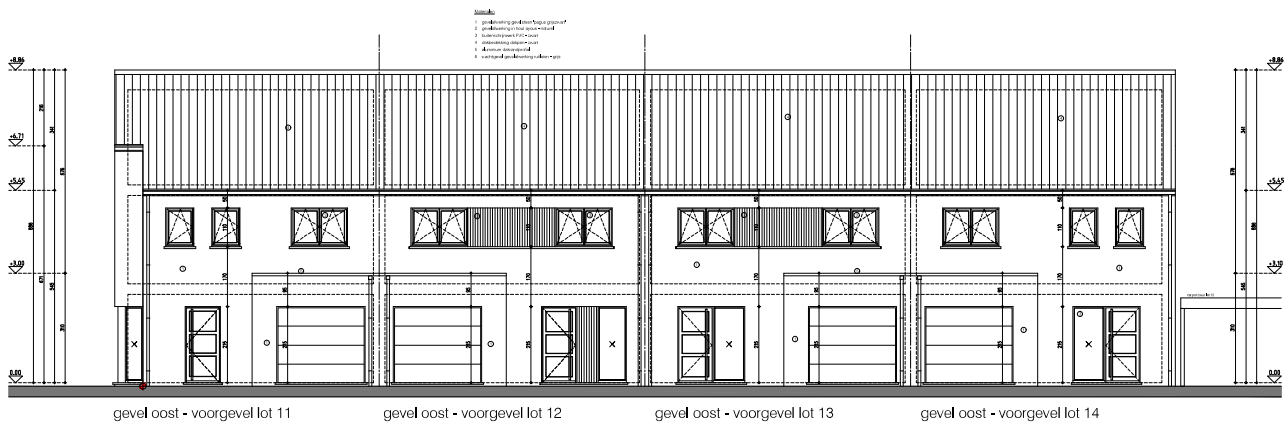

LOT 11 12 13 14

bouwen van 17 woningen
 Adres: Brugpoort 2524 8470 Giesd - 1 AFD (sectie B) m/g 045-W, 045-L, 045-R, 045-T, 045-W, 045-W, 045-M, 045-K
 Aanvrager: WOZ# K030XJY BLOMME BV - Rozenbosweg 19 8820 Terhout - info@wuzp.nl - 0476 23 73 86
 Architect: AFCD/TECTEUM/REAU KAPPEL GATTEAU bvba - 3 profiteerlaan 19 - 1000 Gent - wsl.gatteau@kapele.be

22/05/2023
 schaal 1/50
 AD