




riolerings- en funderingsplan lot 6      riolerings- en funderingsplan lot 5      riolerings- en funderingsplan lot 4

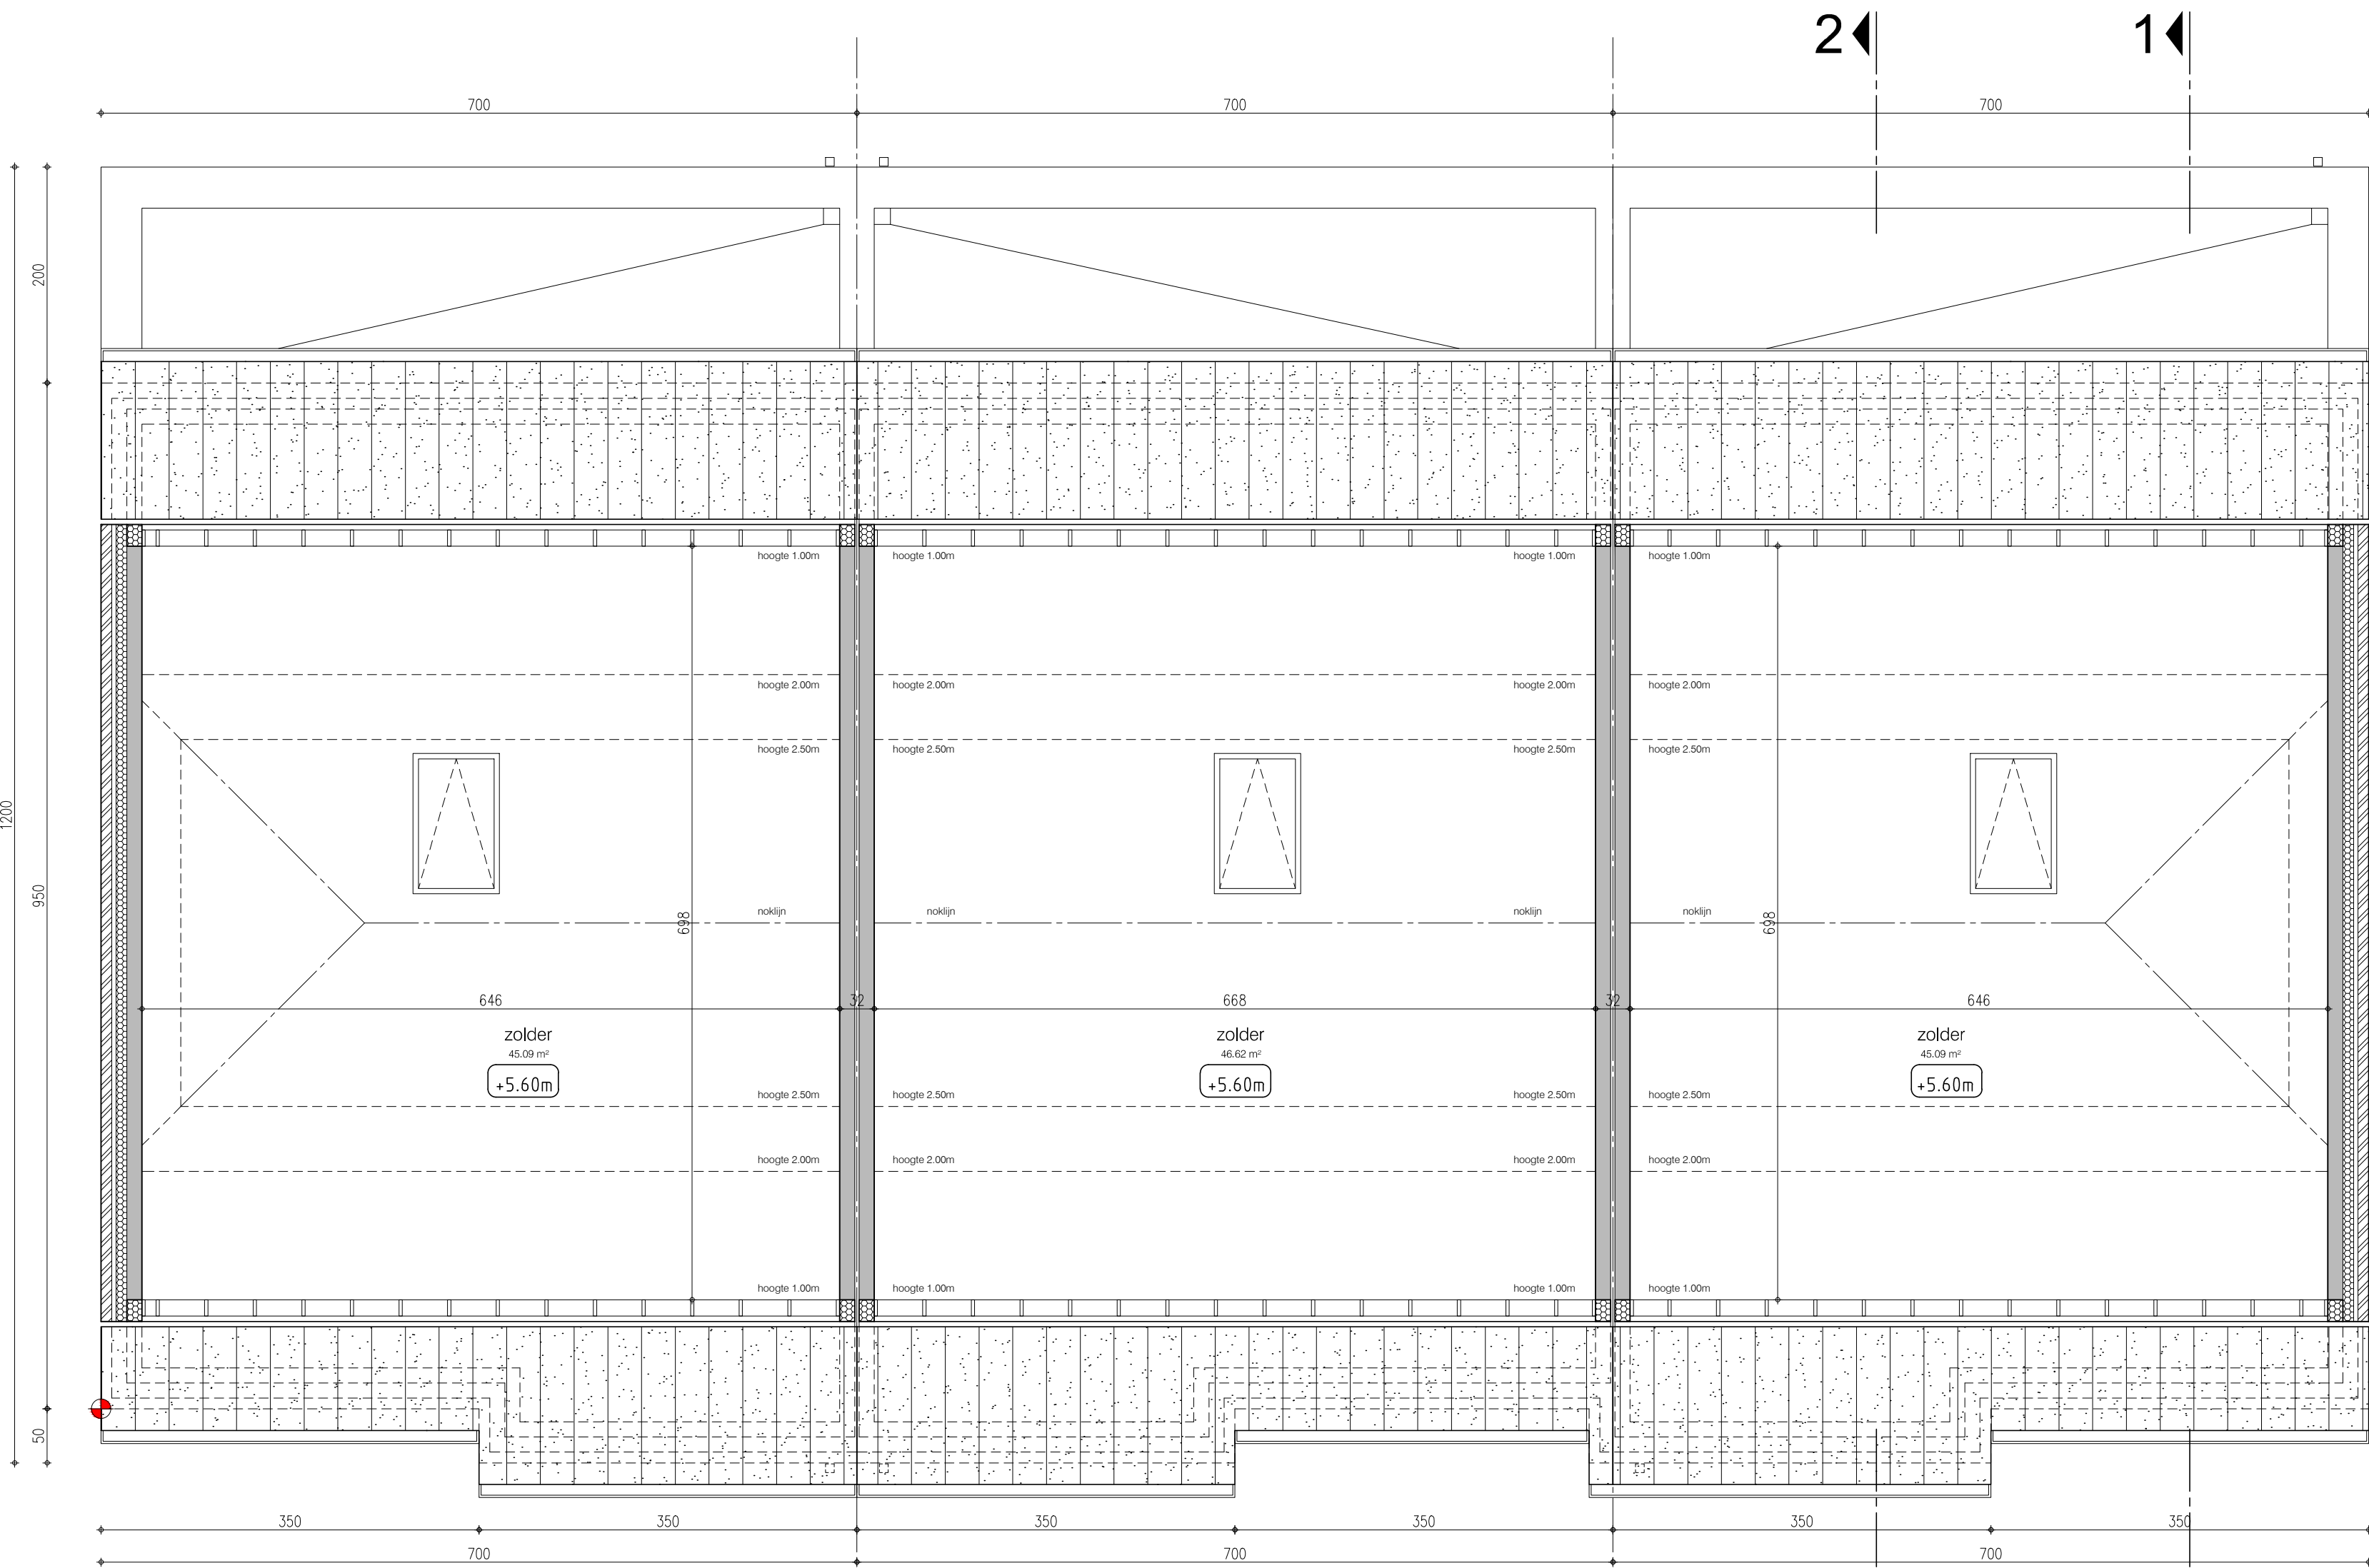

zolderplan lot 6      zolderplan lot 5      zolderplan lot 4

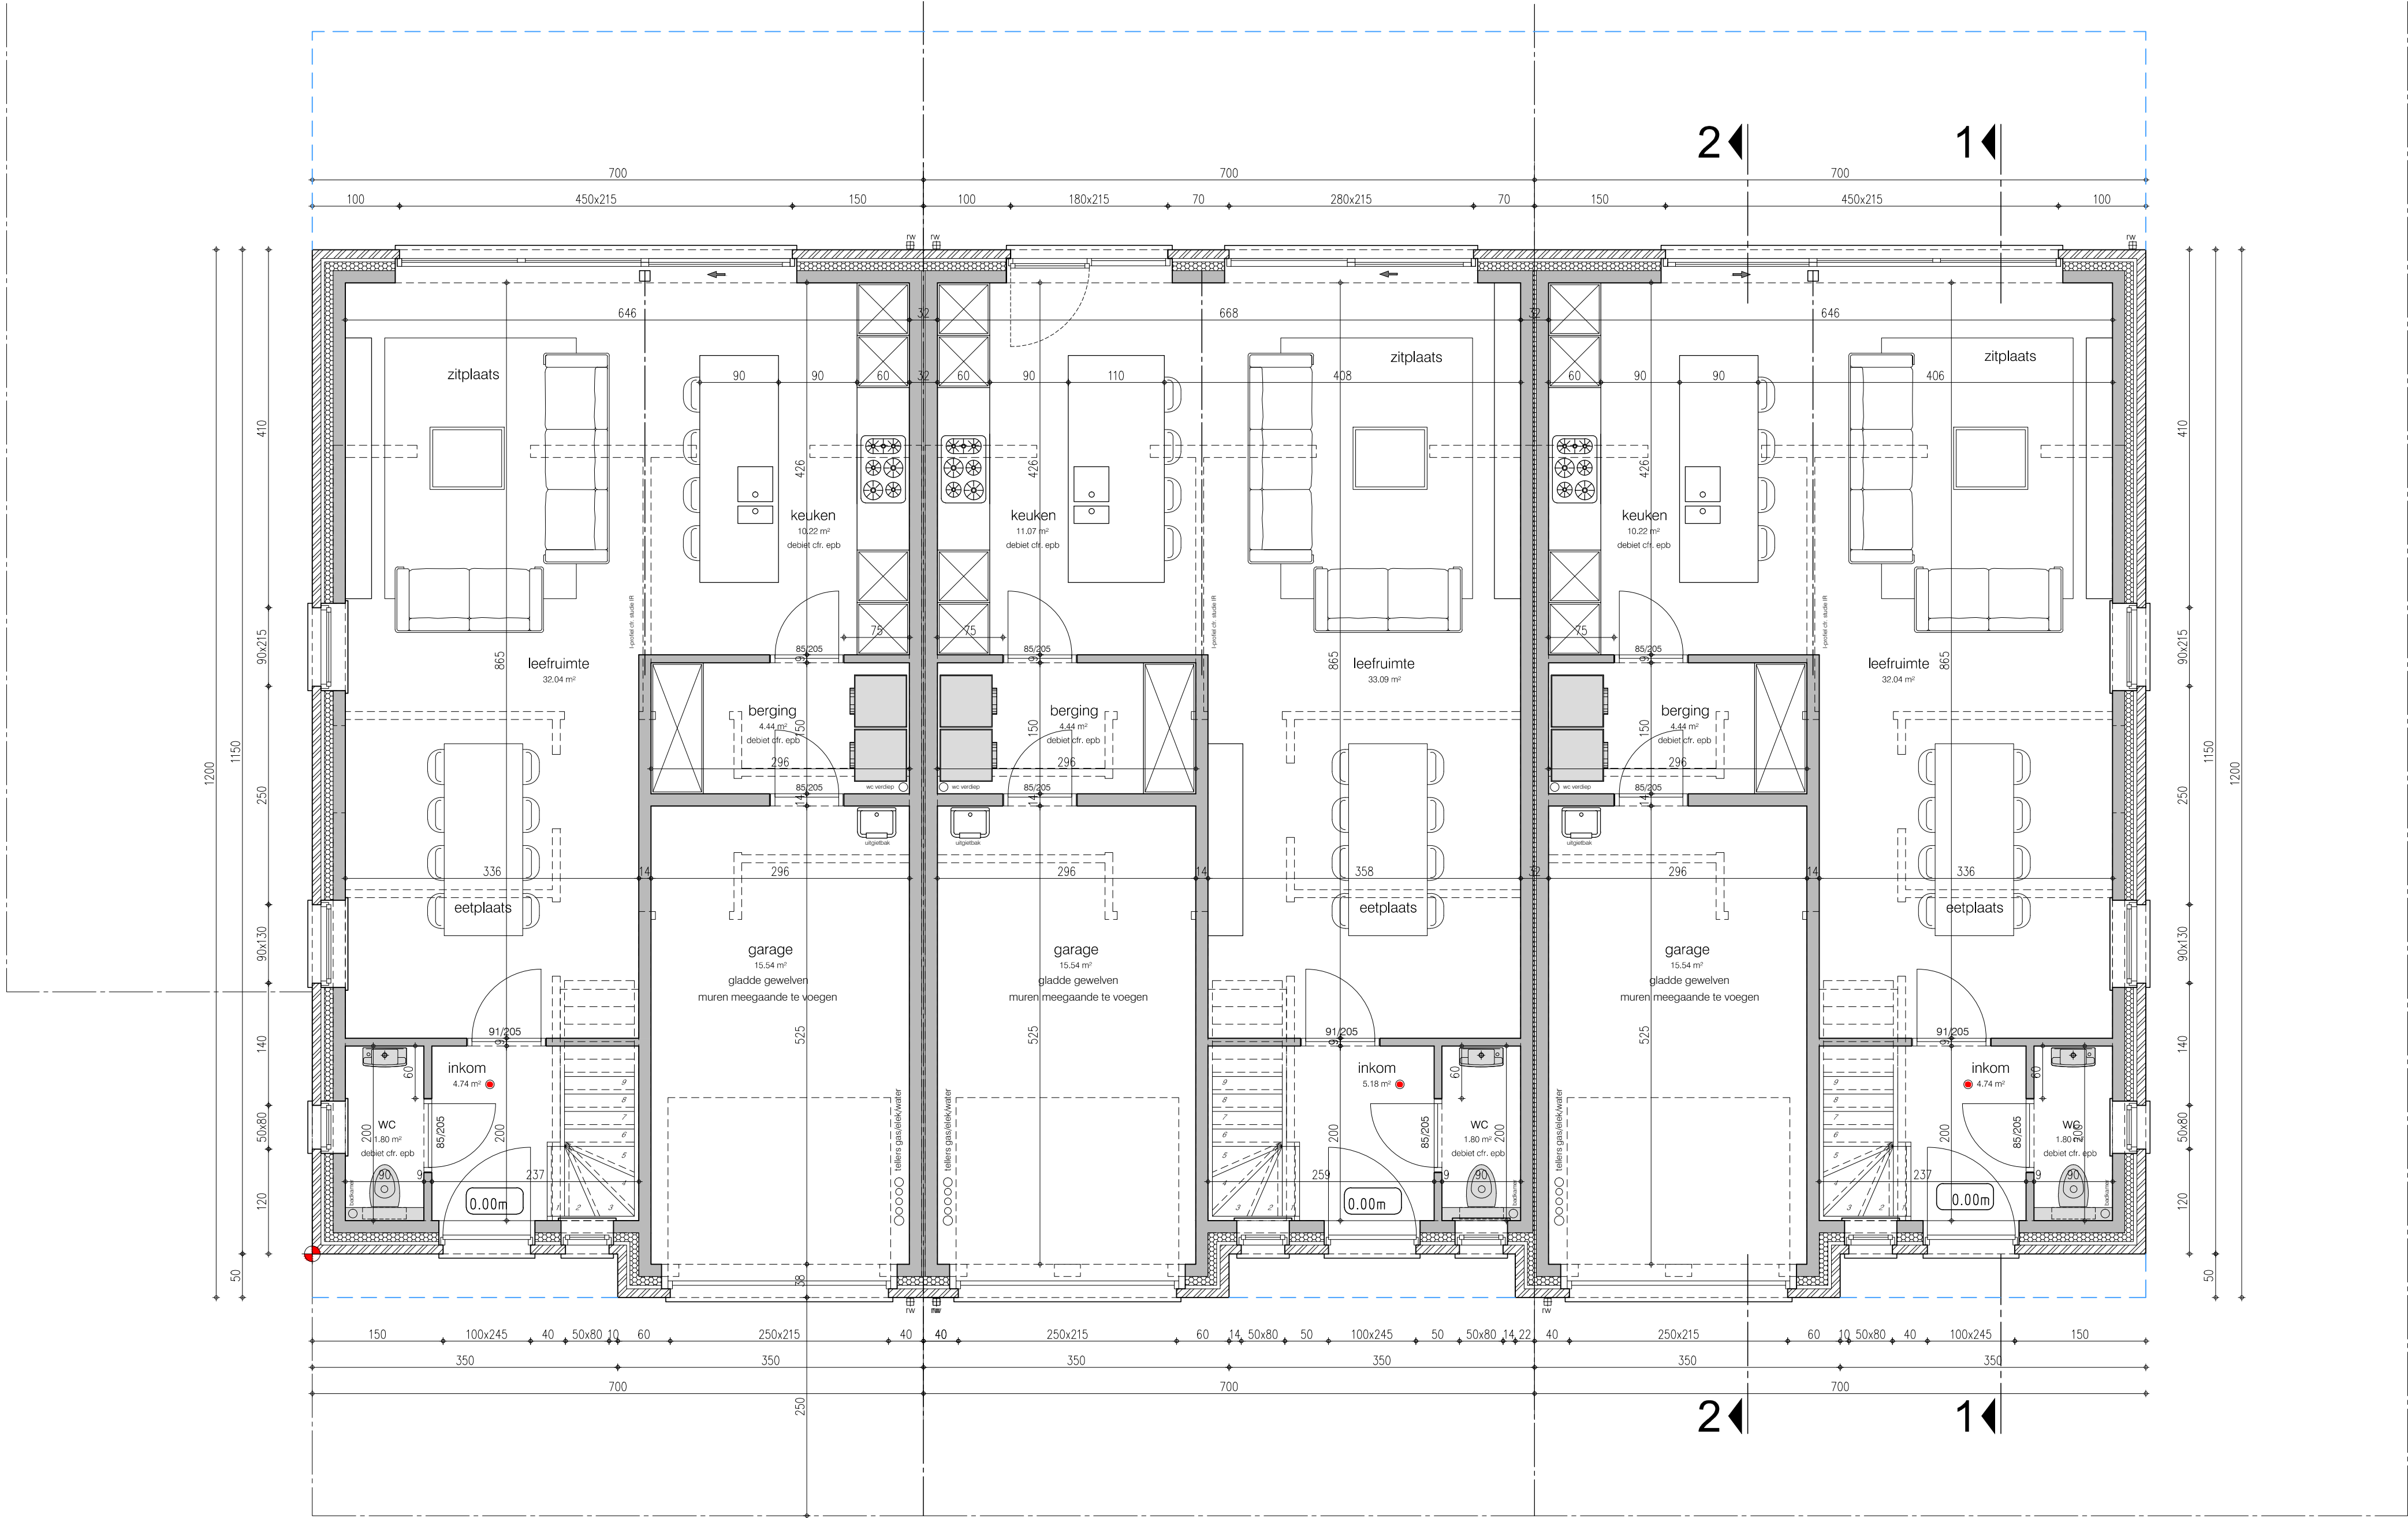

gelijkvloers lot 6      gelijkvloers lot 5      gelijkvloers lot 4

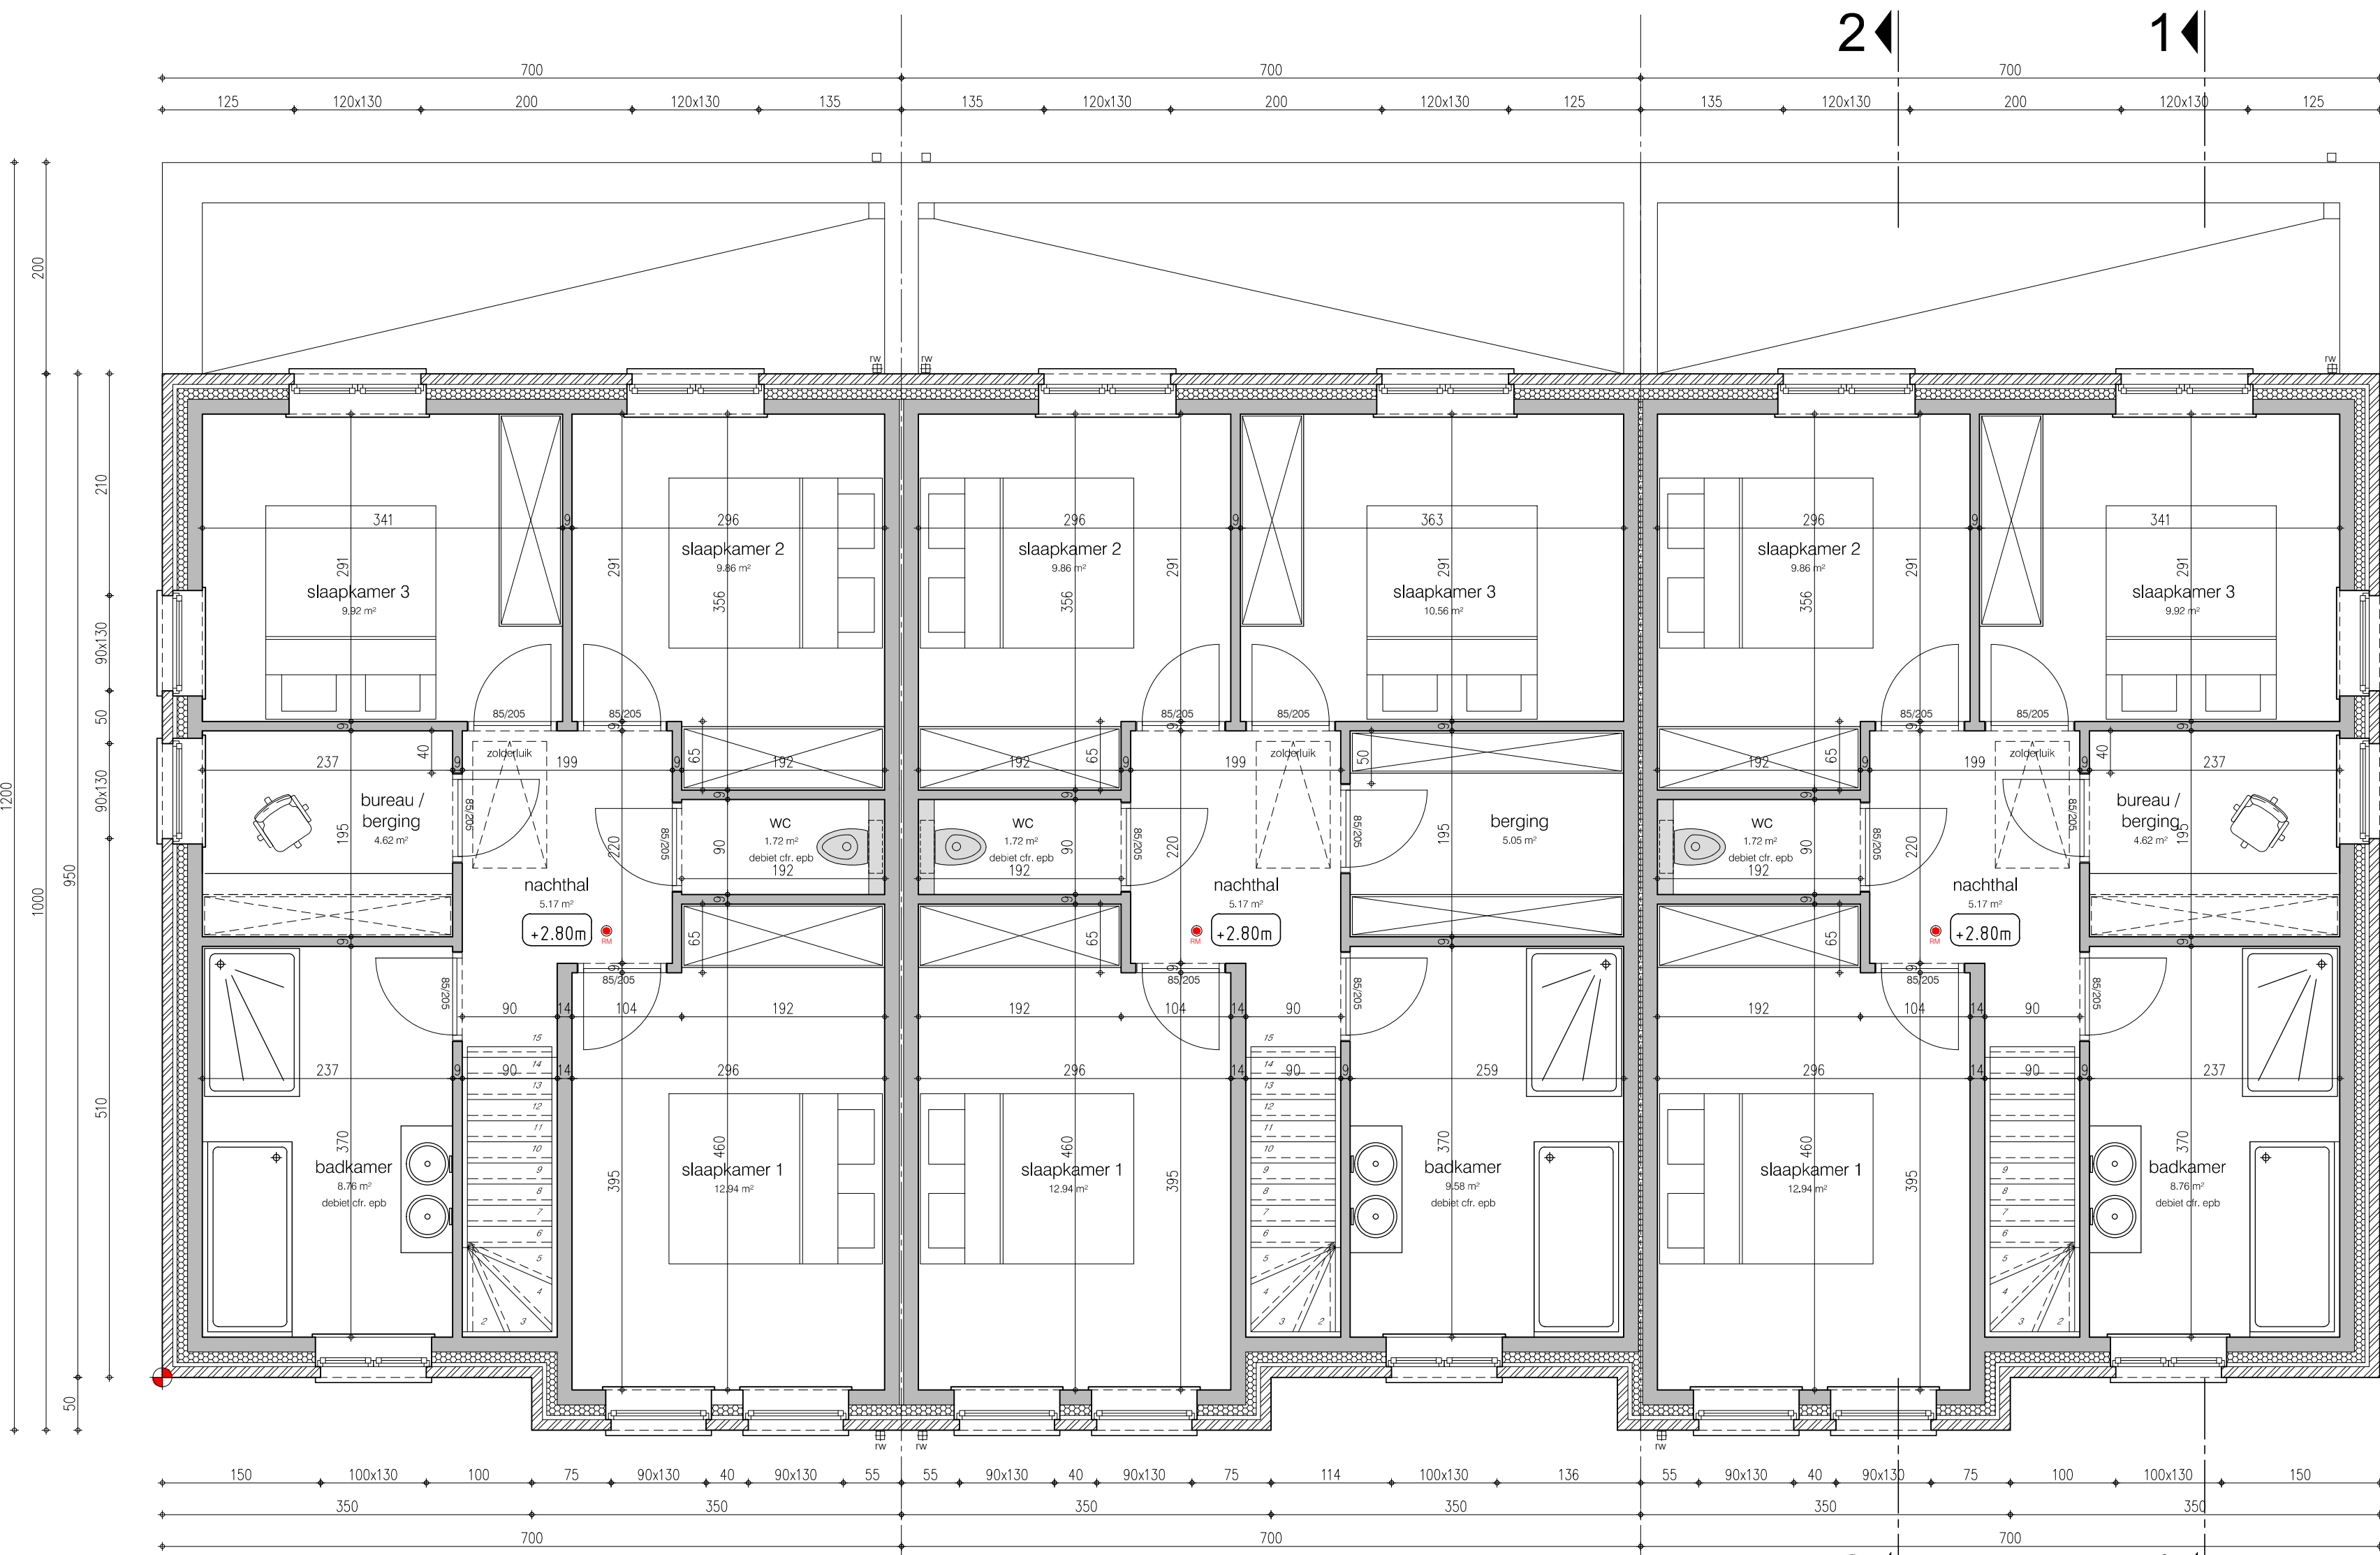

verdiepingsplan lot 6      verdiepingsplan lot 5      verdiepingsplan lot 4