

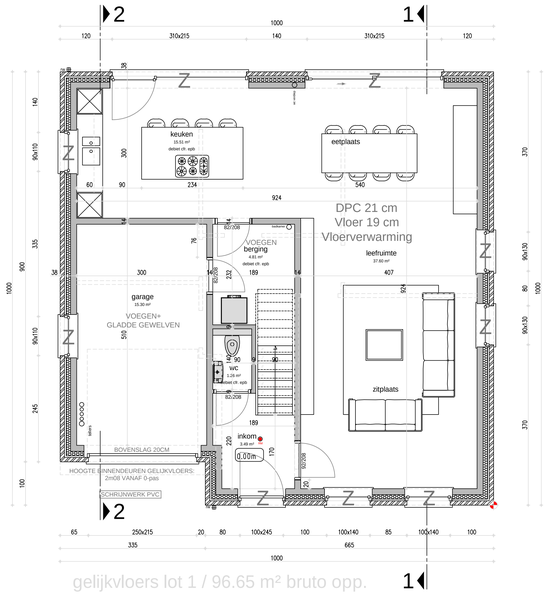



gelijkvloers lot 1 / 96.65 m² bruto opp.

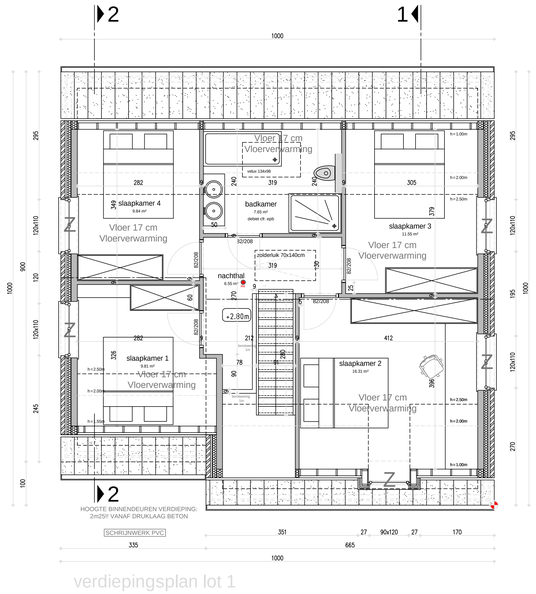

verdiepingsplan lot 1

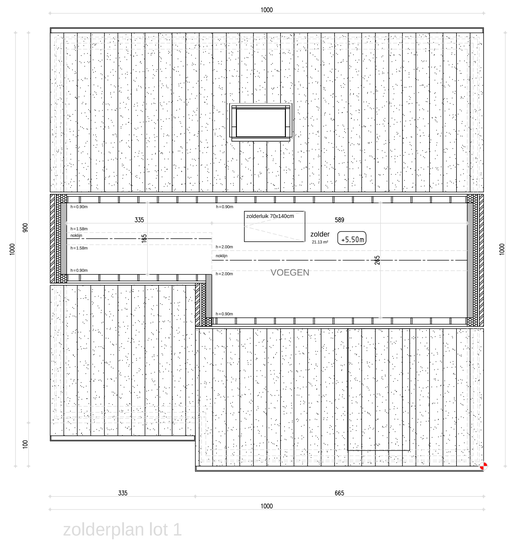


zolderplan lot 1

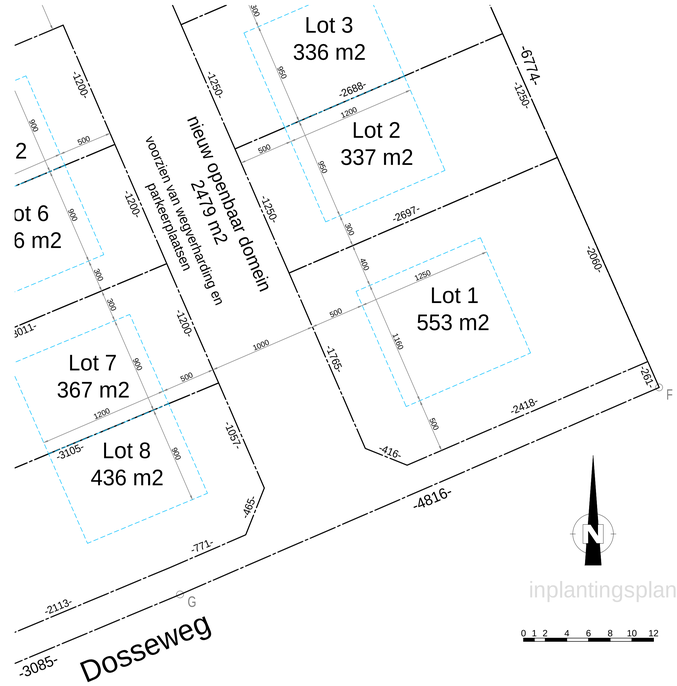





voorgevel lot 1

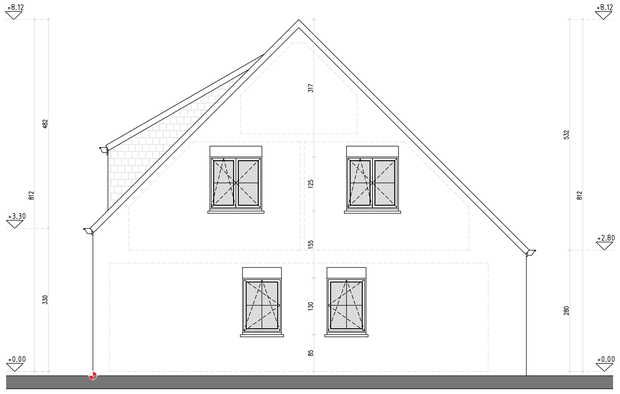


rechter zijgevel lot 1

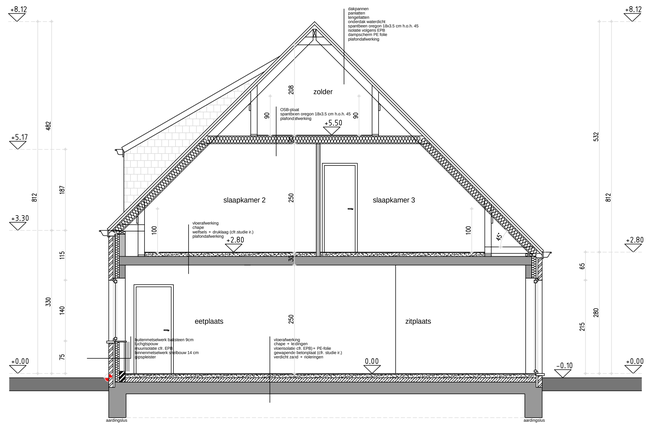


doorsnede 1-1 lot 1

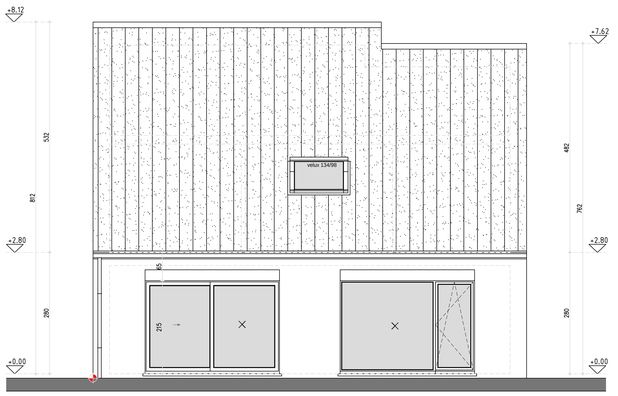

achtergevel lot 1

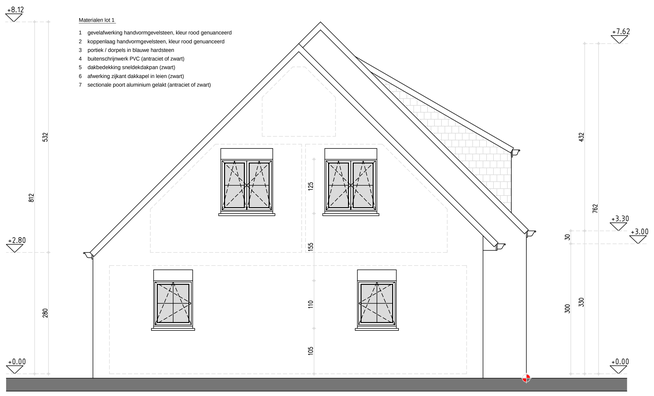

linker zijgevel lot 1

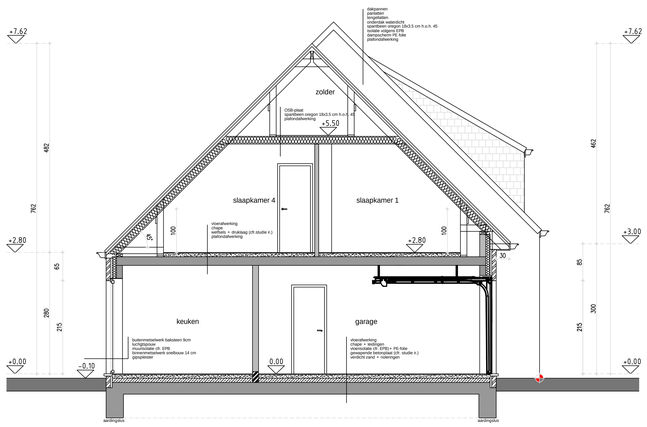

doorsnede 2-2 lot 1

LOT 1

bouwen van 13 (half)open eengezinswoningen

Adres: Dosseweg Tielt - 4 AFD/sectie B/nrs 571 A2 en 571 N

Aanvrager: WONINGBOUW BLOMME BV Roeselaarseweg 12 8820 Torhout - info@pieterblomme.be - T 050 23 02 50

19/10/2026
schaal 1/50
OVP A0