
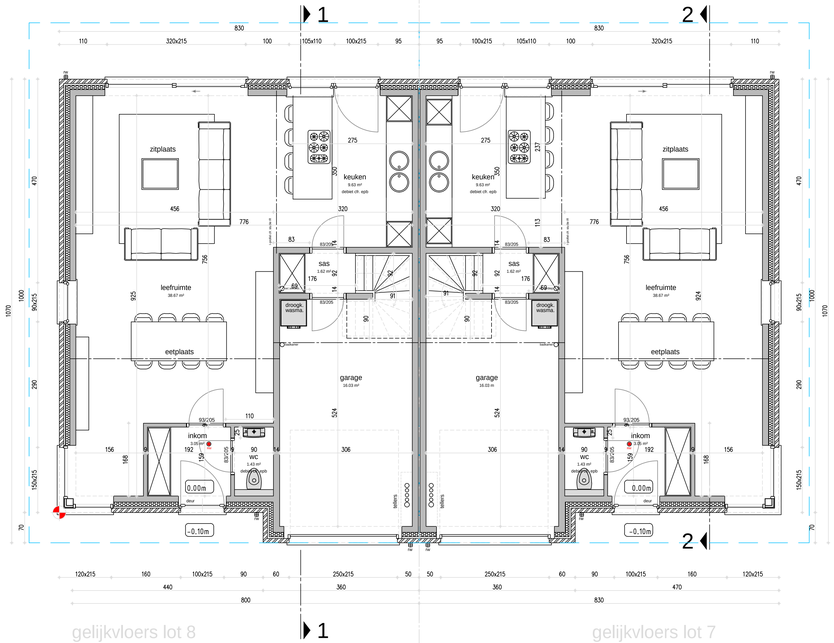



gelijkvloers lot 8
85.52 m² bruto opp.

gelijkvloers lot 7
85.52 m² bruto opp.

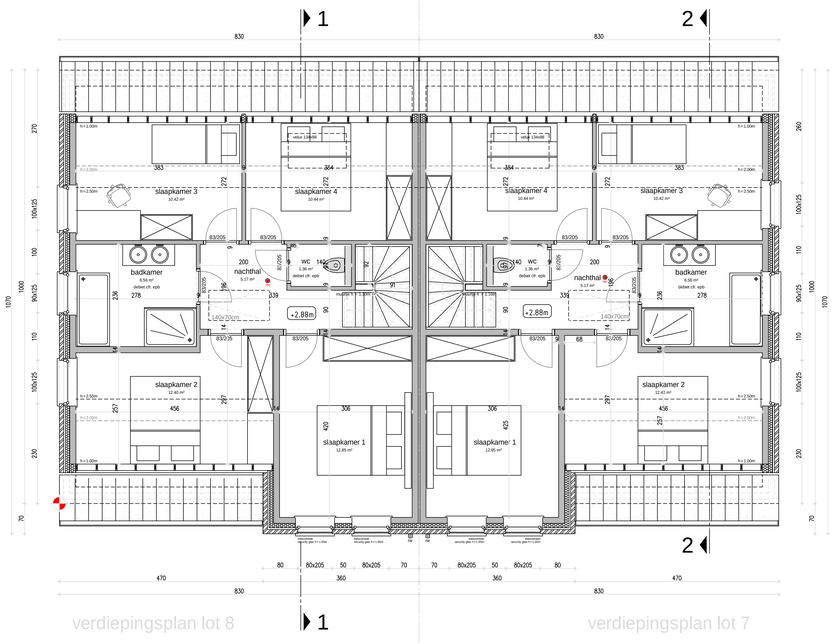


verdiepingsplan lot 8

verdiepingsplan lot 7

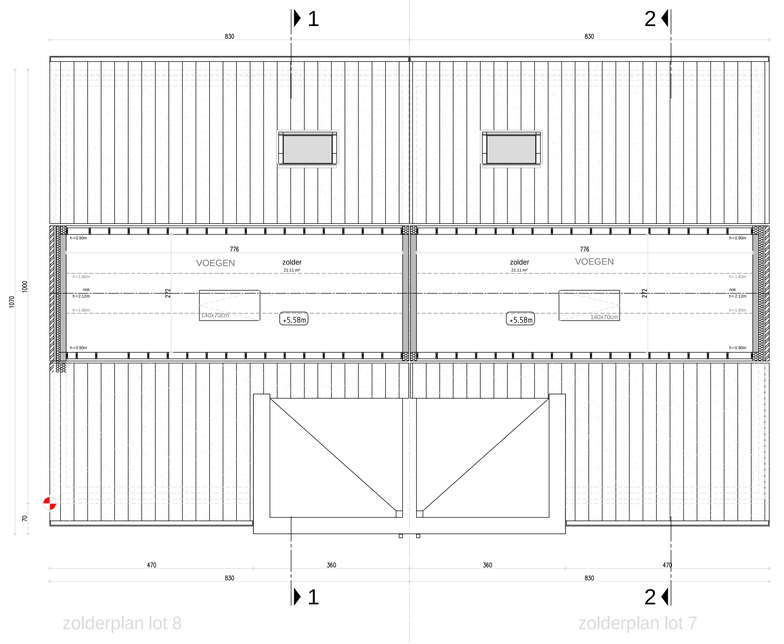


zolderplan lot 8


zolderplan lot 7

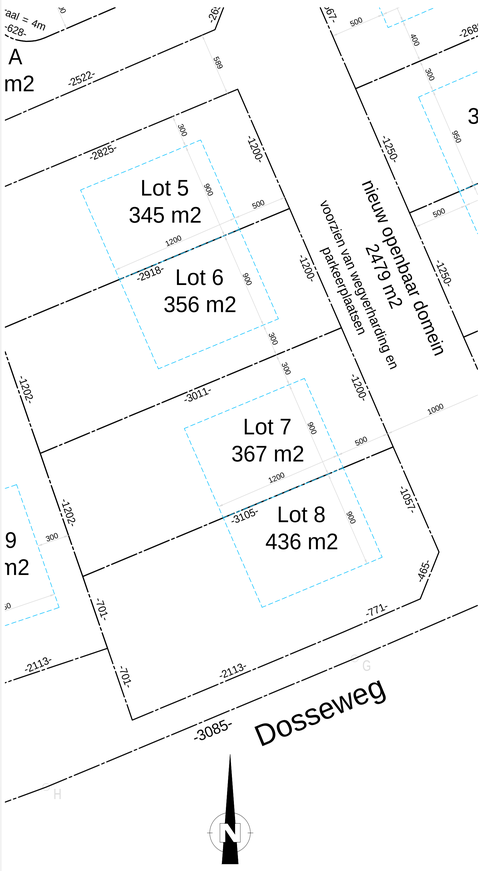

inplantingsplan

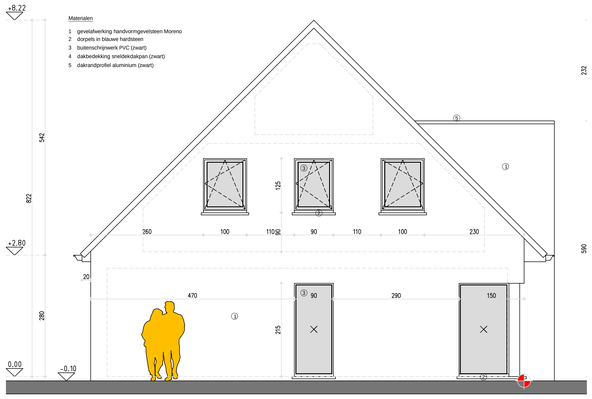


linker zijgevel lot 8

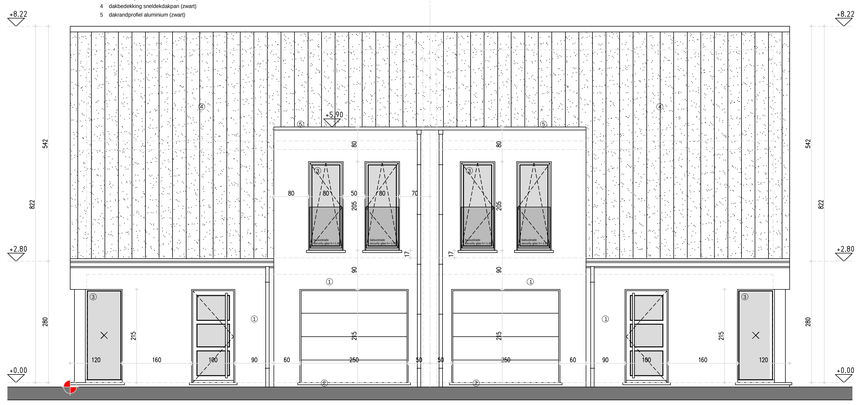


voorgevel lot 8


voorgevel lot 7

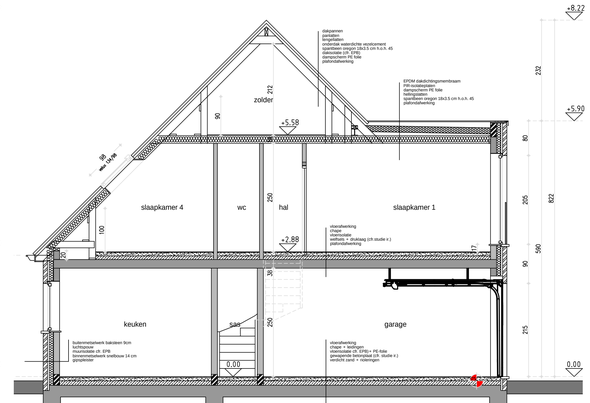

doorsnede 1-1 lot 7&8

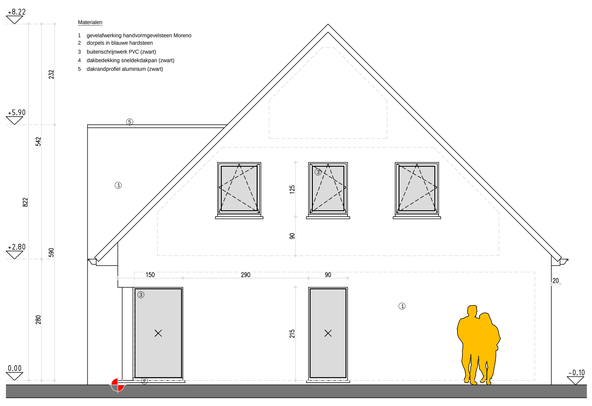


rechter zijgevel lot 7

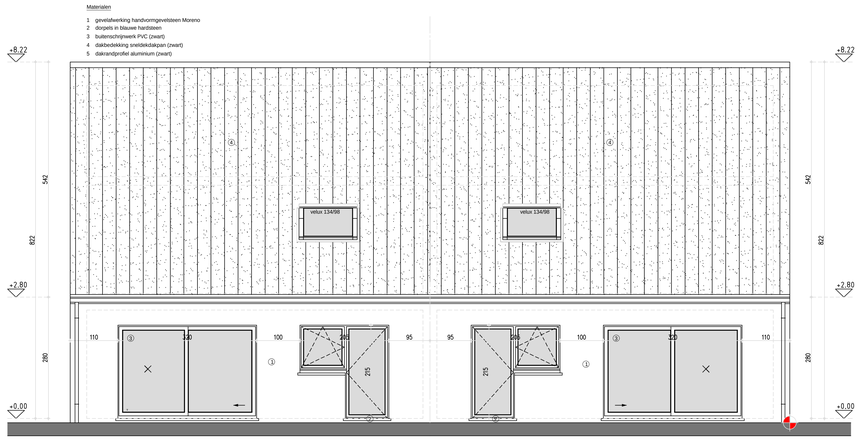

achtergevel lot 7

achtergevel lot 8

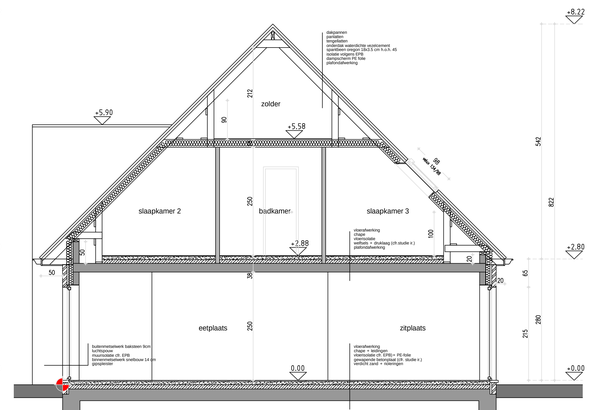

doorsnede 2-2 lot 7&8

LOT 7 & 8

bouwen van 13 (half)open eengezinswoningen

Adres: Dosseweg Tielt 4° AFD, sectie B, nr(s) 571 A2 en 571 N

Aanvrager: Woningbouw Blomme BV ROESELAARSEWEG 12 8820 TORHOUT - info@pieterblomme.be - T 050 23 02 50

Architect:

27/04/2021
schaal 1/50
OVP 1/1 A0