
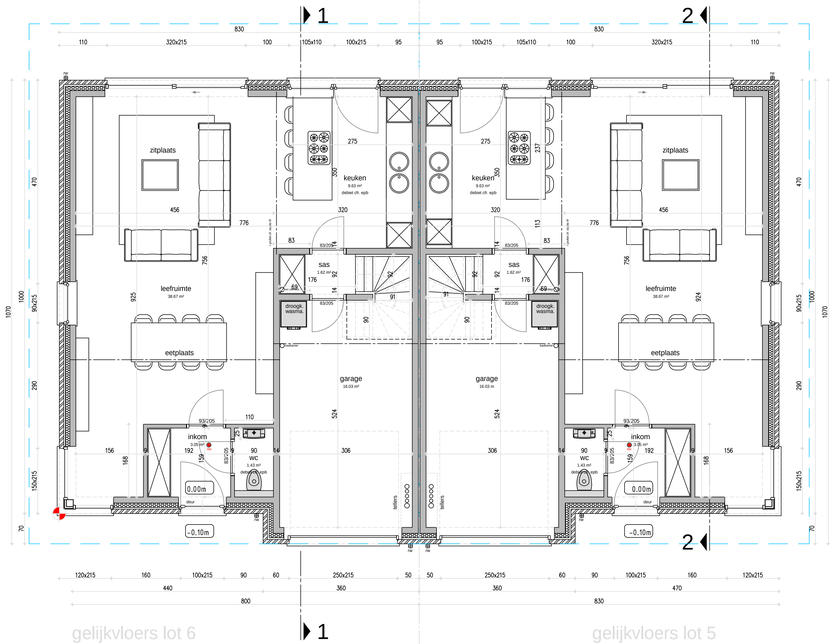



gelijkvloers lot 6
85.52 m² bruto opp.

gelijkvloers lot 5
85.52 m² bruto opp.

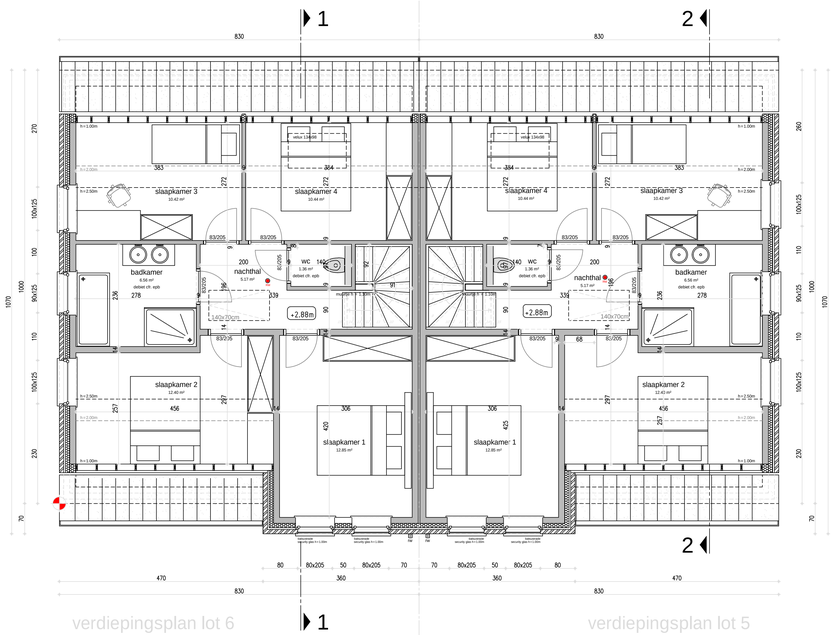


verdiepingsplan lot 6

verdiepingsplan lot 5

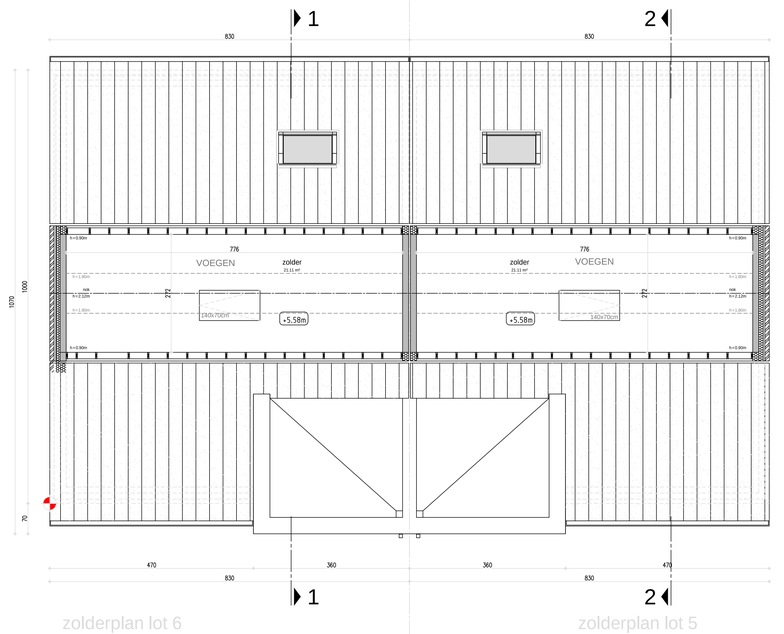


zolderplan lot 6

zolderplan lot 5

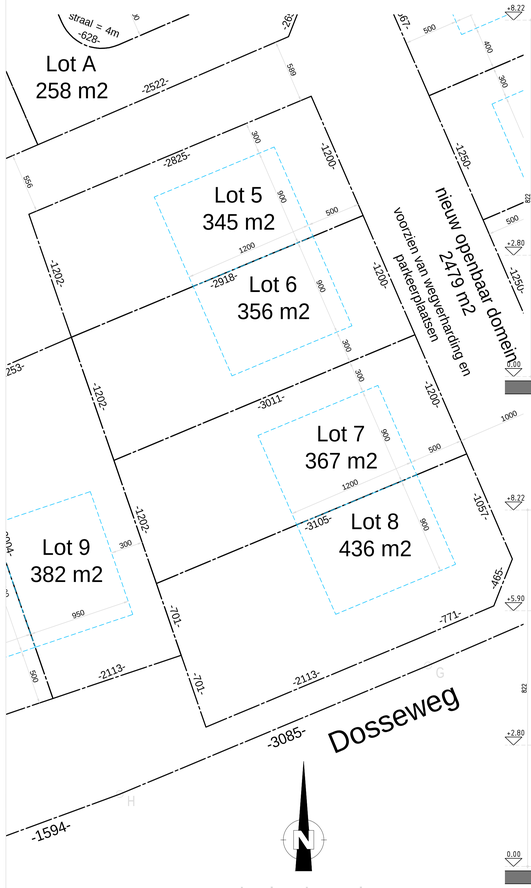

inplantingsplan

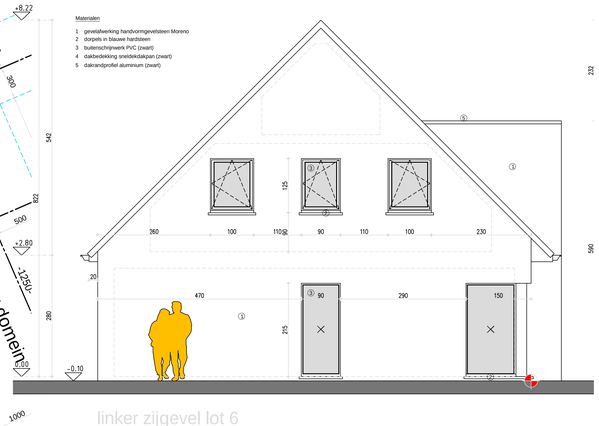


linker zijgevel lot 6



voorgevel lot 6

voorgevel lot 5

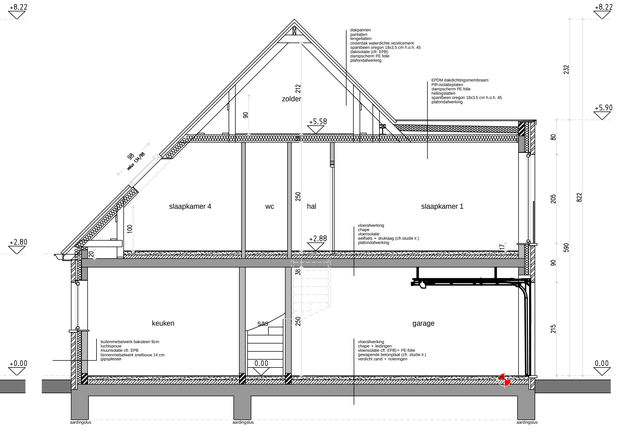

doorsnede 1-1 lot 5&6

rechter zijgevel lot 5

achtergevel lot 5

achtergevel lot 6

doorsnede 2-2 lot 5&6

LOT 5 & 6

bouwen van 13 (half)open eengezinswoningen

Adres: Dosseweg Tielt 4° AFD, sectie B, nr(s) 571 A2 en 571 N

Aanvrager: Woningbouw Blomme BV ROESELAARSEWEG 12 8820 TORHOUT - info@pieterblomme.be - T 050 23 02 50

Architect:

27/04/2021
schaal 1/50
OVP 1/1 A0