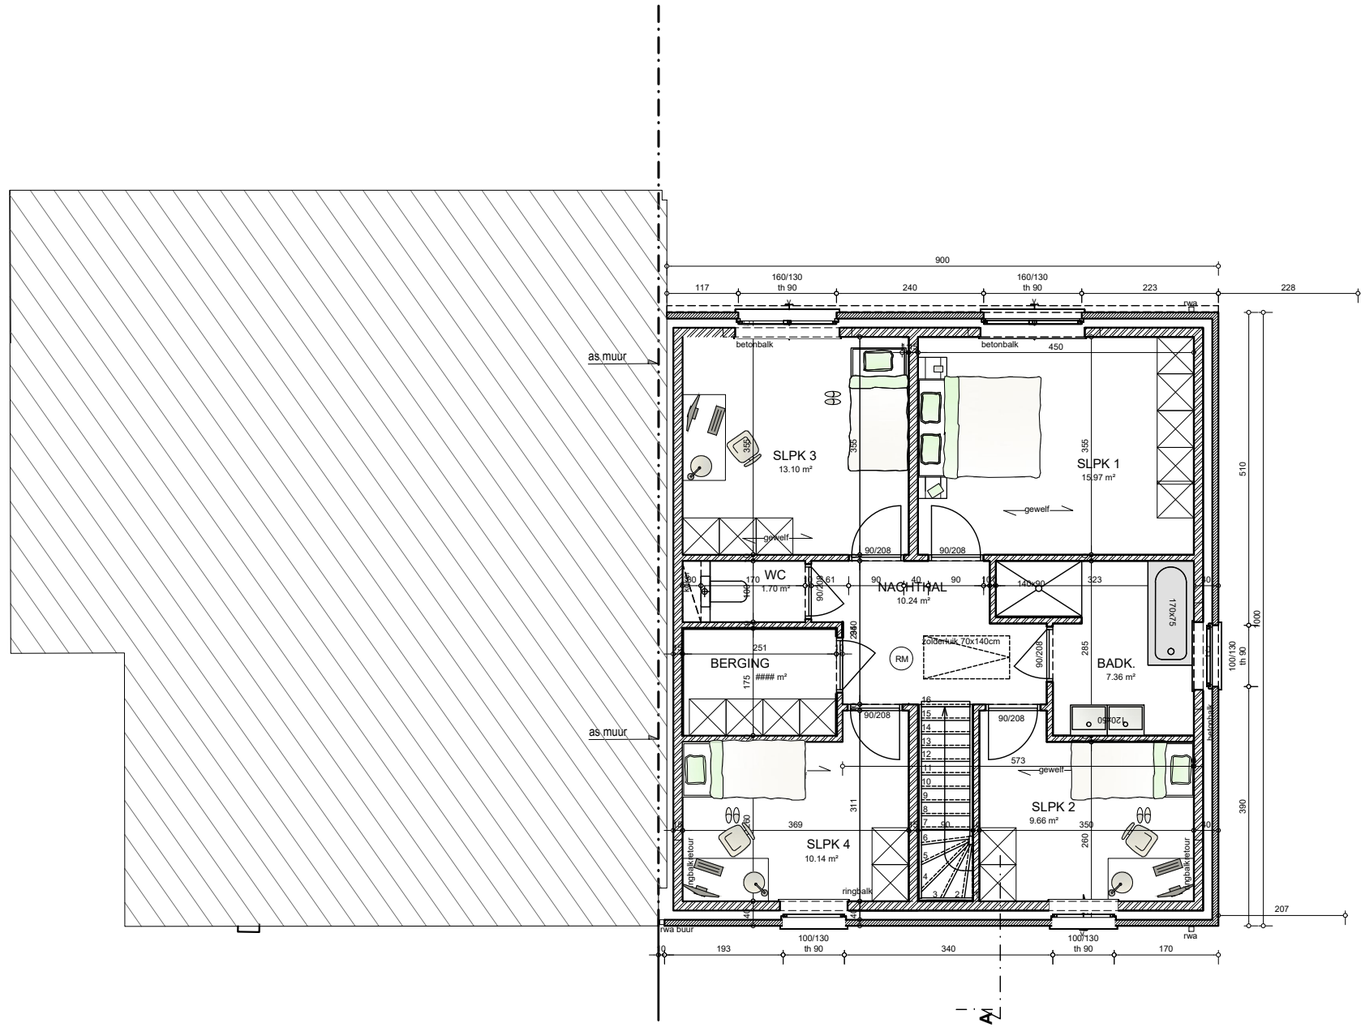


VERDIEPINGSPLAN
(bruto opp: 90.33m² - tot. 180.66m²)

schaal 1:100

fase ba

bouwen van 1 woning, Sint-Andies-Brugge
Bouwbedrijf Pieter Blomme
BA 01 | 08 juli 2026

vaneeckhout architecture
+32 51 22 41 37
info@vaneeckhout.be