
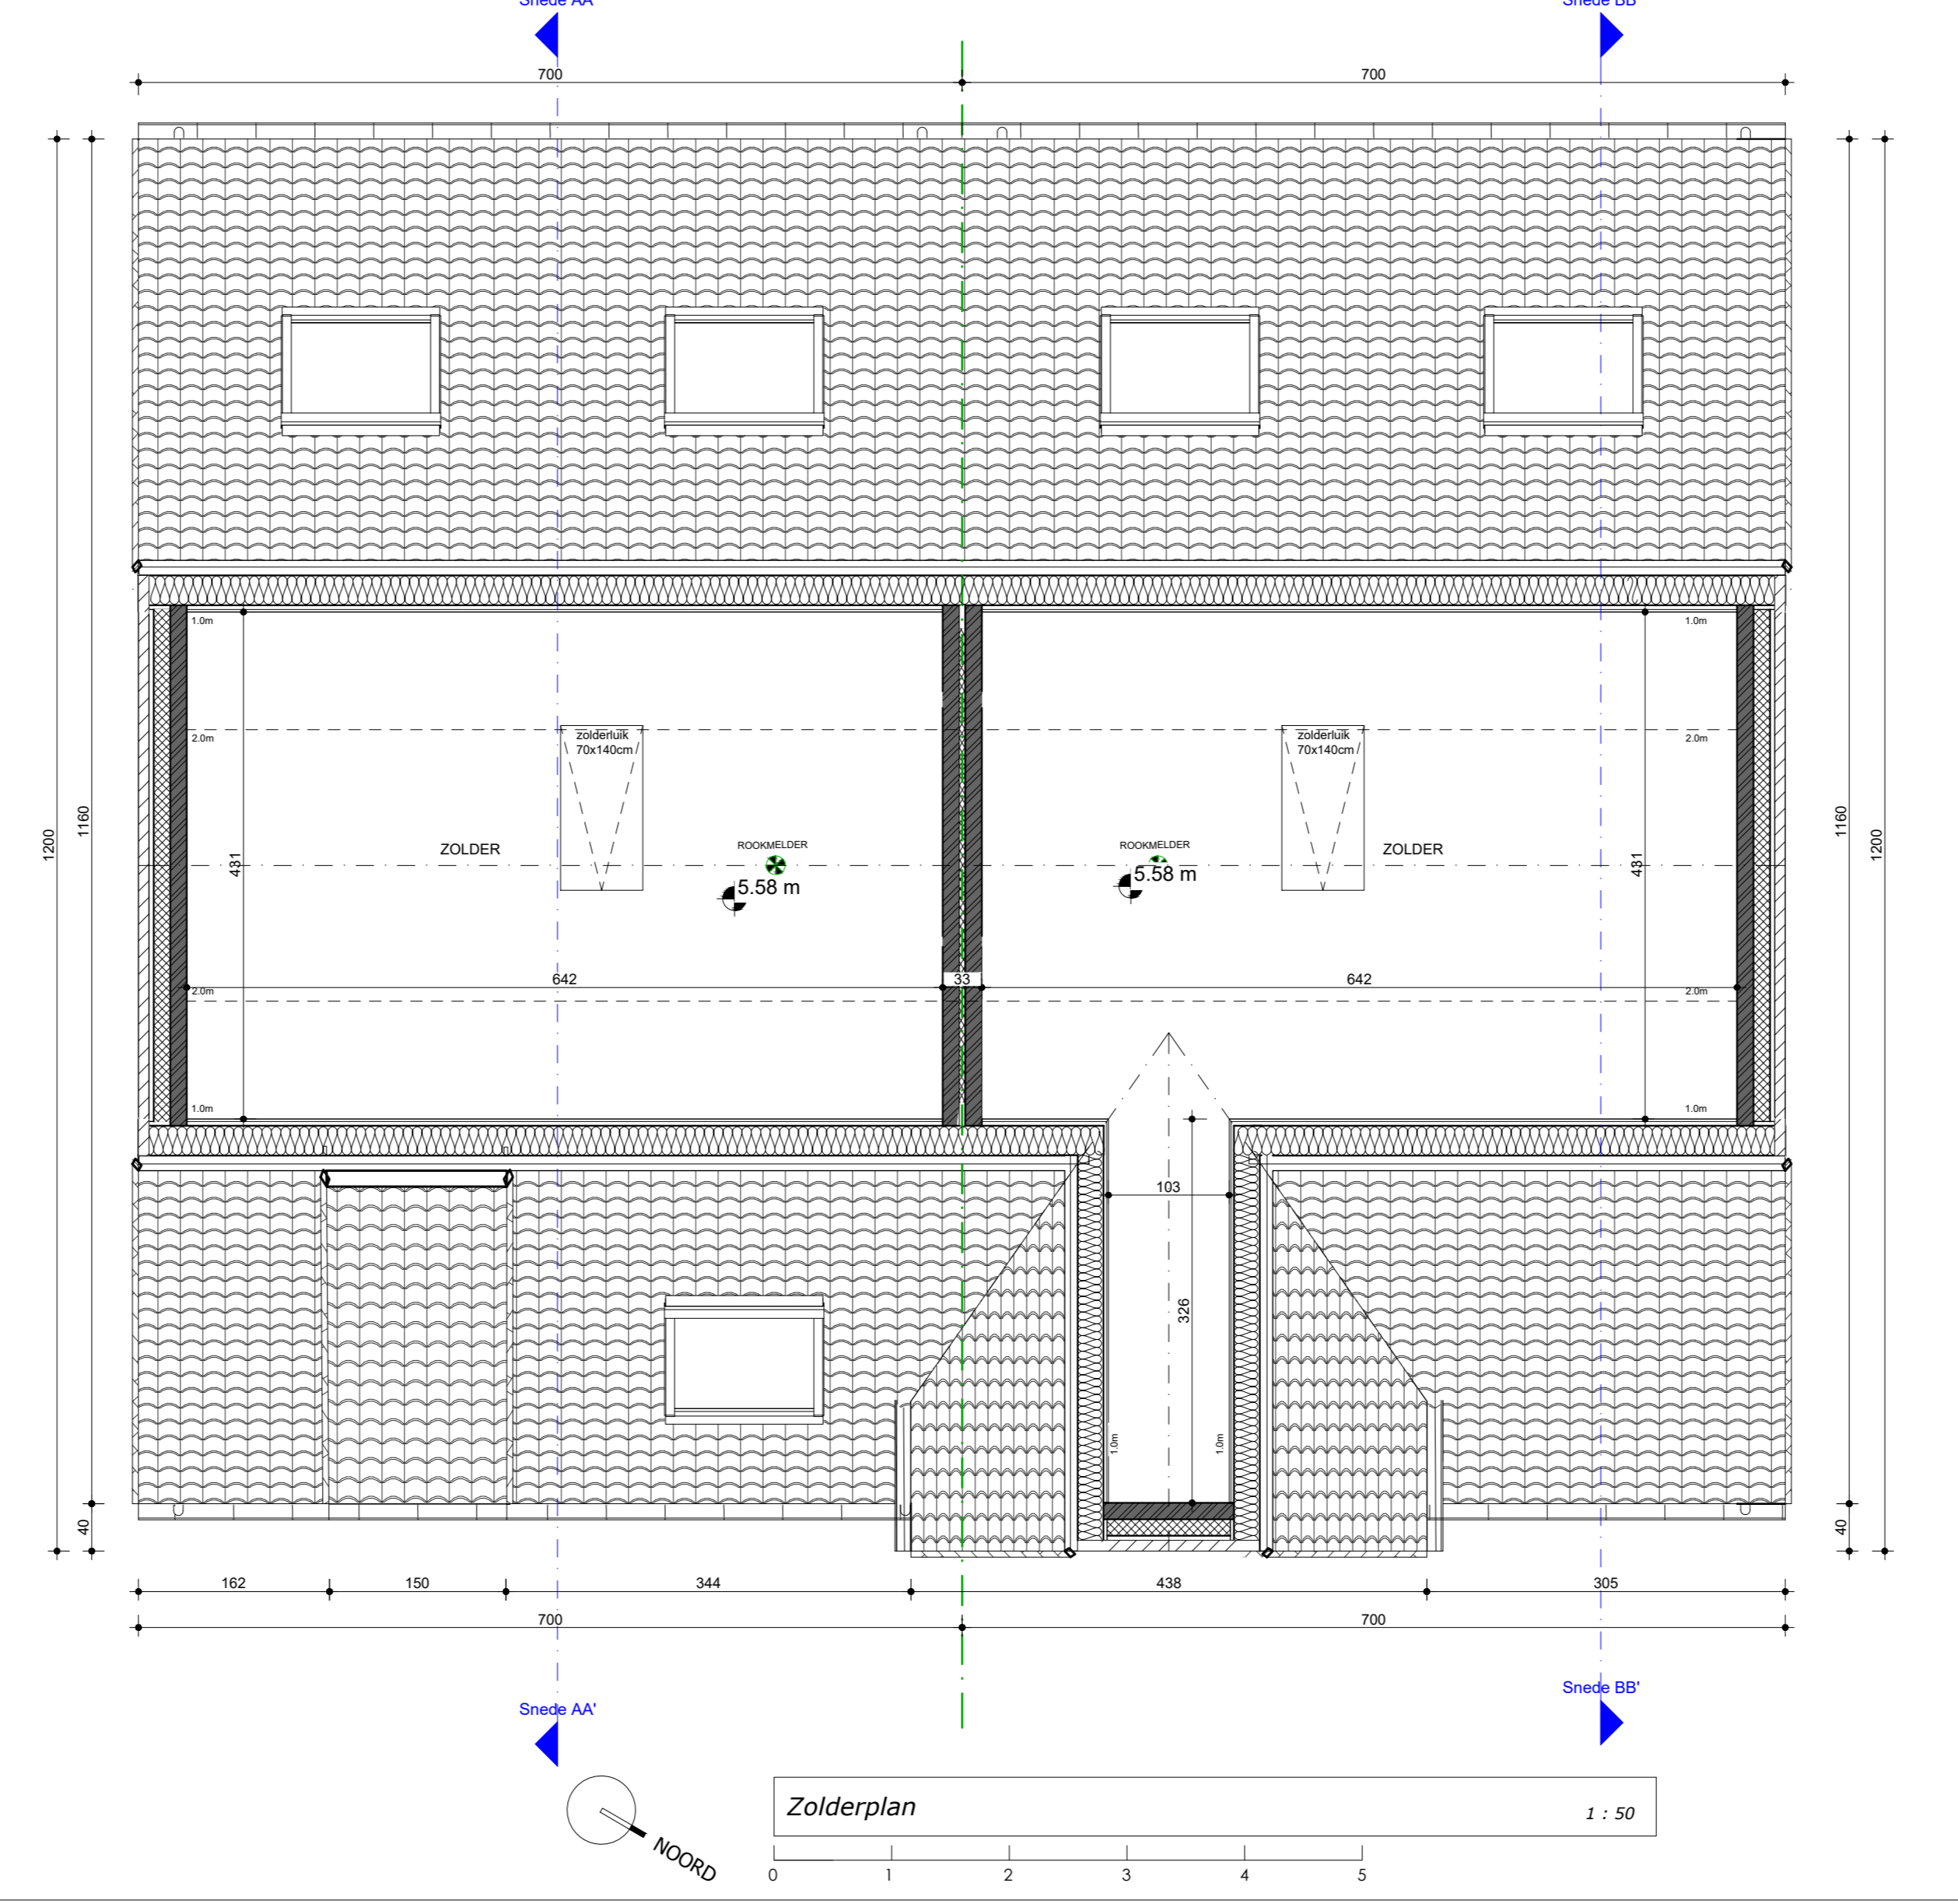


- Legende materialen
- 1a Gevelbekleding: gevelsteen (Kleur: rood-bruin)
  - 1b Gevelbekleding: gevelsteen (Kleur: wit-grijs)
  - 1c Zijkant dakkapellen: leem, kleur zwart
  - 1d Gevelbekleding: hout (Kleur: natuurkleur)
  - 2 Schrijnwerk: ALU (Kleur: zwart)
  - 3 Dakbedekking: blauw gesmoorde pannen
  - 4 Dorpels, plint + voetstuk kolom: blauwe hardsteen
  - 5 Hout: natuurkleur
  - 6 Golen: anthrazink
  - 7 Aluminium dakrand - zwart

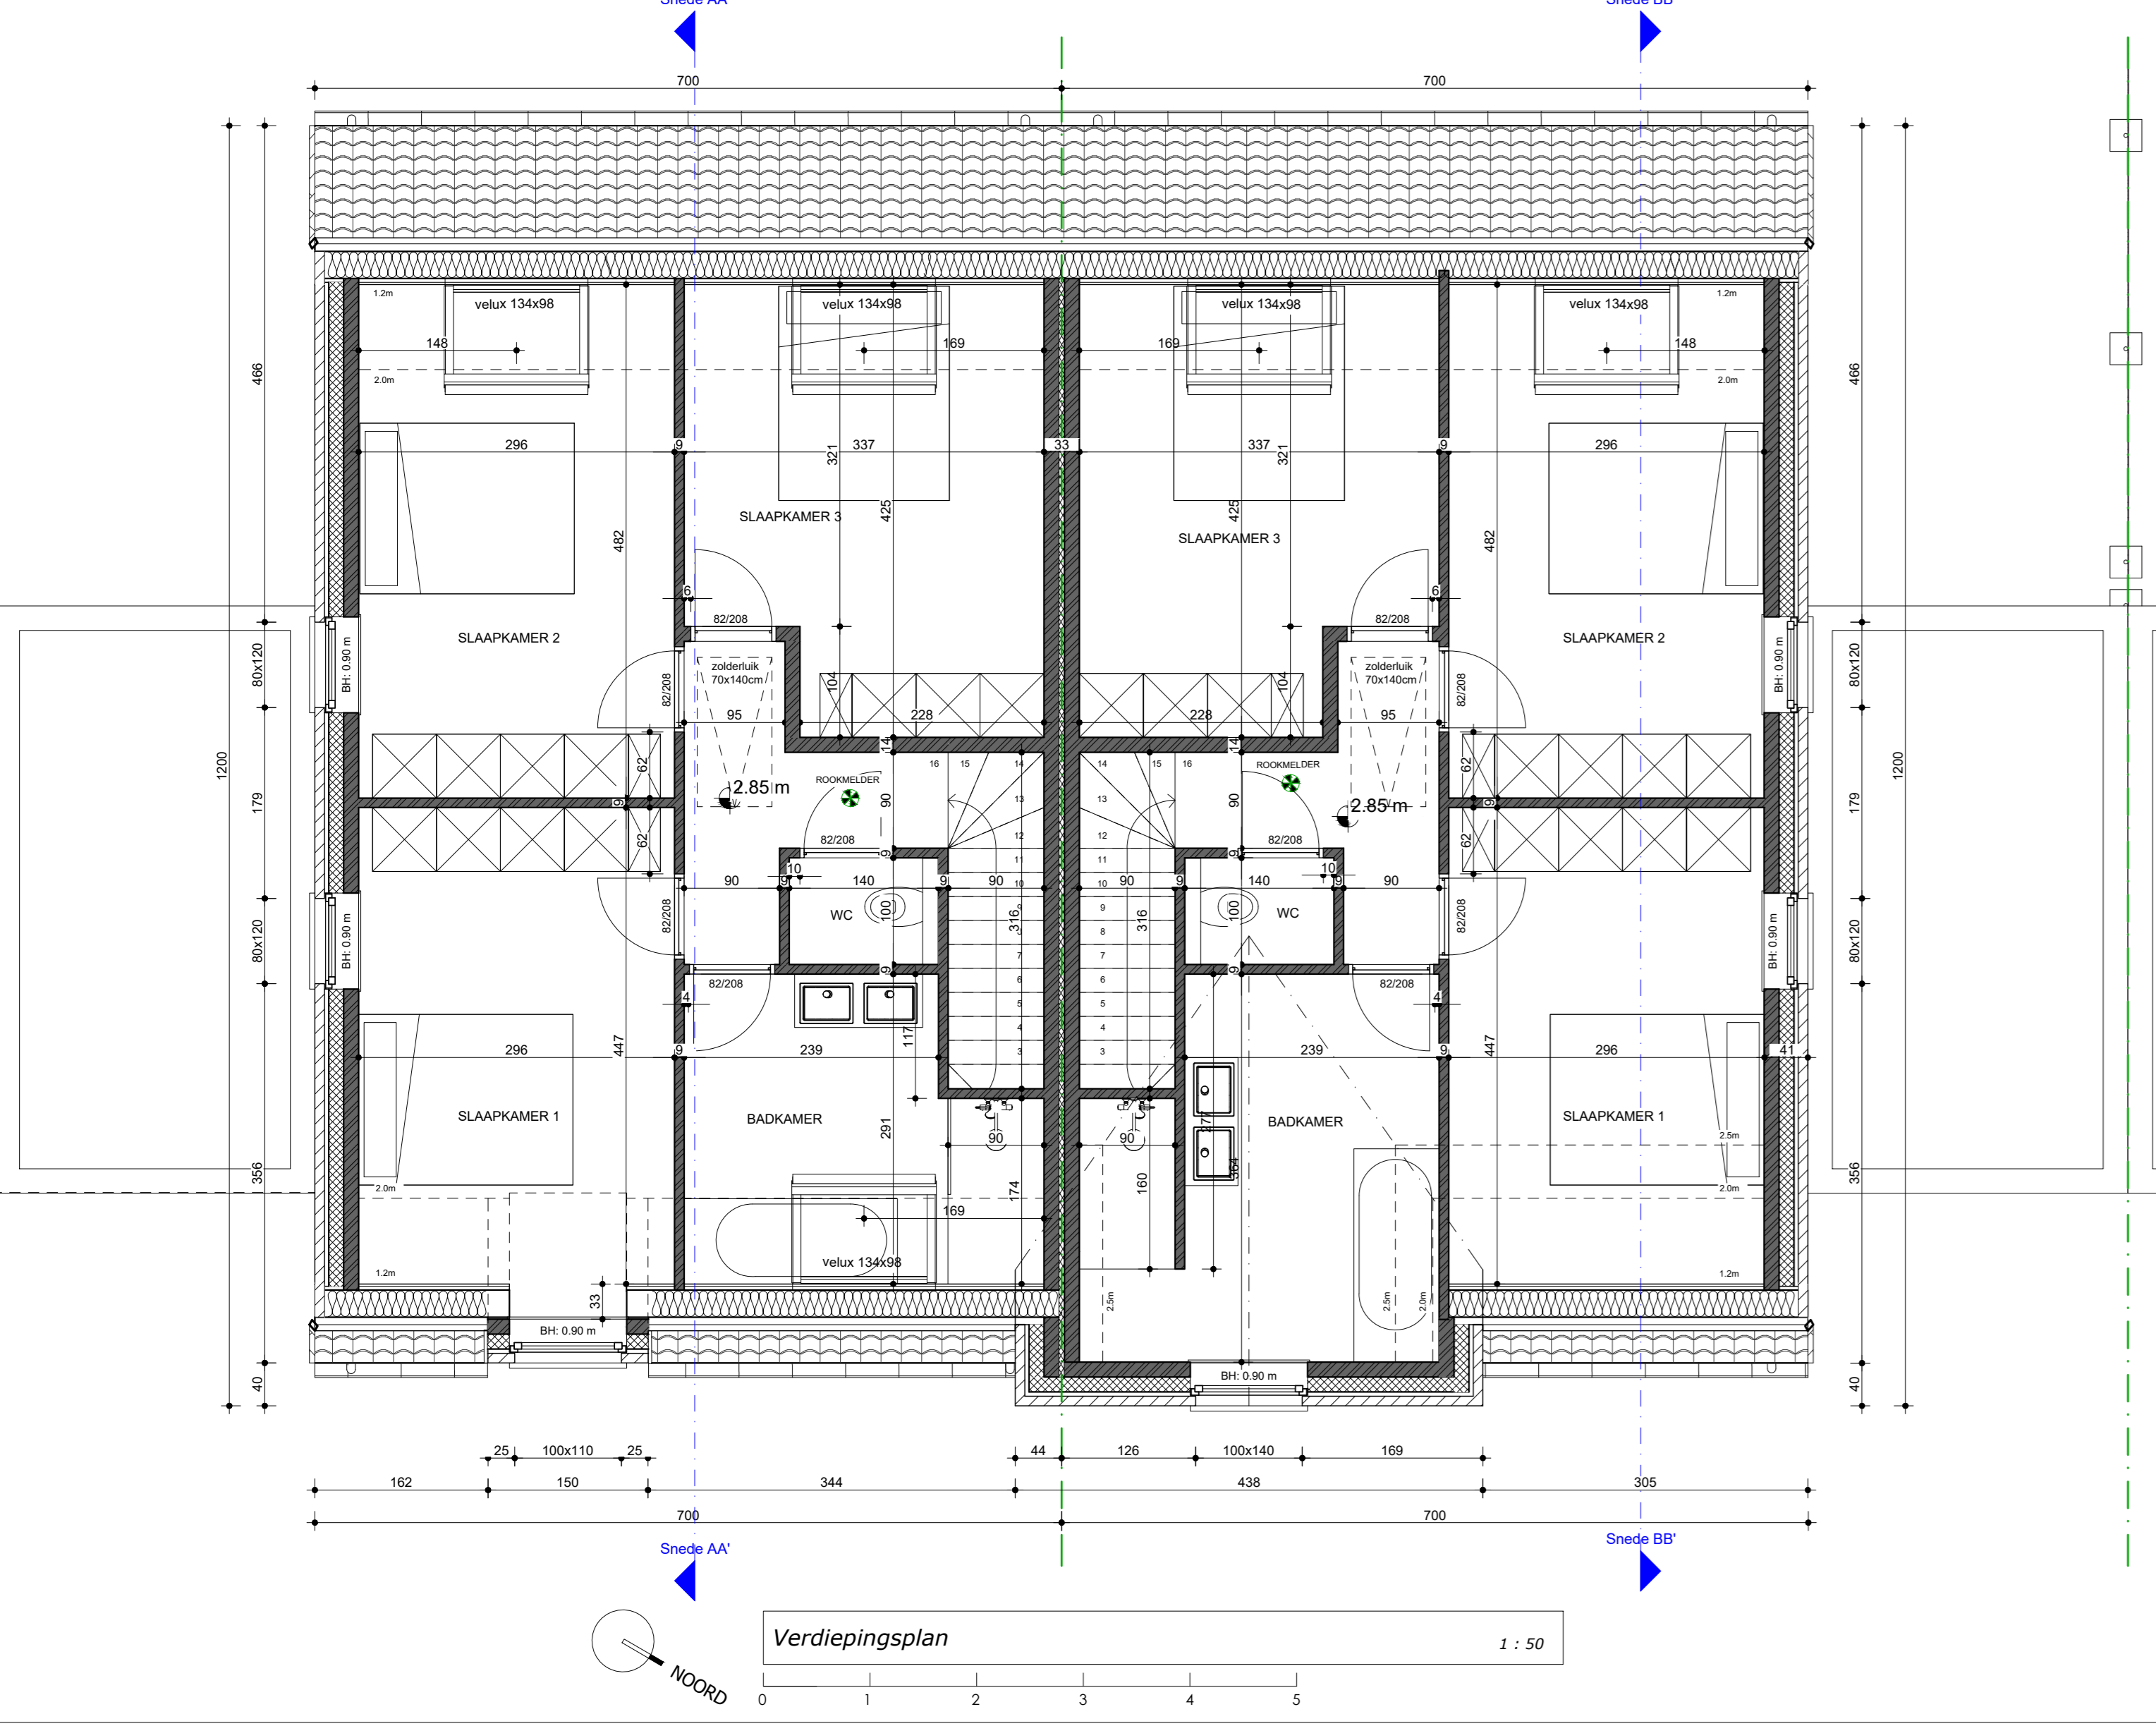

Karloor Godelensweg 288 8490 Jabbeke 050964788 info@vanhoorn-maackelbergh.be vanhoorn-maackelbergh.be	
<b>BOUWEN 6 EENGEZINSWONINGEN</b>	
LIGGING	Vijfwegestraat 8480 Ichtegem
BOUWHEER	Woningbouw Blomme BV Roeseleersweg 12 8820 Torhout
<b>BOUWAANVRAAG</b>	
INHOUD	Plannen
PAD	lv\mhn-data\1\data\Data D schijf\DOSSIERS\DOSSIERS\1855 Aleman Ichtegem Veldstraat\02 plannen\1855_BA3.rvt
CONTACT	lenner@vanhoorn-maackelbergh.be
DATUM	Datum ontwerp
	P_1855_0
	SCHAAL 1 : 50
	<b>1/5</b>
Printdatum: 2/07/2024 15:38:51	