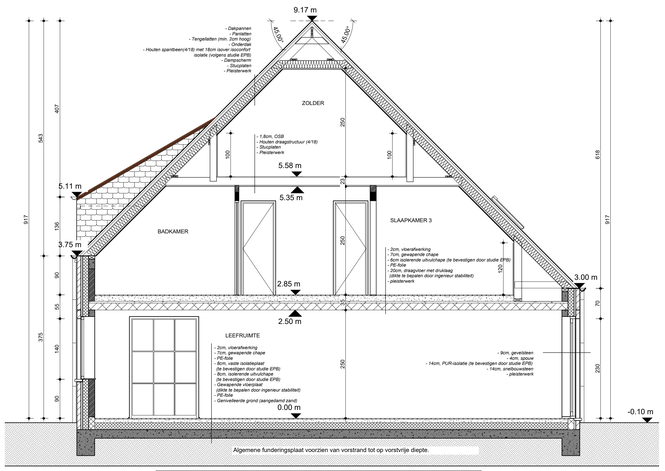

Snede AA'

1 : 50

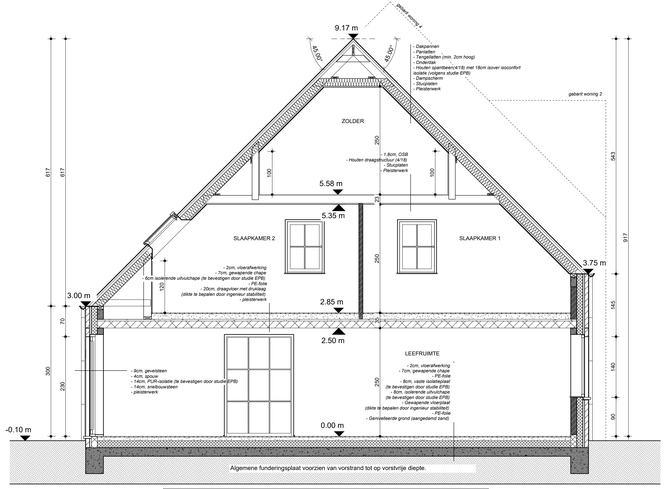

Snede BB'

1 : 50

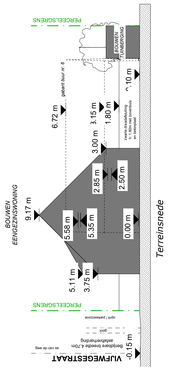

Terreinsnede

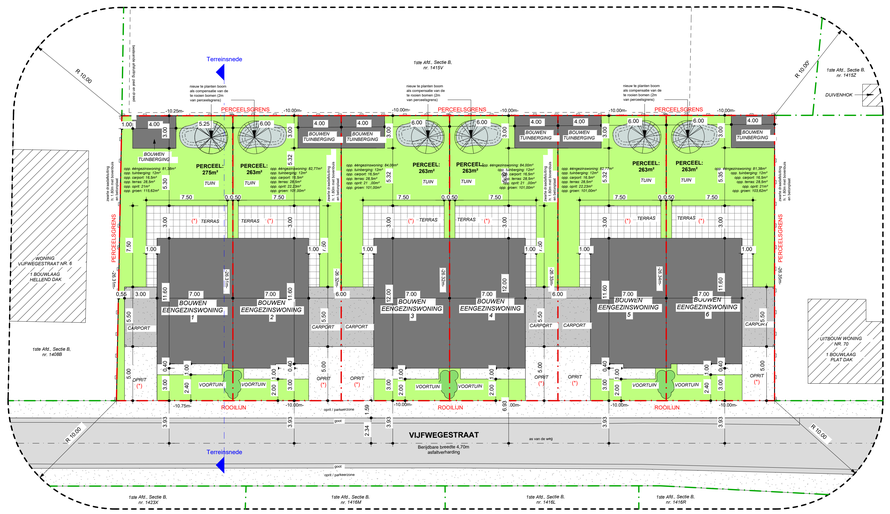

Inplantingsplan

1 : 200

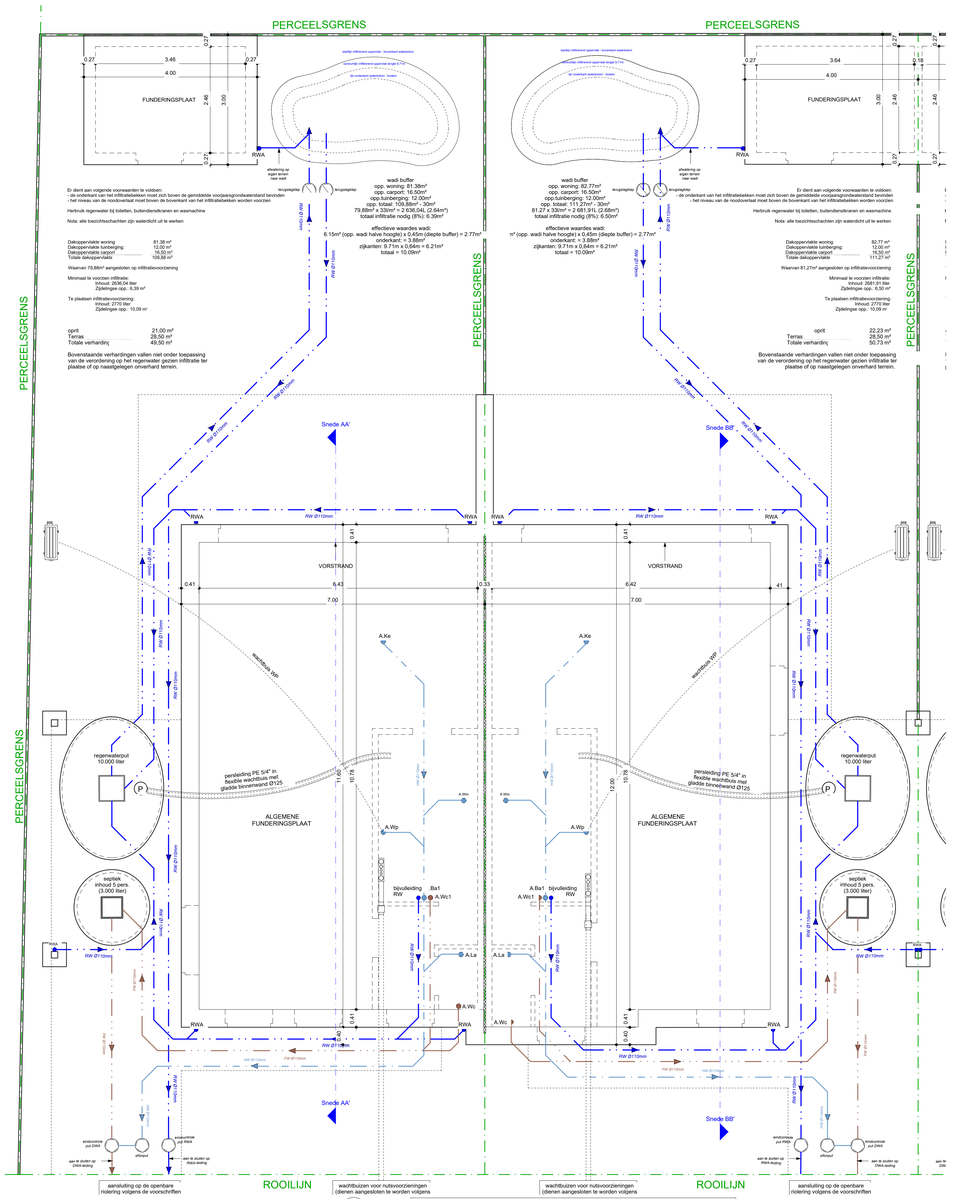

Funderings en Rioleringsplan

1 : 50

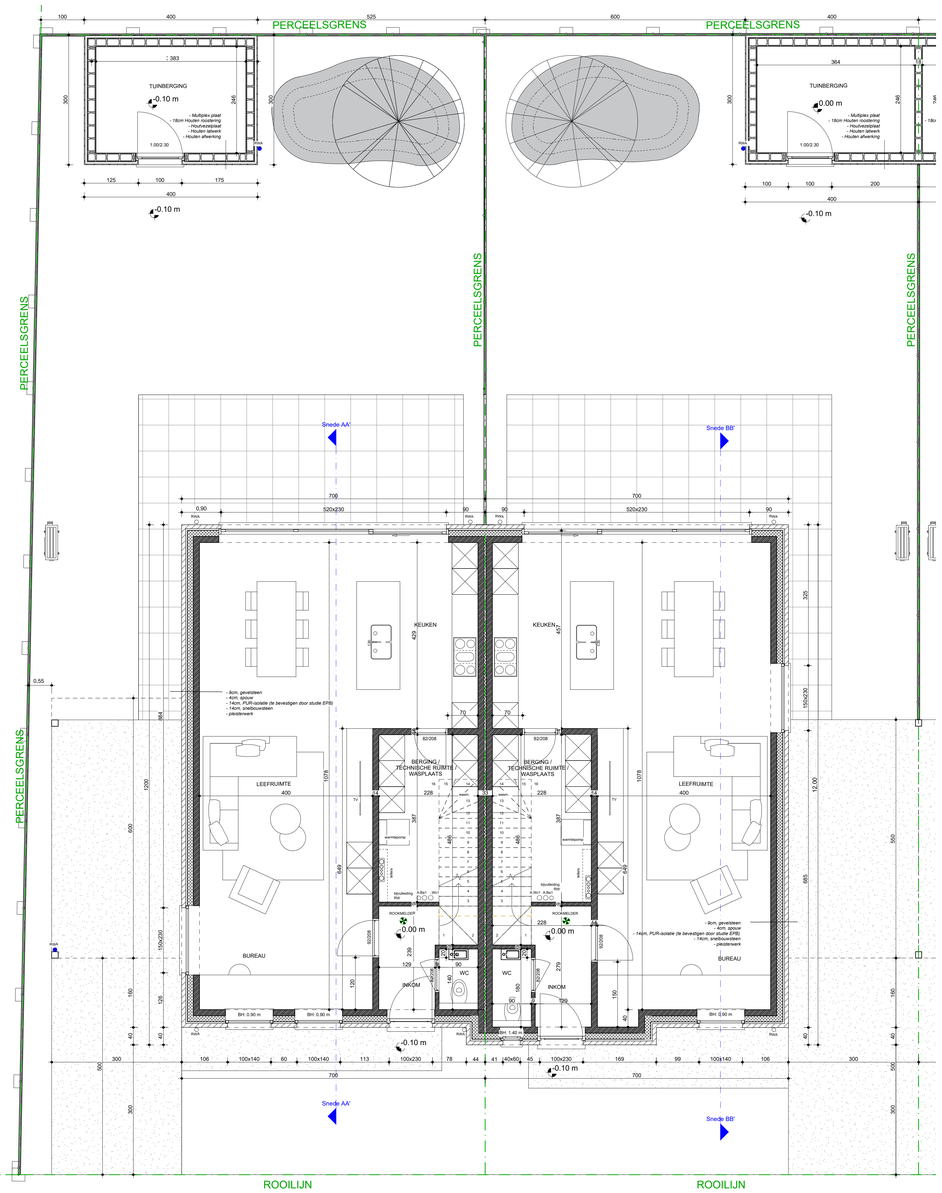

Gelijkvloers

1 : 50

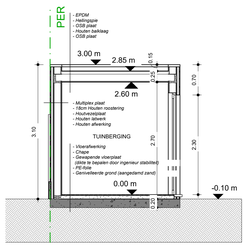

Snede en vooraanzicht tuinberging

1 : 50

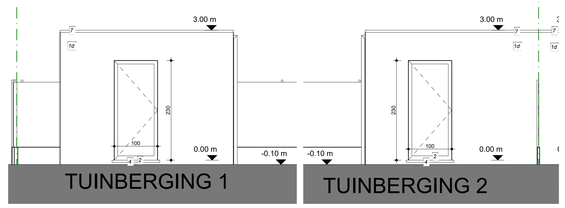

Legende inplantingsplan

- Bebouwing buren
- Te bouwen eengezinswoning / tuinberging
- Bebouwing te slopen
- Aan te leggen verharding - waterdoorlatende verharing (oprit carport)
- Aan te leggen verharding - tegels
- Groenzone
- Aan te planten streekeigen haag/struik in voortuinstrook h. 0,50m (Max. h. 0,80m)
- Te rooien boom
- Toegang tot gebouwen
- Projectgrens
- Kadastrale grens

Kantoor
Gistelsesteenweg 298
8490 Jabbeke

050/694788
info@vanhoorn-maeckelbergh.be
vanhoorn-maeckelbergh.be

BOUWEN 6 EENGEZINSWONINGEN

LIGGING	Vijfwegestraat 8480 Ichtegem
BOUWHEER	Woningbouw Blomme BV Roeselaarseweg 12 8820 Torhout
	BOUWAANVRAAG
INHOUD	Plannen
PAD	\\vnhn-data01\data\Data D schijf\DOSSIERS\DOSSIERS\1855 Alleman Ichtegem Veldstraat\02 plannen\1855_BA3.rvt
CONTACT	lennert@vanhoorn-maeckelbergh.be
DATUM	Datum ontwerp
	P_1855_0
	SCHAAL 1 : 50
	1/5
	Printdatum: 2/07/2024 15:38:51