
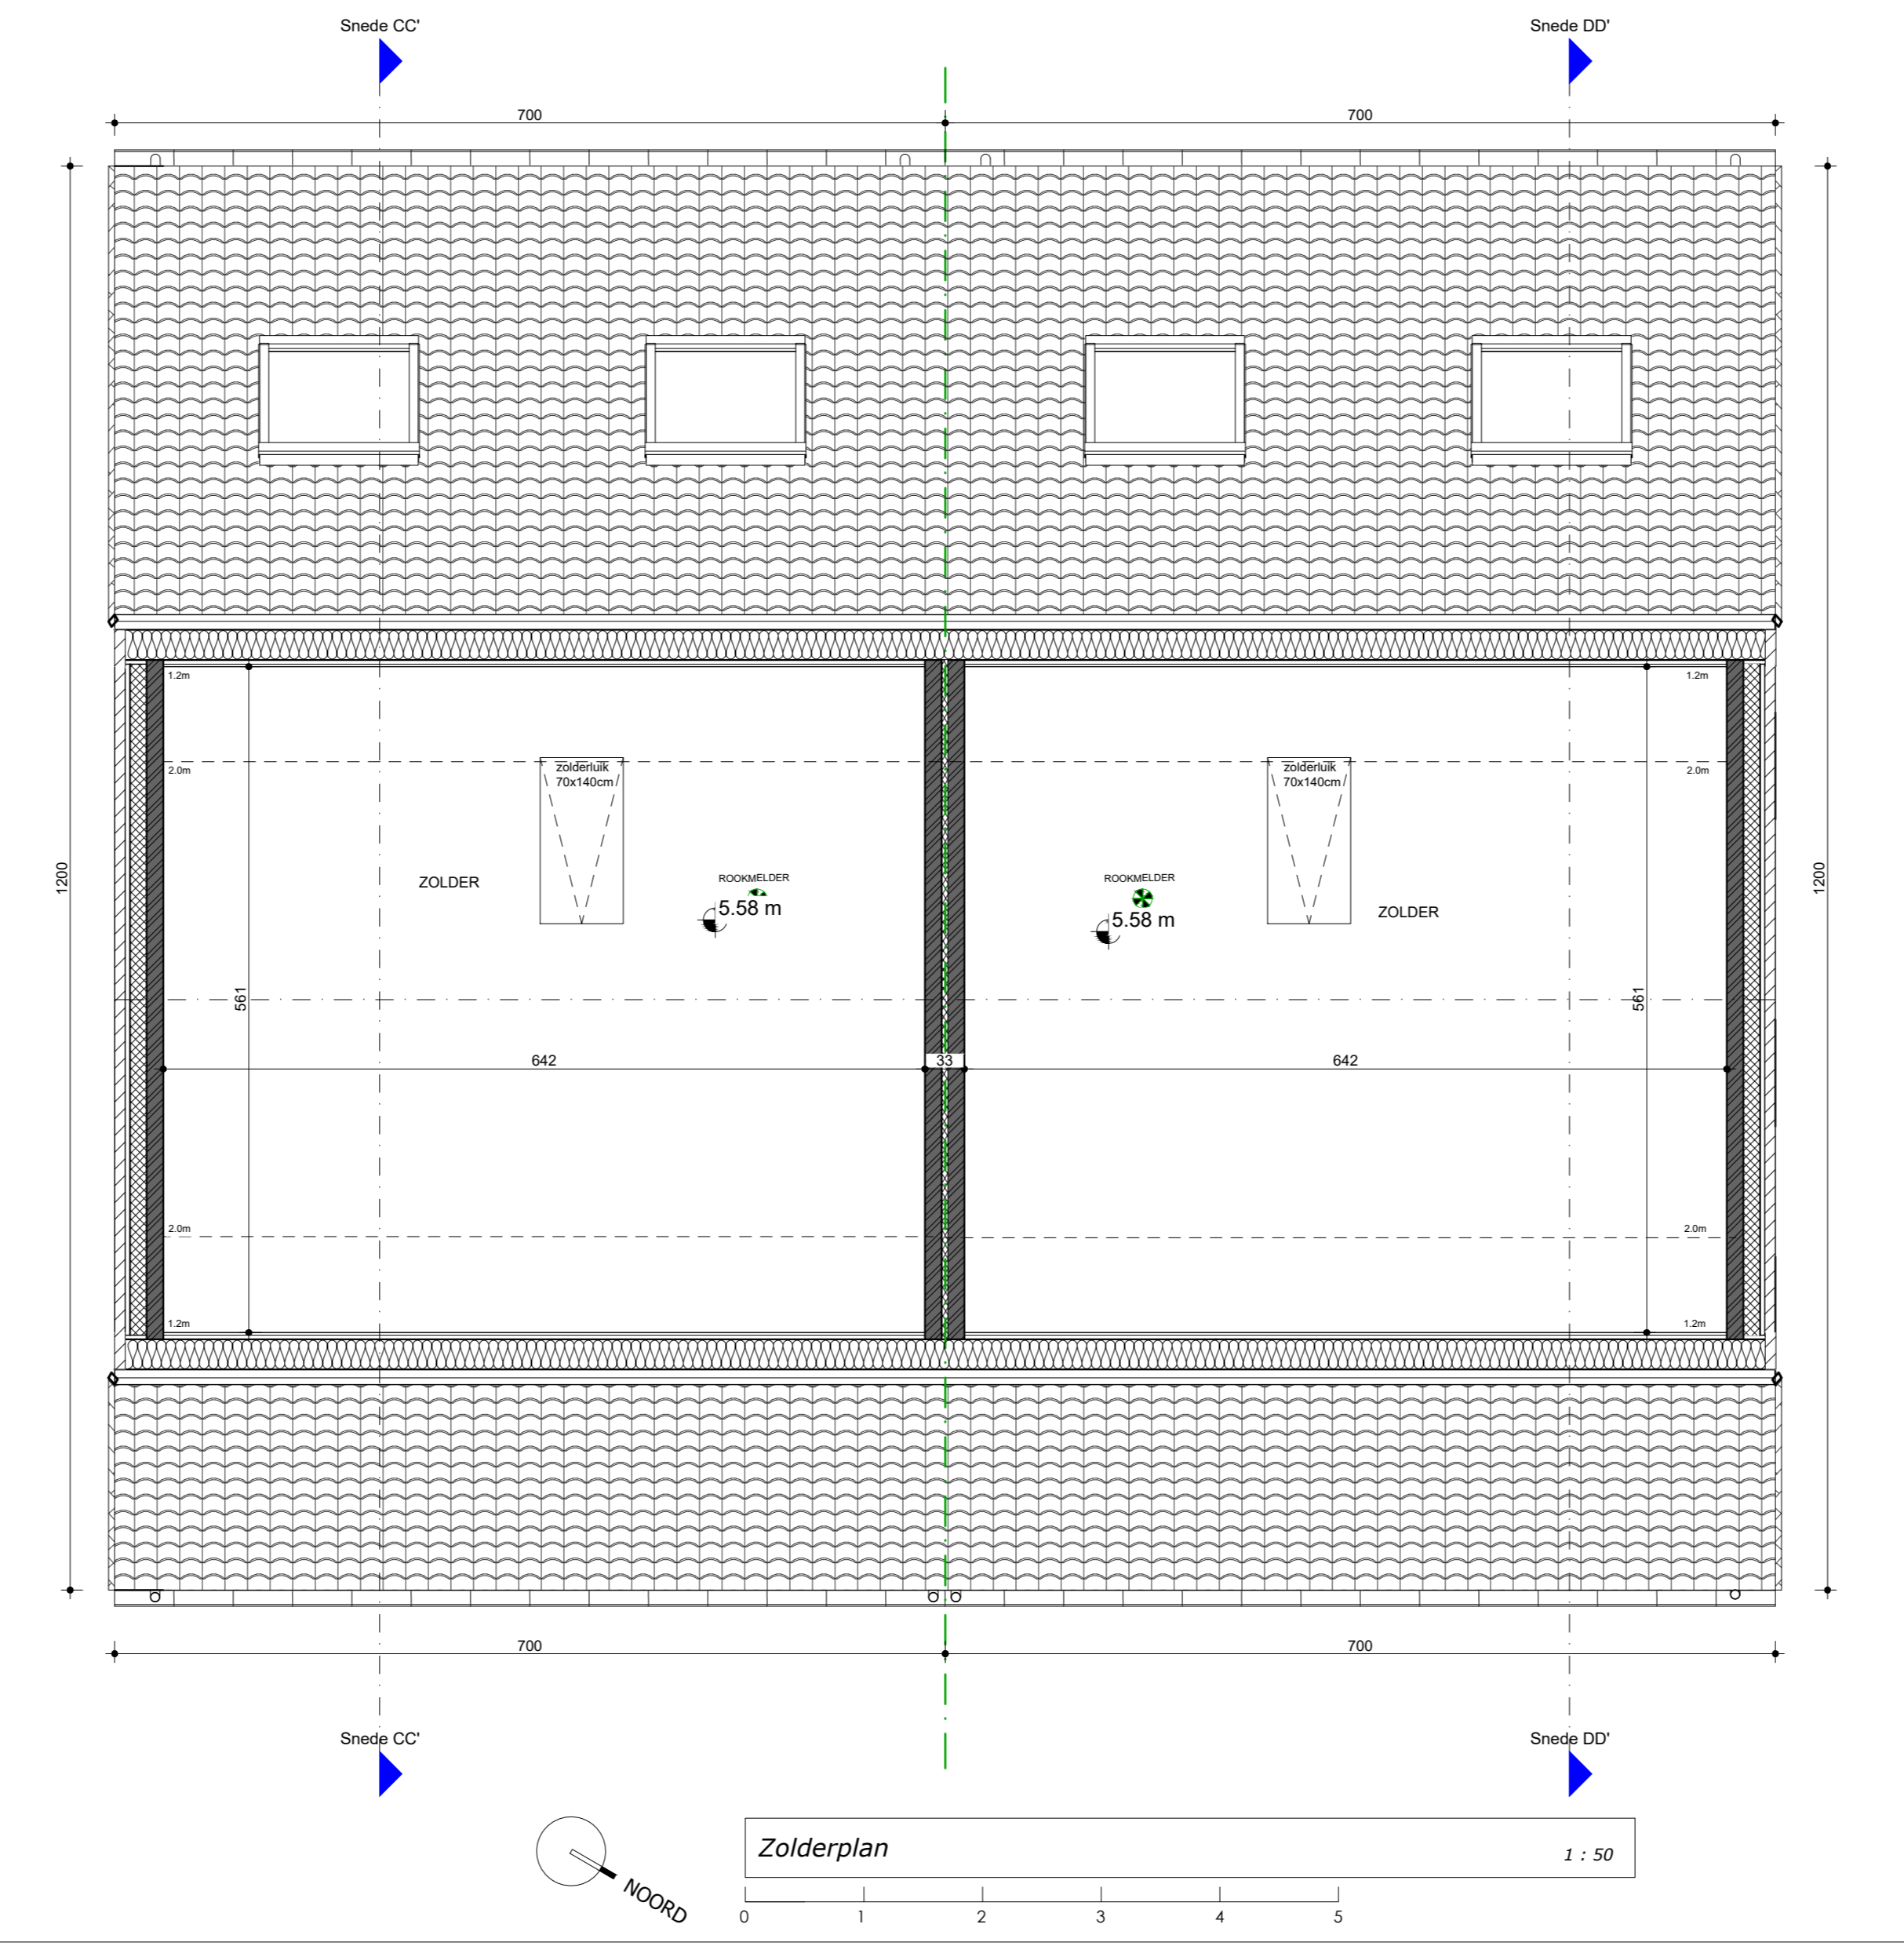


- Legende materialen
- 1a Gevelbekleding: gevelsteen (Kleur: rood-bruin)
 - 1b Gevelbekleding: gevelsteen (Kleur: wit-grijs)
 - 1c Zijkant dakkapellen: leien, kleur zwart
 - 1d Gevelbekleding: hout (Kleur: natuurkleur)
 - 2 Schrijfwerk: ALU (Kleur: zwart)
 - 3 Dakbedekking: blauw gesmoorde pannen
 - 4 Dorpels, plint + voetstuk kolom: blauwe hardsteen
 - 5 Hout: natuurkleur
 - 6 Golen: anthrazink
 - 7 Aluminium dakrand - zwart

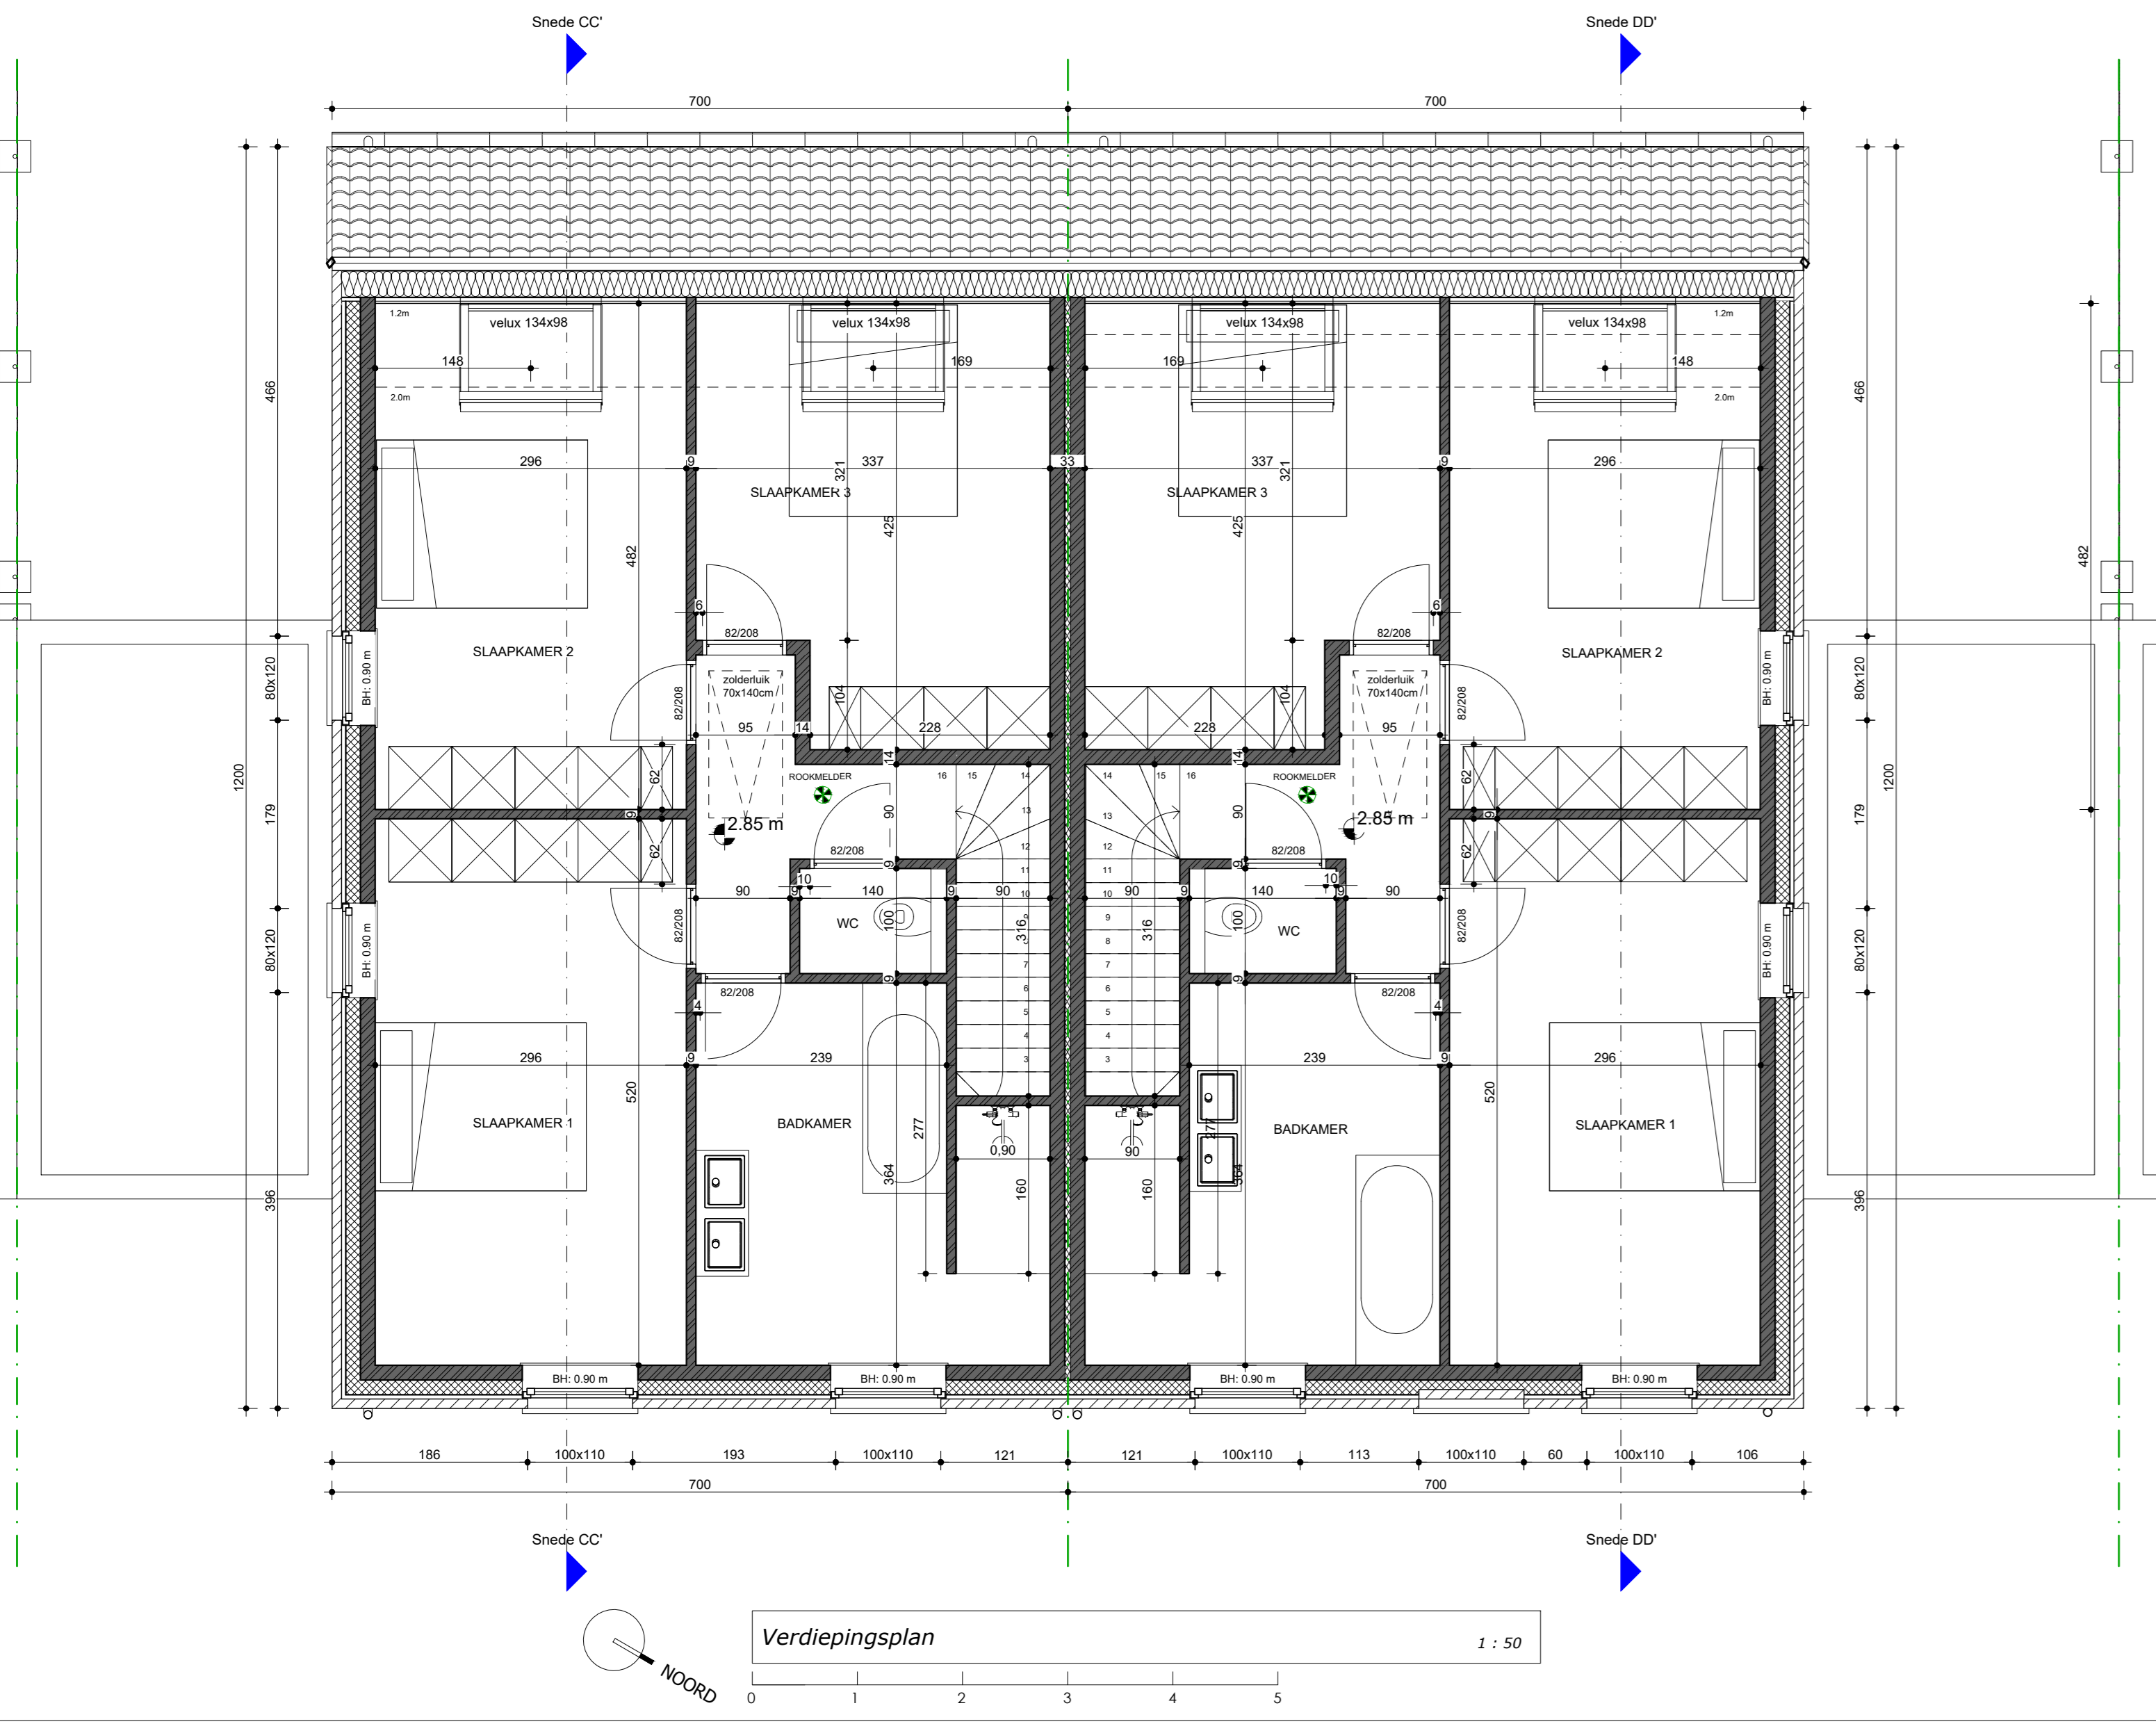

Karloor Godelensweg 288 8490 Jabbeke 050594788 info@vanhoorn-maackelbergh.be vanhoorn-maackelbergh.be	
BOUWEN 6 EENGEZINSWONINGEN	
LIGGING	Vijfwegstraat 8480 Ichtegem
BOUWHEER	Woningbouw Blomme BV Roeseleersweg 12 8820 Torhout
BOUWAANVRAAG	
INHOUD	Plannen lot 3&4
PAD	\\vnhn-data01\data\Data D schijf\DOSSIERS\DOSSIERS\1855 Alleman Ichtegem Veldstraat02 plannen\1855_BA3.rvt
CONTACT	lenner@vanhoorn-maackelbergh.be
DATUM	Datum ontwerp
	P_1855_0
	SCHAAL
	1 : 50
	2/2
Printdatum: 2/07/2024 15:38:51	