




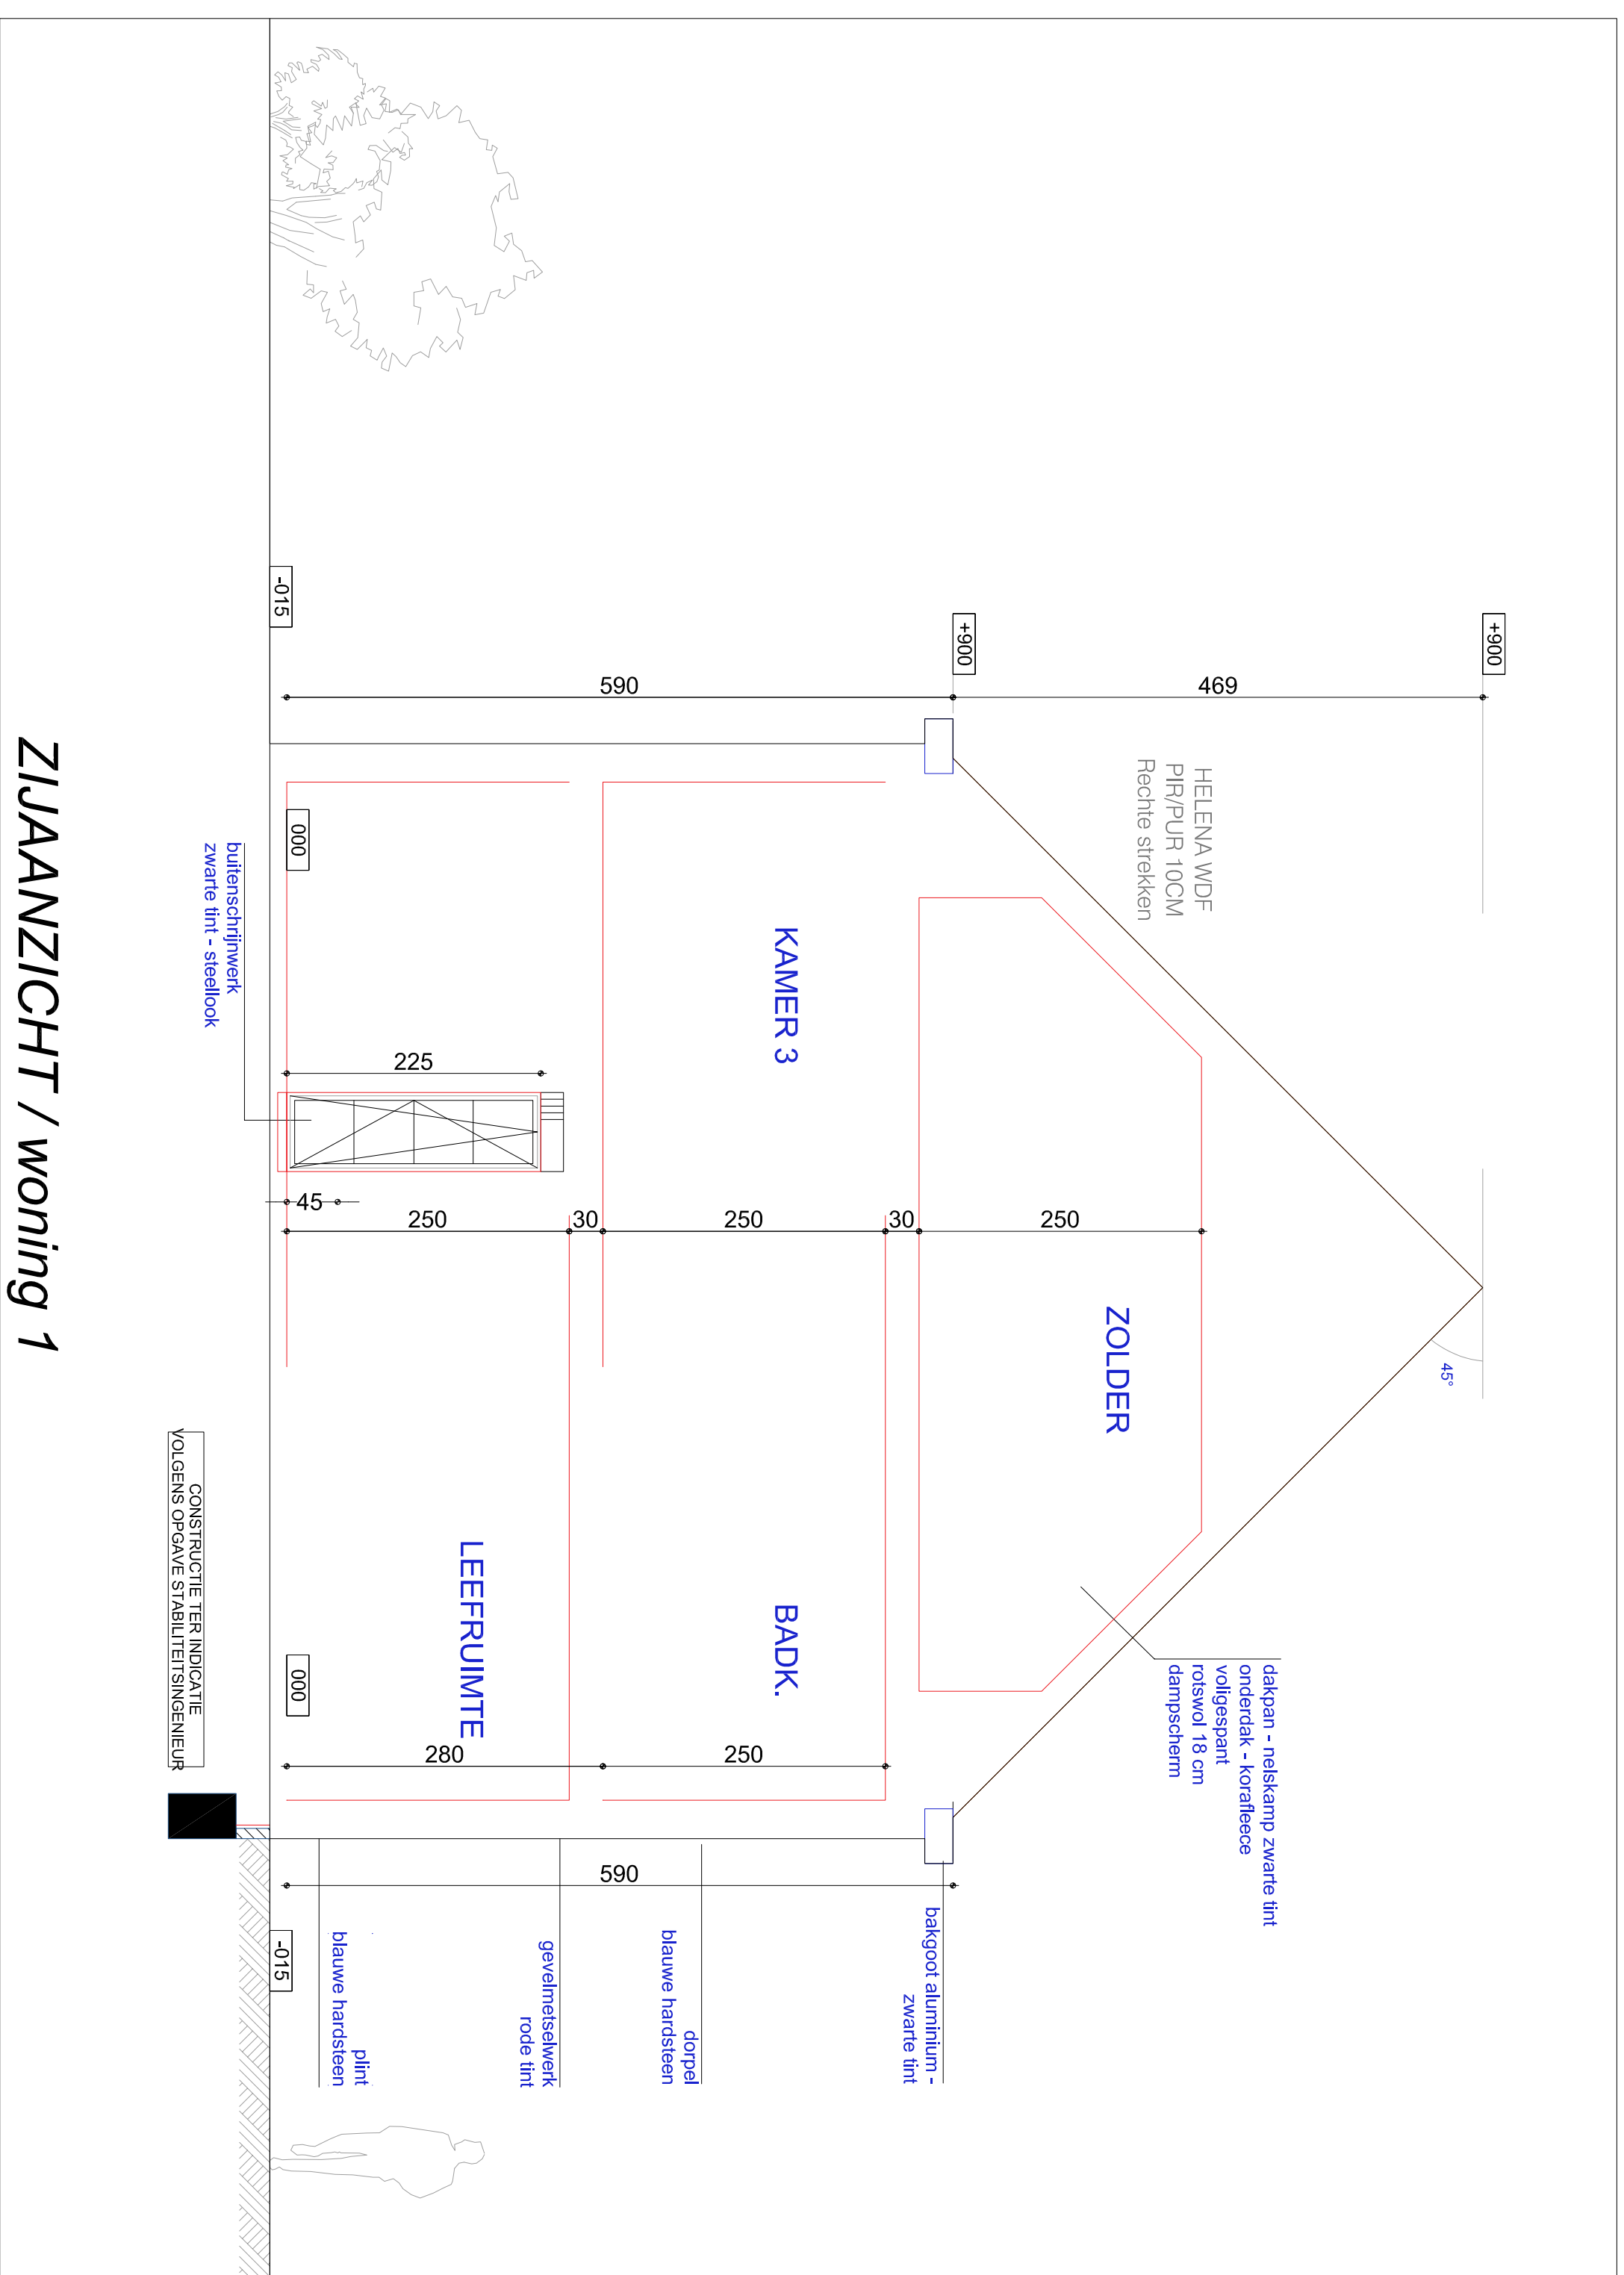


ZIJ AANZICHT / woning 1

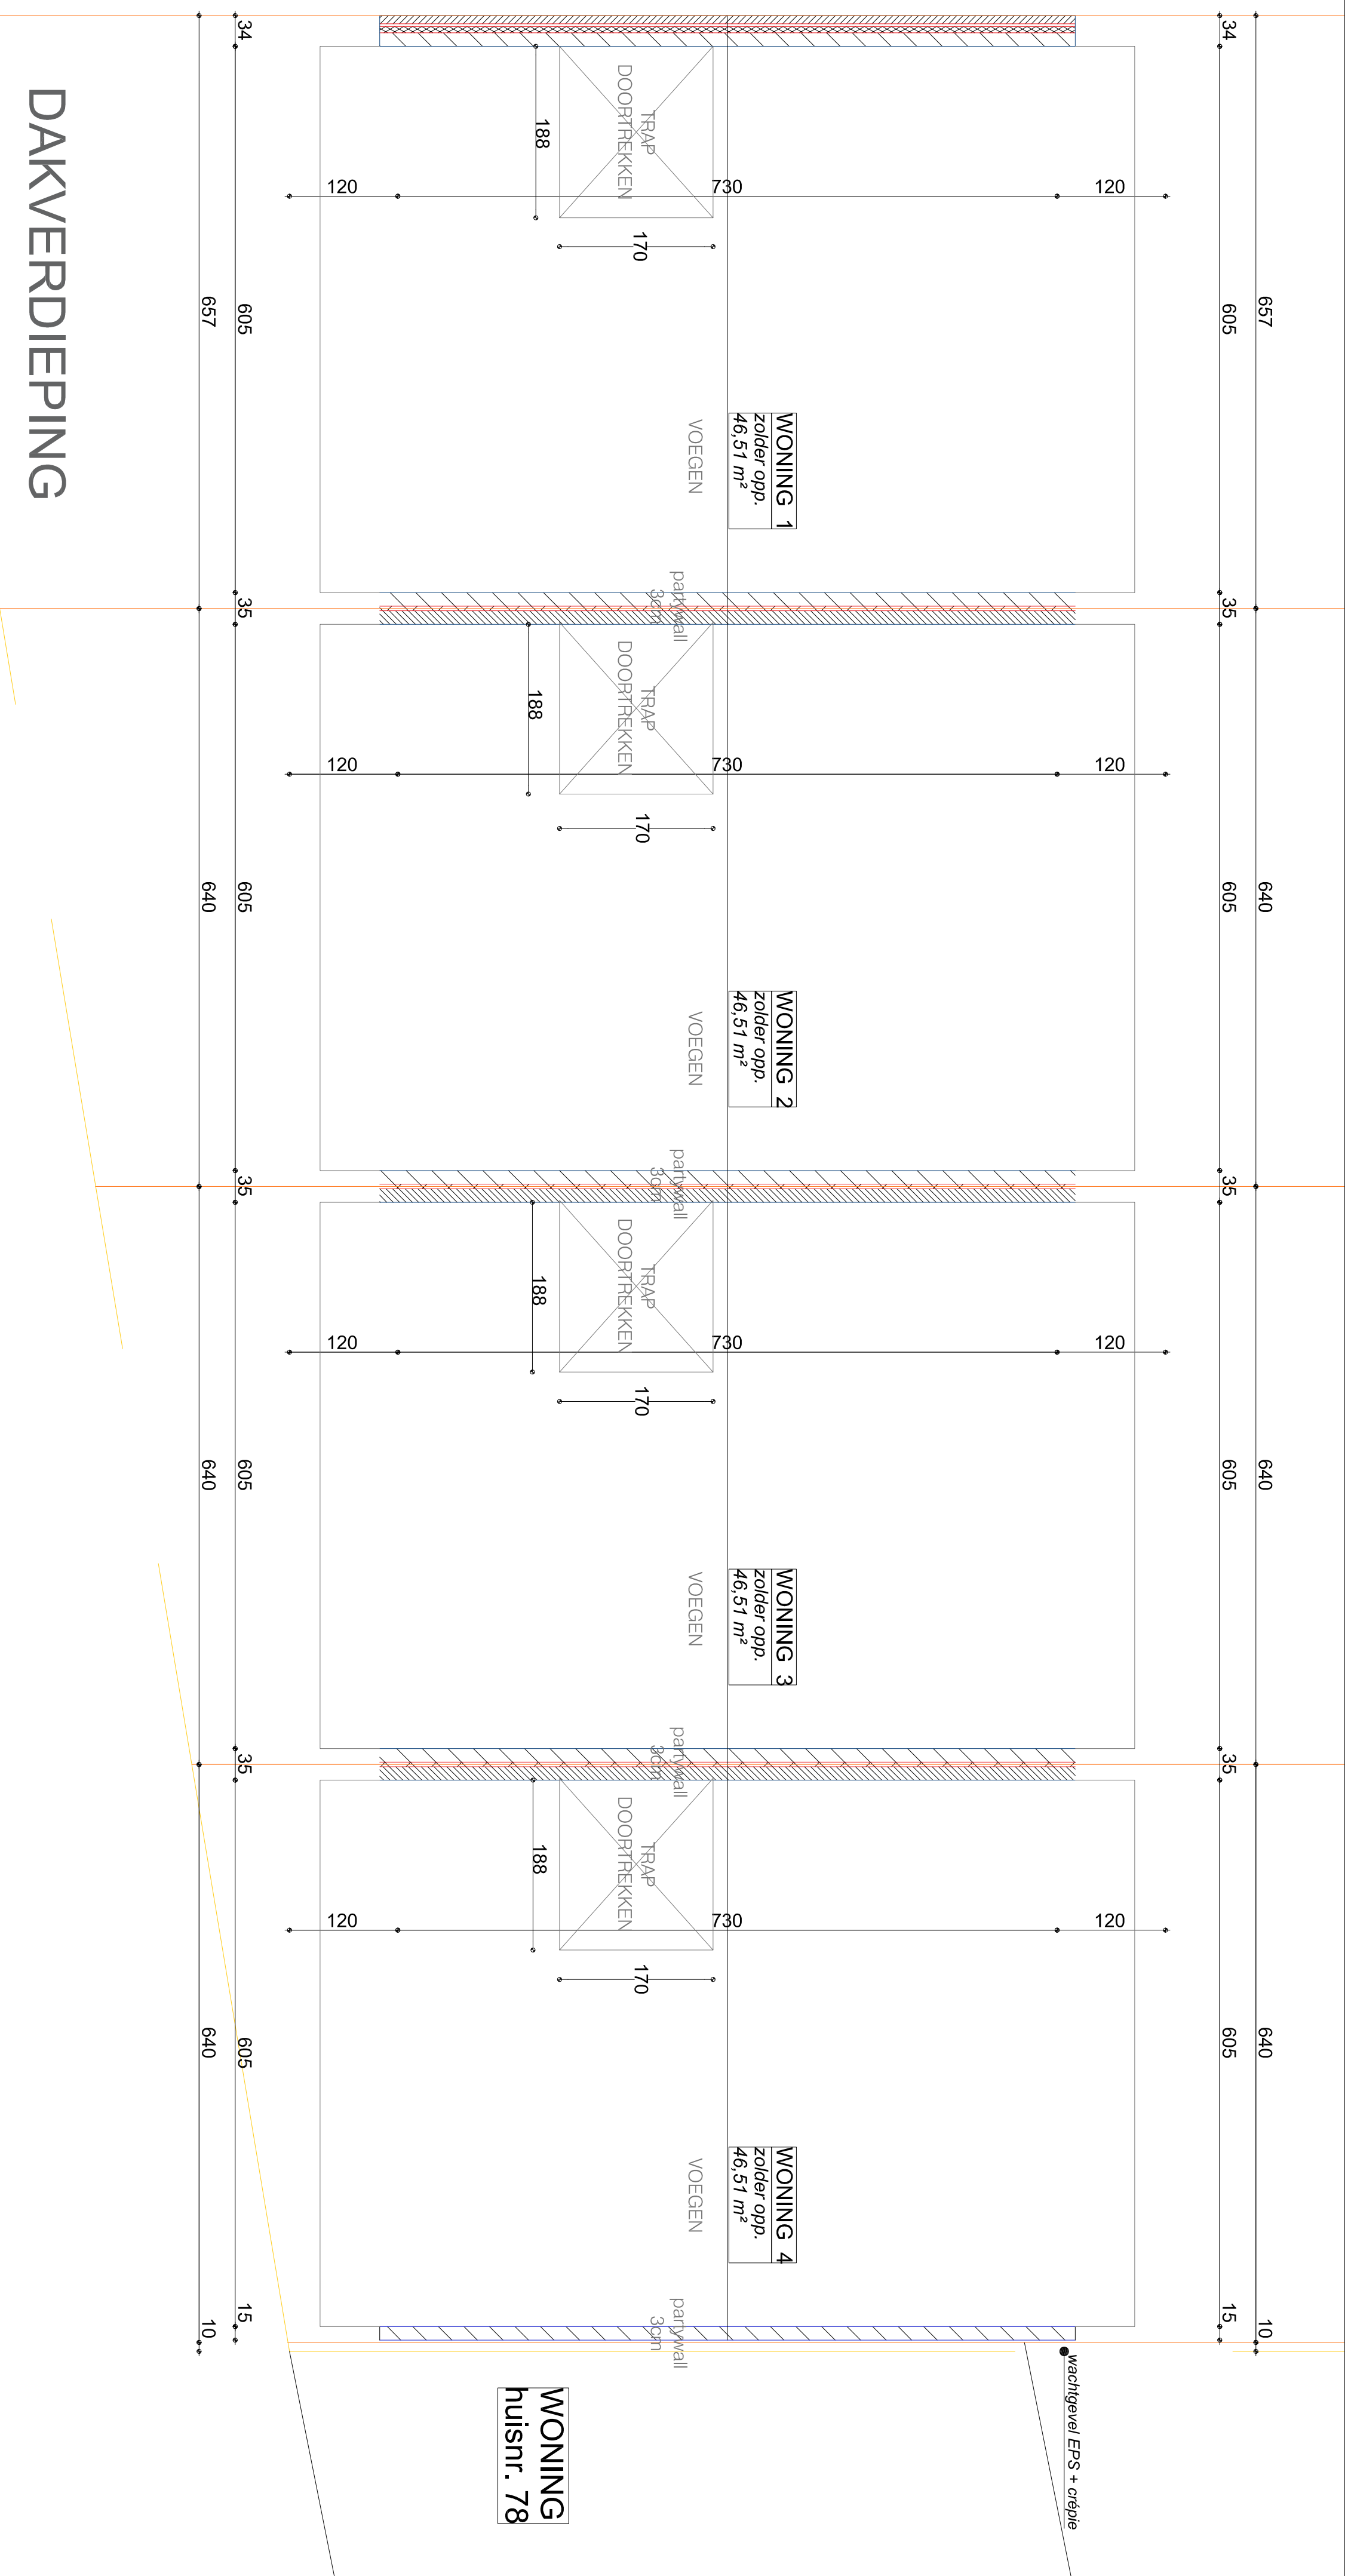


DAKVERDIEPING

Deerlijksestraat 80 te 8500 Kortrijk

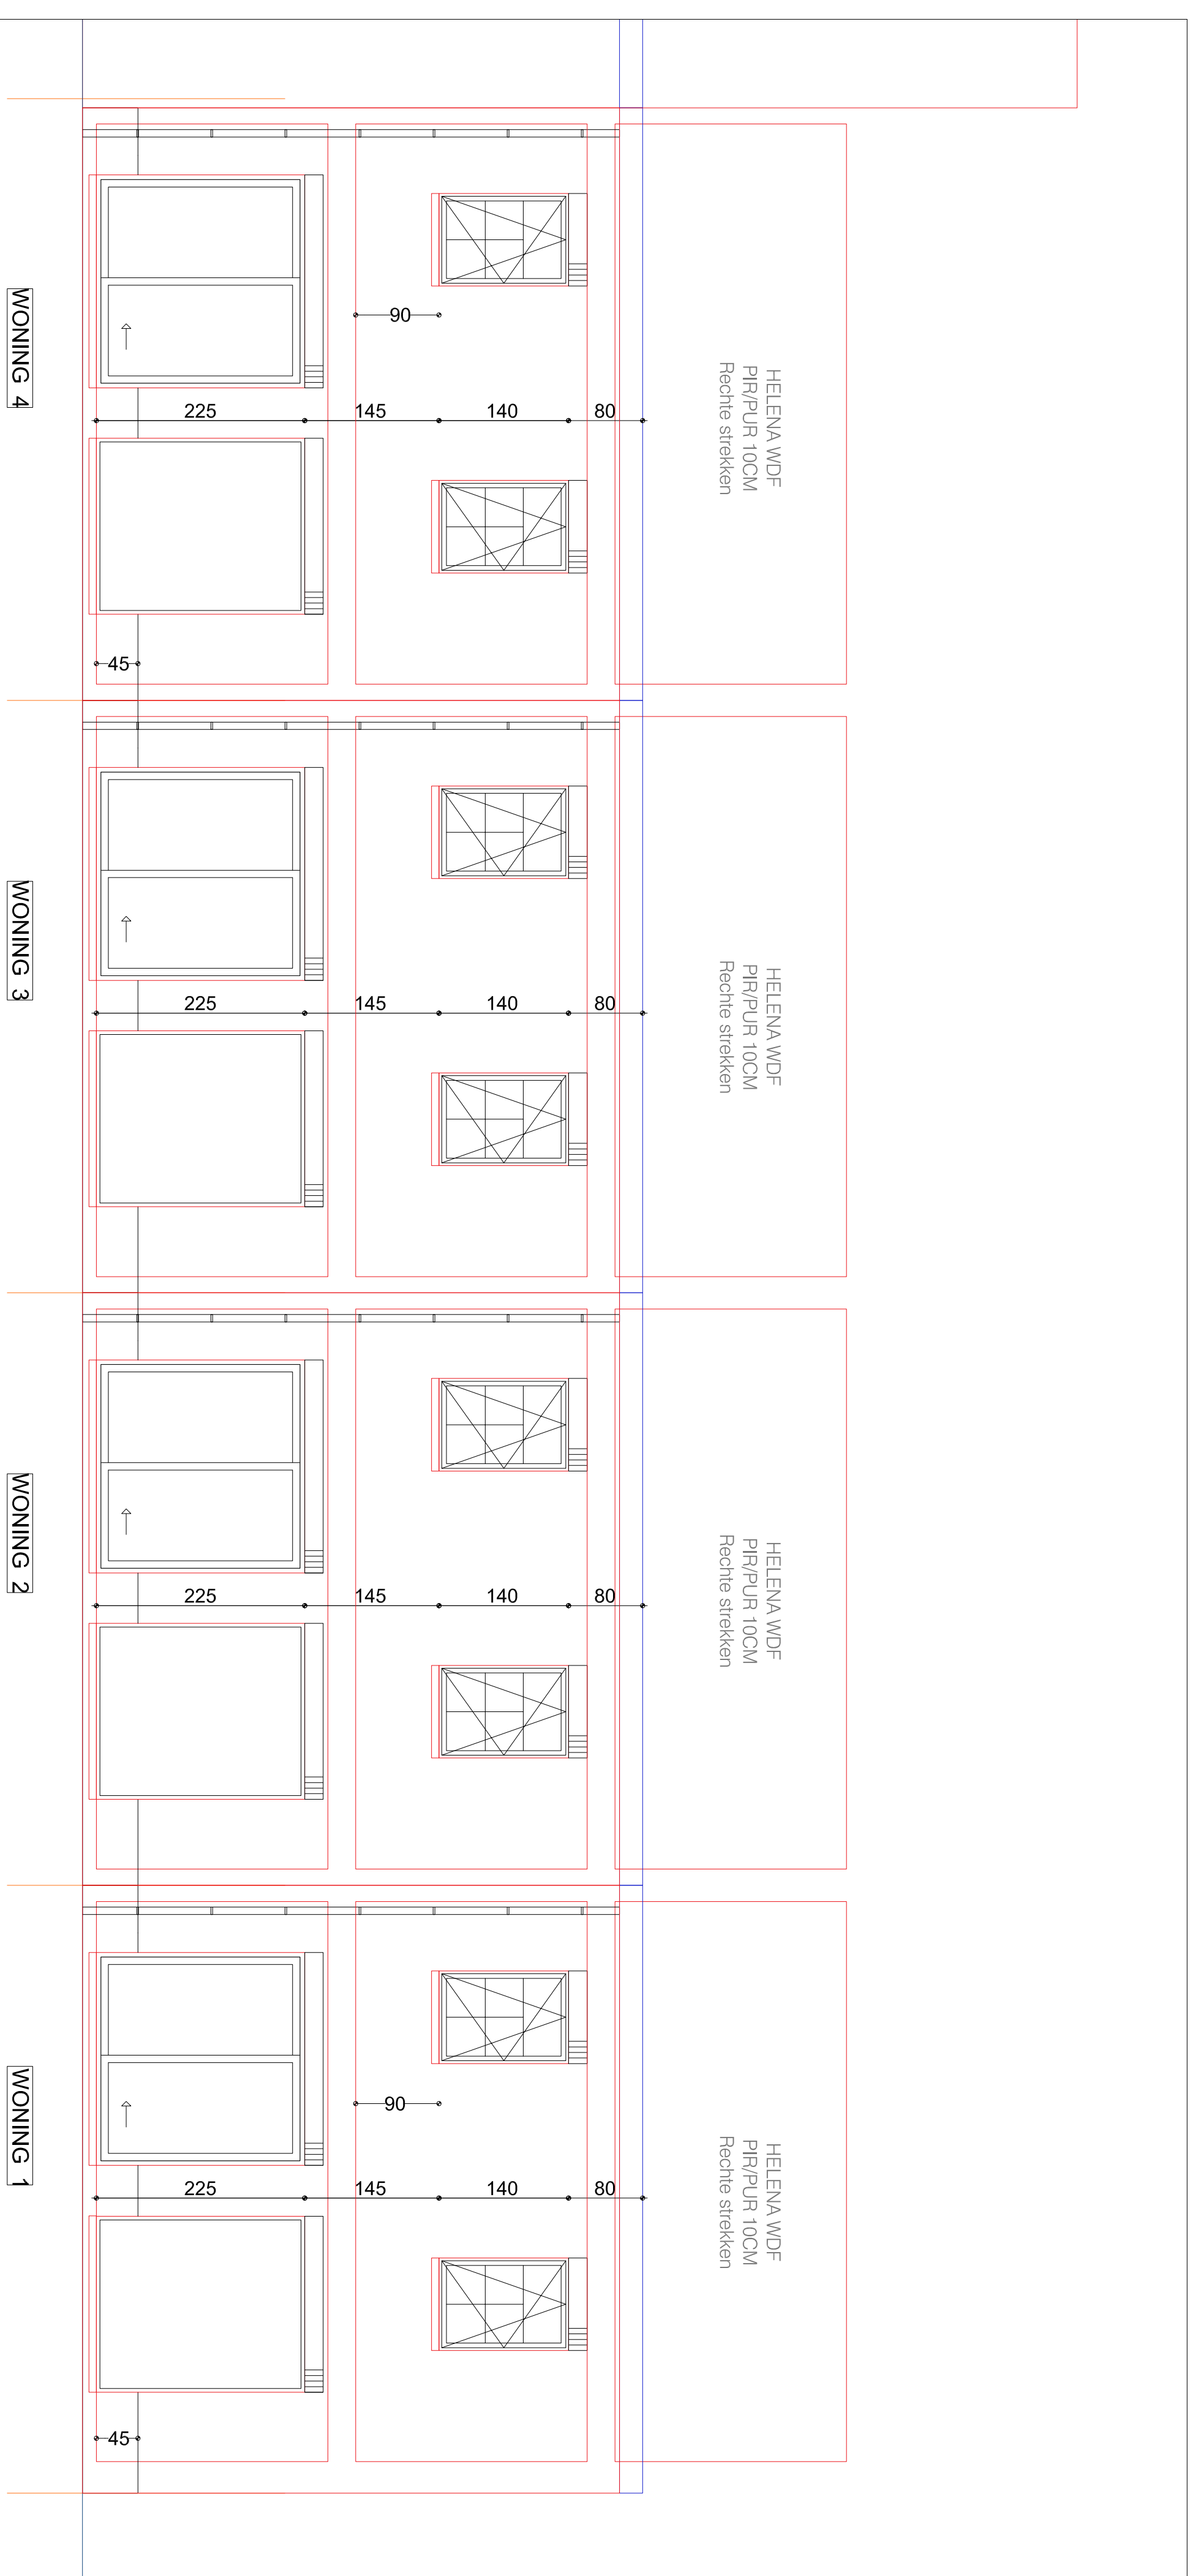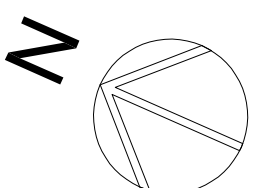

ACHTERAANZICHT - nieuwe situatie

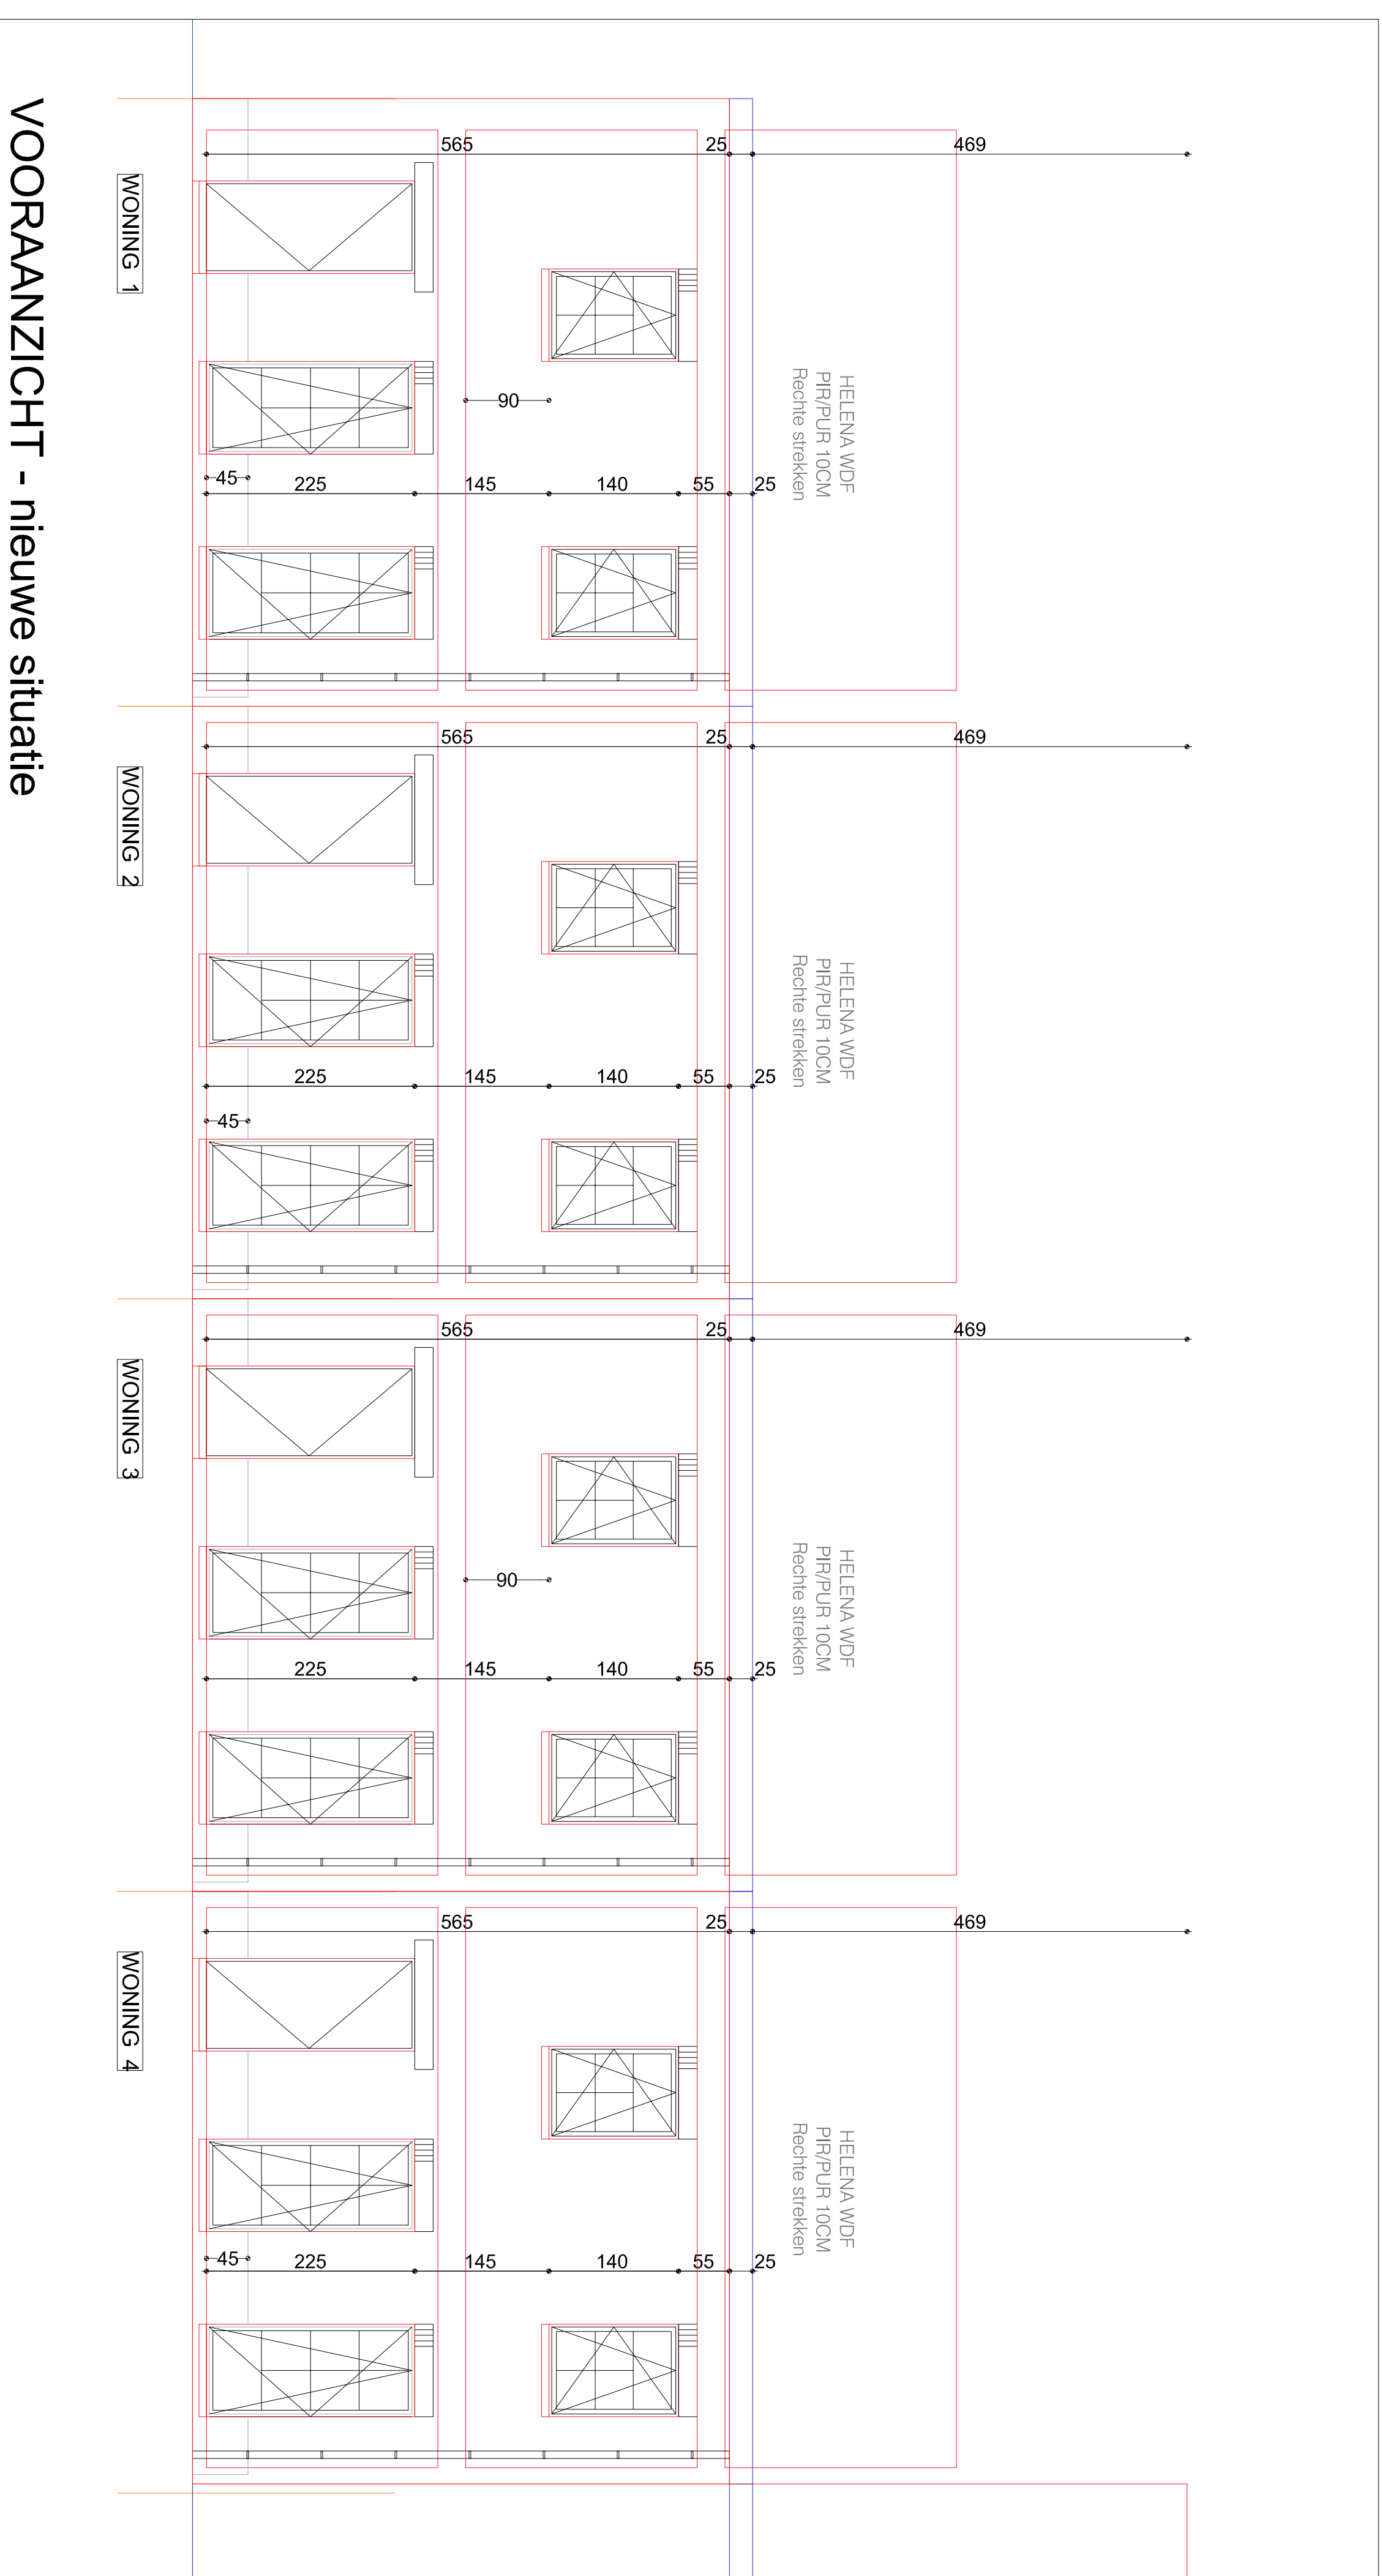

VOORRAANZICHT - nieuwe situatie