

Verkavelingsaanvraag gronden gelegen langs de Oude Bruggeweg en Leenstraat

Ligging: Lichtervelde
Oude Bruggeweg

Kadaster: Lichterveld
sectie B
kadnr: delen van 689D,
701A en 693F

INHOUD
- Omgevingsplan met ontworpen
toestand


Landmeter D. De Burghgraeve
Kleine Veldstraat 34a
8840 Staden
gezworen landmeter-expert
GSM: 0499/13.41.79
LAN121504

Gezien en goedgekeurd
door de opdrachtgever,
zijnde,
Dhr. Blomme Pieter
BVBA ROBANN
Roeseleersweg 12
8820 Torhout

Gezien en goedgekeurd door de gemeenteraad van Lichtervelde, in zitting
van (datum)
i.o. de secretaris,

Omgevingsplan met ontworpen toestand

schaal: 1/250

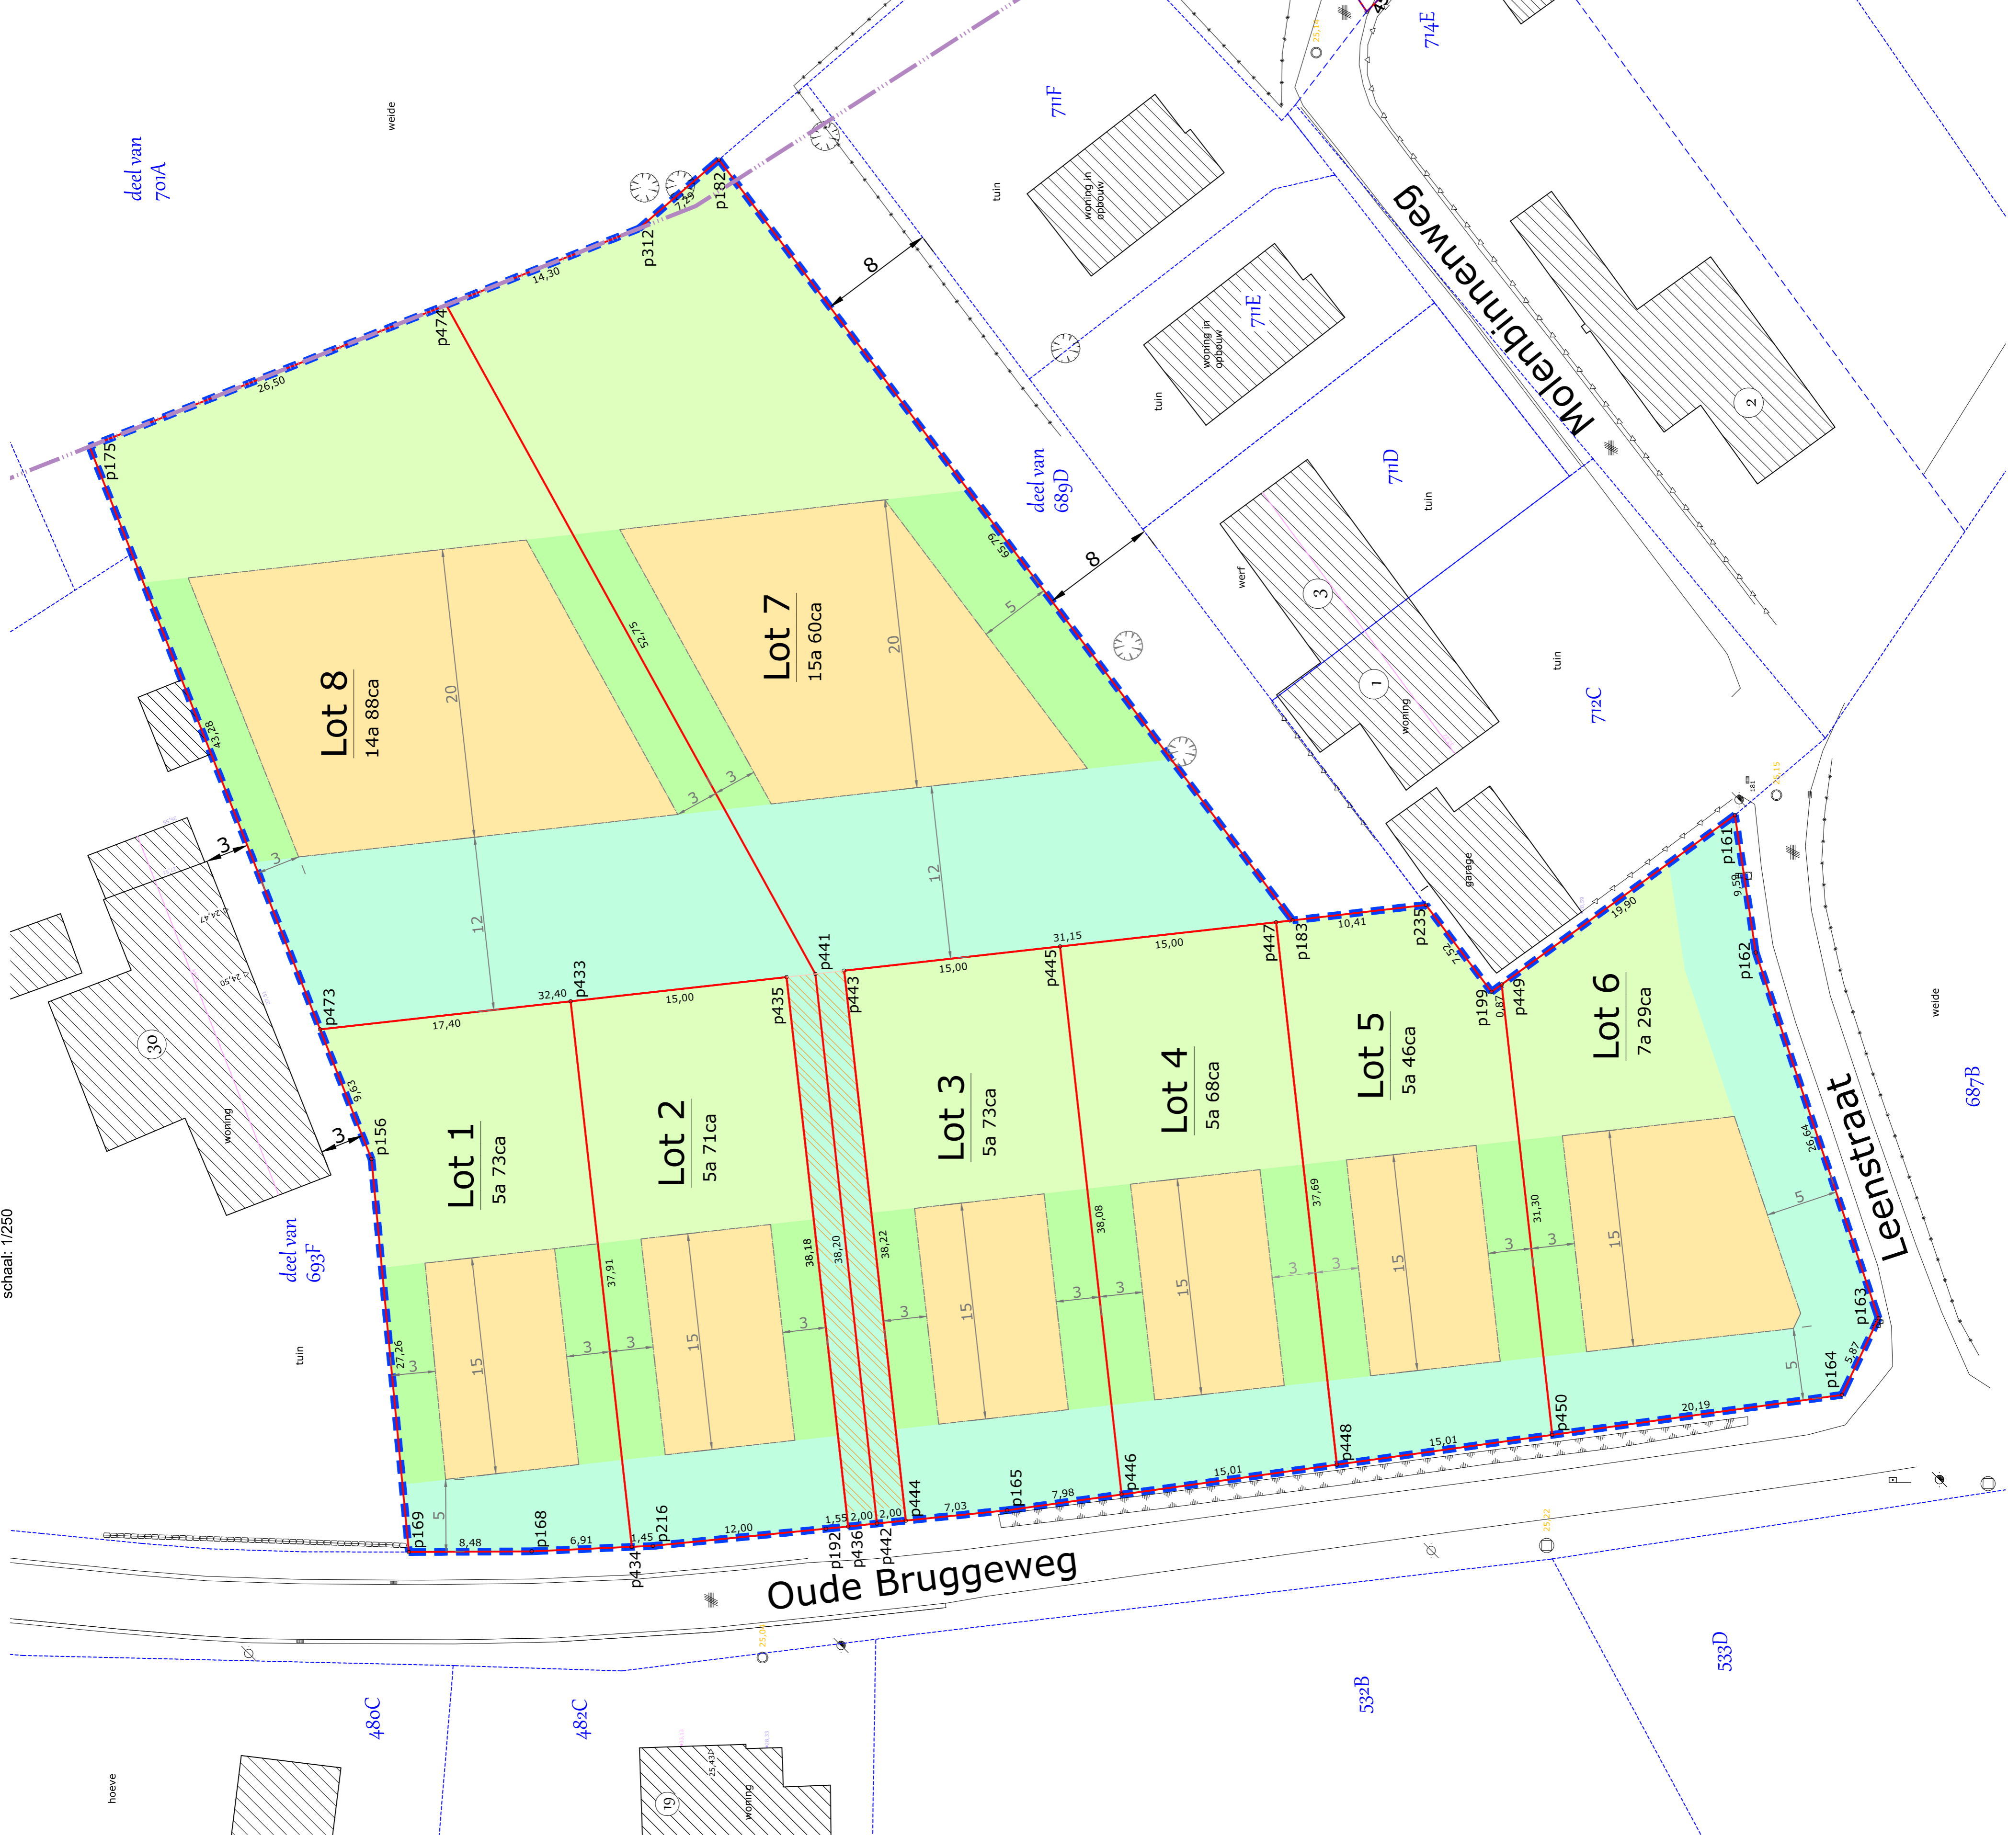

LEGENDE

◀ 37,94	dorpel poort
◻ 37,94	dorpel deur
⊙	elektriciteitspaal
⊙	verlichtingspaal
⊙	huisnummer
⊙	merksteen hydrant
⊙	mersteen water
⊙	halte lijnbus
⊙	te rooien boom
⊙	riooldeksel
⊙	asfalt
⊙	beton
⊙	betontegels
⊙	klinkers
⊙	kroonlijshoogte
⊙	noklijn + hoogte
⊙	prikdraad
⊙	afsluiting
⊙	haag
⊙	grens woongebied met landelijk karakter
⊙	gebouw
⊙	bouwzone
⊙	achtertuinstrook
⊙	zijtuinstrook
⊙	voortuinstrook
⊙	erfdoelbaarheid
⊙	VK grens

Coördinatenlijst - Lambert 72

Puntnr	x	y	omschrijving
p156	64299,099	192476,344	ontwerp
p161	64272,845	192476,227	ontwerp
p162	64288,107	192376,310	ontwerp
p163	64282,815	192376,840	ontwerp
p165	64274,842	192434,468	ontwerp
p168	64272,008	192467,282	ontwerp
p169	64271,959	192475,761	ontwerp
p175	64348,300	192497,811	ontwerp
p182	64308,113	192454,363	ontwerp
p183	64315,582	192414,759	ontwerp
p189	64310,649	192408,031	ontwerp
p216	64272,381	192458,923	ontwerp
p235	64316,653	192405,558	ontwerp
p312	64363,252	192459,889	ontwerp
p433	64309,991	192464,597	ontwerp
p434	64272,316	192460,376	ontwerp
p435	64311,662	192449,691	ontwerp
p436	64273,723	192445,439	ontwerp
p441	64311,884	192447,703	ontwerp
p442	64312,107	192445,716	ontwerp
p443	64274,129	192441,460	ontwerp
p444	64313,778	192430,809	ontwerp
p445	64275,935	192426,568	ontwerp
p446	64315,449	192415,902	ontwerp
p447	64277,992	192411,795	ontwerp
p448	64311,158	192400,328	ontwerp
p450	64280,048	192396,891	ontwerp
p473	64308,052	192461,867	ontwerp
p474	64296,076	192472,180	ontwerp